



82A2

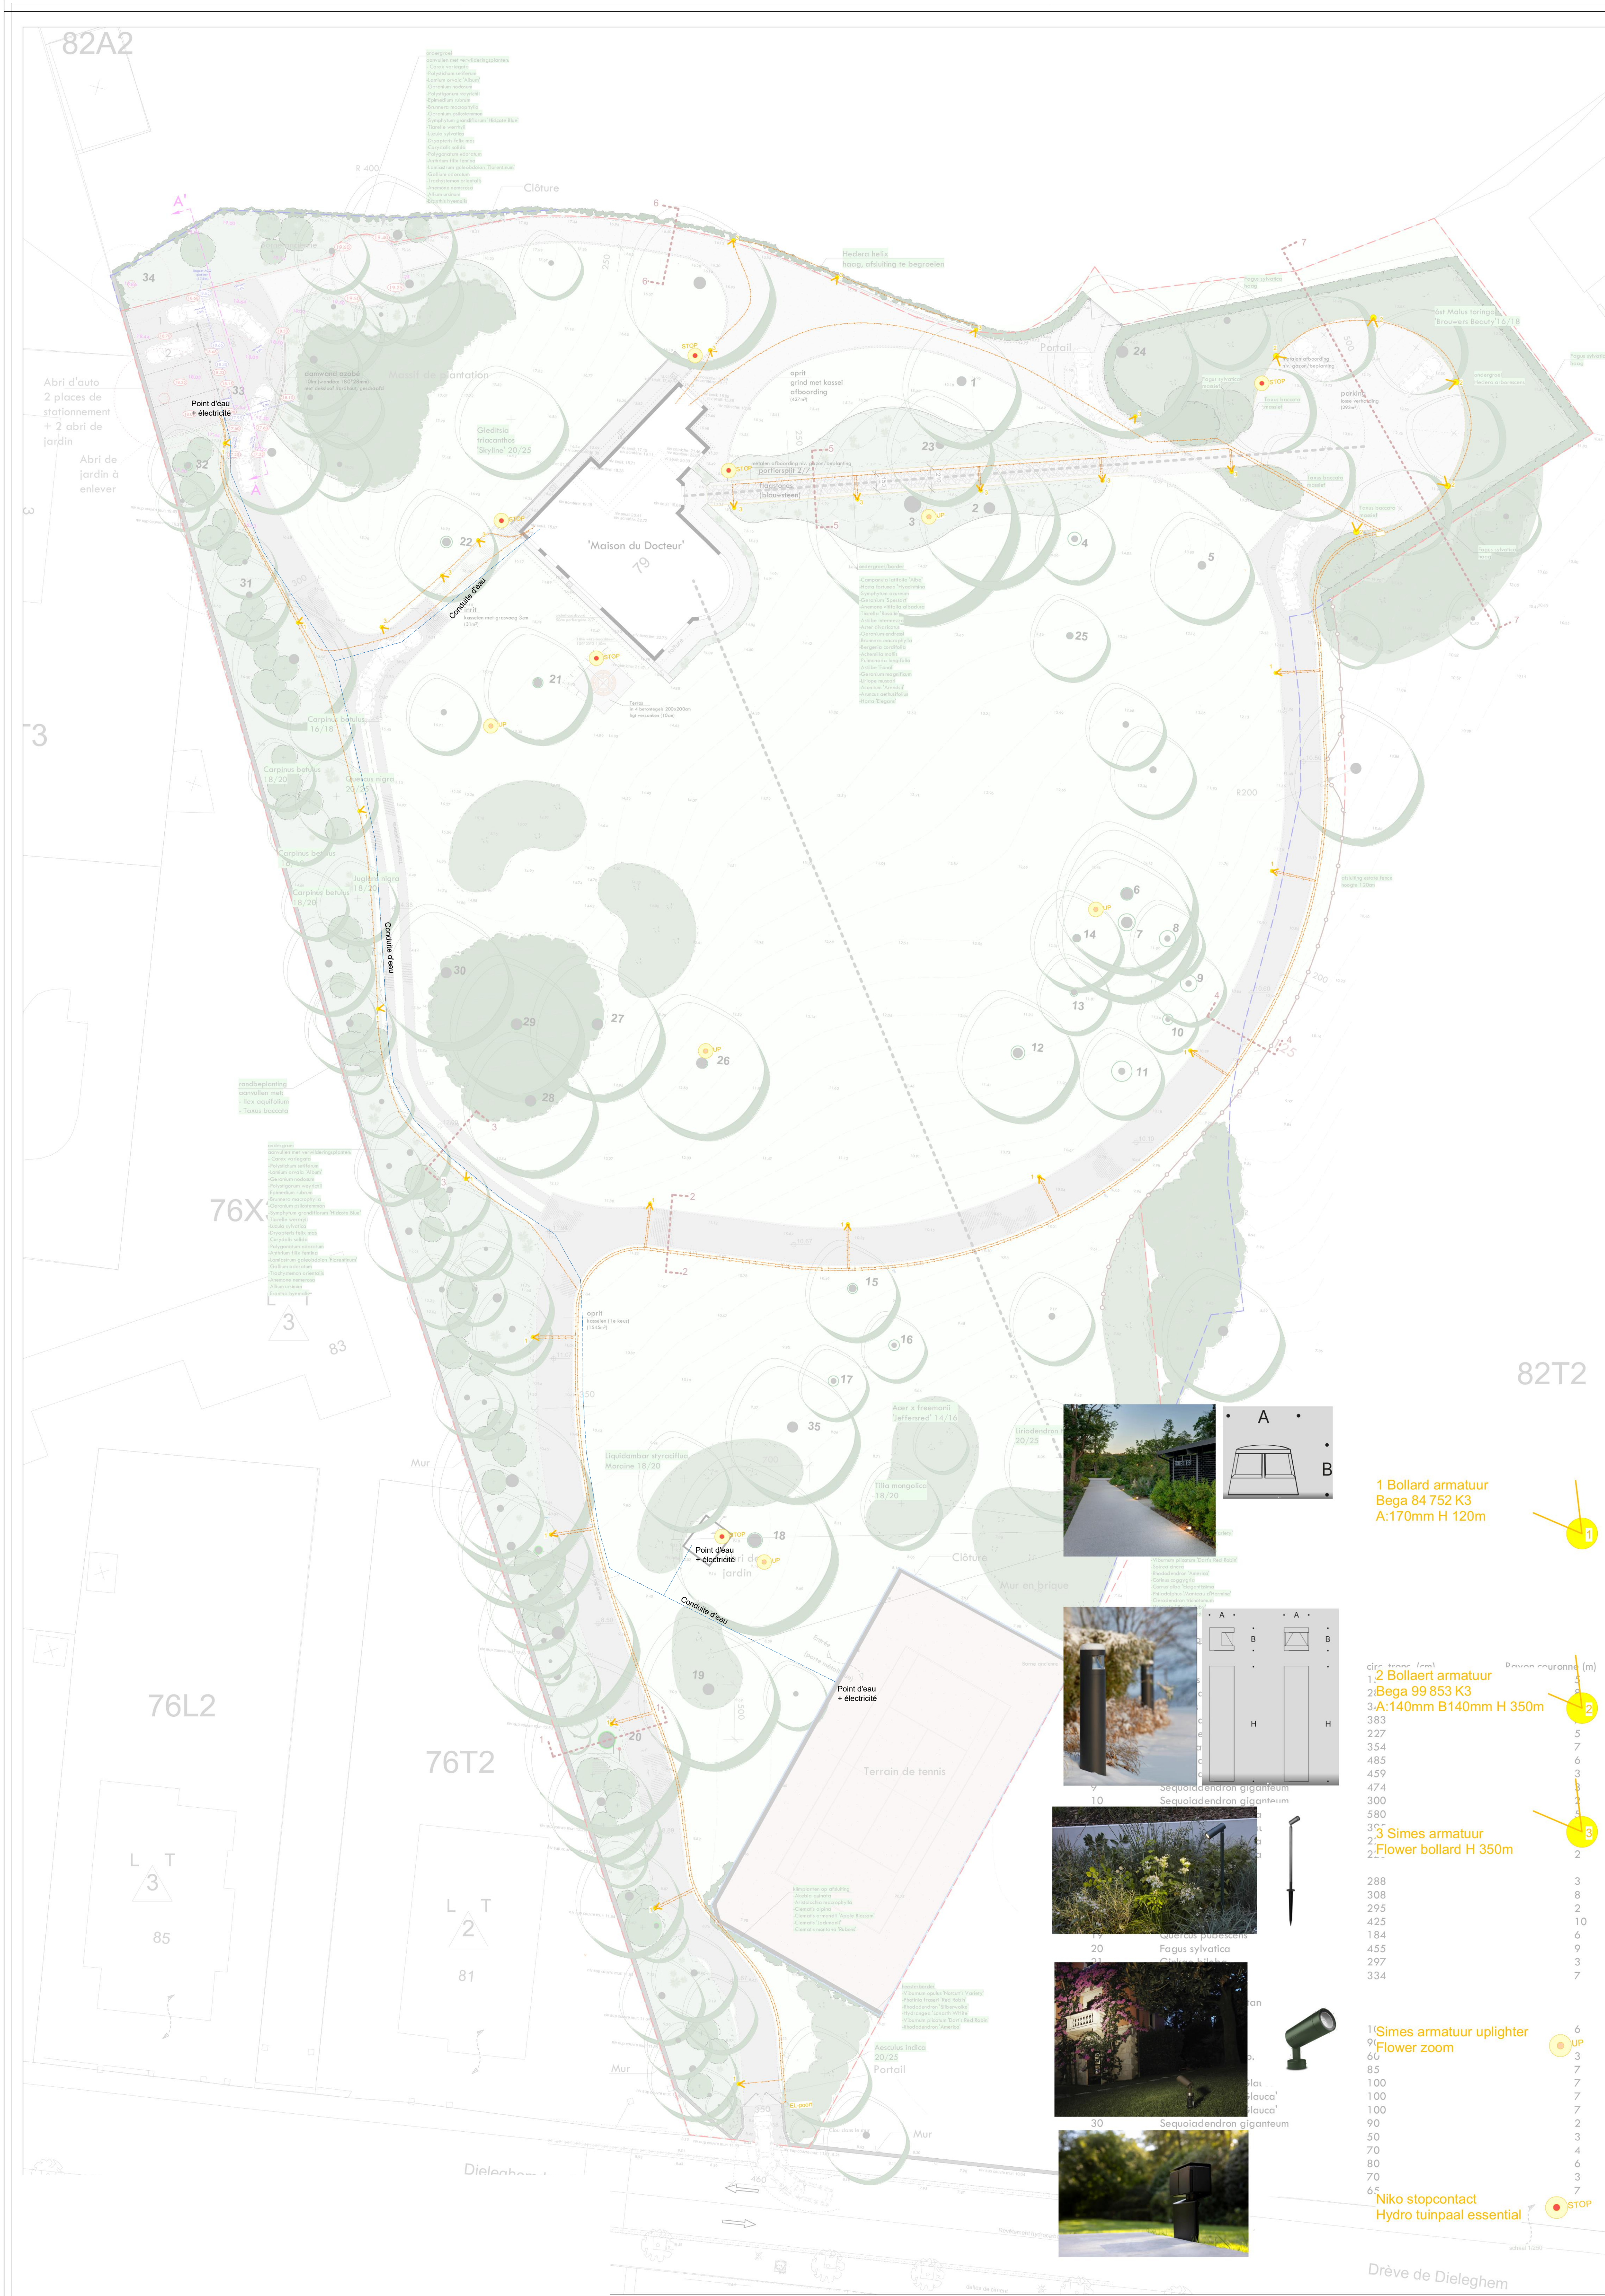

82T2

DETAIL ABRI AUTO ET ABRI DE JARDIN ECH 1/100

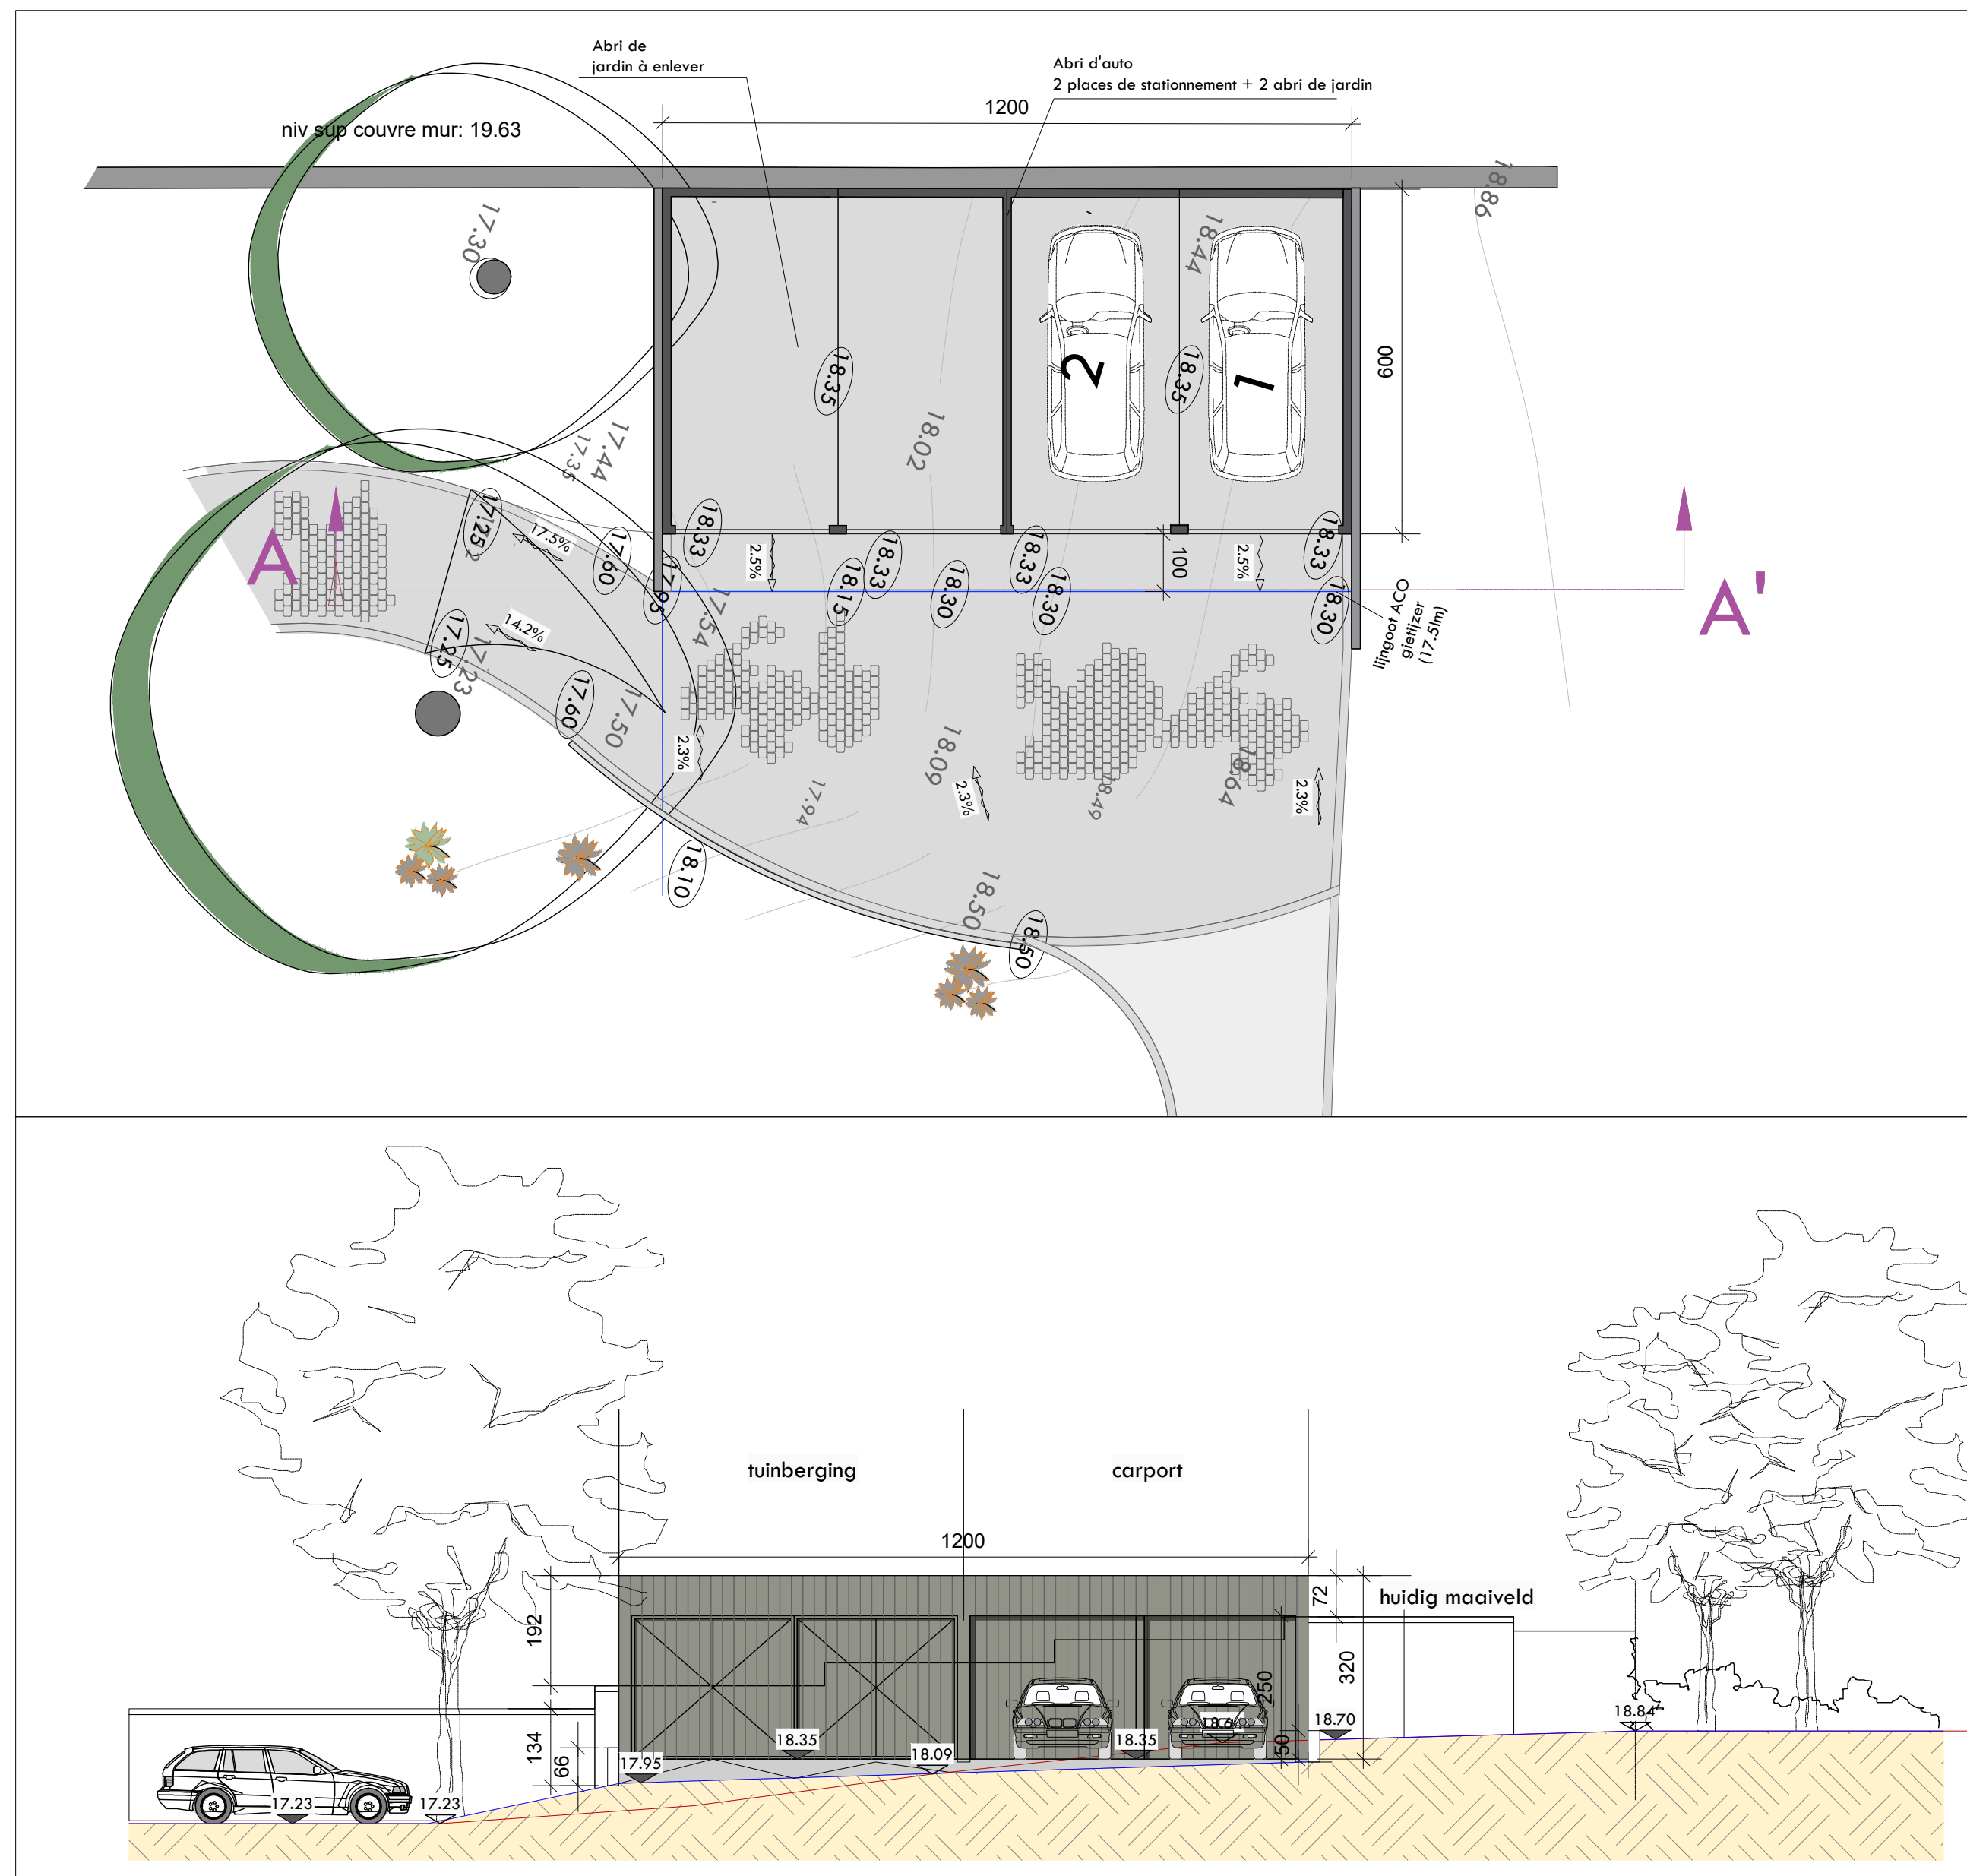

REGION DE BRUXELLES CAPITALE COMMUNE DE JETTE

PROJET
PARC TITECA
Réfection des chemins extérieurs existants
Adresse : Drève de Dieleghem N°79
1090 Jette
Parcelle cadastrale : Parcelle 82N2

MAÎTRE DE L'OUVRAGE
privé

AUTEURS DE PROJET - ARCHITECTES
Buro Bossaert bv Lokerstraat 19 8900 Moorsele
Anter Architects Marché aux Herbes, 105 1037 1000 Bruxelles/Brussels

DESSINATEUR
Chef de projet : SH
Collaborateurs : AJ-WP
N° de dossier: 810

COORDINATION SÉCURITÉ SANTÉ

LISTE DES PLANS
0.0 Plan d'implantation (sitet)
0.1 Plan situation existante
0.2 Plan situation projetée
0.3 Planche détails types - Eclairage

rem. 1 : toutes les cotes sont indicatives et doivent être contrôlées in situ
rem. 2 : toute contradiction entre les plans et la situation existante doit être signalée à l'architecte

A B C D E F G H I J K L M N O P Q R S T U V W X Y Z

PHASE / FASE: DEMANDE DE PERMIS D'URBANISME

TITRE / TITEL: 0.3 Planche détails types - Eclairage
PLAN N°1 PLANKAMER
MÉTRIC / METRIEK
DATE / DATUM: 2025-10-01
ÉCHELLE / SCHAL: Var.