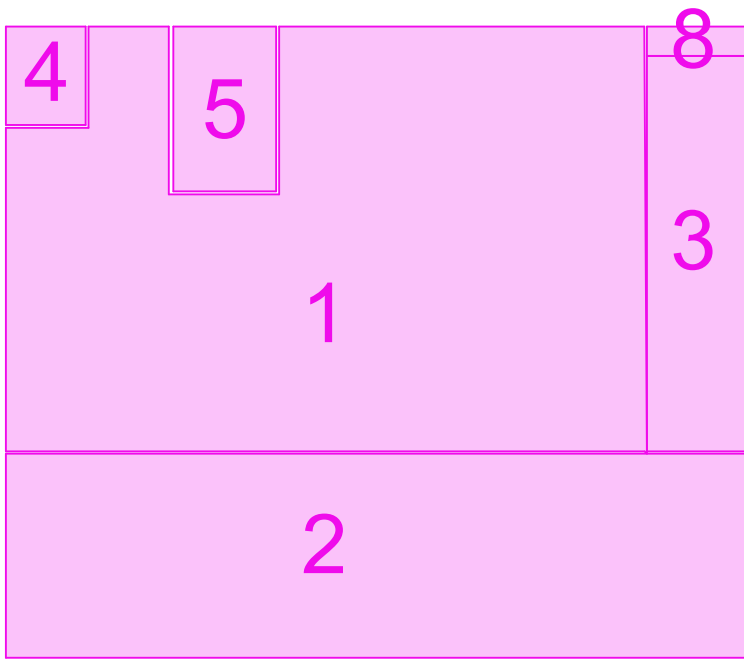
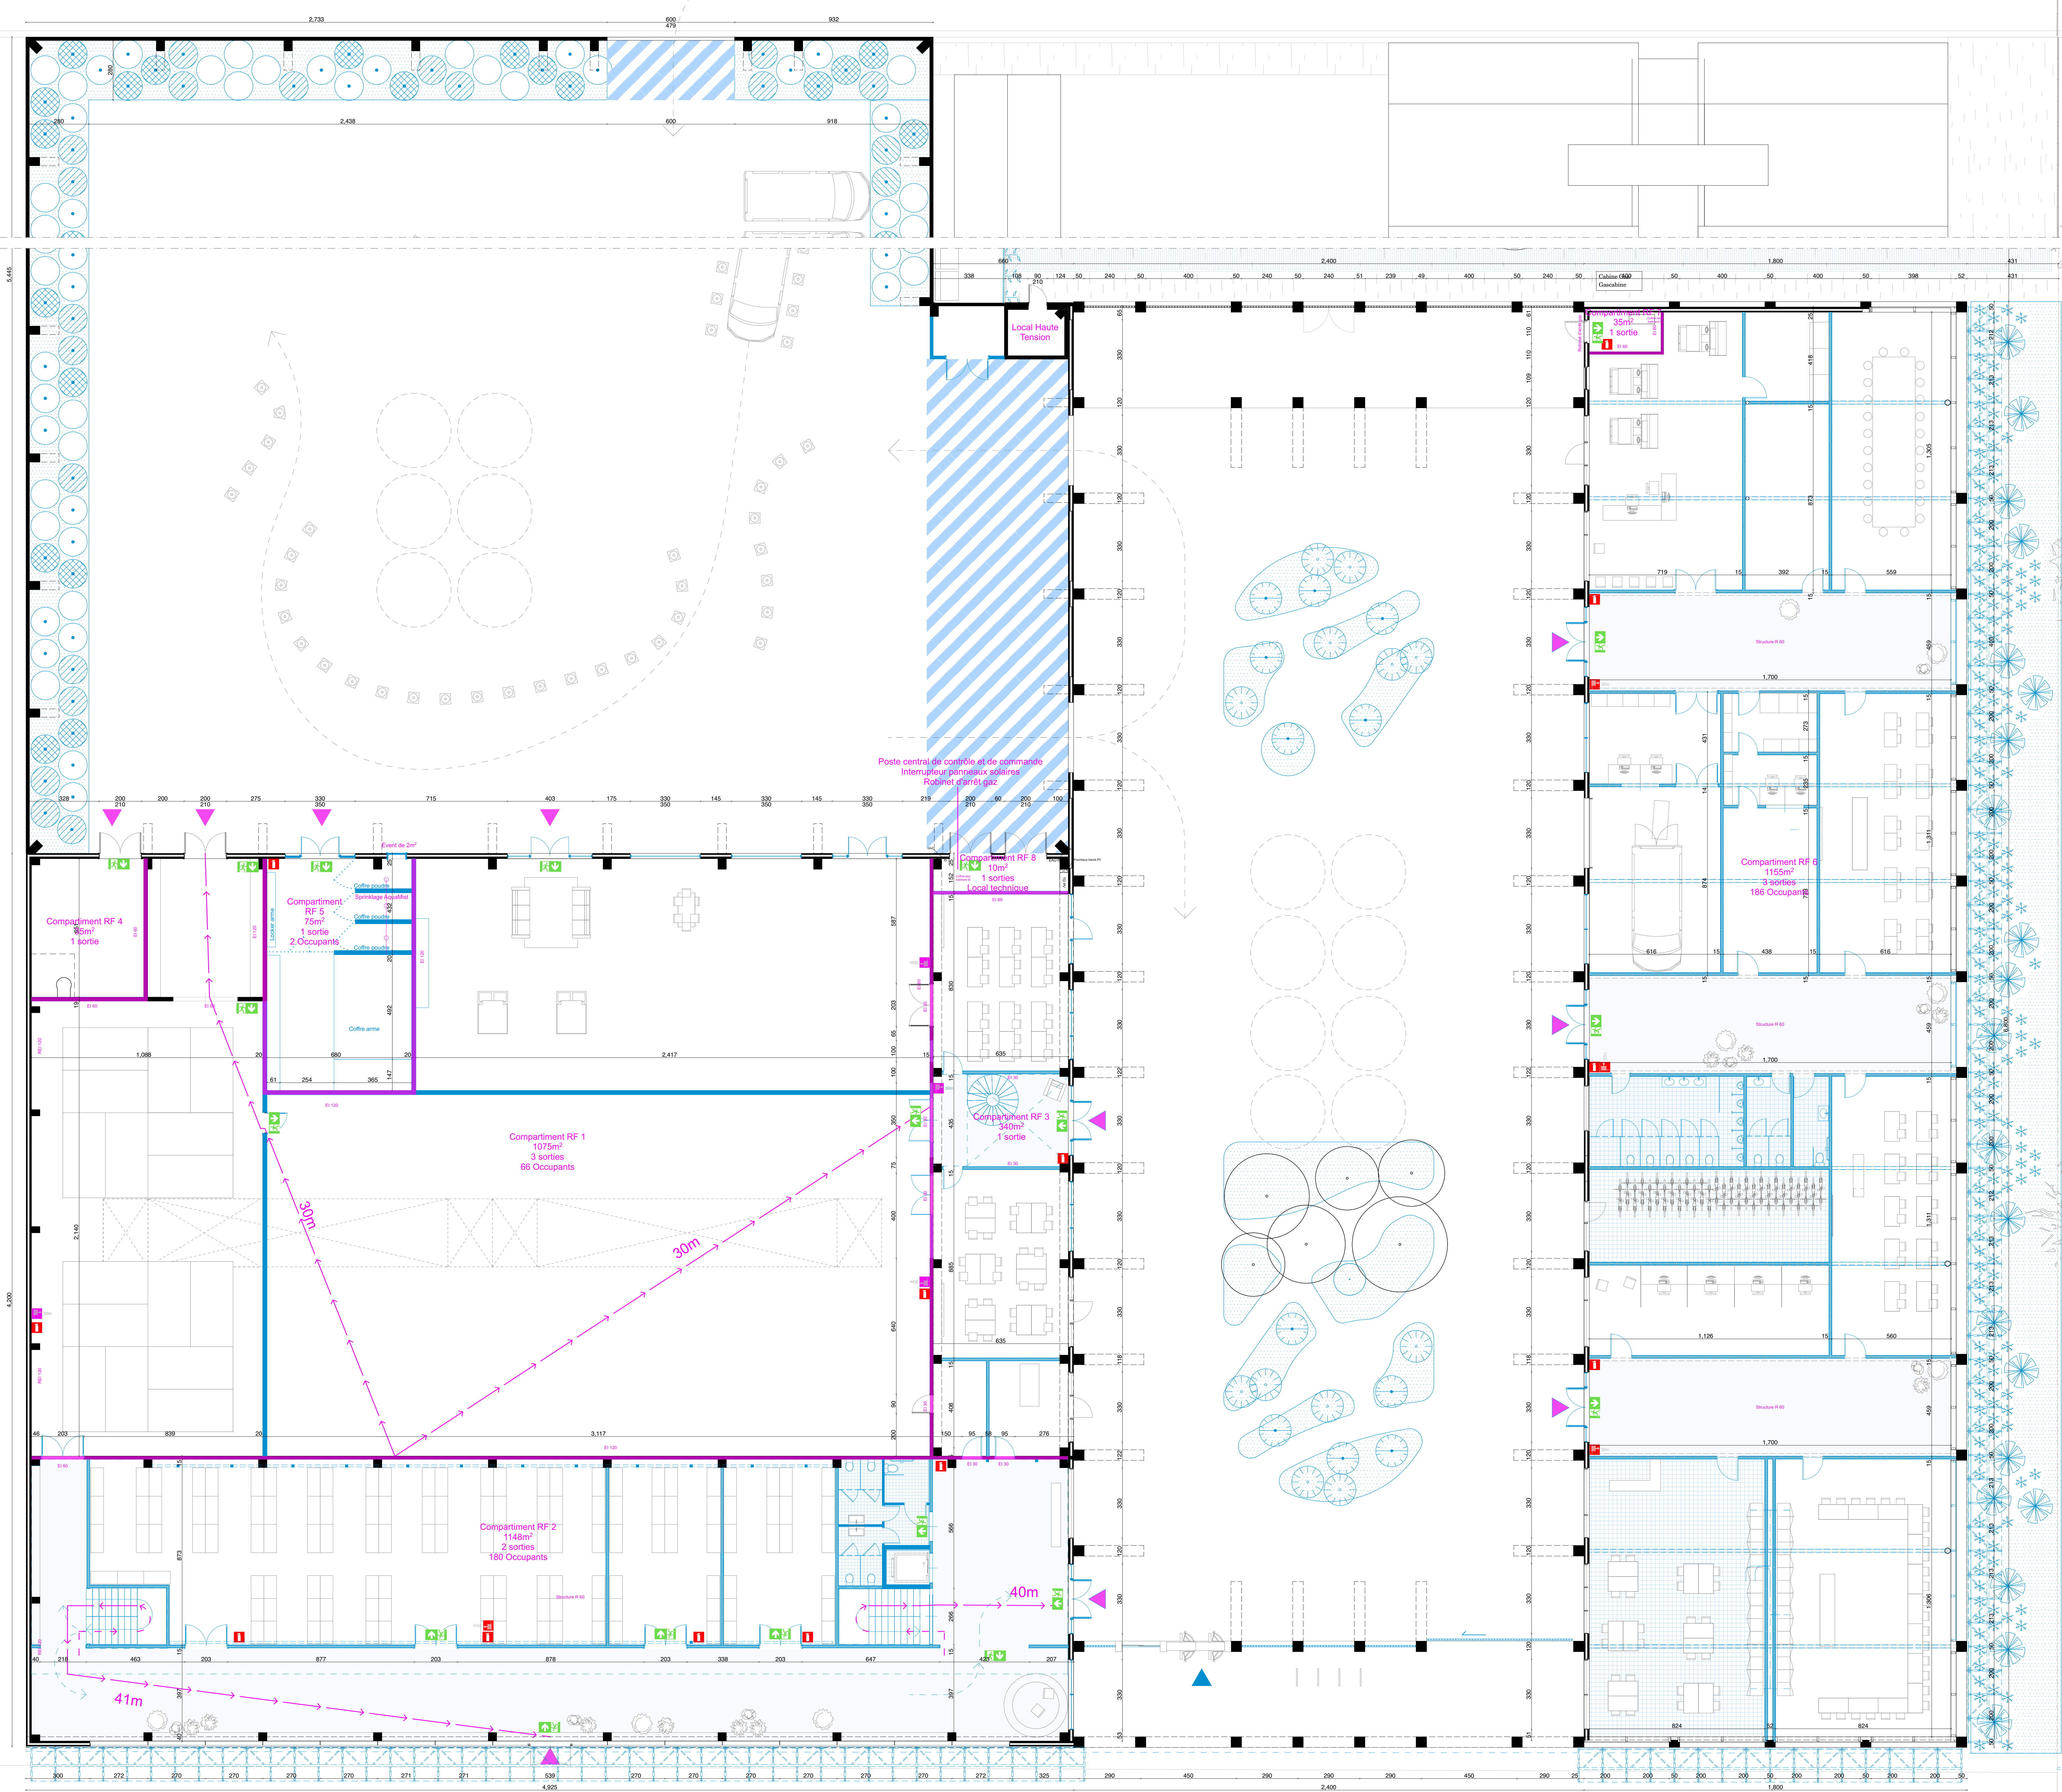


Compartiments RF/ Brandompartiment

Safe.brussels

24/04/2026
Phase: Permis d'urbanisme
Plan: Beveiligingsplan
Avenue du port 94-96 Bruxelles 1000
Harenham 94-96, Brussels, 1000

Maitre d'ouvrage: Bouwheer:
S&L - Société d'aménagement urbain
Rue Broderode, 9 Bruxelles 1000
Broderodestraat 9, Brussel 1000

Architecte Architect:
Elmès + Atelier Julien Bodot
Boulevard Barthélemy 20 Bruxelles 1000
Barthélemylaan 20, Brussel 1000

Représenté par: Vertegenwoordigd door

Directeur
SafeBrussels

Représenté par: Vertegenwoordigd door

multi-clm agency

Légende/ Legende

- Nouvelle construction / Nieuwbouw
- Panneau en béton préfabriqué gris naturel/ Prefab
betonnen paneel in natuurgrijs
- Panneau isolant en béton gris naturel/ Isolerende
plaat van natuurgrijs beton
- Dévidoir/ Brandslanghaspel
- Sortie incendie (porte anti-panique)/ Nooddeur (paniekbeslag)
- Chemin d'évacuation/ Vluchtroute
- Extincteur/ brandblusser
- Éclairage de sécurité/ Veiligheidsverlichting

Dossier	Date/Datum	Echelle/Schaal	Feuille / Pagina
B+0 (SIAMU)	24/04/2026	1:100	9/15