
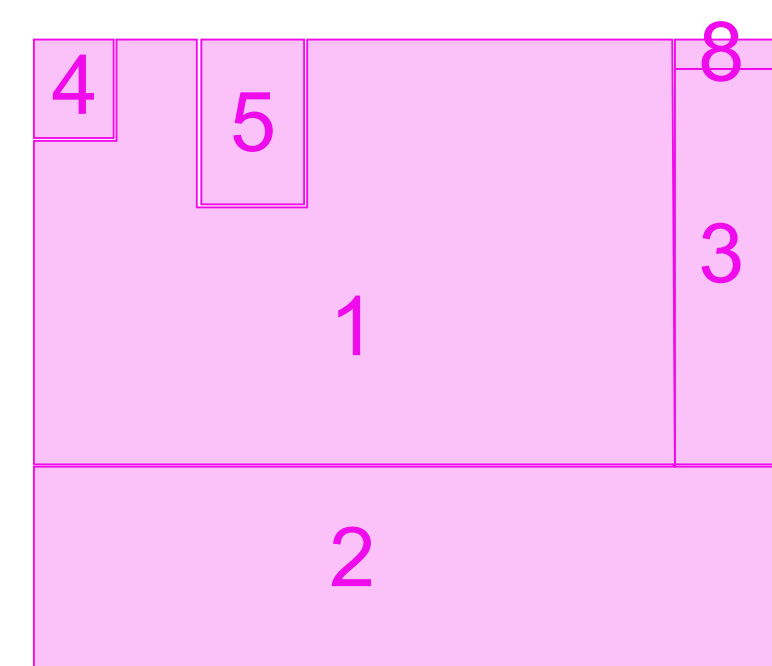


Compartment RF/ Brandcompartment

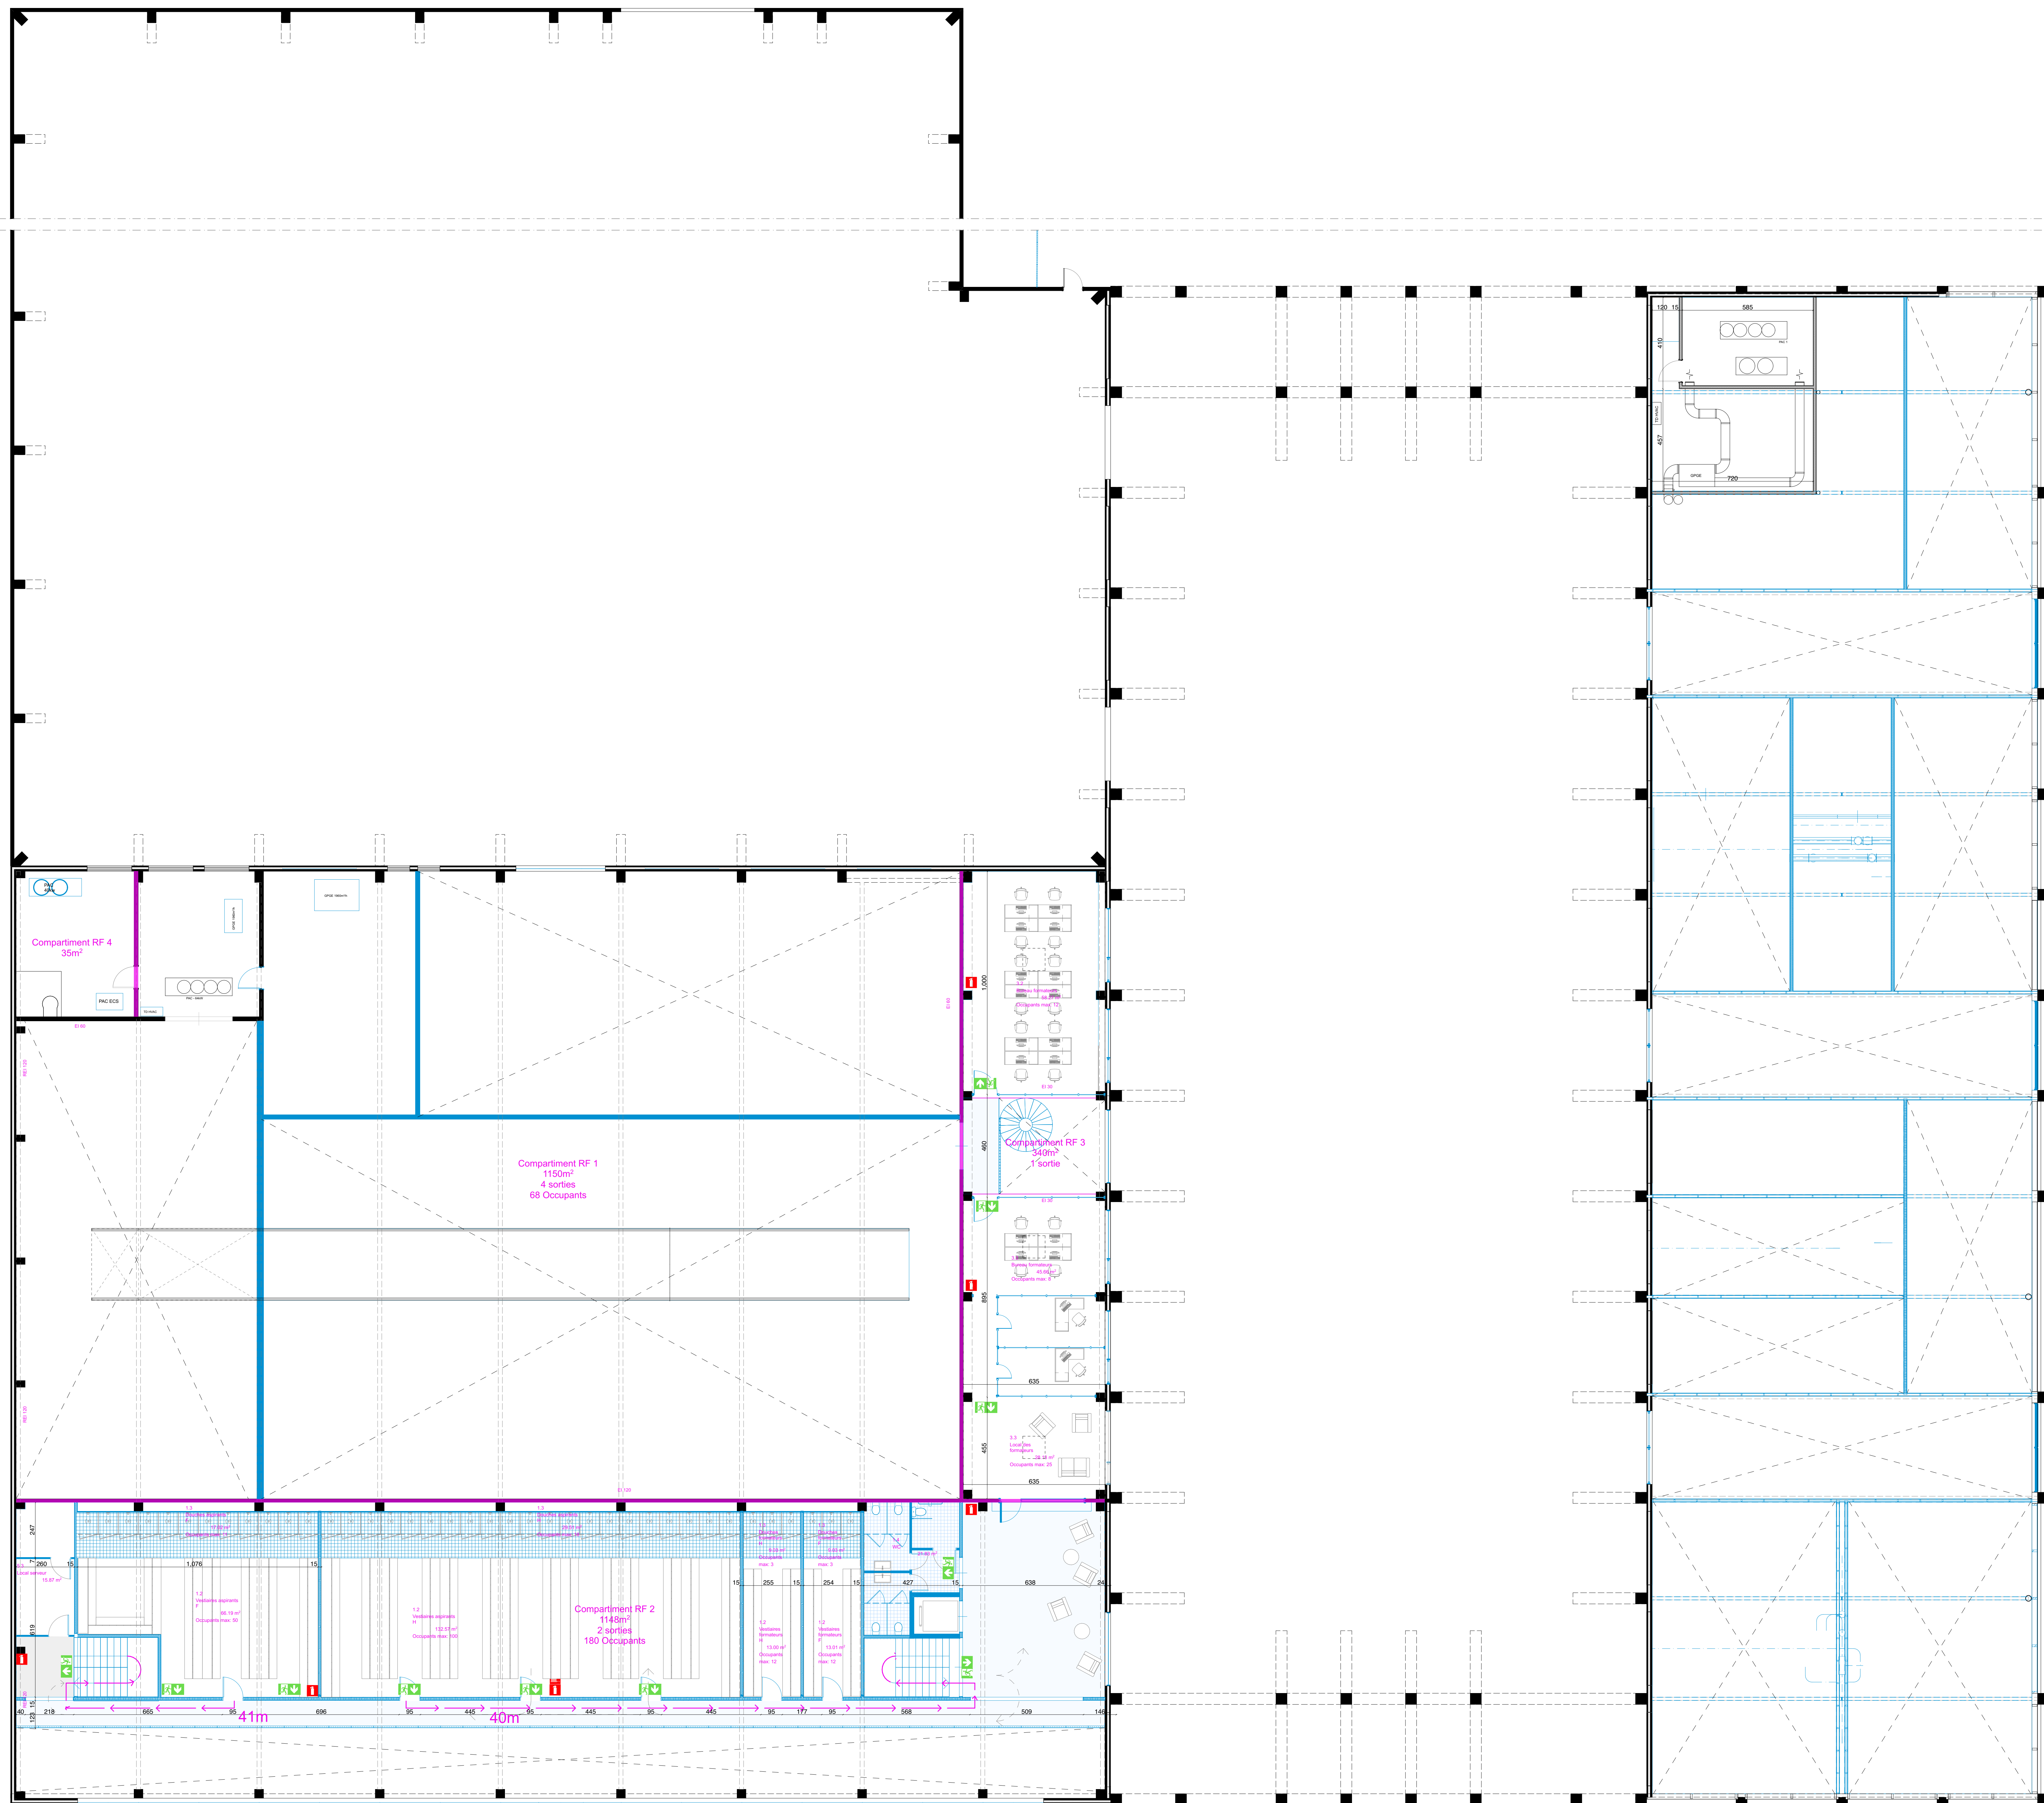

Safe.brussels

24/04/2026  
Phase: Permis d'urbanisme  
Rase: Bouwvergunning  
Avenue du port 94-98 Brusse  
Havenlaan 94-98, Brussels

**Maitrise d'ouvrage/ Bouwheer:**  
SAU - Société d'aménagement urbain  
Rue Brederode, 9 Bruxelles 1000  
Brederodestraat 9, Brussel 1000

**Architecte/ Architect:**  
Elmès + Atelier Julien Boédot  
Boulevard Barthélemy 20 Bruxelles 1000  
Barthélemylan 20, Brussel 1000

Représenté par/ Vertegenwoordigd door

██████████ - Directeur  
Influence humaine

Représenté par/Vertegenwoordigd door

mail@elmes.agency

Légende/ Legende

- |                                                                                       |                                                                                    |
|---------------------------------------------------------------------------------------|------------------------------------------------------------------------------------|
|  | Nouvelle construction / Nieuwbouw                                                  |
|  | Panneau en béton préfabriqué gris naturel/ Prefab betonnen paneel in natuurgrijs   |
|  | Panneau isolant en béton gris naturel/ Isolerende plaat van natuurlijk grijs beton |
|  | Dévidoir/ Brandlangshaspel                                                         |
|  | Sortie incendie (porte anti-panique)/ Nooddeur (paniekbeslag)                      |
|  | Chemin d'évacuation/ Vluchtroute                                                   |
|  | Extincteur/ brandblusser                                                           |
|  | Éclairage de sécurité/ Veiligheidsverlichting                                      |

| Document    | Date/Datum | Echelle/ Schaal                                                                                     | Feuille / Pagina |
|-------------|------------|---|------------------|
| R+1 (SIAMU) | 24/04/2026 | 1:100<br>N<br> | 10/15            |