


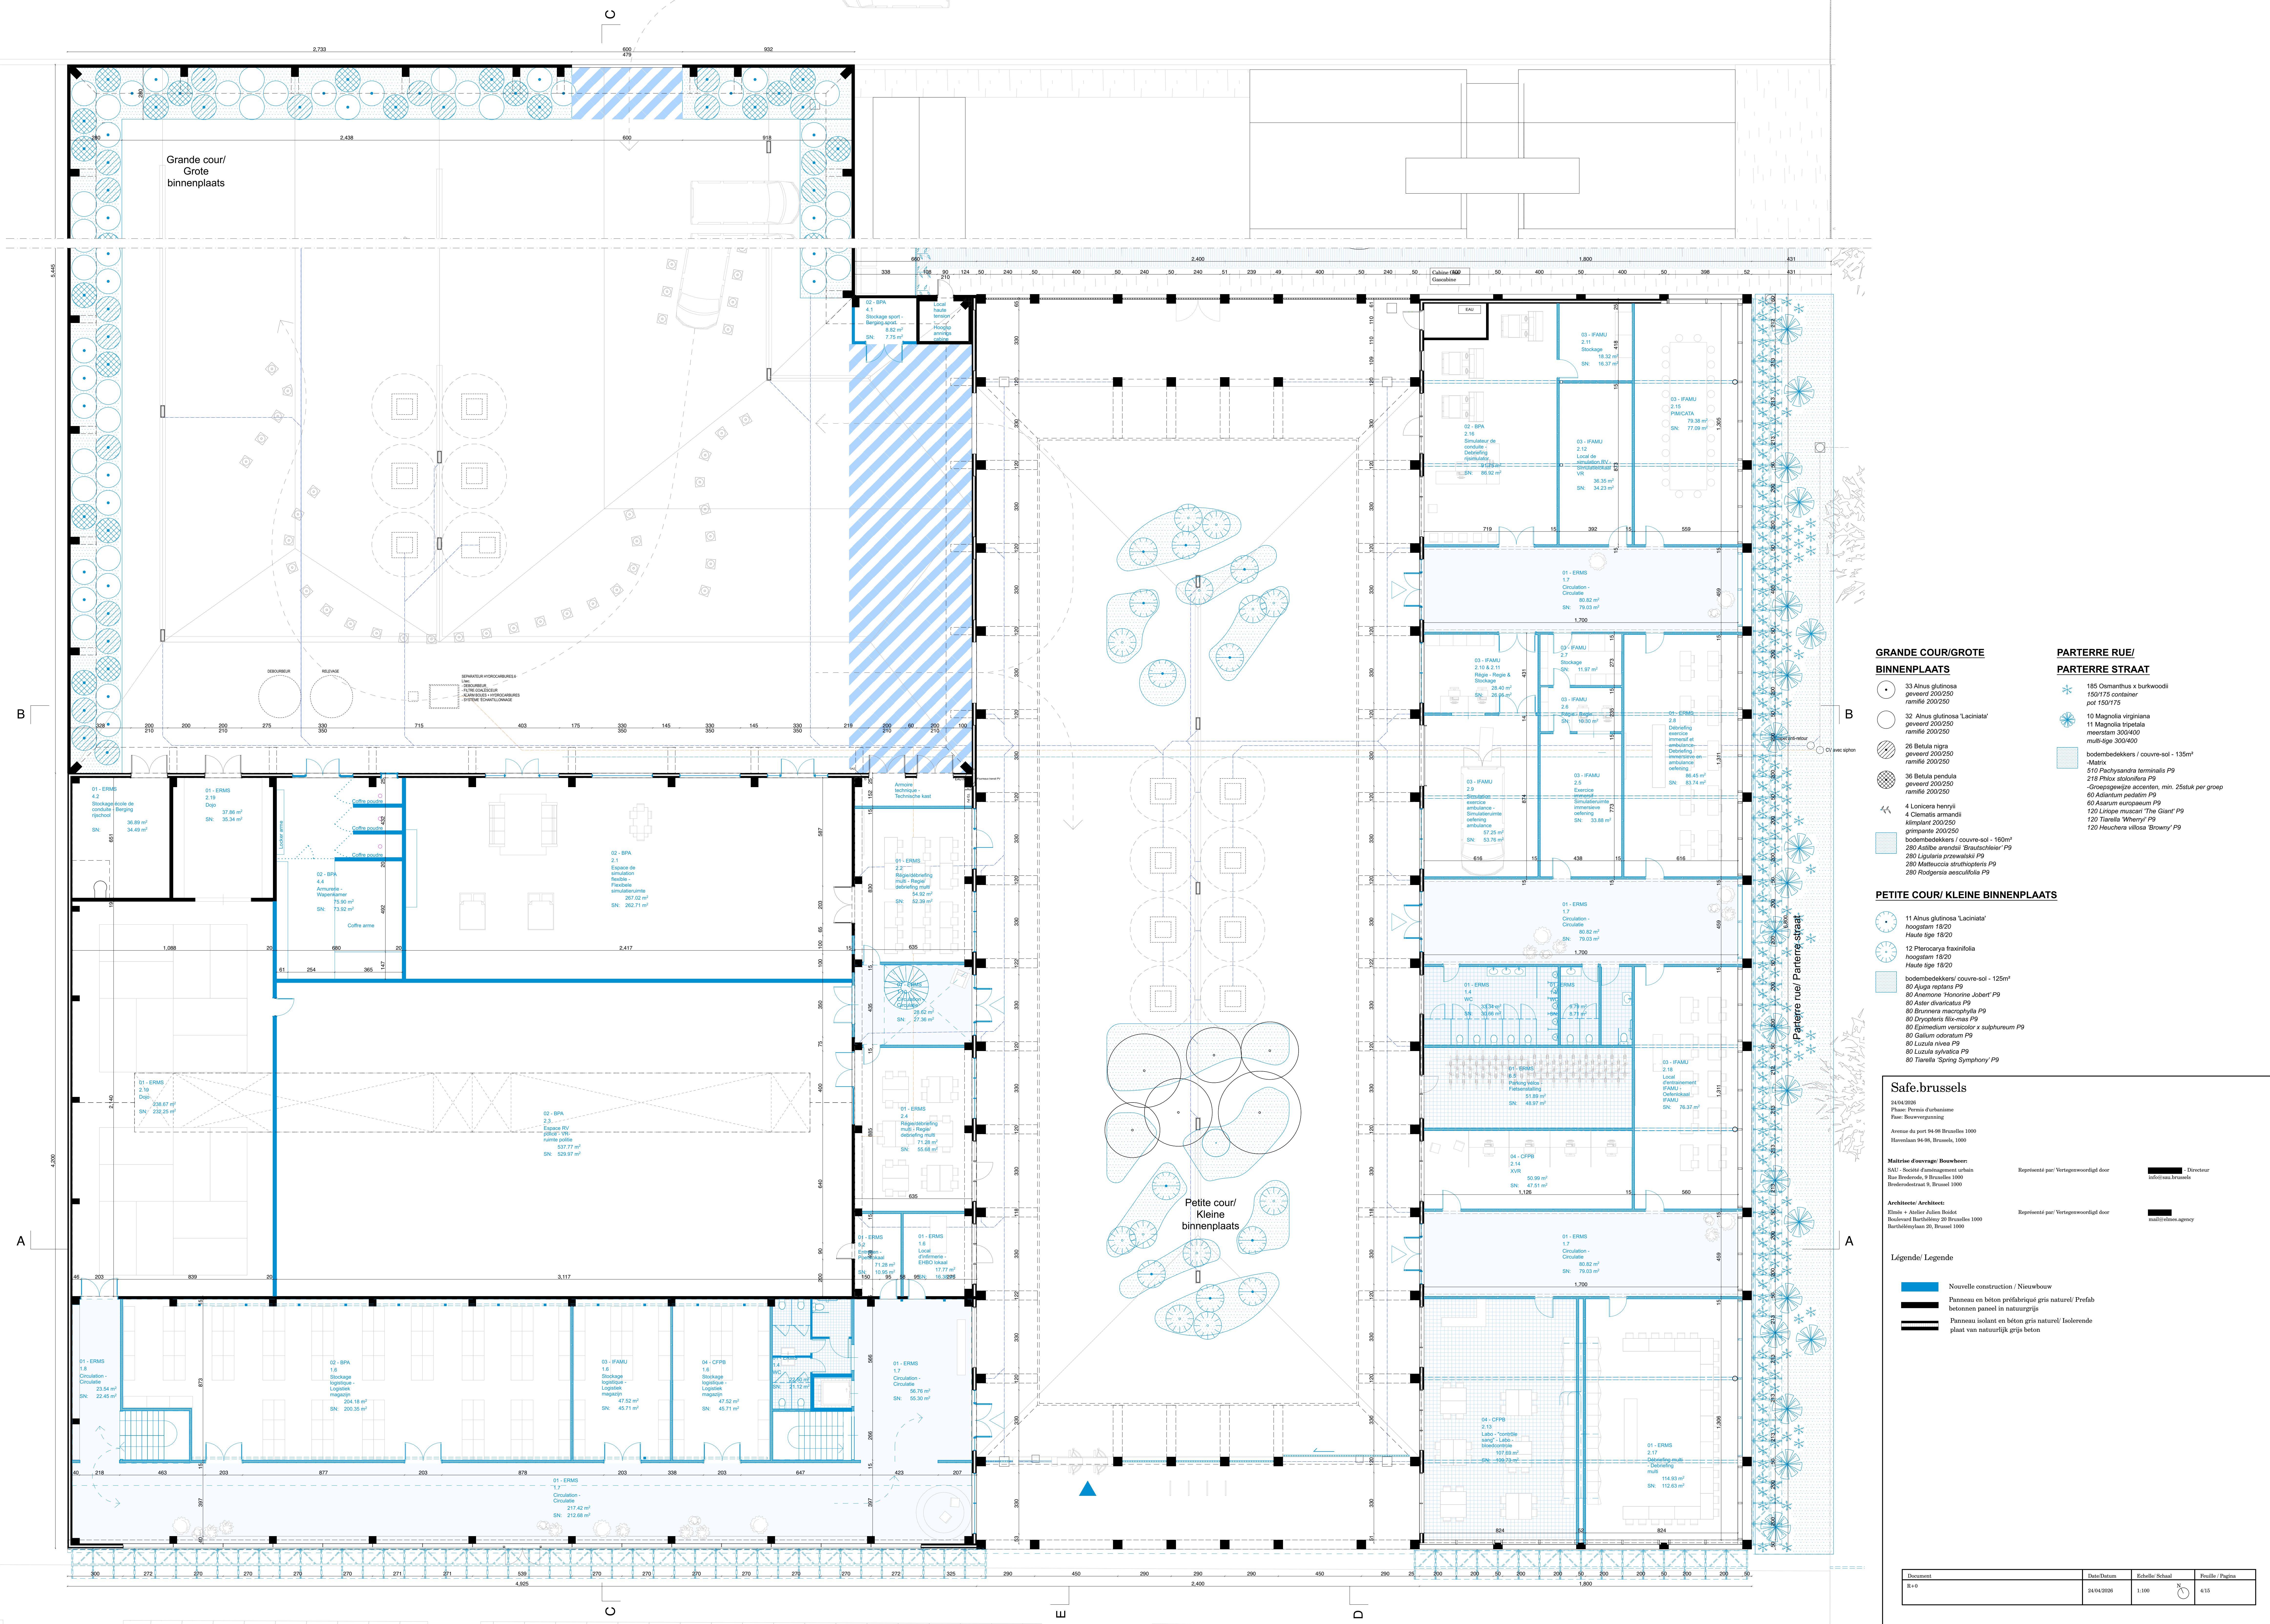

GRANDE COUR/GROTE  
BINNENPLAATS

- 33 *Alnus glutinosa*  
geveerd 200/250  
ramifié 200/250
- 32 *Alnus glutinosa 'Laciniata'*  
geveerd 200/250  
ramifié 200/250
- 26 *Betula nigra*  
geveerd 200/250  
ramifié 200/250
- 36 *Betula pendula*  
geveerd 200/250  
ramifié 200/250
- 4 *Lonicera henryi*  
4 *Clematis armandi*  
280 *Rodgersia aesculifolia* P9

PARTERRE RUE/  
PARTERRE STRAAT

- 185 *Osmanthus x burkwoodii*  
150/175 container  
pot 150/175
- 10 *Magnolia virginiana*  
11 *Magnolia tripetala*  
meerstam 300/400  
multi-age 300/400
- bodembedekkers / couvre-sol - 135m²  
510 *Pachysandra terminalis* P9  
218 *Phlox stolonifera* P9  
80 *Adiantum pedatum* P9  
80 *Asarum europaeum* P9  
120 *Heuchera villosa 'Brown'* P9

PETITE COUR/ KLEINE BINNENPLAATS

- 11 *Alnus glutinosa 'Laciniata'*  
hoogstam 18/20  
Haute lige 18/20
hoogstam 18/20  
Haute lige 18/20
- bodembedekkers/ couvre-sol - 125m²  
80 *Anemone 'Honorine Jobert'* P9  
80 *Aster divaricatus* P9  
80 *Brunnera macrophylla* P9  
80 *Dryopteris filix-mas* P9  
80 *Epimedium versicolor x sulphureum* P9  
80 *Galium odoratum* P9  

Safe.brussels

24/04/2026  
Phase: Permis d'urbanisme  
Avenue du port 94-96 Bruxelles 1000  
Havenkade 94-96, Brussels, 1000

Maitre d'ouvrage: Bouwheer  

Architecte Architect:  
Elm - Atelier Julien Bodet  
Boulevard Barthélemy 20 Bruxelles 1000  
Barthélemy 20, Brussel 1000

Légende/ Legende

- Nouvelle construction / Nieuwbouw
- Panneau en béton préfabriqué gris naturel/ Prefab  
betonnen paneel in natuurgrijs
- Panneau isolant en béton gris naturel/ Isolerende  
plaat van natuurgrijs beton

| Document | Date/ Datum | Echelle/ Schaal | Feuille/ Pagina |
|----------|-------------|-----------------|-----------------|
