


B

B

A

A

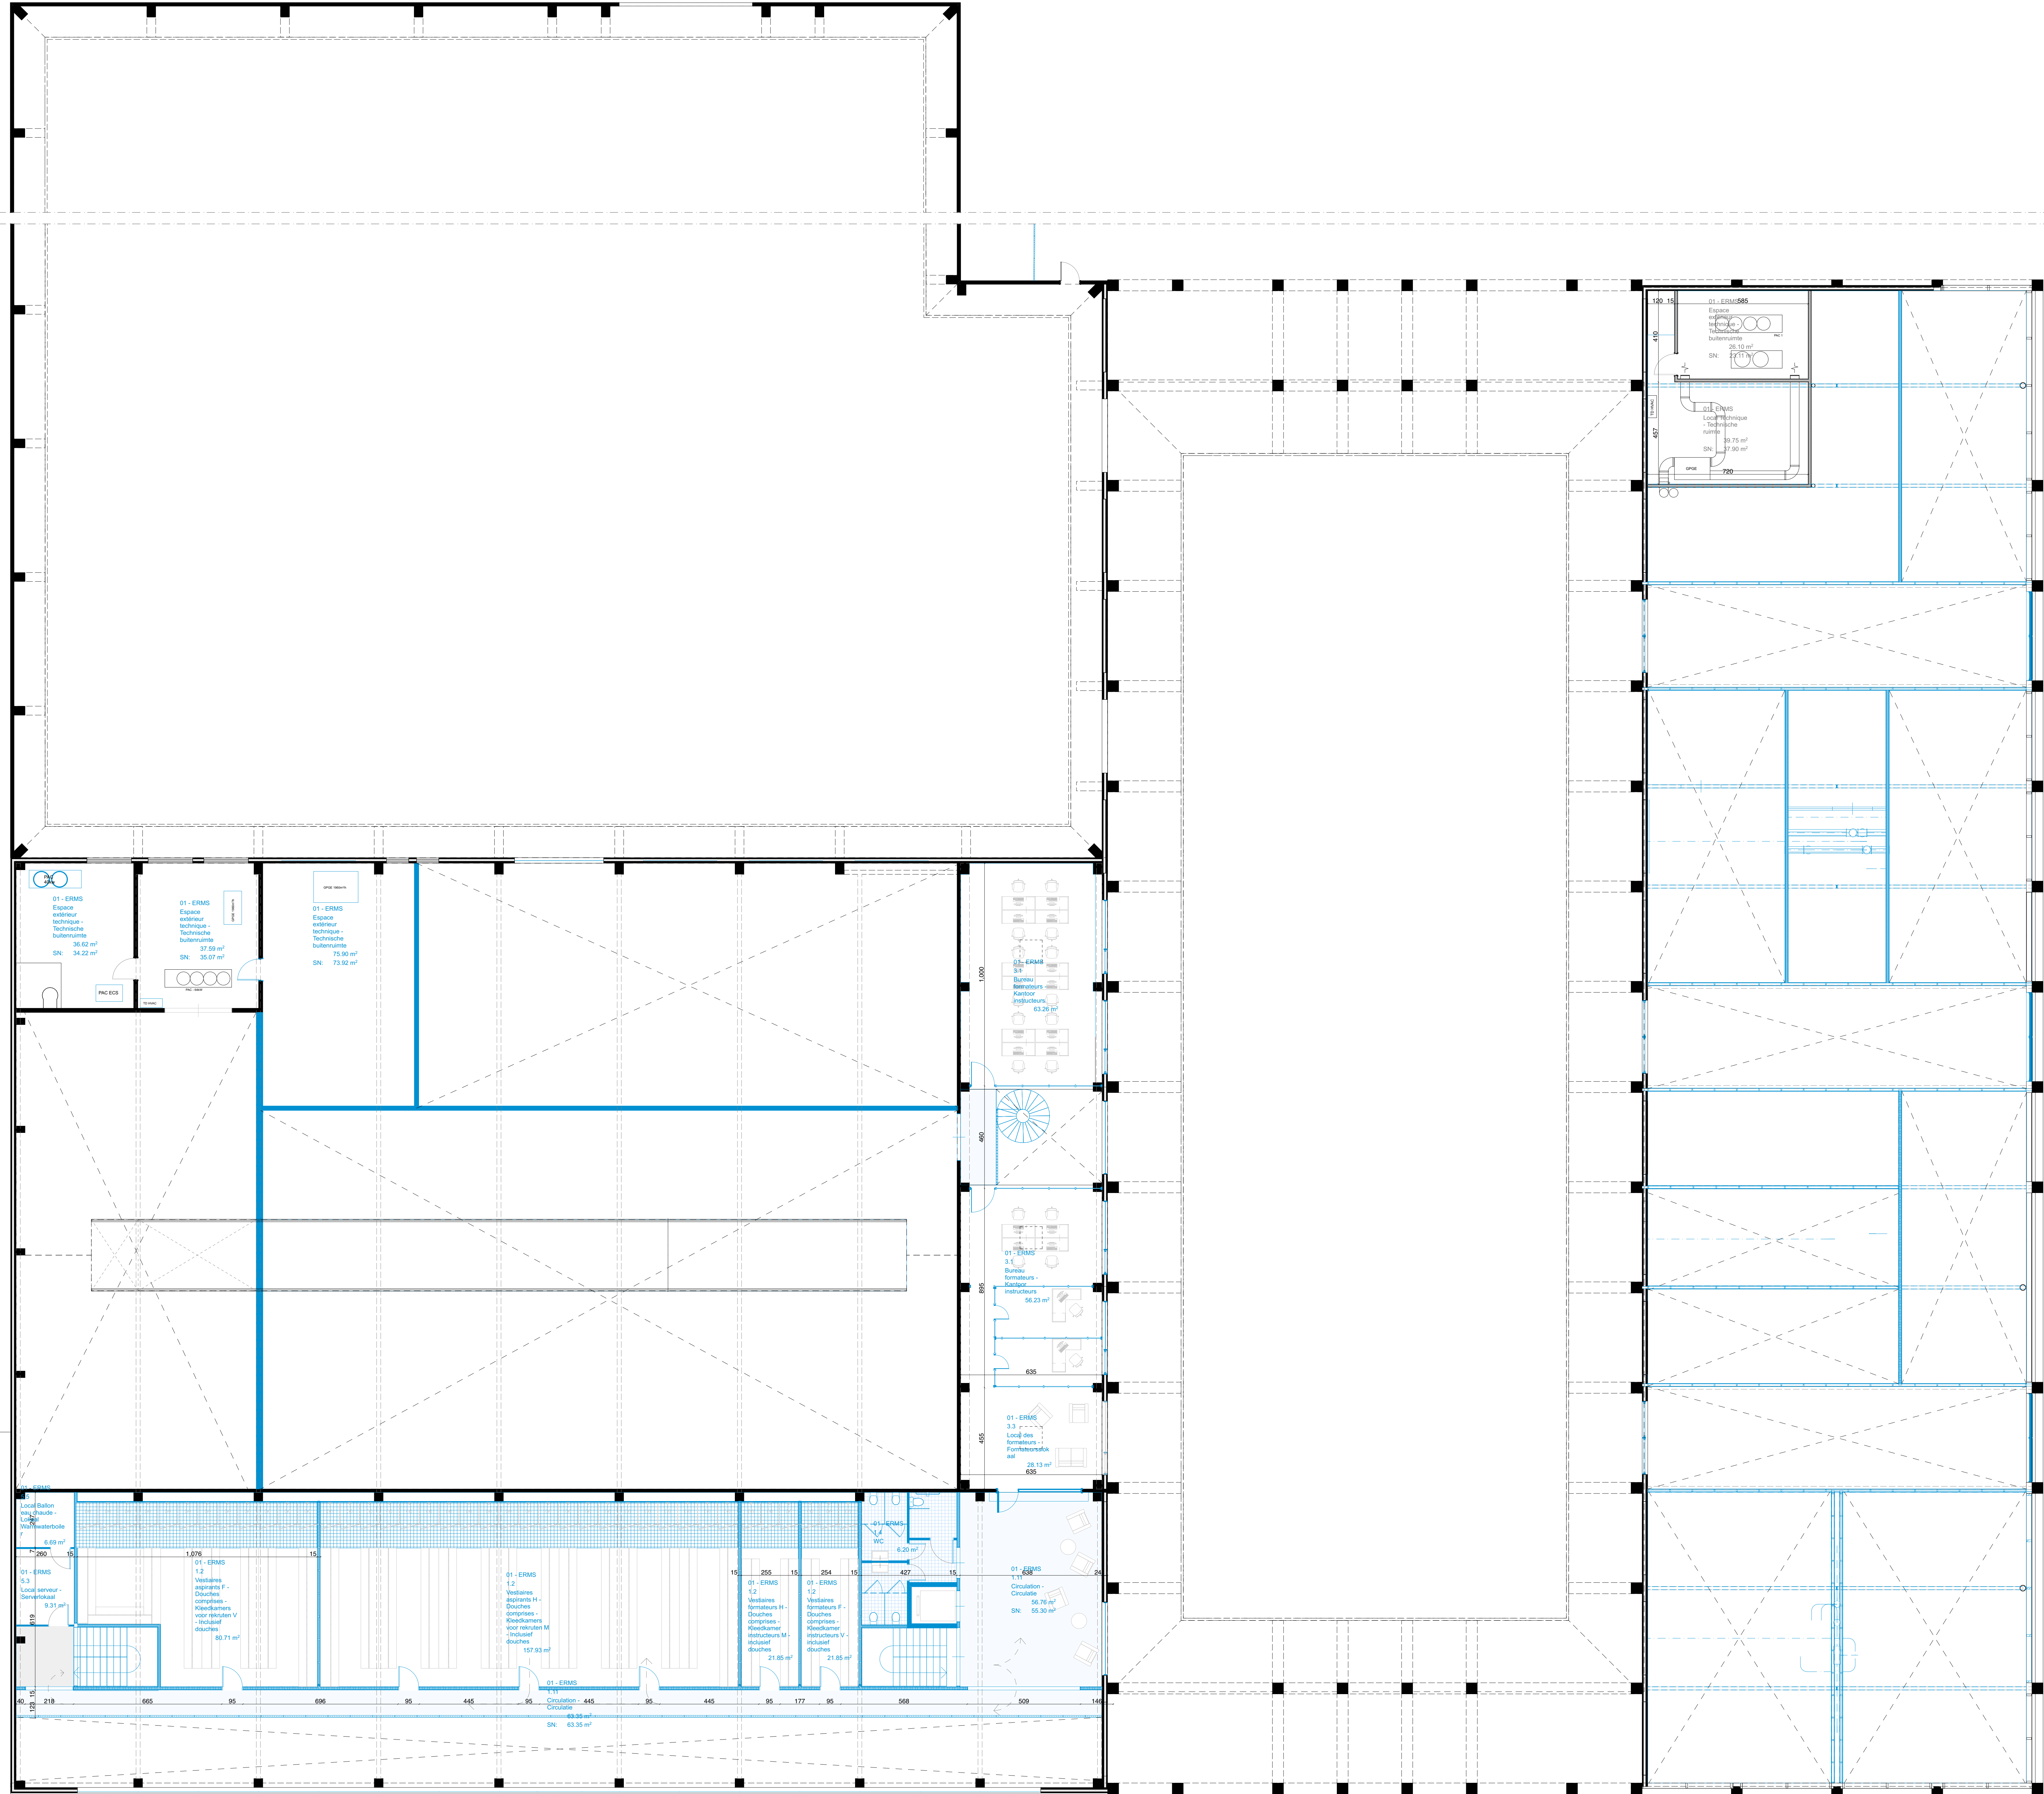

Safe.brussels

24/04/2026
Phase: Permis d'urbanisme
Rue: Boulevard de la Woluwe
Avenue du port 94-96 Bruxelles 1000
Havenham 94-96, Brussels, 1000

Maitre d'ouvrage: Bouwbeem
SRL - Société d'aménagement urbain
Rue Fredericq, 9 Bruxelles 1000
Bredendestraat 9, Brussel 1000

Architecte: Architect
Elmès + Atelier Julien Bodet
Boulevard Barthélemy 20 Bruxelles 1000
Barthélemylaan 20, Brussel 1000

Légende/ Legende

- Nouvelle construction / Nieuwbouw
- Panneau en béton préfabriqué gris naturel/ Prefab beton panel in natuurgrijs
- Panneau isolant en béton gris naturel/ Isolerende plaat van natuurlijk grijs beton

Document	Date/Datum	Echelle/Schaal	Feuille / Pagina
B-1	24/04/2026	1:100	6/15