




FACADE AVENUE DU PORT
GEVEL HAVENLAAN

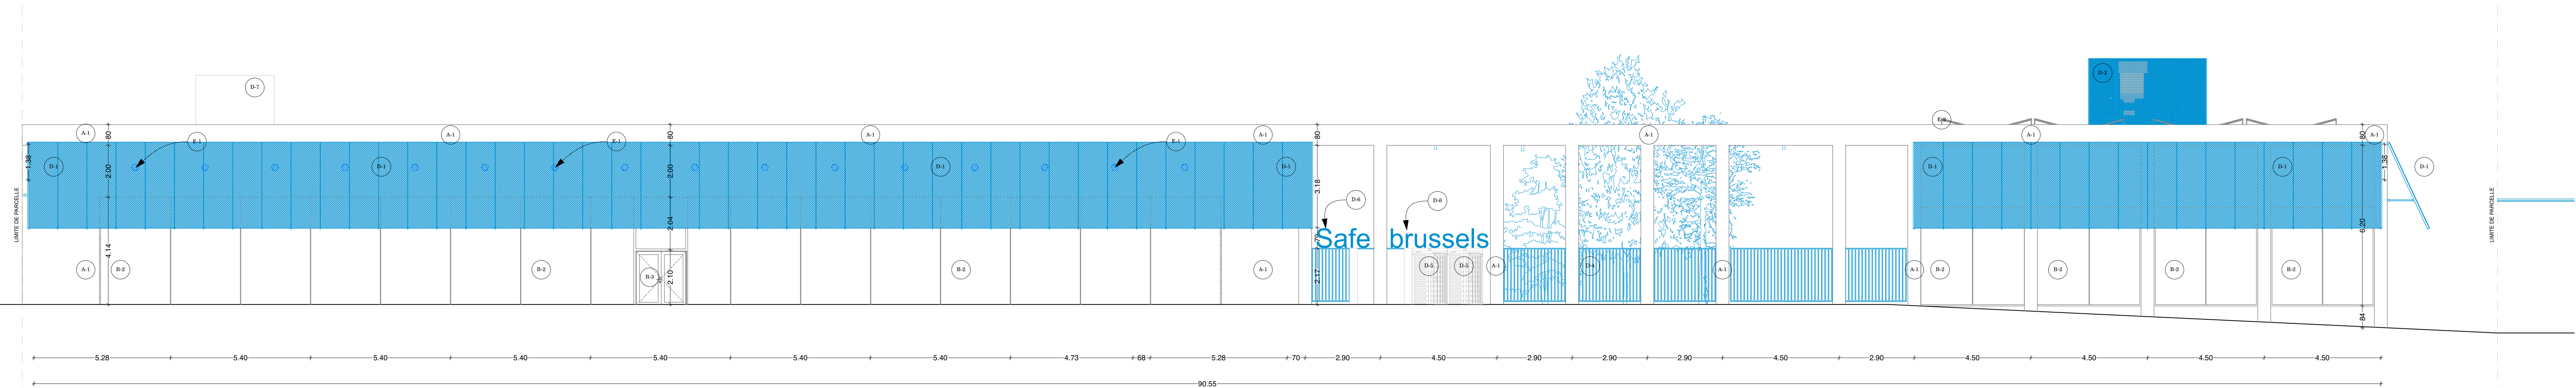

FACADE DREVE ANNA BOCH
GEVEL ANNA BOCHDREEF

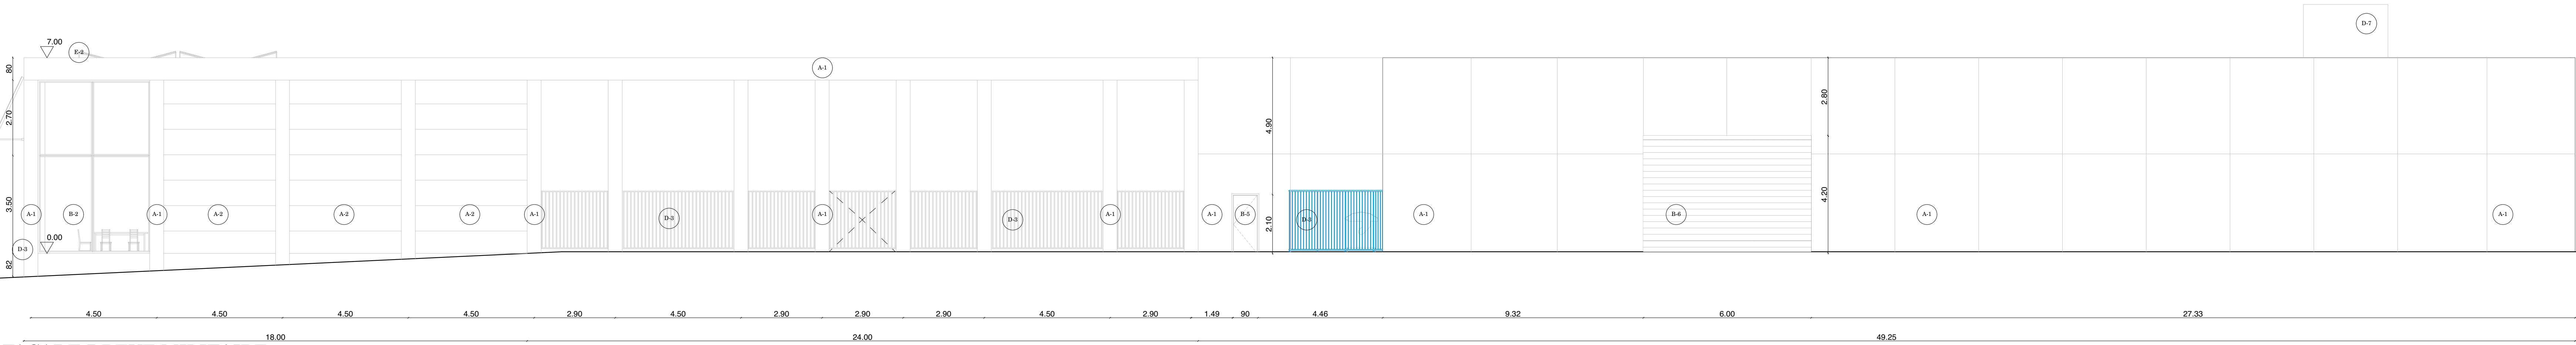

FACADE DREVE MILITAIRE
GEVEL MARITIEMDREEF

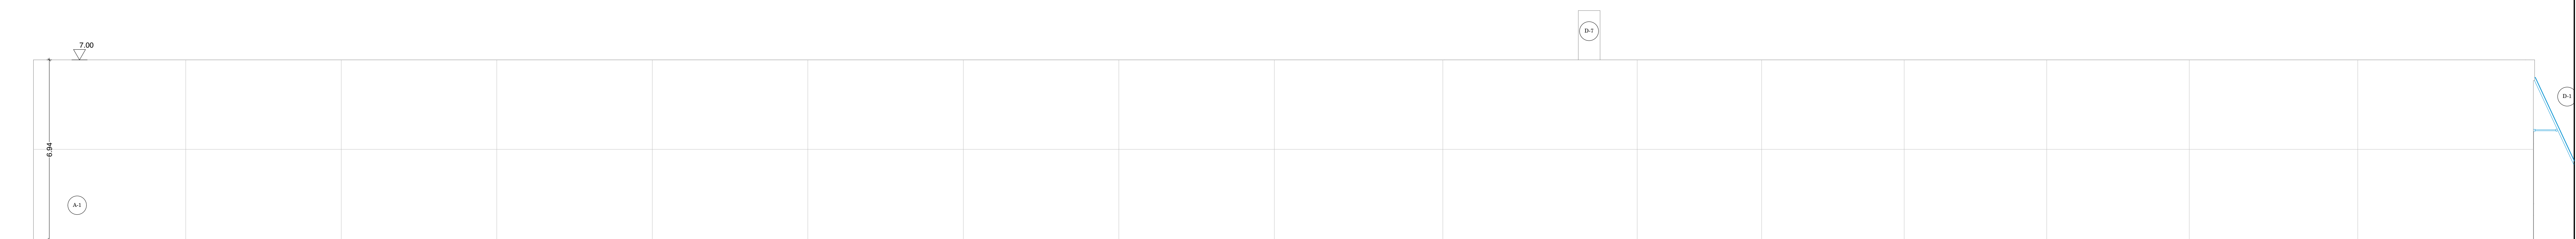

FACADE MITOYEN
GEMENE MUUR

Safe.brussels

24/04/2026
S&L - Société d'aménagement urbain
Rue Broderode, 9, Bruxelles 1000
Broderodestraat 9, Brussel 1000

Maître d'ouvrage / Bouwheer:
S&L - Société d'aménagement urbain
Rue Broderode, 9, Bruxelles 1000
Broderodestraat 9, Brussel 1000

Architecte / Architect:
Elmès + Atelier Julien Bodoc
Boulevard Barthélemy 20, Bruxelles 1000
Barthélemylaan 20, Brussel 1000

Légende / Legende

Nouvelle construction / Nieuwbouw

A Revêtements extérieurs - Buitensbekleding	
A-1	Panneaux béton apparent lisse isolé
A-2	Bardage métallique peint en gris
B Menuiseries - Schijfwerk	
B-1	Châssis en alu gris - Vitrage extérieur cellé
B-2	Châssis peint en gris sombre
B-3	Châssis à linteille en alu
B-4	Châssis à linteille en alu
B-5	Porte en acier - gris
B-6	Porte en acier - gris
D Ferronneries - Smeedwerk	
D-1	Arçent fixe - Structure métallique
D-2	Calibris - peint en bleu
D-3	Barrière métallique peint en gris
D-4	Barrière métallique existante diploète peint en gris
D-5	Tournequin métallique - peint en gris
D-6	Overweg métallique peint en bleu
D-7	Cheminee - Bardage métallique - Gris
E Techniques - Technieken	
E-1	Bacille d'arçent en acier inoxydable ø25cm
E-2	Panneaux photovoltaïques