


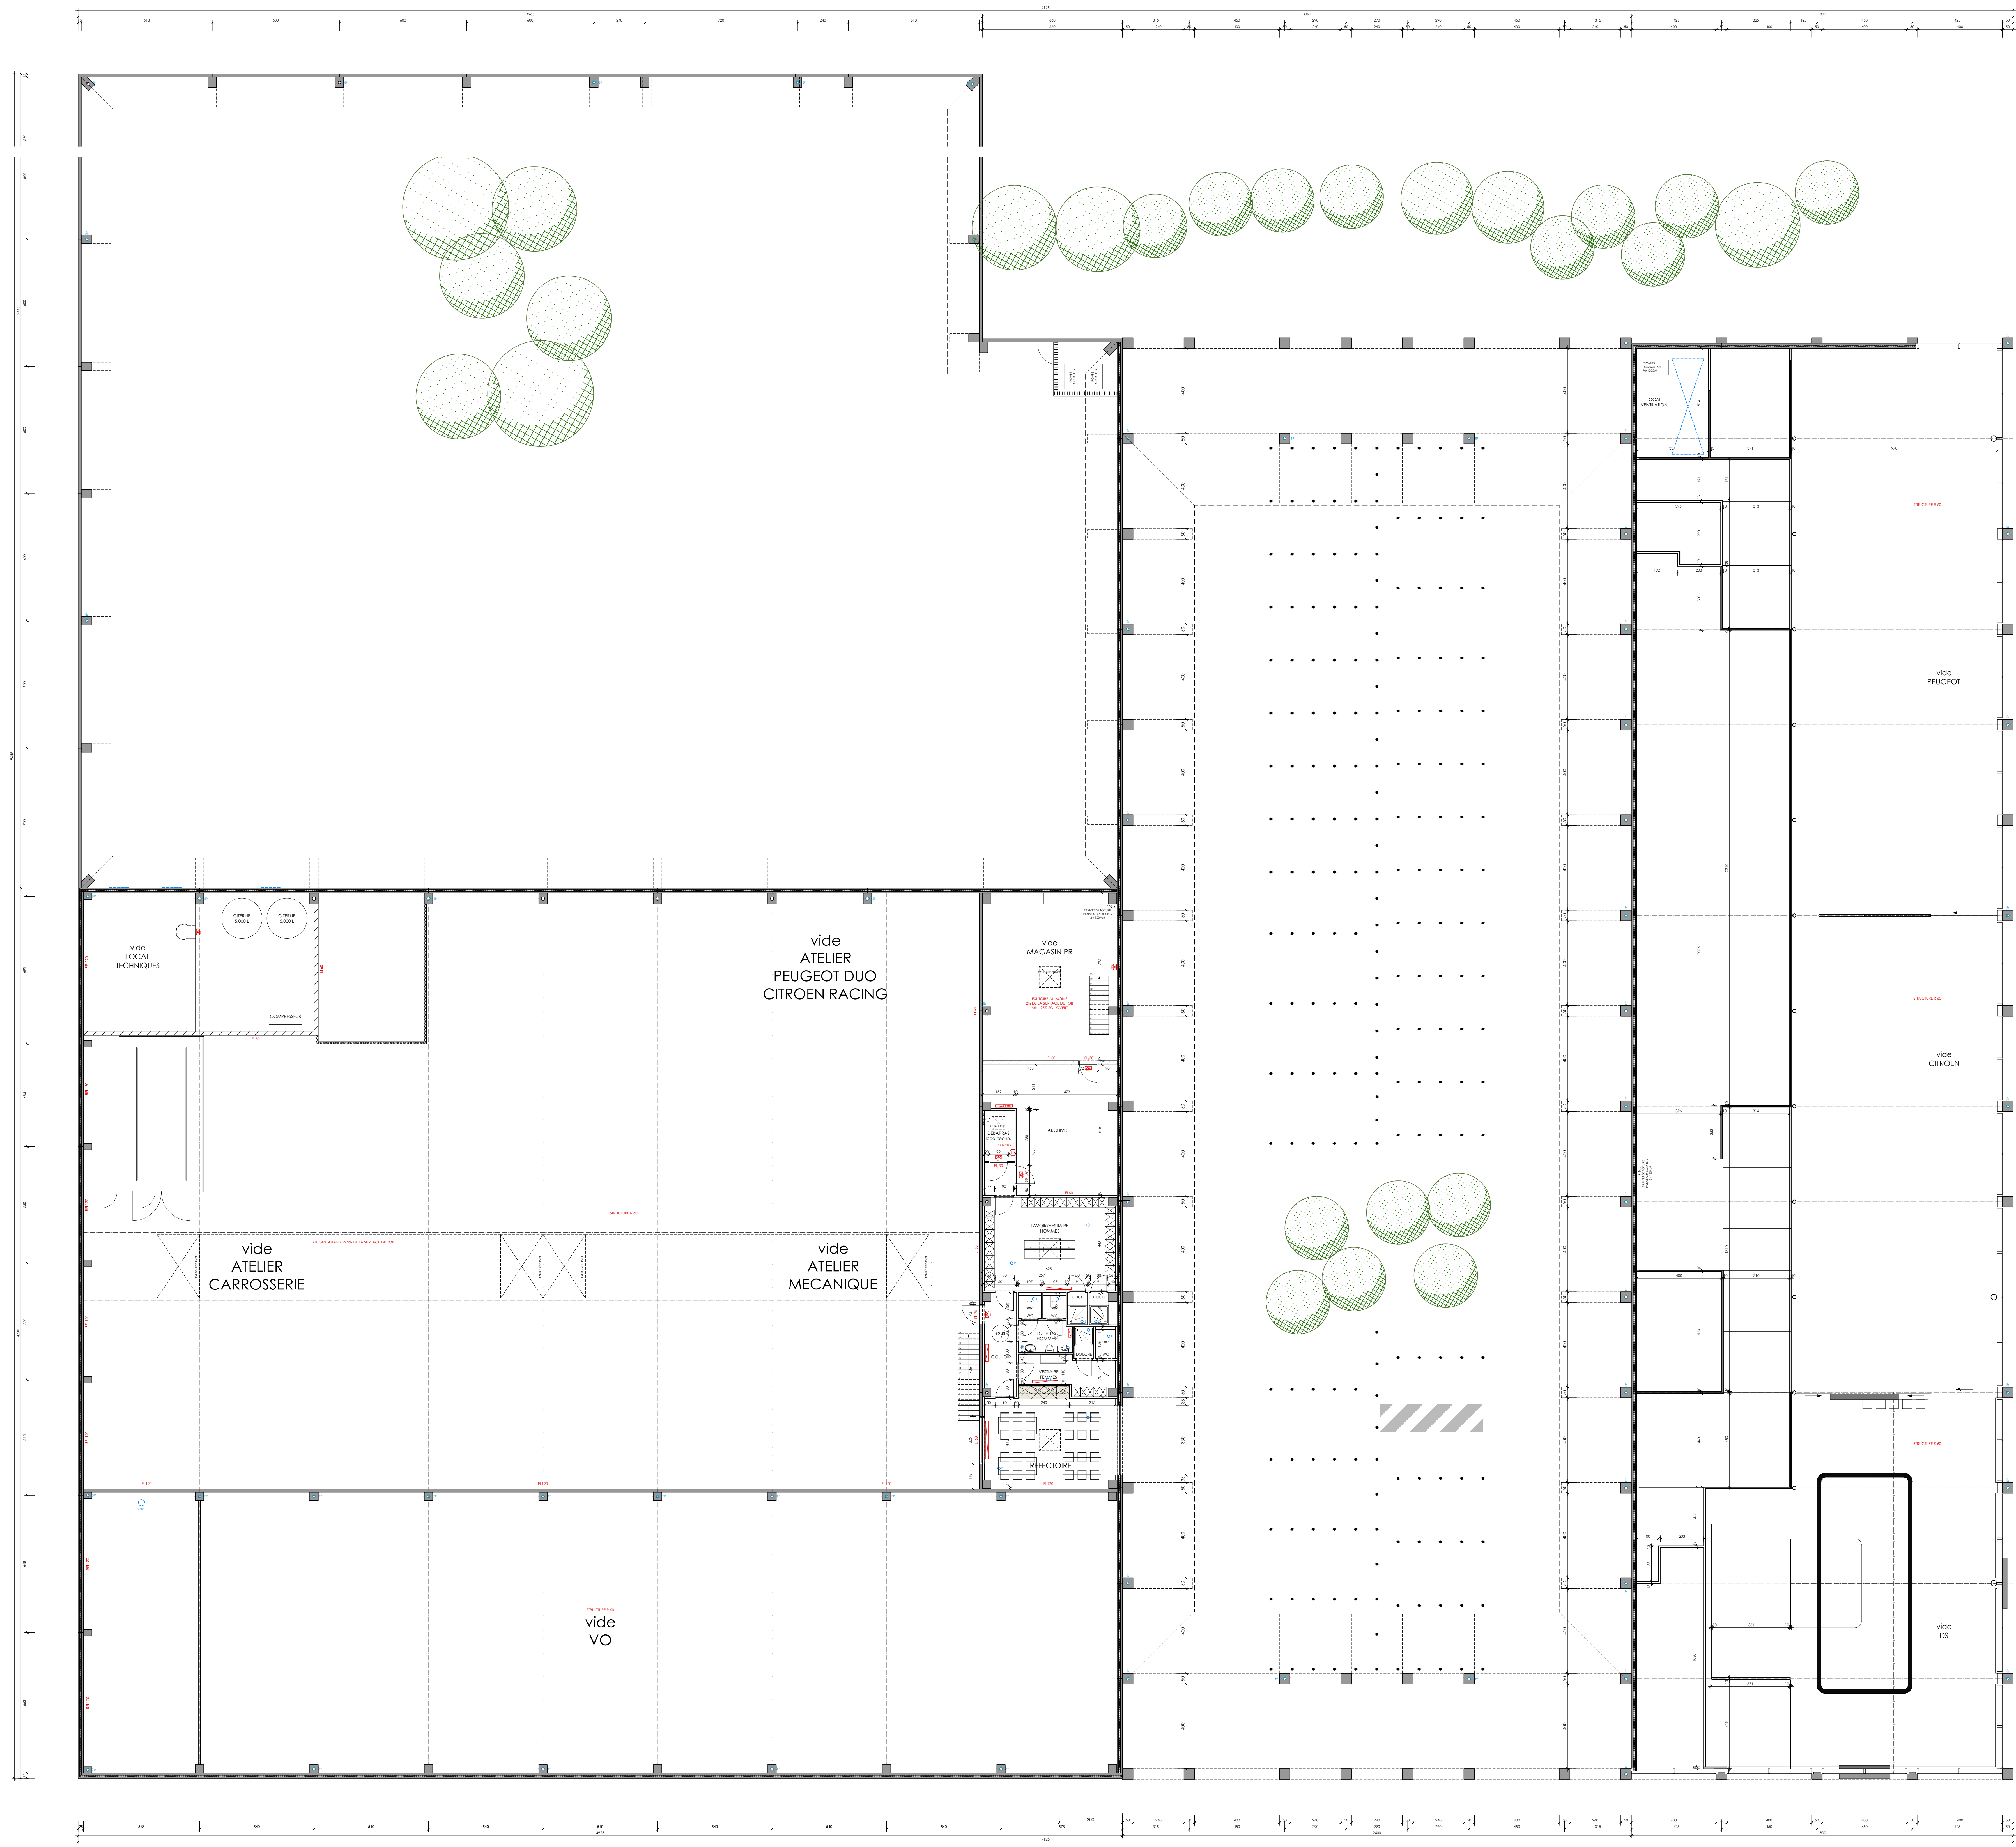

Safe.brussels

24/04/2026
Phase: Permis d'urbanisme
Plan: Bouwvergunning
Avenue du port 94-96 Bruxelles 1000
Harenham 94-96, Brussels, 1000

Maitre d'ouvrage: Bouwheer:
S&L - Société d'aménagement urbain
Rue Broderode, 9 Bruxelles 1000
Broderodestraat 9, Brussel 1000

Architecte: Architect:
Elmis + Atelier Julien Bodet
Boulevard Barthélemy 20 Bruxelles 1000
Barthélemylaan 20, Brussel 1000

Légende/ Legende

- doublets ossature métallique / zijkanten de pylonen Verbindings van metalen identiteitspijlers
- ossature ossature métallique / zijkanten de pylonen Metalen framepijlers
- parapets ossature en béton / gips isolant Isolatie van beton parapets
- fenestration en béton de béton Betonfenestration
- échangeur de secours 1 Lux, 5 Lux escaliers Noedverlichting 1 Lux, 5 Lux trappen
- devise Attribut

Représenté par: Vertegenwoordigt door: Directeur

Représenté par: Vertegenwoordigt door: multi-client agency

Document	Date/Datum	Echelle/Schaal	Feuille / Pagina
ADN001_PSA-BRUXELLES Bâssed, 04-ETAGE Dessin réalisé par le bureau d'architectes Safe pour déposer le permis de la situation de d'axe d'alignement général des bâtiments. Affiché/Invoeren l'ach. de la de verspreiding voor de reconstruatie/best. liggingst.	24/04/2026	1:100 N	12/15