


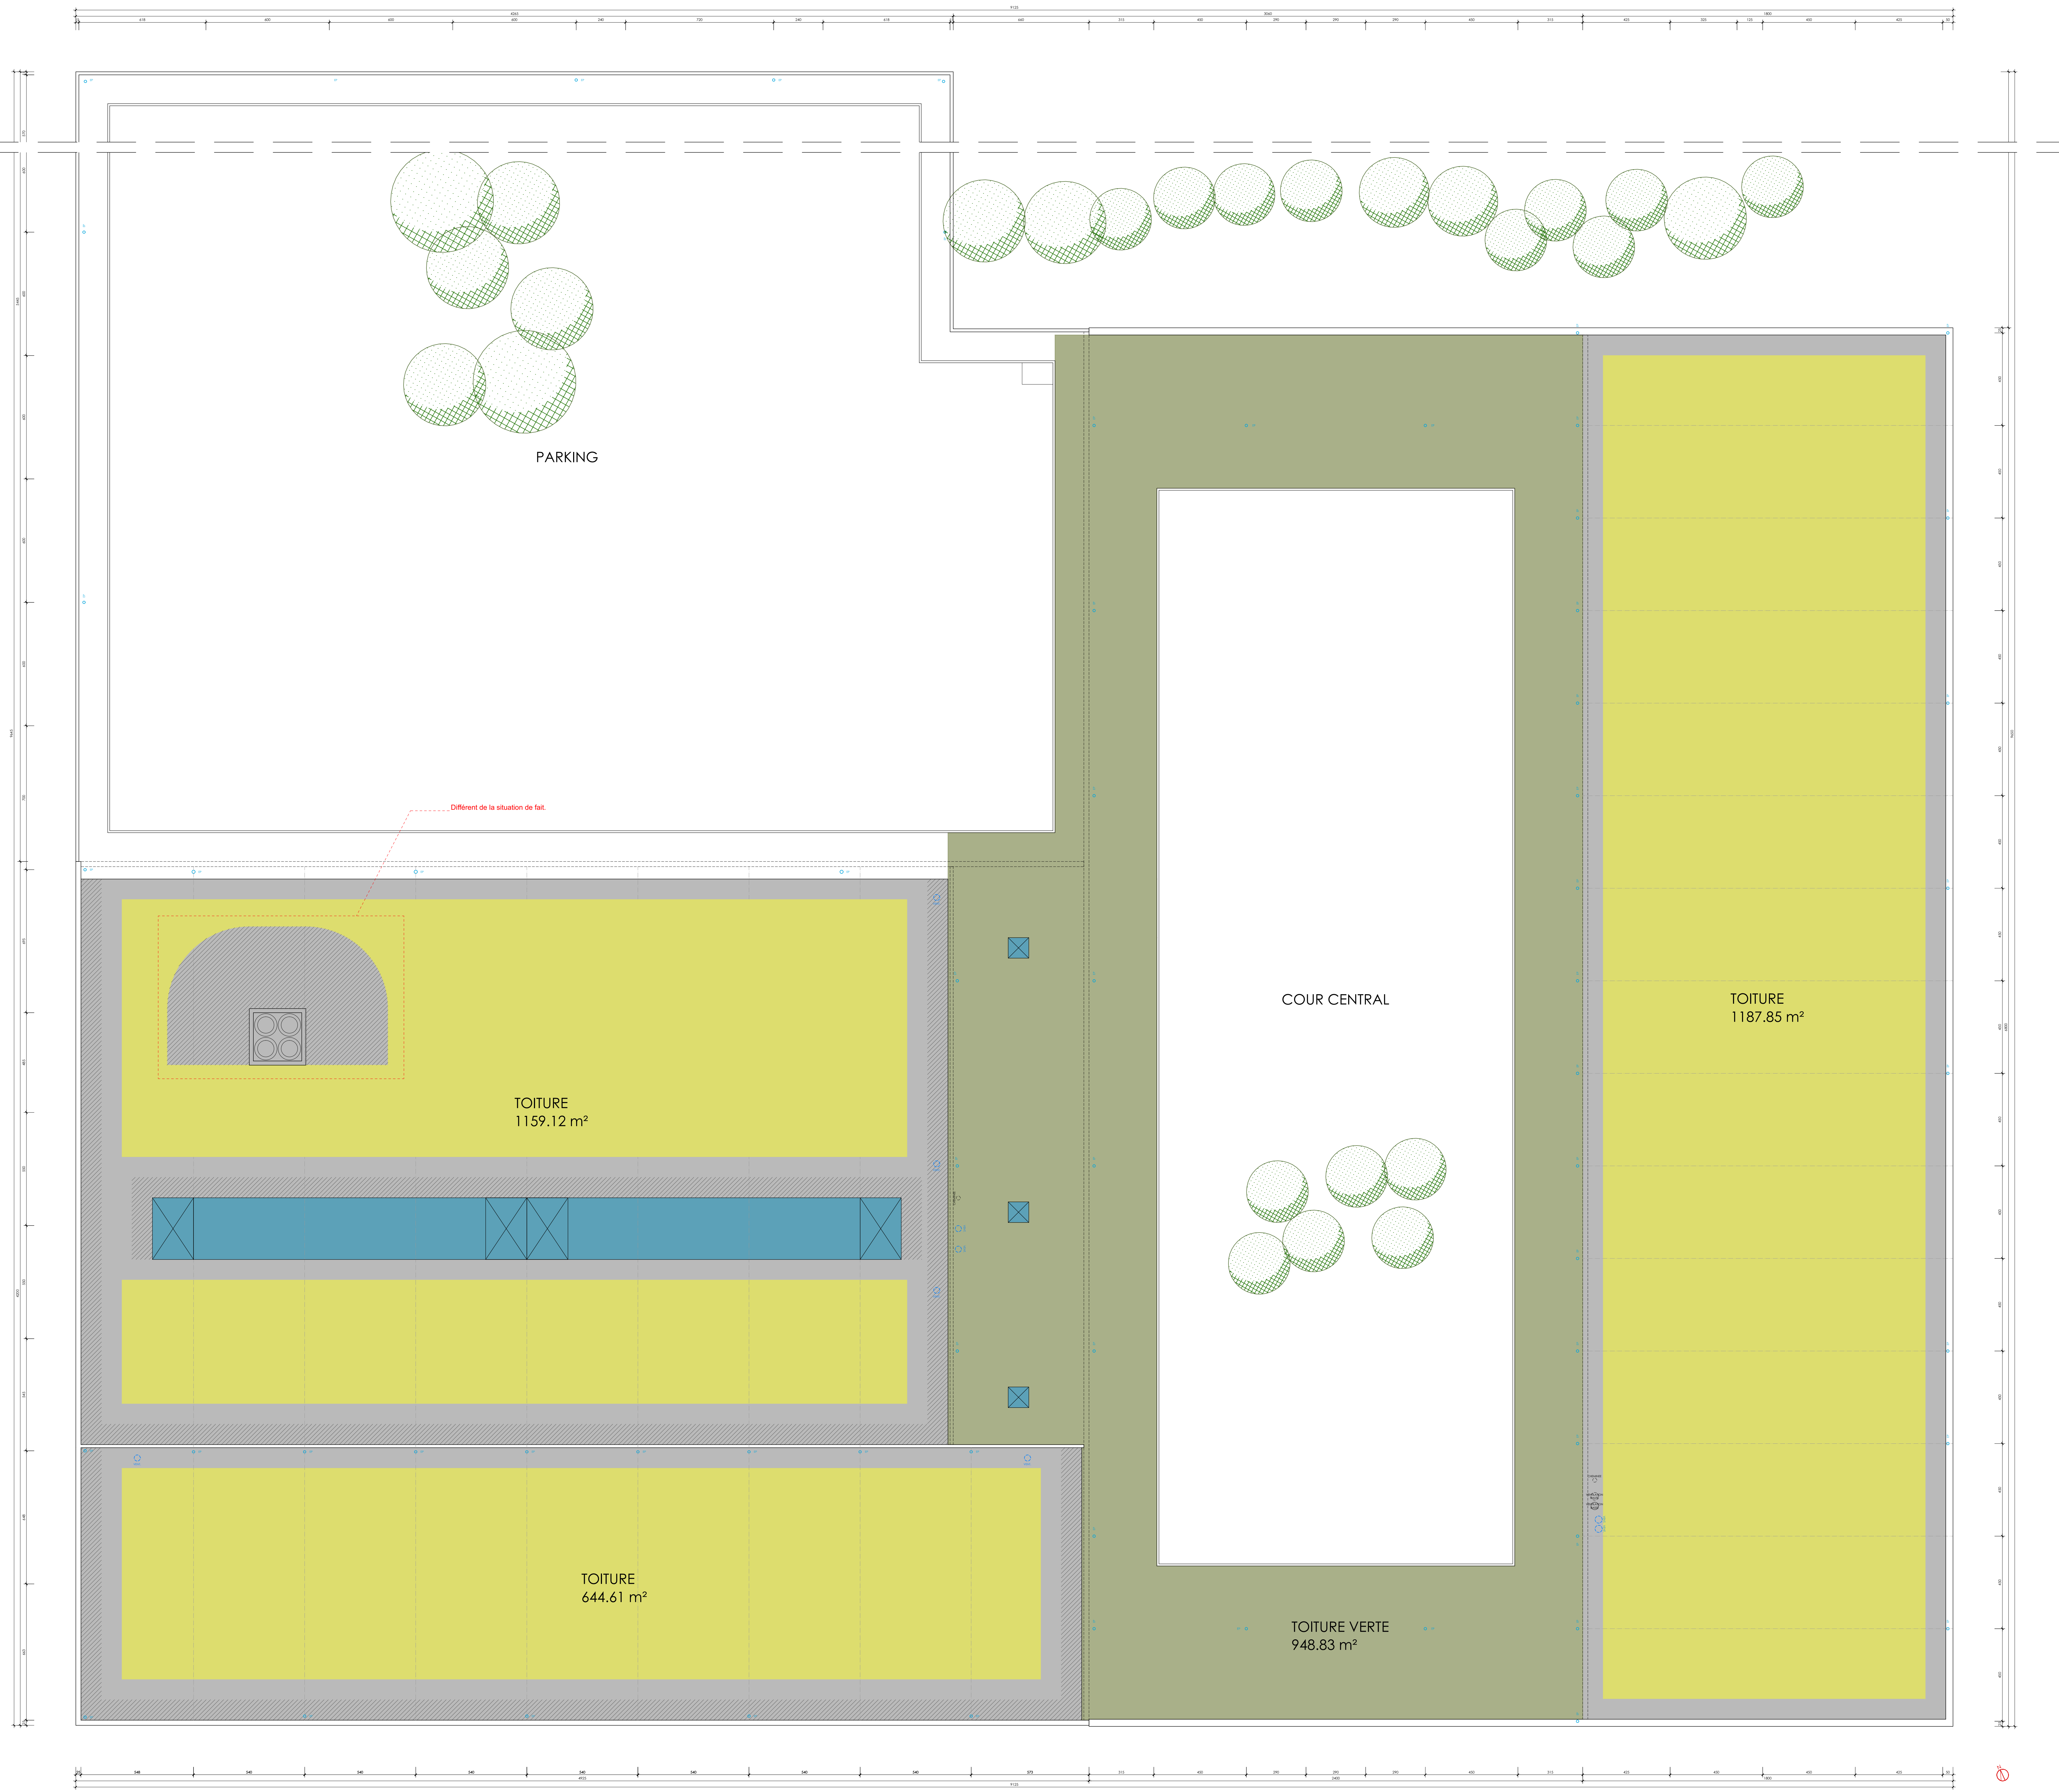

Safe.brussels

24/04/2026

Phase: Permis d'urbanisme

Plan: Bouwvergunning

Avenue du port 94-96 Bruxelles 1000
Harenham 94-96, Brussels, 1000

Maitre d'ouvrage: Bouwheer:

S&L - Société d'aménagement urbain

Rue Broderode, 9 Bruxelles 1000

Broderodestraat 9, Brussel 1000

Architecte Architect:

Elmis + Atelier Julien Bodex

Boulevard Barthélemy 20 Bruxelles 1000

Barthélemylaan 20, Brussel 1000

Légende/ Legende

- TOITURE DAK
TOITURE VERTE GROENDAK
OMBRE Schaduw
COUPOLE / LANTERNEAU Koepel/ dakraam
PANNEAUX PHOTOVOLTAÏQUES Fotovoltaïsche panelen

Représenté par: Vertegenwoordigd door

Directeur
SafeBrussels

Représenté par: Vertegenwoordigd door

multi-ctm agency

Document	Date/Datum	Echelle/Schaal	Feuille / Pagina
ADN4031_PSA-BRUXELLES_Résumé_06-TOIT Dessin réalisé par le bureau d'architectes SafeBrussels pour déposer le permis de la situation de fait. Tekening gemaakt door het bureau d'architecten SafeBrussels voor de aanvraag van de realisatie van de ligging.	24/04/2026	1:100 N	15/15