




FACADE AVENUE DU PORT

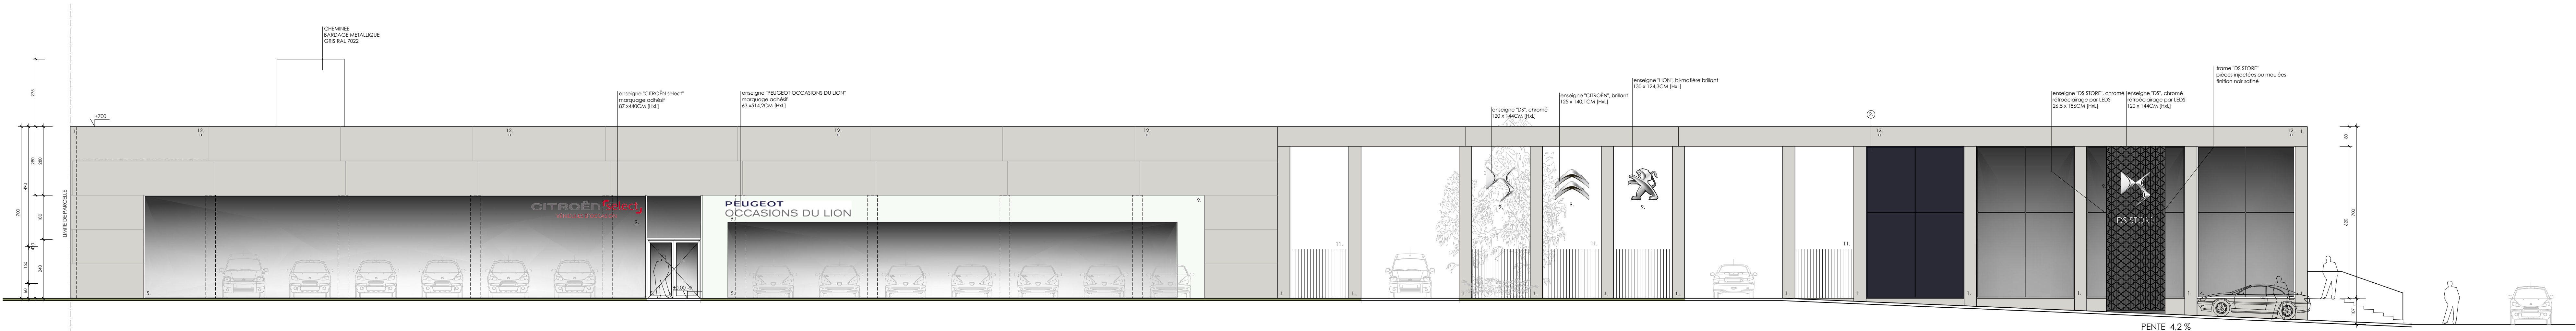

FACADE DREVE ANNA BOCH

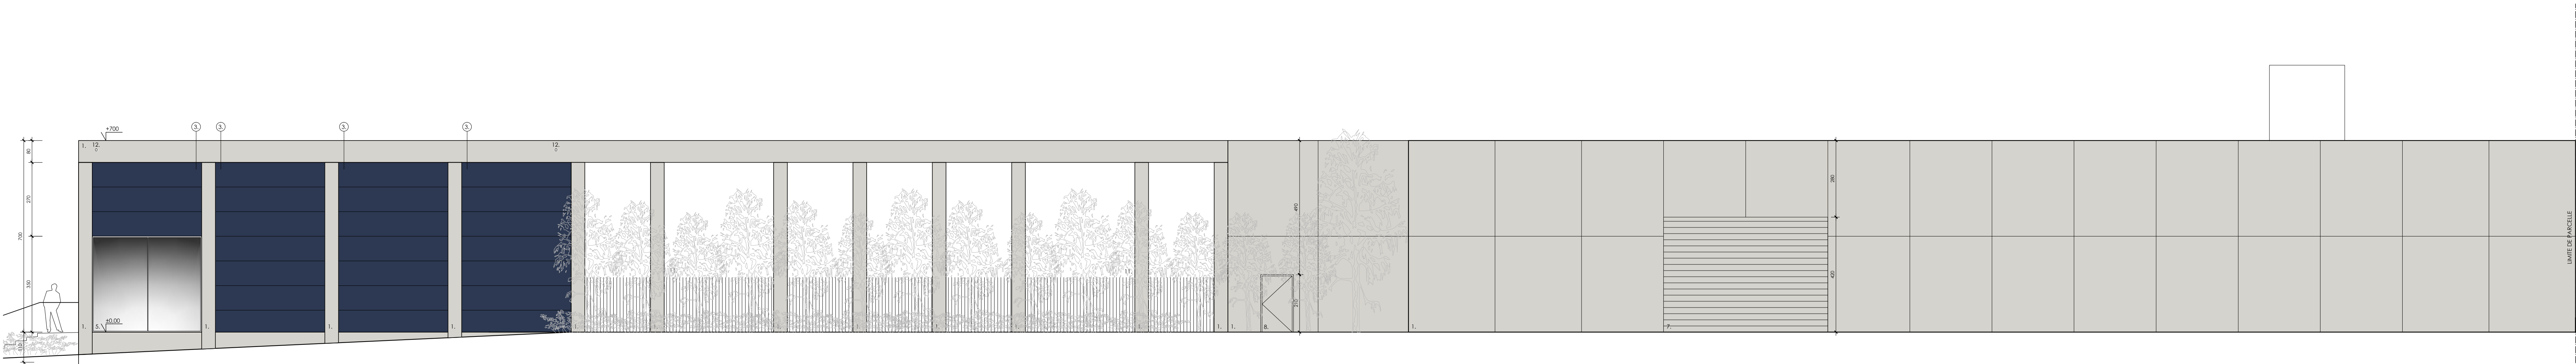

FACADE DREVE MILITAIRE

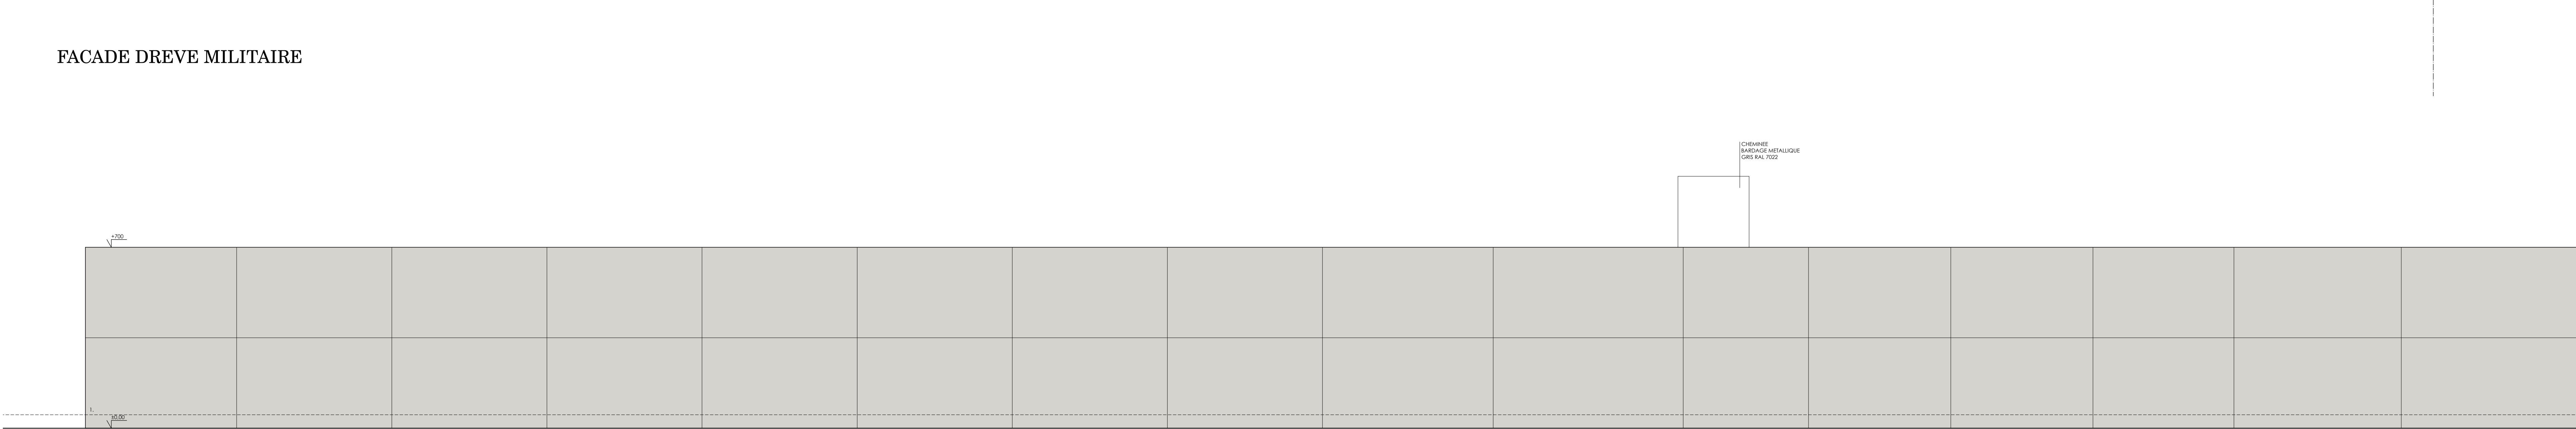

FACADE MITOYEN

Safe.brussels

24/04/2026
Phase: Permis d'urbanisme
Rue: Boulevard de la Woluwe
Avenue du port 94-96 Bruxelles 1000
Havenham 94-96, Brussels, 1000

Maitre d'ouvrage: Bouwheer
S&L - Société d'aménagement urbain
Rue Broderode 9, Bruxelles 1000
Broderodestraat 9, Brussel 1000

Architecte: Architect
Elmès + Atelier Julien Bodée
Boulevard Barthélemy 20 Bruxelles 1000
Barthélemylaan 20, Brussel 1000

Légende/ Legende

MATÉRIAUX DES FACADES: GEVELMATERIALEN

- | | |
|--|---|
| 1. Panneaux/plinthe béton apparent lisse isolé. | Panelen/plinten van glad, geïsoleerd zichtbeton. |
| 2. Film sur vitrage d'interieur: RAL 9005 - noir - mat. | Film op glas aan de binnenzijde: RAL 9005 - zwart - mat. |
| 3. Bordage métallique isolé: RAL 5011 - bleu foncé - horizontal. | Geïsoleerde metalen gewelbekleding: RAL 5011 - donkerblauw - horizontaal. |
| 4. Châssis en alu: RAL 9005 - noir - brillant. | Aluminium frame: RAL 9005 - zwart - glanzend. |
| 5. Châssis en alu: RAL 9006 - gris. | Aluminium frame: RAL 9006 - grijs. |
| 6. Porte sectionnelle: vitré: RAL 9006 - gris. | Sectionaaldeur: bagiaard: RAL 9006 - grijs. |
| 7. Porte rapide: RAL 9006 - gris. | Stalen deur: RAL 9006 - grijs. |
| 8. Porte en acier: RAL 9006 - gris. | Stalen deur: RAL 9006 - grijs. |
| 9. Placard. | Reclame. |
| 10. Caisson lamelles: RAL 9005 - noir - mat. | Lamellenkast: RAL 9005 - zwart - mat. |
| 11. Clôture en acier: RAL 9005 - noir - mat. | Stalen afsluiting: RAL 9005 - zwart - mat. |
| 12. Dado déviateur / évacuation d'eau: RAL 9006 - gris. | Afwegend / waterafvoer: RAL 9006 - grijs. |

Document	Date/Datum	Echelle/Schaal	Feuille / Pagina
ADN001_PSA-BRUXELLES Bâtonnet, 06/24C Dessin réalisé par le bureau d'architectes Elmès + Julien Bodée pour le permis de la situation de droit d'habitat groupé dans les zones d'habitat collectif de la région de la Région de Bruxelles-Capitale.	24/04/2026	1:100	14/15