
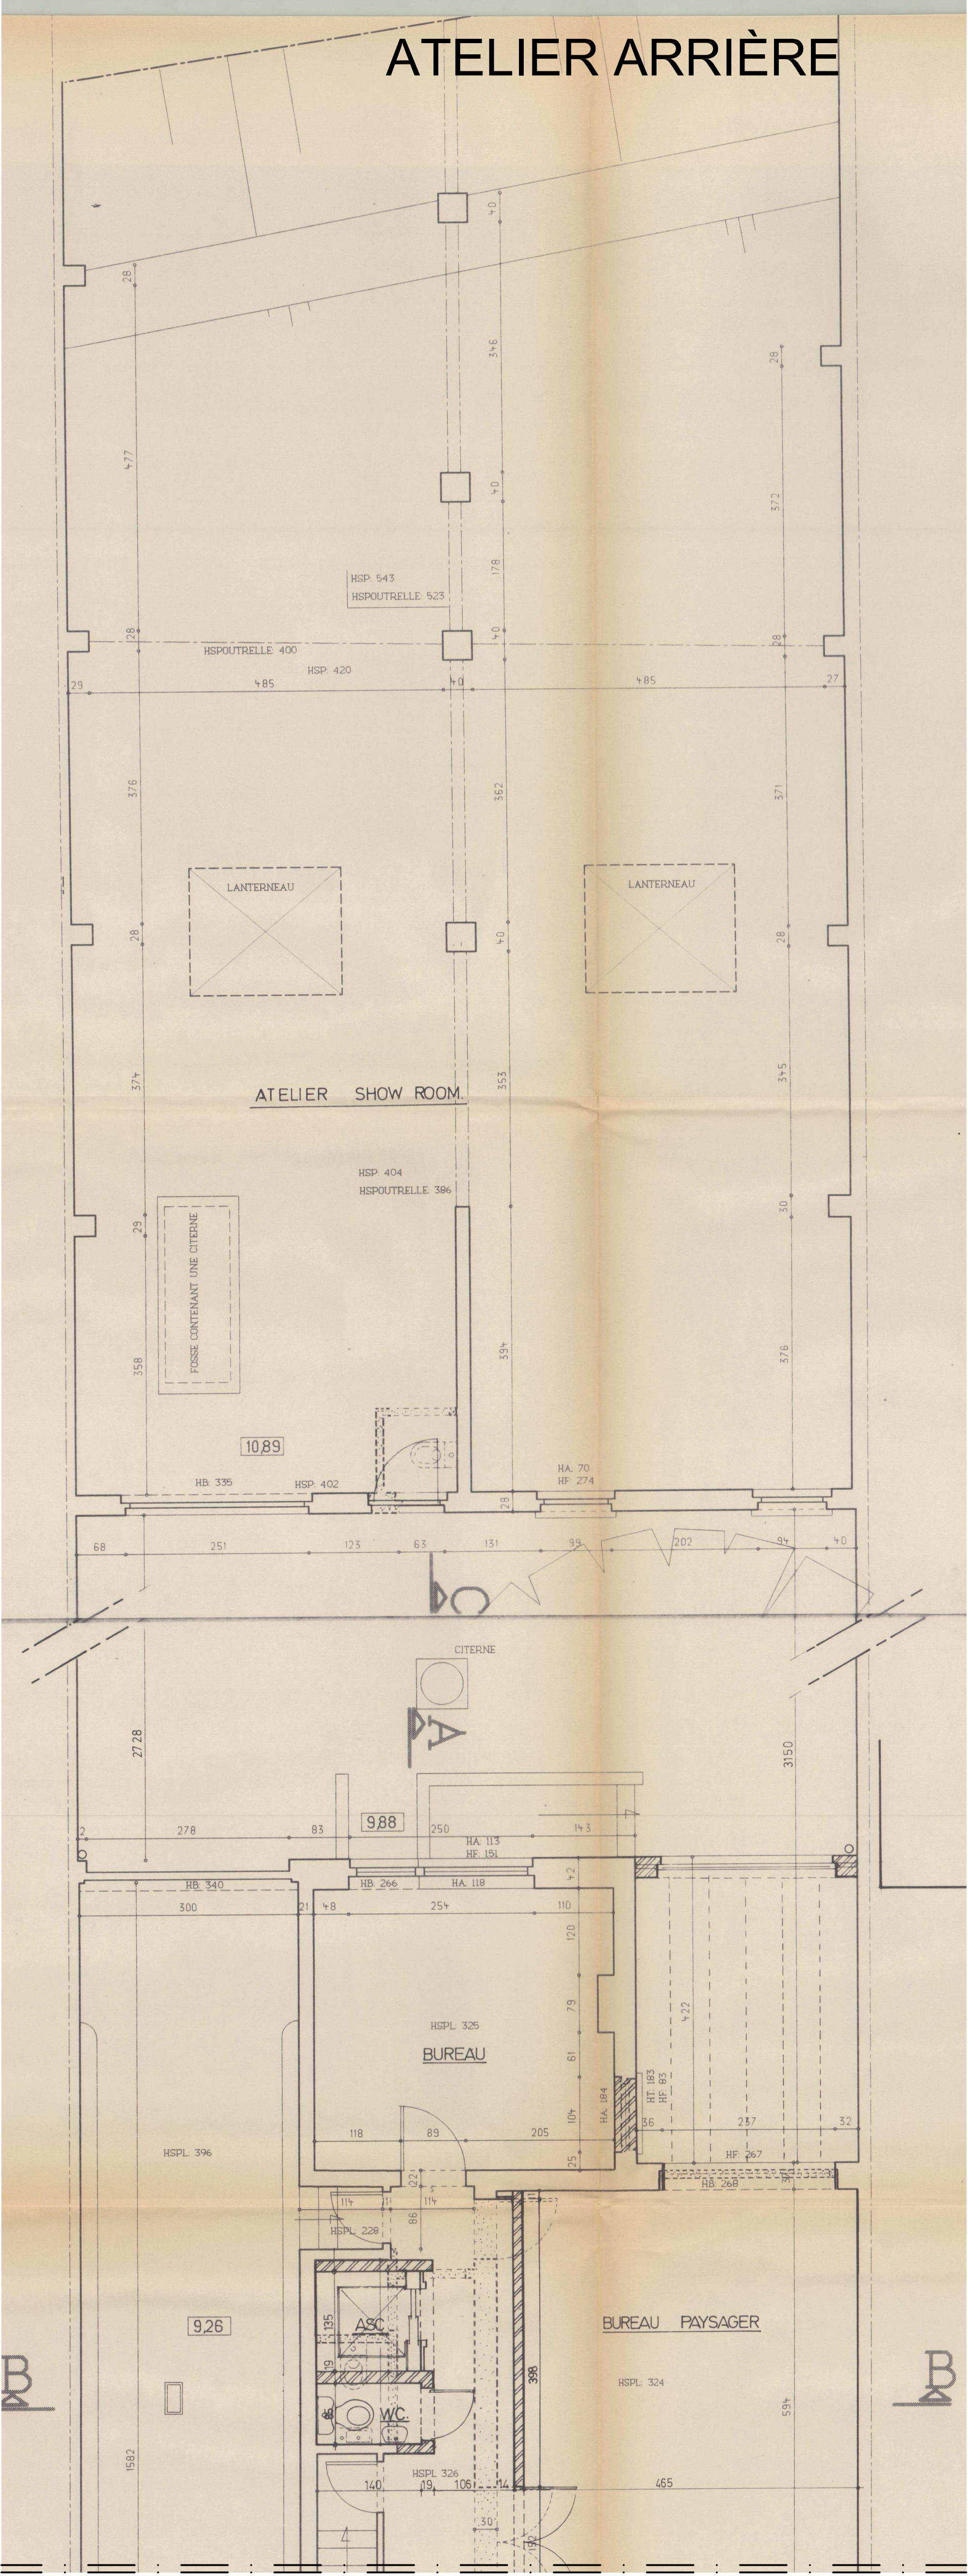
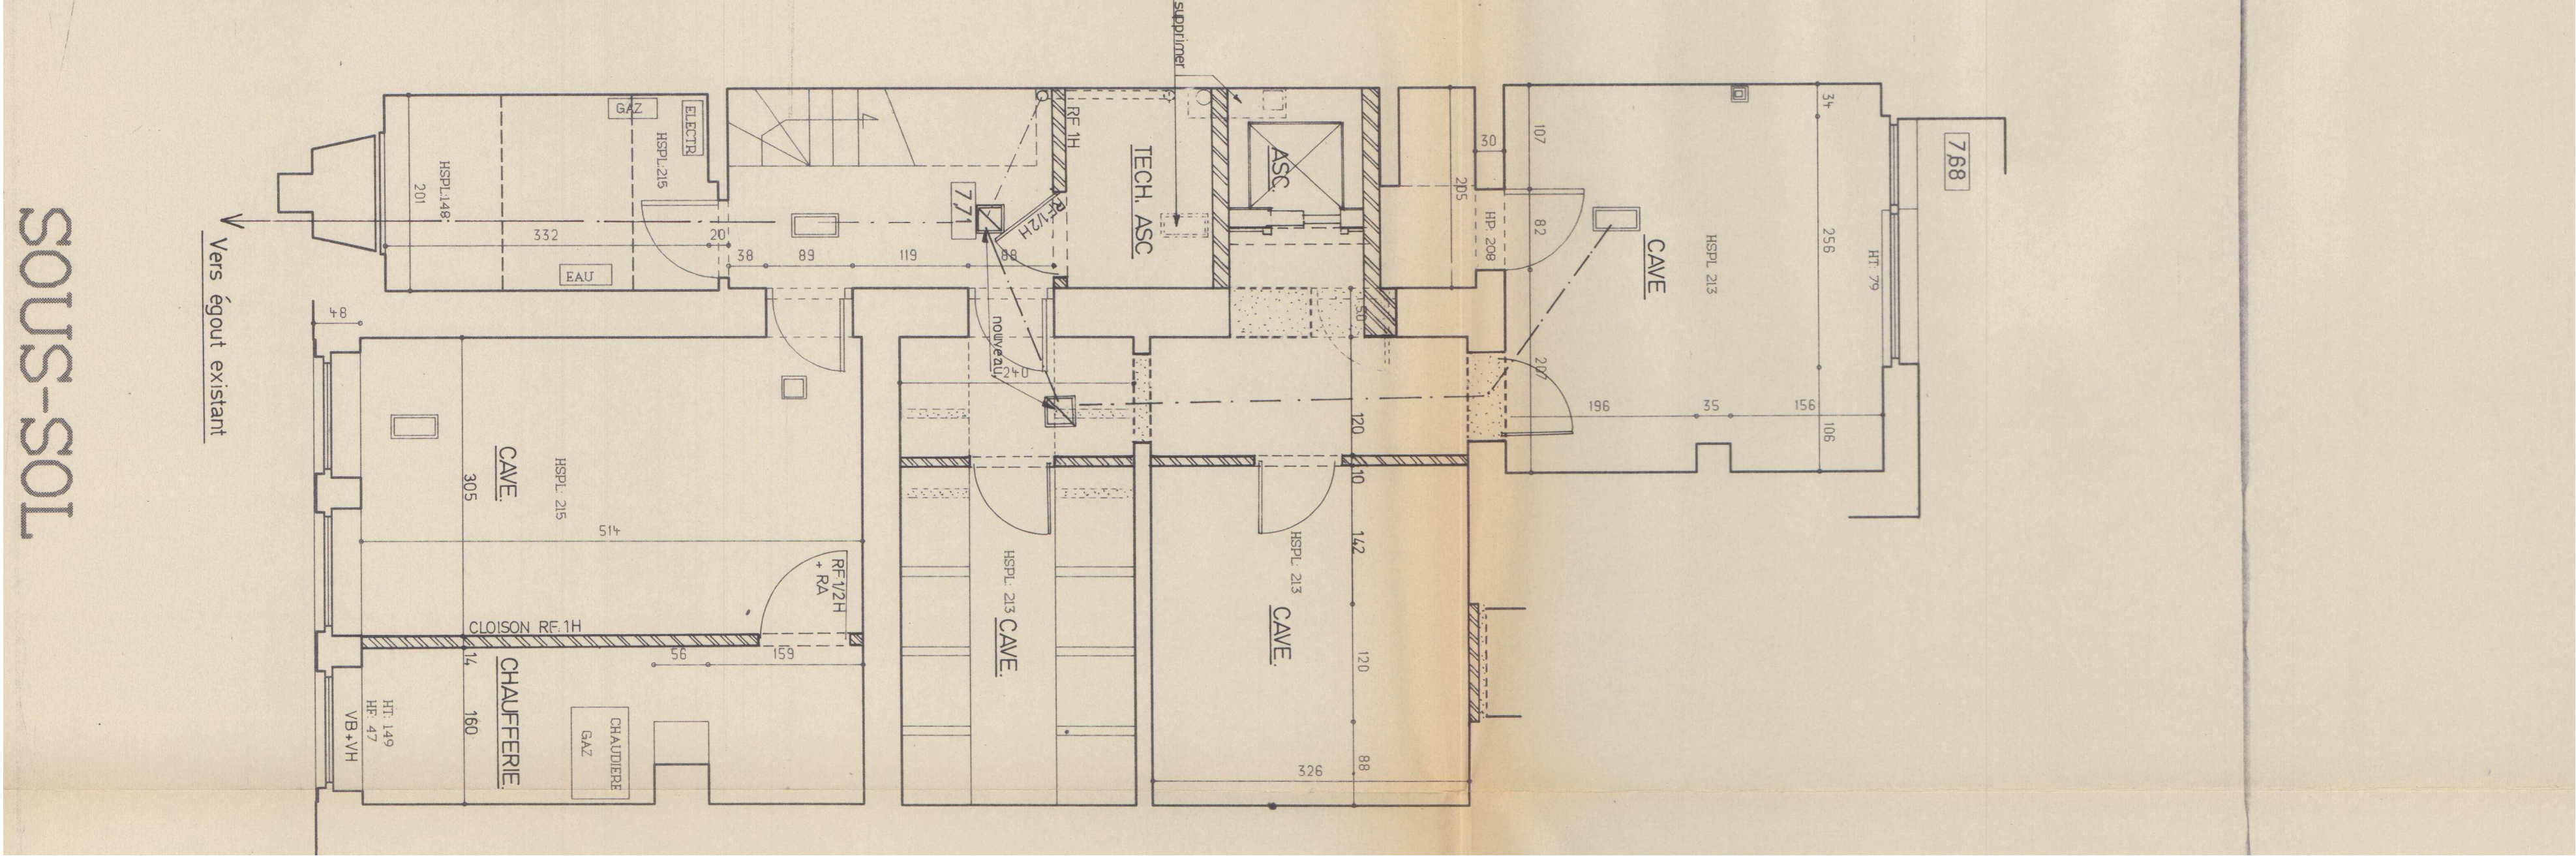
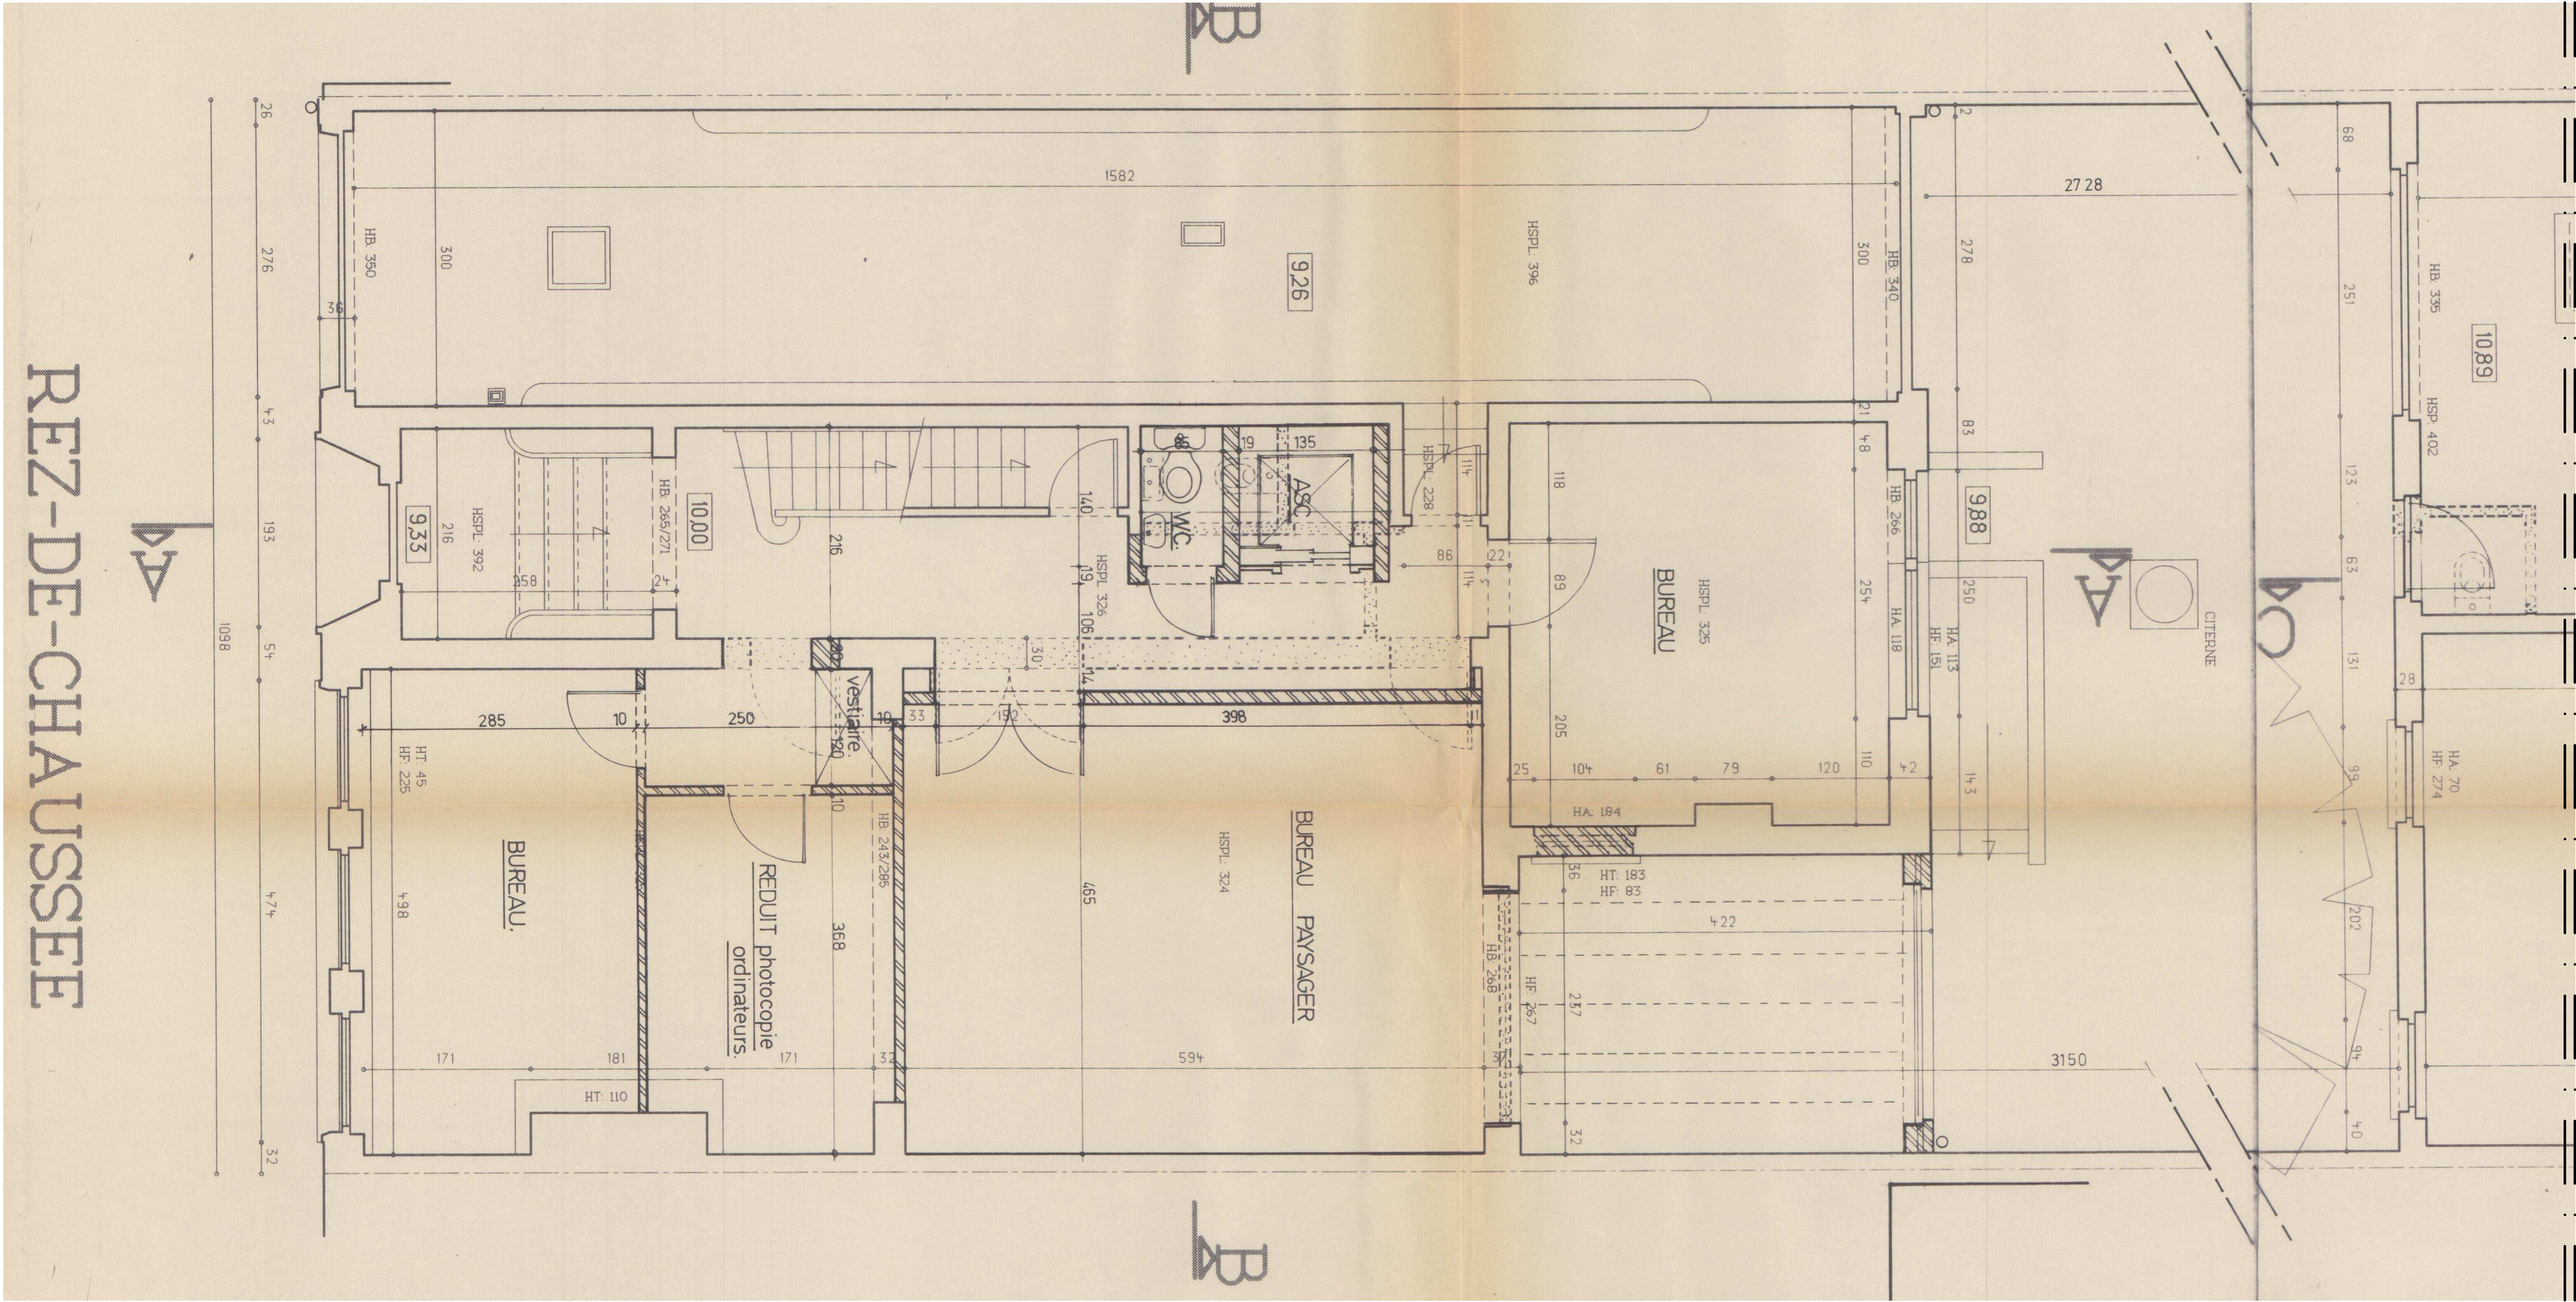
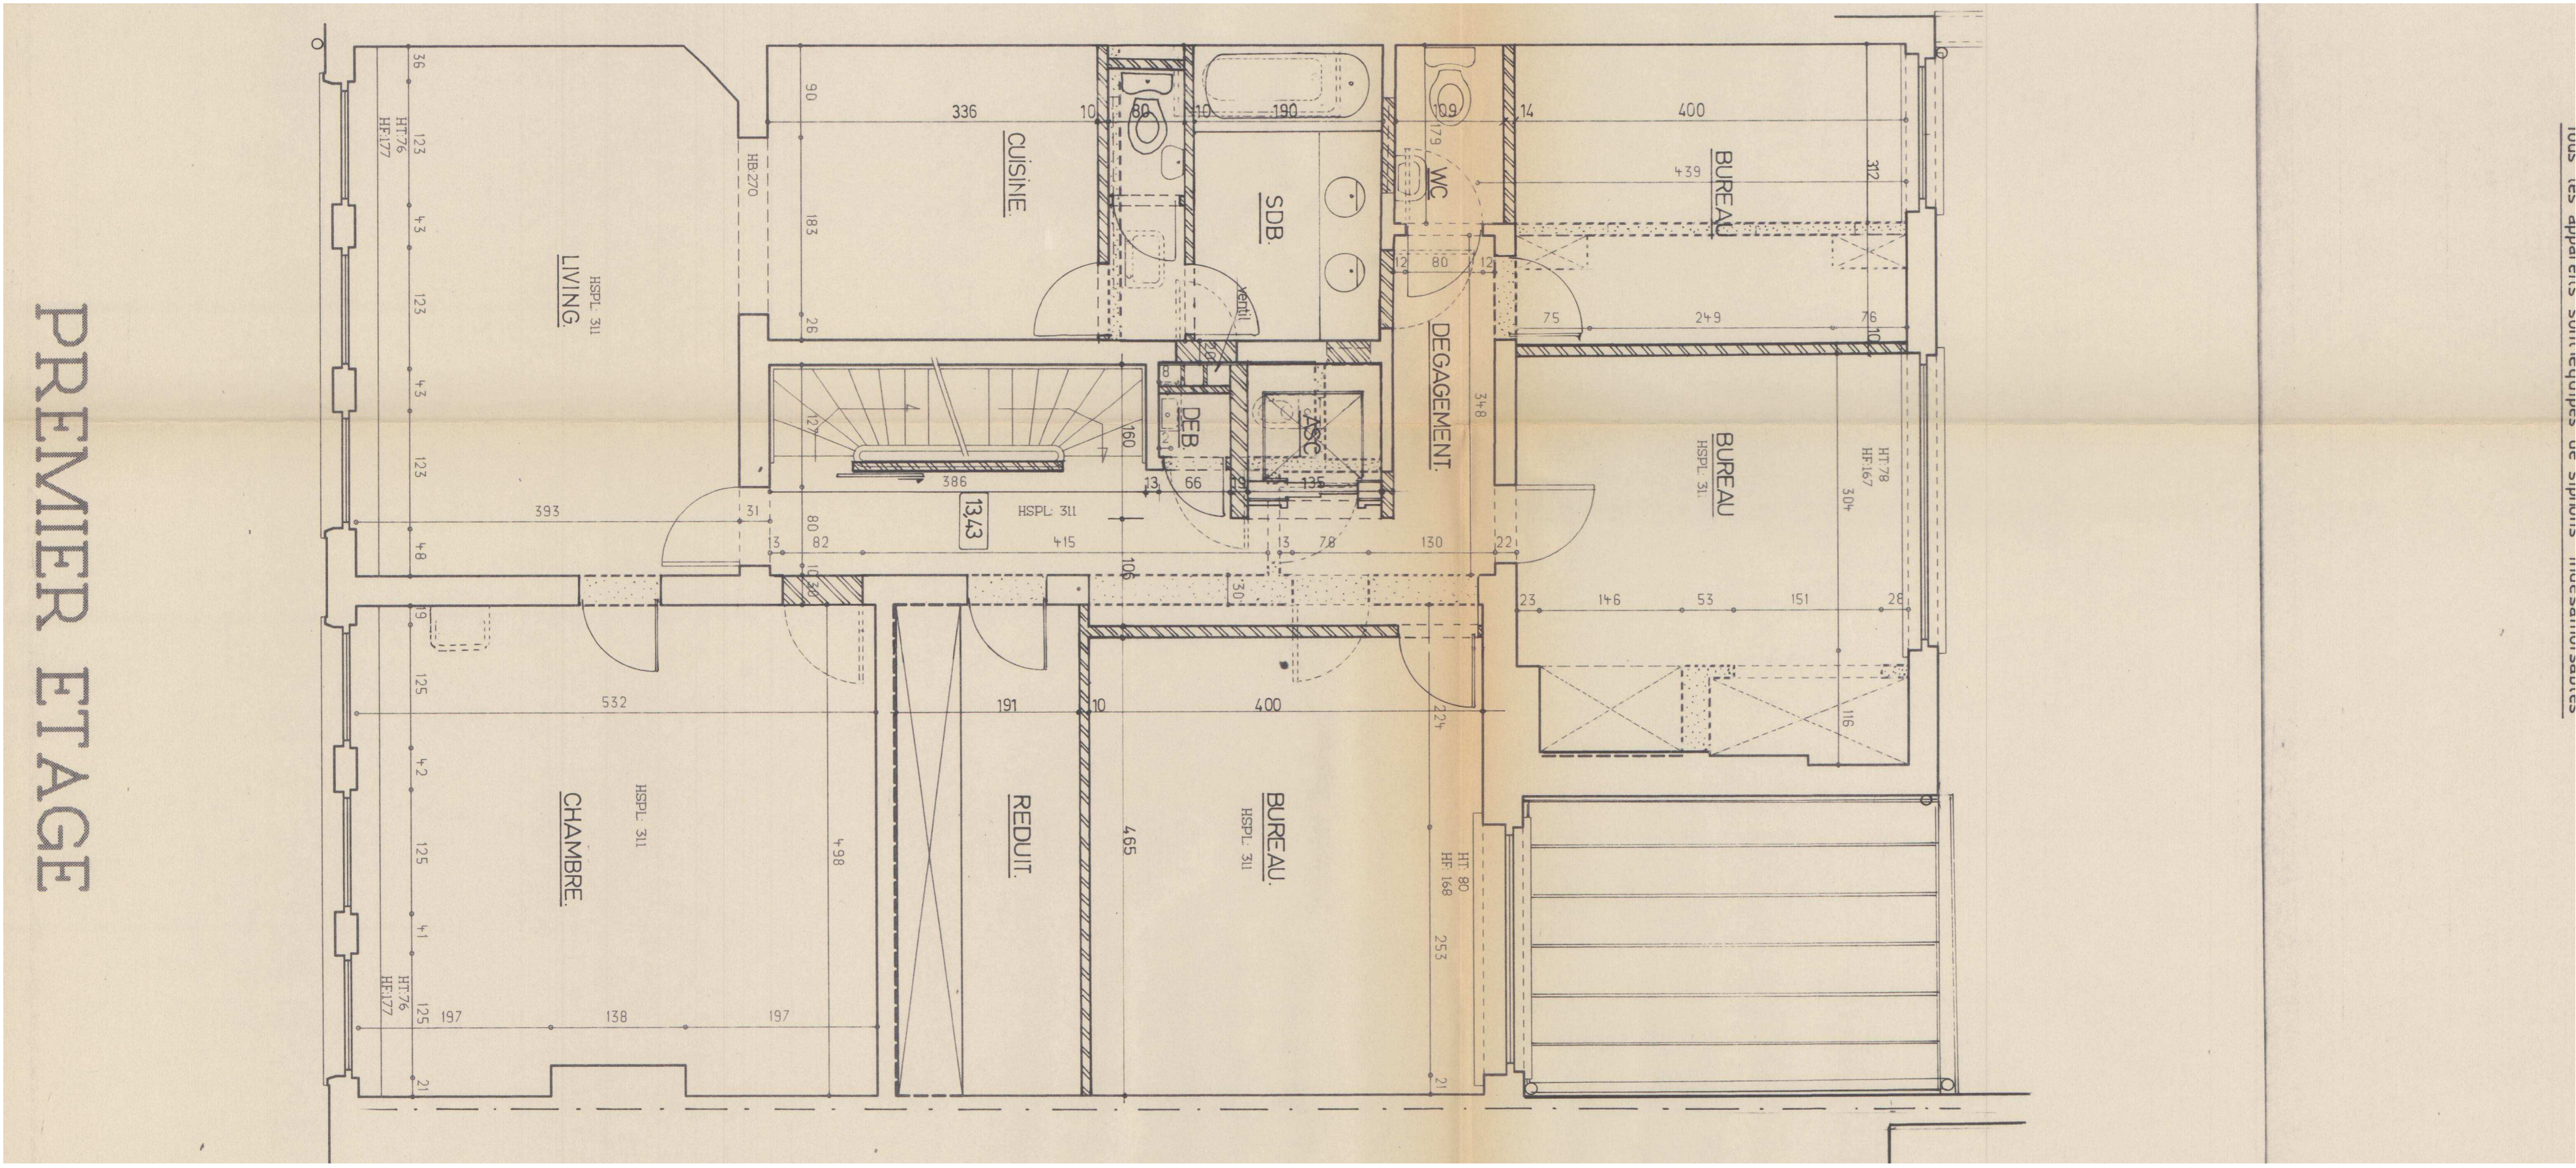


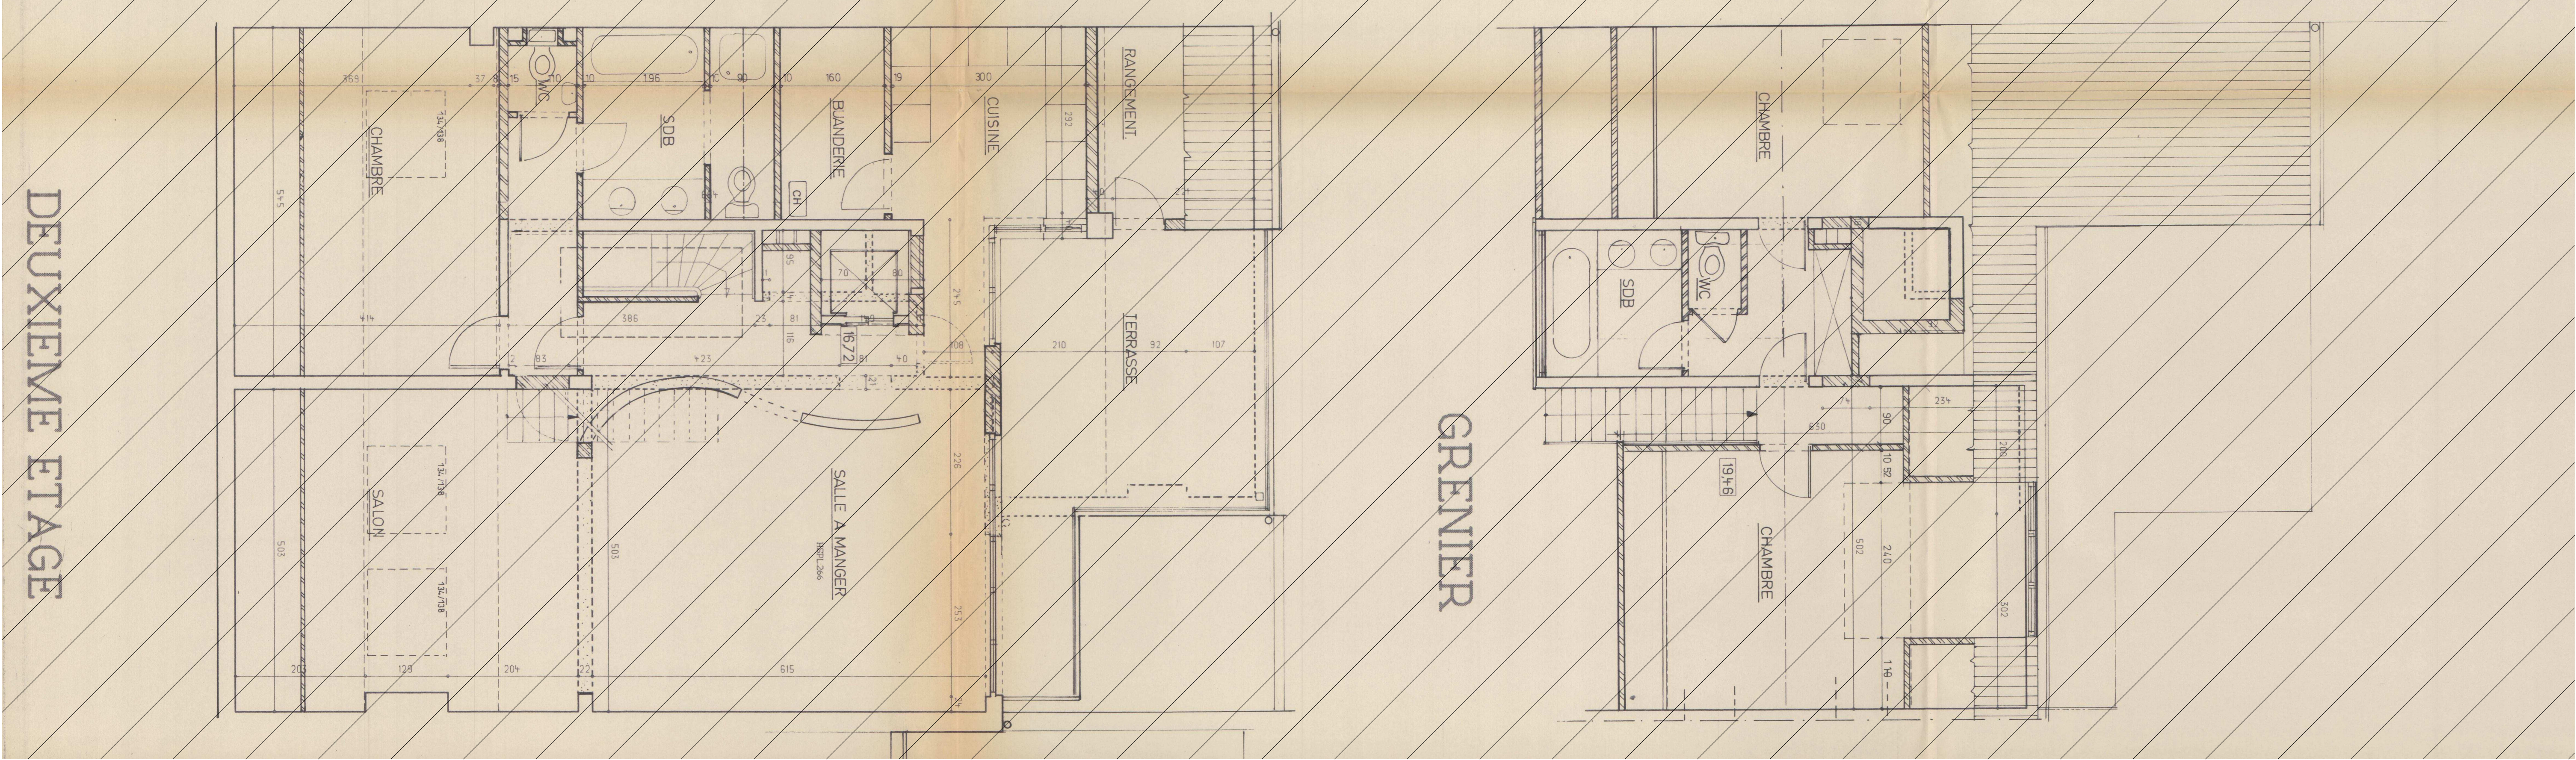

PAS OBJET DE LA DEMANDE

REGION DE BRUXELLES CAPITALE

COMMUNE DE IXELLES

AMENAGEMENT DES BUREAUX DU REZ ET 1er ETAGE EN LOGEMENT PLUS

RÉGULARISATION D'UNE MEZZANINE DANS L'ATELIER

22 Chaussée de Stockel - 1200 Woluwe Saint Lambert

Maitre de l'ouvrage :

Charlot Real Estate SRL

Rue Tran Tran

1050 Ixelles

arcbitects

104 RUE FRANÇOIS ROSSAERTS - 1050 BRUXELLES

0032 (0) 494 693 596

Index

Chap

Échelle

2000/05/14

Modifications suite à l'avis de l'inspecteur de la Région de Bruxelles-Capitale

SITUATION DE DROIT 1986

Référence : PERMIS D'URBANSISME

Index : A

Dossier : 25-03

2026 03 03

SCHEDE PERMIS D'URBANSISME

APPROUVÉE PAR LE MDP

COPIE : 100mm

PU 01