




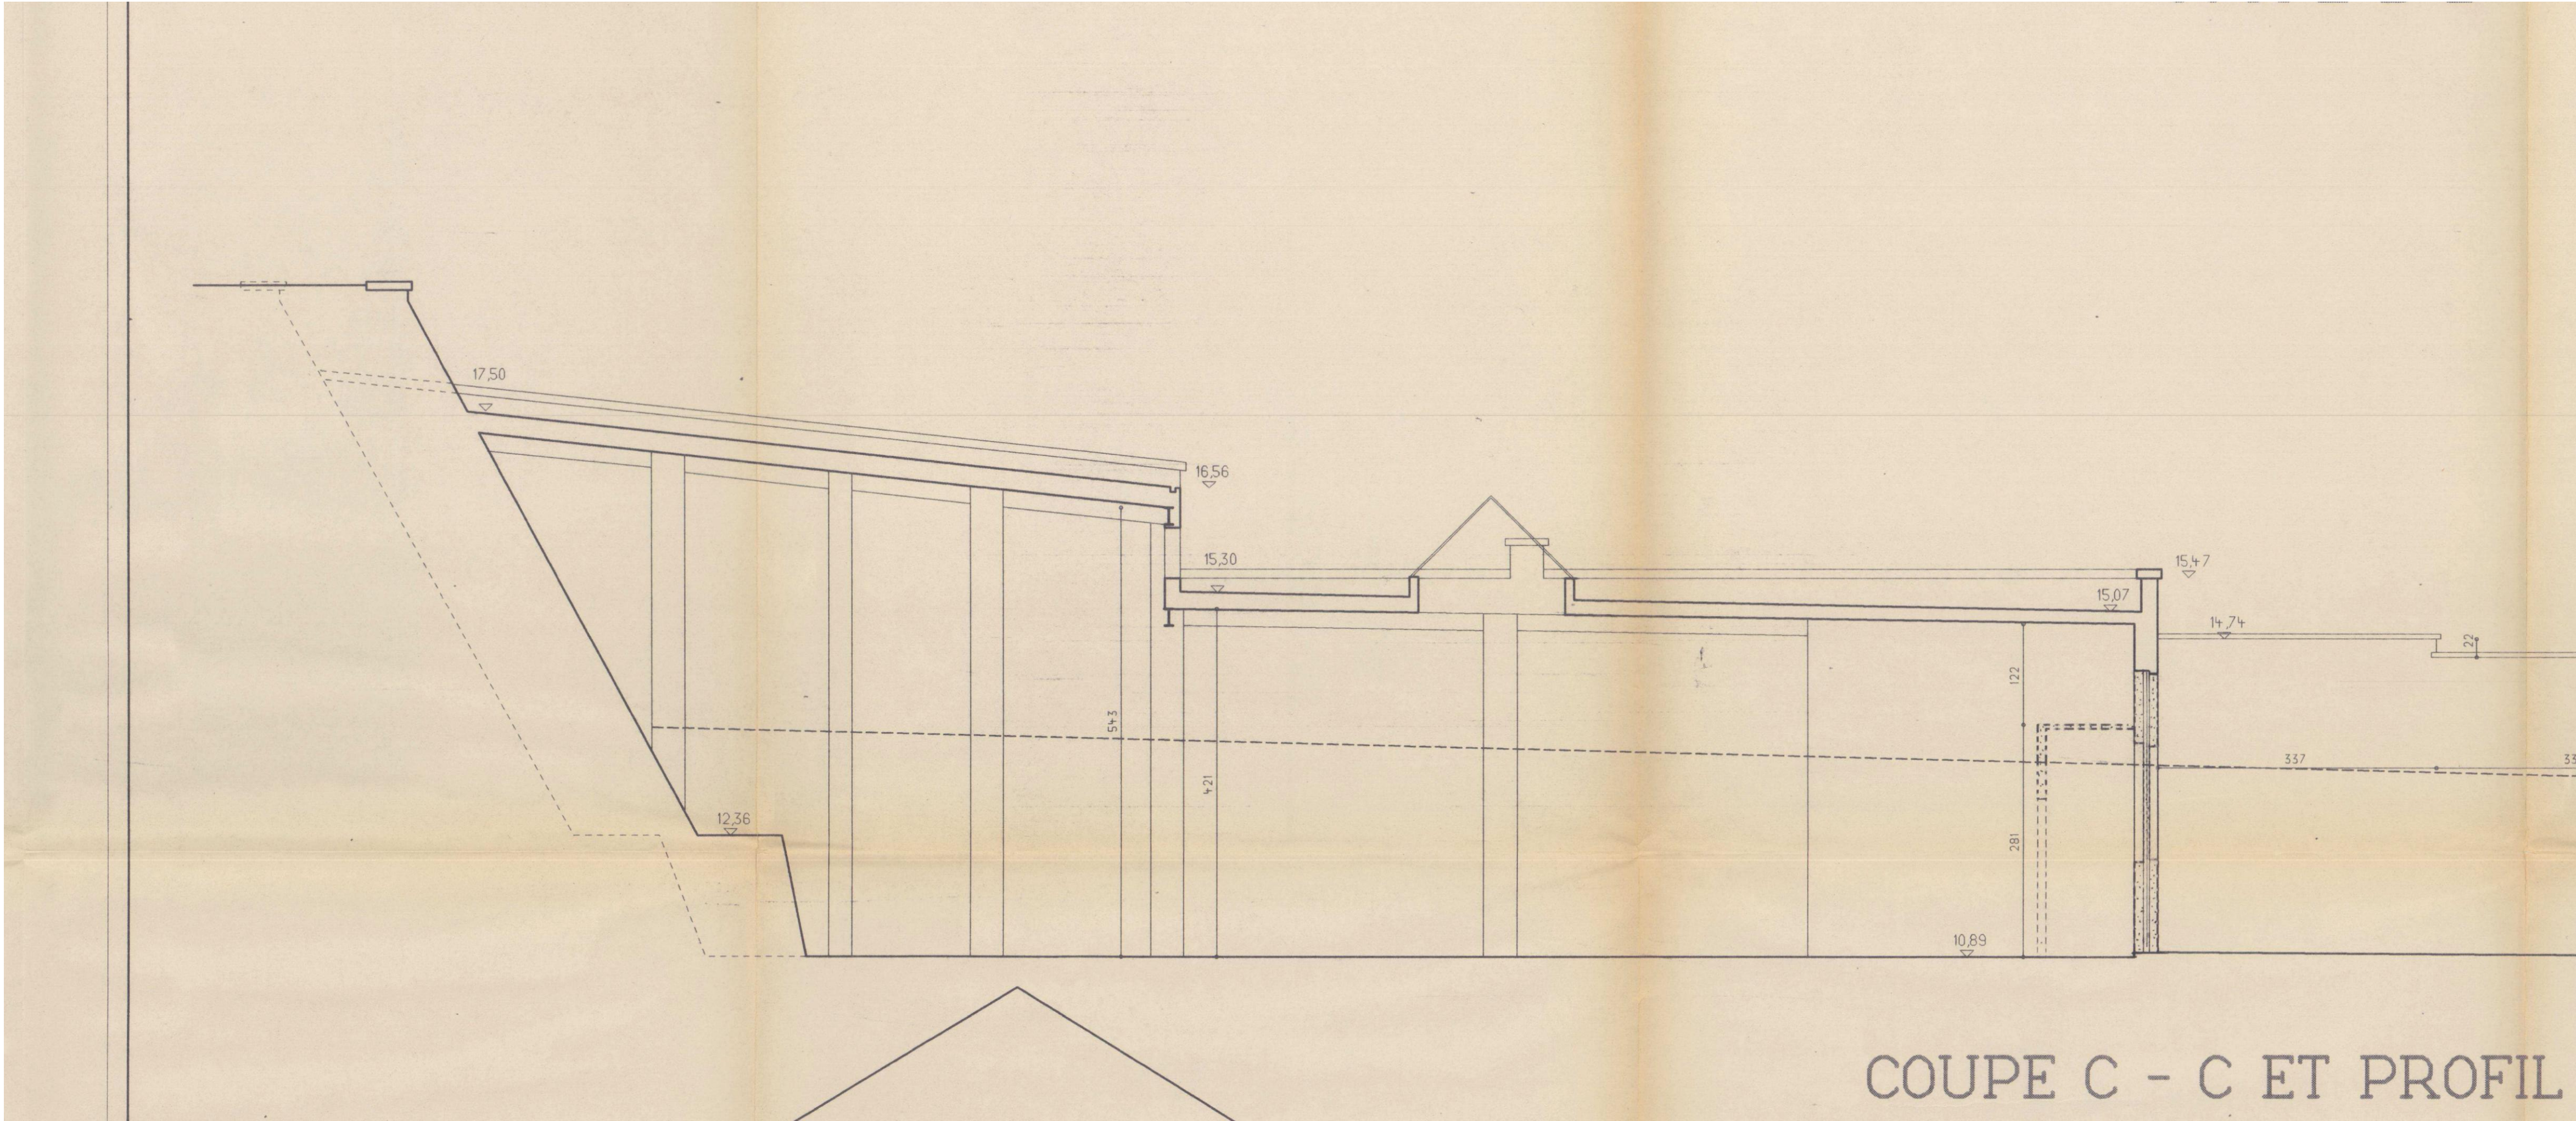


PAS OBJET DE LA DEMANDE

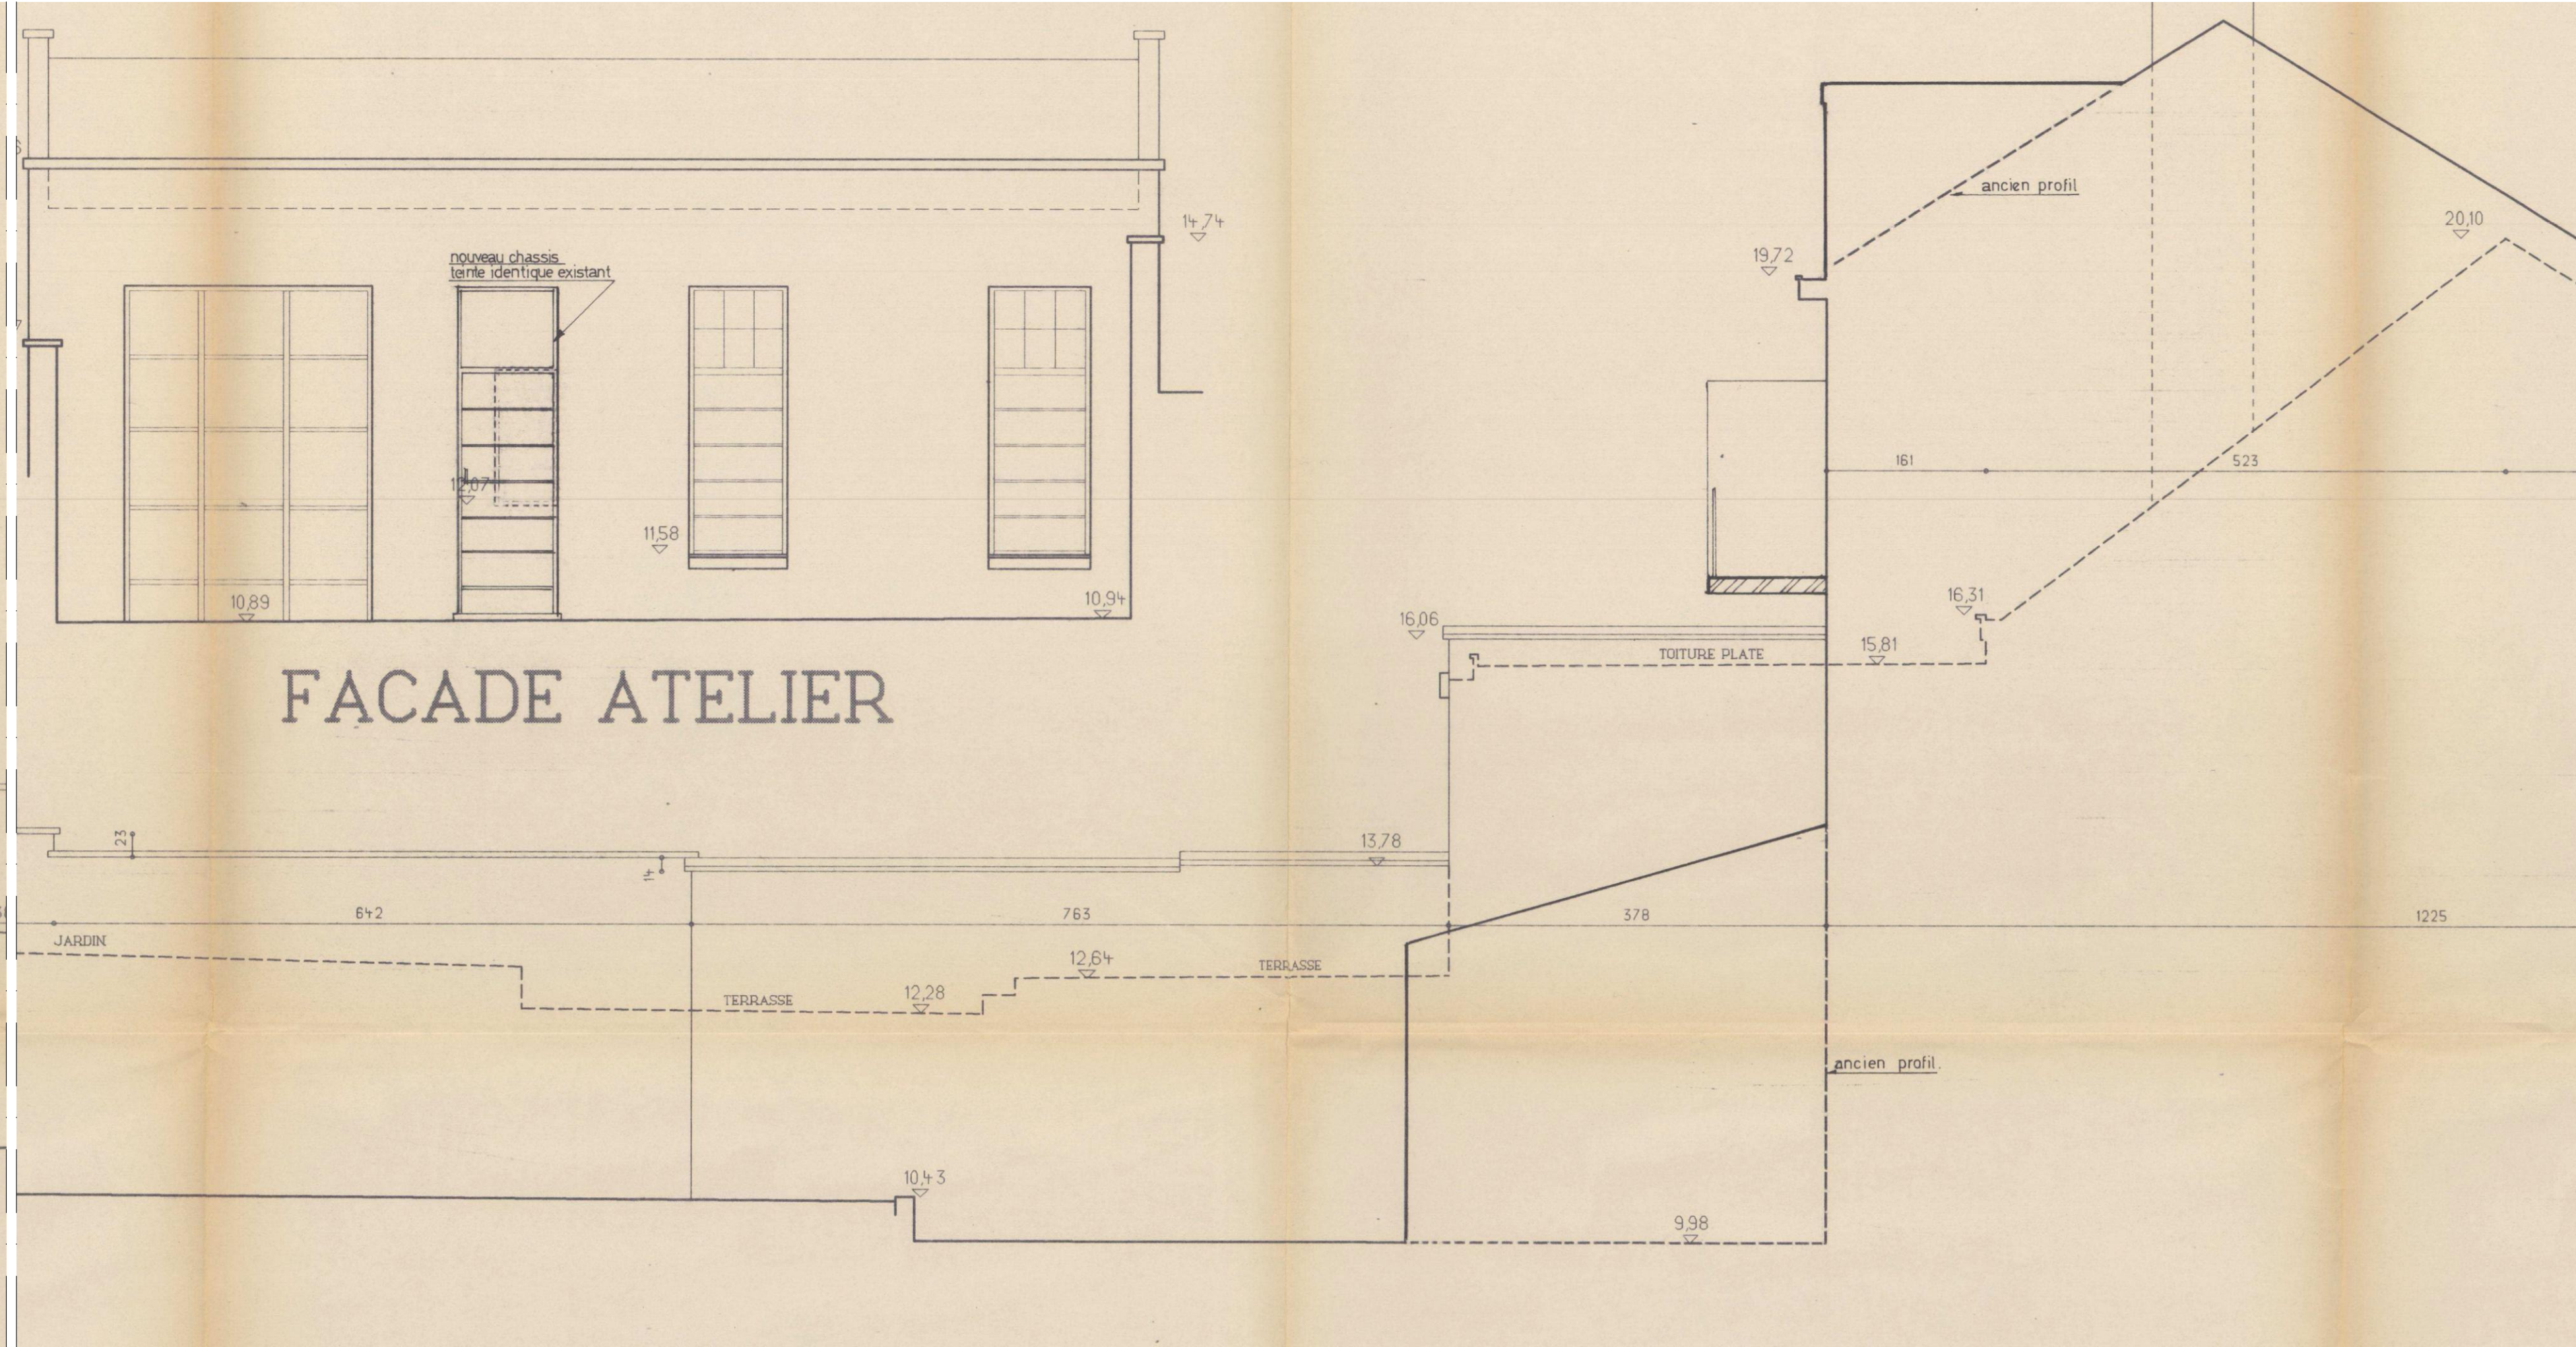

PAS OBJET DE LA DEMANDE

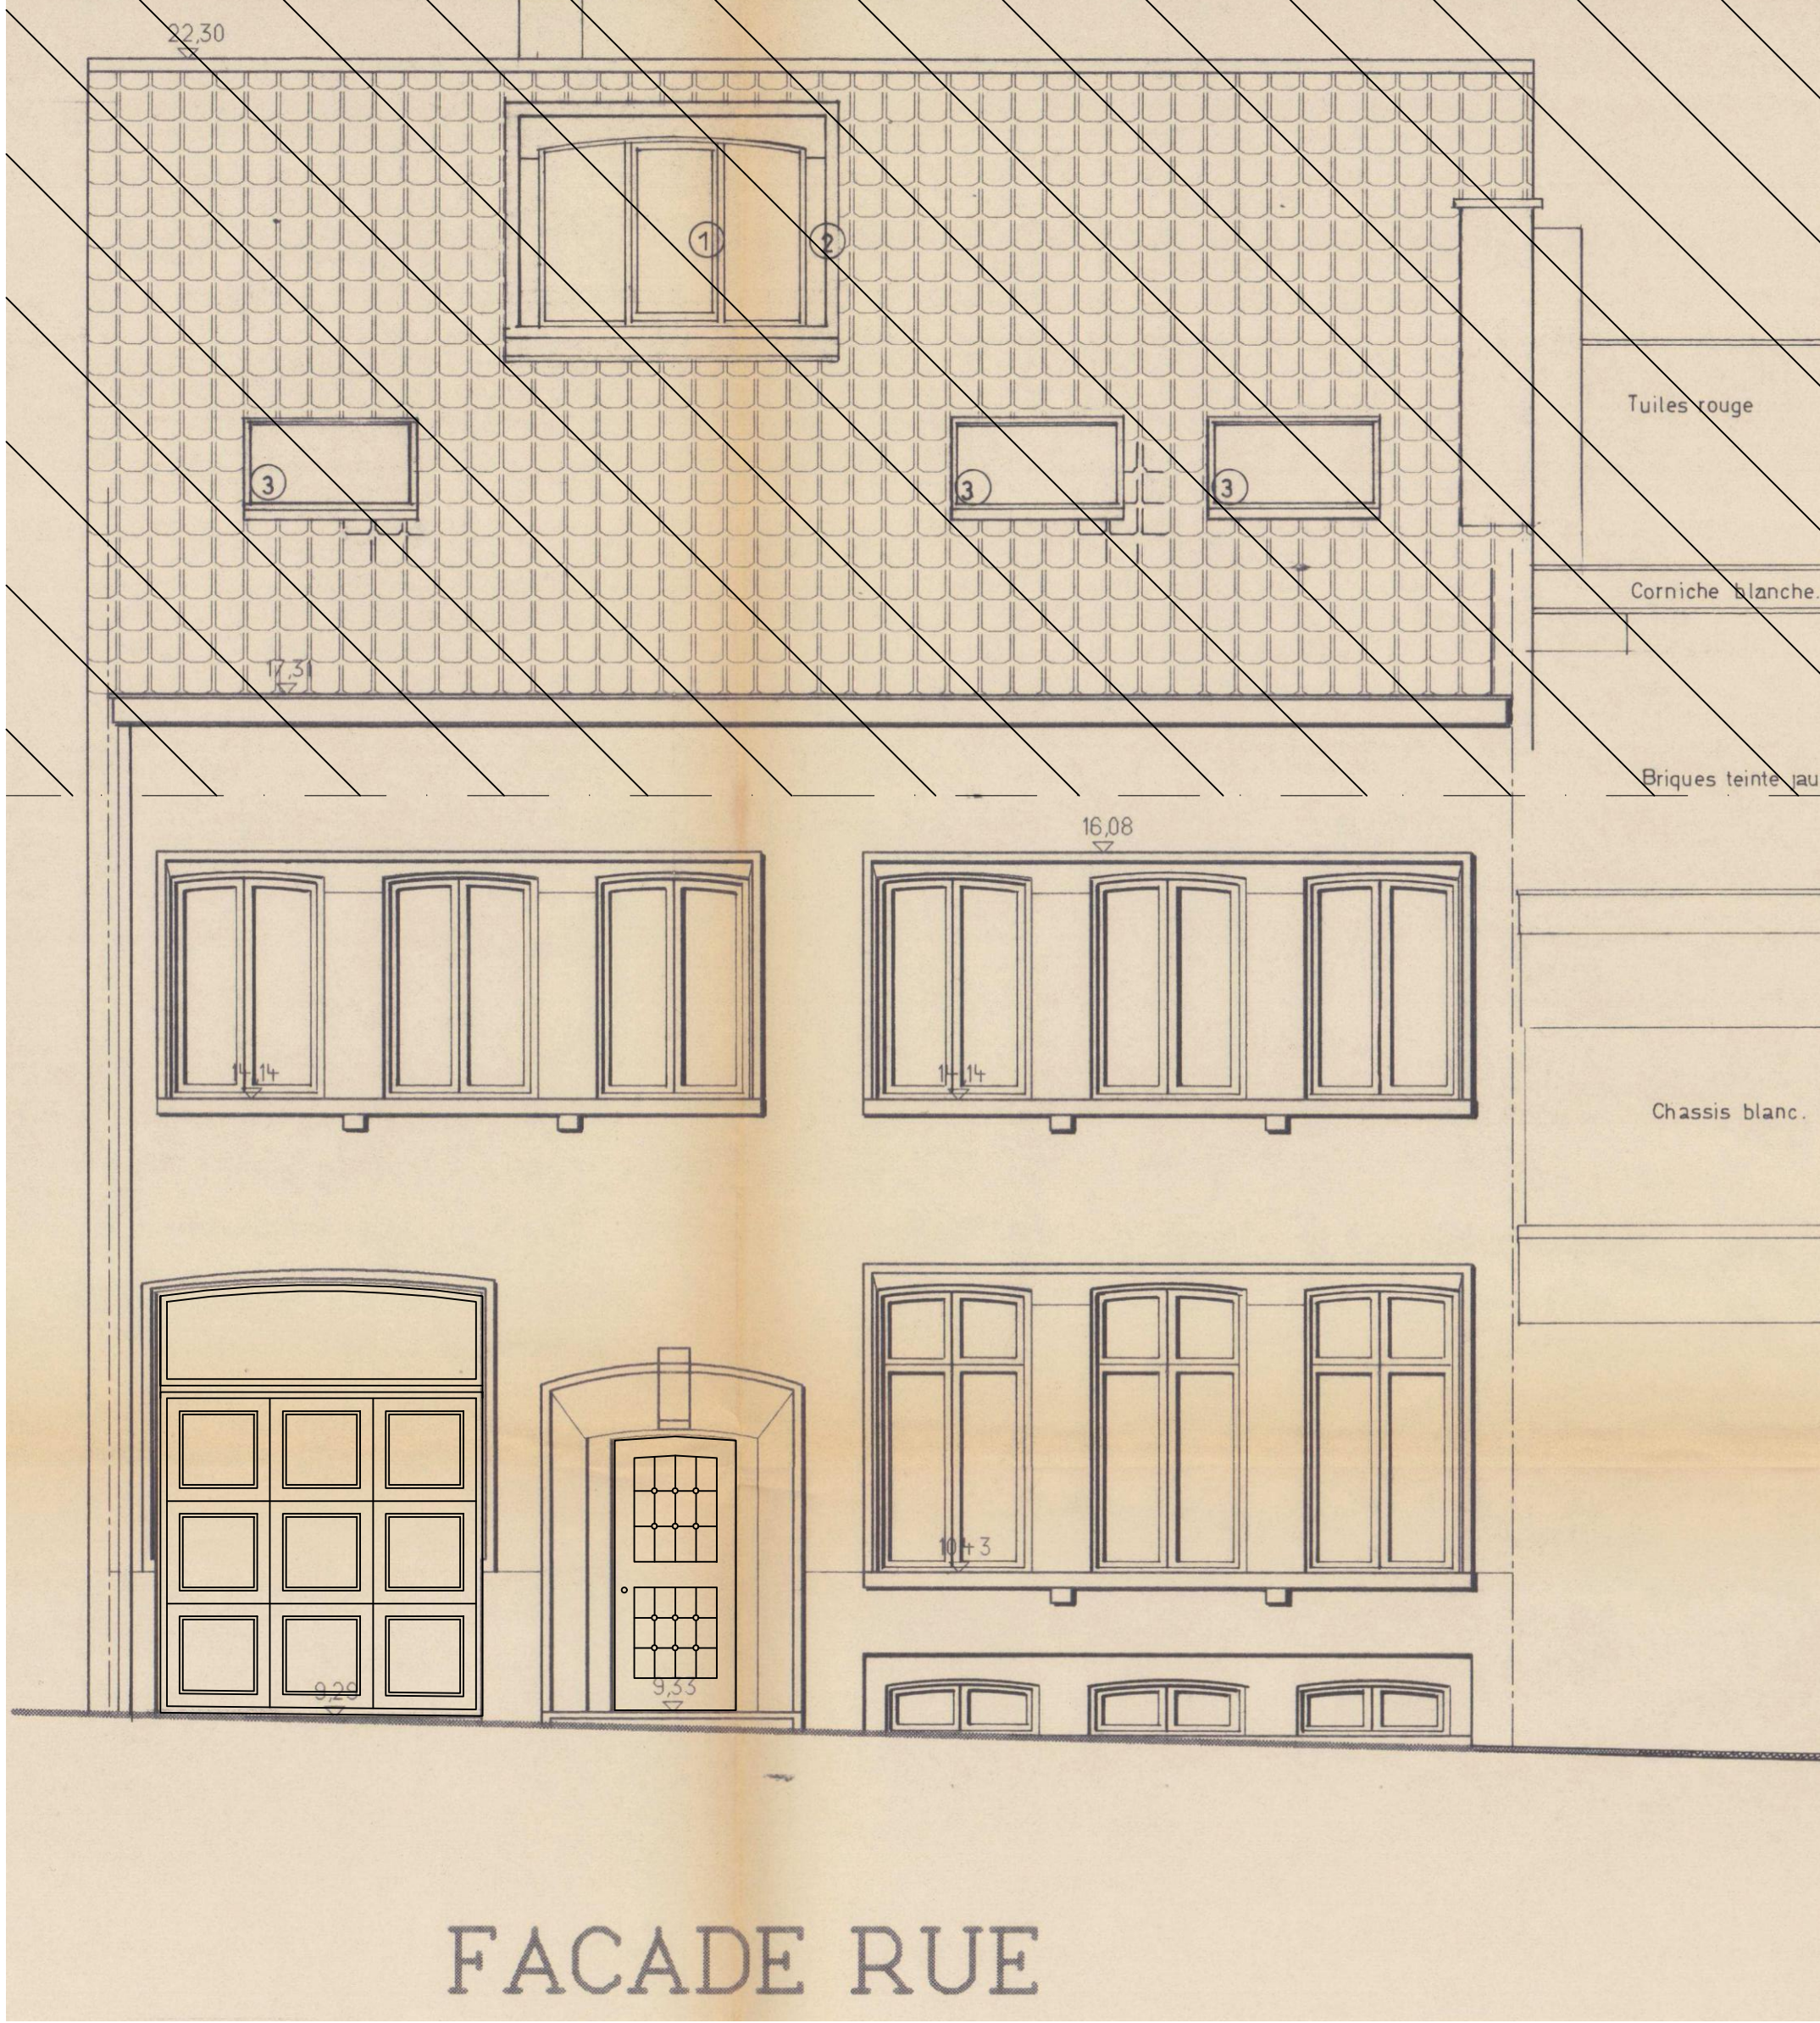

PAS OBJET DE LA DEMANDE

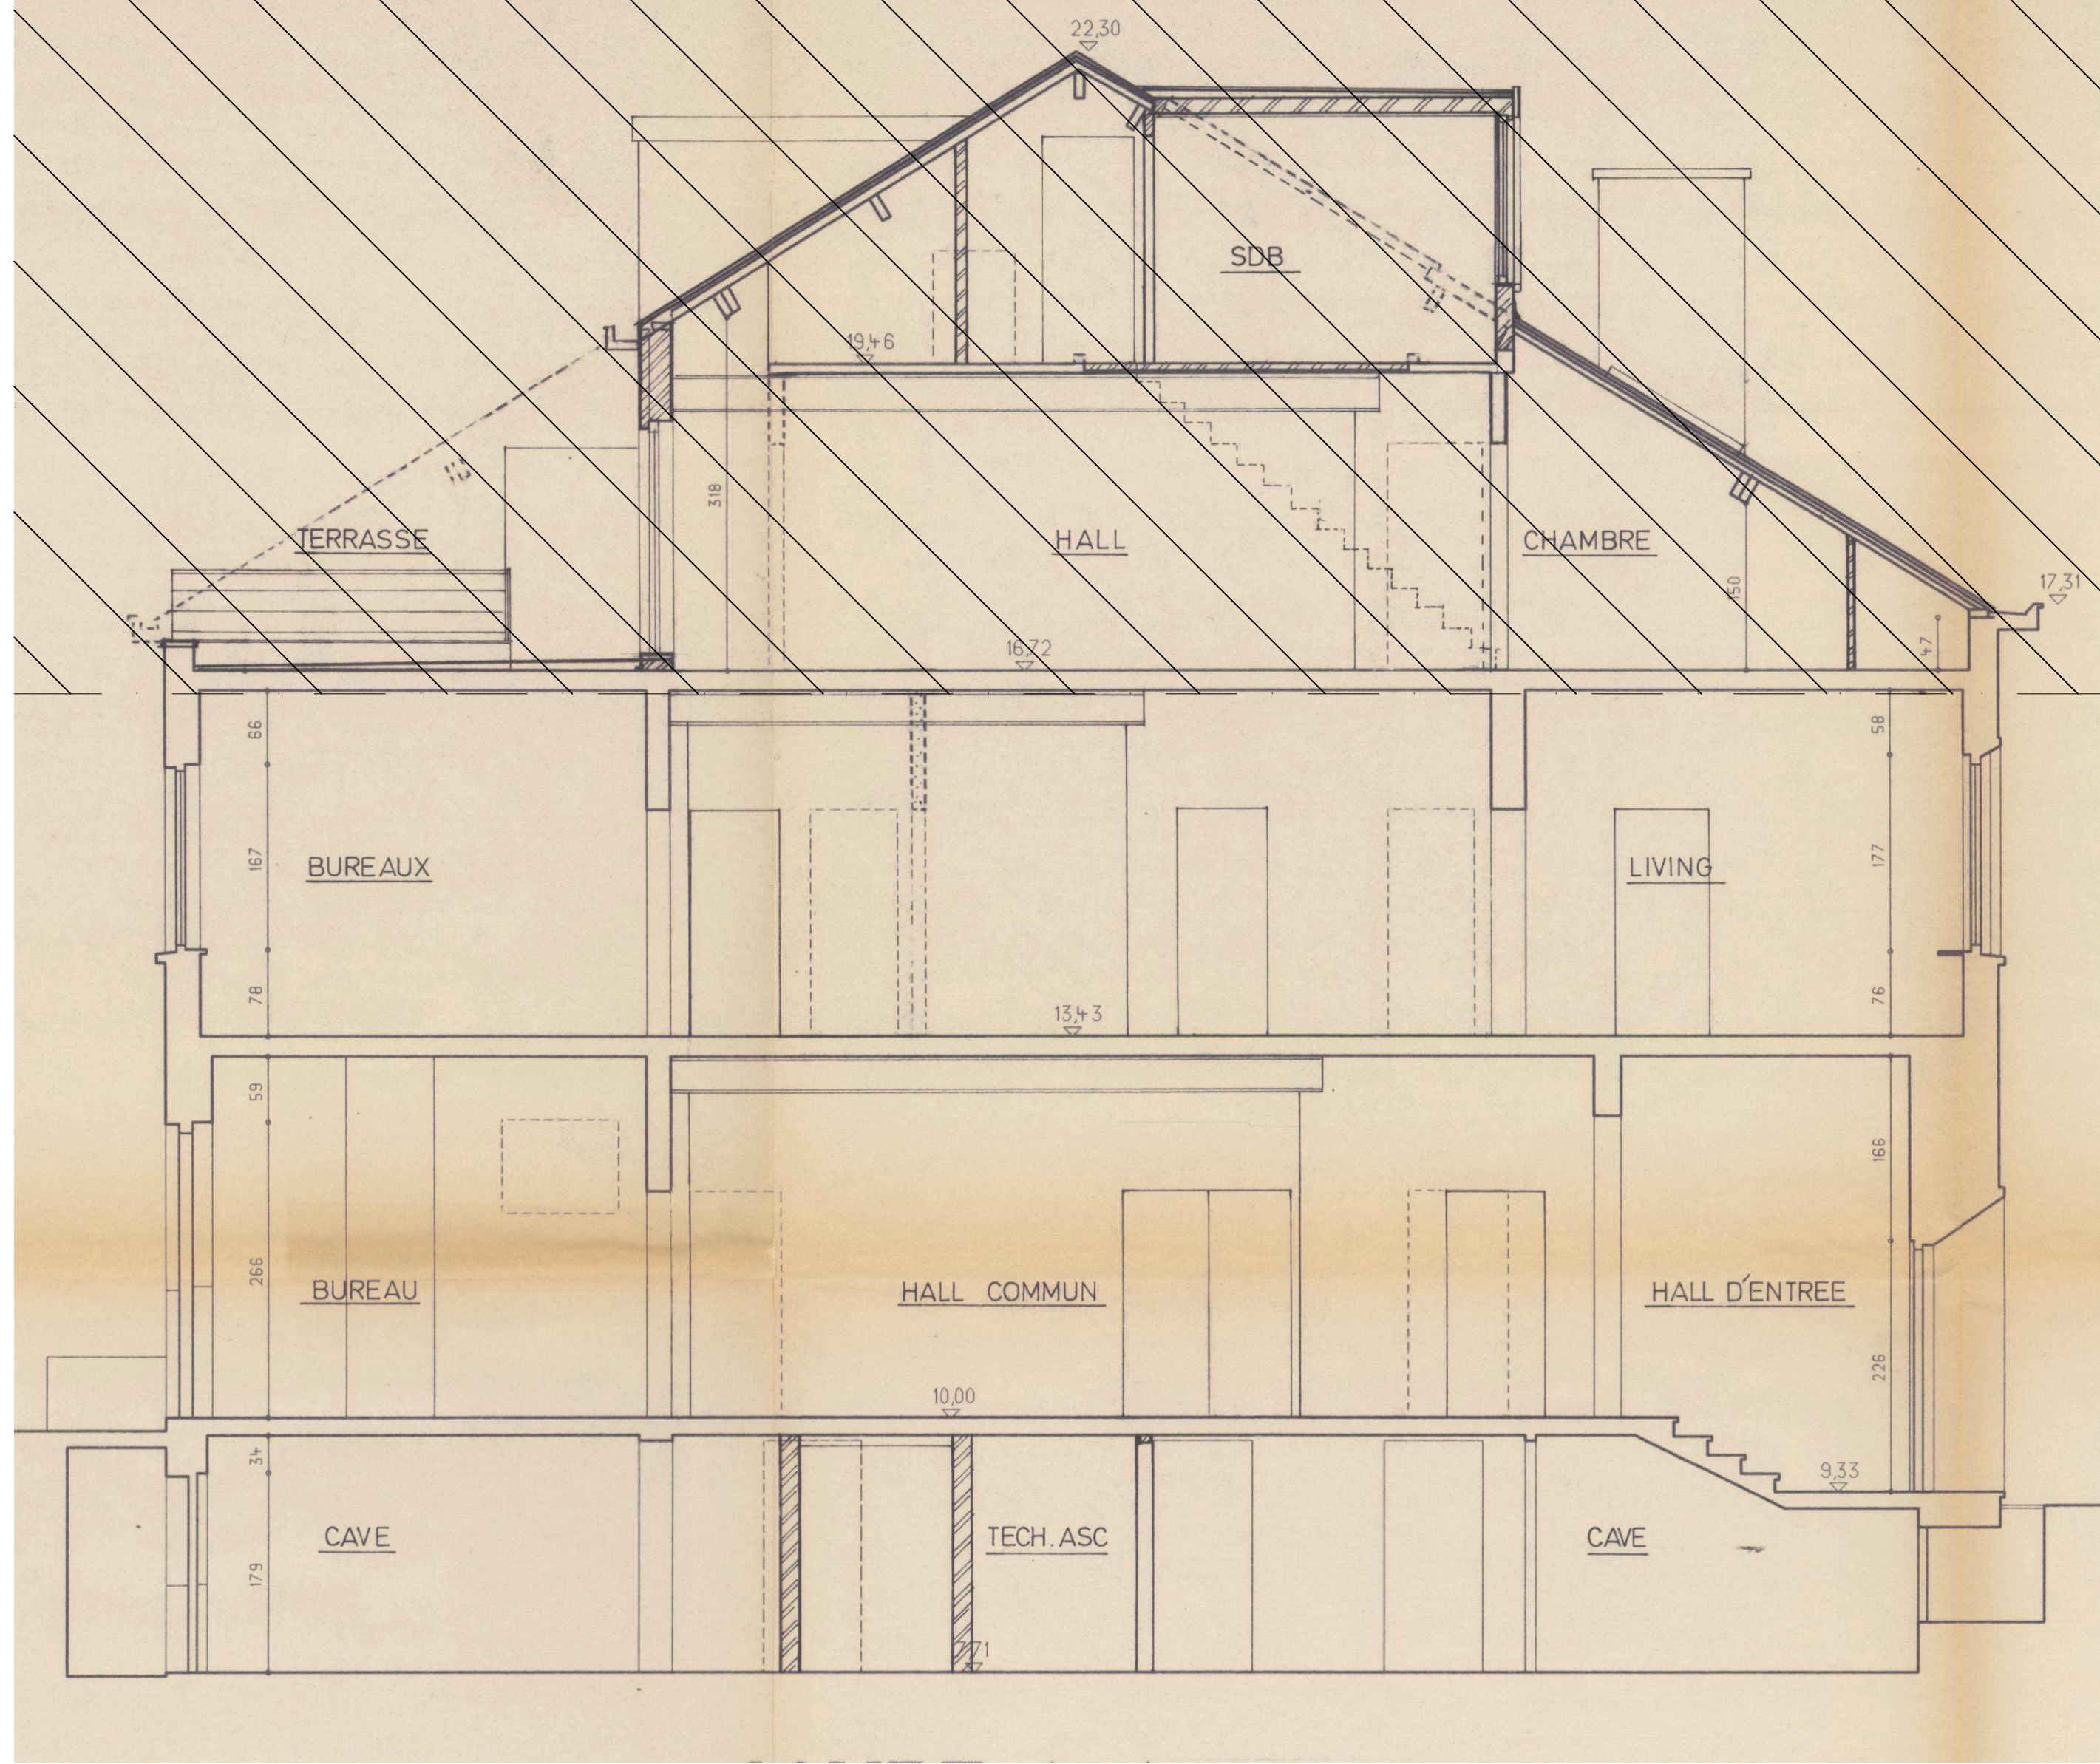

REGION DE BRUXELLES CAPITALE
COMMUNE DE IXLLES
AMENAGEMENT DES BUREAUX DU REZ ET 1er ETAGE EN LOGEMENT PLUS
RÉGULARIZATION D'UNE MEZZANINE DANS L'ATELIER
22 Chaussée de Stockel - 1200 Woluwe Saint Lambert

Nuno
architects
104 RUE FRANÇOIS BOSSAERTS - 1030 BRUXELLES
0032 (0) 484 059 536

Maître de l'ouvrage :
Chariot Real Estate SRL
Rue Franz Merjay 127
1050 Ixelles

Indice	Date	Remarques
A	2026.05.14	Modifications suite à l'avis de Dossier Incomplet du 2026.04.16
B	2026.06.10	Modifications suite à l'avis de Dossier Incomplet du 2026.07.30

Référence : PERMIS D'URBANISME	Indice : A	Dossier : 25-03	2026 03 03
SITUATION DE DROIT 1996		DESSINÉ PAR : NRP APPROUVÉ PAR : NRP	PU 02
- Plan Sous-sol - Plan Rez-de-Chaussée - Plan 1er, 2ème Etage + combles		ECHELLE : 1/500 ^m	