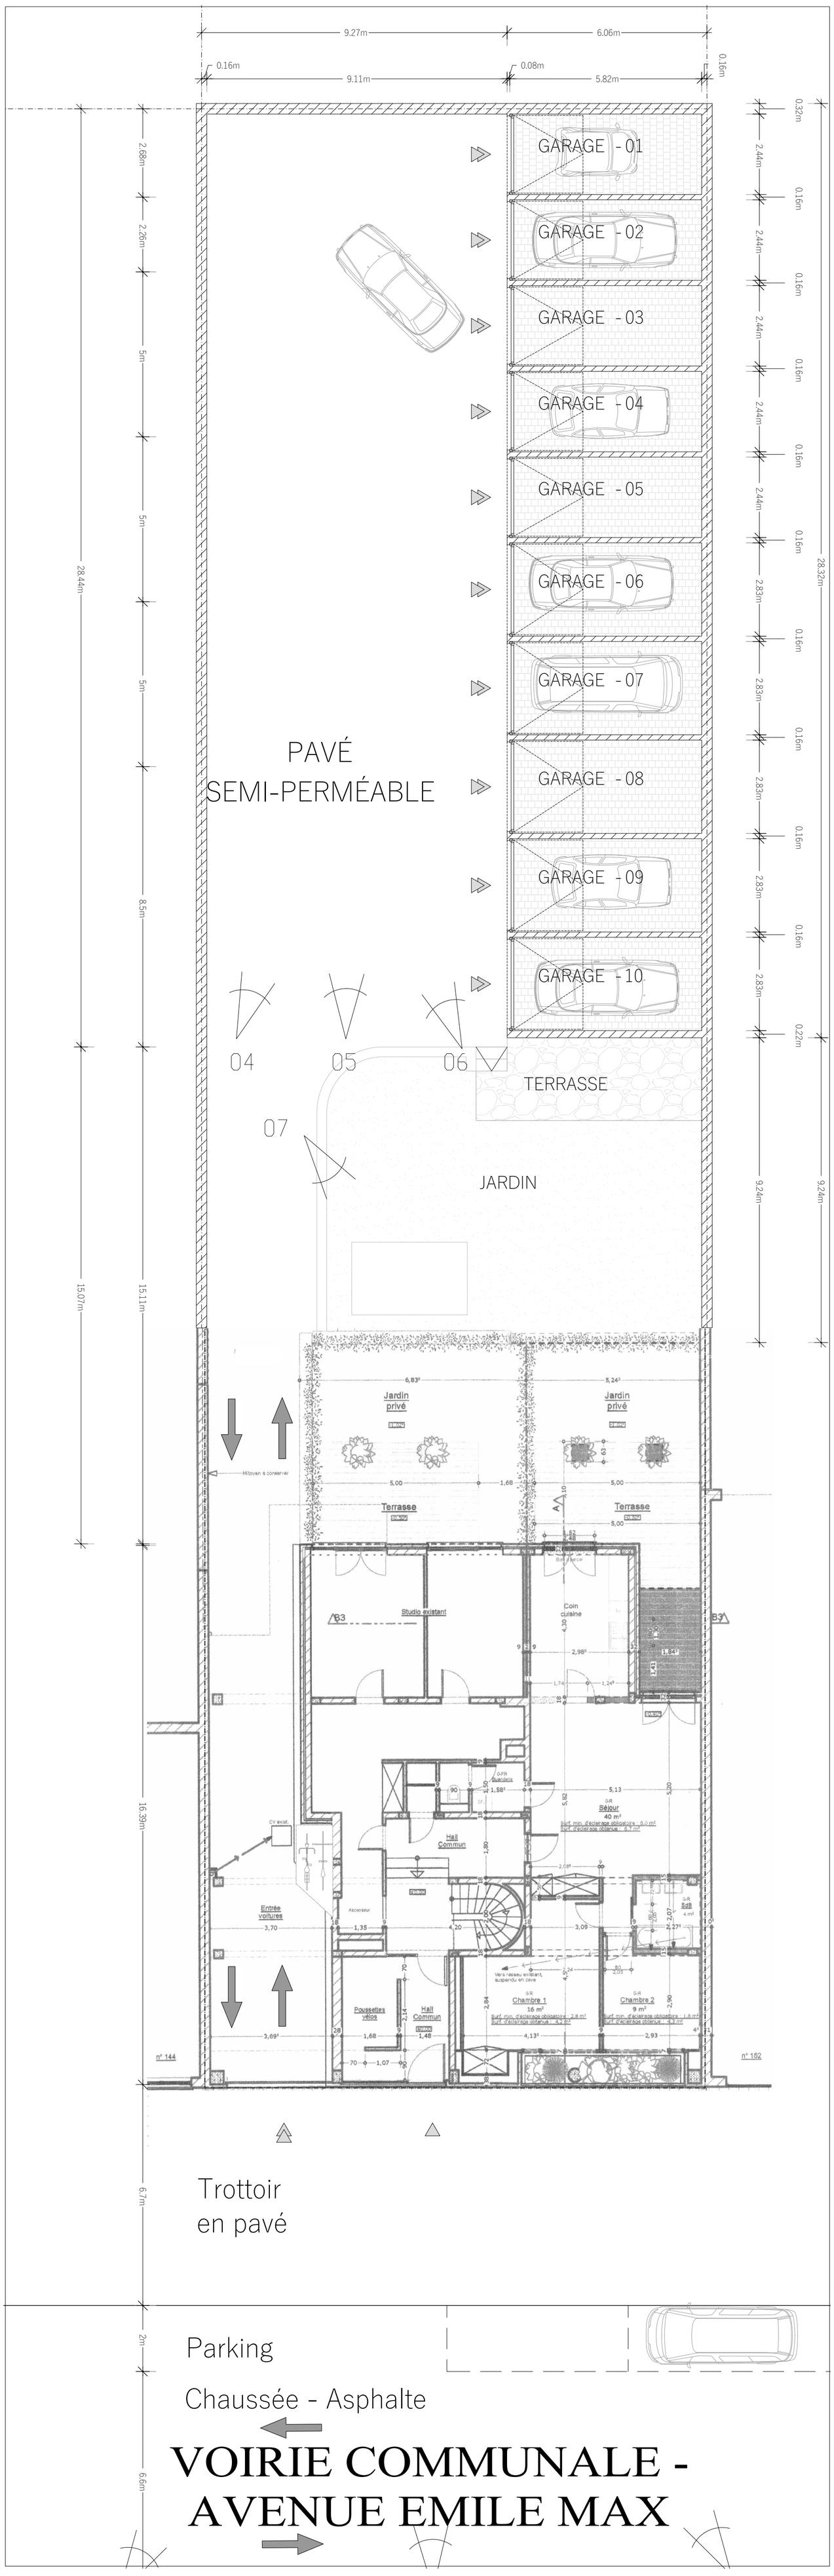


PLANS DU PARKING + ACCÈS

ÉCHELLE:

1 — 0 — 2 — 4 — 6 — 8 — 10

LÉGENDES

LÉGENDE MATÉRIAUX

13. Porte de garage ton blanc

LÉGENDE IMPLANTATION

✉	Coffret
⊗	Eclairage public
○	Taque d'égout
01 ◁	Prise de vue
△	Entrée
△	Entrée de garage
R+X+T	Rez + X étages + étage sous comles, toiture à deux pans

LÉGENDE TECHNIQUE

VMC ⦸	Ventilation forcée
CHE ◪	Conduit de fumées
GT	Gaine technique
E.U ○	Eaux usées
E.P ○	Eaux pluviale
WC ●	Chute WC

LÉGENDE PLANS

- Construction existante
- Construction existante voisine
- Nouvelles construction
- Nouvelle cloison intérieure
- Nouvelle isolation
- Démolition

HsP / Niv — Hauteur sous plafond / Niveau plancher

SnE — Surface nette éclairante

HsP — Hauteur sous plafond / poutre

Porte EI 30' (RF 1/2h)

Porte EI 60' (RF 1h)

Nb:

Les dimensions pour la mise en oeuvre doivent faire l'objet d'un remesurage sur place

L'emplacement et les dimensions des impétrants sont connus des services publics concernés

MAITRE DE L'OUVRAGE

ARCHITECTE

DEMANDE DE PERMIS D'URBANISME

AMÉNAGEMENT DE 4 PLACES DE STATIONNEMENT SUPPLÉMENTAIRES

AVENUE EMILE MAX, 150 à 1030 SCHAERBEEK

INDICES — PLANS JOINTS A NOTRE DEMANDE DE PERMIS D'URBANISME

C

B

A

SITUATION DE DROIT

Plan du parking

ÉCHELLE	DATE	DESSINATEUR	VÉRIFIÉ PAR	CODIFICATION		
1/50	04/09/2025	ZR	SB	2410	PU	02 / 05

CE PLAN EST LA PROPRIETE DE L'ARCHITECTE. IL NE PEUT ETRE MODIFIE, RECOPIE OU COMMUNIQUE A DES TIERS SANS AUTORISATION PREALABLE LOI DU 18 AVRIL 1934

ÉCHELLE:



LÉGENDES

LÉGENDE MATÉRIAUX

13. Porte de garage ton blanc

LÉGENDE IMPLANTATION

	Coffret
	Eclairage public
	Taque d'égout
01	Prise de vue
	Entrée
	Entrée de garage
R+X+T	Rez + X étages + étage sous comles, toiture à deux pans

LÉGENDE TECHNIQUE

VMC	Ventilation forcée
CHE	Conduit de fumées
GT	Gaine technique
E.U	Eaux usées
E.P	Eaux pluviale
WC	Chute WC

LÉGENDE PLANS

- Construction existante
- Construction existante voisine
- Nouvelles construction
- Nouvelle cloison intérieure
- Nouvelle isolation
- Démolition

Nb:

Les dimensions pour la mise en oeuvre doivent faire l'objet d'un remesurage sur place

HsP / Niv	Hauteur sous plafond / Niveau plancher
SnE	Surface nette éclairante
HsP	Hauteur sous plafond / poutre
	Porte EI 30' (RF 1/2h)
	Porte EI 60' (RF 1h)

L'emplacement et les dimensions des impétrants sont connus des services publics concernés

MAITRE DE L'OUVRAGE

ARCHITECTE

DEMANDE DE PERMIS D'URBANISME

AMÉNAGEMENT DE 4 PLACES DE STATIONNEMENT SUPPLÉMENTAIRES

AVENUE EMILE MAX, 150 à 1030 SCHAERBEEK

INDICES — PLANS JOINTS A NOTRE DEMANDE DE PERMIS D'URBANISME

C
B
A


SITUATION PROJEÉE (existante de fait)


Plan du parking

PLANS DU PARKING + ACCÈS

ÉCHELLE	DATE	DESSINATEUR	VÉRIFIÉ PAR	CODIFICATION		
1/50	04/09/2025	ZR	SB	2410	PU	03 / 05

CE PLAN EST LA PROPRIETE DE L'ARCHITECTE. IL NE PEUT ETRE MODIFIE, RECOPIE OU COMMUNIQUE A DES TIERS SANS AUTORISATION PREALABLE LOI DU 18 AVRIL 1934

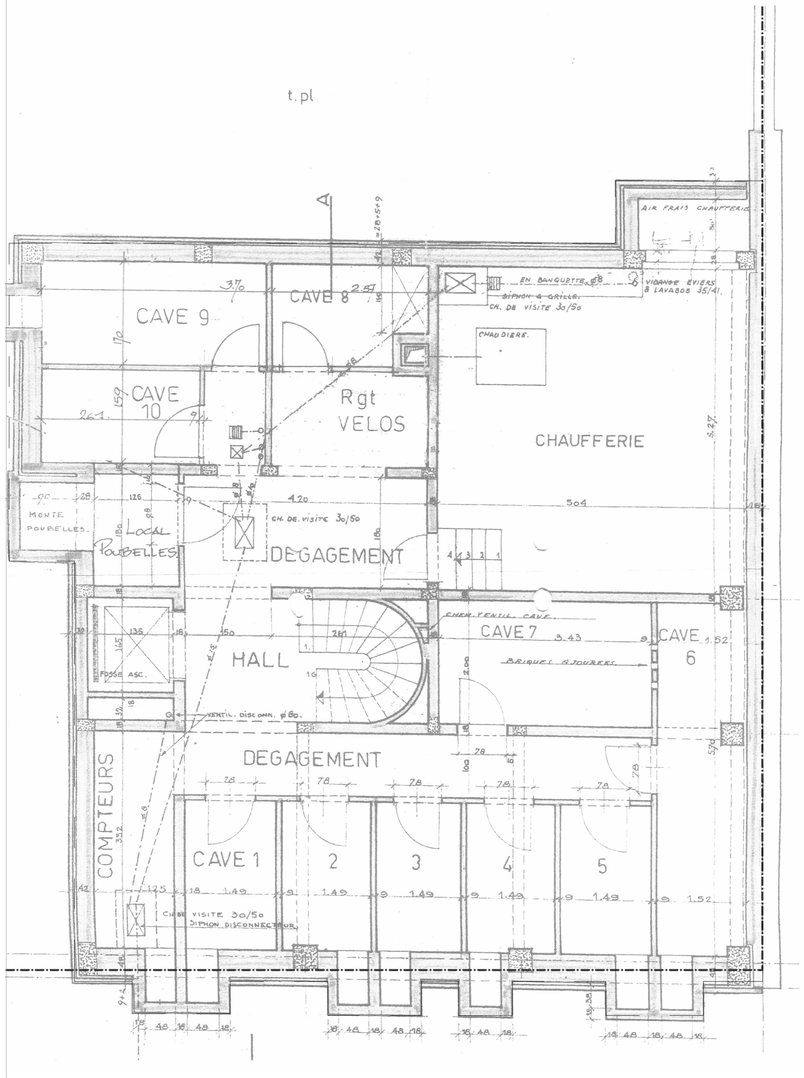

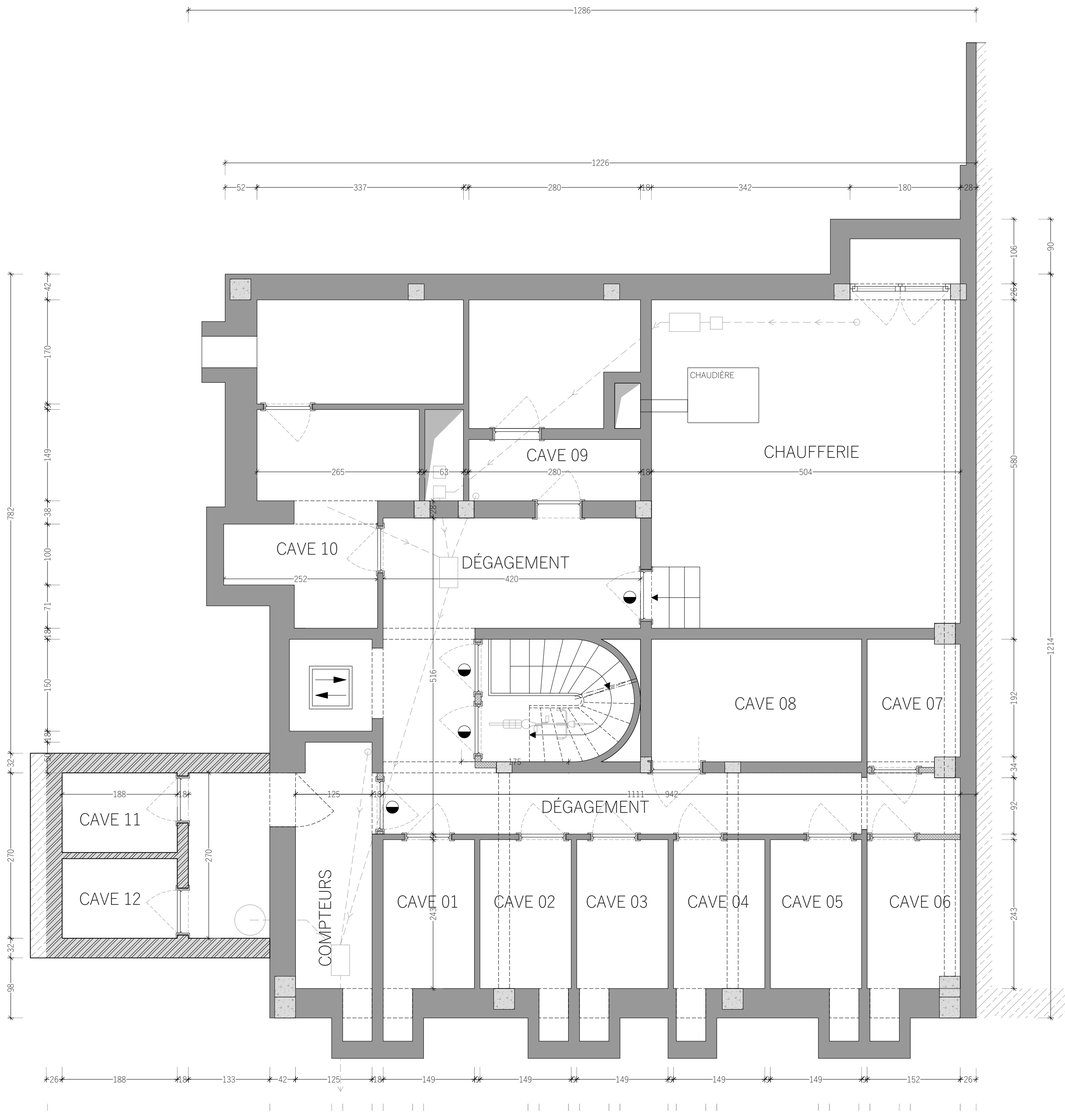

PLANS DES CAVES: situation de droit (PU 2013)

PLANS DES CAVES: situation existante de fait / projetée

ÉCHELLE: 0 2 4 6 8 10

LÉGENDES

LÉGENDE MATÉRIAUX

13. Porte de garage ton blanc

LÉGENDE IMPLANTATION

- Coffret
- Eclairage public
- Taque d'égout
- 01 Prise de vue
- Entrée
- Entrée de garage
- R+X+T Rez + X étages + étage sous comles, toiture à deux pans

LÉGENDE TECHNIQUE

- VMC Ventilation forcée
- CHE Conduit de fumées
- GT Gaine technique
- E.U Eaux usées
- E.P Eaux pluviale
- WC Chute WC

LÉGENDE PLANS

- Construction existante
- Construction existante voisine
- Nouvelles construction
- Nouvelle cloison intérieure
- Nouvelle isolation
- Démolition

Nb:
Les dimensions pour la mise en oeuvre doivent faire l'objet d'un remesurage sur place

- HsP / Niv Hauteur sous plafond / Niveau plancher
- SnE Surface nette éclairante
- HsP Hauteur sous plafond / poutre
- Porte EI 30' (RF 1/2h)
- Porte EI 60' (RF 1h)

L'emplacement et les dimensions des impétrants sont connus des services publics concernés

MAITRE DE L'OUVRAGE

ARCHITECTE

DEMANDE DE PERMIS D'URBANISME

AMÉNAGEMENT DE 4 PLACES DE STATIONNEMENT SUPPLÉMENTAIRES

AVENUE EMILE MAX, 150 à 1030 SCHAERBEEK

INDICES — PLANS JOINTS A NOTRE DEMANDE DE PERMIS D'URBANISME

C
B
A

SITUATION PROJEÉE (existante de fait)

Plan du parking

ÉCHELLE	DATE	DESSINATEUR	VÉRIFIÉ PAR	CODIFICATION		
1/50	04/09/2025	ZR	SB	2410	PU	04 / 05

CE PLAN EST LA PROPRIETE DE L'ARCHITECTE. IL NE PEUT ETRE MODIFIE, RECOPIE OU COMMUNIQUE A DES TIERS SANS AUTORISATION PREALABLE LOI DU 18 AVRIL 1934