B

A

201

Volet

CIBE

Reprise sous oeuvre

LOCAL TECHNIQUE

Fondation piscine

CAVE
9m²
HSPL 234

CAVE
12m²
HSPL 234

HSPL 234

CAVE
17.5m²

CAVE
15.1m²

SALLE DE SPORT
71m²

CUISINE
6.8m²
HSPL 243

APPARTEMENT
CONCIERGE

SEJOUR
28m²
HSPL 243

CHAMBRE
10m²
HSPL 243

SURFACE VITRAGE
4ex2
1.20x2.41

Niveau seuil : 101.74

NOUVELLE BAIE

NOUVELLE PORTE VITREE

Cuisine
12m²

Séjour
18m²
HSPL 250

Débarras

GARAGE
25m²
HSPL 268

Porte sliding

NIV. -1.50

NIV. -0.50

NIV. -0.30

NIV. -0.70

NIV. -0.90

101.10

101.35

101.85

102.10

102.35

102.85

103.10

103.35

103.85

589

10

398

30

386

549

451

481

529

38

217

140

90

1052

508

71

474

43

1001

2151

114

31

82

472

57

NOUVELLE EXTENSION 580

LÉGENDE DES MATÉRIAUX DES MURS ET SOLS

- DÉMOLITIONS
- MAÇONNERIE EXISTANTE
- NOUVELLES MAÇONNERIES PORTANTES
- NOUVELLES CLOISONS
- ISOLATION

REGION DE BRUXELLES CAPITALE

COMMUNE D'UCCLE

DEMANDE DE PERMIS D'URBANISME

MAITRE D'OUVRAGE
Cédric Bonnel
Avenue du Maréchal n°27
1180 Uccle

ARCHITECTE
AS BUILT Architects
Olivier Hannaert
Place Delporte 15,
1060 Saint-Gilles

PROJET : Transformation d'une maison unifamiliale

SITUATION : Drève des gendarmes n°145
1180 UCCLE

SITUATION PROJETEE: VUE EN PLAN R-1

Échelle	Date	Auteur	N° de dossier	Nb de plans
1/50	06/10/2022	Alexandre Krysiak	22.07	14

Indice	Date	Modifications
A		
B		
C		
D		
E		
F		

08

PLAN RDC

CUISINE 40m²
HSPL 237

SALLE A MANGER
26.2m²
HSPL 237

OFFICE

PETIT-SALON
30m²
HSPL 237

TERRASSE

Feu ouvert

HSPL 237

NOUVELLE BAIE

NOUVELLE BAIE
HALL

VESTIAIRE
12m²
HSPL 237

Vers étage

NOUVELLE BAIE

Vers cave

ENTREE
16.8m²
HSPL 237

SALLE DE JEUX
28m²
HSPL 237

SALLE DE BILLARD
40m²
HSPL 237

TERRASSE SAM

PISCINE

VERRIERE

CHEMINEE A DEMOLIR

ECLAIRAGE
ZENITHAL

RANGEMENT
8m²
HSP 270

BIBL

BUREAU
23m²
HSP 270

SDD
6.5m²
HSP 270

NOUVELLE BAIE
CHASSIS OUVRANT

NOUVELLE BAIE
CHASSIS FIXE

WC
1.8m²

SDD
2m²

Sauna
4m²

NOUVELLE
BAIE

HOME CINEMA
27m²

HSPL 260

CHAMBRE
16.7m²
HSPL 250

SDD
7.15m²
HSPL 250

NOUVELLE EXTENSION

Niveau seuil : 105.11

Niveau seuil : 105.10

Niveau seuil : 107.74

Niveau seuil : 105.74

Hainaut : 104.89

Nv. -0.75

Nv. +0.00

Nv. +0.90

Nv. +2.70

Nv. +0.93

Nv. +2.73

Nv. +0.93

Nv. +1.65

Nv. +0.93

Nv. +2.73

Nv. +0.93

Nv. +2.73

Nv. +0.93

Nv. +1.65

Nv. +0.93

Nv. +1.65

Nv. +0.93

Nv. +2.73

Nv. +0.93

Nv. +2.73

Nv. +0.93

Nv. +2.73



FACADE SUD

LÉGENDE DES MATÉRIAUX DES MURS ET SOLS

- DÉMOLITIONS
- MAÇONNERIE EXISTANTE
- NOUVELLES MAÇONNERIES PORTANTES
- NOUVELLES CLOISONS
- ISOLATION

LÉGENDE DES MATÉRIAUX DE FAÇADE

1. BRIQUE ROUGE EXISTANT MAINTENU
2. NOUVEAUX CHÂSSIS ALUMINIUM NOIR RAL 9006
3. SEUILS ET CAPOT ALUMINIUM NOIR RAL 9006
4. GARDE CORPS ACIER NOIR EXISTANT MAINTENU
5. TUILES PLATES ROUGE DE BOURGOGNE EXISTANT MAINTENU
6. NOUVELLE LUCARNE BRIQUE ROUGE
7. NOUVEAU PAREMENT BRIQUE ROUGE A L'IDENTIQUE
8. PORTE BOIS BRUN EXISTANT MAINTENU
9. NOUVELLE PORTE VITREE
10. CHEMINÉES BRIQUE ROUGE EXISTANT MAINTENU
11. RIVE DE TOITURE NOIR RAL 9006 EXISTANT MAINTENU
12. NOUVELLE PORTE DE GARAGE ALUMINIUM NOIR RAL 9006

REGION DE BRUXELLES CAPITALE

COMMUNE D'UCCLE

DEMANDE DE PERMIS D'URBANISME

MAITRE D'OUVRAGE
Cédric Bannel
Avenue du Maréchal n°27
1180 Uccle

ARCHITECTE
AS BUILT Architects
Olivier Hannaert
Place Delporte 15,
1060 Saint-Gilles

PROJET : Transformation d'une maison unifamiliale


SITUATION : Drève des gendarmes n°145
1180 UCCLE

SITUATION PROJETEE: FACADE NORD; FACADE SUD


Échelle	Date	Auteur	N° de dossier	Nb de plans
1/50	06/10/2022	Alexandre Krysiak	22.07	14


Indice	Date	Modifications
A		
B		
C		
D		
E		
F		

12

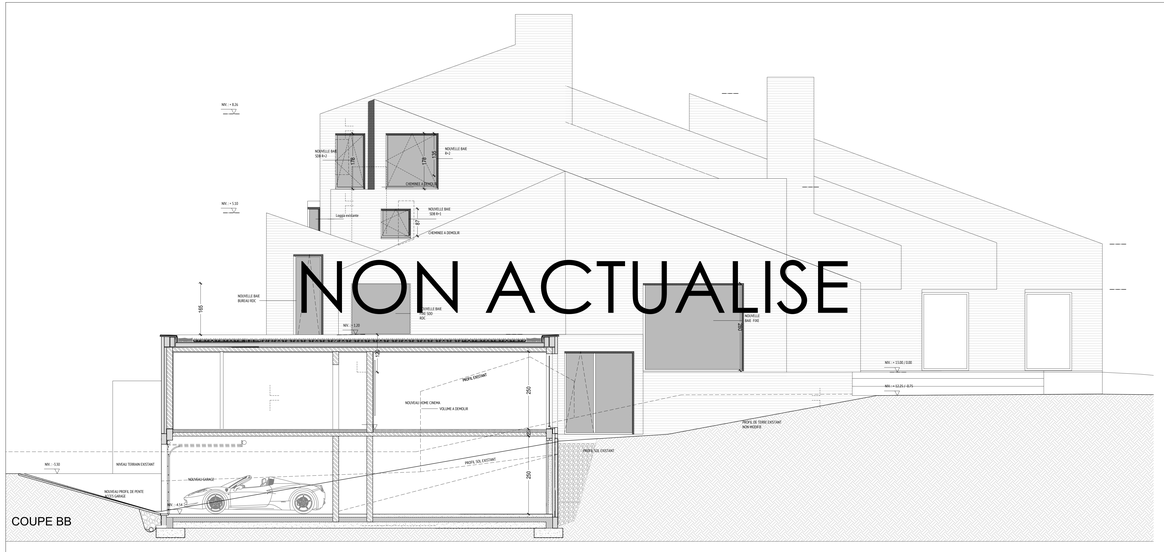



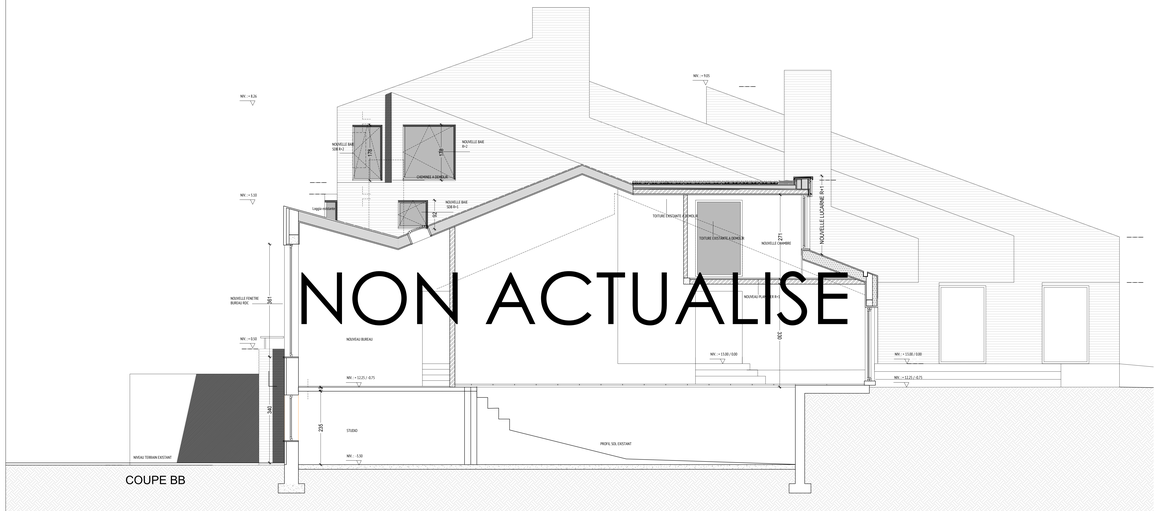

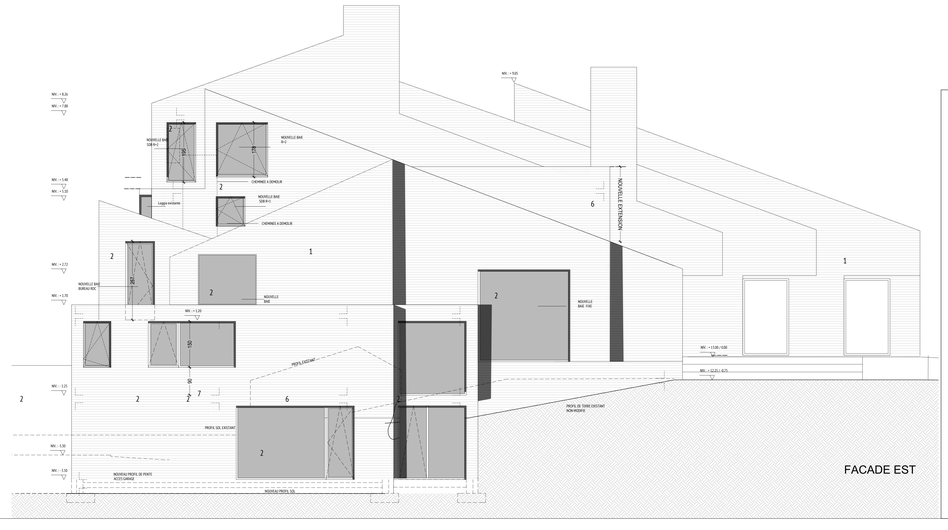

LÉGENDE DES MATÉRIAUX DES MURS ET SOLS

- DÉMOLITIONS
- NOUVELLES CLOISONS
- MAÇONNERIE EXISTANTE
- ISOLATION
- NOUVELLES MAÇONNERIES PORTANTES

LÉGENDE DES MATÉRIAUX DE FAÇADE

1. BRIQUE ROUGE EXISTANT MAINTENU
2. NOUVEAUX CHÂSSIS
3. SEUILS ET CAPOT ALUMINIUM NOIR RAL 9006 EXISTANT MAINTENU
4. GARDE CORPS ACIER NOIR EXISTANT MAINTENU
5. TUILES PLATES ROUGE DE BOURGOGNE EXISTANT MAINTENU
6. NOUVELLE LUCARNE BRIQUE ROUGE A L'IDENTIQUE
7. NOUVEAU PAREMENT BRIQUE ROUGE
8. GARDE-CORPS EN ALUMINIUM NOIR

REGION DE BRUXELLES CAPITALE

COMMUNE D'UCCLE

DEMANDE DE PERMIS D'URBANISME

MAITRE D'OUVRAGE
Cédric Bonnet
Avenue du Maréchal n°27
1180 Uccle

ARCHITECTE
AS BUILT Architects
Olivier Hannaert
Place Delporte 15,
1060 Saint-Gilles

PROJET : Transformation d'une maison unifamiliale

SITUATION : Drève des gendarmes n°145
1180 UCCLE

SITUATION PROJETEE: FACADE OUEST; FACADE EST; COUPE BB; COUPE CC

Echelle	Date	Auteur	N° de dossier	Nb de plans
1/50	06/10/2022	Alexandre Krysiak	22.07	14

Indice	Date	Modifications
A		
B		
C		
D		
E		
F		

13