




PLAN D'IMPLANTATION - ECH- 1/300



PLAN DE LOCALISATION - ECH.1/1000

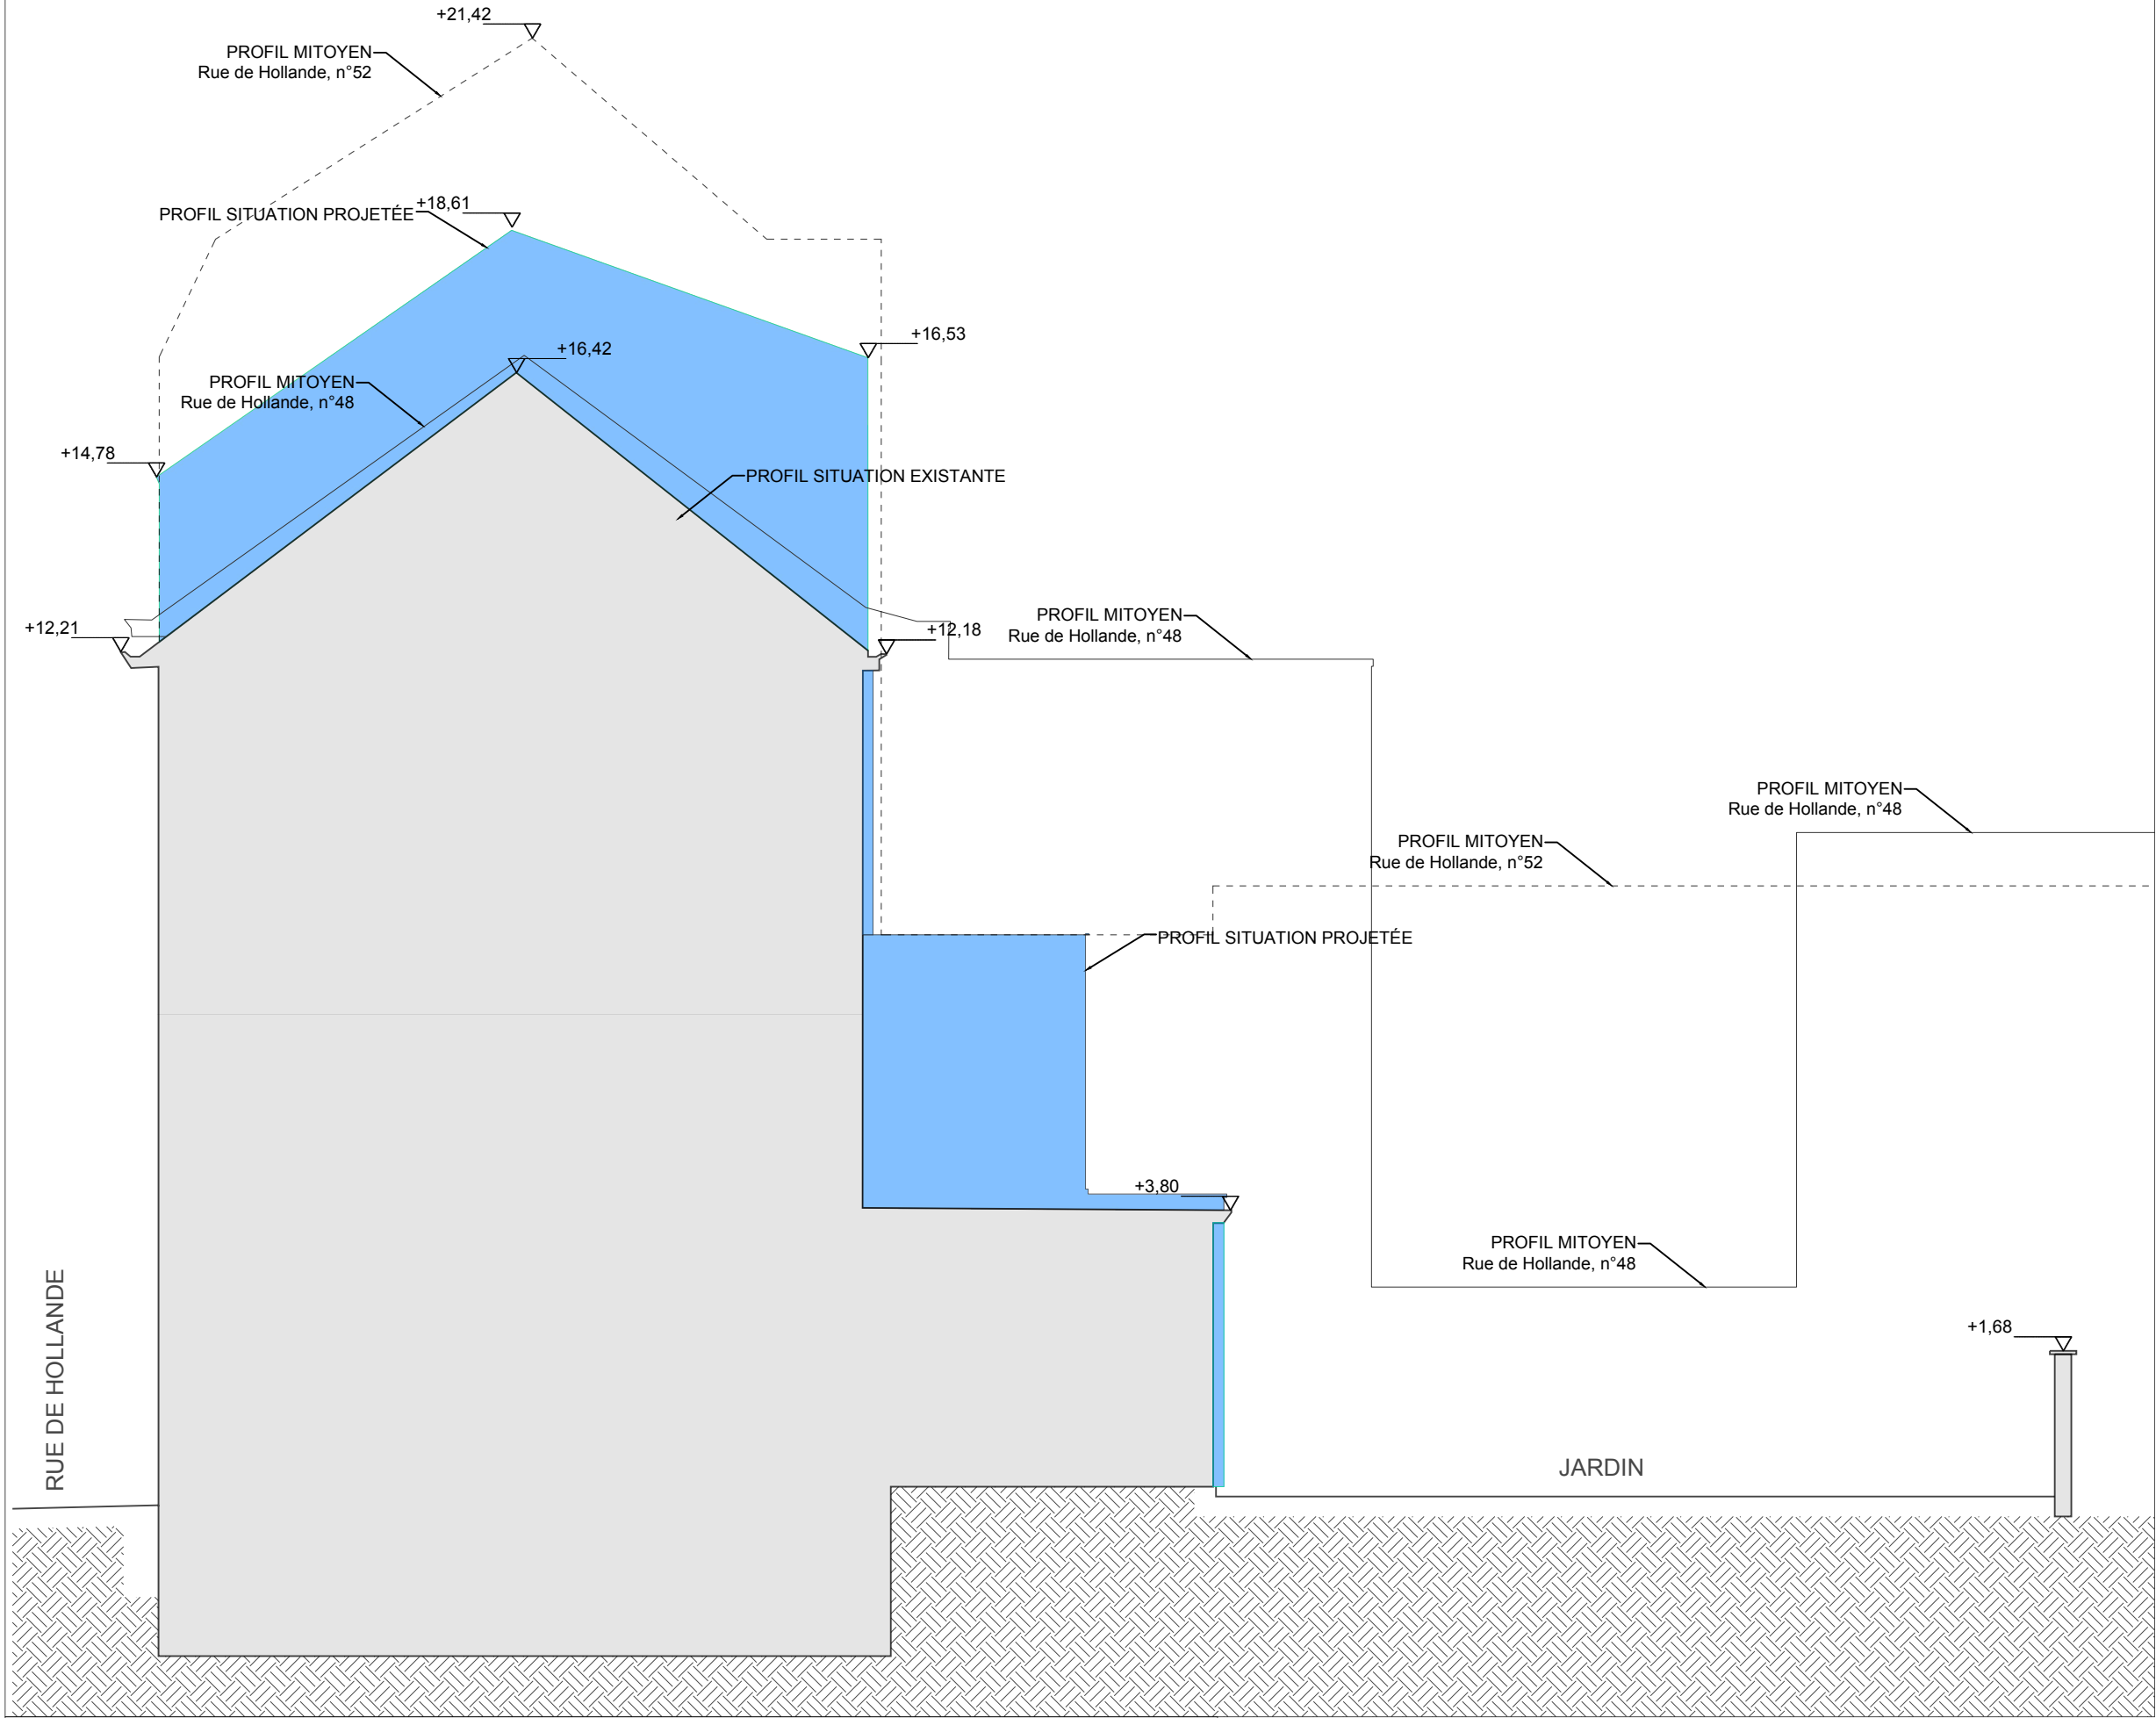

COUPE DE PROFIL - ECH.1/100

DOSSIER DE DEMANDE DE PERMIS D'URBANISME

RÉNOVATION, TRANSFORMATION ET DIVISION D'UNE MAISON UNIFAMILIALE EN 3 LOGEMENTS. RÉALISATION D'UNE EXTENSION EN FAÇADE ARRIÈRE ET EN TOITURE.

SITUATION	
RUE DE HOLLANDE, 50 - 1060 SAINT-GILLES	
CADASTRE	
n° 379 H10	
REF. DOSSIER	DATE
-	13/02/2026

MAÎTRE DE L'OUVRAGE	


ARCHITECTURE	PEB

LÉGENDE GRAPHIQUE


- CONSTRUCTION EXISTANTE
- CONSTRUCTION PROJETÉE
- DEMOLITION
- PERIMÈTRE DE LA DEMANDE DE PERMIS D'URBANISME

STADE	ECH	TITRE DU PLAN	NUMERO	IND
DEMANDE PERMIS D'URBANISME	1/50	IMPLANTATION	01/07	B


DATE	NATURE DES MODIFICATIONS
a 17/02/2026	premier dossier de PU introduit
b 31/03/2026	Plans modificatifs suite à dossier incomplet du 13/03/2026
c	
d	

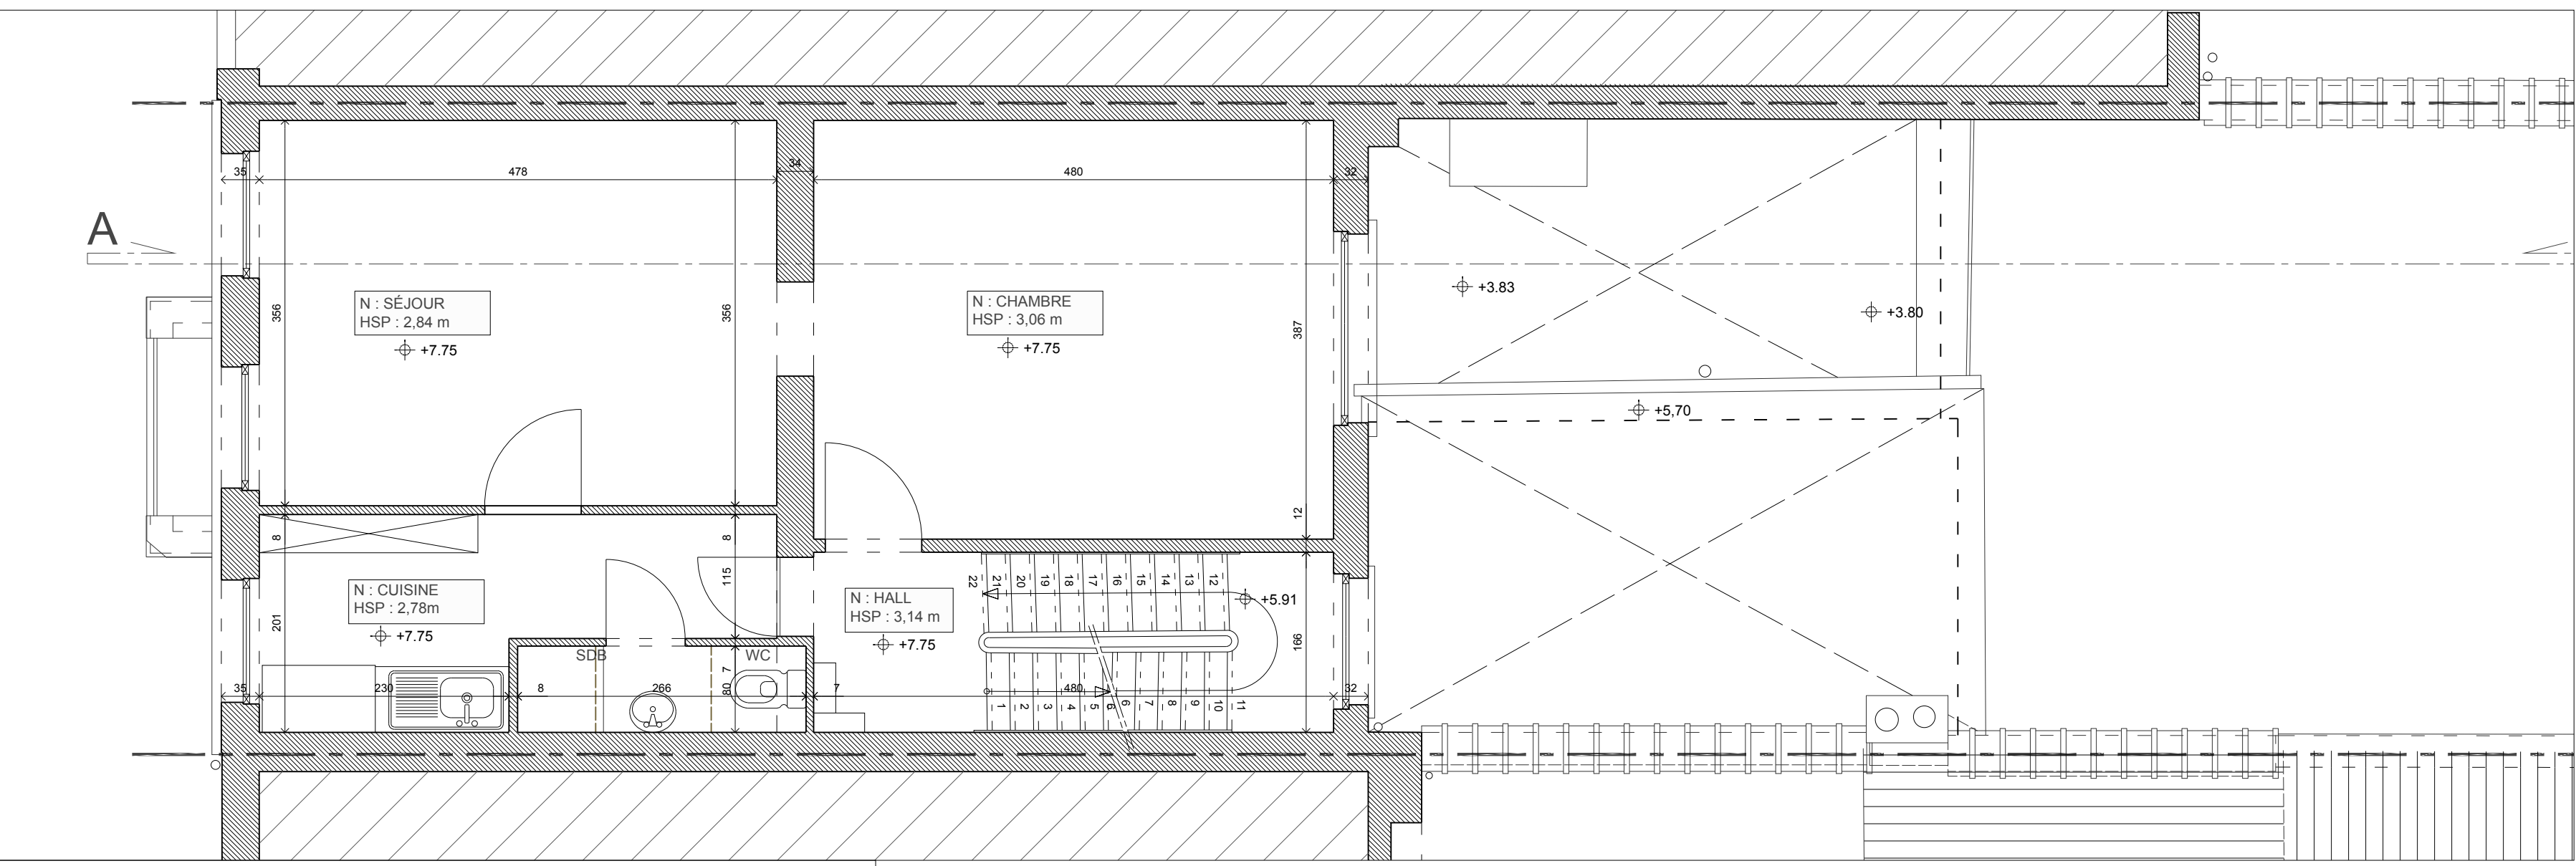


PLAN REZ +2

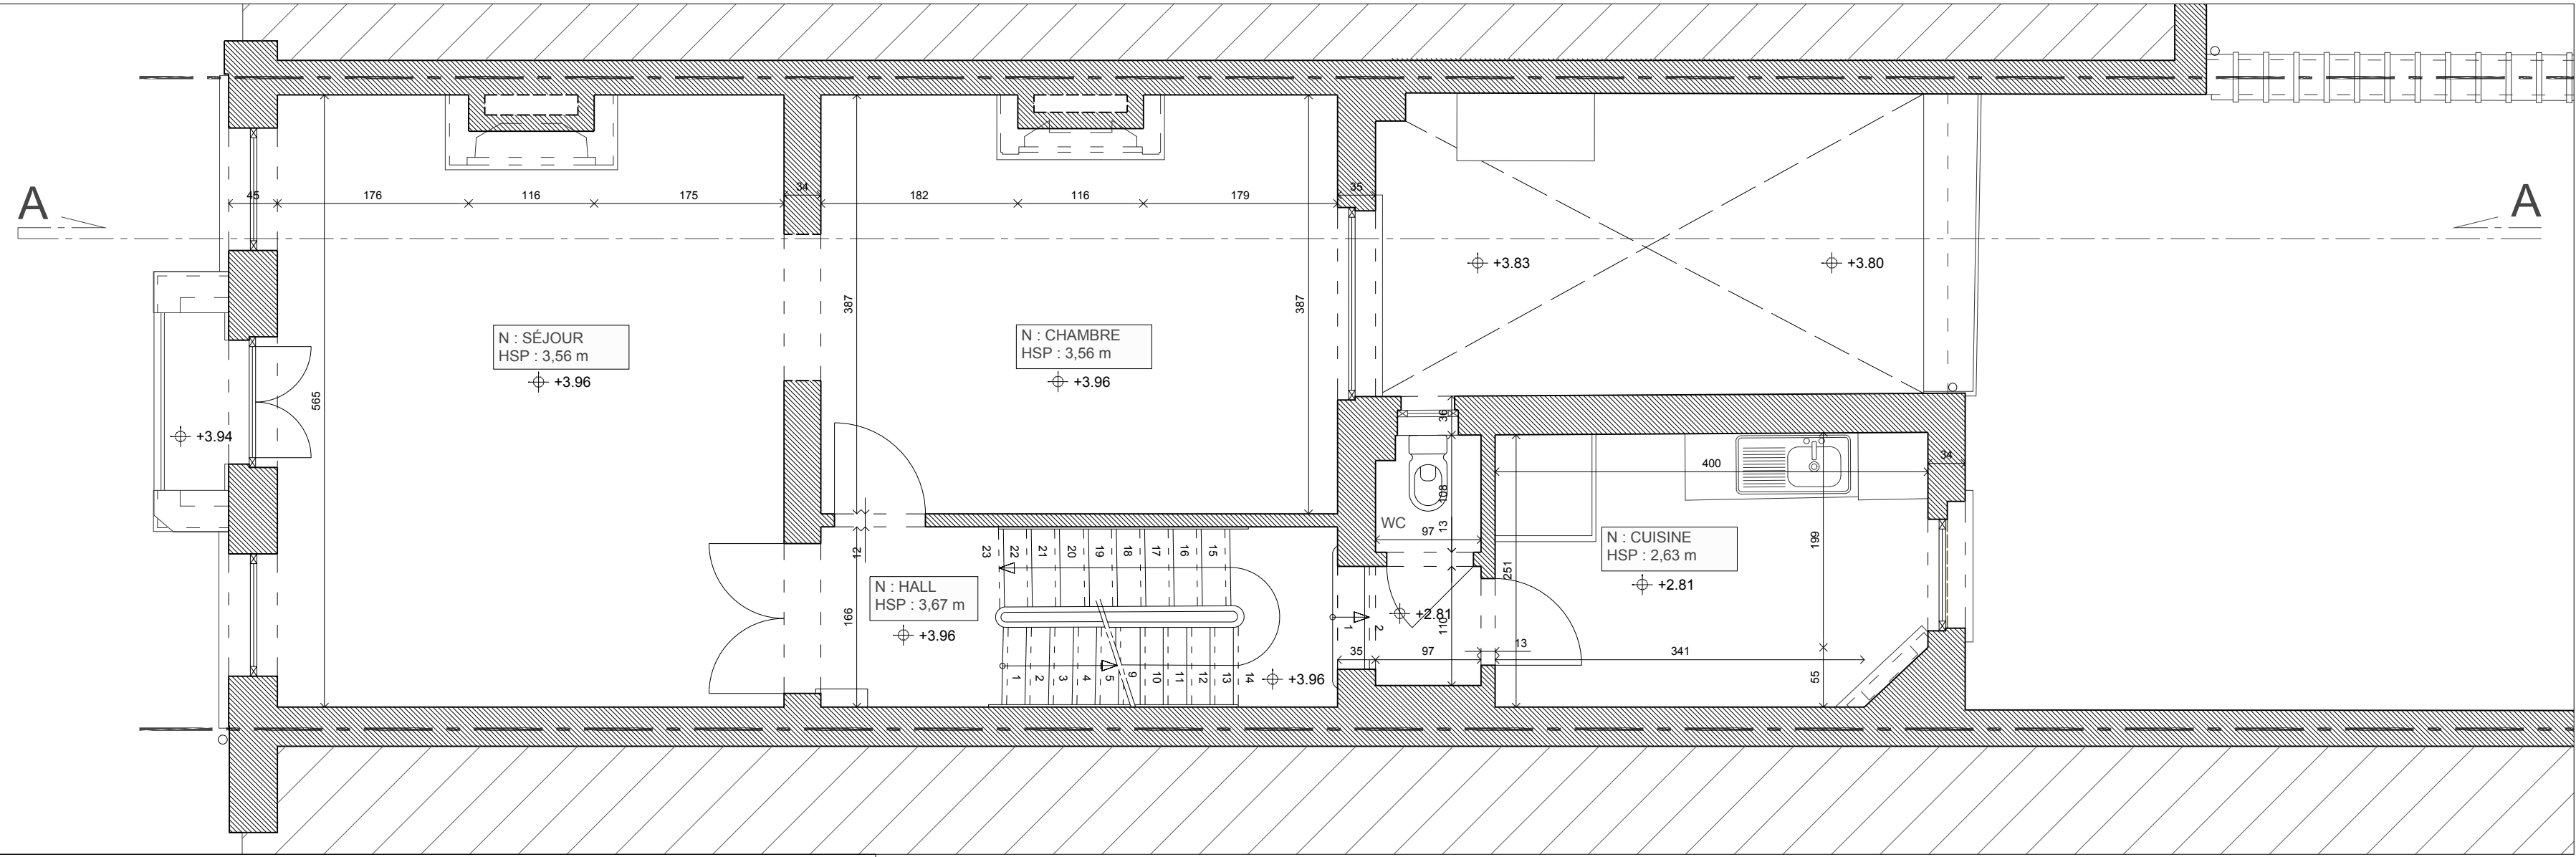


PLAN REZ +1

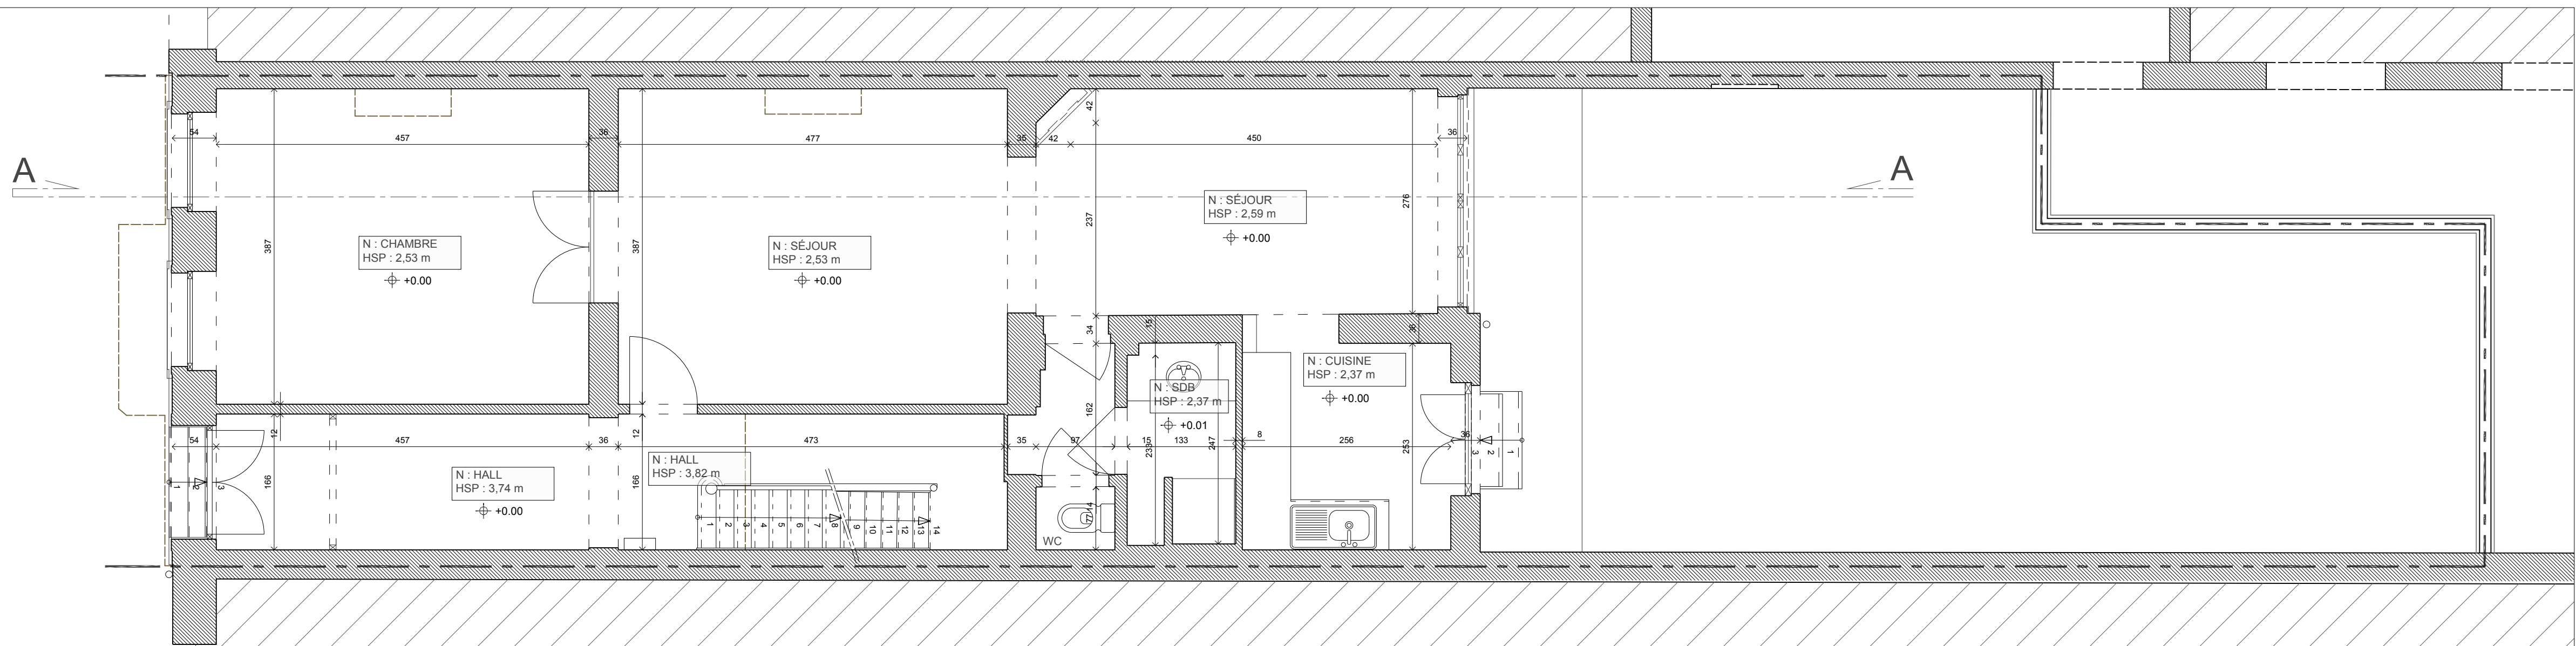


PLAN REZ-DE-CHAUSSÉE

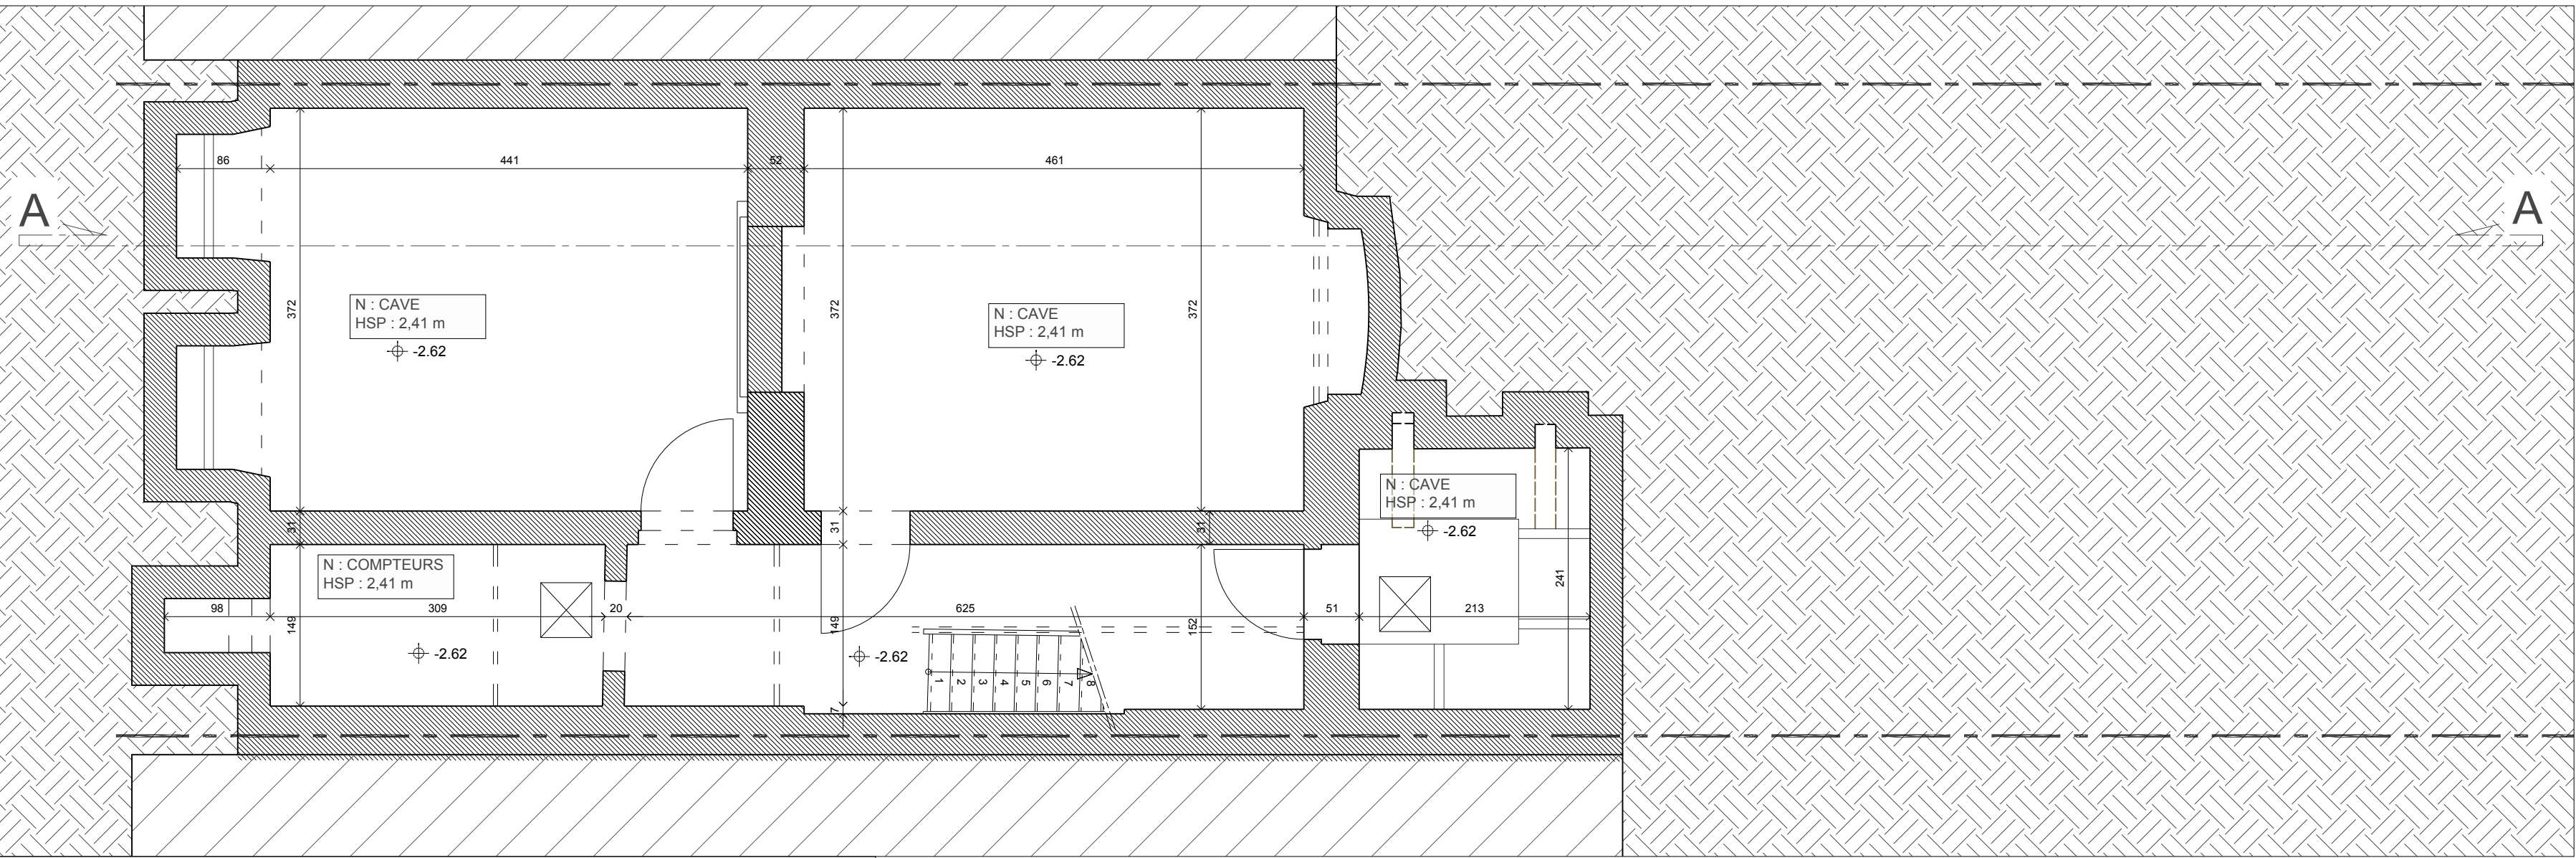


PLAN SOUS-SOL

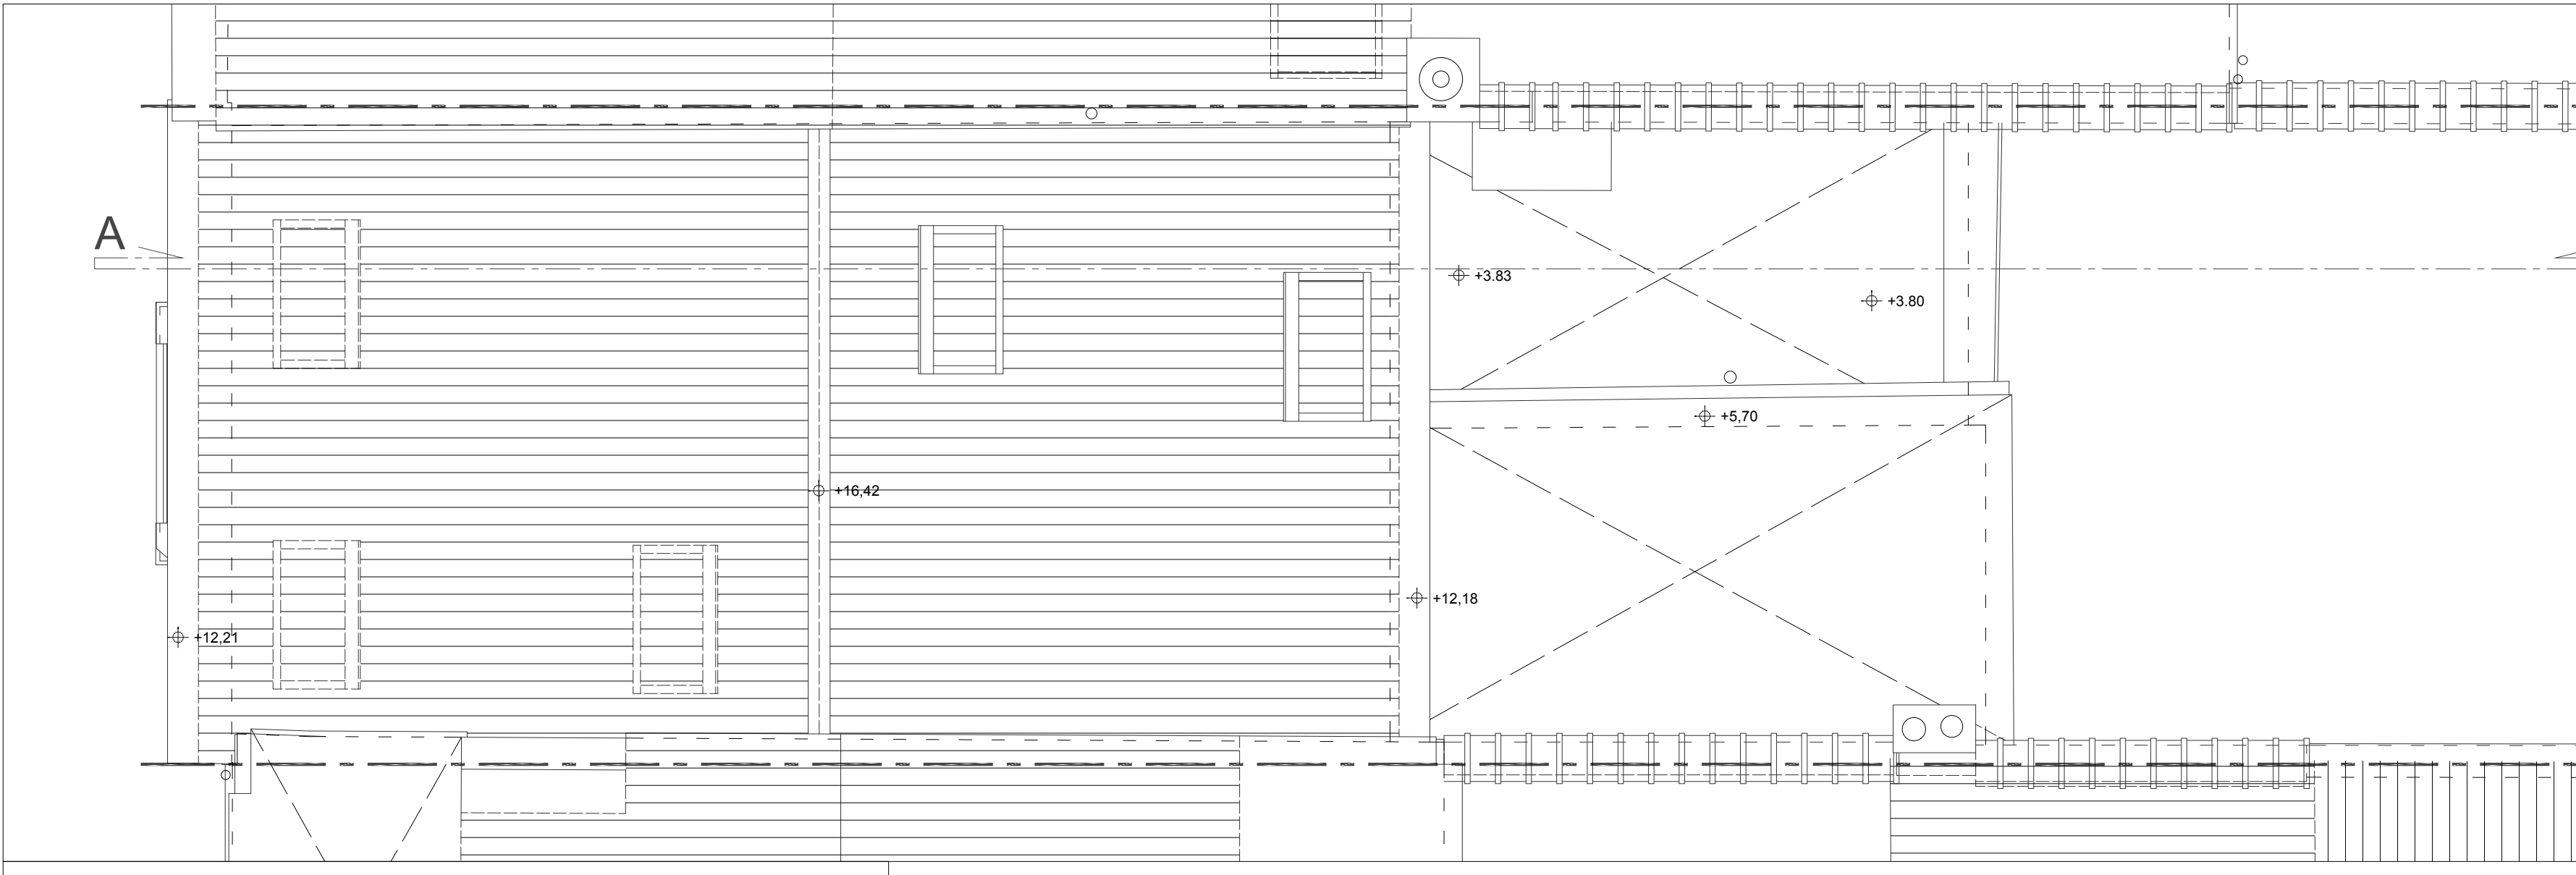

PLAN TOITURE

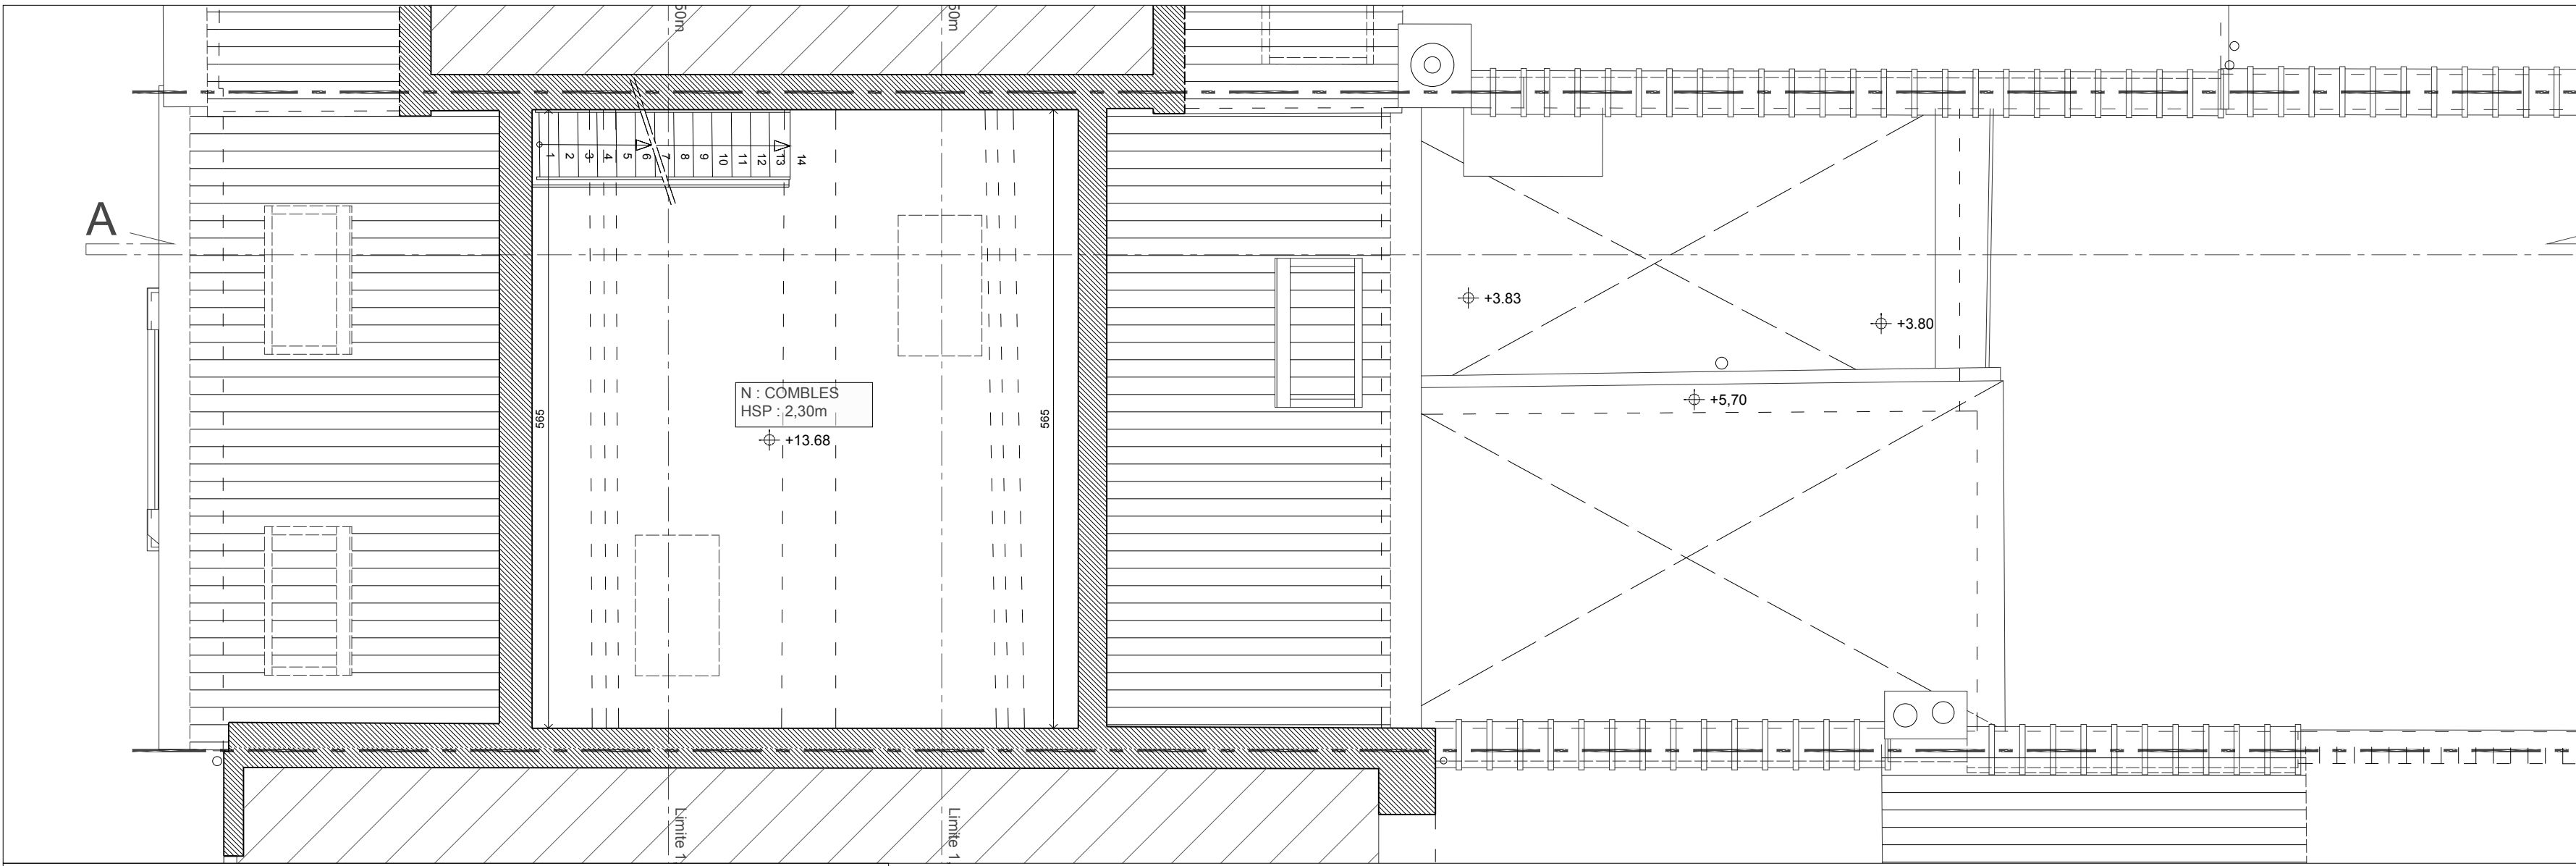

PLAN REZ+3+T

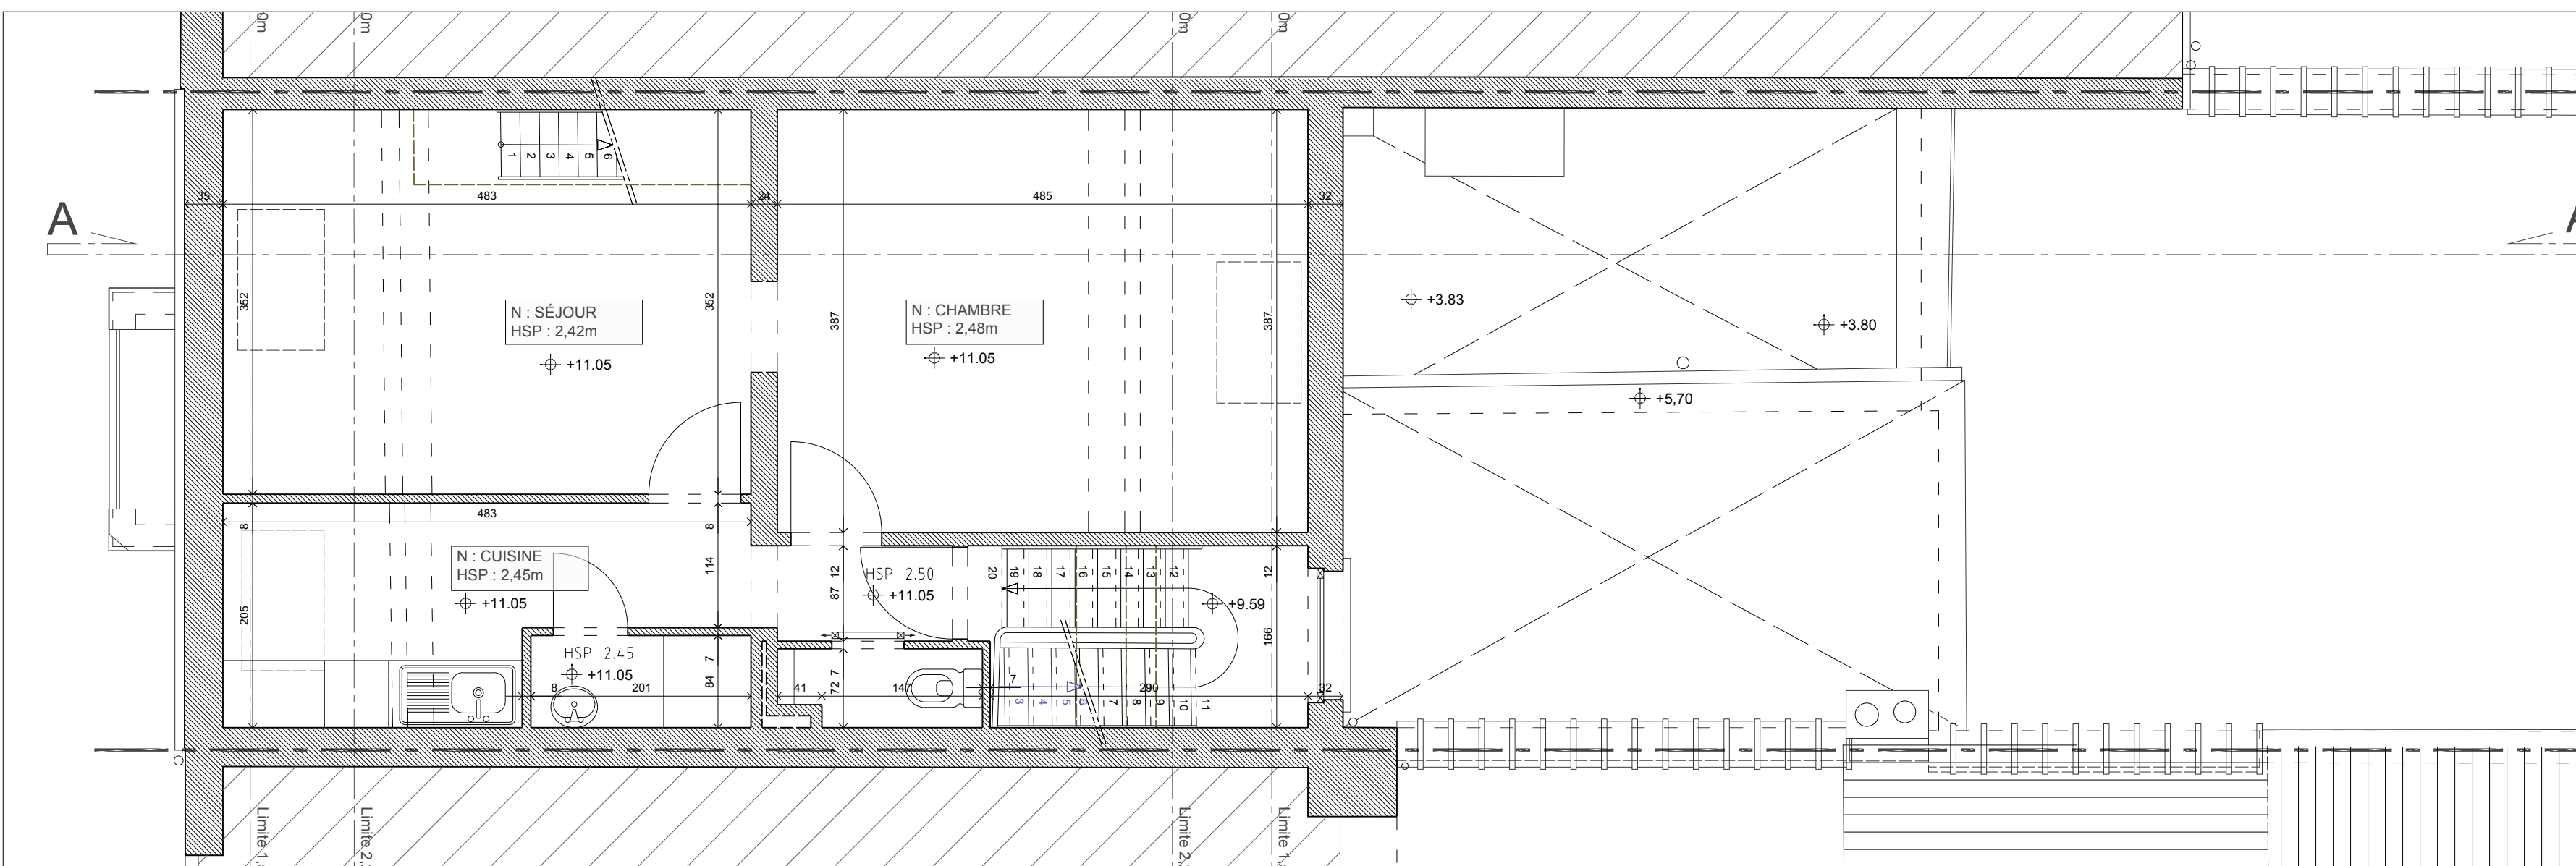

PLAN REZ +3

DOSSIER DE DEMANDE DE PERMIS D'URBANISME

RÉNOVATION, TRANSFORMATION ET DIVISION D'UNE MAISON
UNIFAMILIALE EN 3 LOGEMENTS. RÉALISATION D'UNE
EXTENSION EN FAÇADE ARRIÈRE ET EN TOITURE.


SITUATION	
RUE DE HOLLANDE, 50 - 1060 SAINT-GILLES	
CADASTRE	
n° 379 H10	
REF. DOSSIER	DATE
-	13/02/2026




MÂÎTRE DE L'OUVRAGE

ARCHITECTURE	PEB

LÉGENDE GRAPHIQUE
CONSTRUCTION EXISTANTE
CONSTRUCTION PROJETÉE
DEMOLITION
PERIMÈTRE DE LA DEMANDE DE PERMIS D'URBANISME

STADE	ECH	TITRE DU PLAN	NUMERO	IND
DEMANDE PERMIS D'URBANISME	1/50	SITUATION EXISTANTE DE FAIT	02/07	B
DATE	NATURE DES MODIFICATIONS			
a 17/02/2026	premier dossier de PU introduit			
b 31/03/2026	Plans modificatifs suite à dossier incomplet du 13/03/2026			
c				
d				

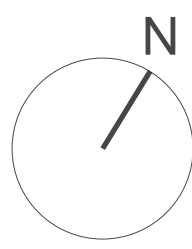

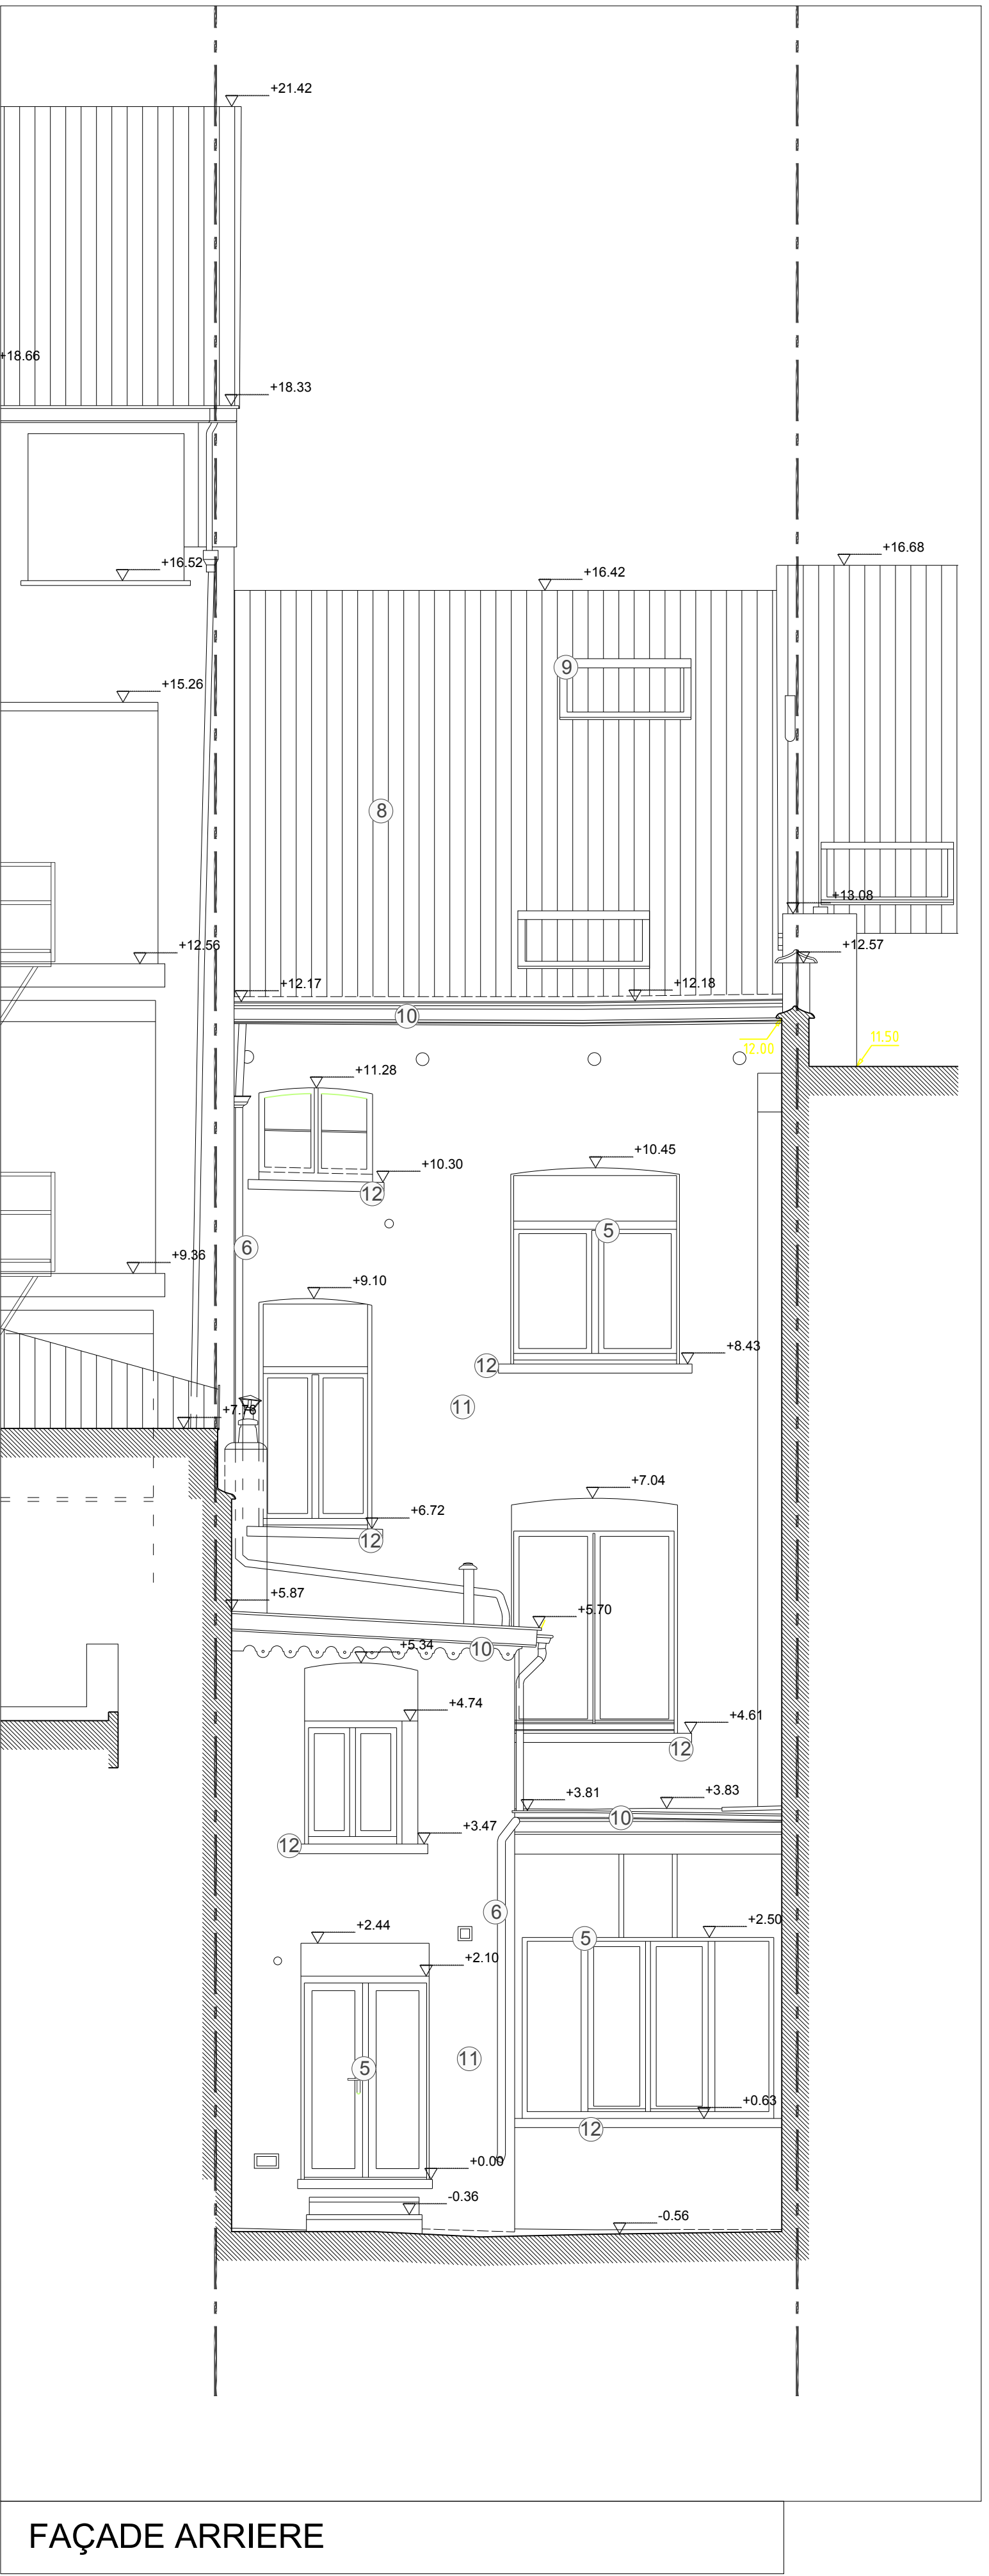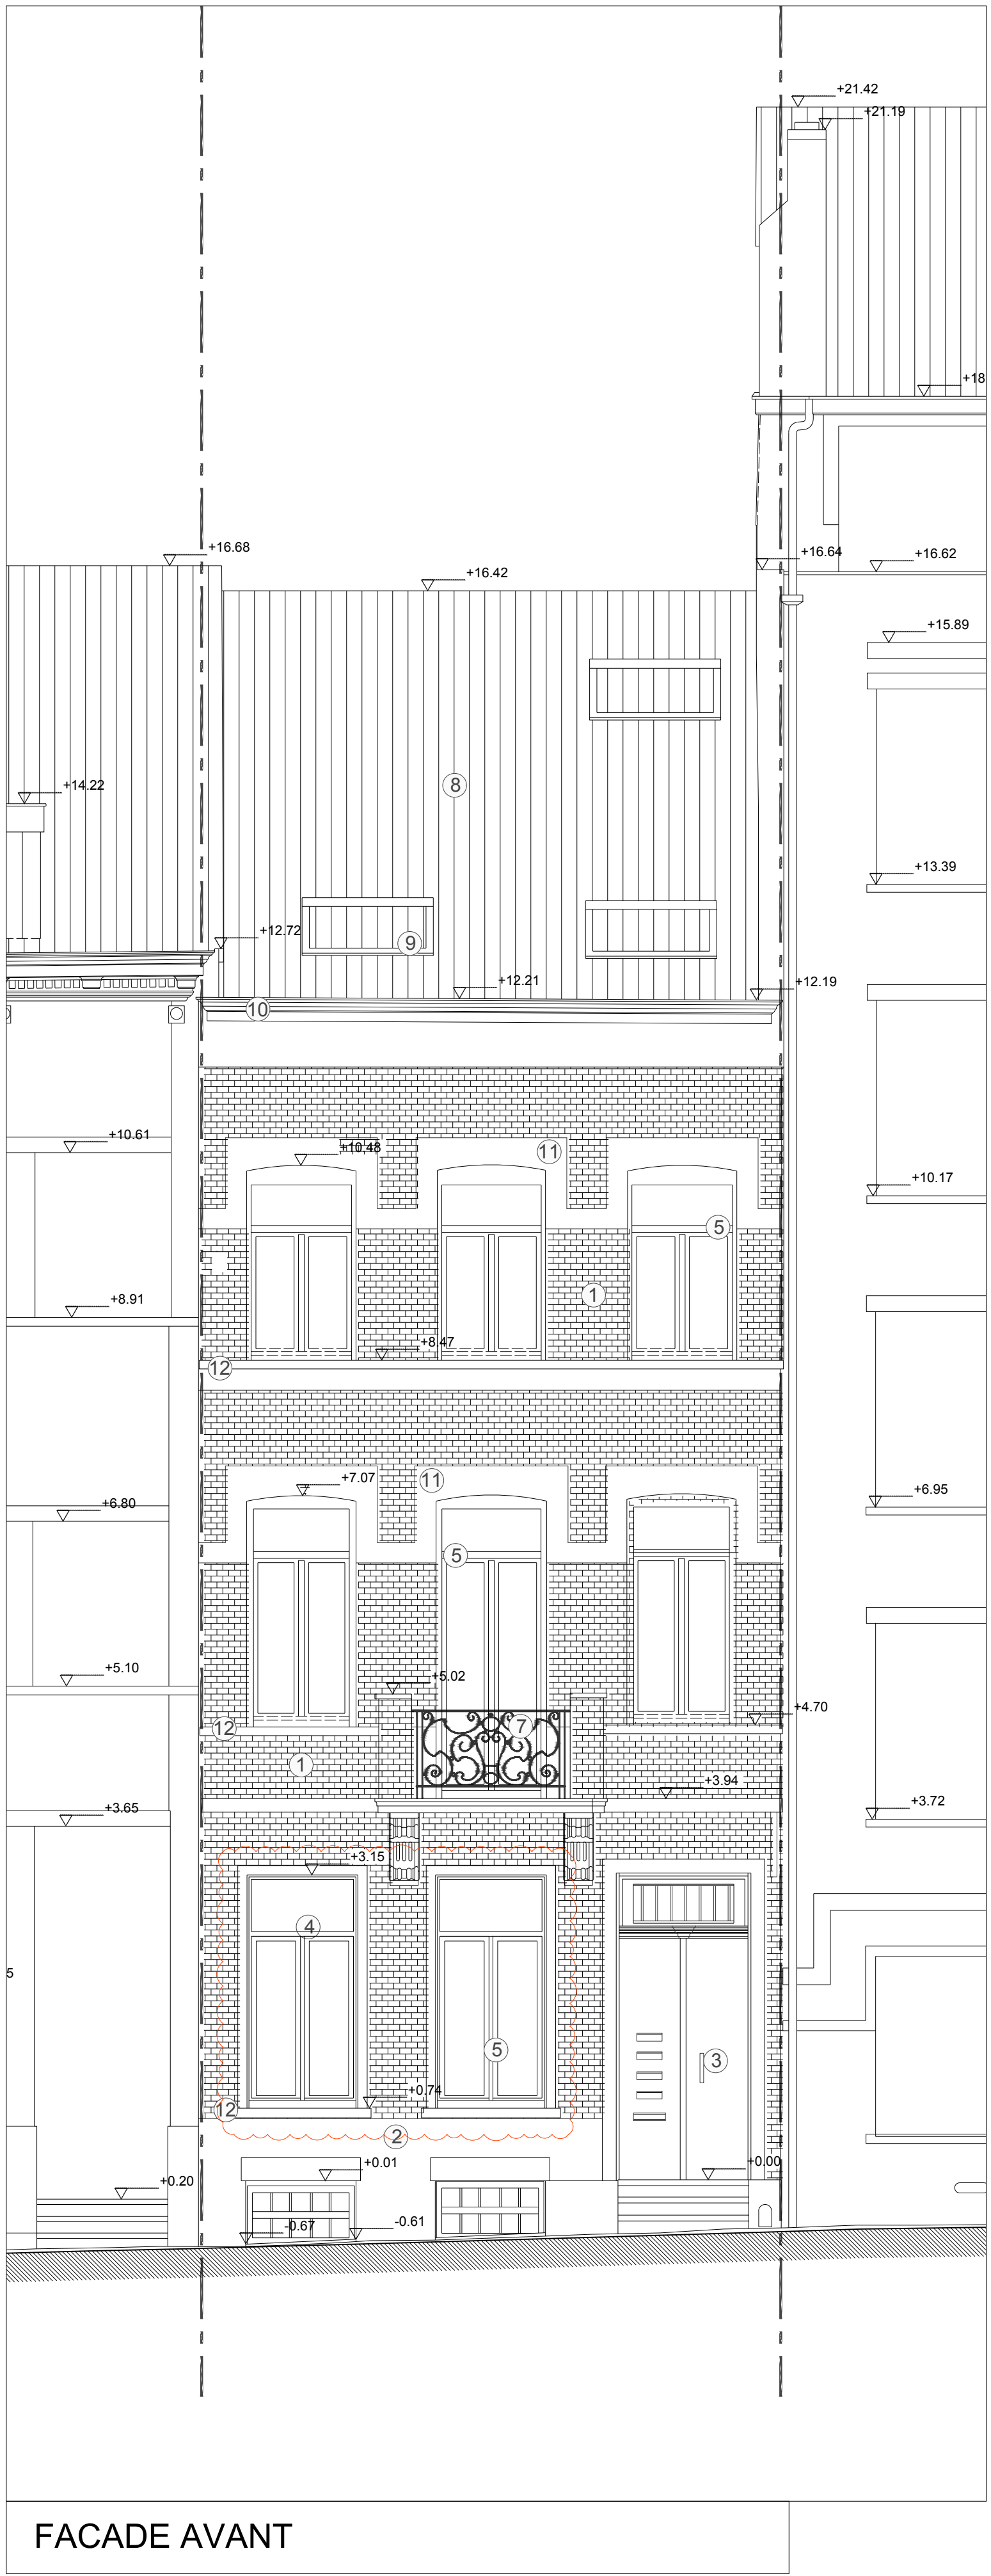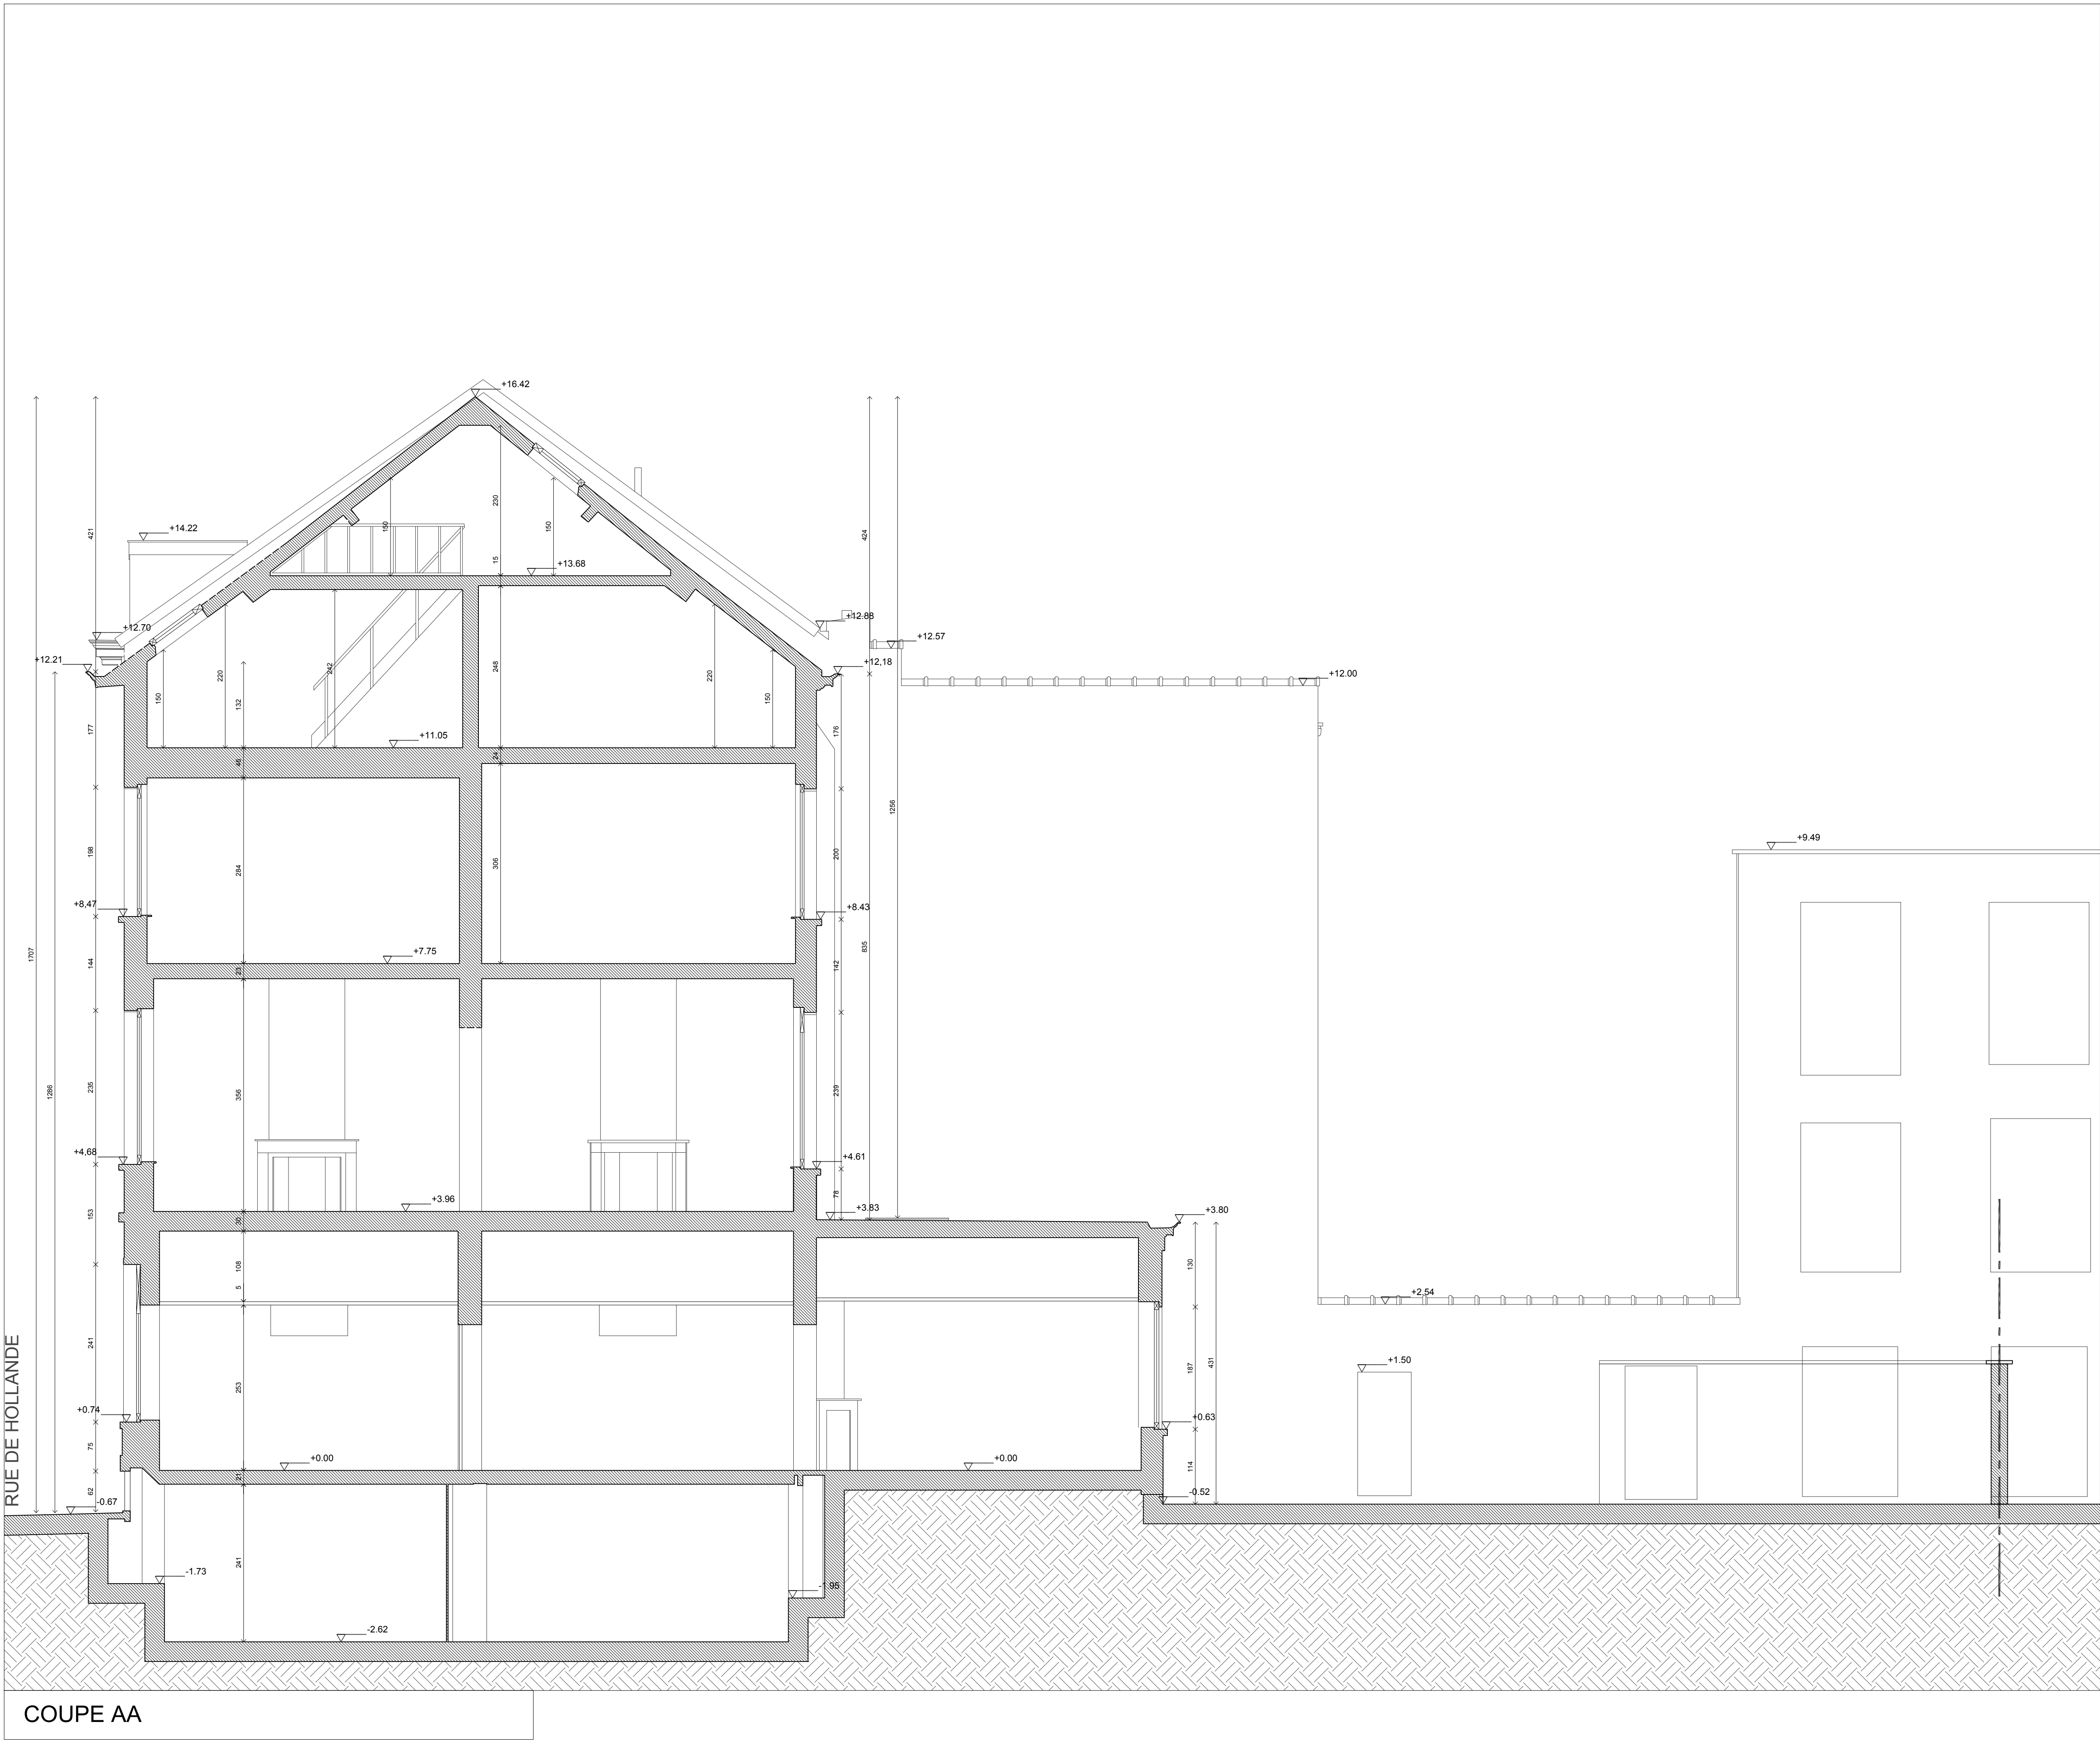

LEGENDE FACADES - SITUATION EXISTANTE

- 1- Parement en brique de façade - teinte rouge claire
- 2- Soubassement en pierre bleue
- 3- Porte d'entrée et ensemble boîtes aux lettres
- 4- Volets roulant - teinte blanche
- 5- Châssis en PVC - teinte claire
- 6- Descente d'eau pluviale
- 7- Garde-corps en ferronnerie
- 8- Tuiles de toiture en terre cuite - teinte rouge
- 9- Fenêtre de toiture - velux
- 10- Corniche en bois mouluré - teinte foncée
- 11- Cimentage de façade - teinte claire
- 12- Seuil en pierre bleue

DOSSIER DE DEMANDE
DE PERMIS D'URBANISME

RÉNOVATION, TRANSFORMATION ET DIVISION D'UNE MAISON
UNIFAMILIALE EN 3 LOGEMENTS. RÉALISATION D'UNE
EXTENSION EN FAÇADE ARRIÈRE ET EN TOITURE.

SITUATION	
RUE DE HOLLANDE, 50 - 1060 SAINT-GILLES	
CADASTRE	
n° 379 H10	
REF. DOSSIER	DATE
-	13/02/2026








MÂÎTRE DE L'OUVRAGE


ARCHITECTURE	PEB

LEGENDE GRAPHIQUE

- CONSTRUCTION EXISTANTE
- CONSTRUCTION PROJÉTÉE
- DEMOLITION
- PERIMETRE DE LA DEMANDE DE PERMIS D'URBANISME

STADE	ECH	TITRE DU PLAN	NUMERO	IND
DEMANDE PERMIS D'URBANISME	1/50	SITUATION EXISTANTE DE FAIT	03/07	B
DATE	NATURE DES MODIFICATIONS			
a 17/02/2026	premier dossier de PU introduit			
b 31/03/2026	Plans modificatifs suite à dossier incomplet du 13/03/2026			
c				
d				

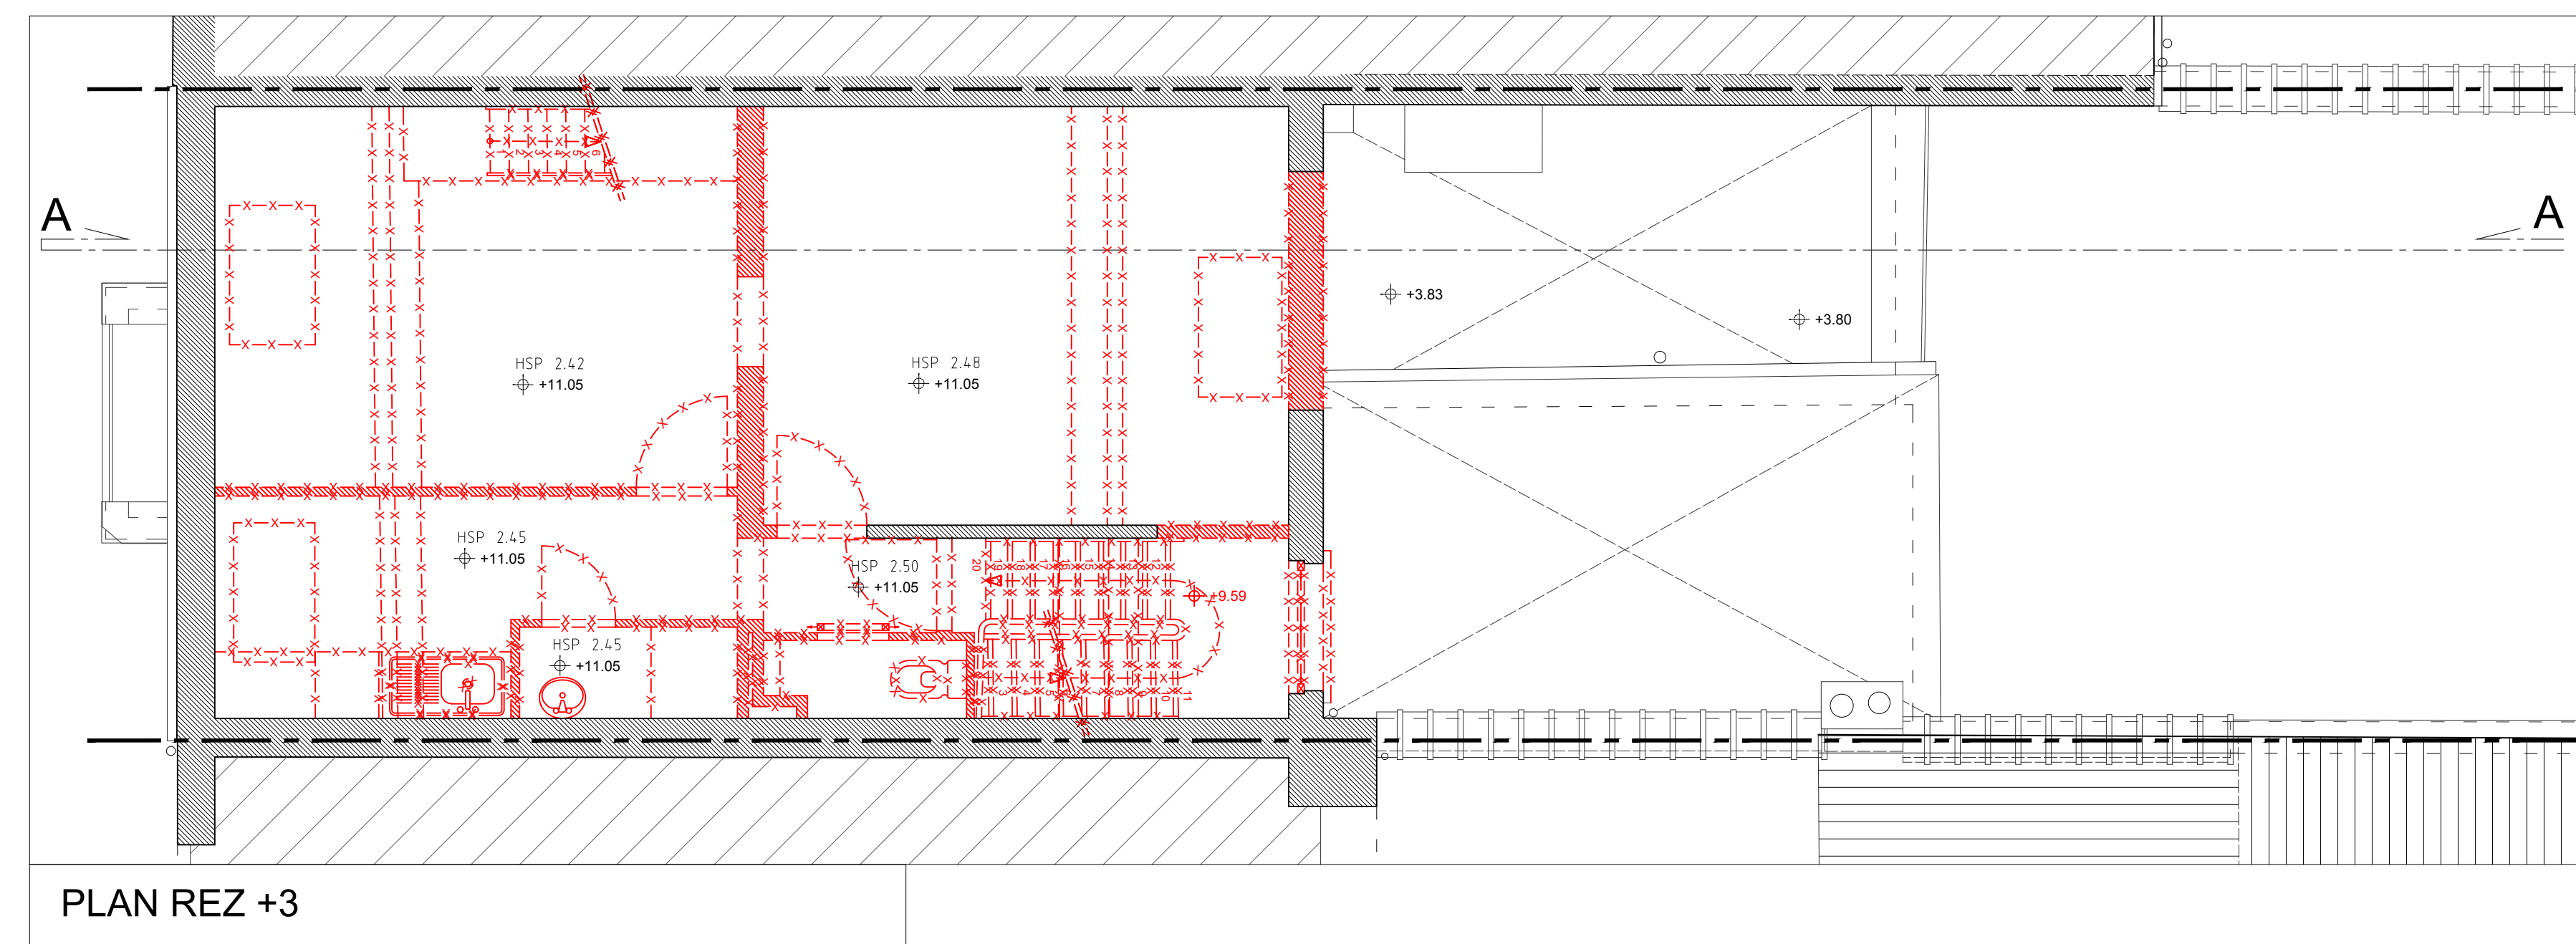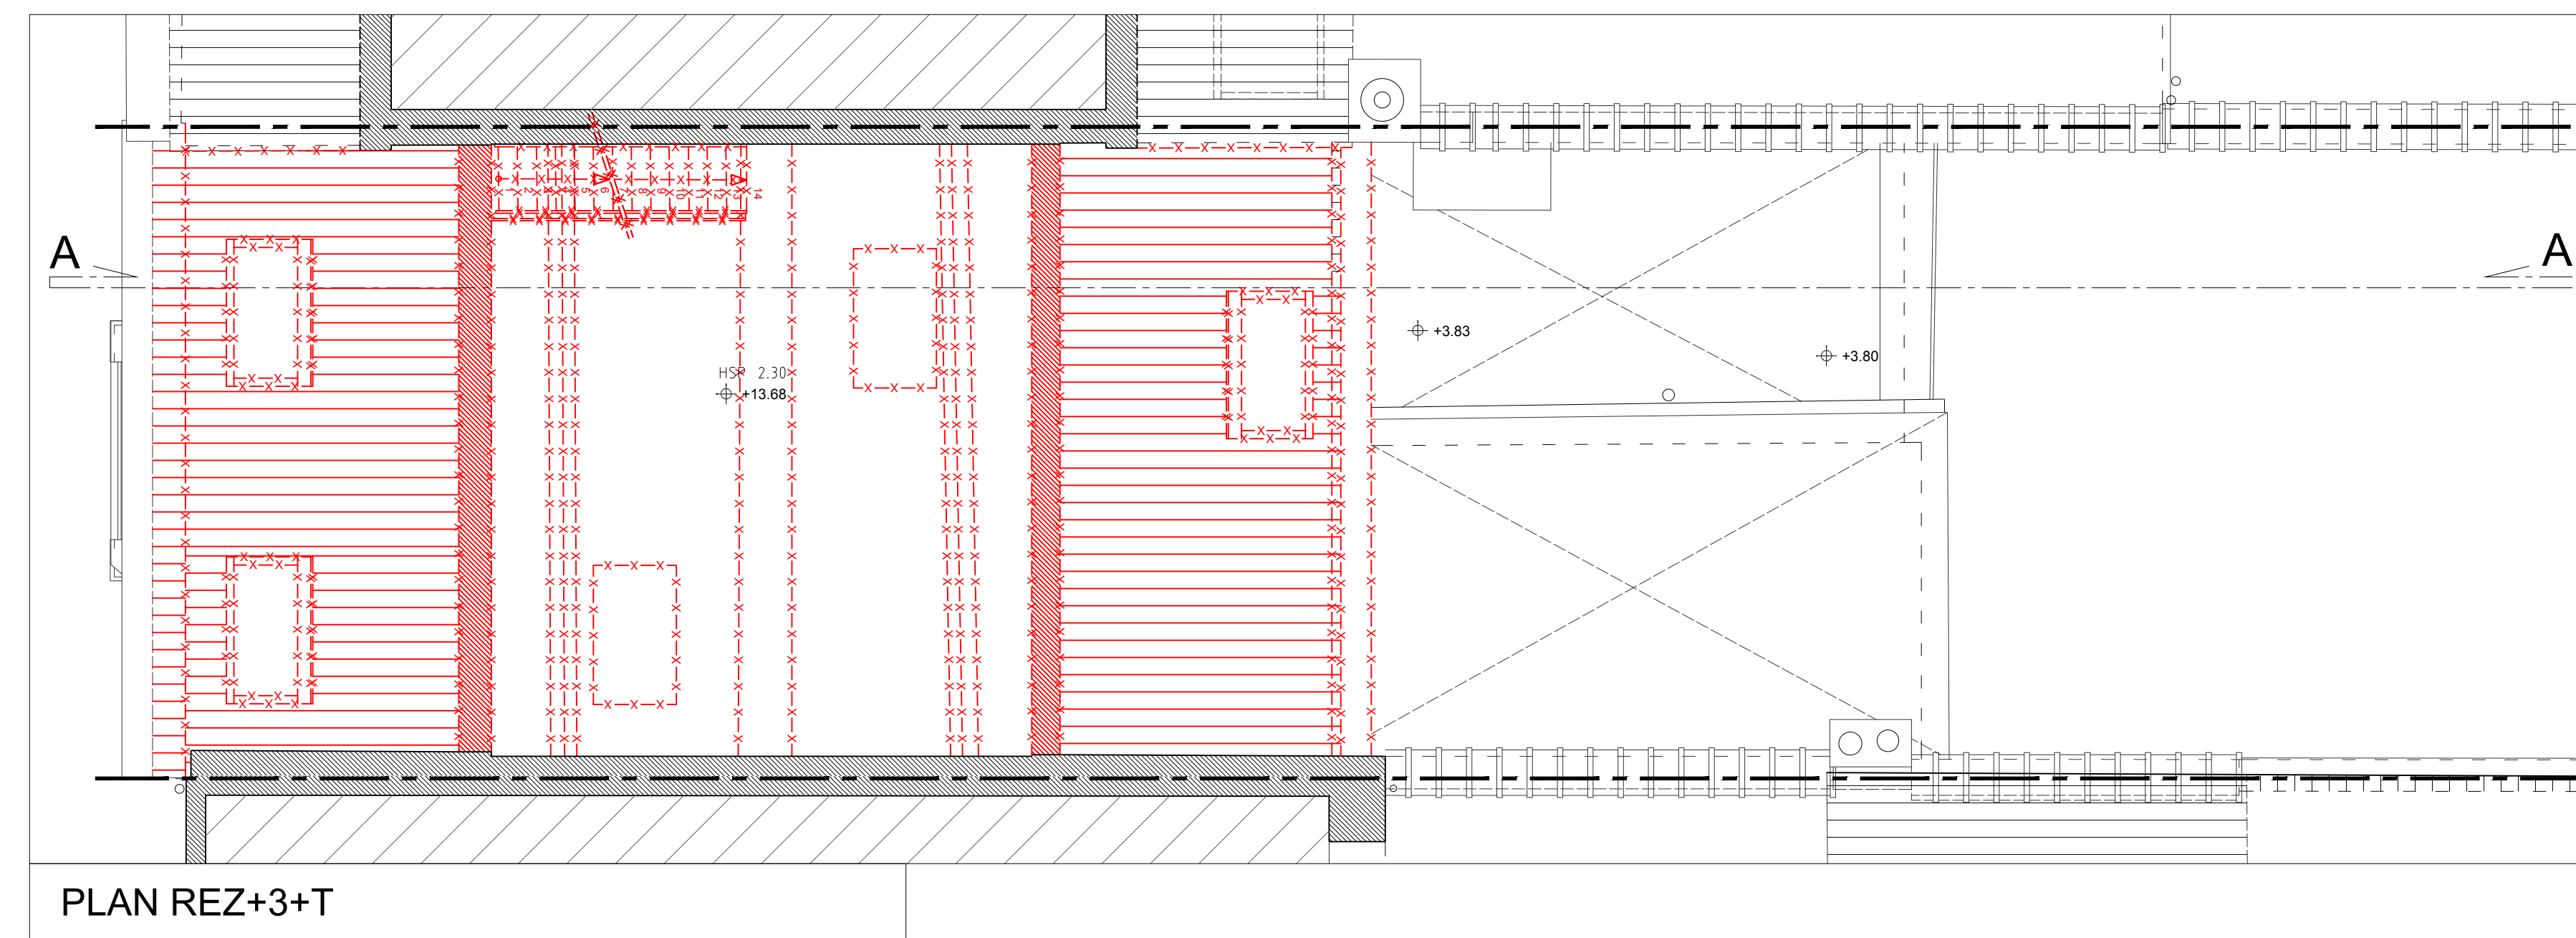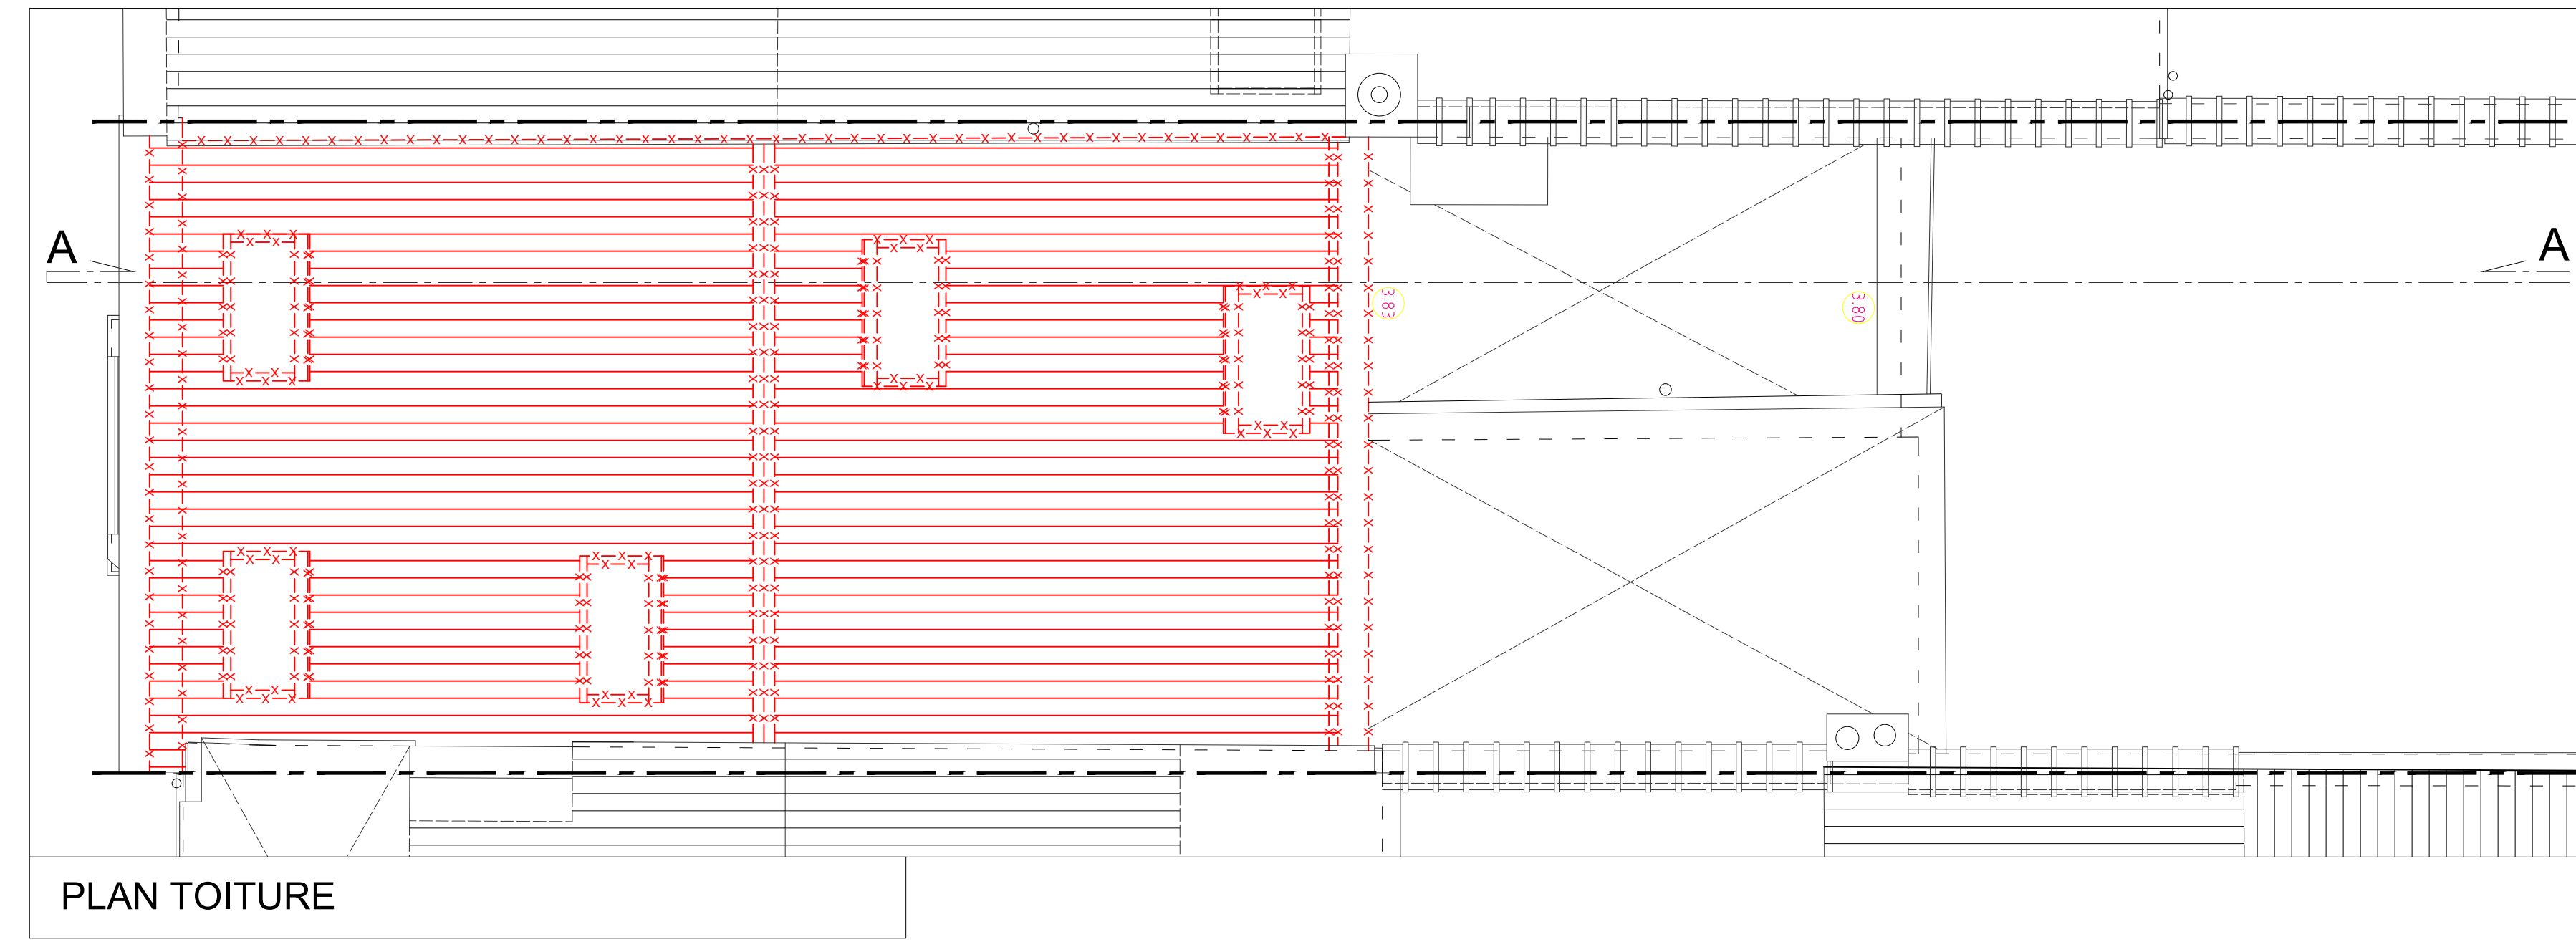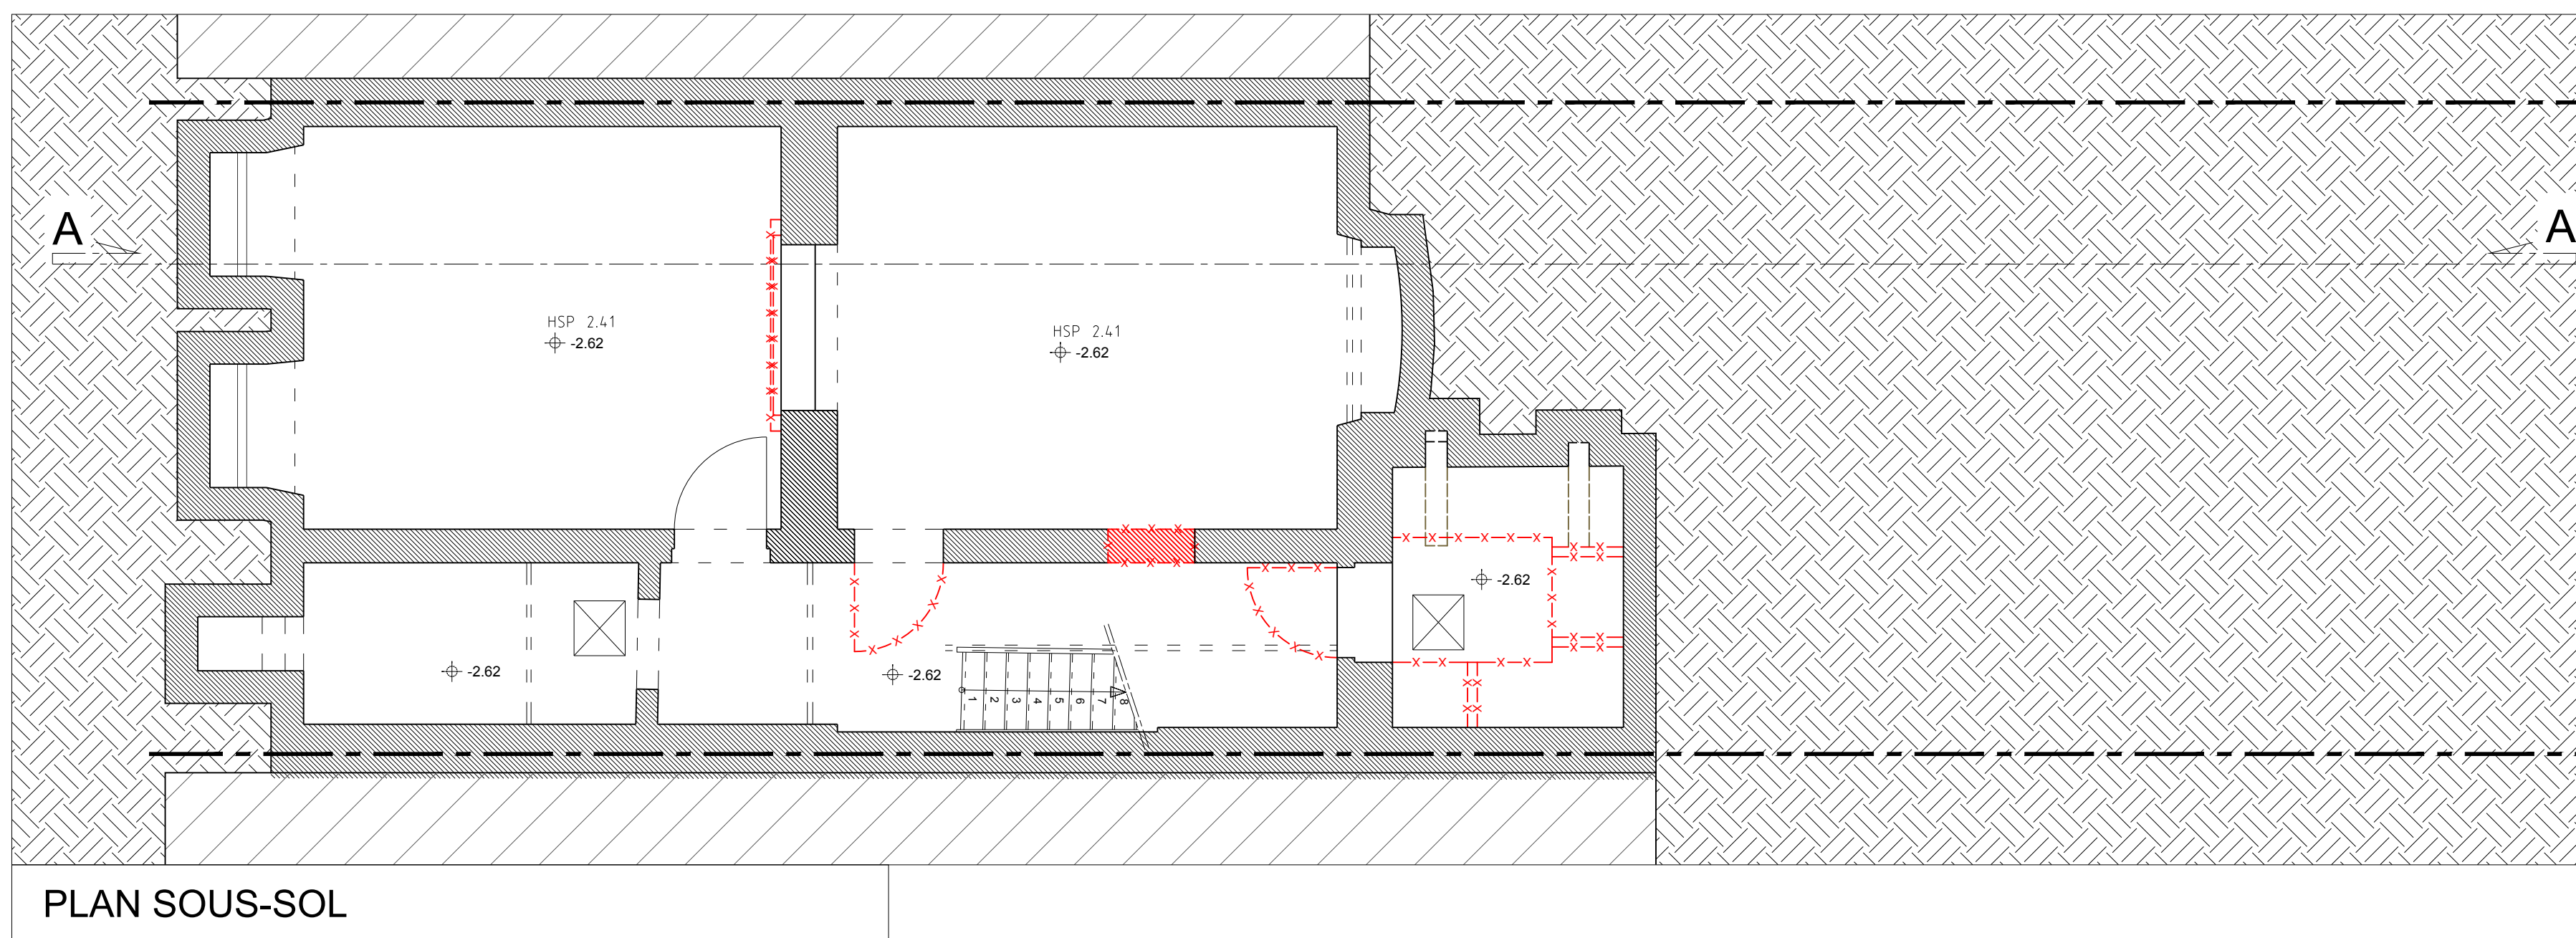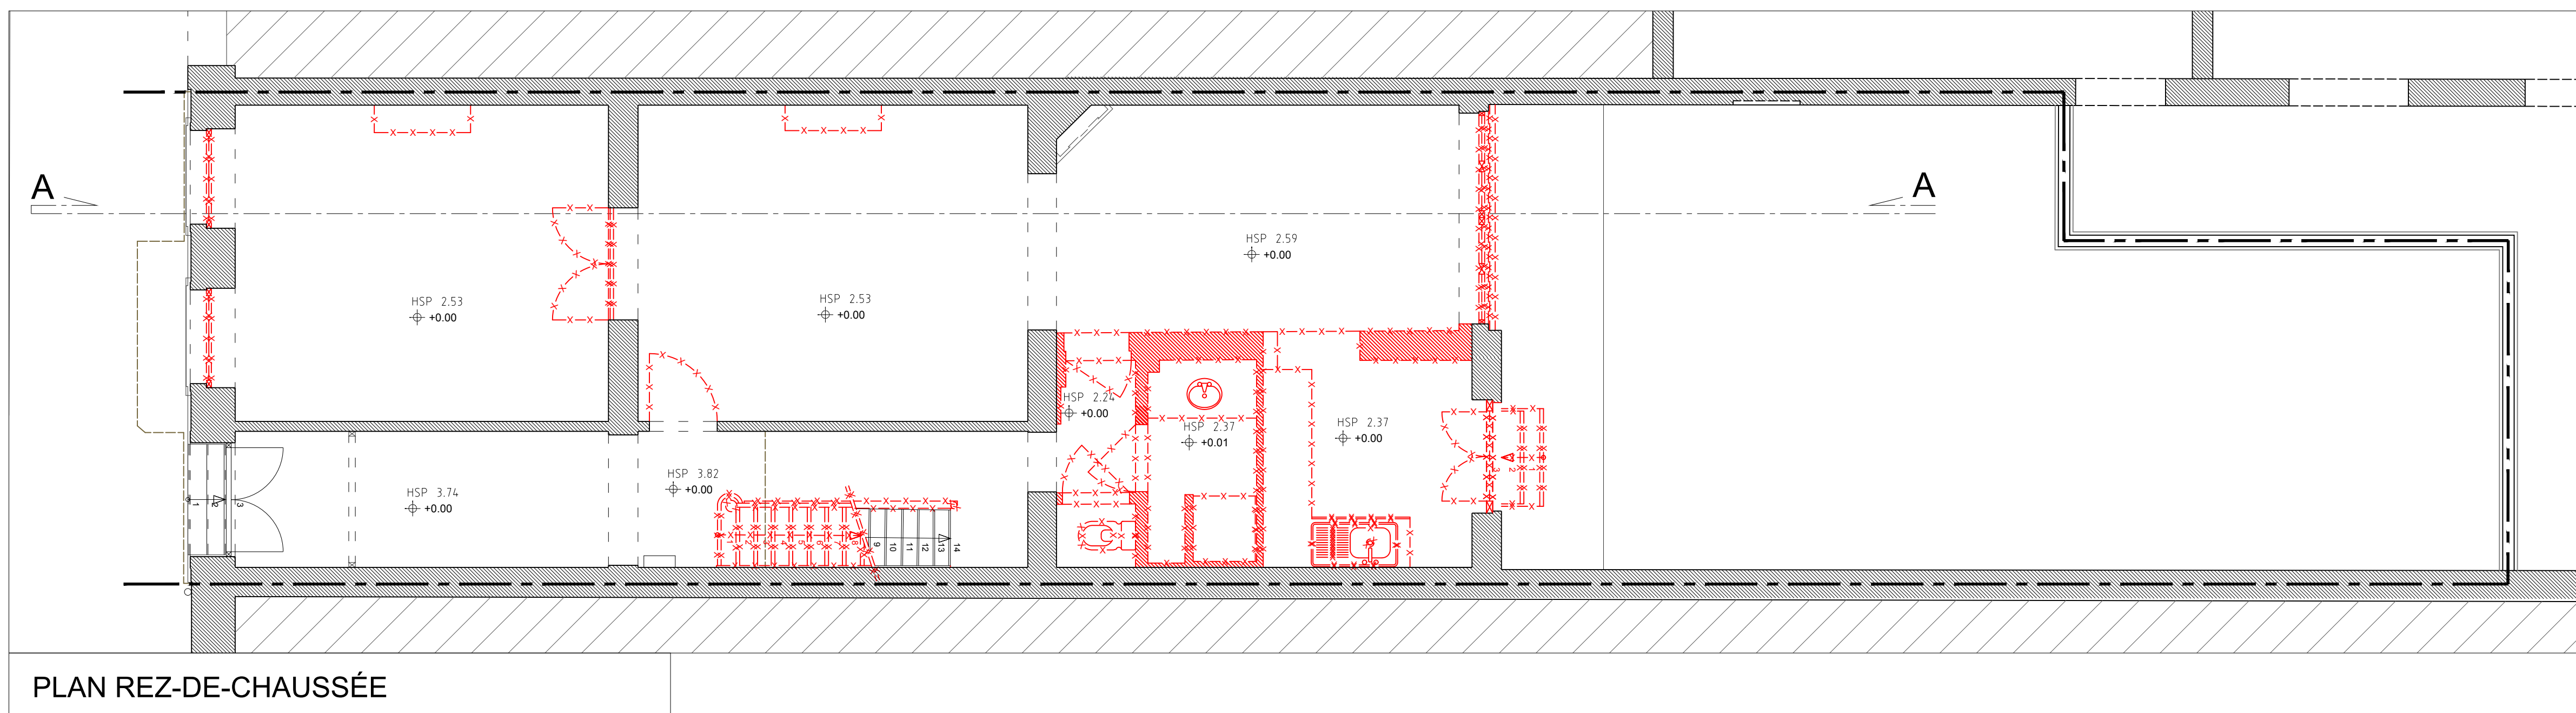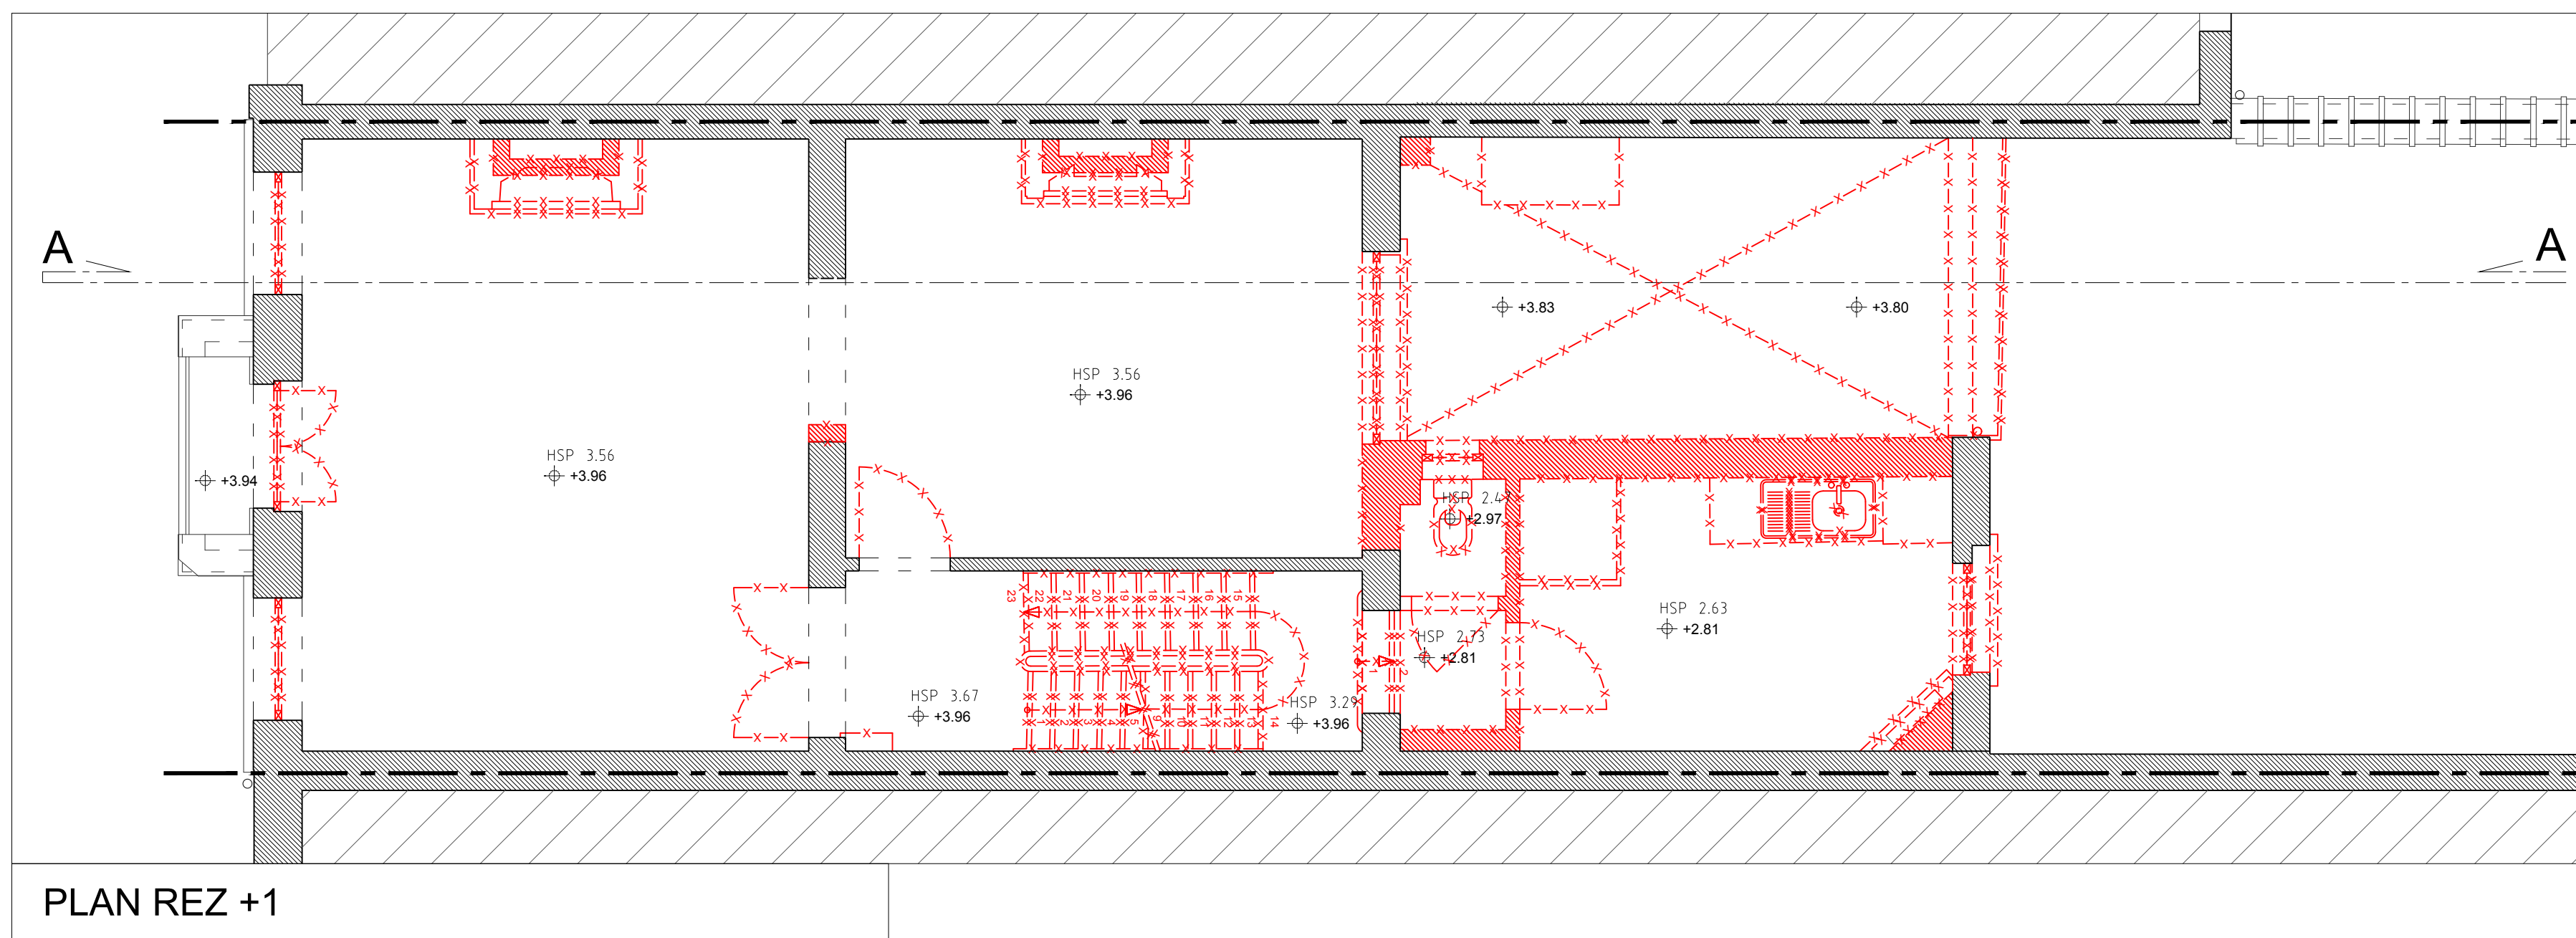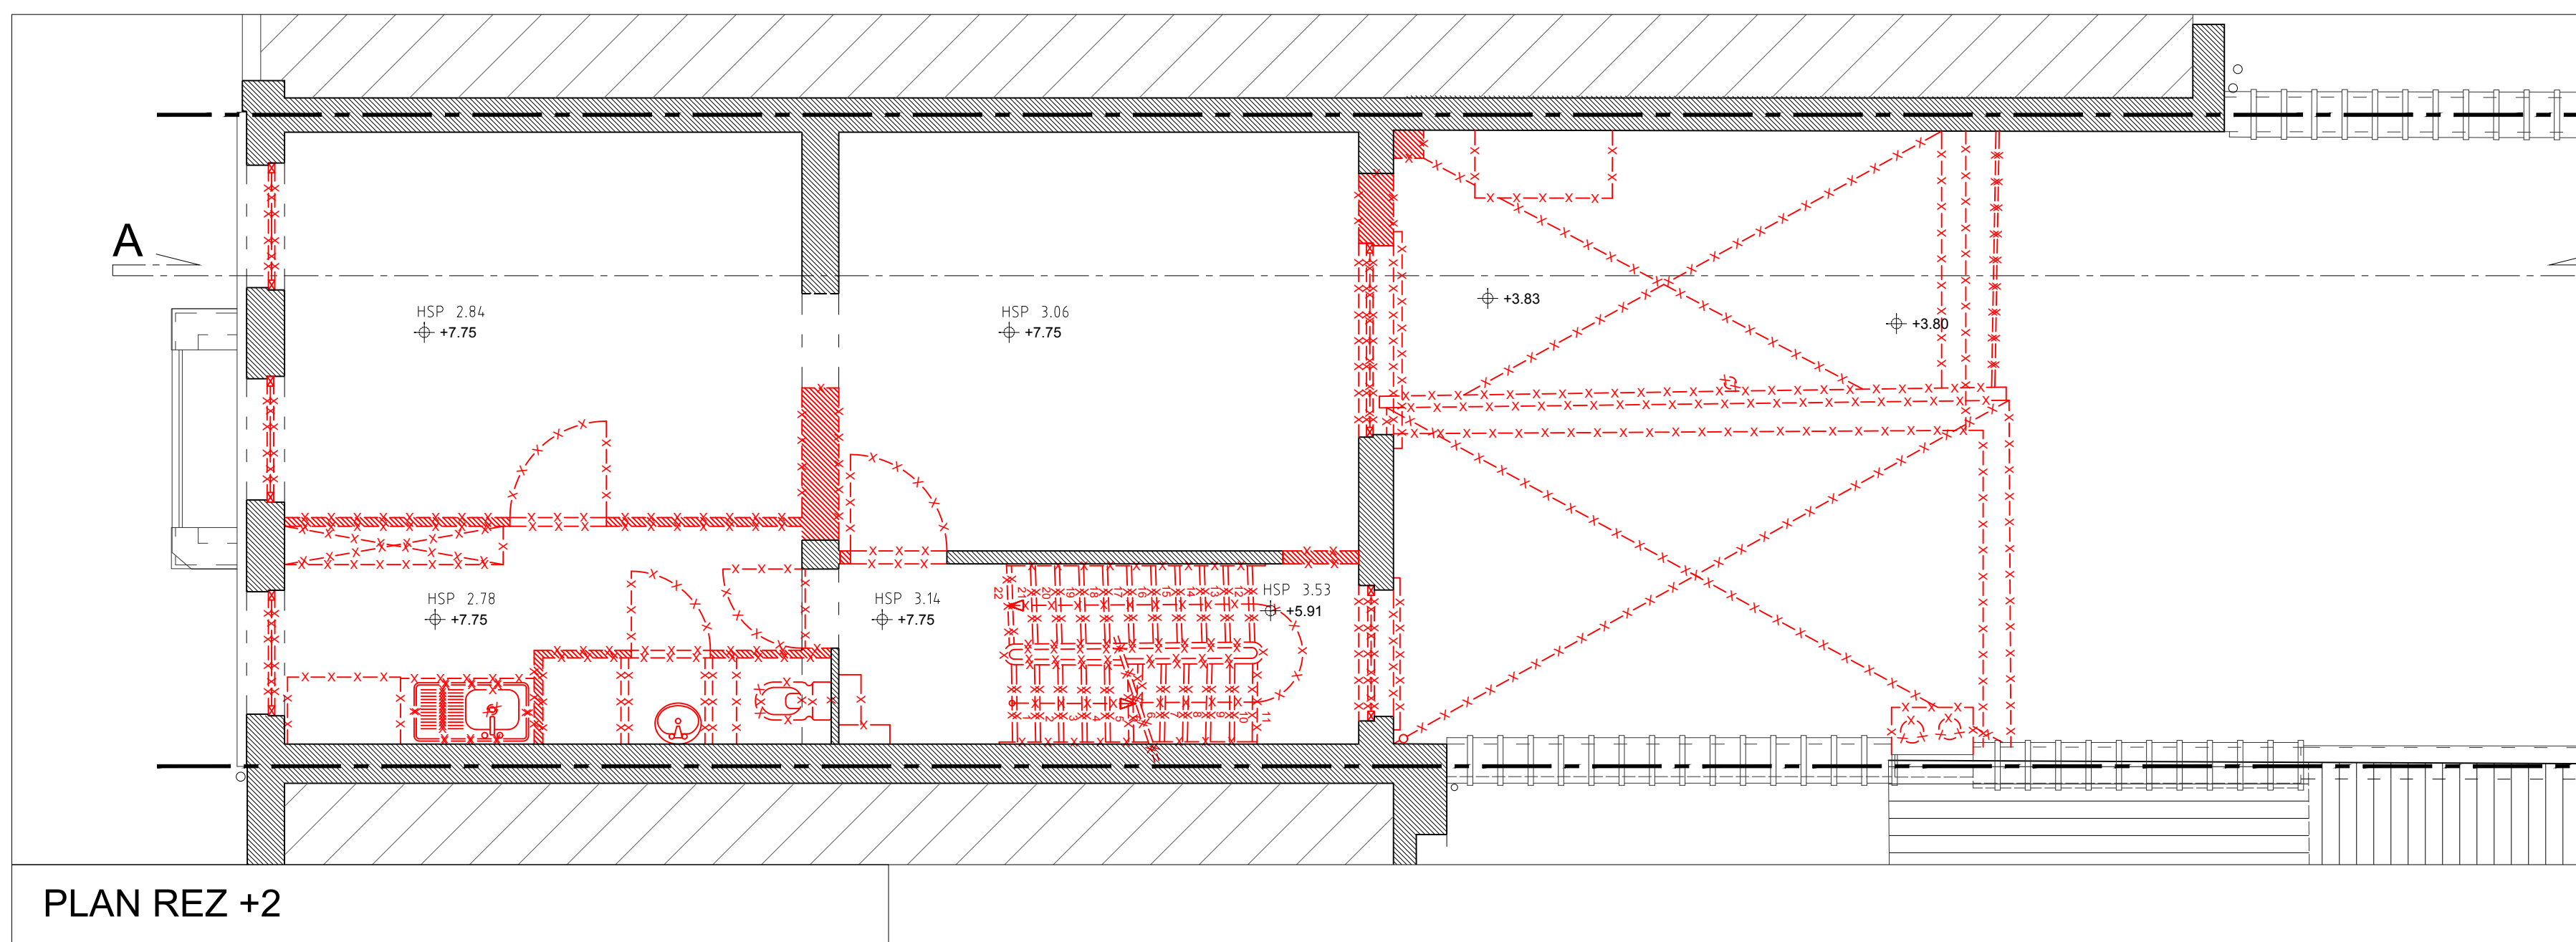
[illegible]

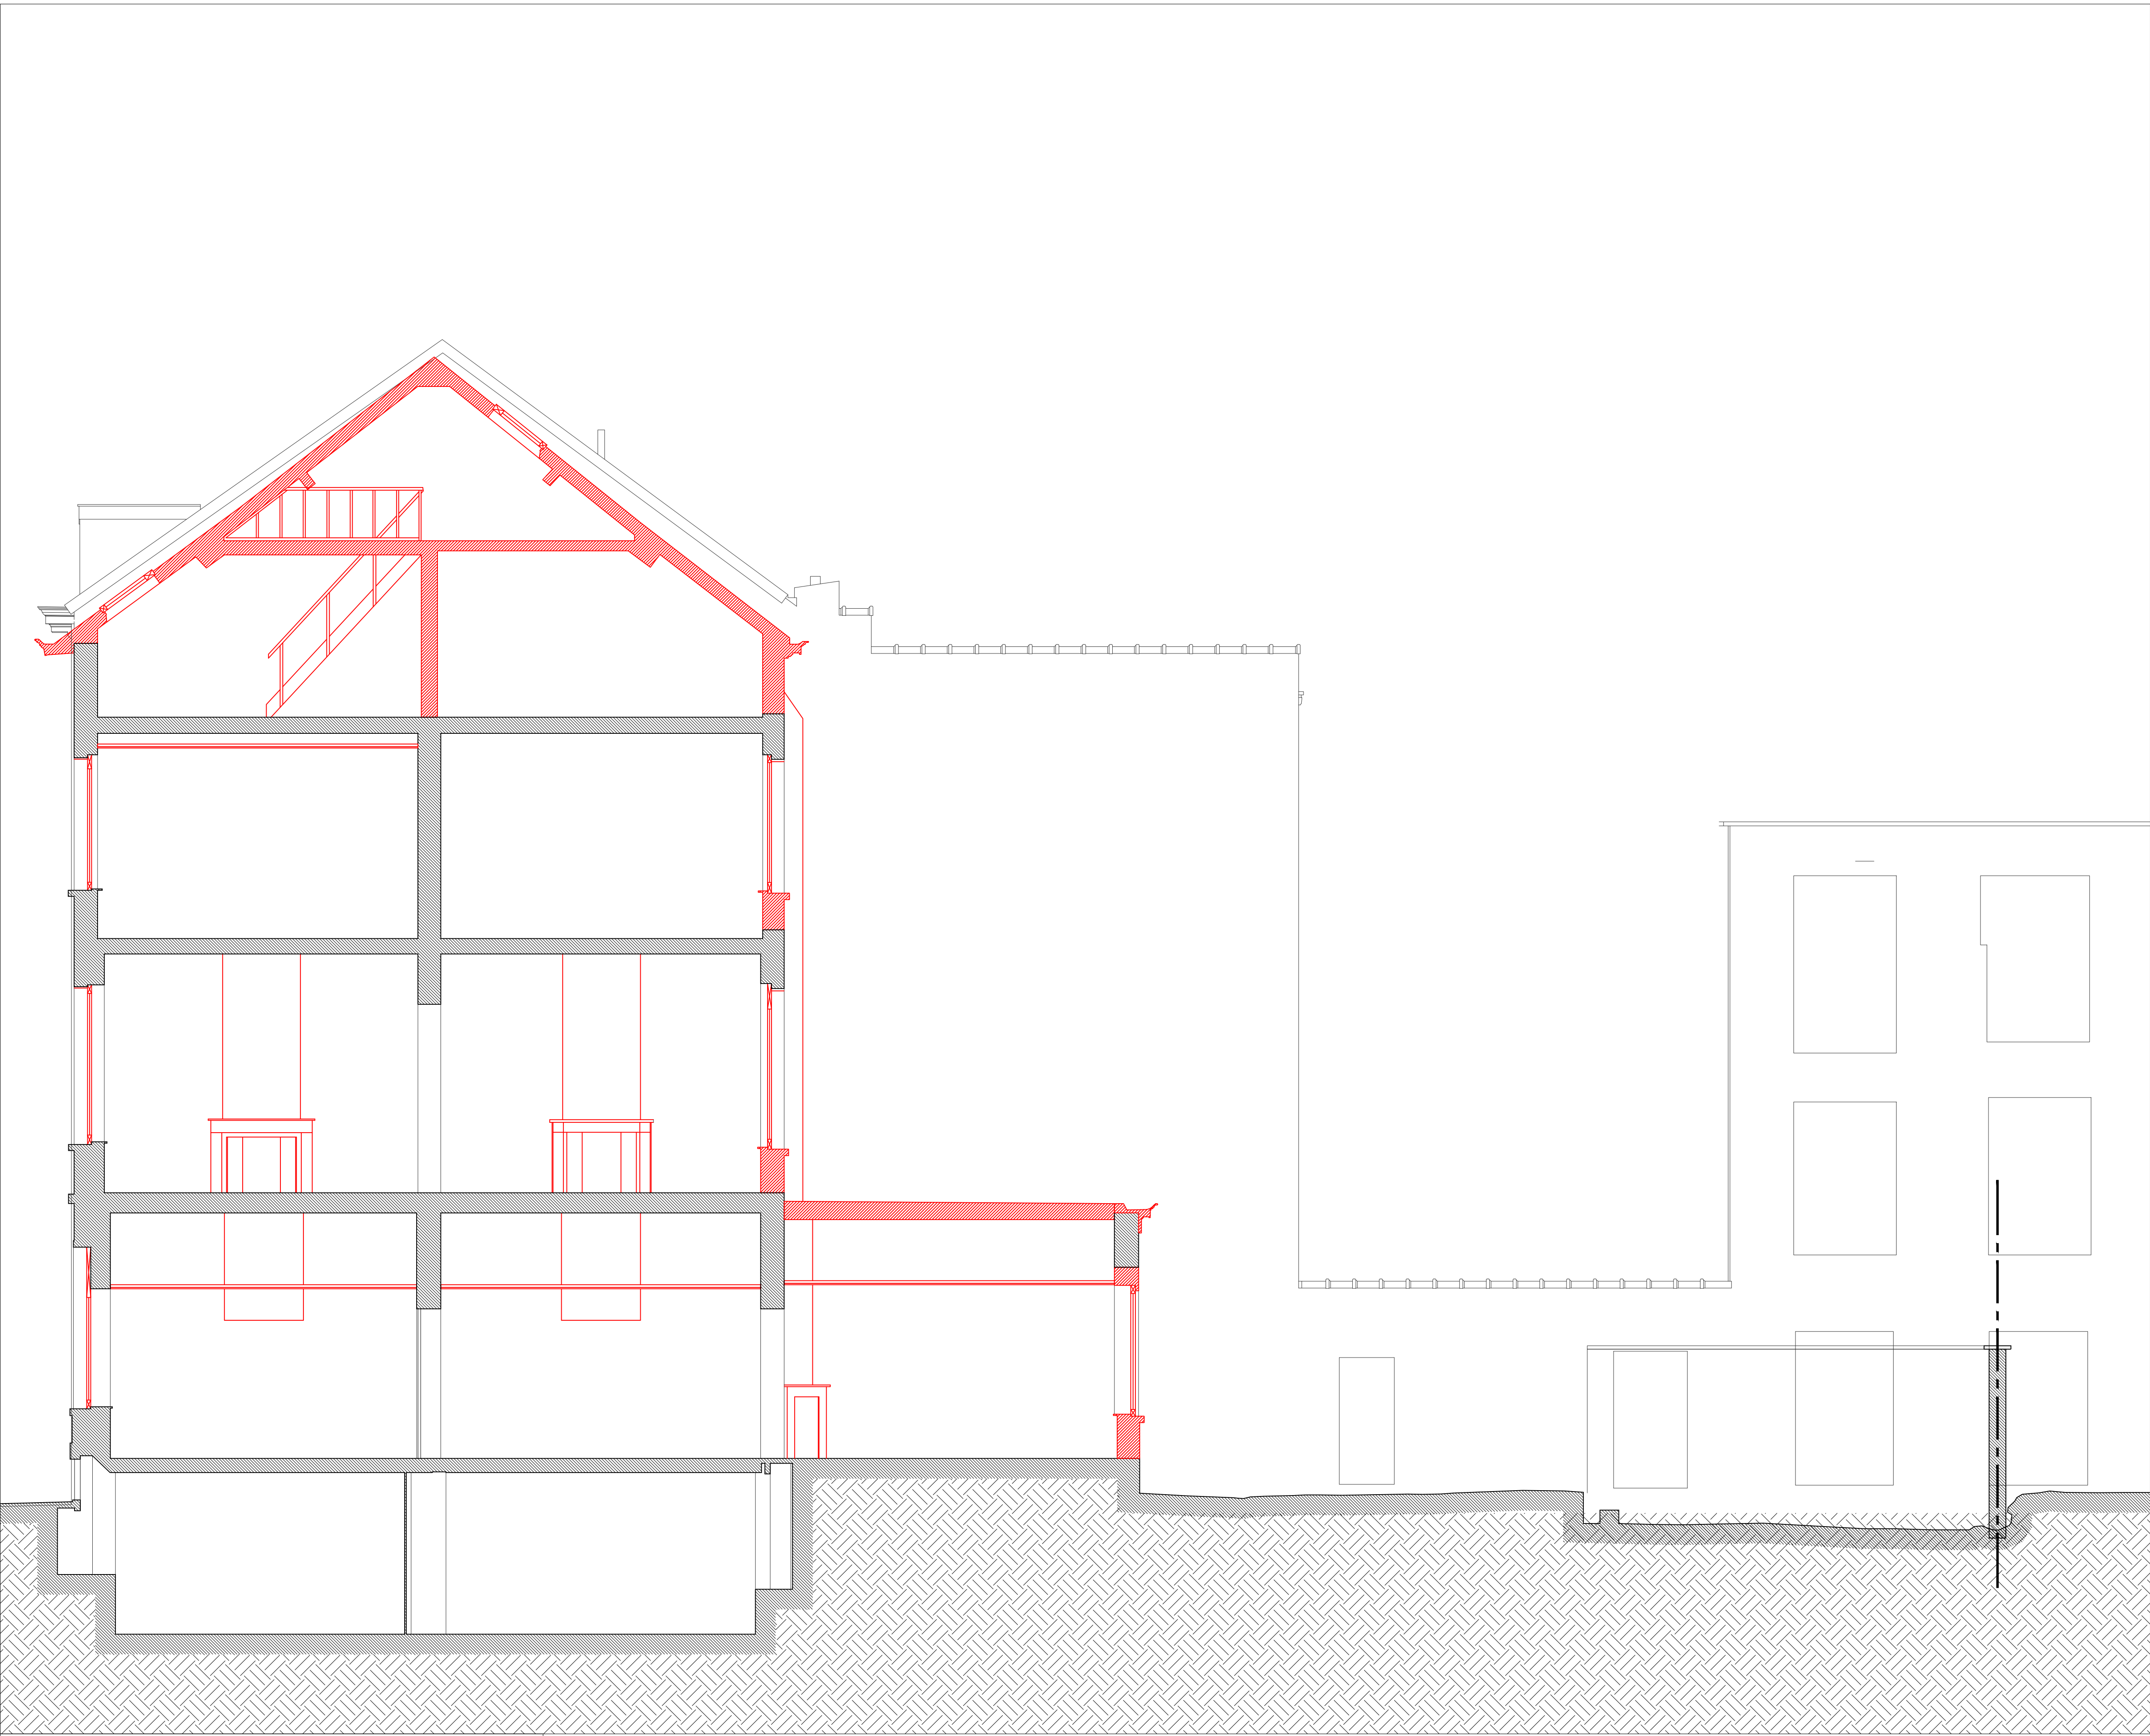

COUPE AA



FACADE AVANT

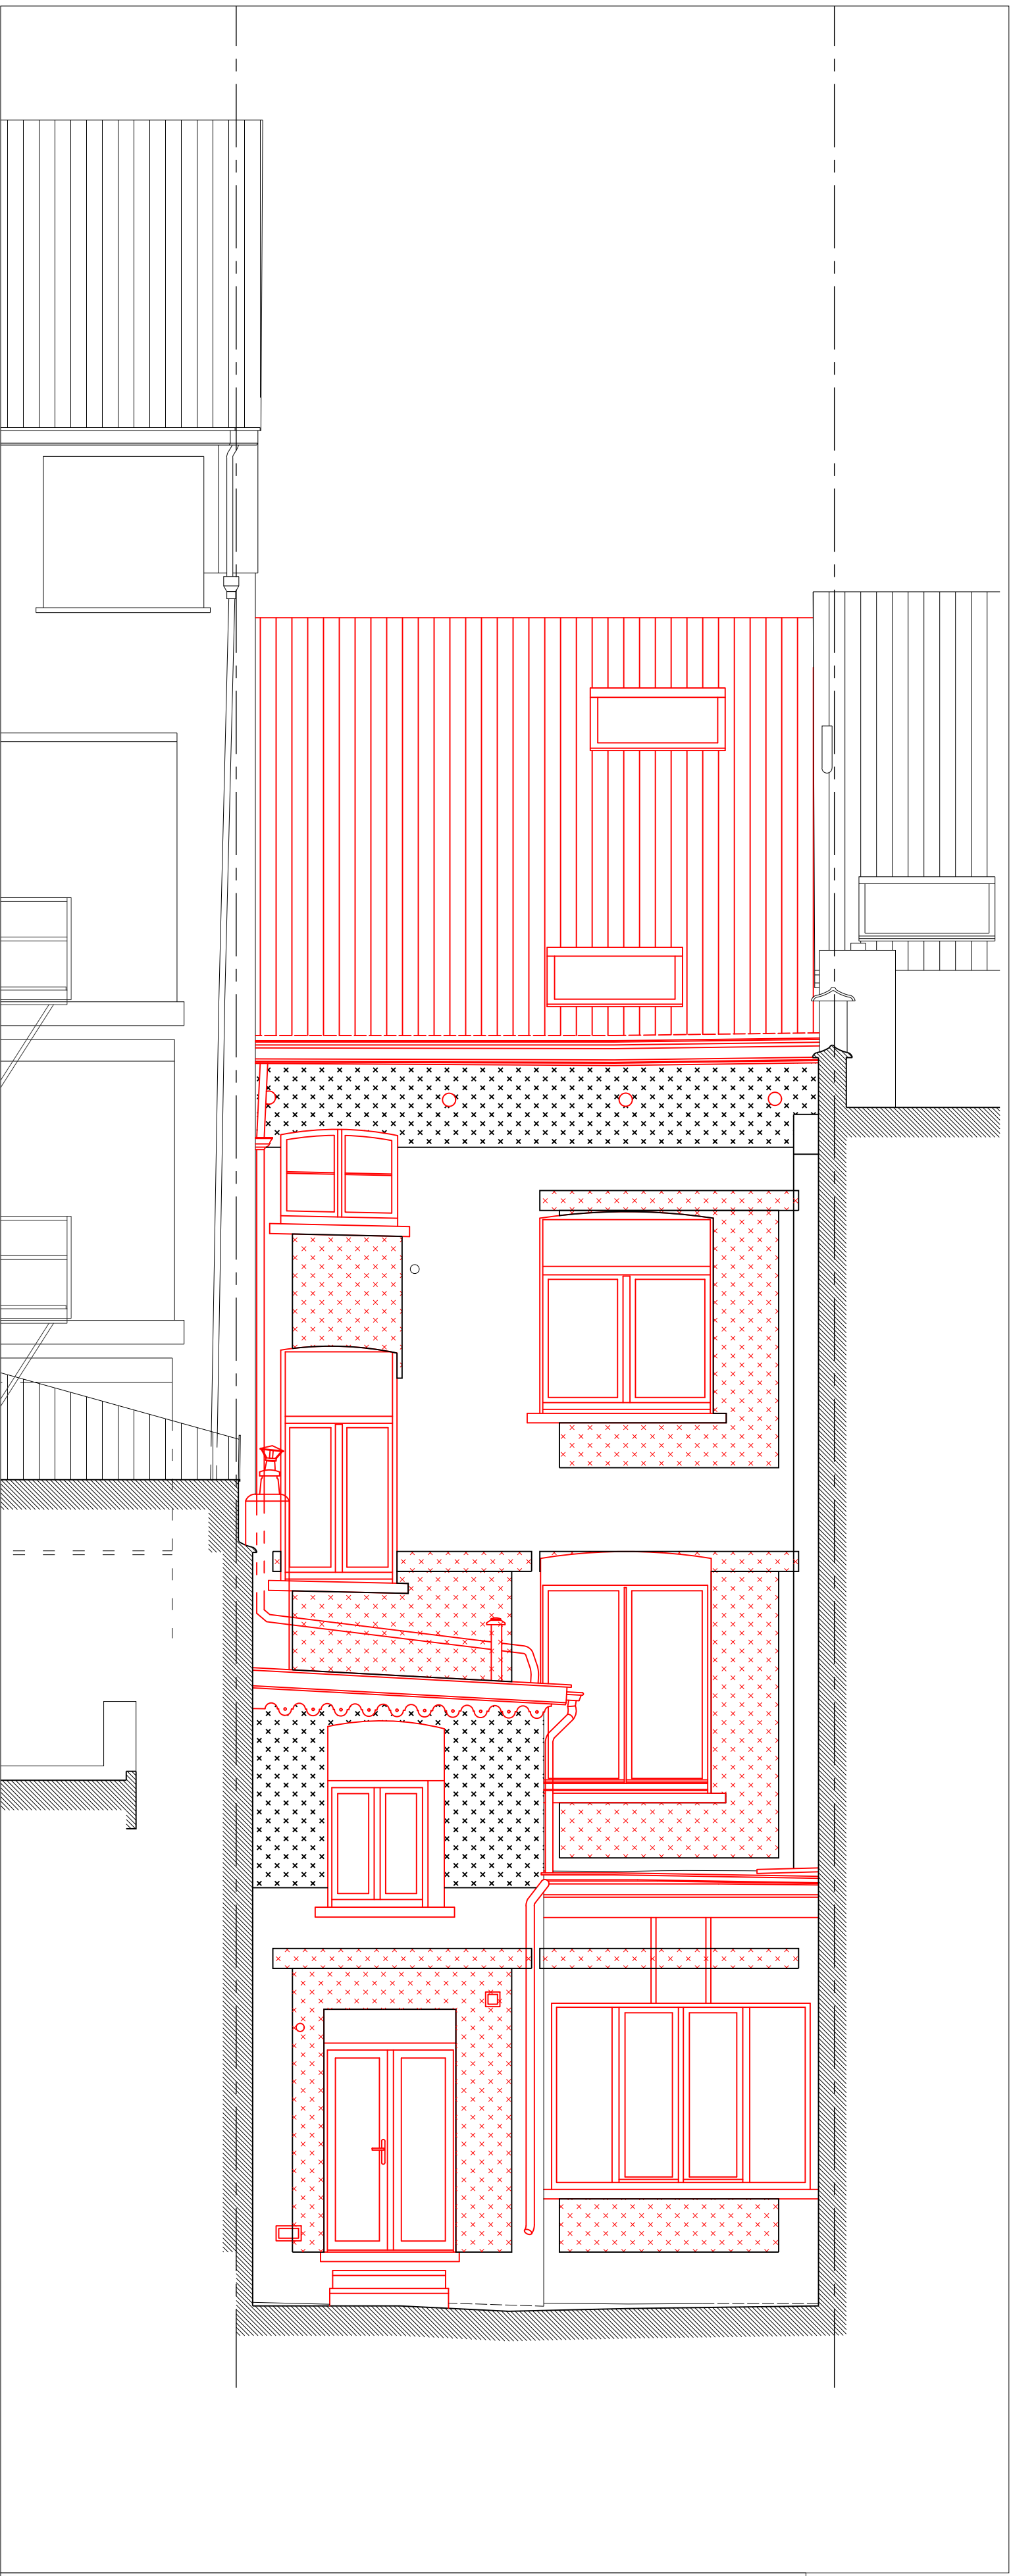

FACADE ARRIERE

DOSSIER DE DEMANDE DE PERMIS D'URBANISME

RÉNOVATION, TRANSFORMATION ET DIVISION D'UNE MAISON
UNIFAMILIALE EN 3 LOGEMENTS. RÉALISATION D'UNE
EXTENSION EN FAÇADE ARRIÈRE ET EN TOITURE.

SITUATION	
RUE DE HOLLANDE, 50 - 1060 SAINT-GILLES	
CADASTRE	
n° 379 H10	
REF. DOSSIER	DATE
-	13/02/2026


MATRE DE L'OUVRAGE	

ARCHITECTURE	PEB	1


LÉGENDE GRAPHIQUE

- CONSTRUCTION EXISTANTE
- CONSTRUCTION PROJETÉE
- DEMOLITION
- PERIMÈTRE DE LA DEMANDE DE PERMIS D'URBANISME


STADE	ECH	TITRE DU PLAN	NUMERO	IND
DEMANDE PERMIS D'URBANISME	1/50	PLAN DÉMOLITIONS	04/07	B
DATE	NATURE DES MODIFICATIONS			
a 17/02/2026	premier dossier de PU introduit			
b 31/03/2026	Plans modificatifs suite à dossier incomplet du 13/03/2026			
c				
d				

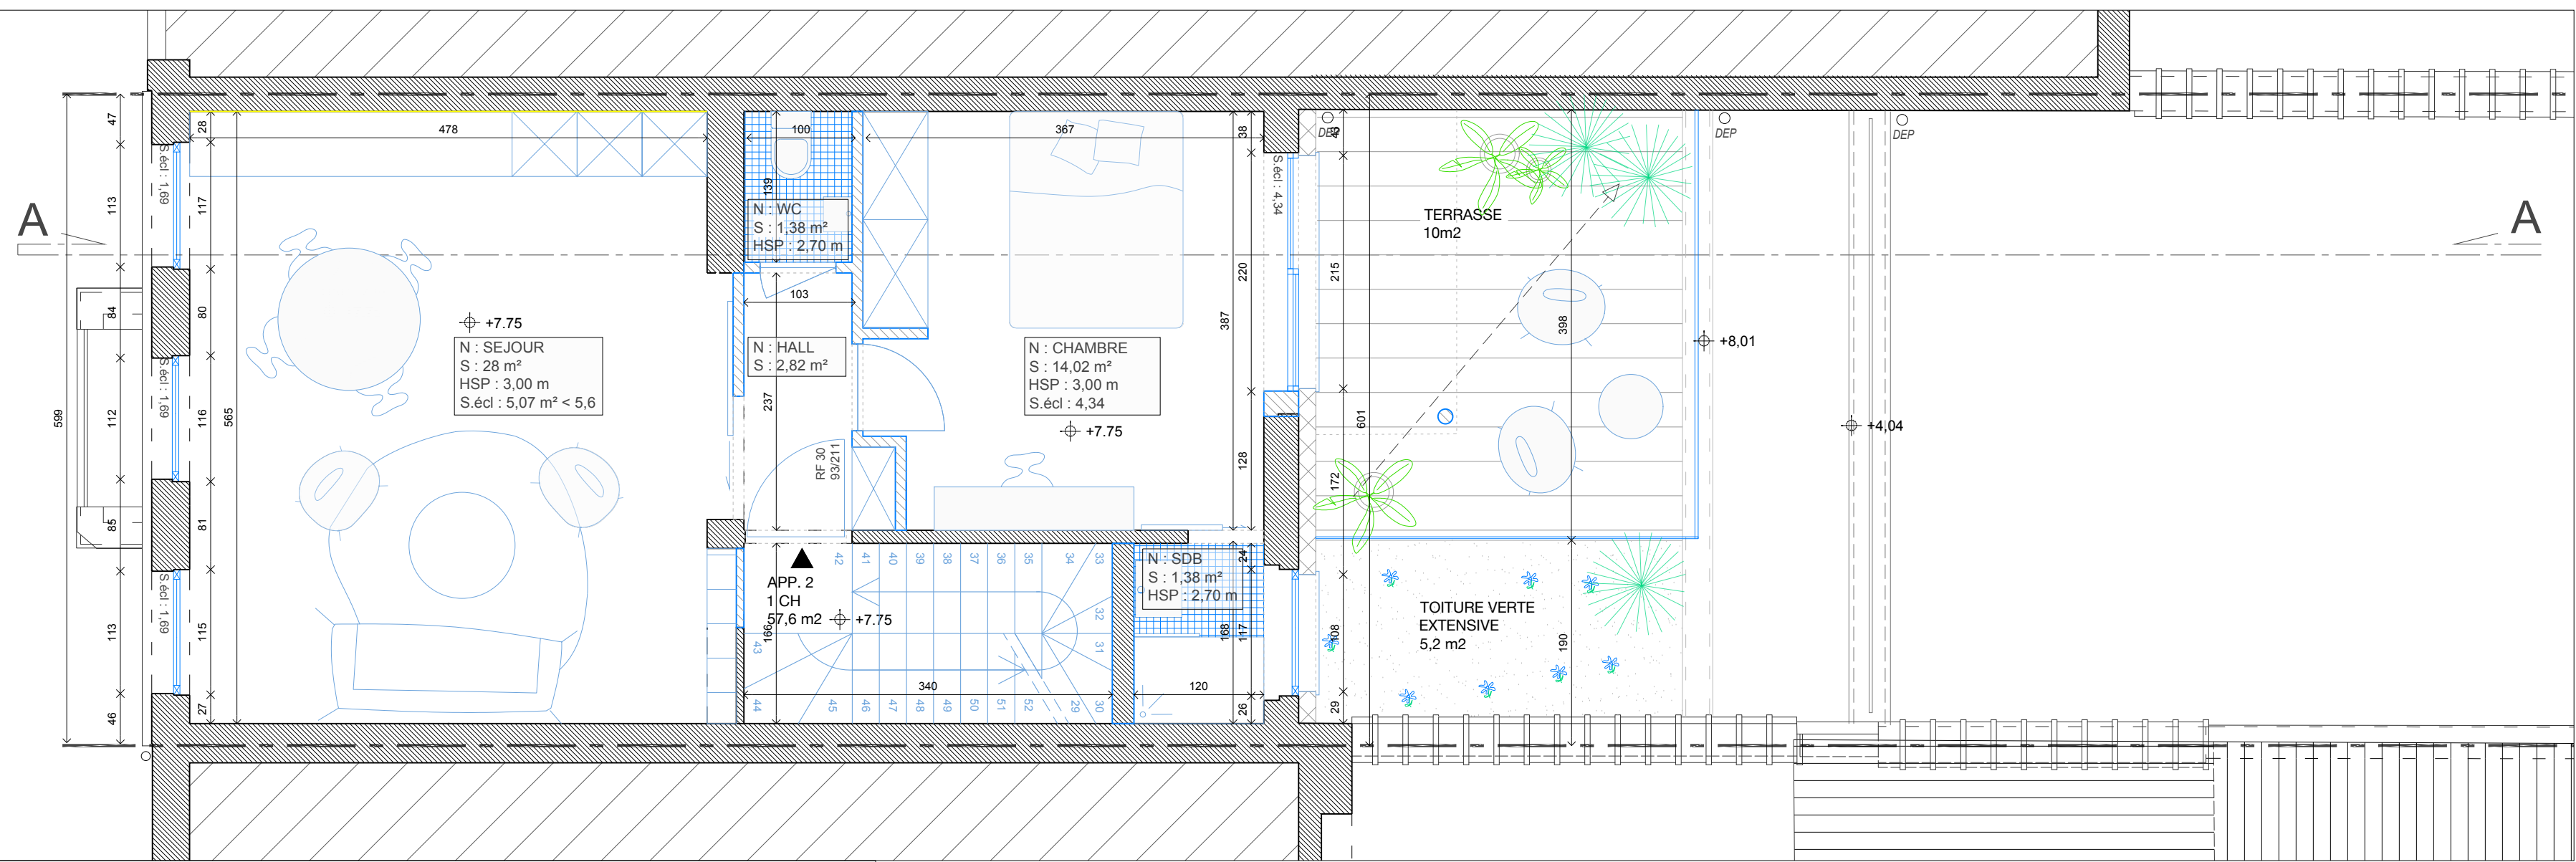


PLAN REZ +2

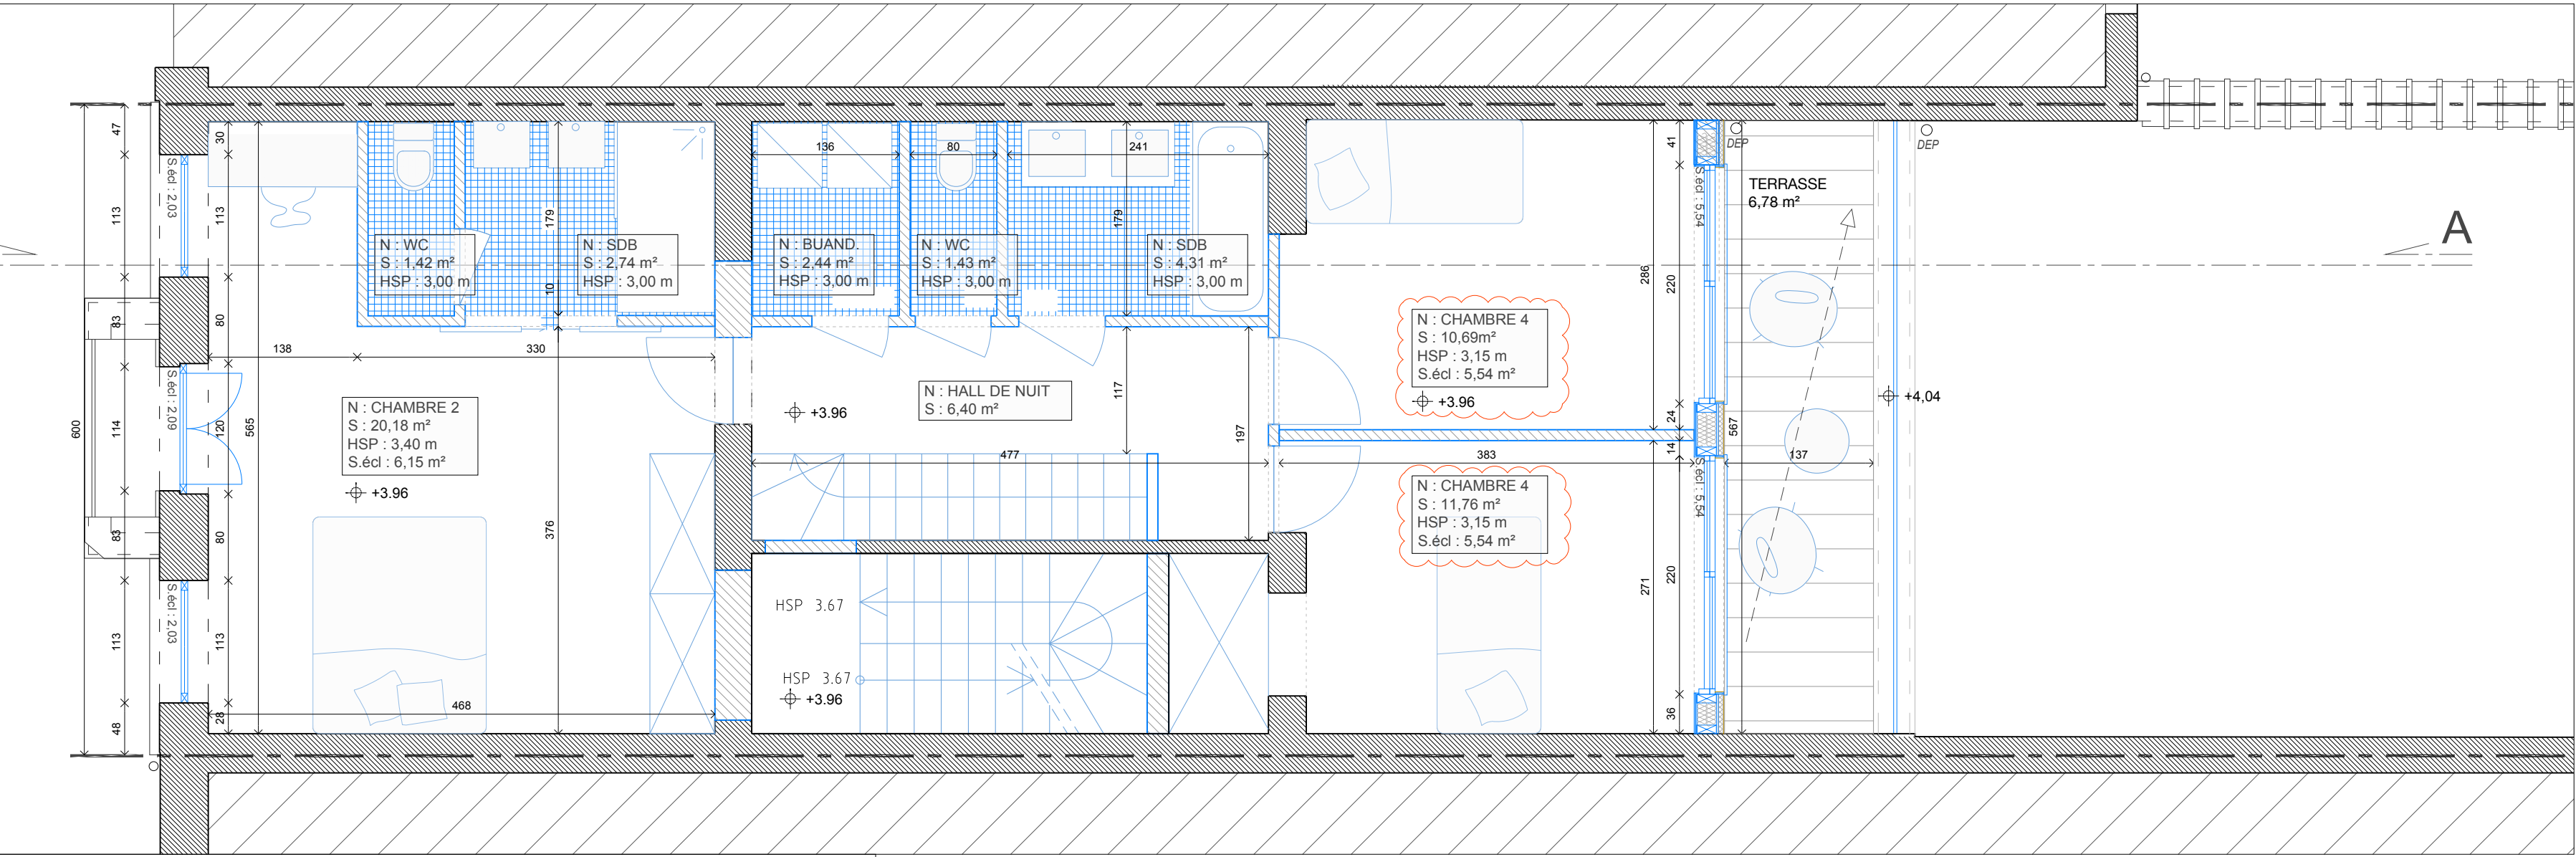


PLAN REZ +1

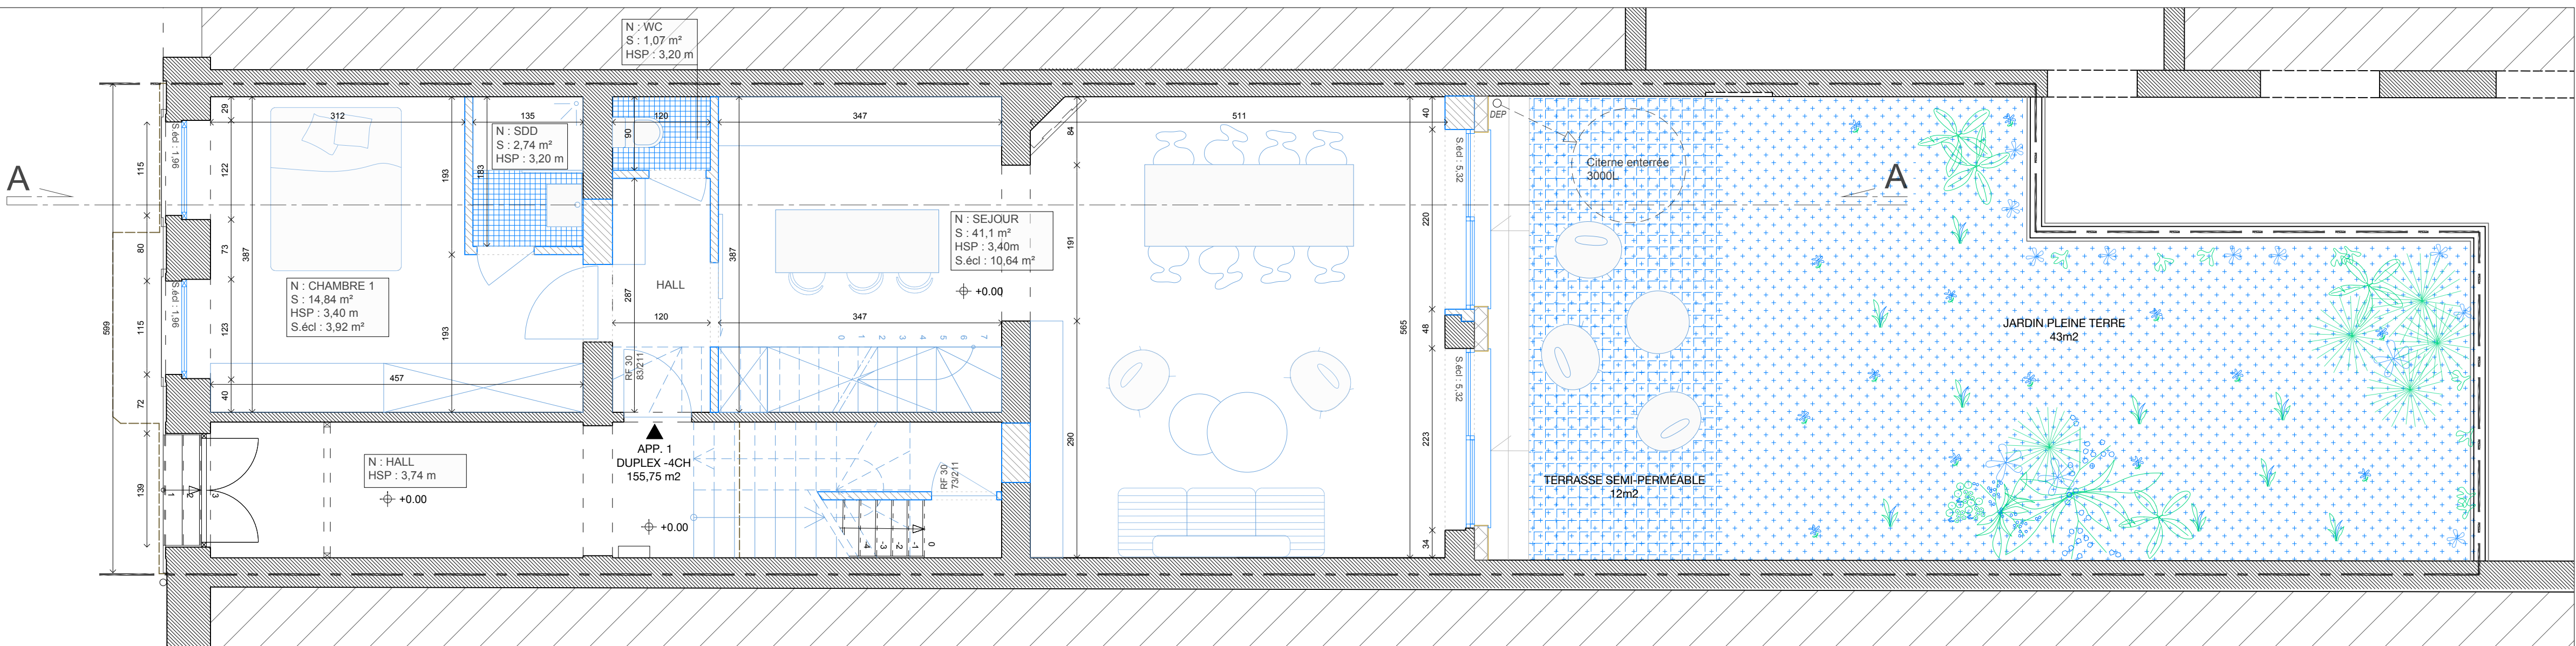


PLAN REZ-DE-CHAUSSEE

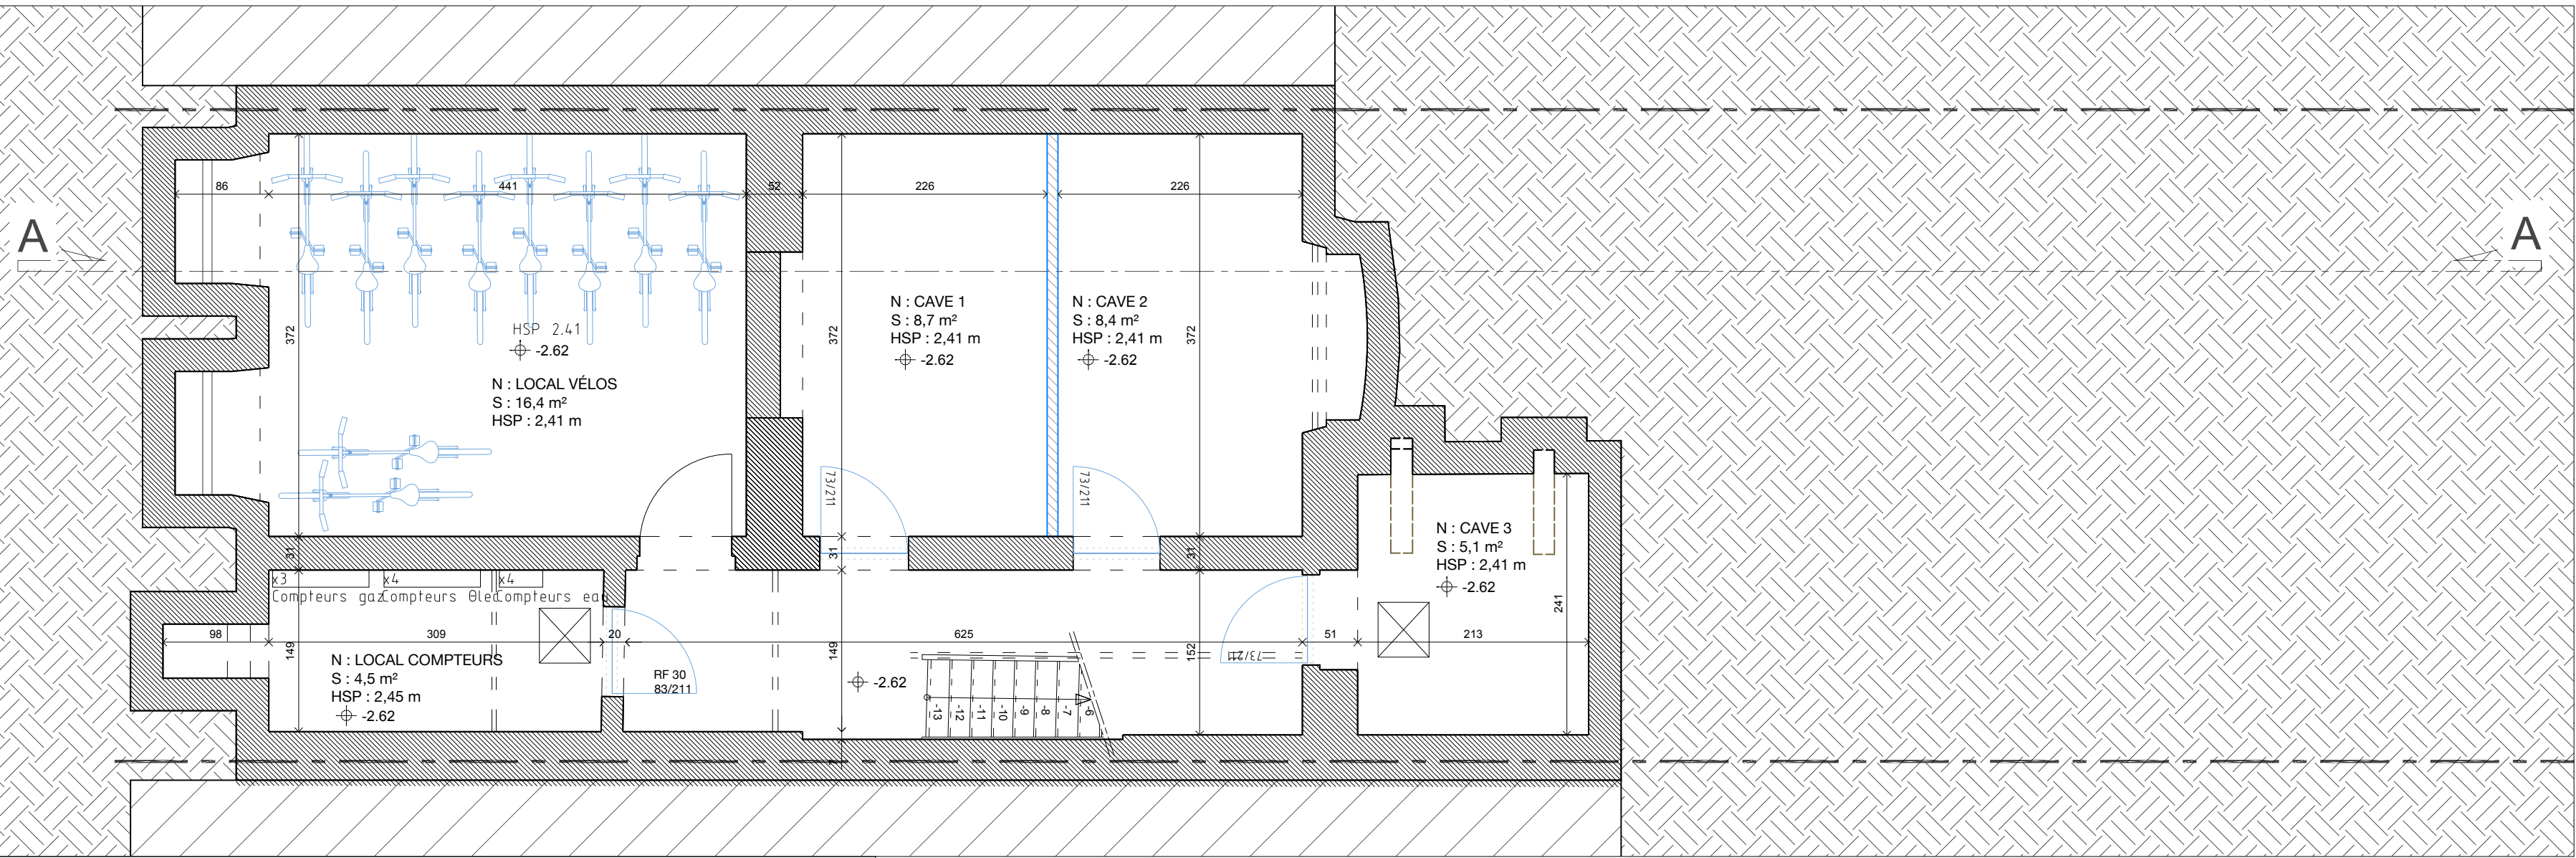


PLAN SOUS-SOL

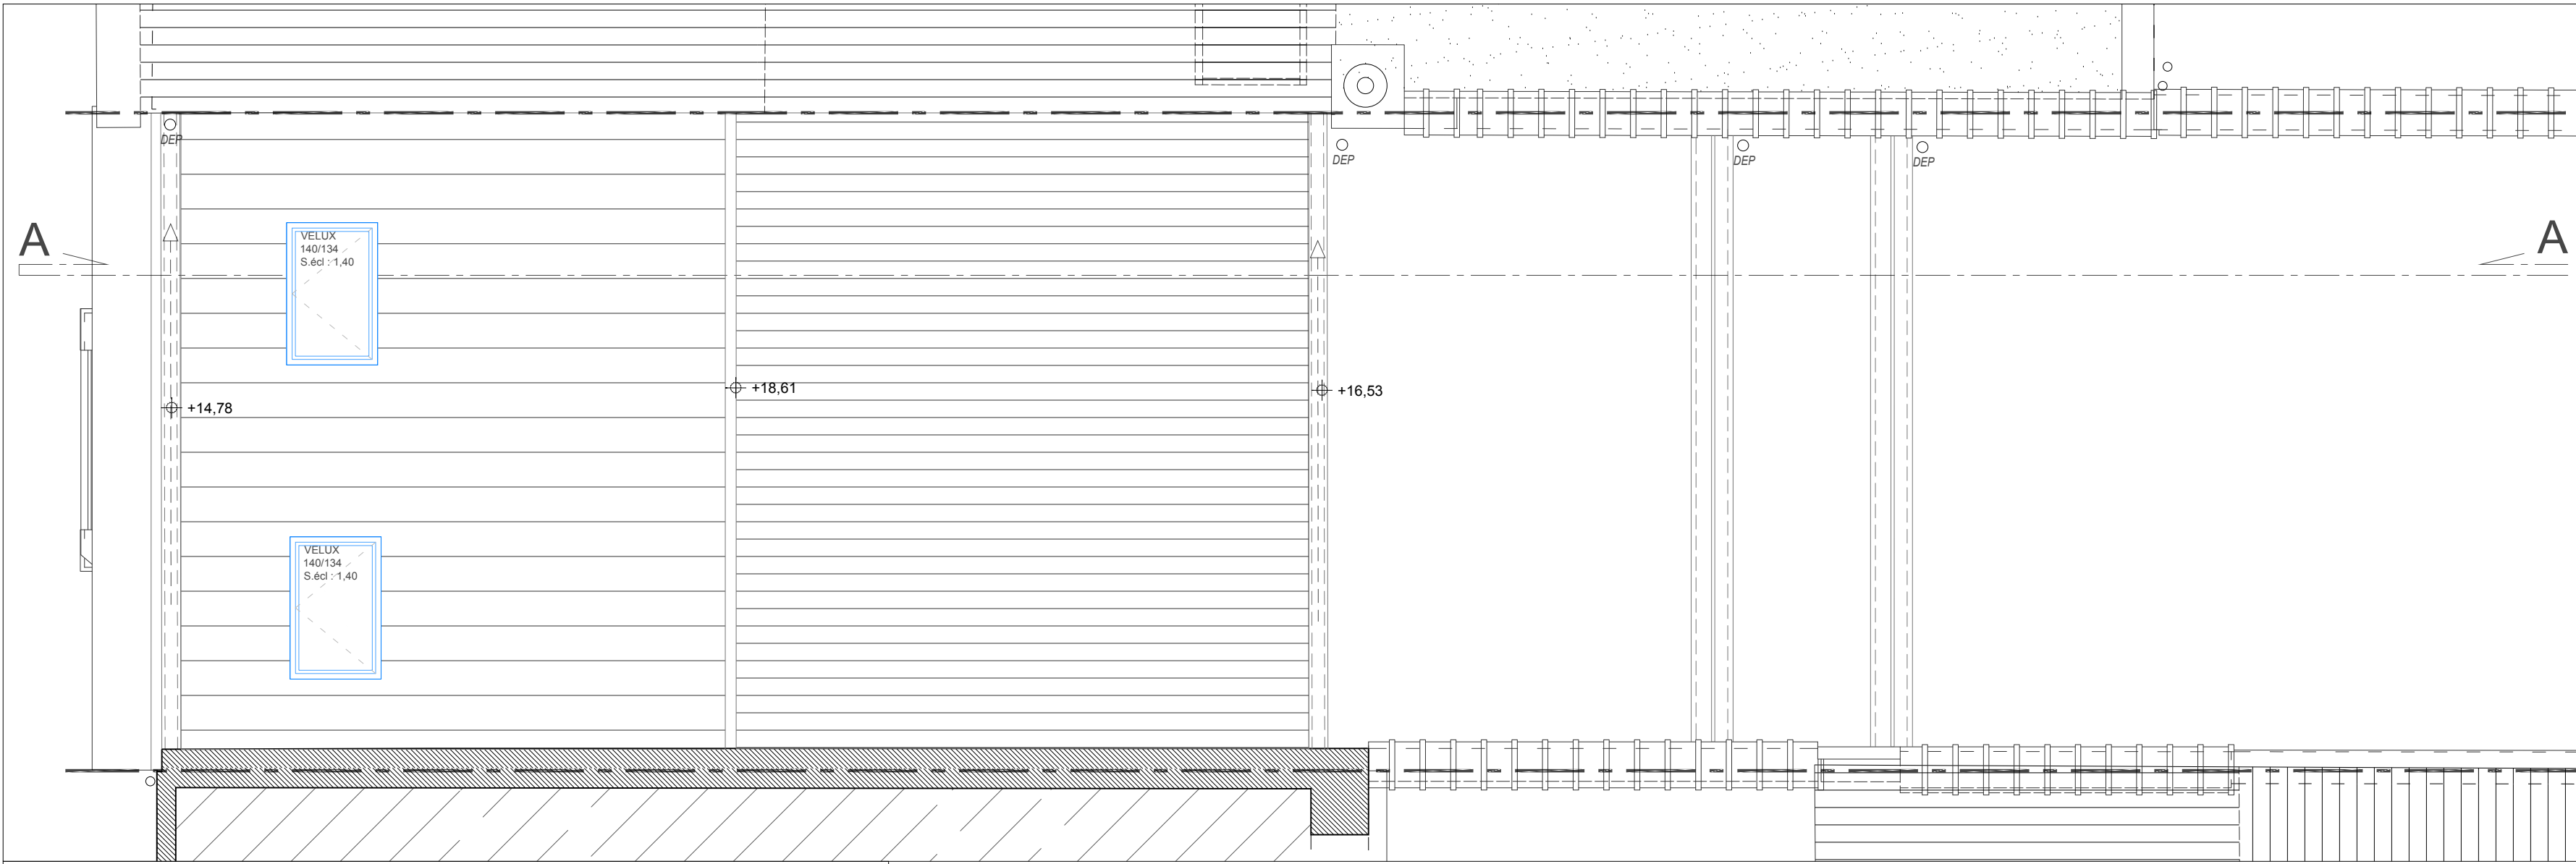

PLAN TOITURE

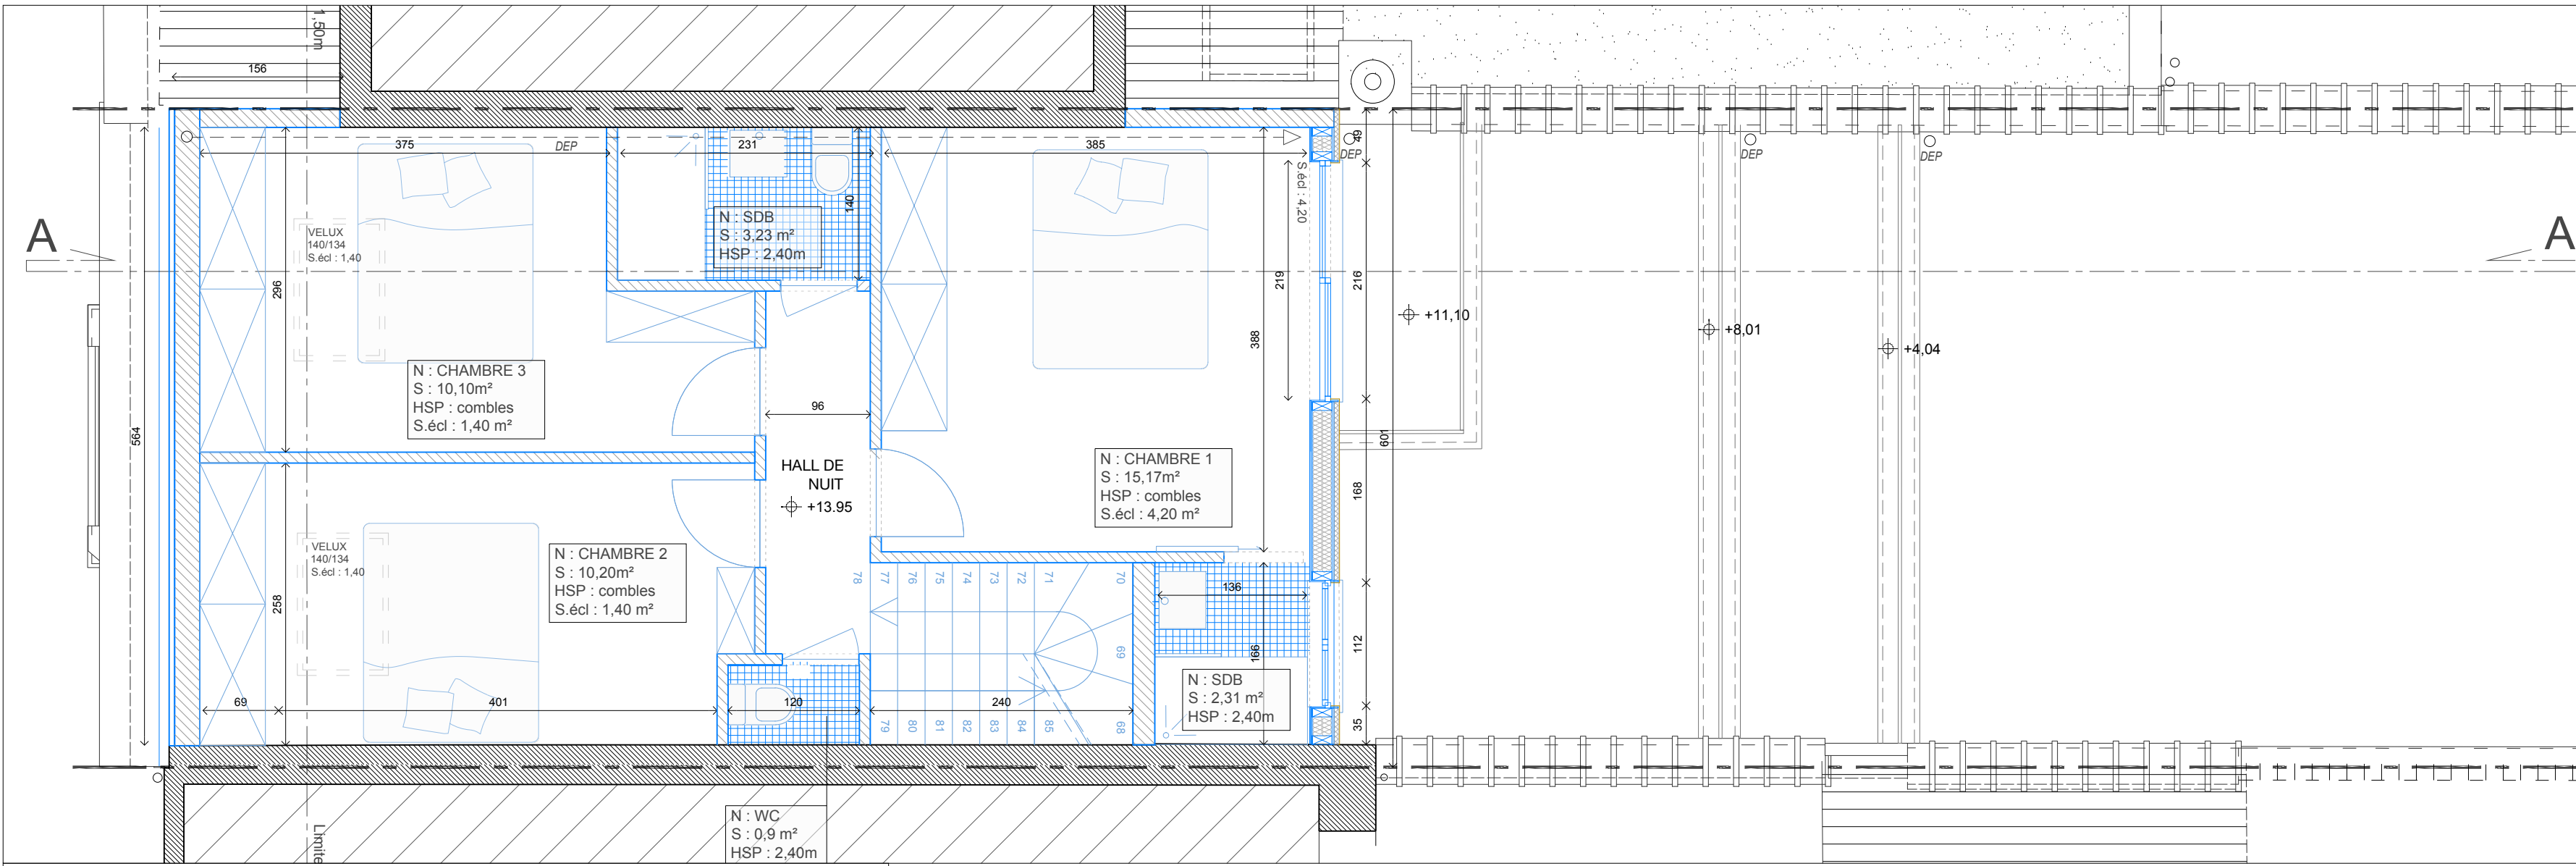

PLAN REZ+3+T

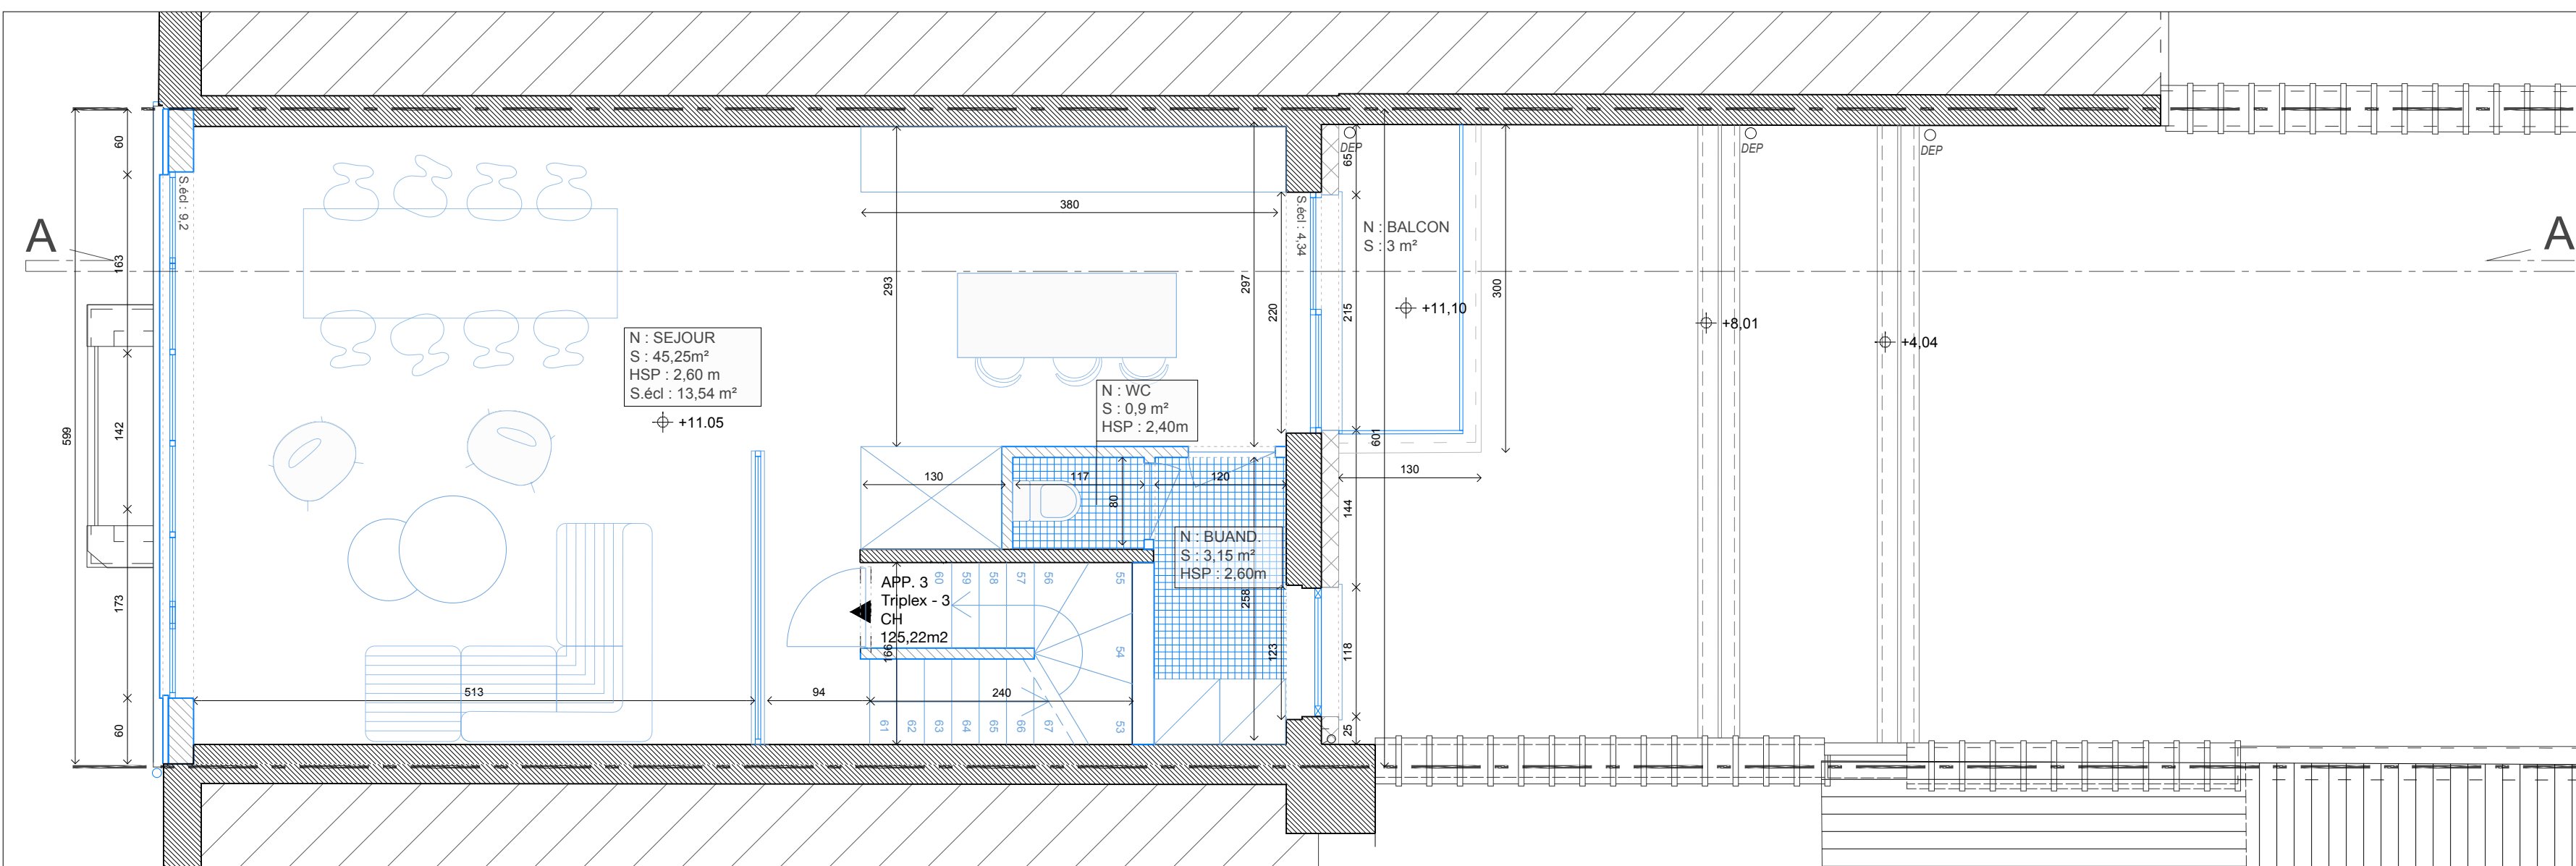

PLAN REZ +3

DOSSIER DE DEMANDE DE PERMIS D'URBANISME

RÉNOVATION, TRANSFORMATION ET DIVISION D'UNE MAISON UNIFAMILIALE EN 3 LOGEMENTS. RÉALISATION D'UNE EXTENSION EN FAÇADE ARRIÈRE ET EN TOITURE.

SITUATION	
RUE DE HOLLANDE, 50 - 1060 SAINT-GILLES	
CADASTRE	
n° 379 H10	
REF. DOSSIER	DATE
-	13/02/2026


MÂÎTRE DE L'OUVRAGE



ARCHITECTURE	PEB

LÉGENDE GRAPHIQUE
CONSTRUCTION EXISTANTE
CONSTRUCTION PROJETÉE
DEMOLITION
PERIMÈTRE DE LA DEMANDE DE PERMIS D'URBANISME

STADE	ECH	TITRE DU PLAN	NUMERO	IND
DEMANDE PERMIS D'URBANISME	1/50	SITUATION PROJETÉE	06/07	B

DATE	NATURE DES MODIFICATIONS
a 17/02/2026	premier dossier de PU introduit
b 31/03/2026	Plans modificatifs suite à dossier incomplet du 13/03/2026
c	
d	

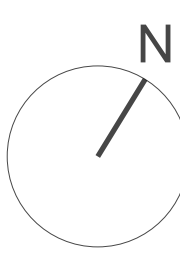

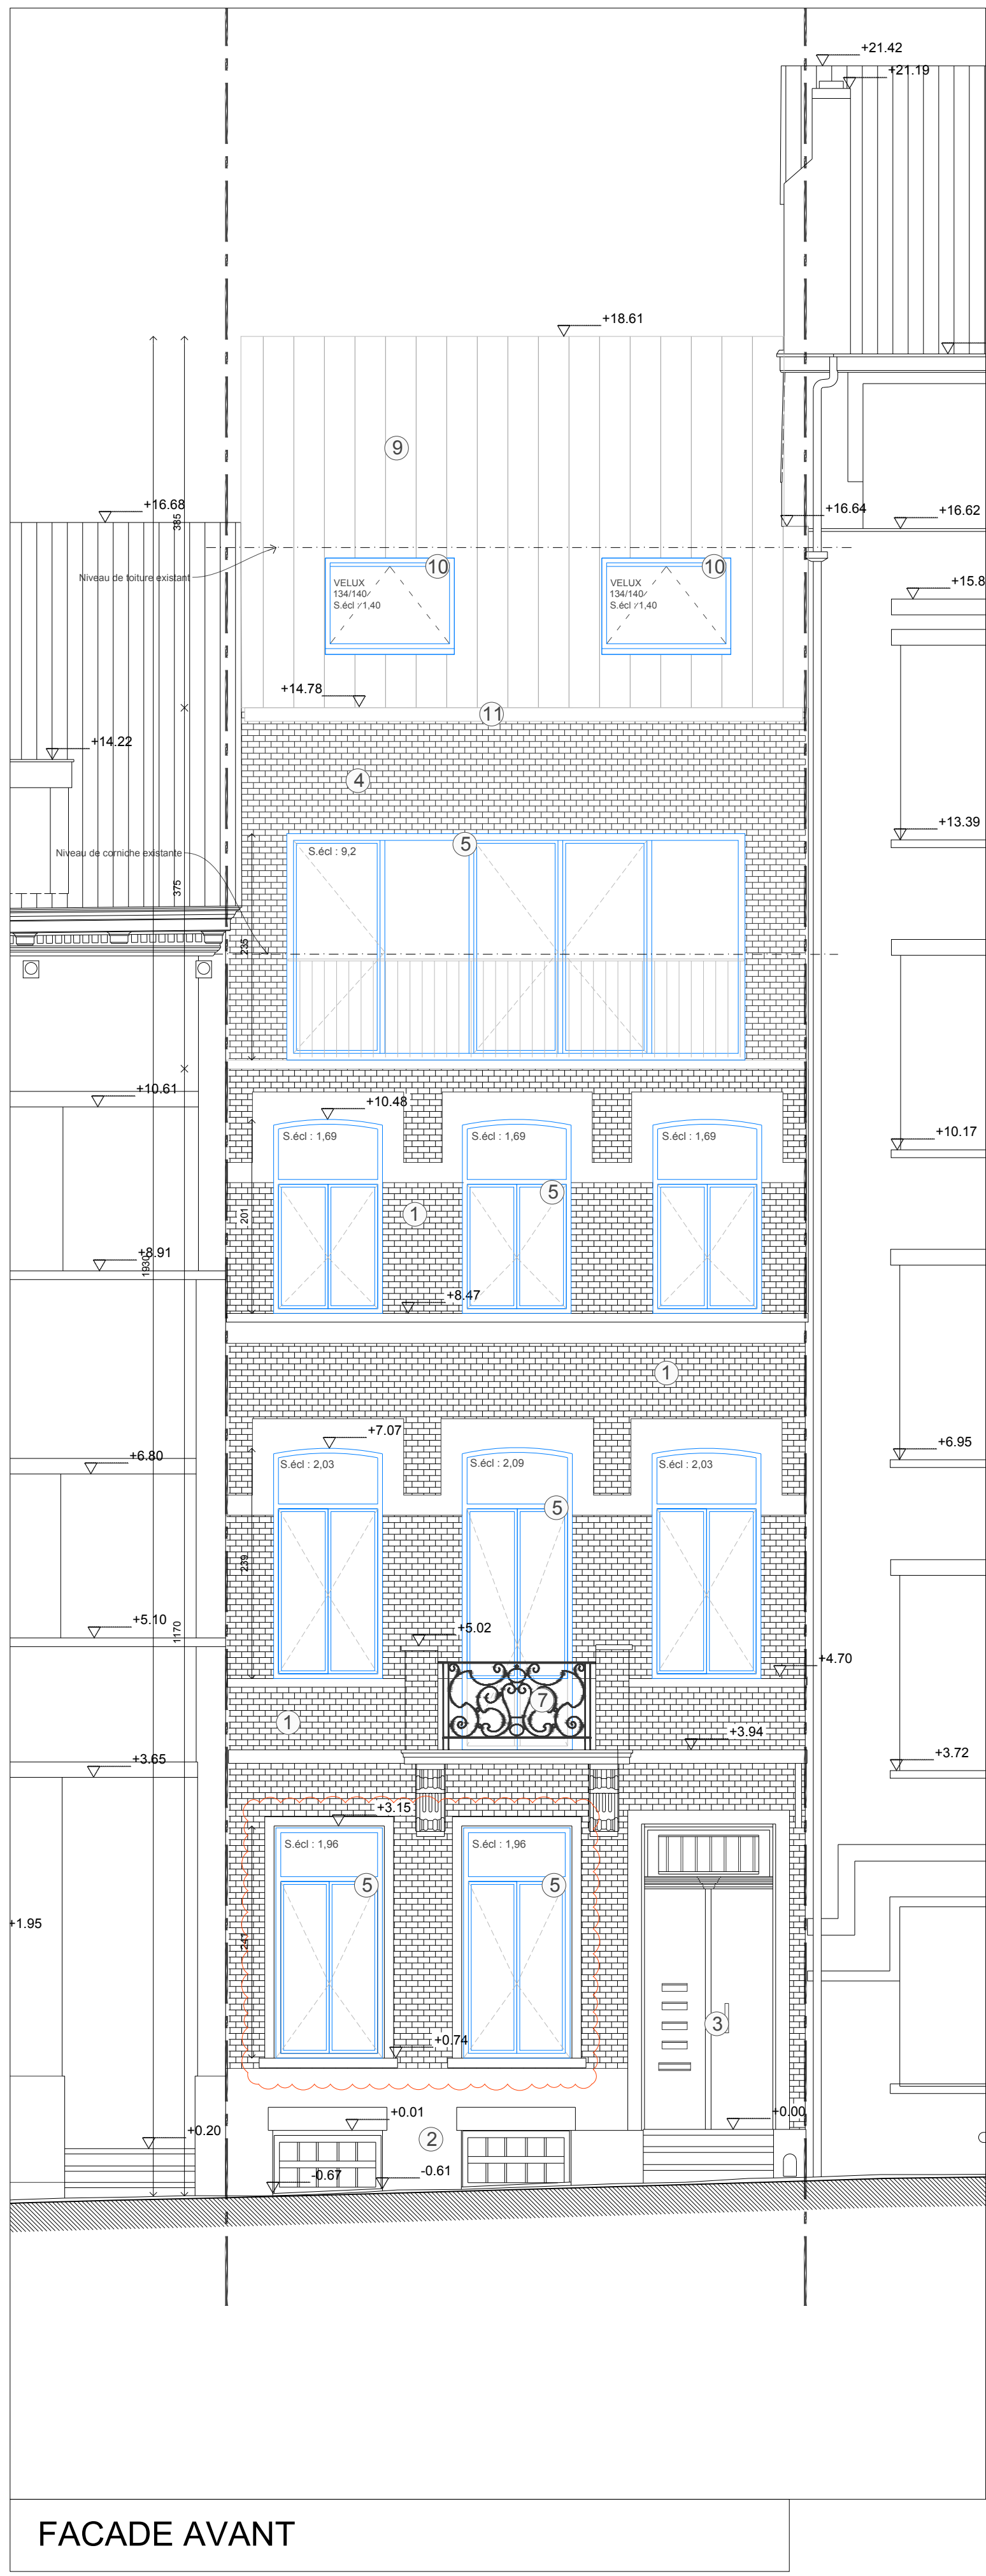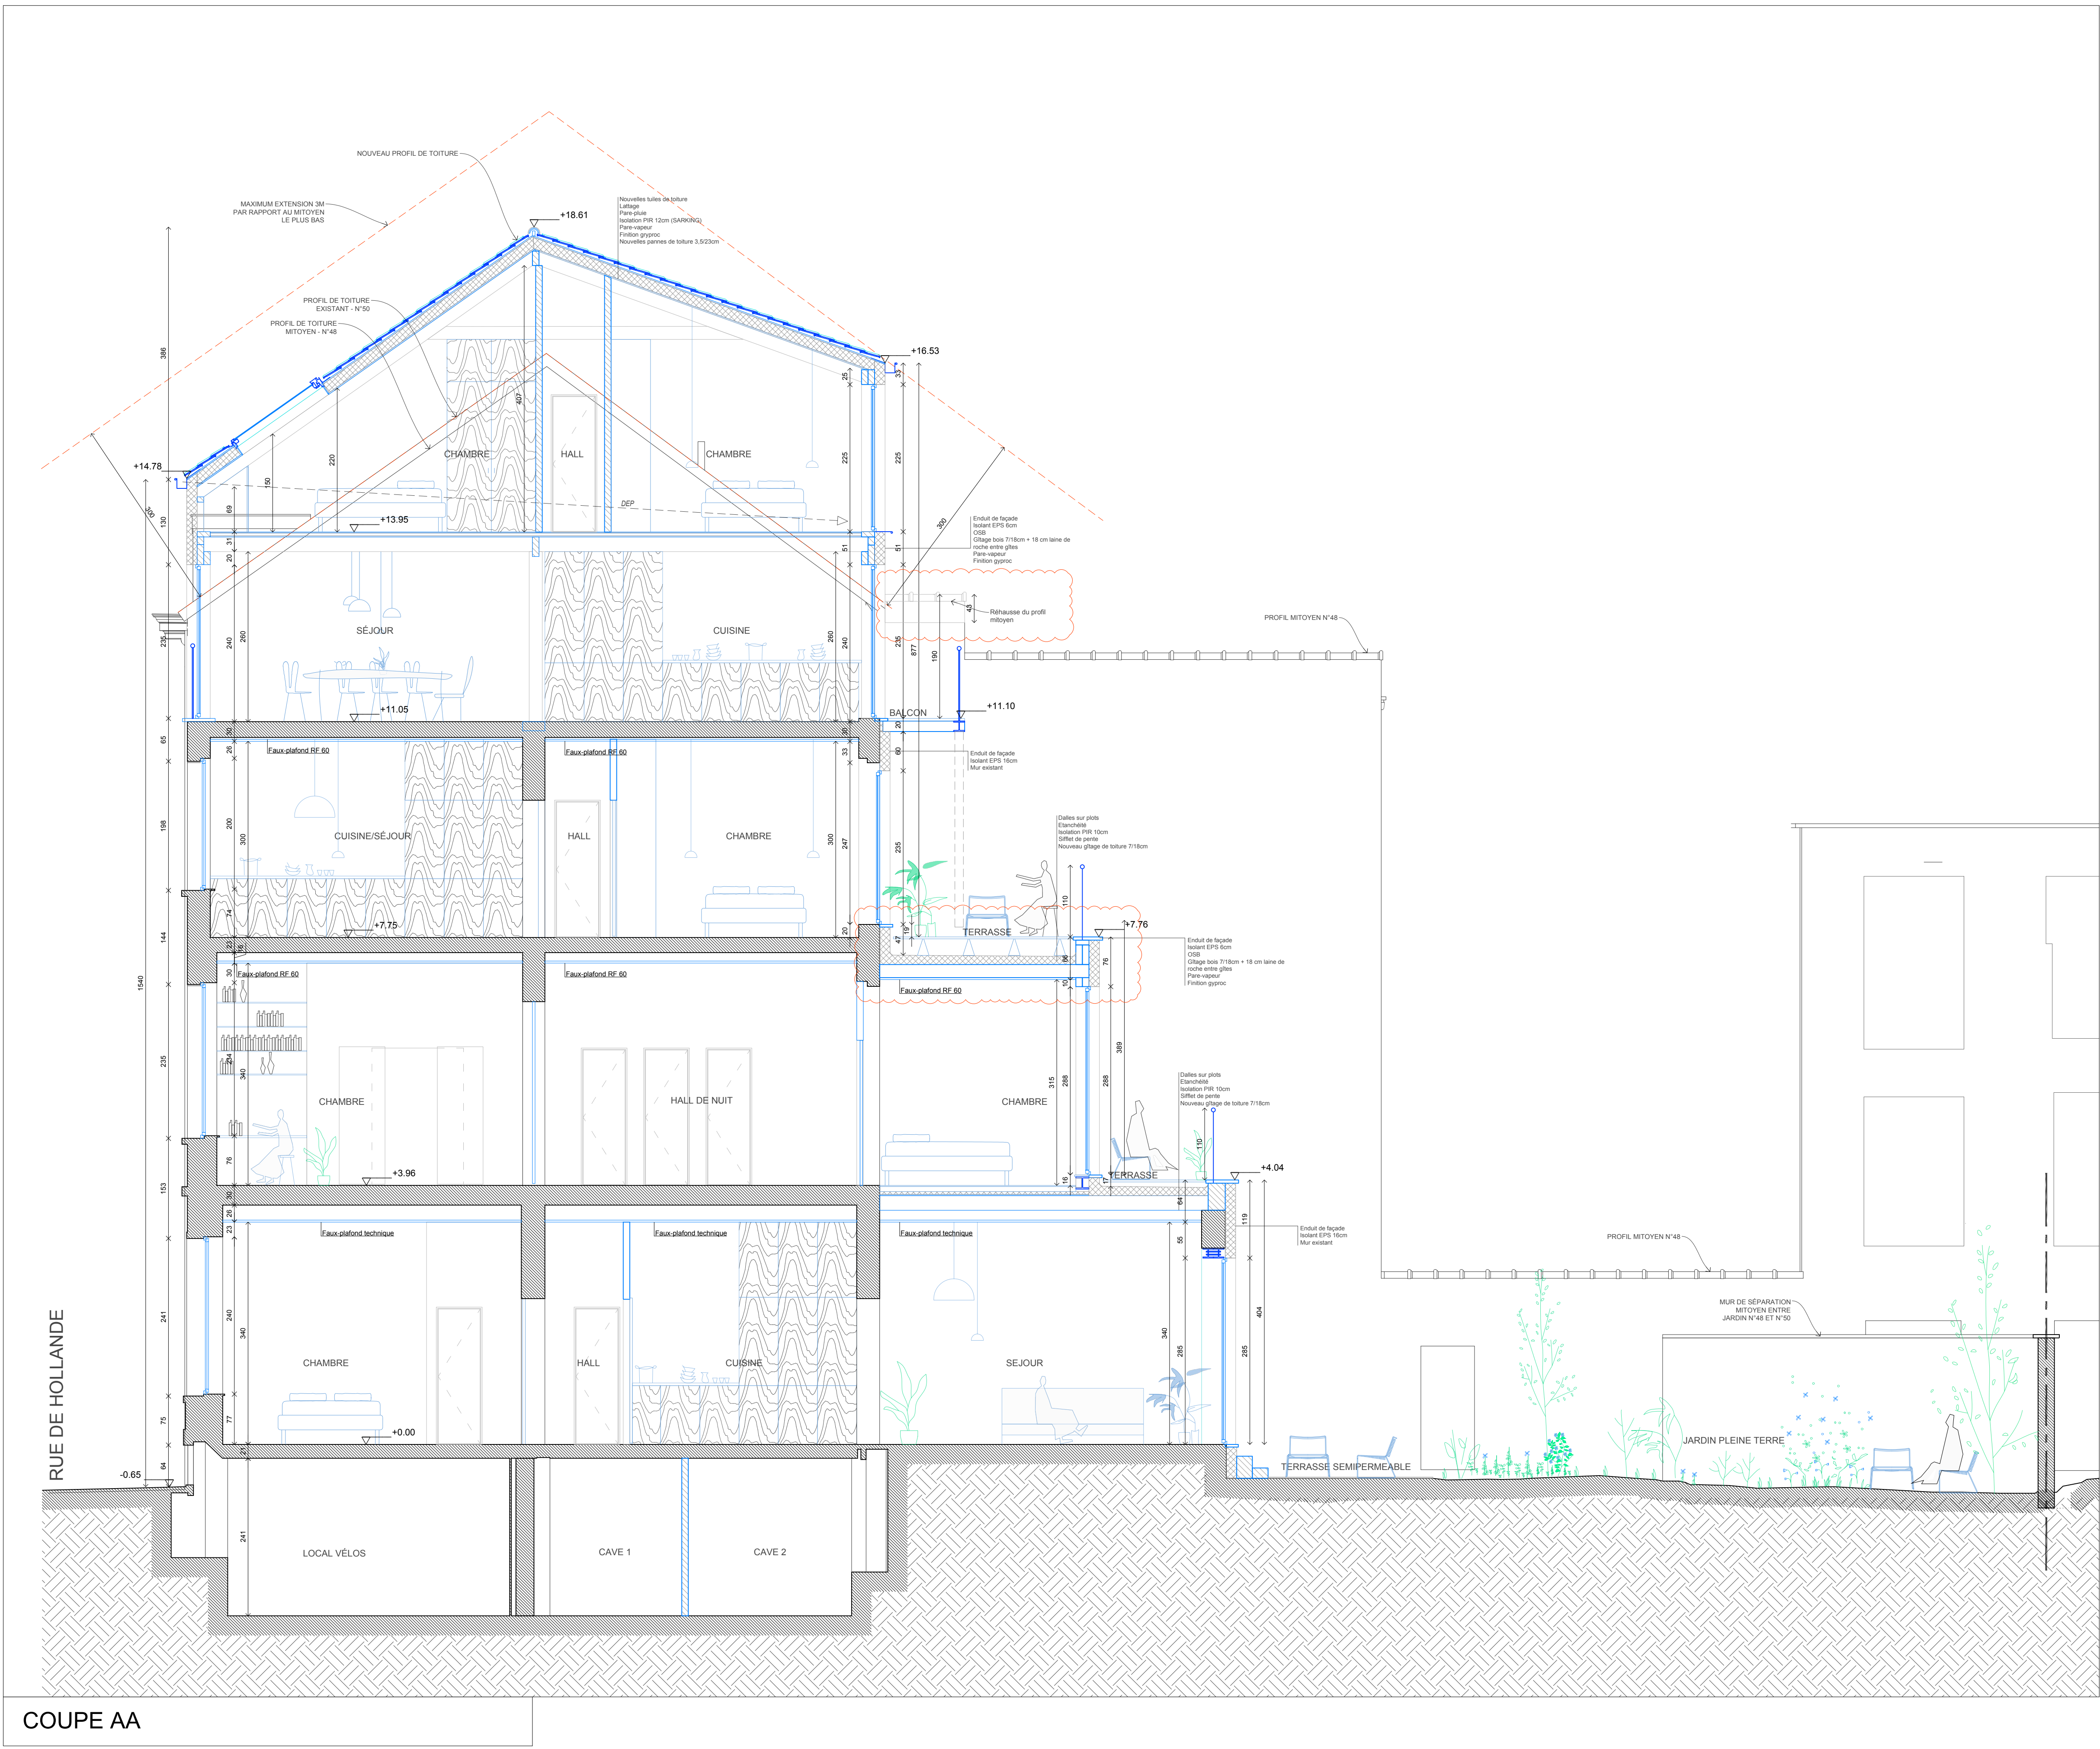

LEGENDE FACADES - SITUATION EXISTANTE

- 1- Parement en brique de façade - teinte rouge claire
- 2- Soubassement en pierre bleue
- 3- Porte d'entrée et ensemble boîtes aux lettres
- 4- Nouveau parement en brique de façade - teinte beige claire
- 5- Nouveau châssis bois - teinte naturelle
- 6- Nouvelle descente d'eau pluviale
- 7- Garde-corps en ferronnerie existant
- 8- Nouveau garde-corps en aluminium thermolaqué - barraudage vertical - teinte brune
- 9- Nouvelles tuiles de toiture en terre cuite - teinte rouge
- 10- Nouvelles fenêtres de toiture - velux
- 11- Nouvelle corniche en zinc - teinte naturelle
- 12- Nouvel enduit de façade sur isolant EPS - teinte claire
- 13- Nouveaux châssis en aluminium thermolaqué - teinte brune
- 14- Nouvelle frise de parement en carrelage - teinte brune
- 15- Nouveau couvre-mur en pierre bleue
- 16- Nouveau seuil en pierre bleue
- 17- Nouveau seuil en aluminium thermolaqué - teinte brune

DOSSIER DE DEMANDE DE PERMIS D'URBANISME

RÉNOVATION, TRANSFORMATION ET DIVISION D'UNE MAISON UNIFAMILIALE EN 3 LOGEMENTS. RÉALISATION D'UNE EXTENSION EN FAÇADE ARRIÈRE ET EN TOITURE.

SITUATION	RUE DE HOLLANDE, 50 - 1060 SAINT-GILLES
CADASTRE	n° 379 H10
REF. DOSSIER	DATE
-	13/02/2026

MÂÎTRE DE L'OUVRAGE	
---------------------	--

ARCHITECTURE	PEB
--------------	-----

LEGENDE GRAPHIQUE
CONSTRUCTION EXISTANTE
CONSTRUCTION PROJETÉE
DEMOLITION
PERIMÈTRE DE LA DEMANDE DE PERMIS D'URBANISME

STADE	ECH	TITRE DU PLAN	NUMERO	IND
DEMANDE PERMIS D'URBANISME	1/50	SITUATION PROJETÉE	07/07	B
DATE	NATURE DES MODIFICATIONS			
a 17/02/2026	premier dossier de PU introduit			
b 31/03/2026	Plans modificatifs suite à dossier incomplet du 13/03/2026			
c				
d				