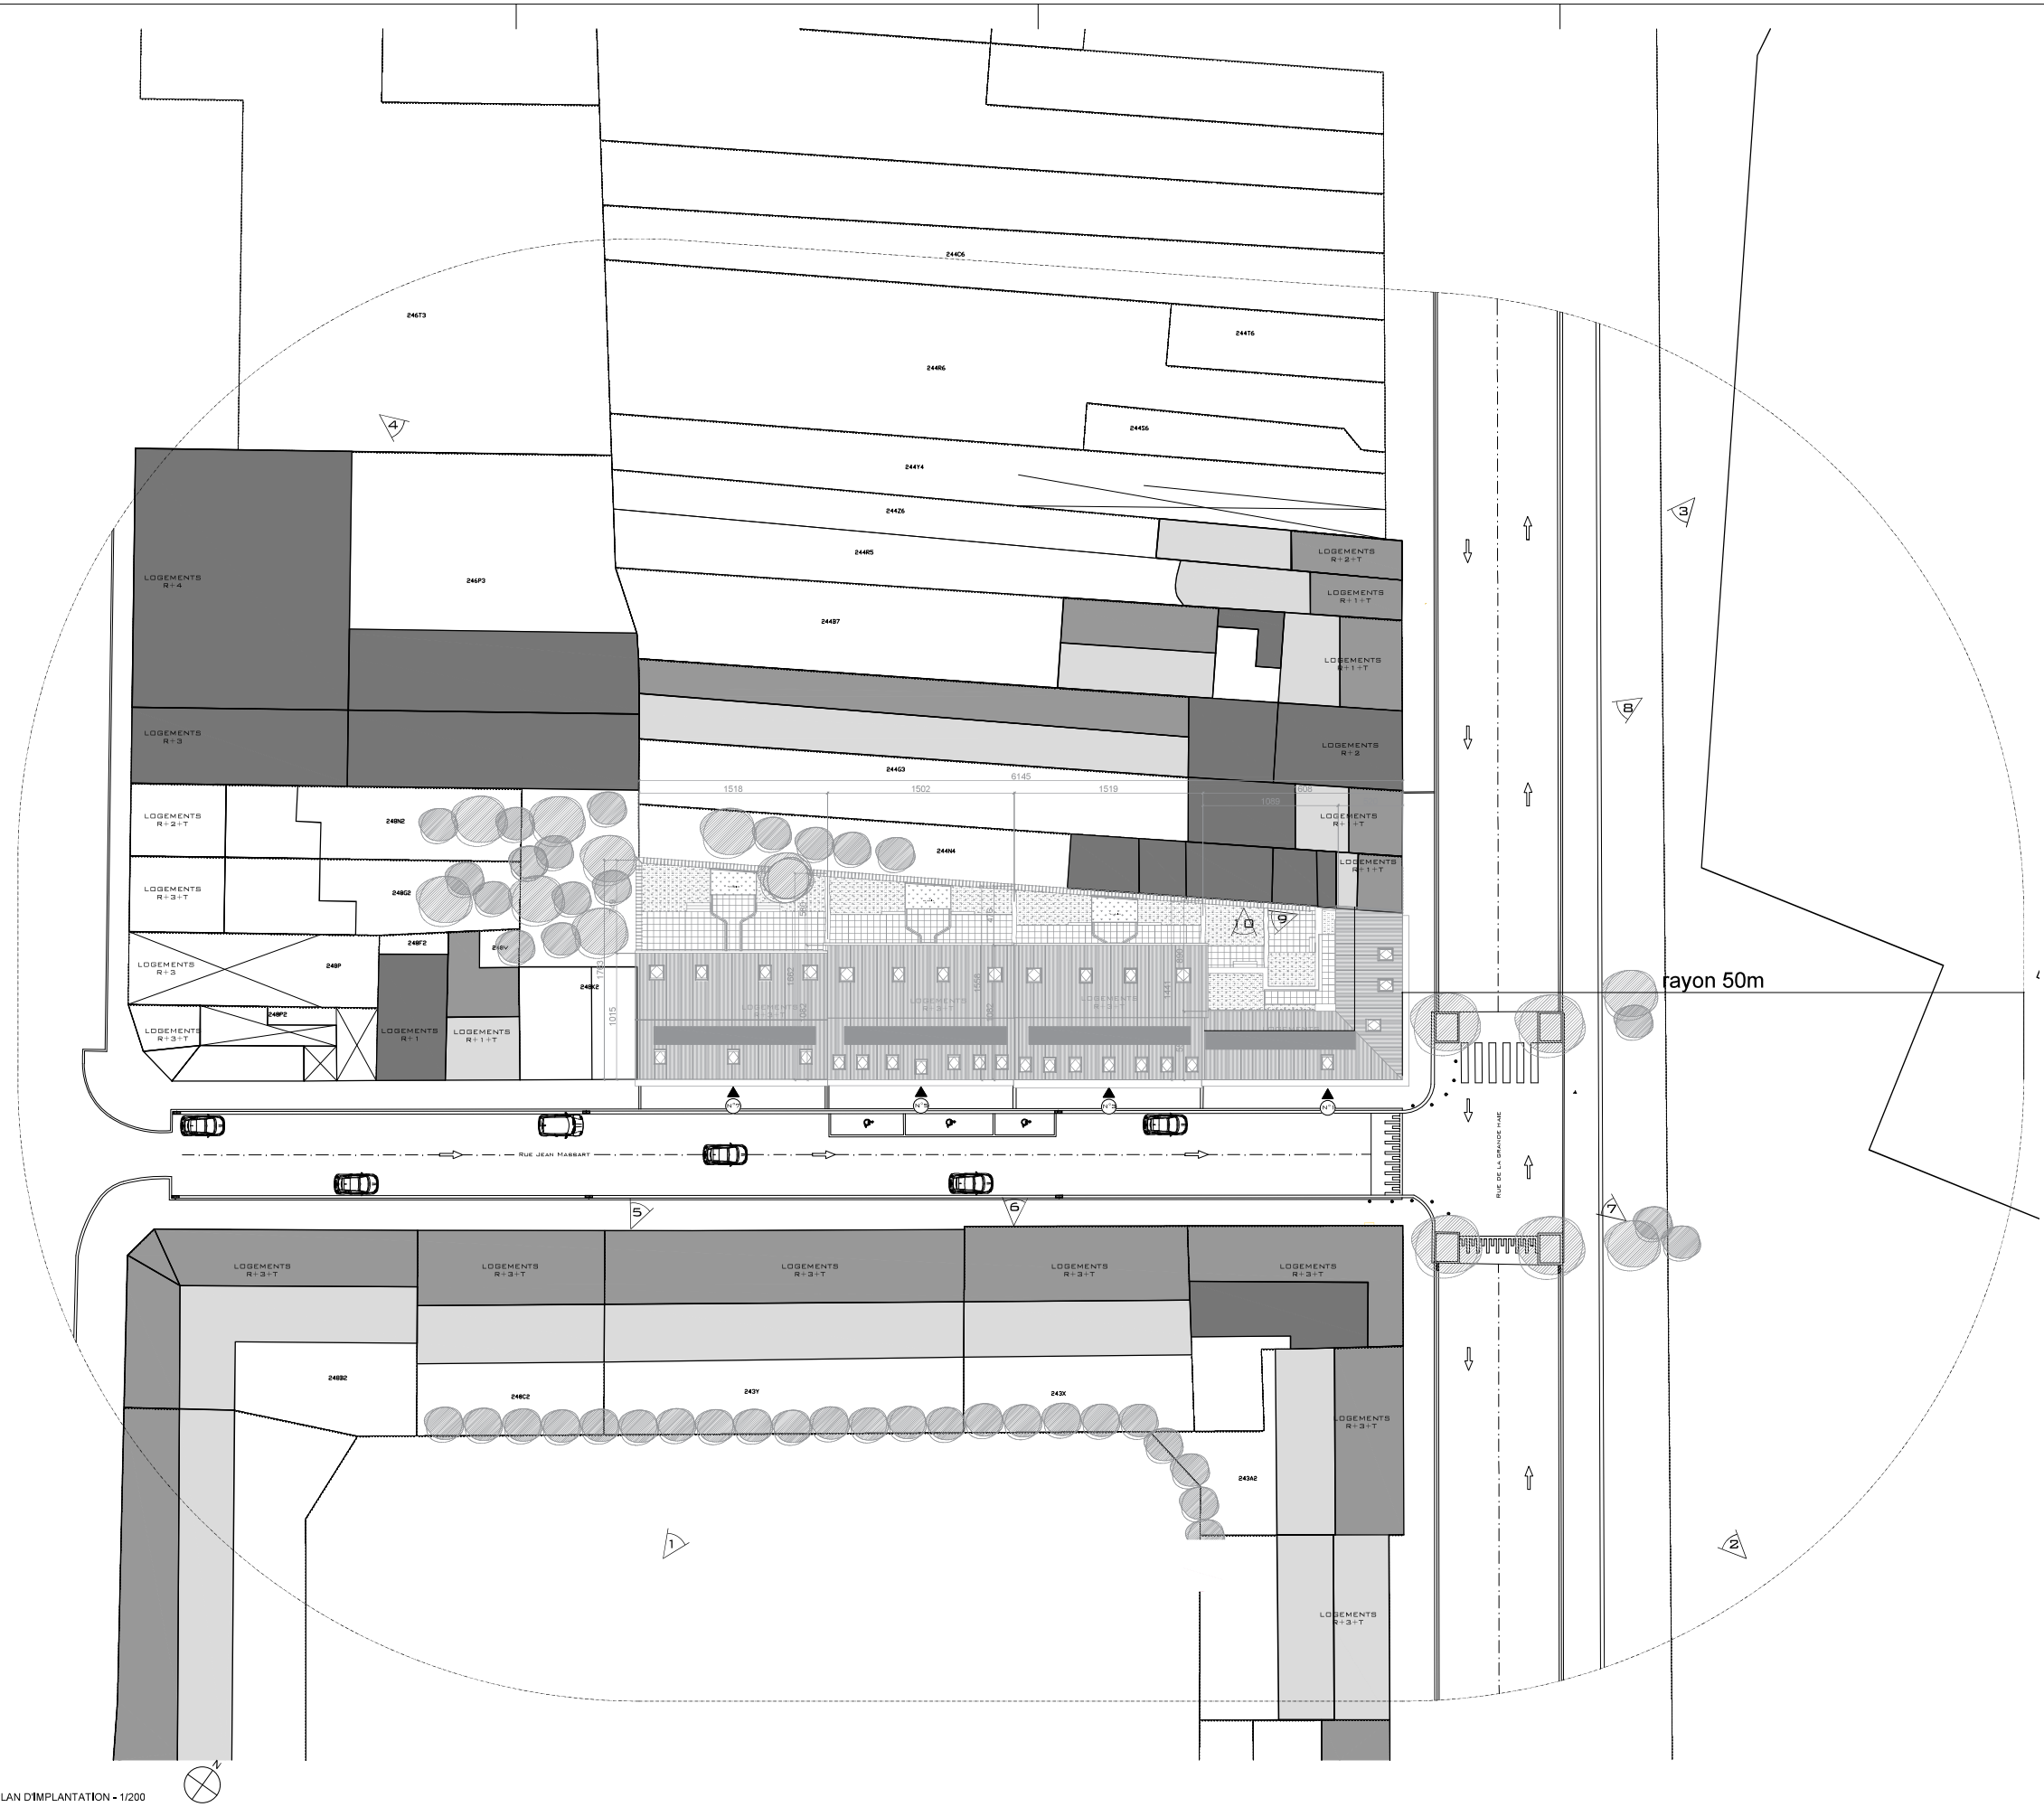


PLAN D'IMPLANTATION - 1/200

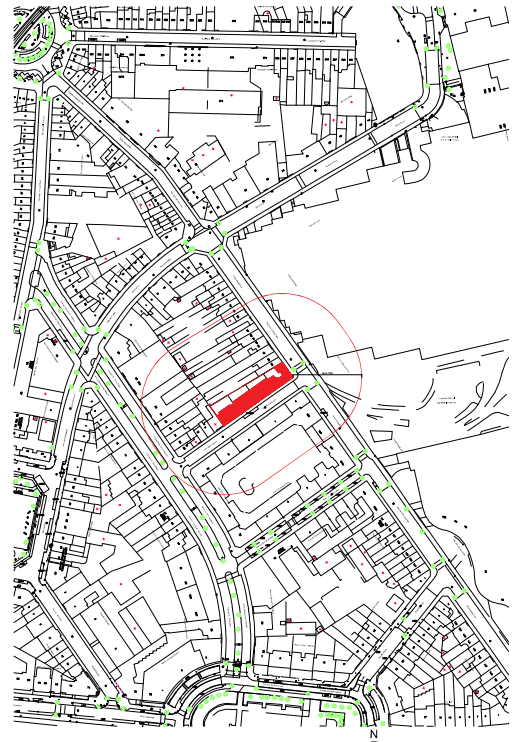

PLAN DE SITUATION - 1/2000

**TRANSFORMATION DE 4 IMMEUBLES DE LOGEMENTS SOCIAUX**

ADRESSE

Rue Jean Massart 1,3,5 et 7
1040 Etterbeek

MAITRE DE L'OUVRAGE

ARCHITECTES

**PLAN DE SITUATION**

**SITUATION PROJETEE : PLAN D'IMPLANTATION**

| | Modifications / Wijzigingen | Date / Datum |
|---|---|---|
| A | Corrections diverses et ajout légende | 25-06-2021 |
| B | Modifications suite à la commission de concertation | 16-03-2022 |
| C | Réintroduction PU | 16-09-2026 |
| D | | |

| | Modifications / Wijzigingen | Date / Datum |
|---|---|---|
| E | | |
| F | | |
| G | | |
| H | | |

| Stade / Fase | Date / Datum | Echelle / Schaal | Dossier n° | Plan n° | Ind. |
|---|---|---|---|---|---|
| PU | 16-09-2026 | 1/2000<br>1/200 | 746.20.02 | **PU01** | C |

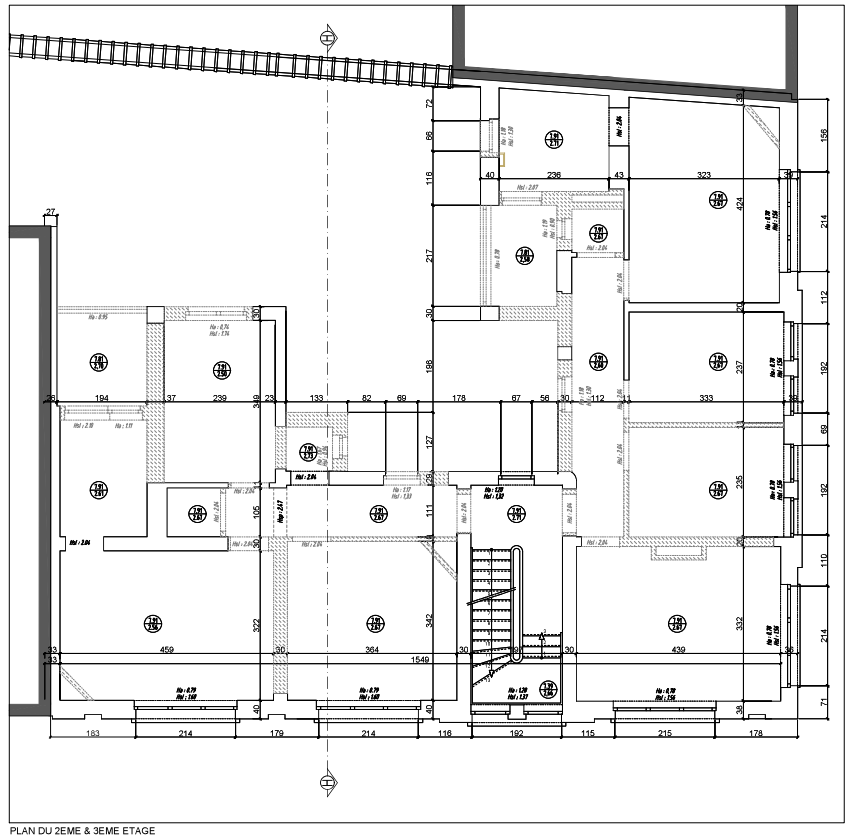

PLAN DU 2EME & 3EME ETAGE

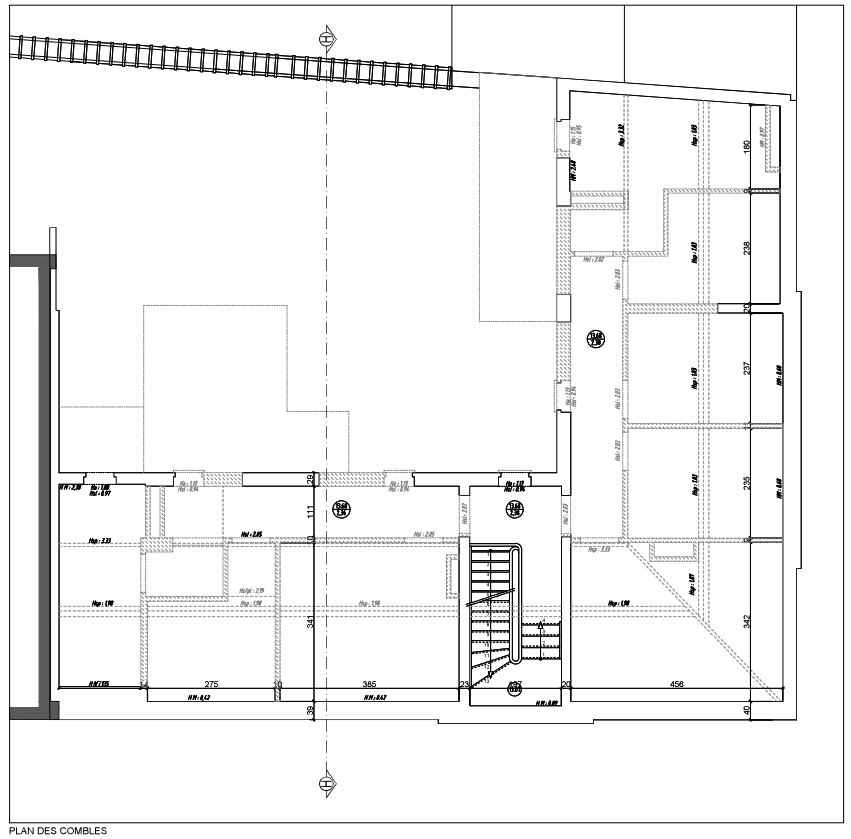

PLAN DES COMBLES

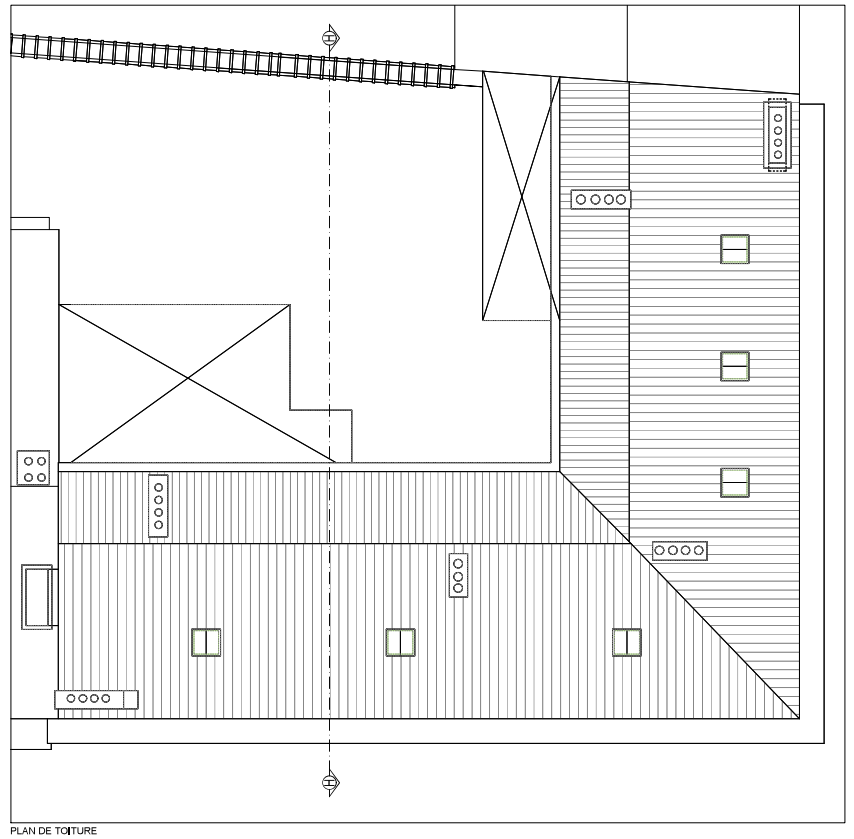

PLAN DE TOITURE

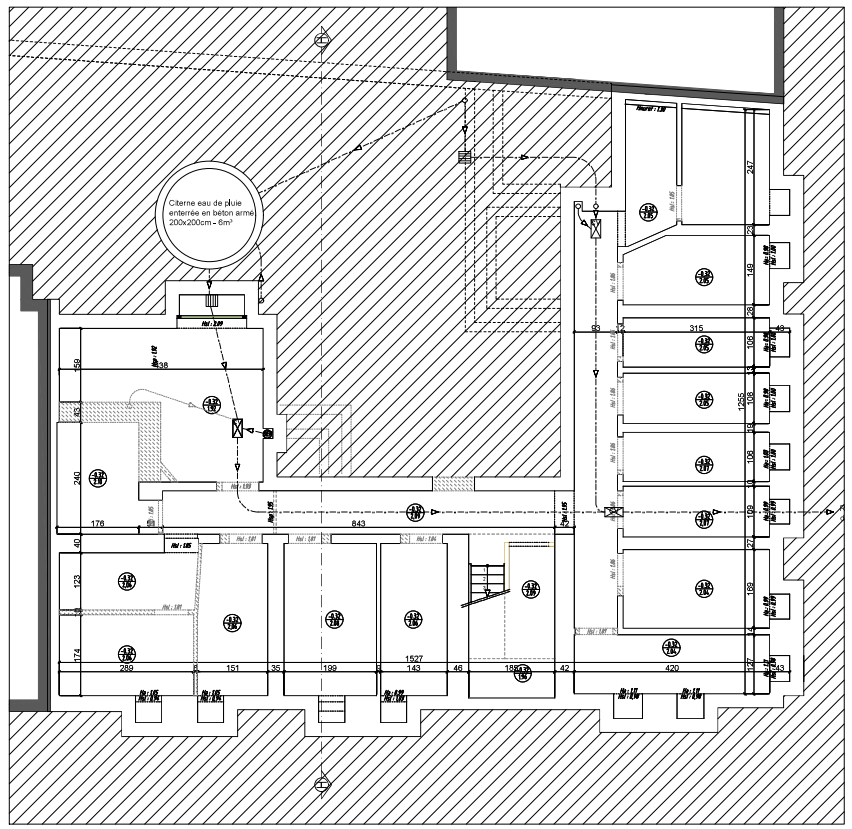


PLAN DE SOUS-SOL

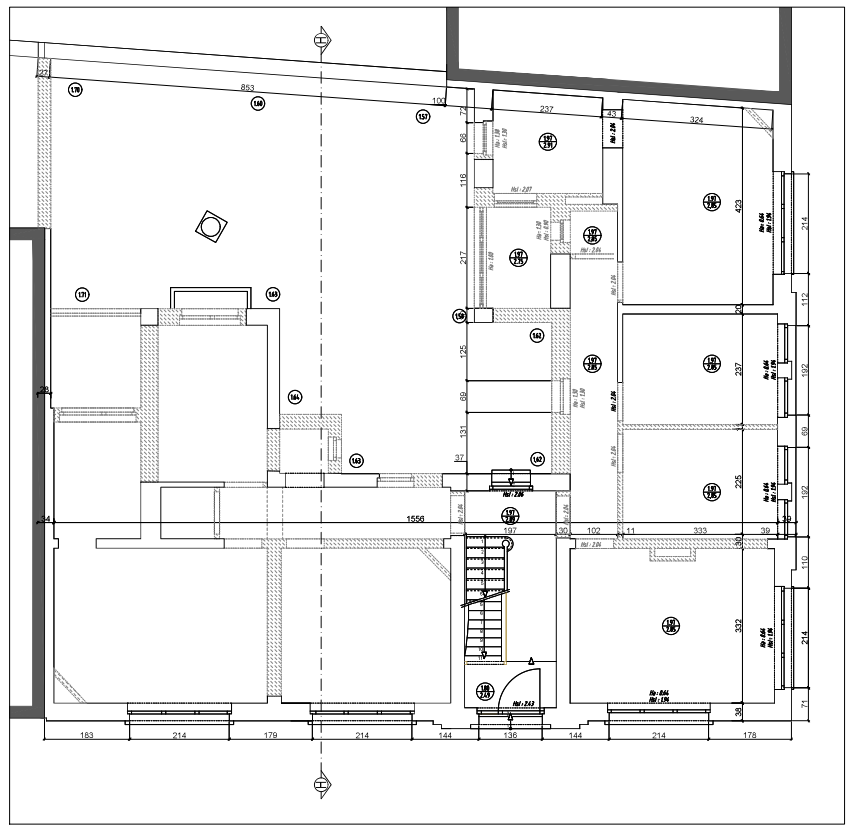

PLAN DE REZ-DE-CHAUSSEE

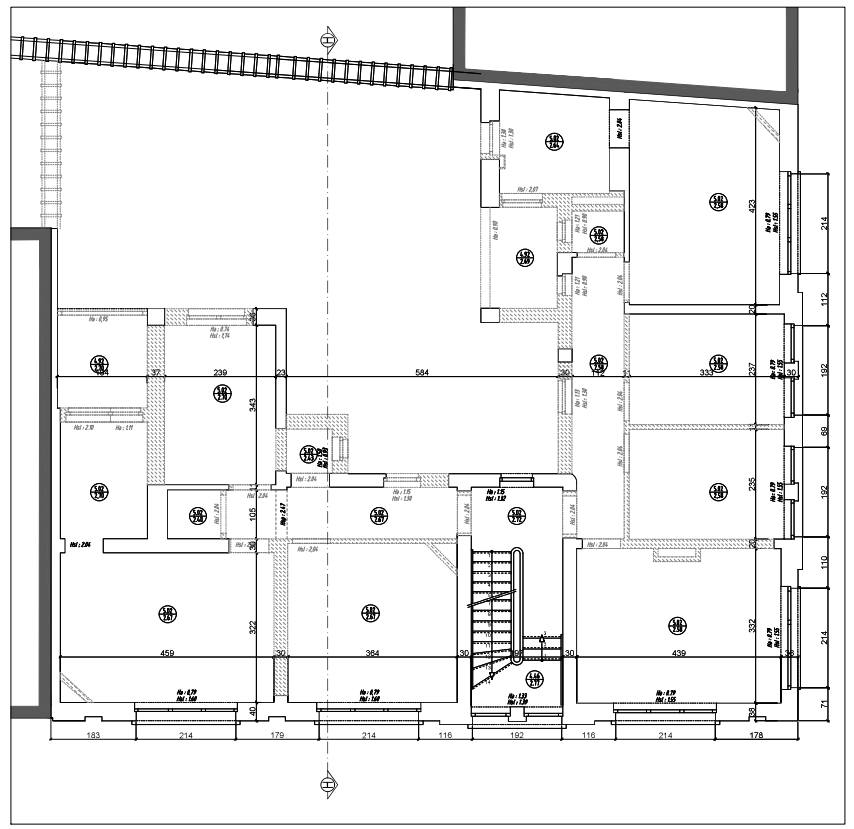

PLAN DU 1ER ETAGE

**TRANSFORMATION DE 4 IMMEUBLES DE LOGEMENTS SOCIAUX**

ADRESSE

Rue Jean Massart 1,3,5 et 7
1040 Etterbeek

MAÎTRE DE L'OUVRAGE

ARCHITECTES

**BATIMENT 1**

**SITUATION EXISTANTE : PLANS**

| | Modifications / Wijzigingen | Date / Datum |
|---|---|---|
| A | Corrections diverses et ajout légende | 25-06-2021 |
| B | Modifications suite à la commission de concertation | 18-03-2022 |
| C | Remiseaution PU | 16-09-2026 |
| D | | |

| | Modifications / Wijzigingen | Date / Datum |
|---|---|---|
| E | | |
| F | | |
| G | | |
| H | | |

| Stade / Fase | Date / Datum | Echelle / Schaal | Dossier n° | Plan n° | Ind. |
|---|---|---|---|---|---|
| PU | 16-09-2026 | 1/50 | 746.20.02 | **PU02** | C |

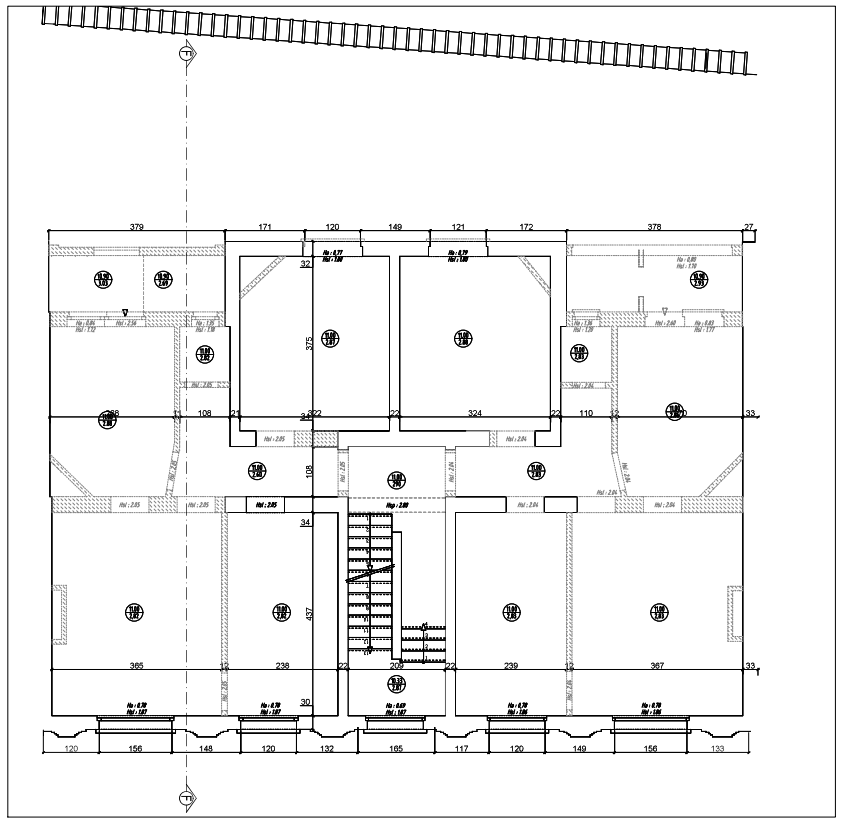

PLAN DU 3EME ETAGE

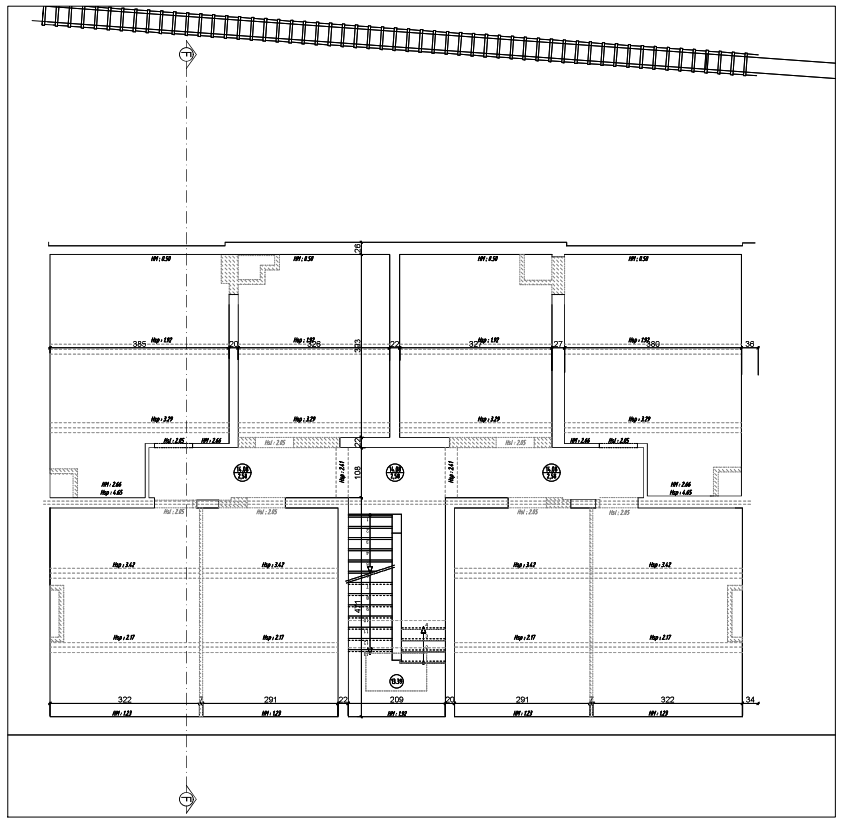

PLAN DES COMBLES

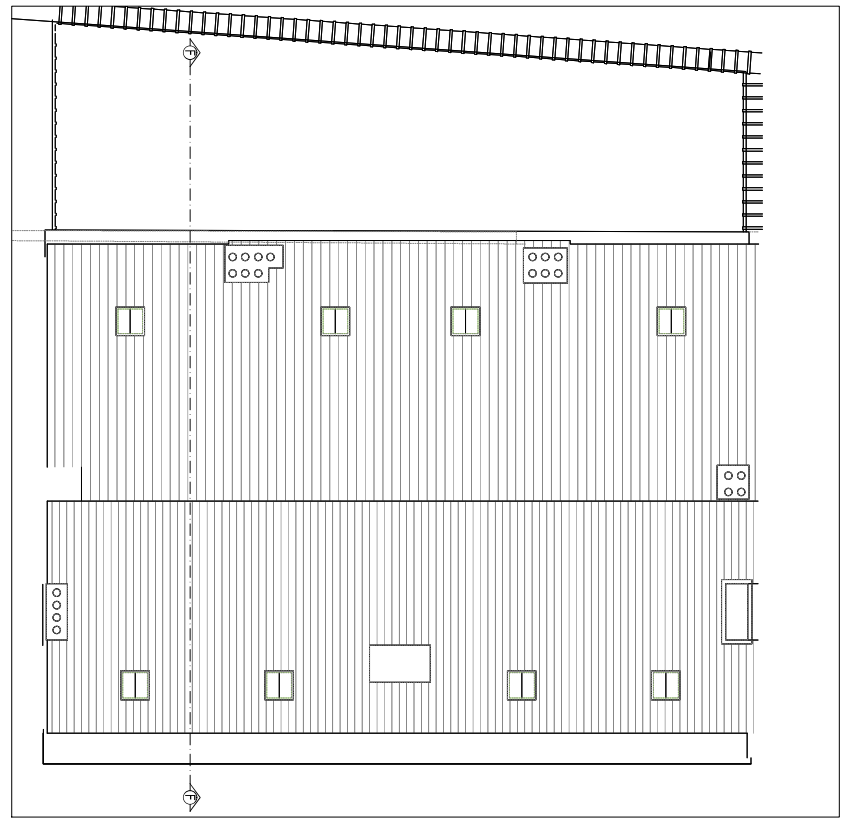

PLAN DE TOITURE

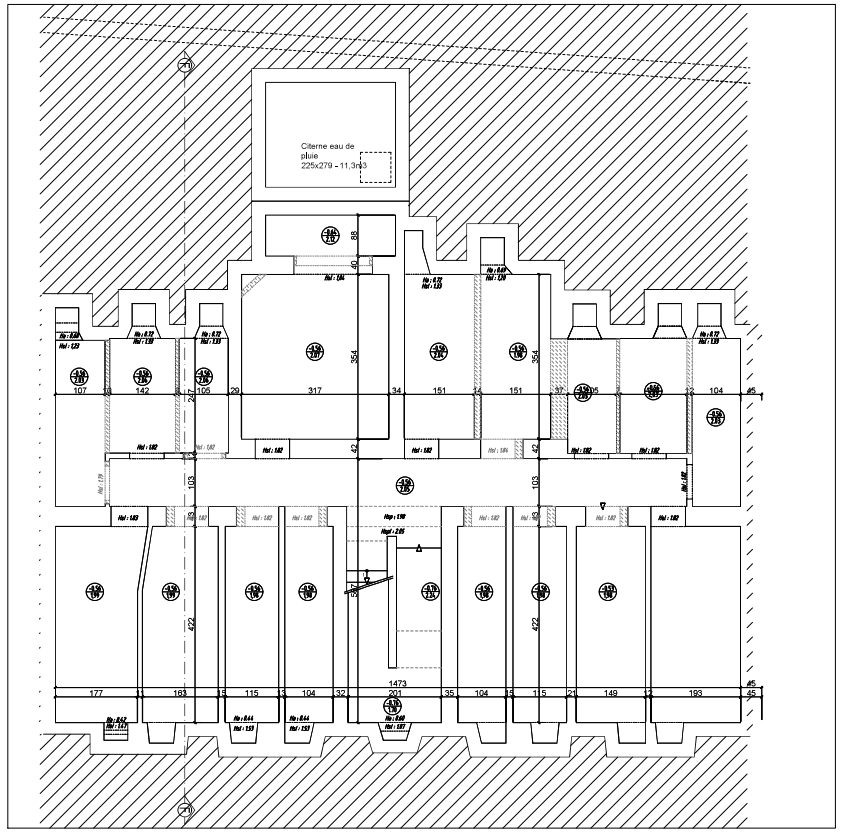


PLAN DE SOUS-SOL

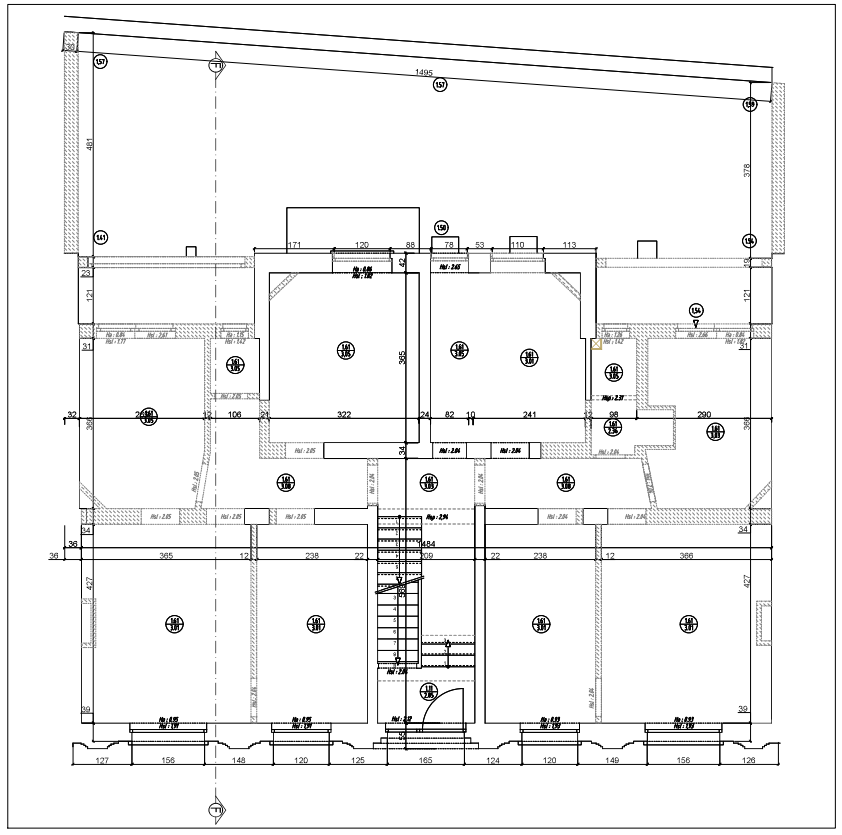

PLAN DE REZ-DE-CHAUSSEE

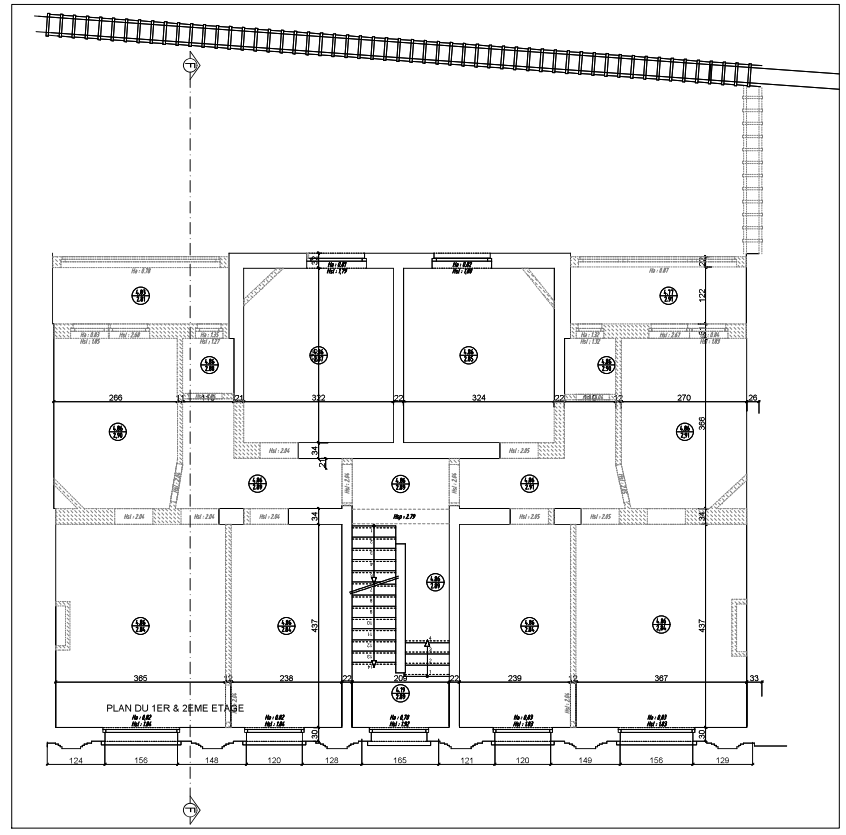


PLAN DU 1ER ET 2EME ETAGE

# TRANSFORMATION DE 4 IMMEUBLES DE LOGEMENTS SOCIAUX

ADRESSE
Rue Jean Massart 1,3,5 et 7
1040 Etterbeek

MAITRE DE L'OUVRAGE

ARCHITECTES

**BATIMENT 3**

**SITUATION EXISTANTE : PLANS**

| | Modifications / Wijzigingen | Date / Datum |
|---|---|---|
| A | Corrections diverses et ajout légende | 25-06-2021 |
| B | Modifications suite à la commission de concertation | 16-03-2022 |
| C | Reintroduction PU | 16-09-2026 |
| D | | |

| | Modifications / Wijzigingen | Date / Datum |
|---|---|---|
| E | | |
| F | | |
| G | | |
| H | | |

| Stade / Fase | Date / Datum | Echelle / Schaal | Dossier n° | Plan n° | Ind. |
|---|---|---|---|---|---|
| PU | 16-09-2026 | 1/50 | 746.20.02 | **PU03** | C |

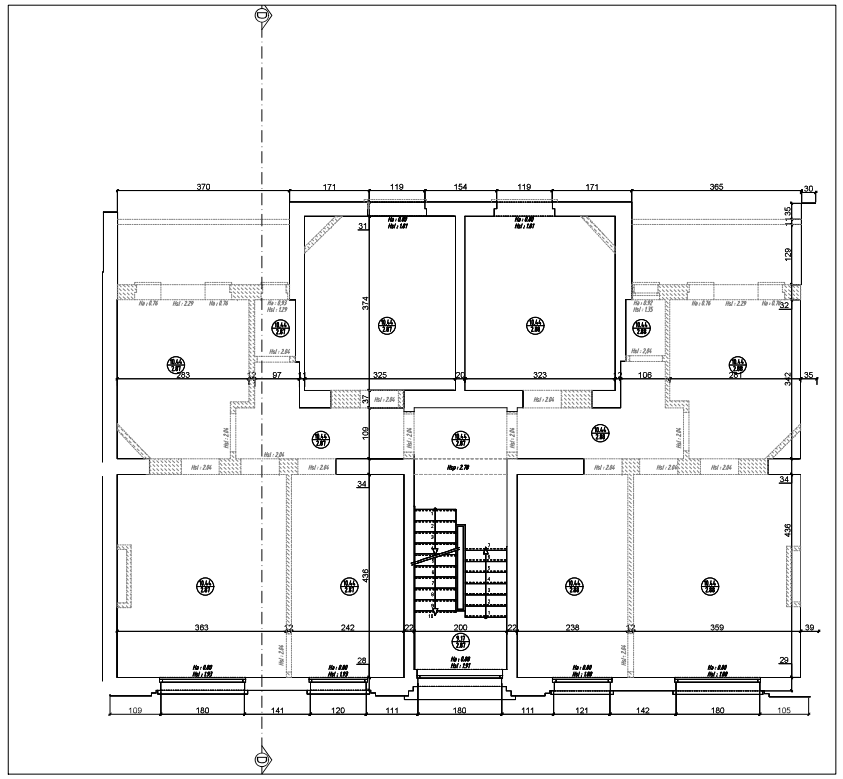

PLAN DU 3EME ETAGE

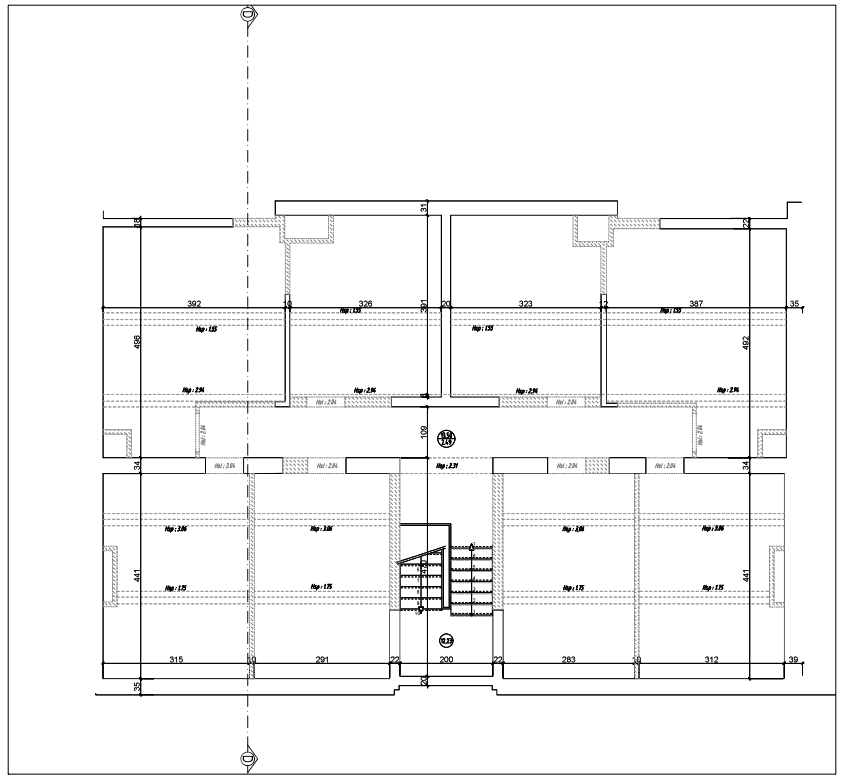

PLAN DES COMBLES

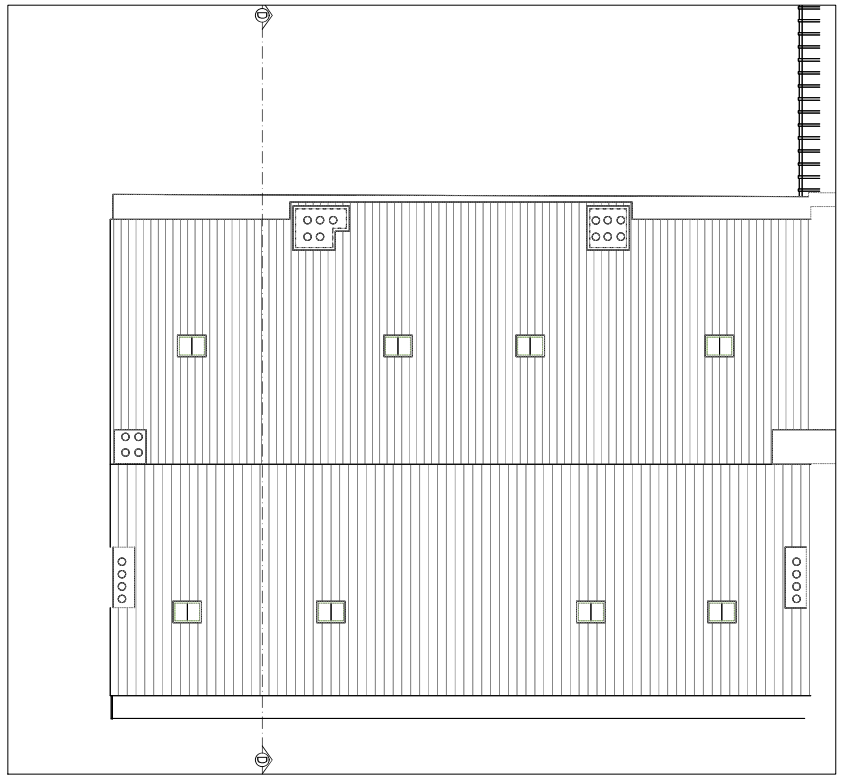

PLAN DE TOITURE

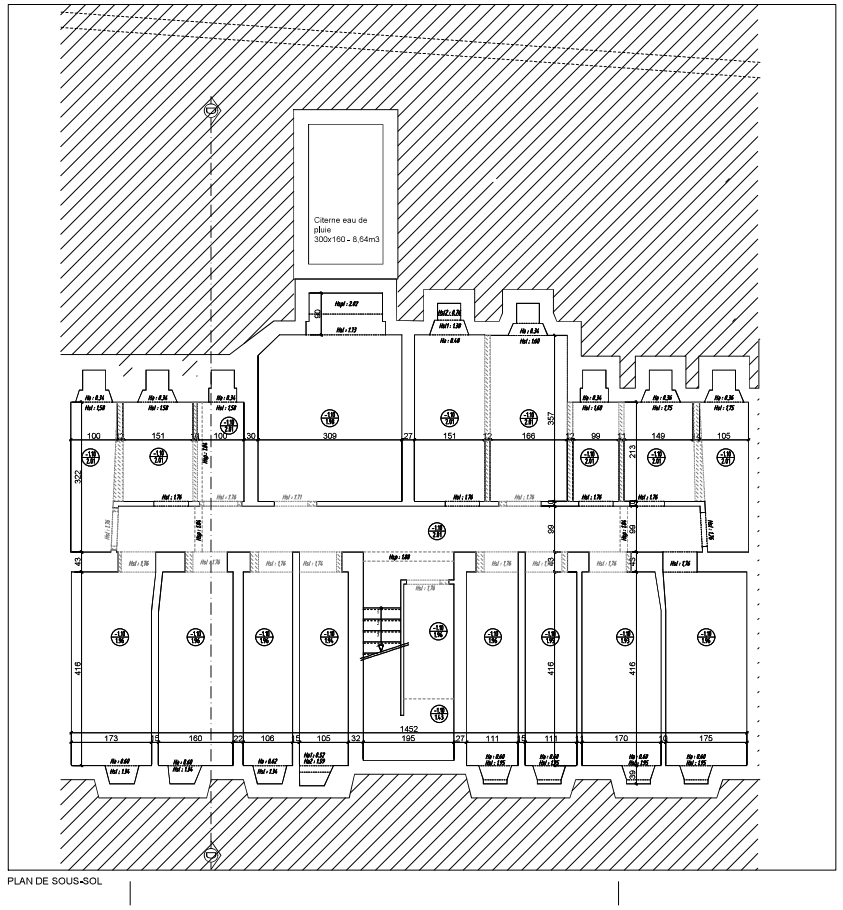


PLAN DE SOUS-SOL

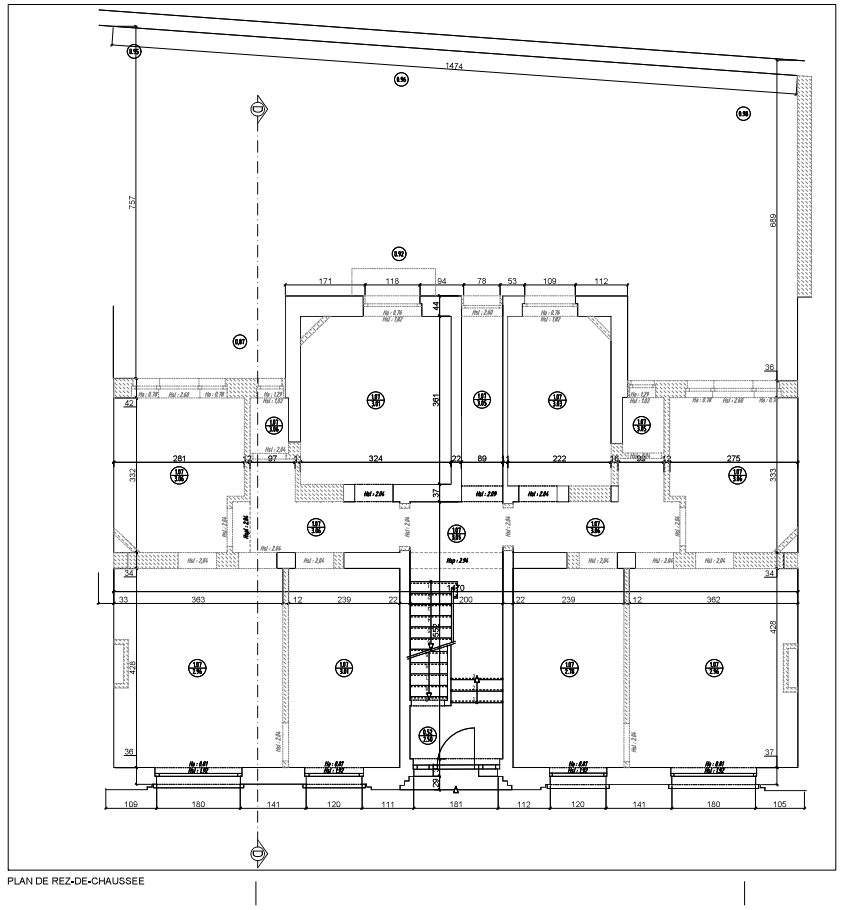

PLAN DE REZ-DE-CHAUSSEE

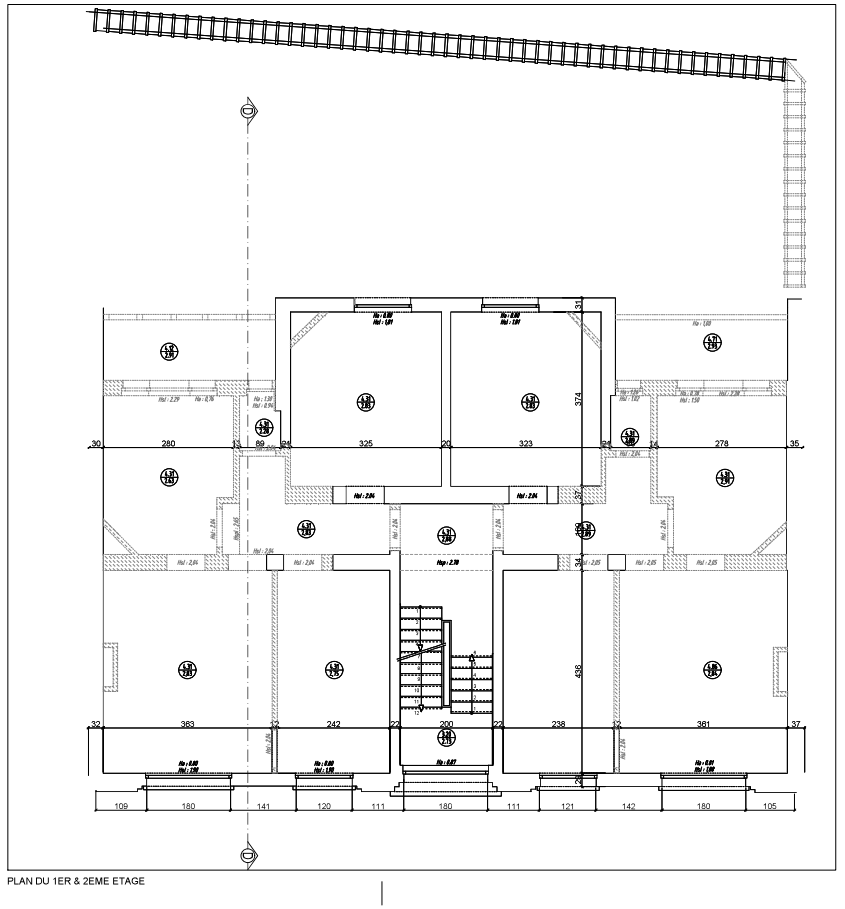

PLAN DU 1ER & 2EME ETAGE

**TRANSFORMATION DE 4 IMMEUBLES DE LOGEMENTS SOCIAUX**

ADRESSE

Rue Jean Massart 1,3,5 et 7
1040 Etterbeek

MAÎTRE DE L'OUVRAGE

ARCHITECTES

**BATIMENT 5**

**SITUATION EXISTANTE : PLANS**

| | Modifications / Wijzigingen | Date / Datum | | Modifications / Wijzigingen | Date / Datum |
|---|---|---|---|---|---|
| A | Corrections diverses et ajout légende | 25-06-2021 | E | | |
| B | Modifications suite à la commission de concertation | 18-03-2022 | F | | |
| C | Reintroduction PU | 15-09-2026 | G | | |
| D | | | H | | |

| Stade / Fase | Date / Datum | Echelle / Schaal | Dossier n° | Plan n° | Ind. |
|---|---|---|---|---|---|
| PU | 16-09-2026 | 1/50 | 746.20.02 | **PU04** | C |

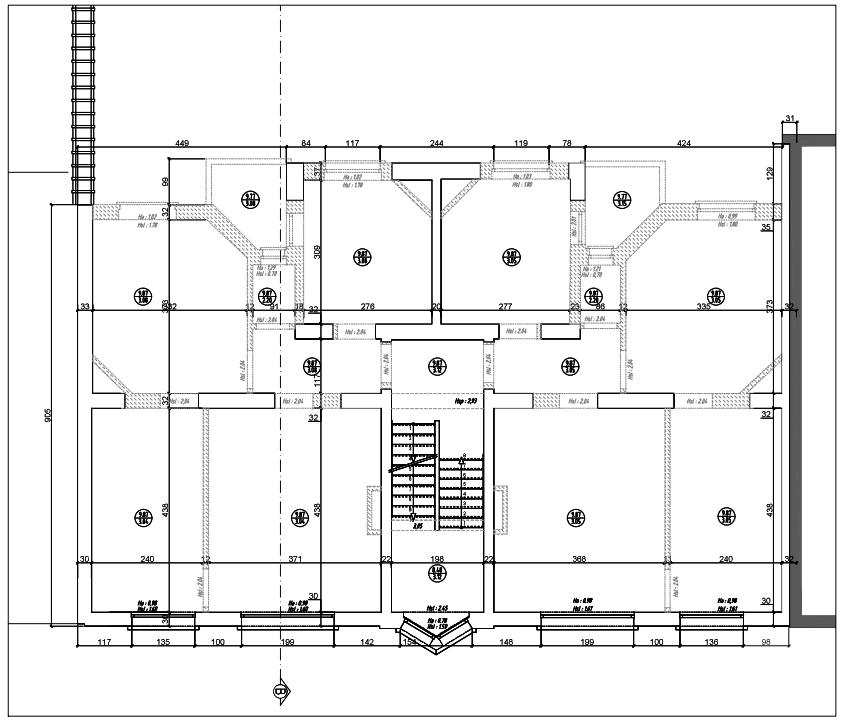

PLAN DU 3EME ETAGE

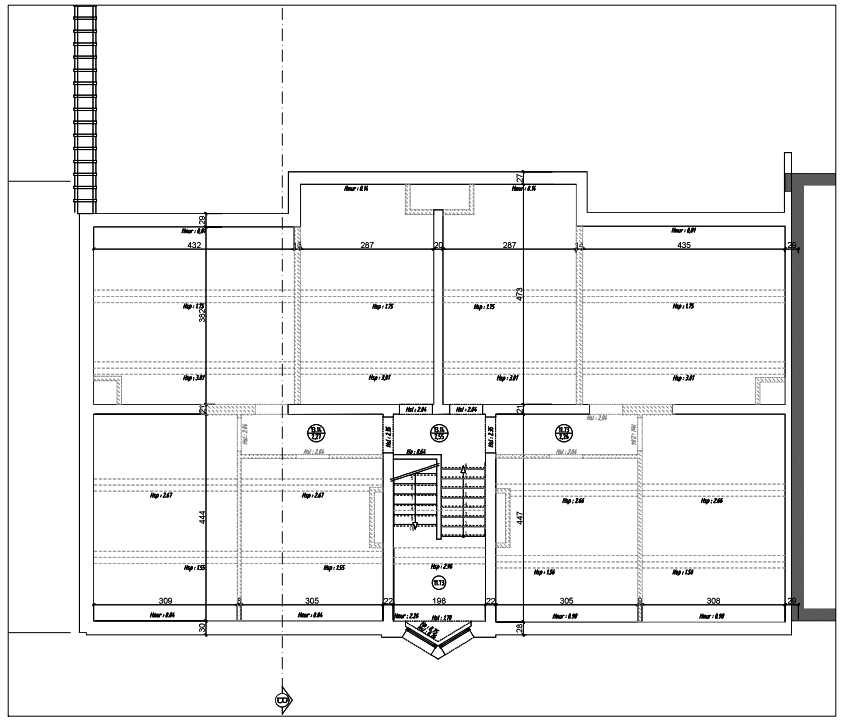

PLAN DES COMBLES

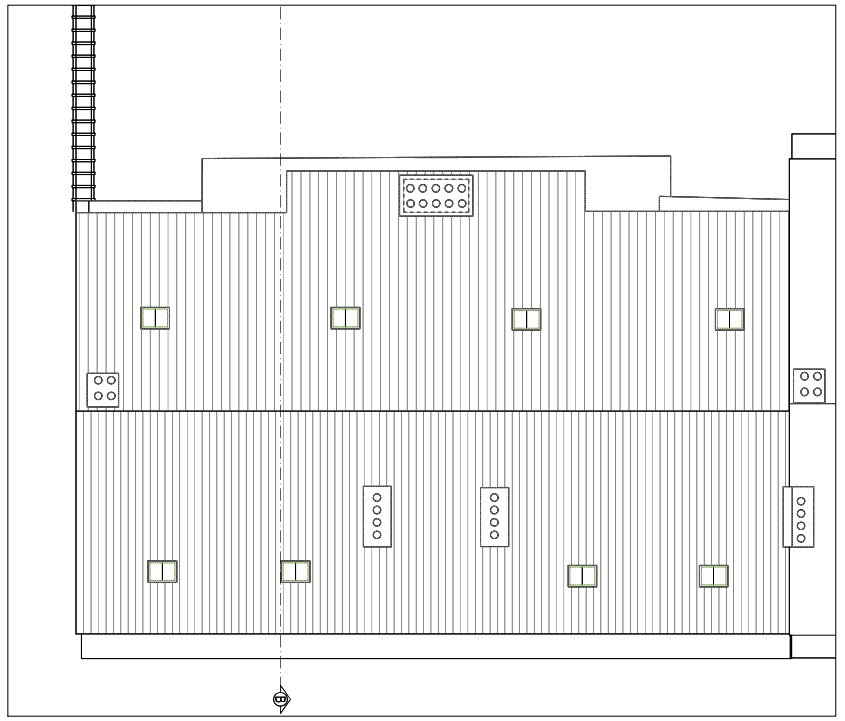

PLAN DE TOITURE

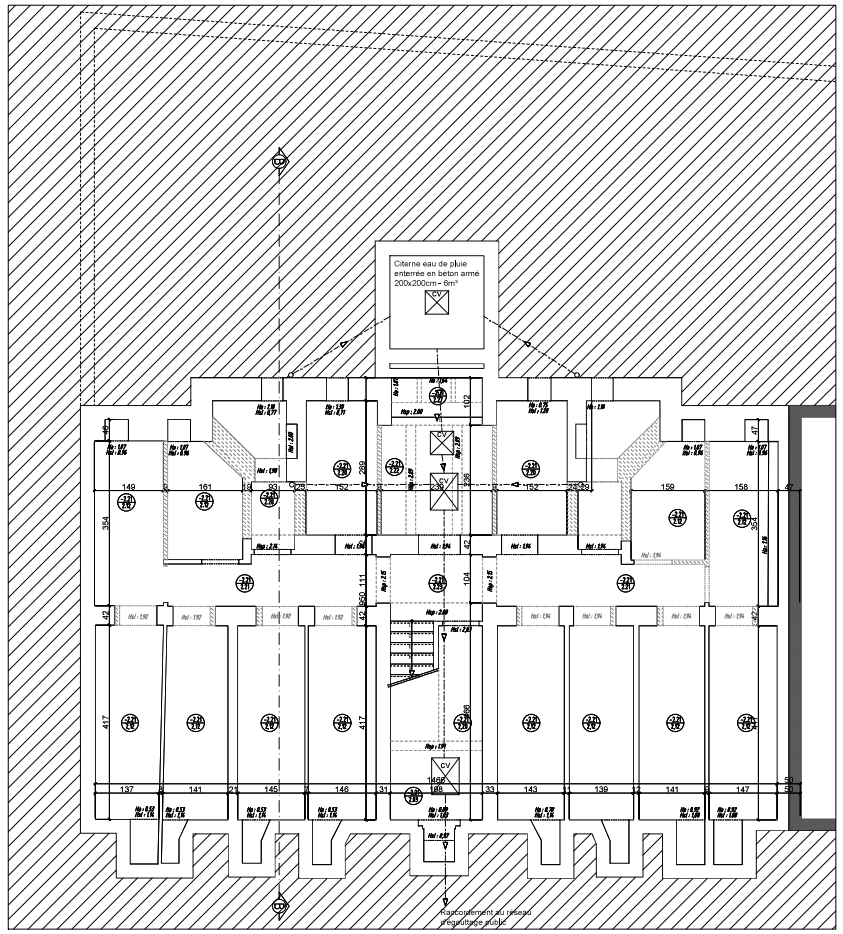


PLAN DE SOUS-SOL

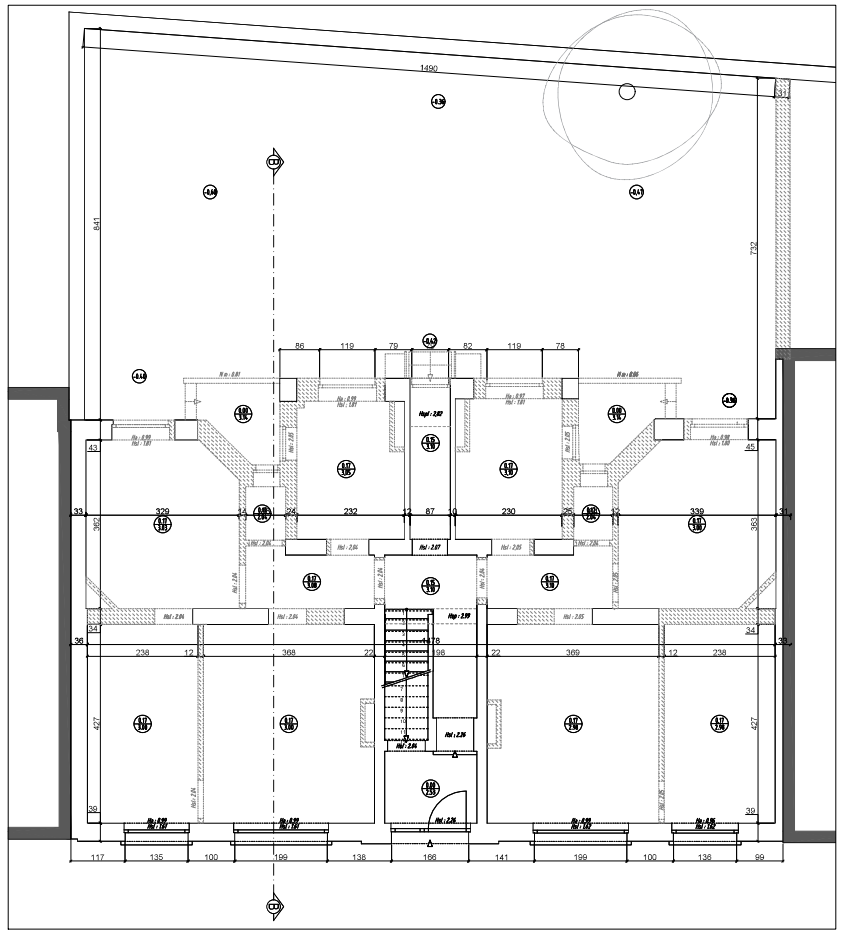

PLAN DE REZ-DE-CHAUSSEE

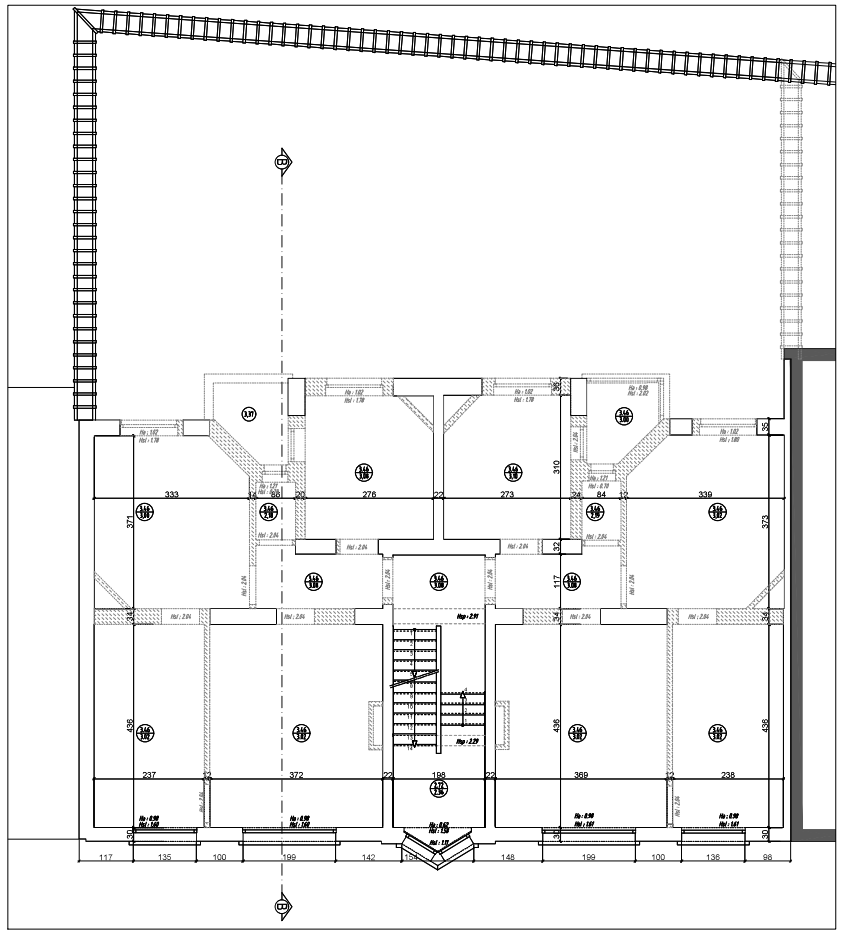

PLAN DU 1ER & 2EME ETAGE

**TRANSFORMATION DE 4 IMMEUBLES DE LOGEMENTS SOCIAUX**

ADRESSE
Rue Jean Massart 1,3,5 et 7
1040 Etterbeek

MAÎTRE DE L'OUVRAGE

ARCHITECTES

**BATIMENT 7**

**SITUATION EXISTANTE : PLANS**

| | Modifications / Wijzigingen | Date / Datum | | Modifications / Wijzigingen | Date / Datum |
|---|---|---|---|---|---|
| A | Corrections diverses et ajout légende | 25-06-2021 | E | | |
| B | Modifications suite à la commission de concertation | 19-03-2022 | F | | |
| C | Reintroduction PU | 16-09-2026 | G | | |
| D | | | H | | |

| Stade / Fase | Date / Datum | Echelle / Schaal | Dossier n° | Plan n° | Ind. |
|---|---|---|---|---|---|
| PU | 16-09-2026 | 1/50 | 746.20.02 | **PU05** | C |

| Dessin / Plan | Date / Datum | Echelle / Schaal | Dessiné / Getekend | Ref. |
|---|---|---|---|---|
| PU | 19/04/2022 | 1/50 | 744.20.02 | PU06 |

| | Modifications / Wijzigingen | Date / Datum |
|---|---|---|
| A | Demande de permis de bâtir/stedenbouwkundige vergunning | 19/04/2022 |
| B | Modifications suite à la réunion de concertation / Wijzigingen na overleg | 15/06/2022 |
| C | Modifications suite à la réunion de concertation / Wijzigingen na overleg | 15/06/2022 |
| D | Modifications suite à la réunion de concertation / Wijzigingen na overleg | 15/06/2022 |
| E | Demande de permis de bâtir/stedenbouwkundige vergunning | 21/07/2022 |
| F | Modifications suite à la réunion de concertation / Wijzigingen na overleg | 15/06/2022 |
| G | Modifications suite à la réunion de concertation / Wijzigingen na overleg | 15/06/2022 |
| H | Modifications / Wijzigingen | Date / Datum |

**TRANSFORMATION DE 4 IMMEUBLES DE LOGEMENTS SOCIAUX**

ADRESSE
Rue Jean Massart 1, 3, 5, et 7
1040 Etterbeek

MAÎTRE DE L'OUVRAGE

ARCHITECTES

**BATIMENT 7, 5, 3 & 1**
**SITUATION EXISTANTE : ELEVATION RUE JEAN MASSART**
**SITUATION EXISTANTE : ELEVATION ARRIERE**

ELEVATION RUE JEAN MASSART

RUE DE LA GRANDE HAIE

ELEVATION ARRIERE

RUE DE LA GRANDE HAIE • GROTE HAAGSTRAAT

LEGENDE

1. Briques
2. Crépi
3. Béton
4. Pierre naturelle
5. Pierre bleue
6. Tuile
7. Ardoise d'eau en zinc
8. Tôle
9. Ardoise d'eau en PVC
10. Châssis en PVC blanc

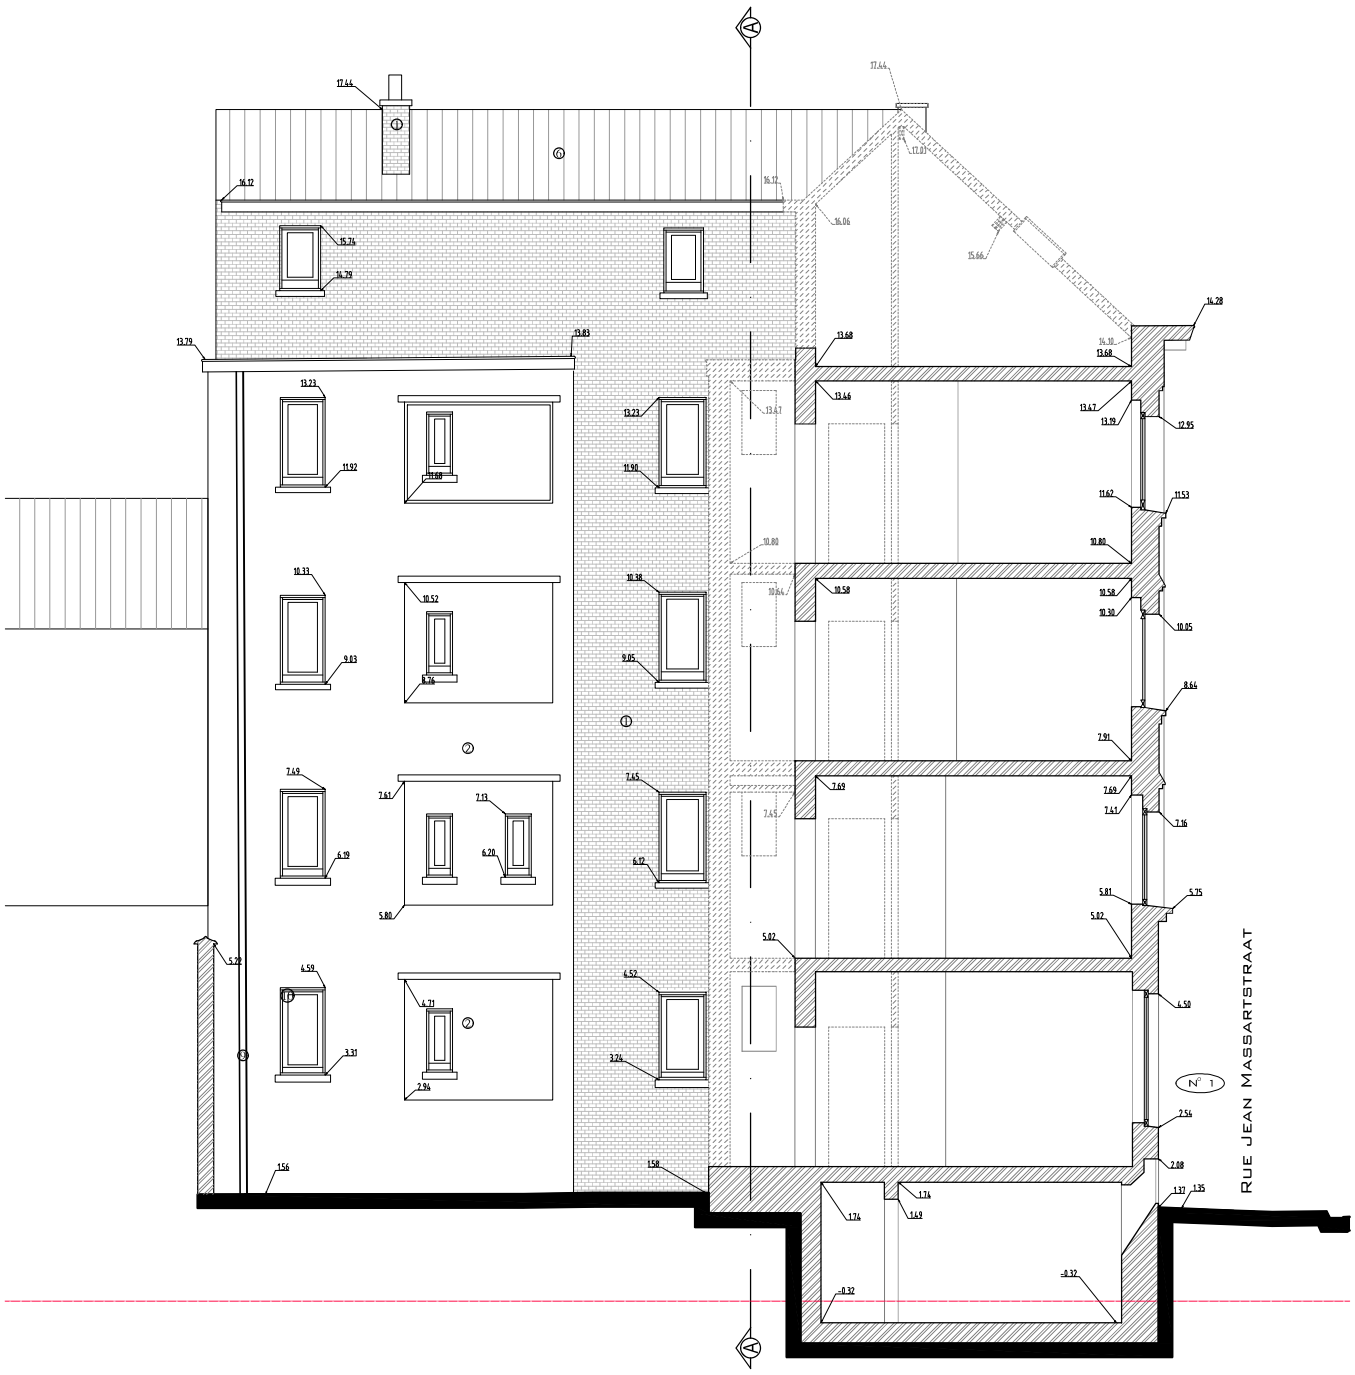


LEGENDE

1. Briques
2. Enduit
3. Béton
4. Pierre naturelle
5. Pierre bleue
6. Tuile
7. Descente d'eau en zinc
8. Tabatière
9. Descente d'eau en PVC
10. Châssis en PVC blanc

COUPE HH'

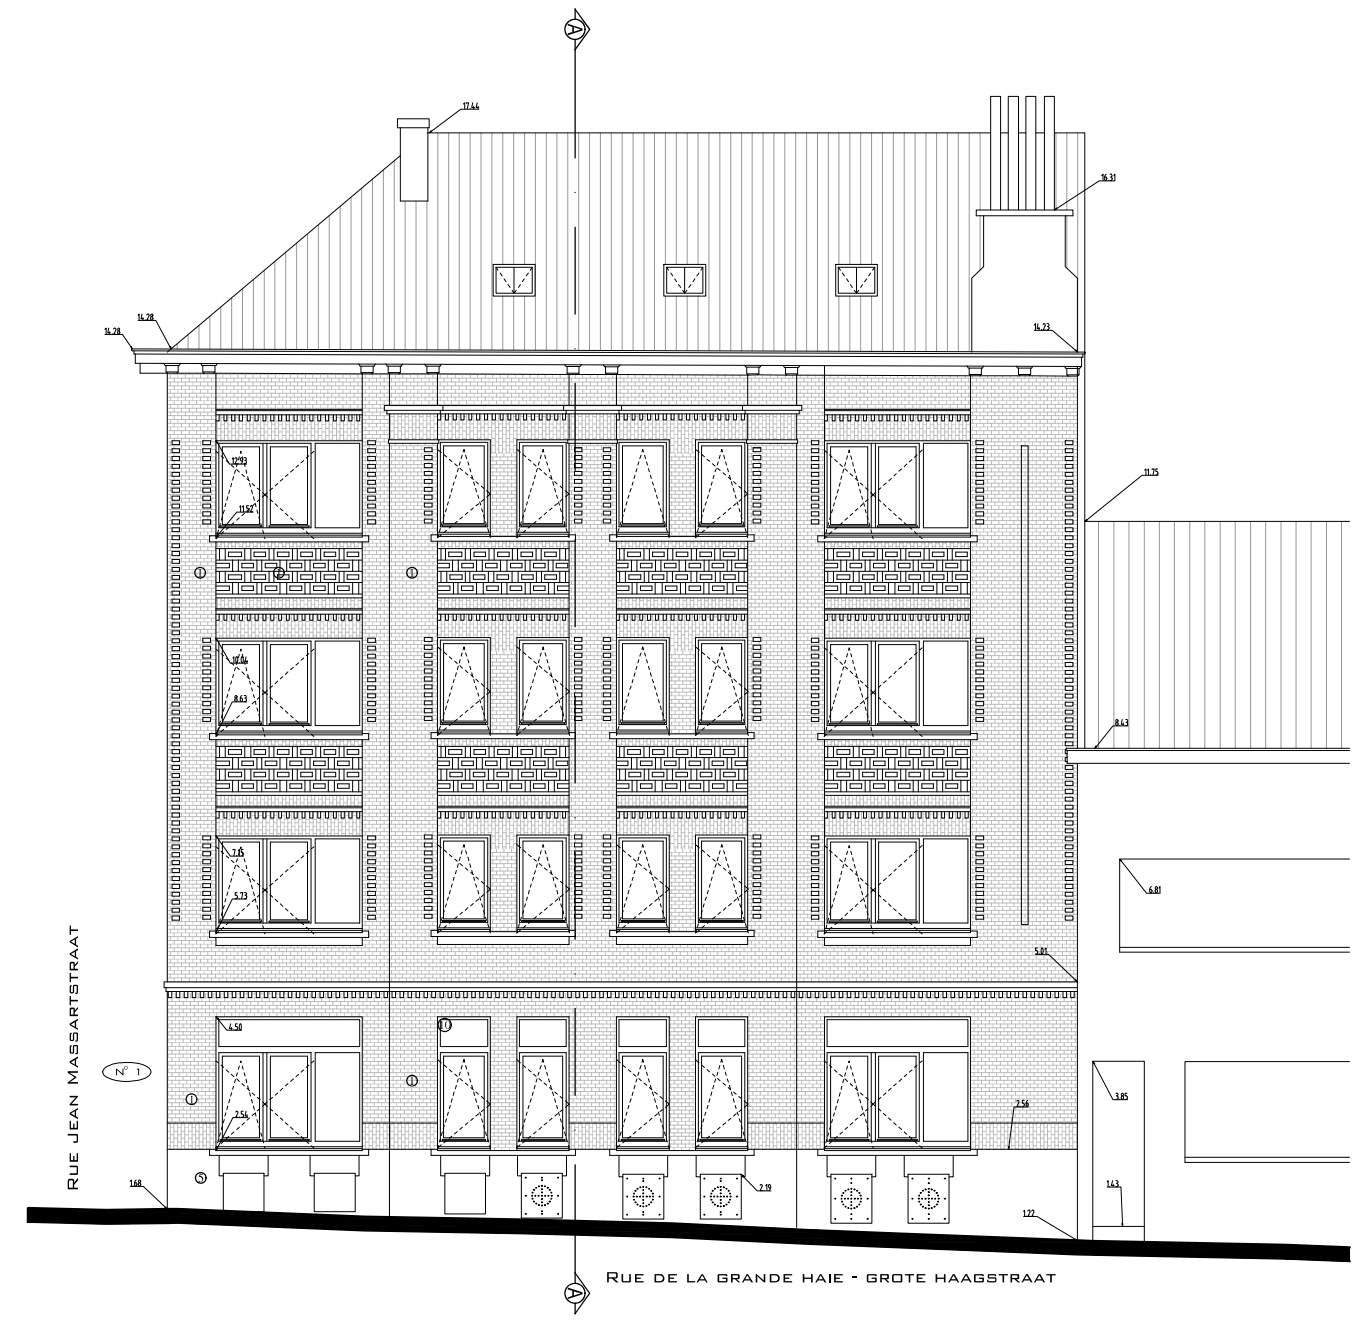


ELEVATION RUE DE LA GRANDE HAIE

**TRANSFORMATION DE 4 IMMEUBLES DE LOGEMENTS SOCIAUX**

ADRESSE

Rue Jean Massart 1,3,5 et 7
1040 Etterbeek

MAITRE DE L'OUVRAGE

ARCHITECTES

**BATIMENT 3 & 1**

**SITUATION EXISTANTE : ELEVATION RUE DE LA GRANDE HAIE**

**SITUATION EXISTANTE : COUPE HH'**

| | Modifications / Wijzigingen | Date / Datum |
|---|---|---|
| A | Corrections diverses et ajout légende | 25-06-2021 |
| B | Modifications suite à la commission de concertation | 16-03-2022 |
| C | Réintroduction PU | 16-09-2026 |
| D | | |

| | Modifications / Wijzigingen | Date / Datum |
|---|---|---|
| E | | |
| F | | |
| G | | |
| H | | |

| Stade / Fase | Date / Datum | Echelle / Schaal | Dossier n° | Plan n° | Ind. |
|---|---|---|---|---|---|
| PU | 16-09-2026 | 1/50 | 746.20.02 | **PU07** | C |

**TRANSFORMATION DE 4 IMMEUBLES DE LOGEMENTS SOCIAUX**

ADRESSE
Rue Jean Massart 1,3,5 et 7
1040 Etterbeek

MAITRE DE L'OUVRAGE

ARCHITECTES

**BATIMENT 7, 5, 3 & 1**

**SITUATION EXISTANTE : COUPE AA'**

| | Modifications / Aanpassingen | Date / Datum |
|---|---|---|
| A | Concierge environ 4 m² supplémentaires | 04/04/2013 |
| B | Modifications suite à la commission de concertation | 16/04/2013 |
| C | Permis déposé (PU) | 16/04/2013 |
| D | | |
| E | | |

| | Modifications / Aanpassingen | Date / Datum |
|---|---|---|
| E | | |
| F | | |
| G | | |
| H | | |

| Stade / Fase | Date / Datum |
|---|---|
| PU | 16/04/2013 |

| Echelle / Schaal | Dessin n° | Plan n° | Ind. |
|---|---|---|---|
| 1/50 | 746.20.02 | PU08 | C |

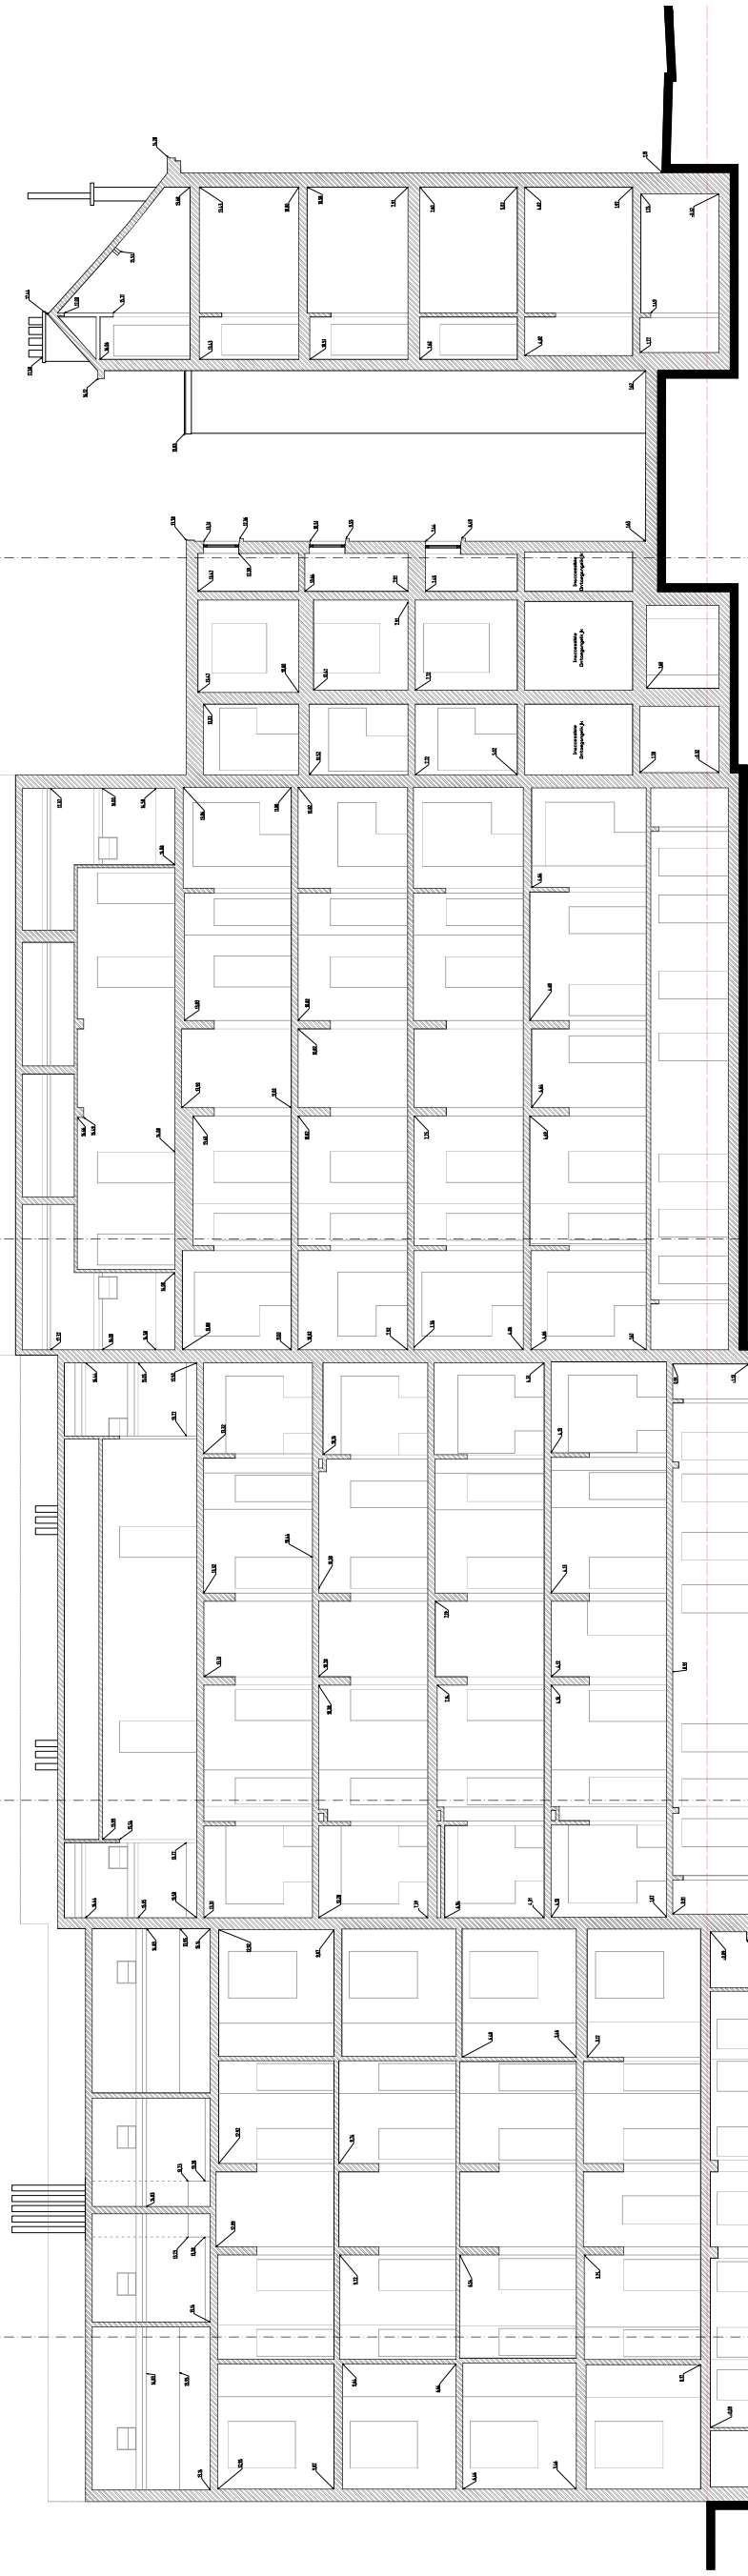

COUPE AA'

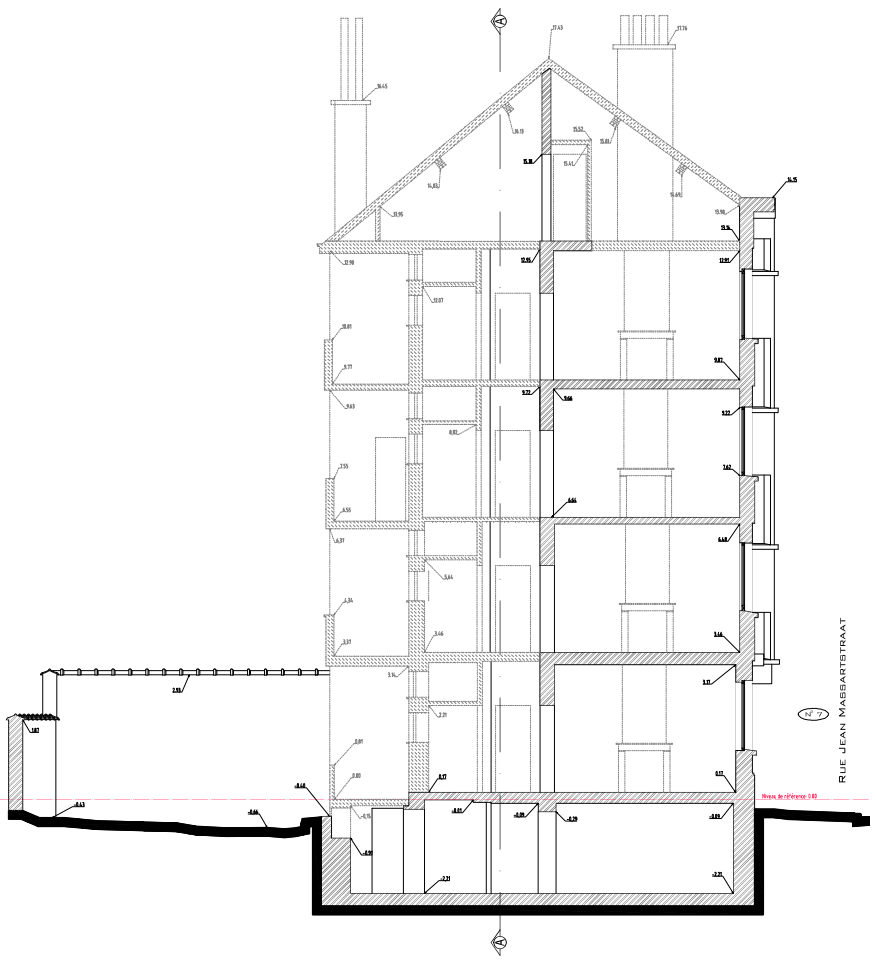


COUPE BB'

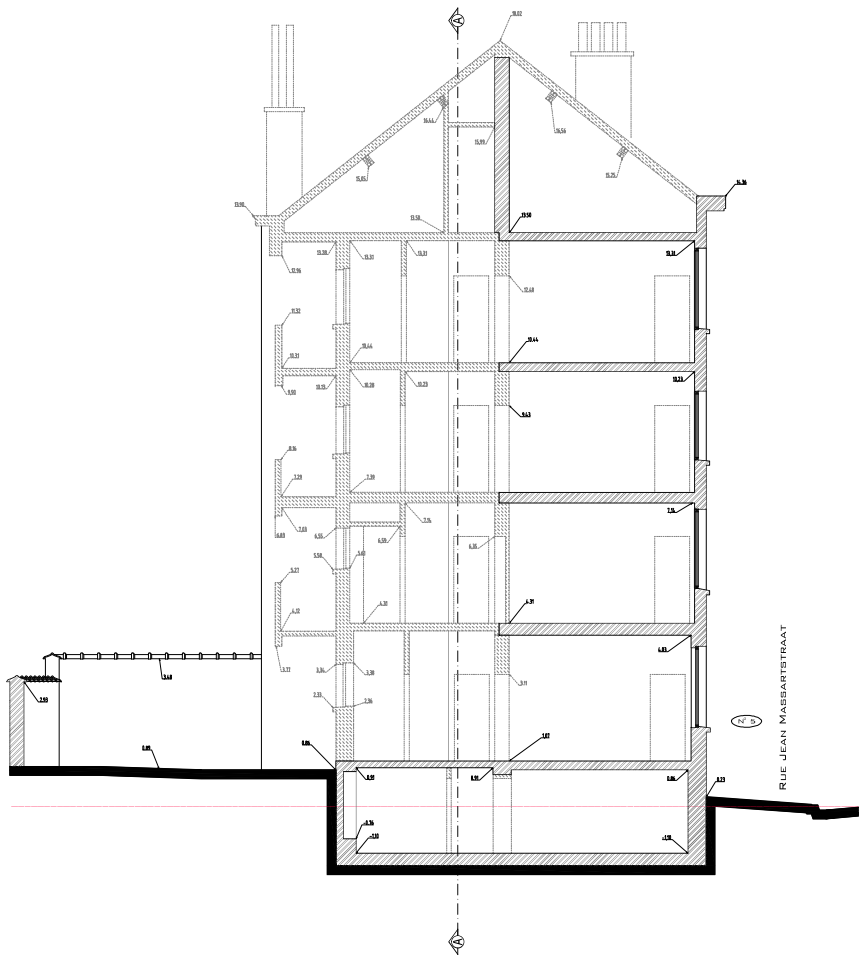


COUPE DD'

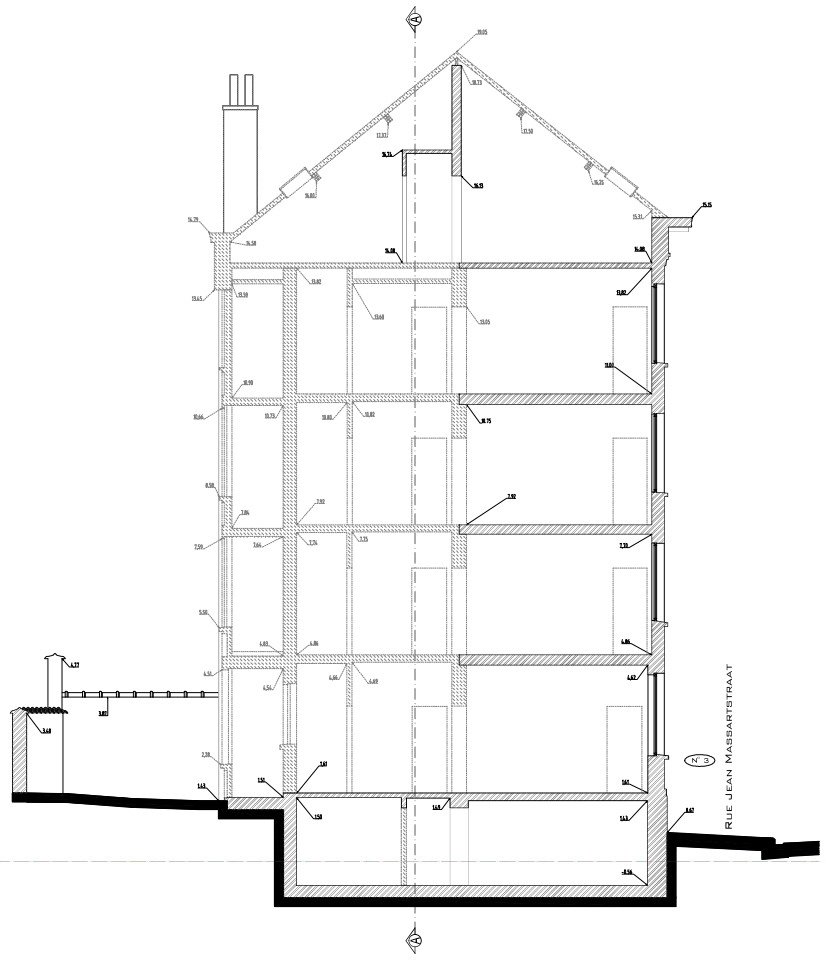


COUPE FF'

**TRANSFORMATION DE 4 IMMEUBLES DE LOGEMENTS SOCIAUX**

ADRESSE
Rue Jean Massart 1,3,5 et 7
1040 Etterbeek

MAITRE DE L'OUVRAGE

ARCHITECTES

**BATIMENT 7, 5 & 3**

**SITUATION EXISTANTE : COUPE BB', COUPE DD' & COUPE FF'**

| | Modifications / Wijzigingen | Date / Datum |
|---|---|---|
| A | Corrections diverses et quali'Eyanda | 23/04/2021 |
| B | Modifications suite à la commission de concertation | 19/04/2022 |
| C | Remboulement PU | 19/04/2024 |
| D | | |

| | Modifications / Wijzigingen | Date / Datum |
|---|---|---|
| E | | |
| F | | |
| G | | |
| H | | |

| Stade / Fase | Date / Datum | Echelle / Schaal | Dossier n° | Plan n° | Ind. |
|---|---|---|---|---|---|
| PU | 19-09-2024 | 1/50 | 746.20.02 | **PU09** | C |

PLAN DE SOUS-SOL

PLAN DU REZ-DE-CHAUSSEE

PLAN DU 1ER ETAGE

PLAN DU 2EME & 3EME ETAGE

COMBLE

TOITURE

Nouvelle citerne eau de pluie 5000L

Fosse eau de pluie existante à conserver

Emplacement du nouveau compteur électrique public

Rehausse toiture 150cm

P-12Sm³/h
E-75m³/h
E-50m³/h
E-25m³/h
E-100m³/h
P-90m³/h
P-60m³/h

LEGENDE

Structure existante
Bestehende struktur
Structure nouvelle
Neue struktur
Cloisons nouvelles
Neues innenwanden
Isolation
Isolierung
Ouvertures
Öffnen
Cassette bois
Holzkasette
Porte EI 60
Vanadin EI 60
Porte EI 30 sidérurgie à lit fermeture
Zeltäuminde-dreif EI 30
Porte standard / Normaalh deur
Porte EI 30 / Deur EI 30

Porte / Deur

Ventilation / Ventilatie

Egouttage / Rollering

Eaux pluviales
Regenwater
EP Ø 110
Eaux usées
Afvalwater
EU Ø 110
Extraction
Extractie
E-50m³/h
Pulsion
Pulsie
P-50m³/h

| | | | | | |
|---|---|---|---|---|---|
| Dessin n° / Nr. | Date / Datum | Echelle / Schaal | Dossier n° | Plan n° | Ind. |
| PU | 16/4/2025 | 1/50 | 746.20.02 | **PU10** | C |

| | | | |
|---|---|---|---|
| A | Modification / Wijziging | 24/4/2025 | |
| B | Modifications suite à la commission de construction | 19/12/2022 | |
| C | Remarques PU | 16/6/2026 | |
| D | | | |

| | | | |
|---|---|---|---|
| A | Modification / Wijziging | Date / Datum | Modification / Wijziging |
| B | Modifications suite à la commission de construction | 19/12/2022 | |
| C | Remarques PU | 16/6/2026 | |
| D | | | |

**TRANSFORMATION DE 4 IMMEUBLES DE LOGEMENTS SOCIAUX**

ADRESSE
Rue Jean Massart 1,3,5 et 7
1040 Etterbeek

MAÎTRE DE L'OUVRAGE

ARCHITECTES

**BATIMENT 1**
**SITUATION PROJETEE : PLANS**

Nombre de local / Lokaalnummer
Nom de local / Lokaalnaam
Surface / Oppervlakte
Hauteur sous plafond / Hoogte onder het plafond
Surface d'éclairement naturel (verticale + en toiture) / Natuurlijk licht oppervlakte

| | |
|---|---|
| **1.2.05. Chambre** | |
| Nom | 1.2.05. |
| HSP | 2.70 m |
| Surface | 13.23 m² |
| SEN (>=0) | 4.19 m² |

Niveau du plancher / Peil van het vloer
Hsp : 000 Hauteur Sous Plafond / Hoogte onder het plafond

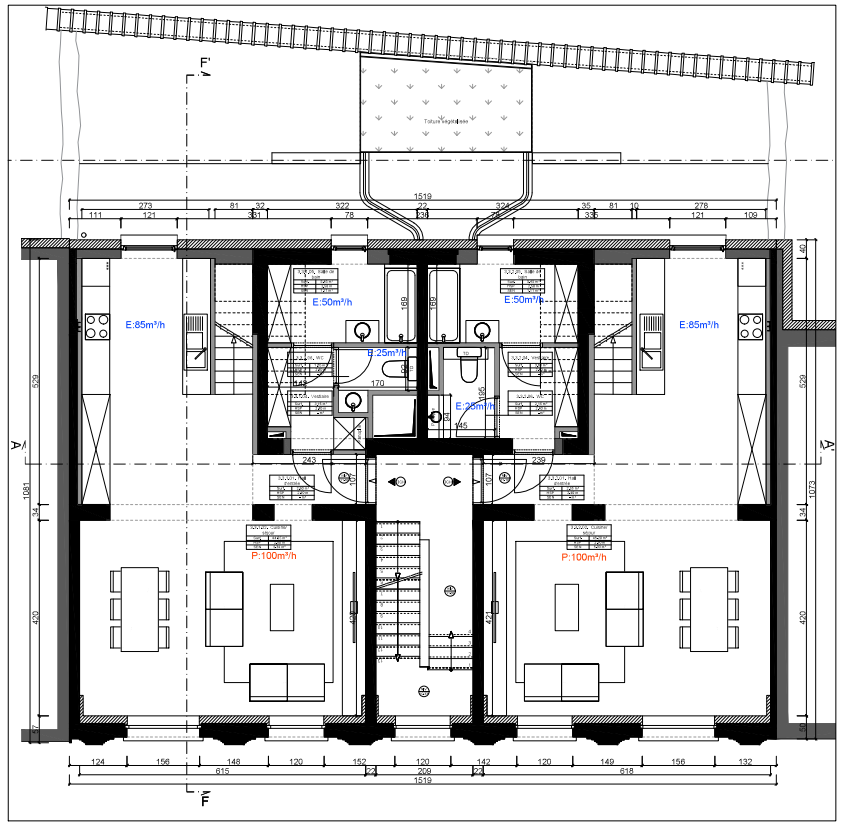


PLAN DU 3EME ETAGE

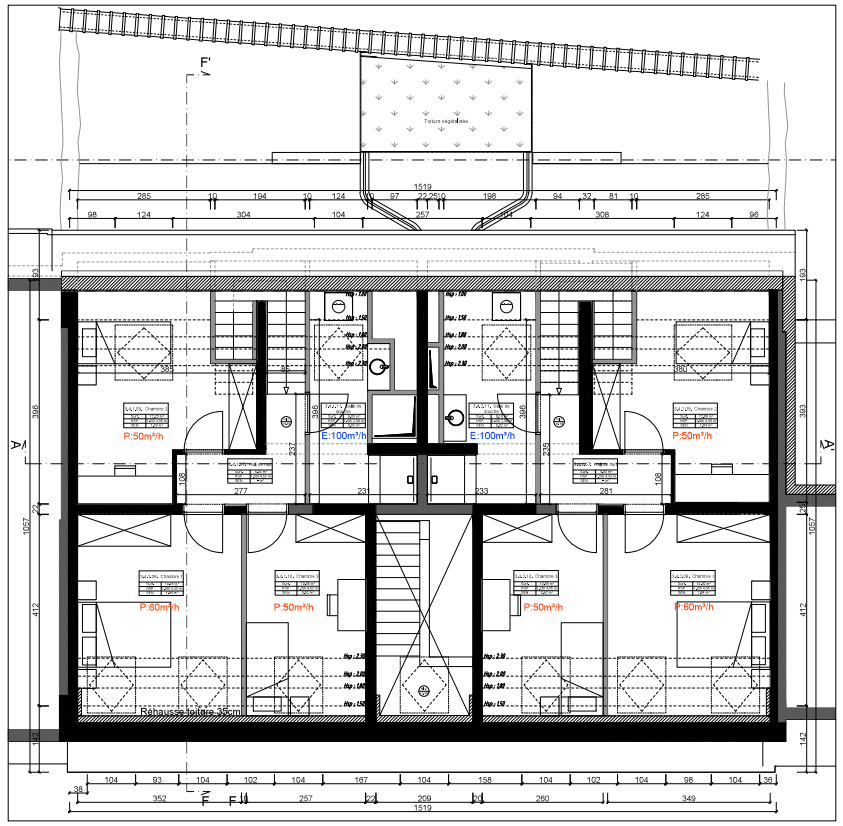


PLAN DES COMBLES

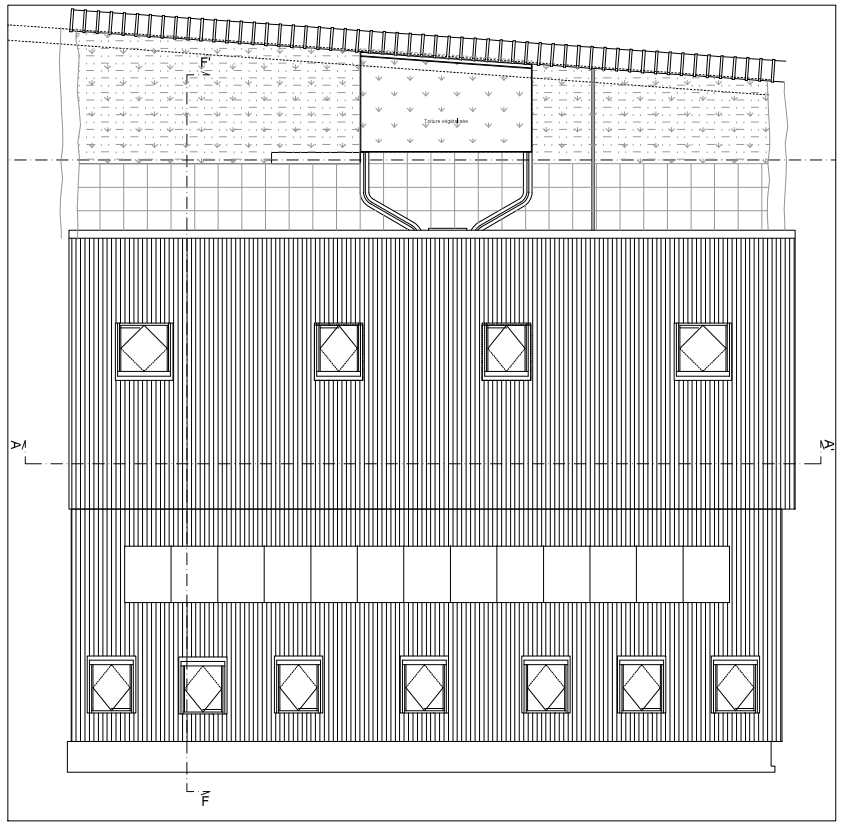


PLAN DE TOITURE

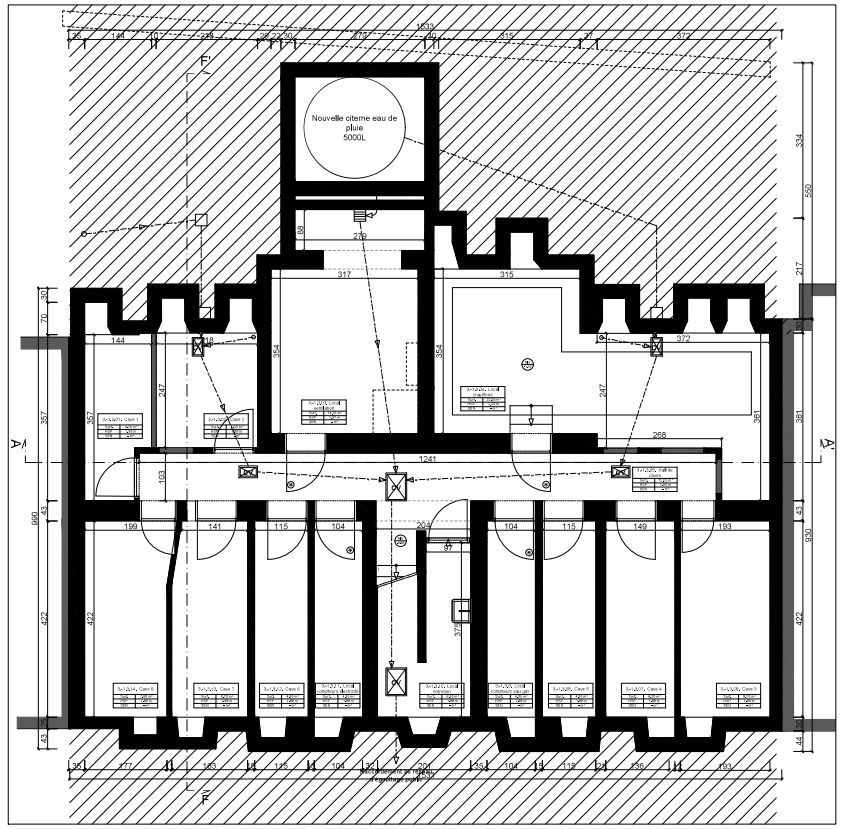


PLAN DE SOUS-SOL

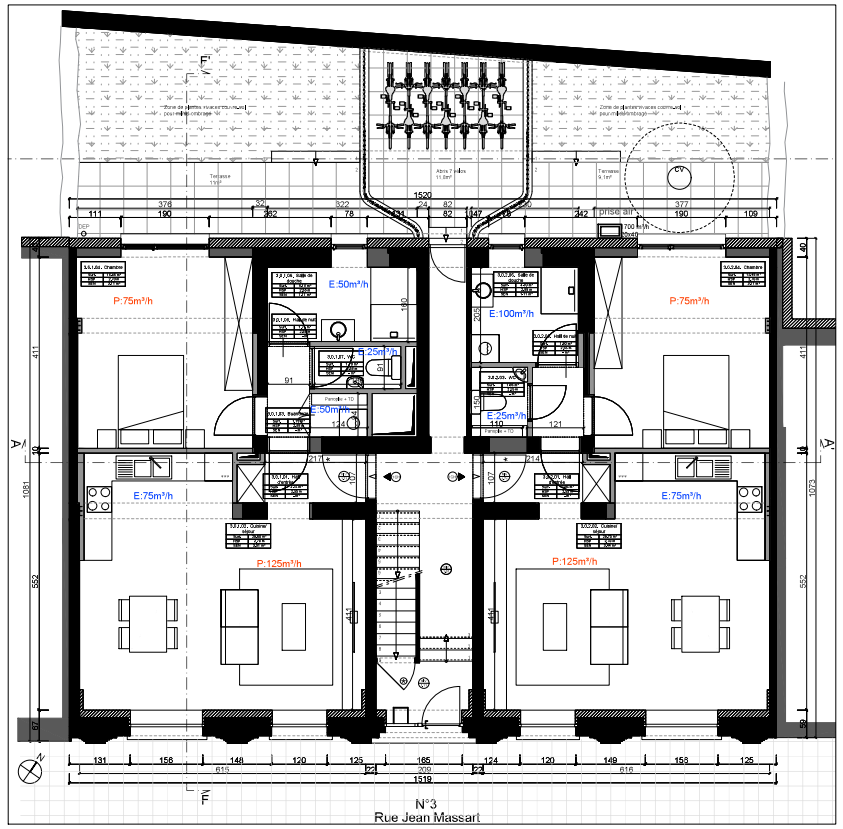


PLAN DE REZ-DE-CHAUSSEE

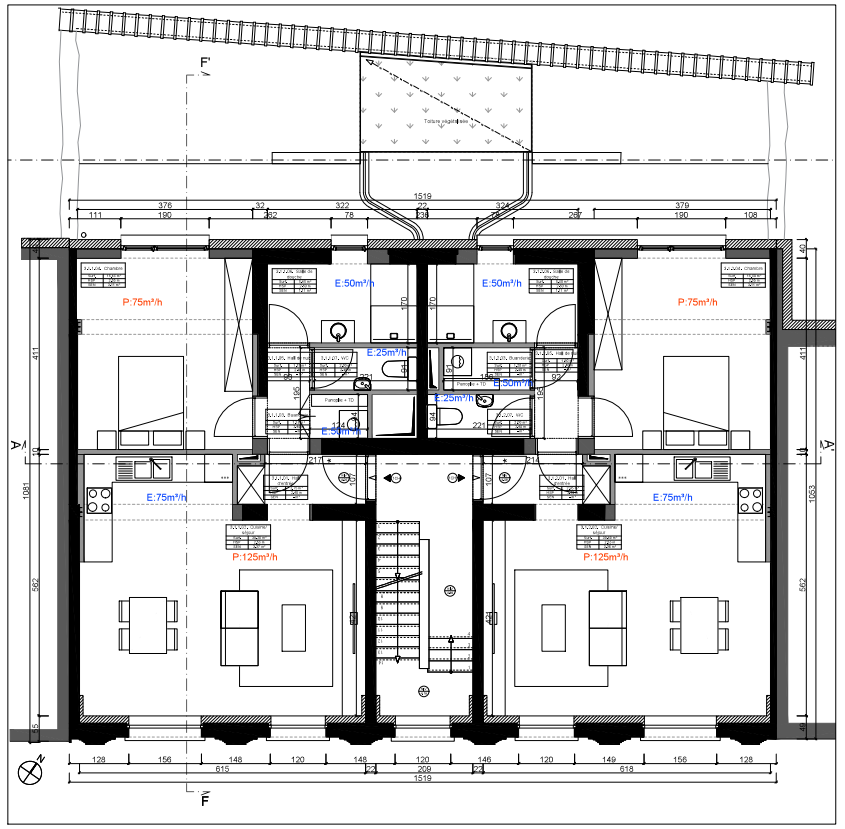


PLAN DU 1ER & 2EME ETAGE

## LEGENDE

- Structure existante / Bestaande structuur
- Structure nouvelle / Nieuwe structuur
- Cloisons nouvelles / Nieuwe tussenwanden
- Isolation / Isolatie
- Démolitions / Slopen
- Ossature bois / Houtskelet
- Parois EI 60 / Wanden EI 60

### Porte / Deur

- Porte standard / Normaale deur
- Porte EI 30 / Deur EI 30
- Porte EI 30 sollicitée à la fermeture / Zelfsluitende deur EI 30

### Egouttage / Riolering

- EP Ø 110 — Eaux pluviales / Regenwater
- EU Ø 110 — Eaux usées / Afvalwater

### Ventilation / Ventilatie

- E:50m³/h — Extration / Extractie
- P:50m³/h — Pulsion / Pulsie

| 1.2.05. Chambre | |
|---|---|
| Surf. | 13,53 m² |
| HSP | 2,70 m |
| SEN (v+i) | 4,19 m² |

Numéro du local / Lokaalnummer
Nom du local / Lokaalnaam
Surface / Oppervlakte
Hauteur sous plafond / Hoogte onder het plafond
Surface d'éclairement naturel (verticale + en toiture) / Natuurlijk licht oppervlakte

Niveau du plancher / Peil van het vloer

Hsp : 000 — Hauteur Sous Plafond / Hoogte onder het plafond

**TRANSFORMATION DE 4 IMMEUBLES DE LOGEMENTS SOCIAUX**

ADRESSE

Rue Jean Massart 1,3,5 et 7
1040 Etterbeek

MAITRE DE L'OUVRAGE

ARCHITECTES

**BATIMENT 3**

**SITUATION PROJETEE : PLANS**

| | Modifications / Wijzigingen | Date / Datum |
|---|---|---|
| A | Corrections diverses et ajout légende | 25-06-2021 |
| B | Modifications suite à la commission de concertation | 16-03-2022 |
| C | Reintroduction PU | 16-09-2026 |
| D | | |
| E | | |
| F | | |
| G | | |
| H | | |

| Stade / Fase | Date / Datum | Echelle / Schaal | Dossier n° | Plan n° | Ind. |
|---|---|---|---|---|---|
| PU | 16-09-2026 | 1/50 | 746.20.02 | **PU11** | C |

PLAN DU 3EME ETAGE

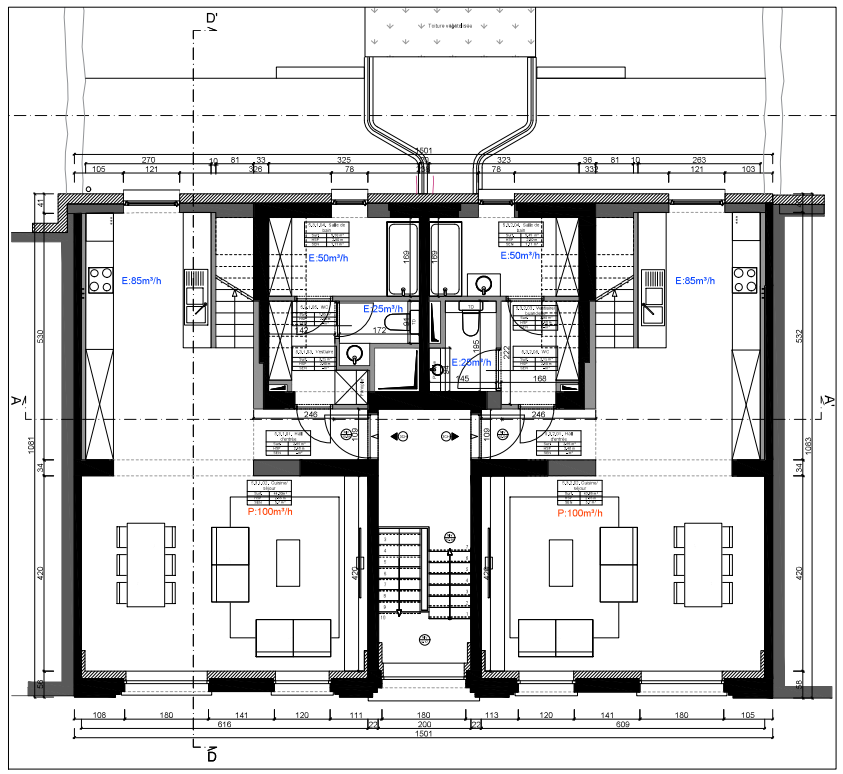


PLAN DES COMBLES

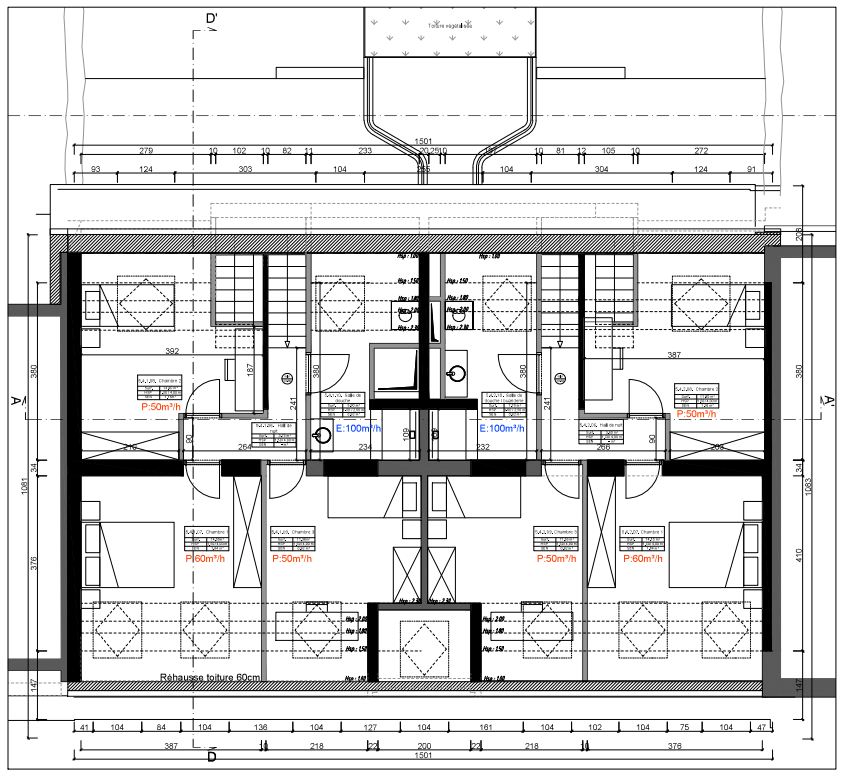


PLAN DE TOITURE

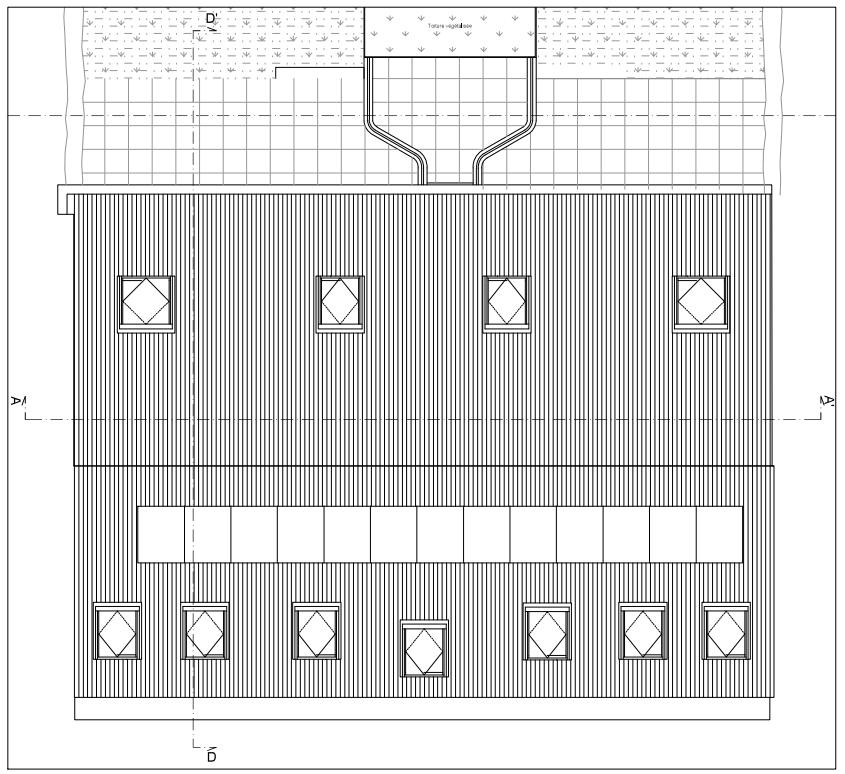


LEGENDE

- Structure existante / Bestaande structuur
- Structure nouvelle / Nieuwe structuur
- Cloisons nouvelles / Nieuwe tussenwanden
- Isolation / Isolatie
- Démolitions / Slopen
- Ossature bois / Houtskelet
- Parois EI 60 / Wanden EI 60

Porte / Deur

- Porte standard / Normaale deur
- Porte EI 30 / Deur EI 30
- Porte EI 30 sollicitée à la fermeture / Zelfsluitende deur EI 30

Egouttage / Riolering

- EP Ø 110 — Eaux pluviales / Regenwater
- EU Ø 110 — Eaux usées / Afvalwater

Ventilation / Ventilatie

- E:50m³/h — Extration / Extractie
- P:50m³/h — Pulsion / Pulsie

PLAN DE SOUS-SOL

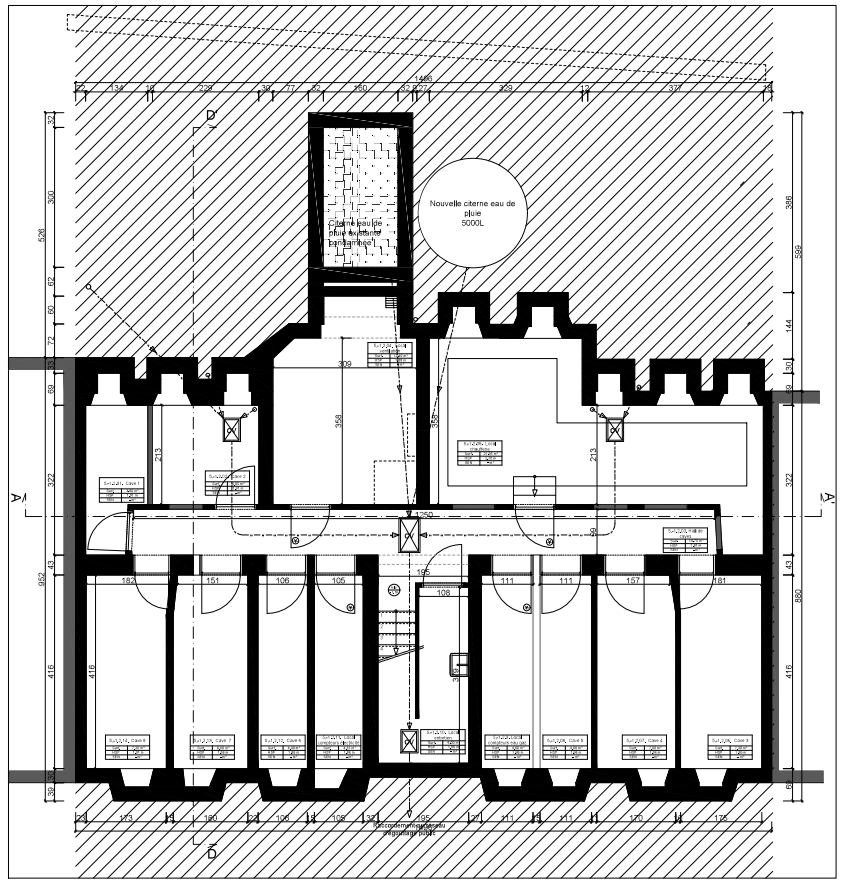


PLAN DE REZ-DE-CHAUSSEE

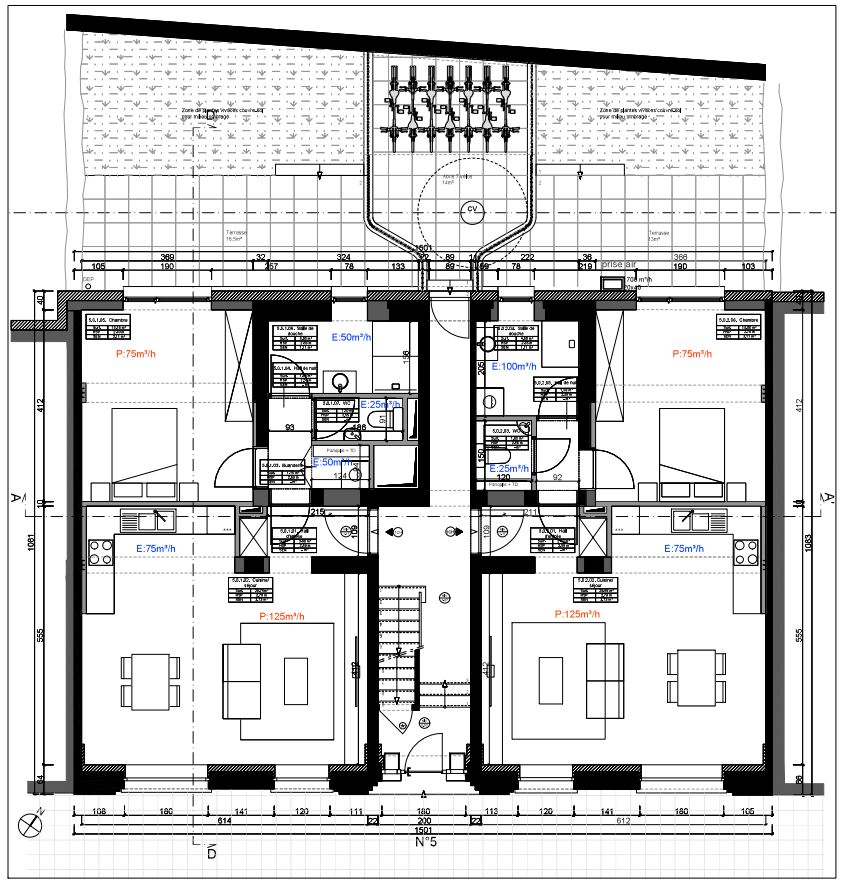


PLAN DU 1ER & 2EME ETAGE

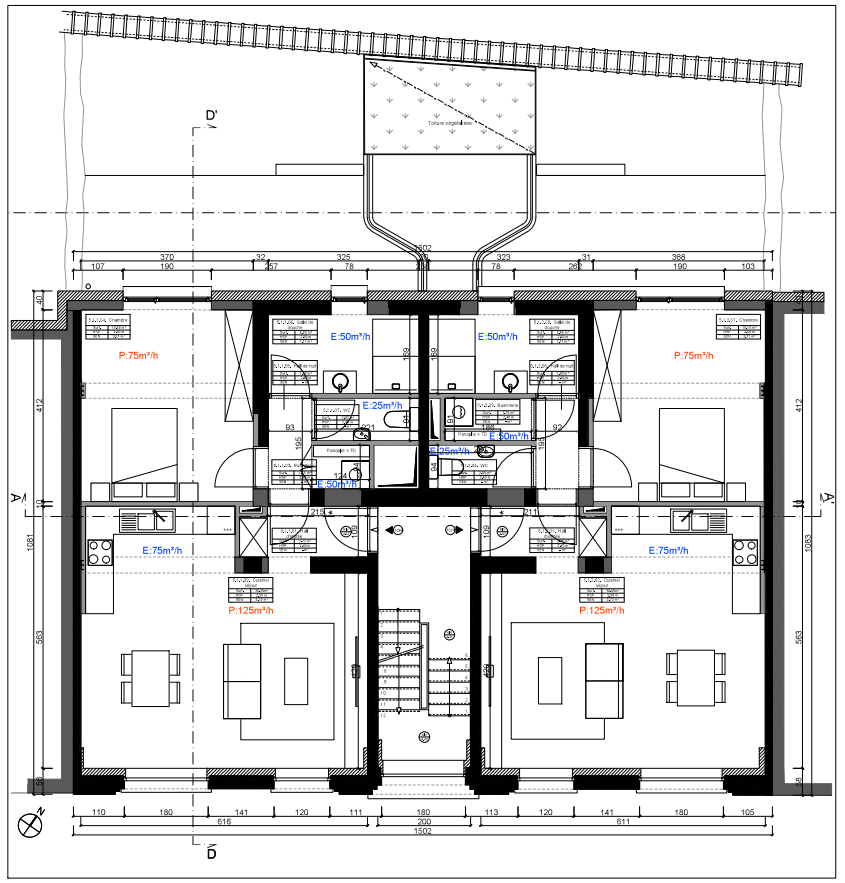


| 1.2.05. Chambre | |
|---|---|
| Surf. | 13,53 m² |
| HSP | 2,70 m |
| SEN (v+t) | 4,19 m² |

Numéro du local / Lokaalnummer
Nom du local / Lokaalnaam
Surface / Oppervlakte
Hauteur sous plafond / Hoogte onder het plafond
Surface d'éclairement naturel (verticale + en toiture) / Natuurlijk licht oppervlakte

Niveau du plancher / Peil van het vloer

Hsp : 000 — Hauteur Sous Plafond / Hoogte onder het plafond

# TRANSFORMATION DE 4 IMMEUBLES DE LOGEMENTS SOCIAUX

ADRESSE
Rue Jean Massart 1,3,5 et 7
1040 Etterbeek

MAÎTRE DE L'OUVRAGE

ARCHITECTES

**BATIMENT 5**

**SITUATION PROJETEE : PLANS**

| | Modifications / Wijzigingen | Date / Datum |
|---|---|---|
| A | Corrections diverses et ajout légende | 25-05-2021 |
| B | Modifications suite à la commission de concertation | 16-03-2022 |
| C | Réintroduction PU | 16-09-2026 |
| D | | |

| | Modifications / Wijzigingen | Date / Datum |
|---|---|---|
| E | | |
| F | | |
| G | | |
| H | | |

| Stade / Fase | Date / Datum | Echelle / Schaal | Dossier n° | Plan n° | Ind. |
|---|---|---|---|---|---|
| PU | 16-09-2026 | 1/50 | 746.20.02 | **PU12** | C |

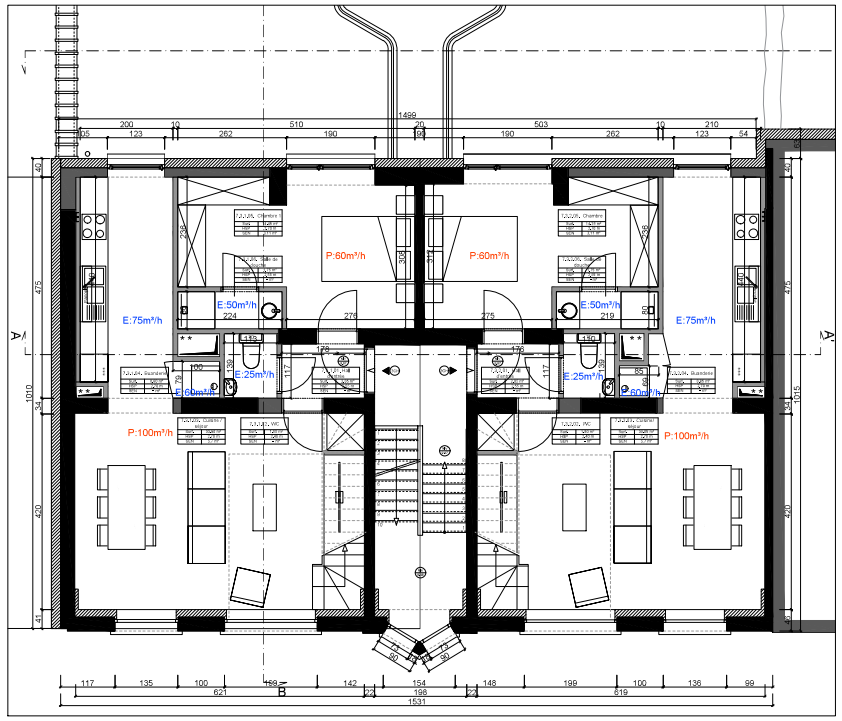


PLAN DU 3EME ETAGE

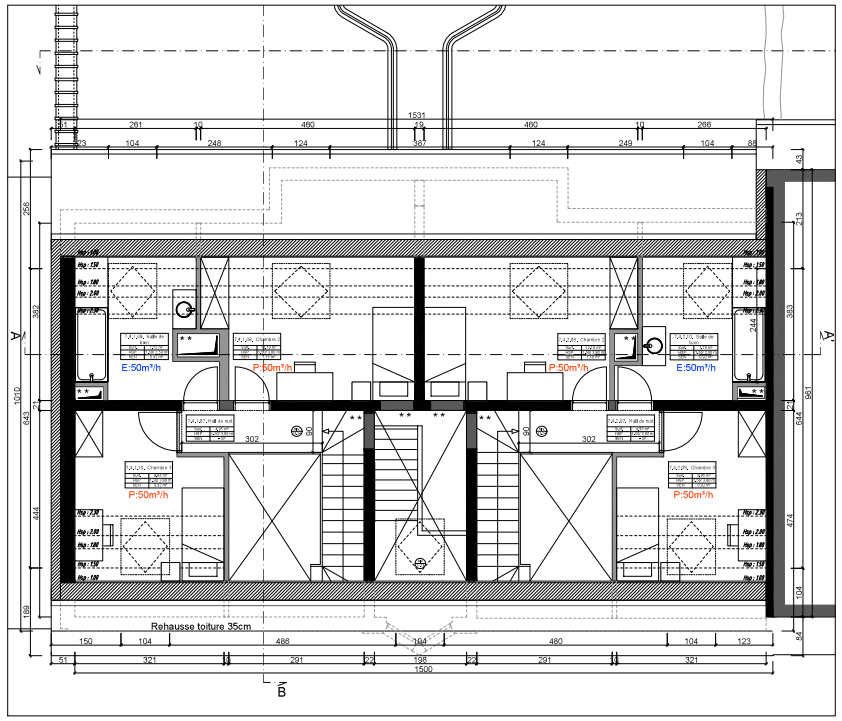


PLAN DES COMBLES

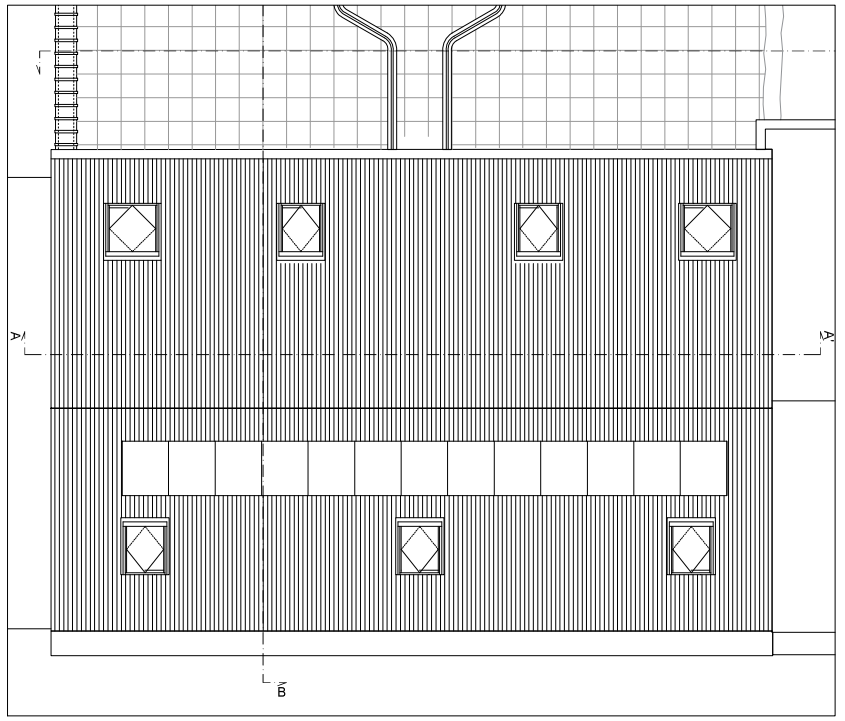

PLAN DE TOITURE

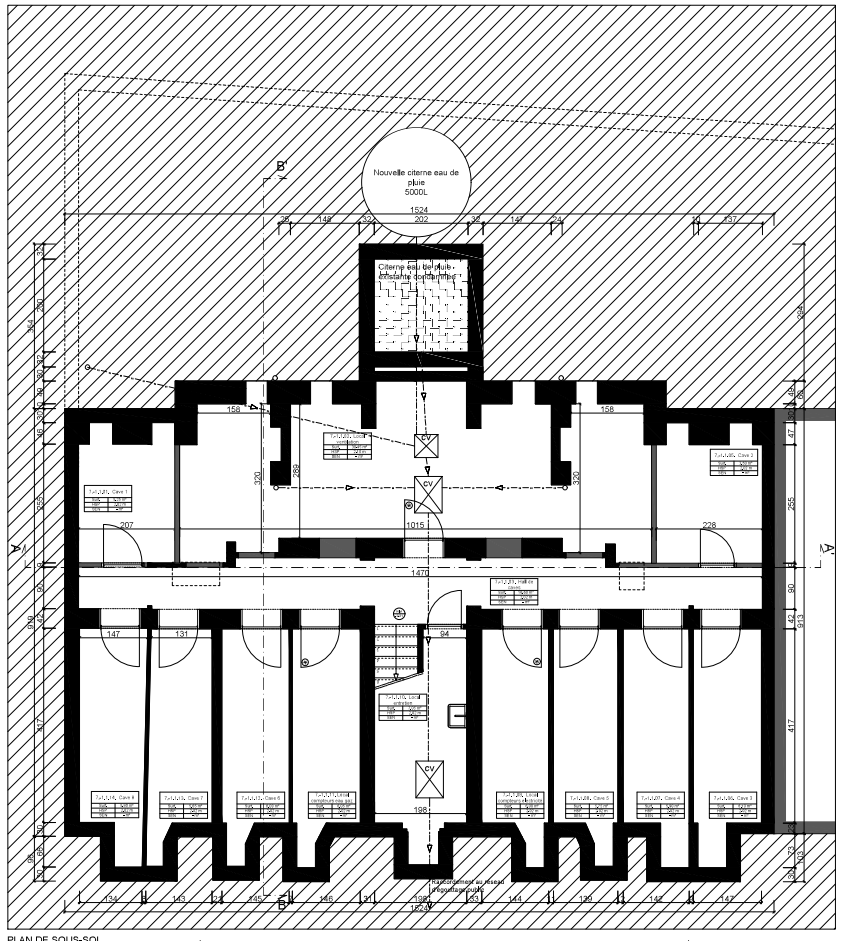


PLAN DE SOUS-SOL

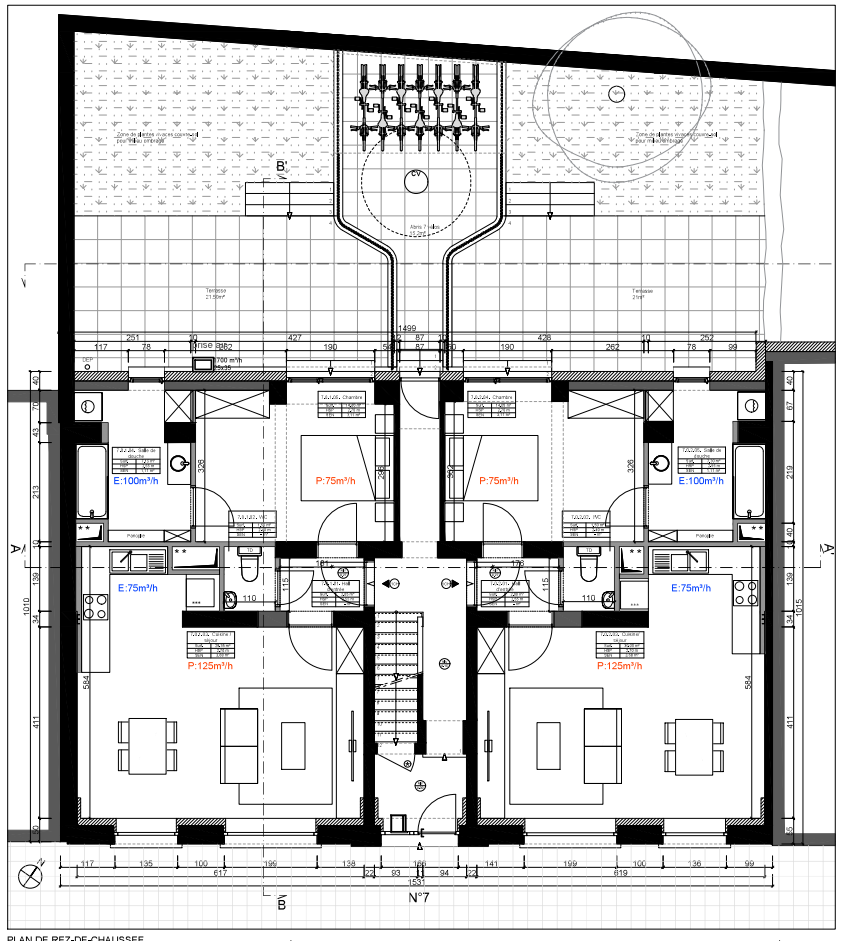


PLAN DE REZ-DE-CHAUSSEE

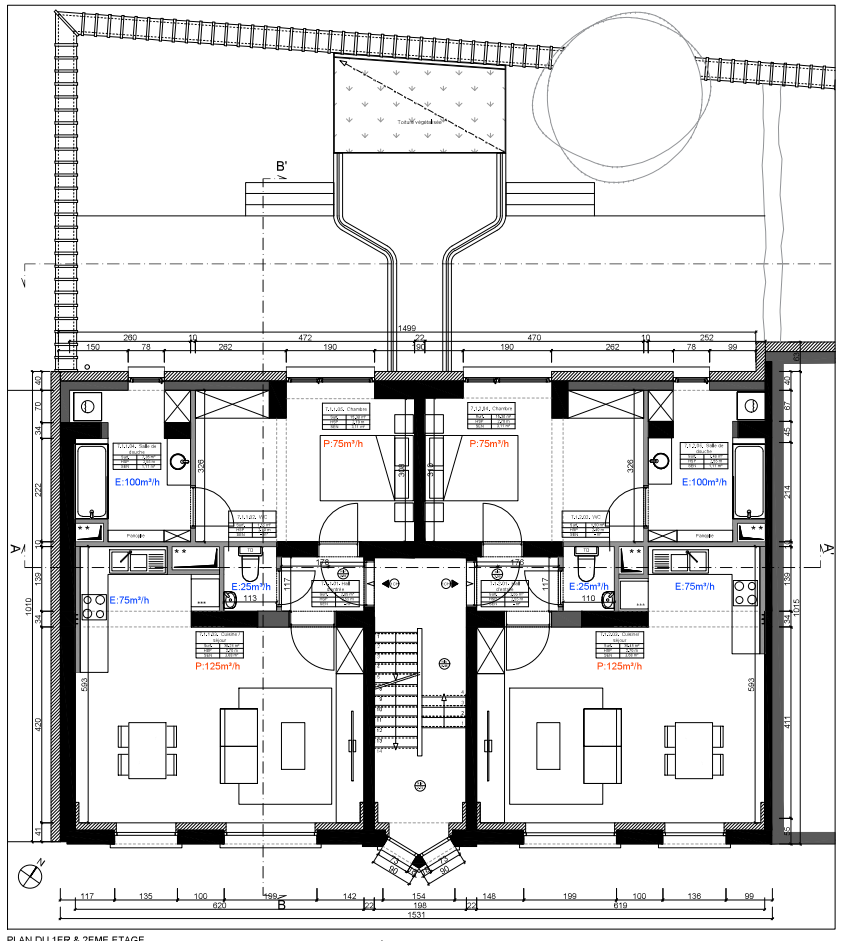


PLAN DU 1ER & 2EME ETAGE

LEGENDE

- Structure existante / Bestaande structuur
- Structure nouvelle / Nieuwe structuur
- Cloisons nouvelles / Nieuwe tussenwanden
- Isolation / Isolatie
- Démolitions / Slopen
- Ossature bois / Houtskelet
- Parois EI 60 / Wanden EI 60

Porte / Deur

- Porte standard / Normaale deur
- Porte EI 30 / Deur EI 30
- Porte EI 30 sollicitée à la fermeture / Zelfsluitende deur EI 30

Egouttage / Riolering

- EP Ø 110 — Eaux pluviales / Regenwater
- EU Ø 110 — Eaux usées / Afvalwater

Ventilation / Ventilatie

- E:50m³/h — Extration / Extractie
- P:50m³/h — Pulsion / Pulsie

| 1.2.05. Chambre | |
|---|---|
| Surf. | 13,53 m² |
| HSP | 2,70 m |
| SEN (v+t) | 4,19 m² |

Numéro du local / Lokaalnummer
Nom du local / Lokaalnaam
Surface / Oppervlakte
Hauteur sous plafond / Hoogte onder het plafond
Surface d'éclairement naturel (verticale + en toiture) / Natuurlijk licht oppervlakte

Niveau du plancher / Peil van het vloer

Hsp : 000 — Hauteur Sous Plafond / Hoogte onder het plafond

# TRANSFORMATION DE 4 IMMEUBLES DE LOGEMENTS SOCIAUX

ADRESSE

Rue Jean Massart 1,3,5 et 7
1040 Etterbeek

MAÎTRE DE L'OUVRAGE

ARCHITECTES

**BATIMENT 7**

**SITUATION PROJETEE : PLANS**

| | Modifications / Wijzigingen | Date / Datum |
|---|---|---|
| A | Corrections diverses et ajout légende | 25-06-2021 |
| B | Modifications suite à la commission de concertation | 14-03-2022 |
| C | Remboudaction PU | 16-09-2026 |
| D | | |
| E | | |
| F | | |
| G | | |
| H | | |

| Stade / Fase | Date / Datum | Echelle / Schaal | Dossier n° | Plan n° | Ind. |
|---|---|---|---|---|---|
| PU | 16-09-2026 | 1/50 | 746.20.02 | **PU13** | C |

# TRANSFORMATION DE 4 IMMEUBLES DE LOGEMENTS SOCIAUX

ADRESSE
Rue Jean Massart 1,3,5 et 7
1040 Etterbeek

MAÎTRE DE L'OUVRAGE

ARCHITECTES

**BATIMENT 7, 5, 3 & 1**

**SITUATION PROJETEE : ELEVATION RUE JEAN MASSART**

**SITUATION PROJETEE : ELEVATION ARRIERE**

| | | | |
|---|---|---|---|
| Modifications / Toegepast | Date / Datum | Modifications / Toegepast | Date / Datum |
| A Demolitions diverses et aux étages | 21/04/2021 | E | |
| B Modifications suite dpli / wijzigingen na overleg | 15/04/2022 | F | |
| C Aanpassingen PU | 15/04/2022 | G | |

| | | | | | |
|---|---|---|---|---|---|
| Dessin / Tekening | Date / Datum | Echelle / Schaal | 1/50 | 7.48.20.02 | PU14 | C |
| PU | 15/04/2022 | | | | | |
| Dessiné par | | Date | | Plan n° | | Pl. n° |

LEGENDE

1. Nouvelle couverture en zinc
2. Briques
3. Pierres
4. Bardages sur isolant
5. Bardage en aluminium thermolaqué de teinte claire
6. Nouveaux Châssis en bois laqué de teinte claire
7. Nouvelle descente d'eau en zinc pris quartz
8. Nouvelle porte en bois laqué blanc
9. Garde corps en aluminium laqué de teinte clair
10. Garde corps en verre trempé
11. Nouveau velux
12. Nouvelle descente d'eau en zinc engrigné
13. Corniche existante repeinte en blanc
14. Couvre mur en aluminium laqué blanc
15. Panneau photovoltaïque
16. Nouvelle corniche en bois laquées de teinte claire

ELEVATION RUE JEAN MASSART

RUE DE LA GRANDE HAIE

+17,58 Toiture
+13,26 Corniche
+9,99 R+3
+6,76 R+2
+3,58 R+1
+0,29 REZ
+18,52 Toiture
+15,39 Toiture
+12,67 Toiture
+10,90 R+3
+7,51 R+2
+4,23 R+1
+1,29 REZ
+17,86 Toiture
+13,26 Corniche
+9,99 R+3
+6,76 R+2
+3,58 R+1
+0,29 REZ
+18,52 Toiture
+15,39 Toiture
+12,67 Toiture
+10,90 R+3
+7,51 R+2
+4,23 R+1
+1,29 REZ

ELEVATION ARRIERE

RUE DE LA GRANDE HAIE

+17,58 Toiture
+13,80 Corniche
+10,90 R+3
+8,02 R+2
+5,14 R+1
+2,07 REZ
+17,86 Toiture
+13,26 Corniche
+10,10 R+3
+8,02 R+2
+4,86 R+1
+1,71 REZ
+18,62 Toiture
+15,39 Toiture
+12,67 Toiture
+10,90 R+3
+7,51 R+2
+4,23 R+1
+1,29 REZ




COUPE HH'




ELEVATION RUE DE LA GRANDE HAIE

LEGENDE

1. Nouvelle couverture en zinc
2. Briques
3. Pierres
4. Briquettes sur isolant
5. Bardage en aluminium thermolaqué de teinte claire
6. Nouveaux Châssis en bois laqué de teinte claire
7. Nouvelle descente d'eau en zinc gris quartz
8. Nouvelle porte en bois laqué blanc
9. Garde corps en aluminium laqué de teinte clair
10. Garde corps en verre trempé
11. Nouveau velux
12. Nouvelle descente d'eau en zinc engravé
13. Corniche existante repeinte en blanc
14. Couvre mur en aluminium laqué blanc
15. Panneau photovoltaïque
16. Nouvelle corniche en bois laquée de teinte claire

**TRANSFORMATION DE 4 IMMEUBLES DE LOGEMENTS SOCIAUX**

ADRESSE

Rue Jean Massart 1,3,5 et 7
1040 Etterbeek

MAITRE DE L'OUVRAGE

ARCHITECTES

**BATIMENT 3 & 1**

**SITUATION PROJETEE : ELEVATION RUE JEAN MASSART**

**SITUATION PROJETEE : COUPE HH'**

| | Modifications / Wijzigingen | Date / Datum |
|---|---|---|
| A | Corrections diverses et ajout légende | 25-06-2021 |
| B | Modifications suite à la commission de concertation | 16-03-2022 |
| C | Réintroduction PU | 16-09-2026 |
| D | | |

| | Modifications / Wijzigingen | Date / Datum |
|---|---|---|
| E | | |
| F | | |
| G | | |
| H | | |

| Stade / Fase | Date / Datum | Echelle / Schaal | Dossier n° | Plan n° | Ind. |
|---|---|---|---|---|---|
| PU | 16-09-2026 | 1/50 | 746.20.02 | **PU15** | C |

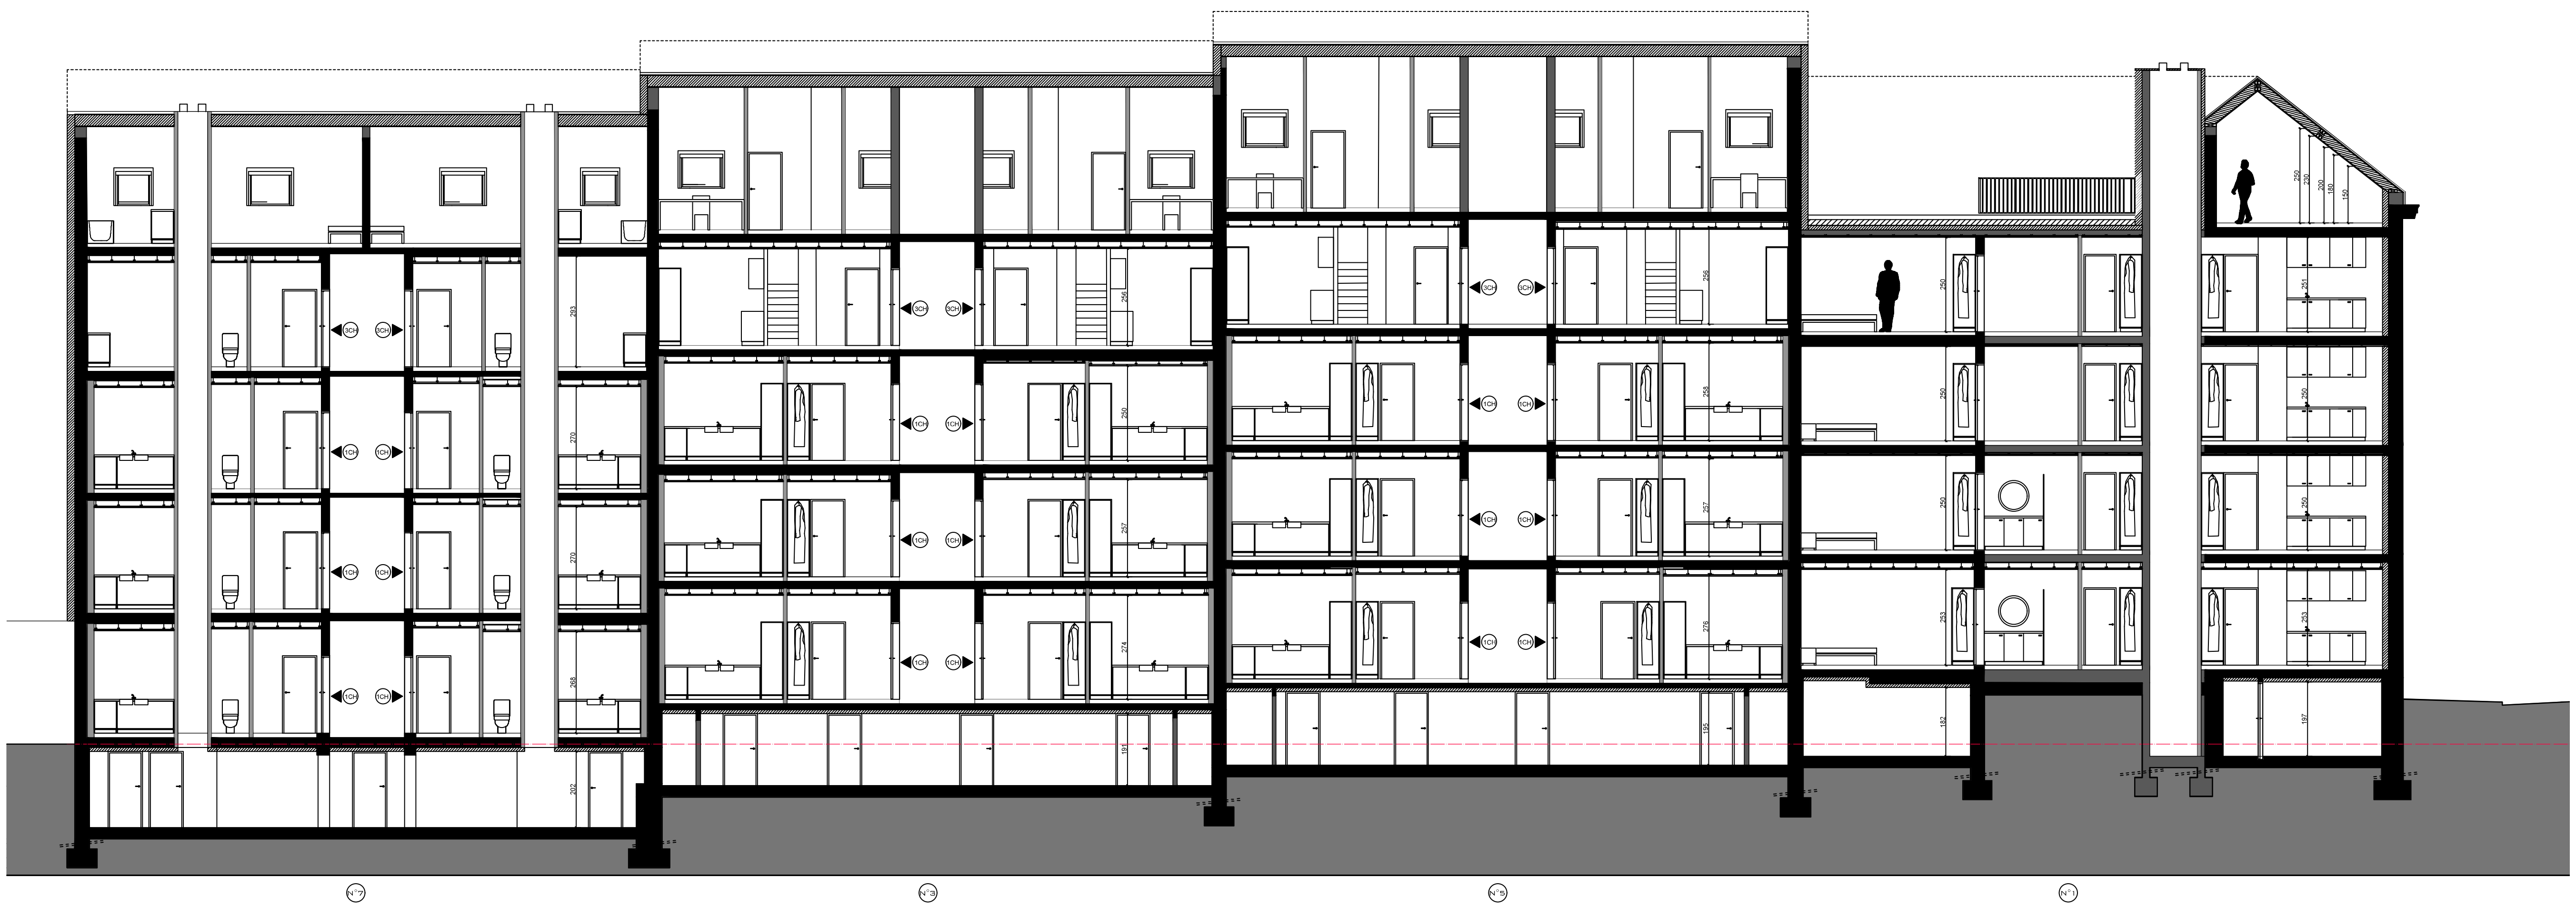


COUPE AA' - Partie 1

**TRANSFORMATION DE 4 IMMEUBLES DE LOGEMENTS SOCIAUX**

ADRESSE
Rue Jean Massart 1,3,5 et 7
1040 Etterbeek

MAITRE DE L'OUVRAGE

ARCHITECTES

**BATIMENT 7, 5, 3 & 1**

**SITUATION PROJETEE : COUPE AA'**

| | Modifications / Wijzigingen | Date / Datum |
|---|---|---|
| A | Corrections diverses et ajout légende | 25-06-2021 |
| B | Modifications suite à la commission de concertation | 16-03-2022 |
| C | Réintroduction PU | 16-09-2026 |
| D | | |

| | Modifications / Wijzigingen | Date / Datum |
|---|---|---|
| E | | |
| F | | |
| G | | |
| H | | |

| Stade / Fase | Date / Datum | Echelle / Schaal | Dossier n° | Plan n° | Ind. |
|---|---|---|---|---|---|
| PU | 16-09-2026 | 1/50 | 746.20.02 | **PU16** | C |

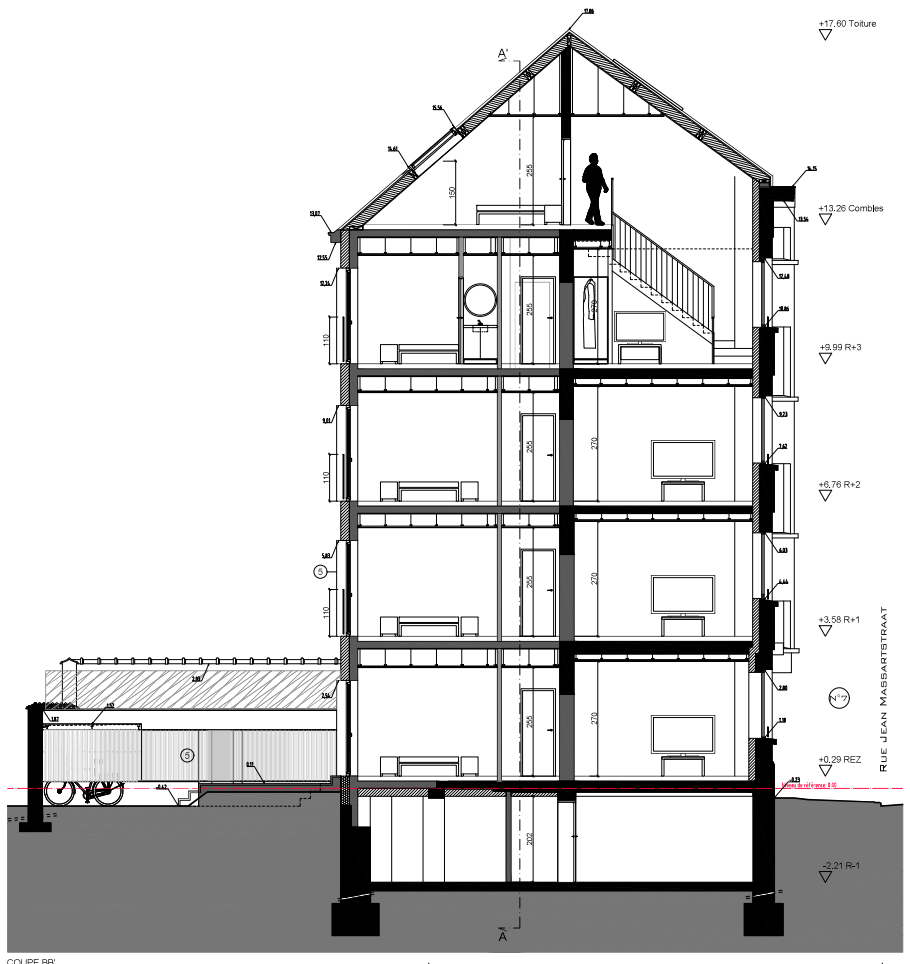


COUPE BB'

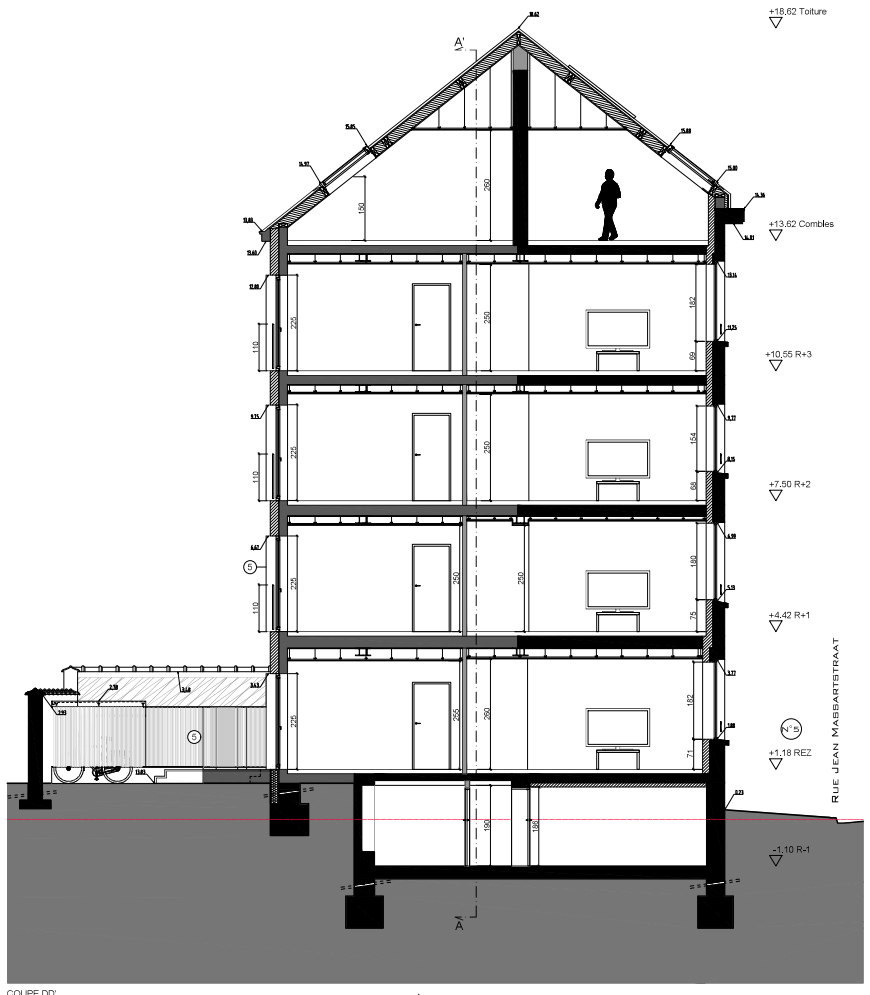


COUPE DD'

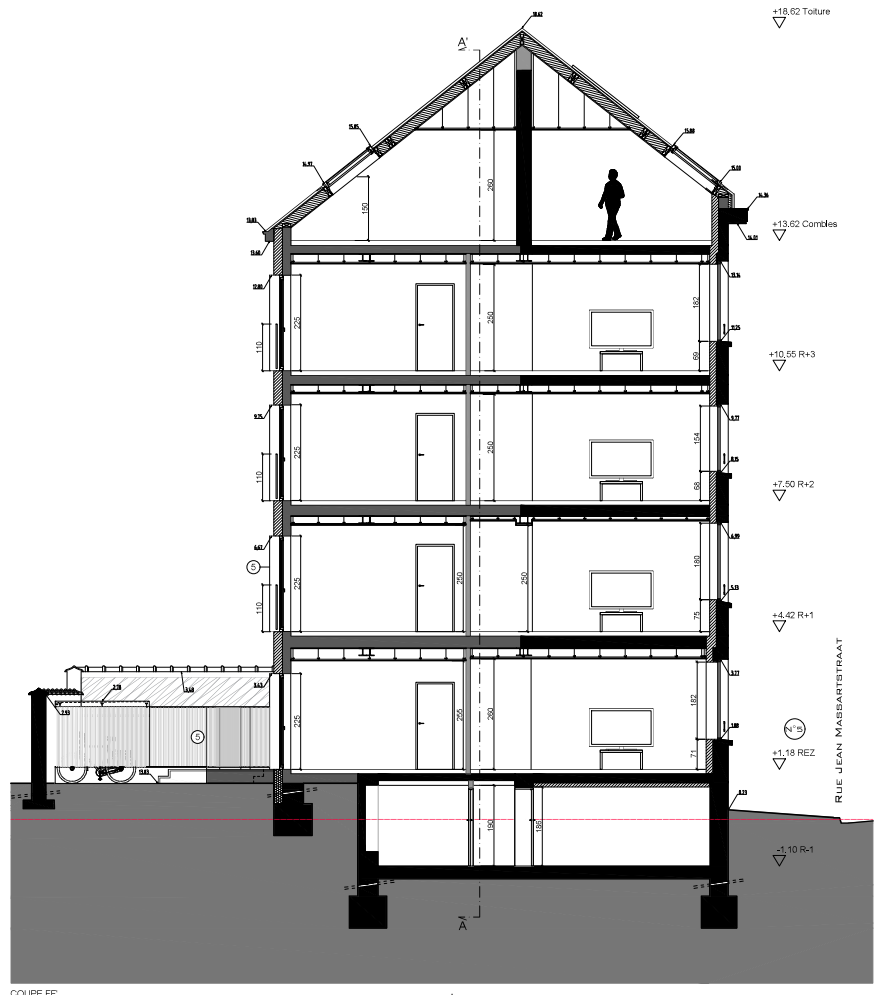


COUPE FF'

LEGENDE

1. Nouvelle couverture en zinc
2. Briques
3. Pierres
4. Briquettes sur isolant
5. Bardage en aluminium thermolaqué de teinte claire
6. Nouveaux Châssis en bois laqué de teinte claire
7. Nouvelle descente d'eau en zinc gris quartz
8. Nouvelle porte en bois laqué blanc
9. Garde corps en aluminium laqué de teinte clair
10. Garde corps en verre trempé
11. nouveau velux
12. Nouvelle descente d'eau en zinc engravé
13. Corniche existante repeinte en blanc
14. Couvre mur en aluminium laqué blanc
15. Panneau photovoltaique
16. Nouvelle corniche en bois laquée de teinte claire

**TRANSFORMATION DE 4 IMMEUBLES DE LOGEMENTS SOCIAUX**

ADRESSE
Rue Jean Massart 1,3,5 et 7
1040 Etterbeek

MAITRE DE L'OUVRAGE

ARCHITECTES

**BATIMENT 7, 5 & 3**

**SITUATION PROJETEE : COUPES BB', COUPE DD', COUPE FF'**

| | Modifications / Wijzigingen | Date / Datum |
|---|---|---|
| A | Corrections diverses et ajout légende | 15/04/2021 |
| B | Modifications suite à la commission de concertation | 18/04/2022 |
| C | Remodulation PU | 19/04/2023 |
| D | | |

| | Modifications / Wijzigingen | Date / Datum |
|---|---|---|
| E | | |
| F | | |
| G | | |
| H | | |

| Stade / Fase | Date / Datum | Echelle / Schaal | Dossier n° | Plan n° | Ind. |
|---|---|---|---|---|---|
| PU | 19-09-2024 | 1/50 | 746.20.02 | **PU17** | C |