


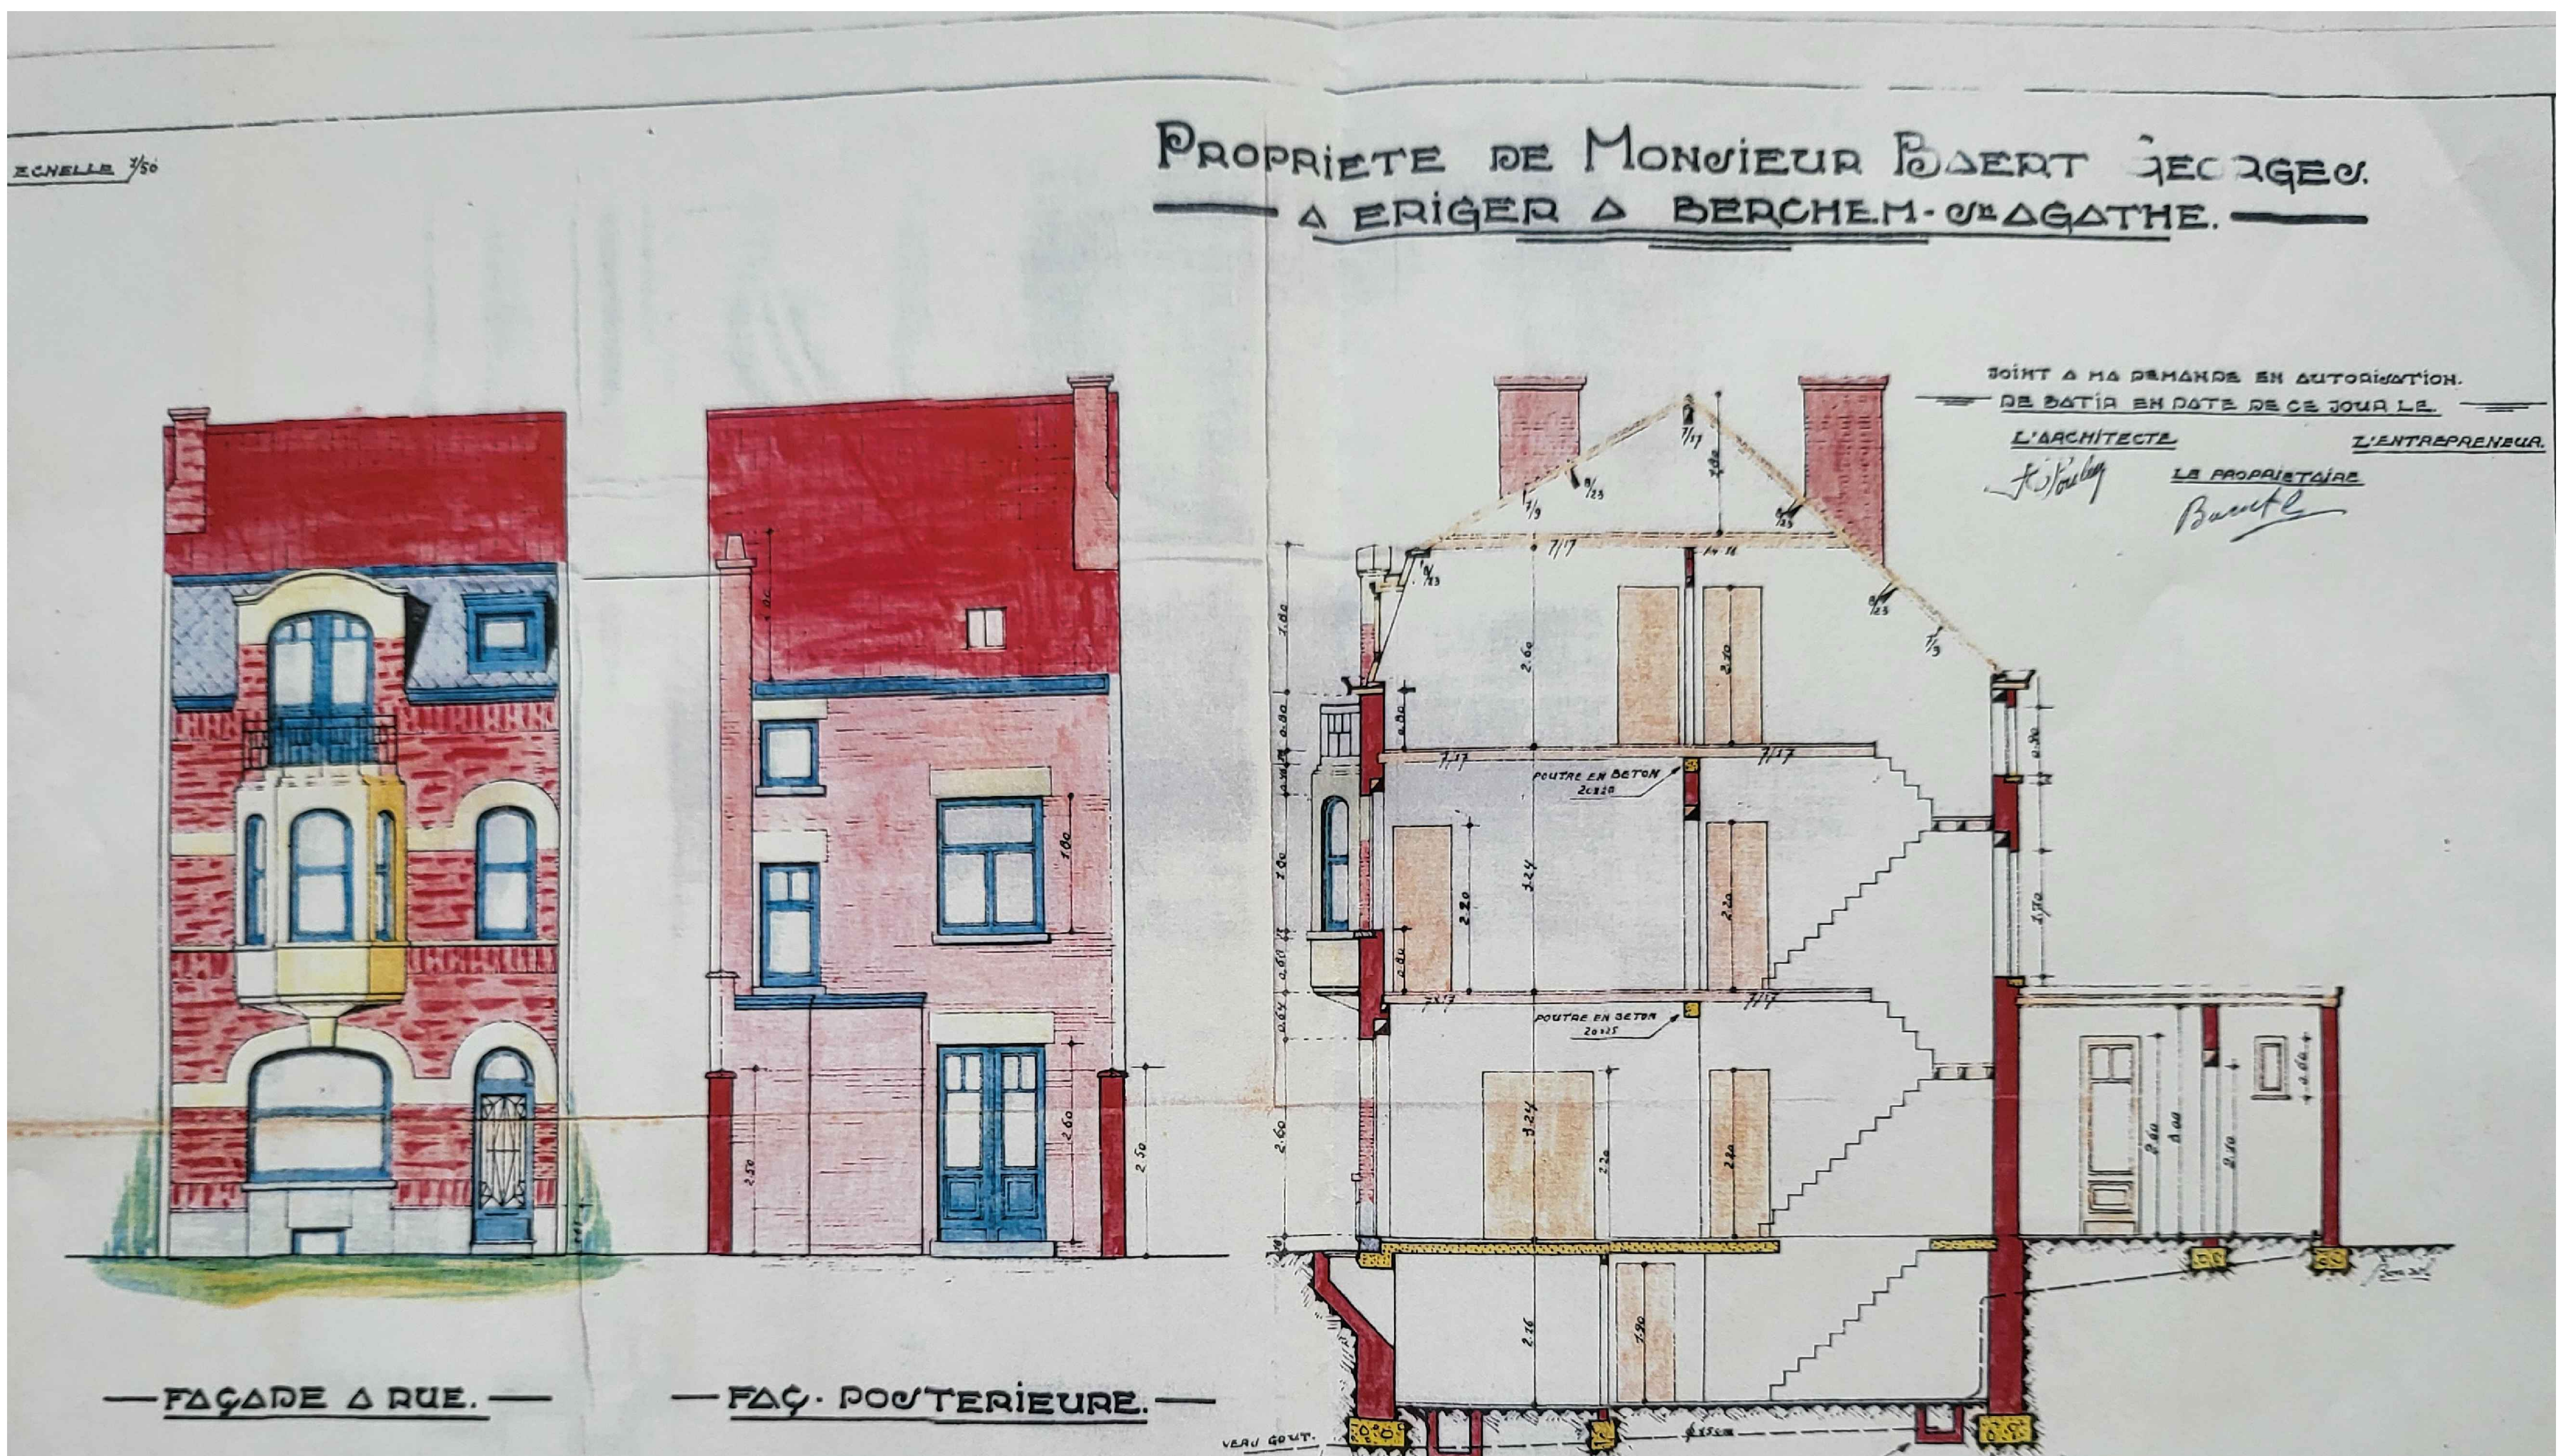

ADRESSE	
PROJET	
Régularisation de l'annexes au rez-de-chaussée et au niveau +516 à l'arrière d'une maison unifamiliale	
MAÎTRE DE L'OUVRAGE	
ARCHITECTE(S)	
CADRE RESERVE A L'ADMINISTRATION	
CONTENU DU PLAN	
Plans de droit Plans : -Sous-sol -Rez-de-chaussée -Etage 01 -Comble -Coupe AB et façades	
LEGENDE	
Maçonnerie à construire / neuve Maçonnerie existante Cloison légère Isolation Ventilation mécanique Chambre de visite Eau usée Eau vaine (Descente)Eau pluviale Fumées de combustion Surface nette éclairante Hauteur sous plafond/poutre Déflecteur (fumée, chaleur, gaz) Type de parois / porte coupe-feu	
Toutes les cotes données à titre d'indication sont à vérifier sur place par les entrepreneurs. Pour les structures en béton, bois, métal, voir le plan d'étude en stabilité.	
P.U.	
REF.:	
REF.	DATE
MODIFICATIONS	
Echelle(S) : 1/50	
DATE: 24-09-2026	
SERIE	PLANCHE
1	1