


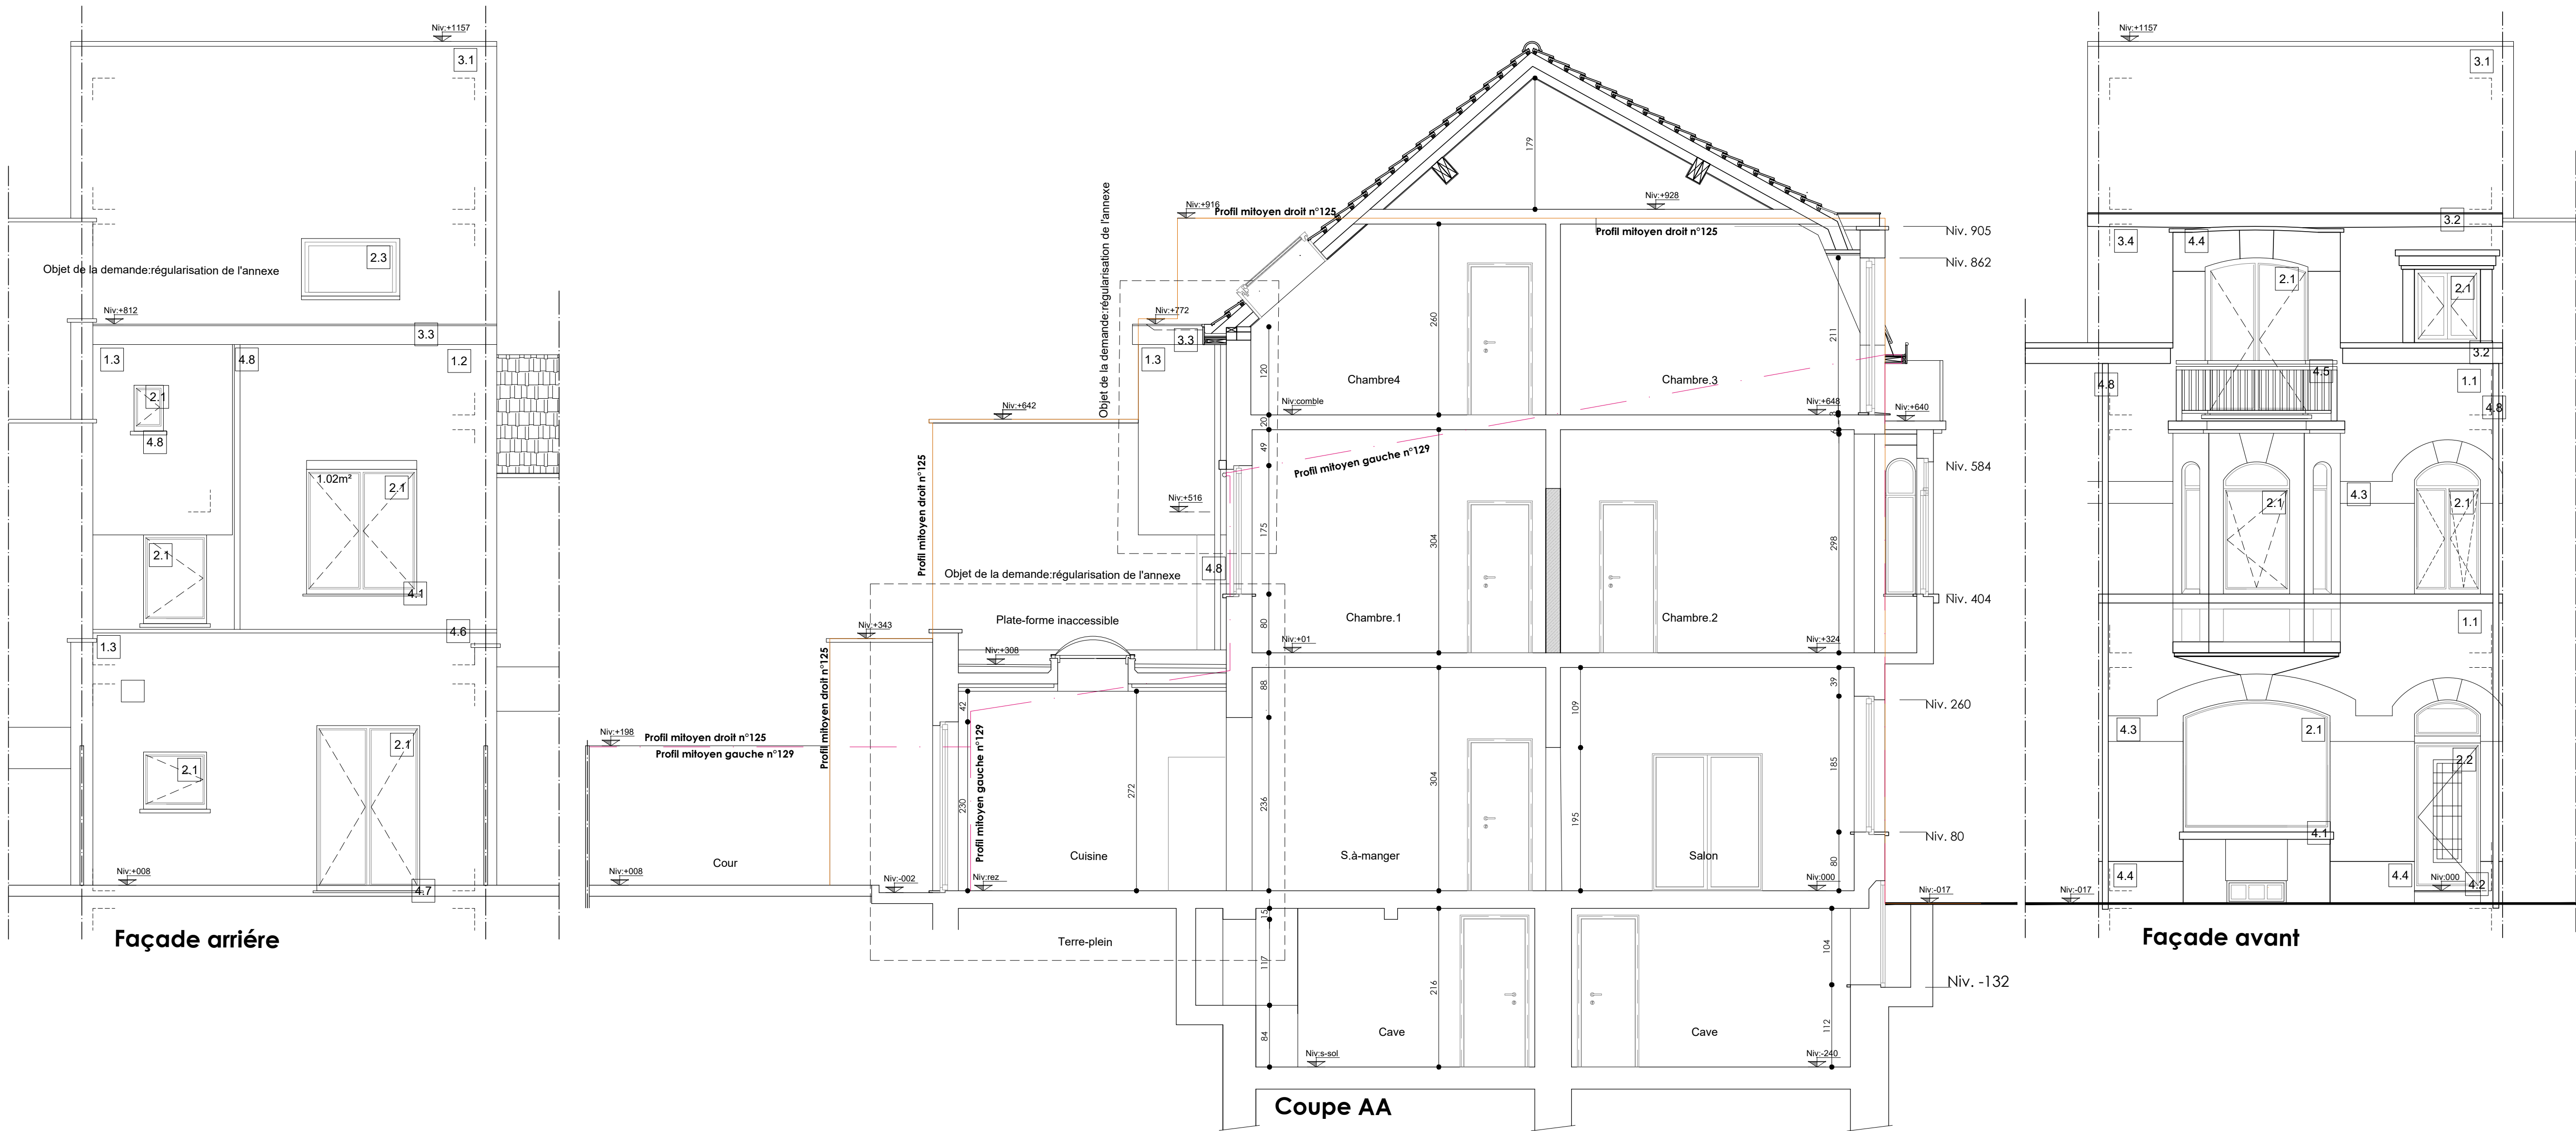

LEGENDE DES MATERIAUX

1.PAREMENT:

- 1.1 Briques de terre-cuite de teinte rouge
- 1.2 Enduit gris
- 1.3 Enduit gris

2.MENUISERIES EXTERIEURES:


- 2.1 Châssis PVC double vitrage de couleur blanc
- 2.2 Porte d'entrée PVC blanc
- 2.3 Velux en bois blanc.

3.TOITURE:

- 3.1 Toiture tuile, rouge.
- 3.2 Corniche en PVC blanc
- 3.3 Corniche en PVC gris foncé
- 3.4 Ardoises naturelles

4.ELEMENTS DE FACADE:

- 4.1 Appuis de fenêtre en pierre bleue.
- 4.2 Seuil de porte en pierre bleue.
- 4.3 Pierre blanche
- 4.4 Pierre bleue.
- 4.5 Garde-corps métallique.
- 4.6 Couvre mur en pierre bleue
- 4.7 Seuil de porte en pierre bleue.
- 4.8 D.E.P en zinc

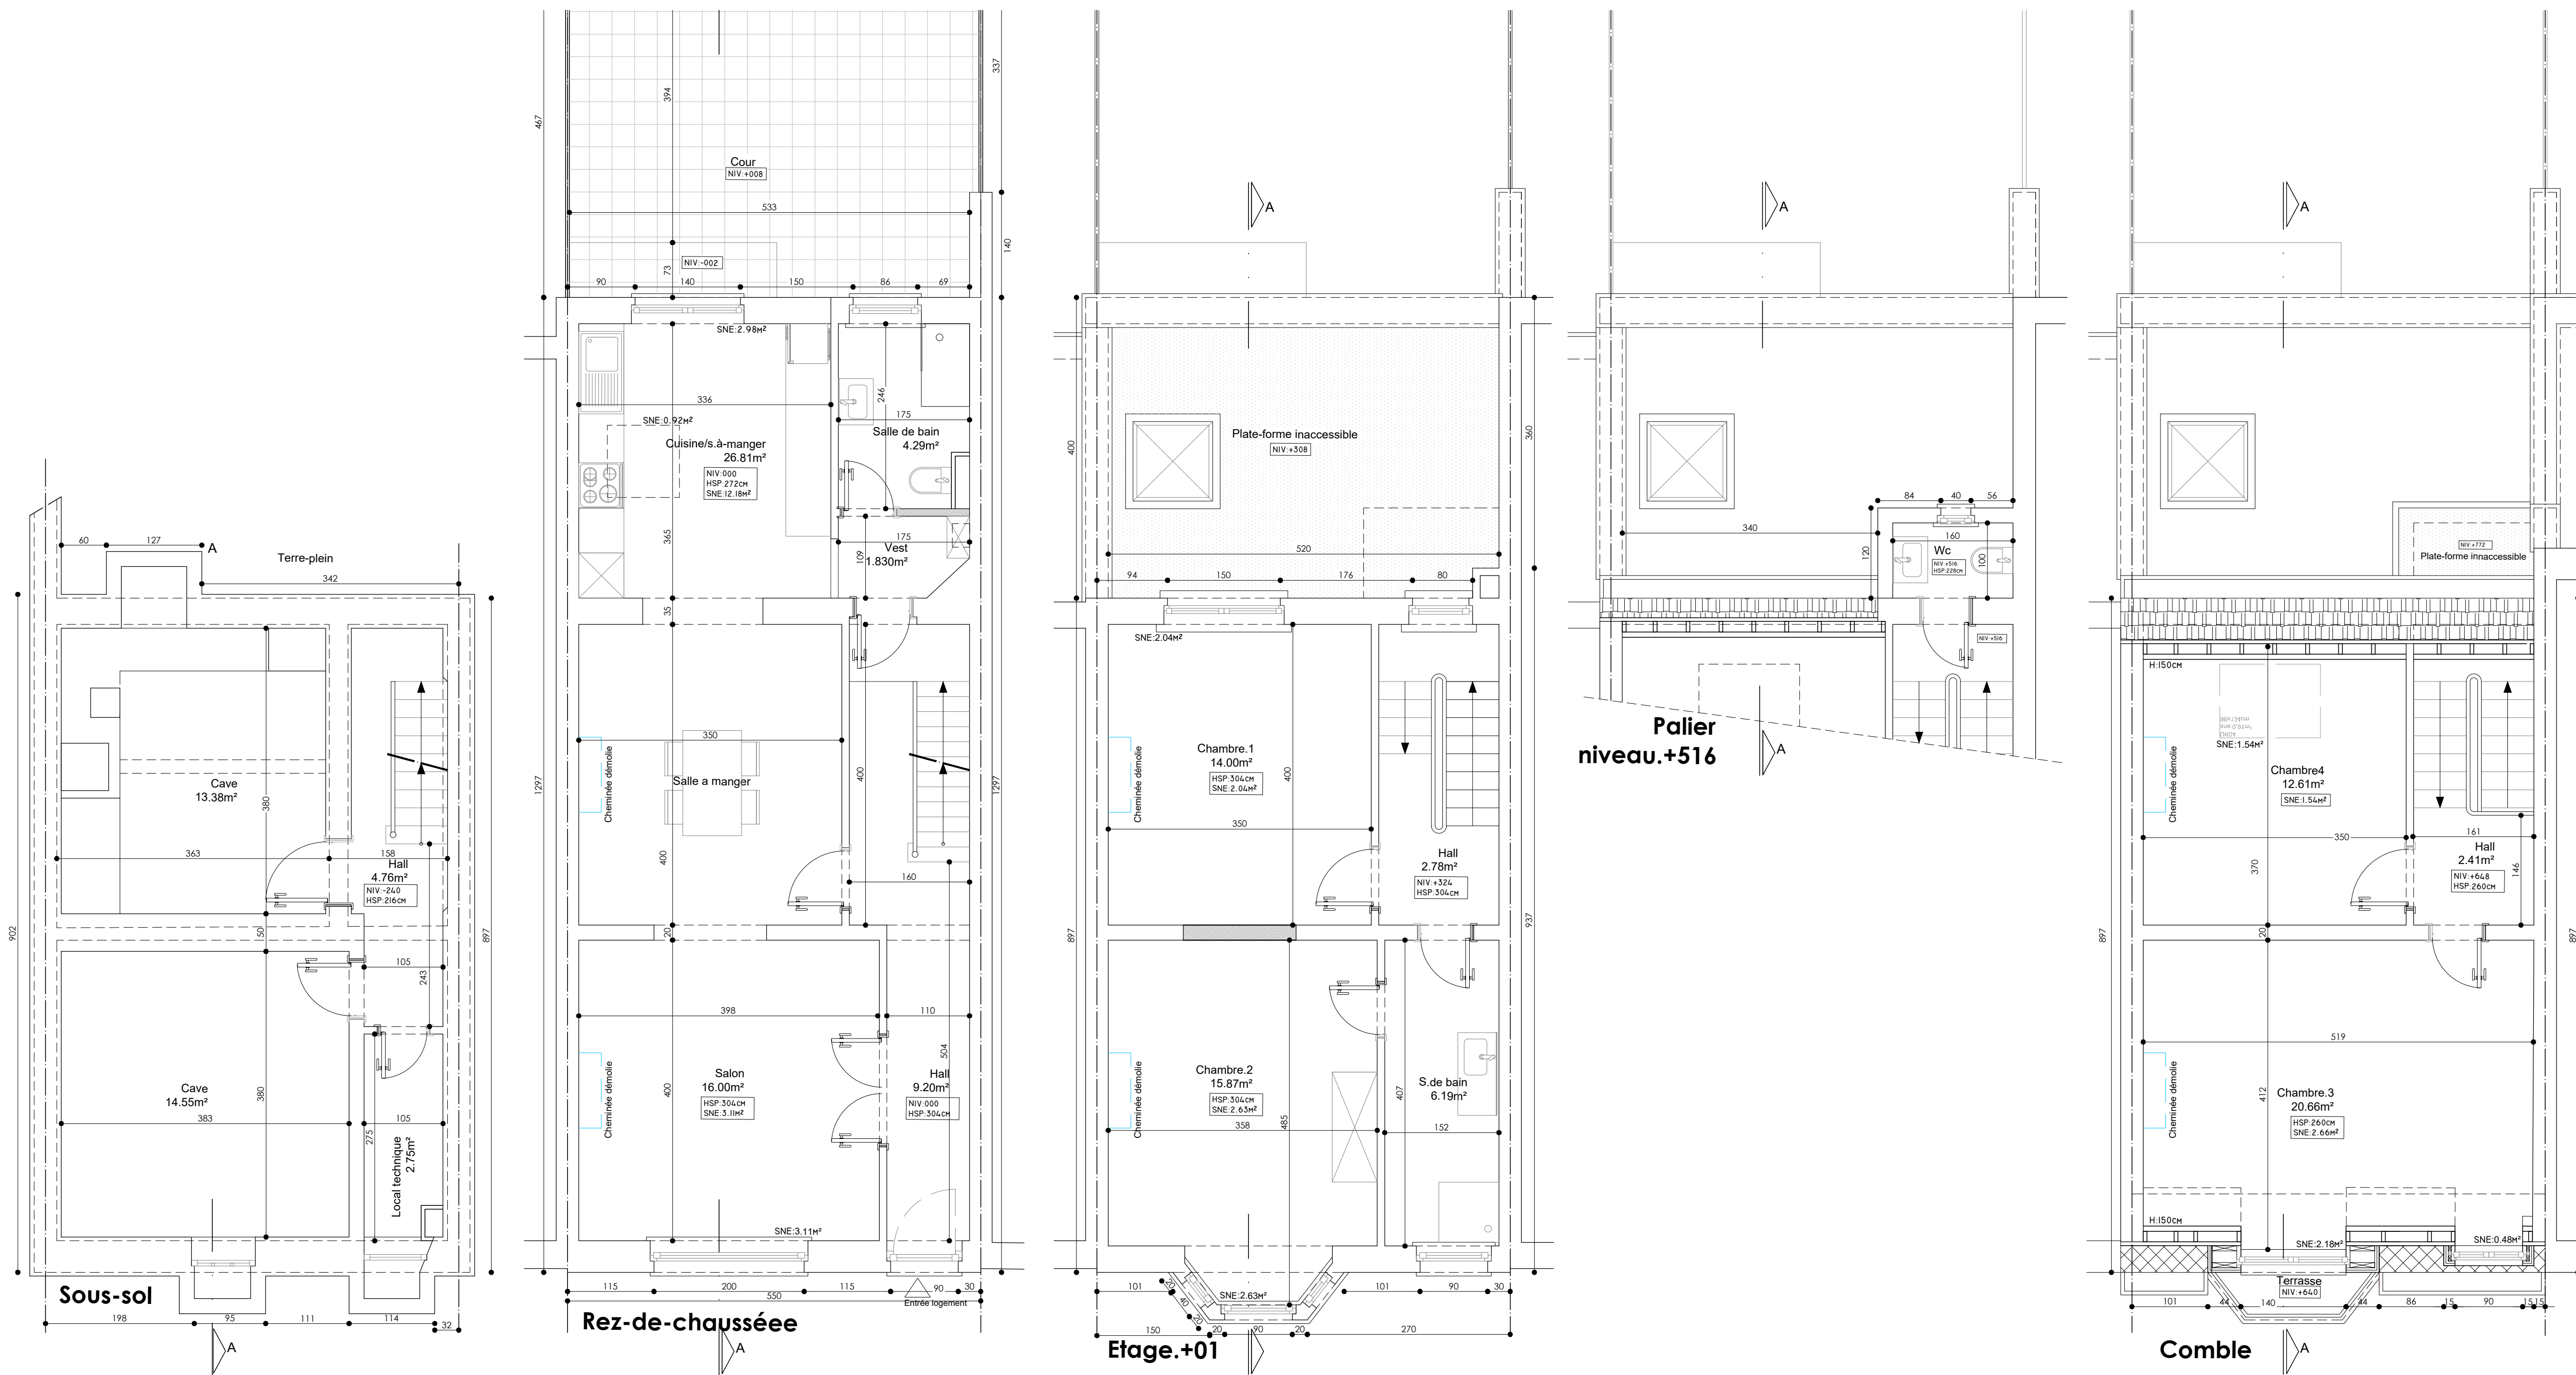

ADRESSE	
PROJET	
Régularisation de l'annexe au rez-de-chaussée et au niveau +516 à l'arrière d'une maison unifamiliale	
MAÎTRE DE L'OUVRAGE	
ARCHITECTE(S)	
CADRE RESERVE A L'ADMINISTRATION	
CONTENU DU PLAN	
Plans situation existante de fait	
Plans : -Sous-sol	
-Rez-de-chaussée	
-Etage 01	
-Comble	
-Coupe AA et façades	
LEGENDE	
Maçonnerie à construire / neuve	
Maçonnerie existante	
Cloison légère	
Isolation	
VM	
CV	
EU	
EV	
(D)EP	
FC	
SNE	
HSP	
Type de parois / porte coupe-feu	
Toutes les cotes données à titre d'indication sont à vérifier sur place par les entrepreneurs. Pour les structures en béton, bois, métal, voir le plan d'étude en stabilité.	
P.U.:	
REF.:	
REF.:	DATE: MODIFICATIONS
DATE: 24-09-2024	
ECHELLE(S) : 1/50 - 1/500	
SERIE	PLANCHE
1	1