VAN EETVELDE ARCHITECTES srl
Avenue du Prince de Ligne 121/1 - 1180 Bruxelles
+32 2 374 32 72
contact@vaneetveldearch.be
www.vaneetveldearch.be

van eetvelde ARCHITECTES

ADRESSE CHANTIER
152, Avenue de La Chasse
1040, Etterbeek

GODDARD LOYD CHASSE 152

SUPPRESSION D'UNE AFFECTATION D'EQUIPEMENT PAR SON ANNEXATION AU LOGEMENT EXISTANT + MISE EN CONFORMITE VOLUMETRIQUE

ARCHITECTE

TITRE DU PLAN
SITUATION DE DROIT
Vues en plan

MAITRE D' OUVRAGE


LEGENDE
- Situation existante
- Nouvelle maçonnerie
- Brique de parement
- Maçonnerie en béton cellulaire
- Béton armé
- Trace de démolition
- Cloison type GYPROC
- Compartimentage incendie
- Egouttage : Eaux pluviales
- Egouttage : Eaux usées
- Egouttage : Eaux fécales

IND.	MODIFICATIONS	DATE
		05/06/26
A		
B		
C		
D		
E		
F		
G		
H		
I		
J		
K		
L		
M		
N		
O		
P		
Q		
R		

CODE PROJET	PLAN n°	INDICE	DATE	ECHELLE	FORMAT
GL 1251	P1		05/06/26	1 - 50	A0+0,5 129,4/84,1


toutes les cotes et les dimensions sont données à titre indicatif et devront être vérifiées sur place par les entrepreneurs

LOGEMENT UNIFAMILIAL

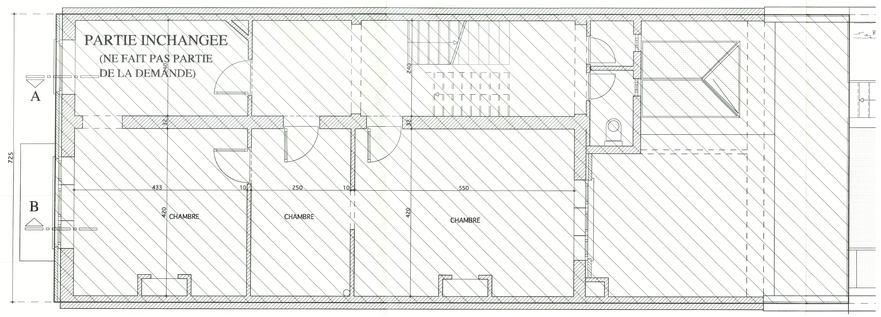


2EME ETAGE

LOGEMENT UNIFAMILIAL

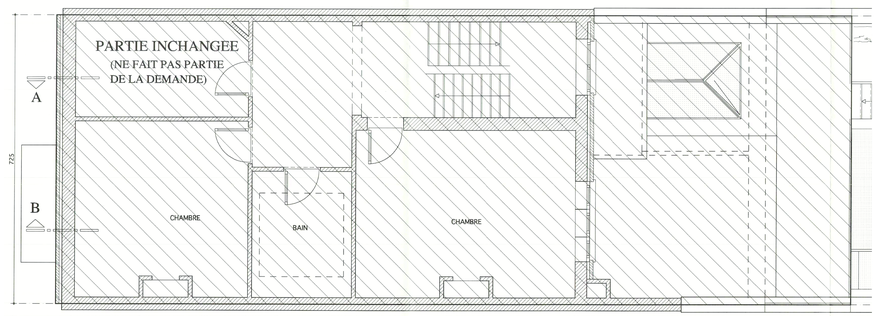


3EME ETAGE

LOGEMENT UNIFAMILIAL — EQUIPEMENT D'INTERET COLLECTIF

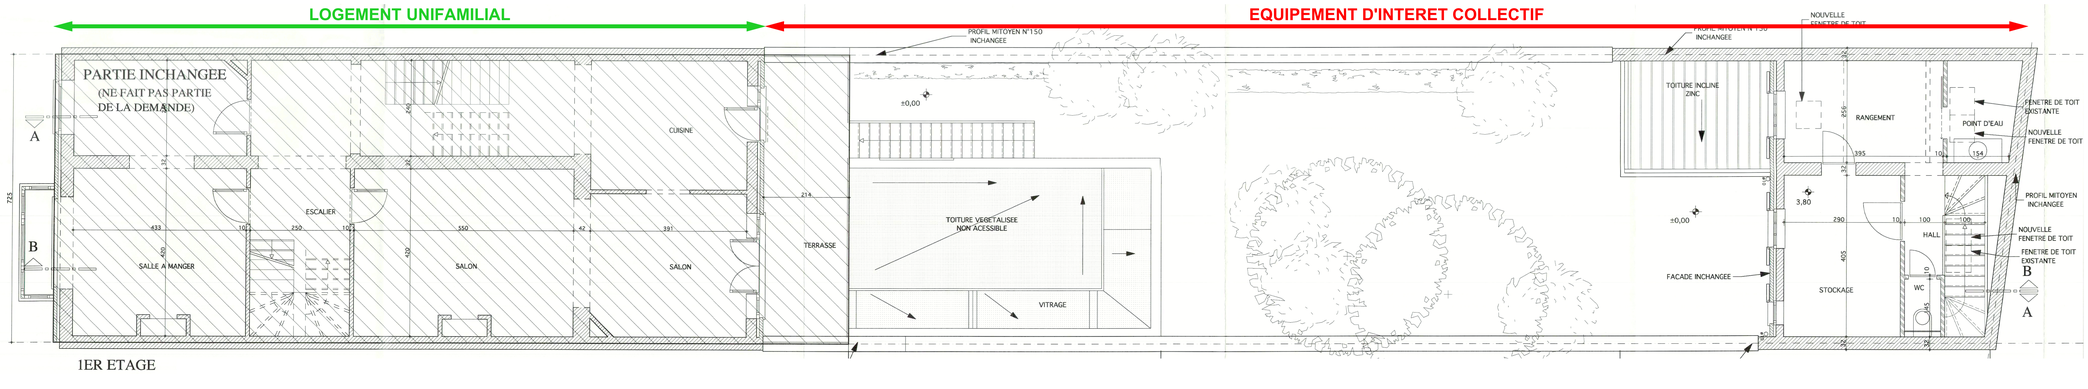


1ER ETAGE

LOGEMENT UNIFAMILIAL — EQUIPEMENT D'INTERET COLLECTIF

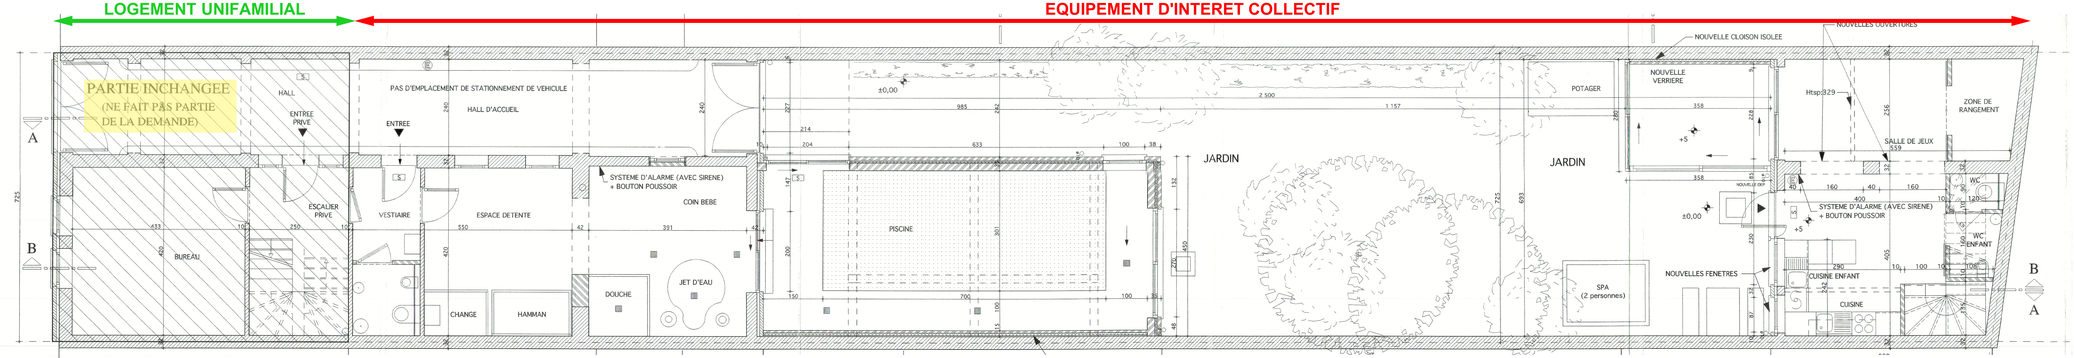

REZ-DE-CHAUSSEE

LOGEMENT UNIFAMILIAL

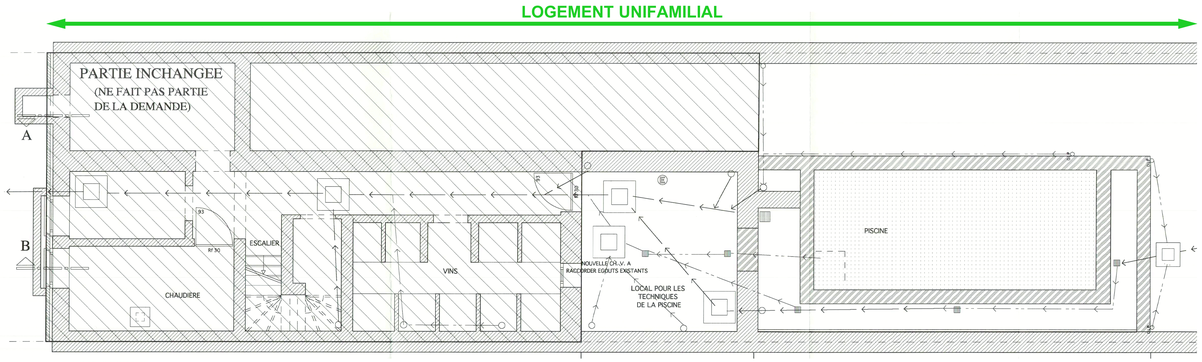

SOUS-SOL