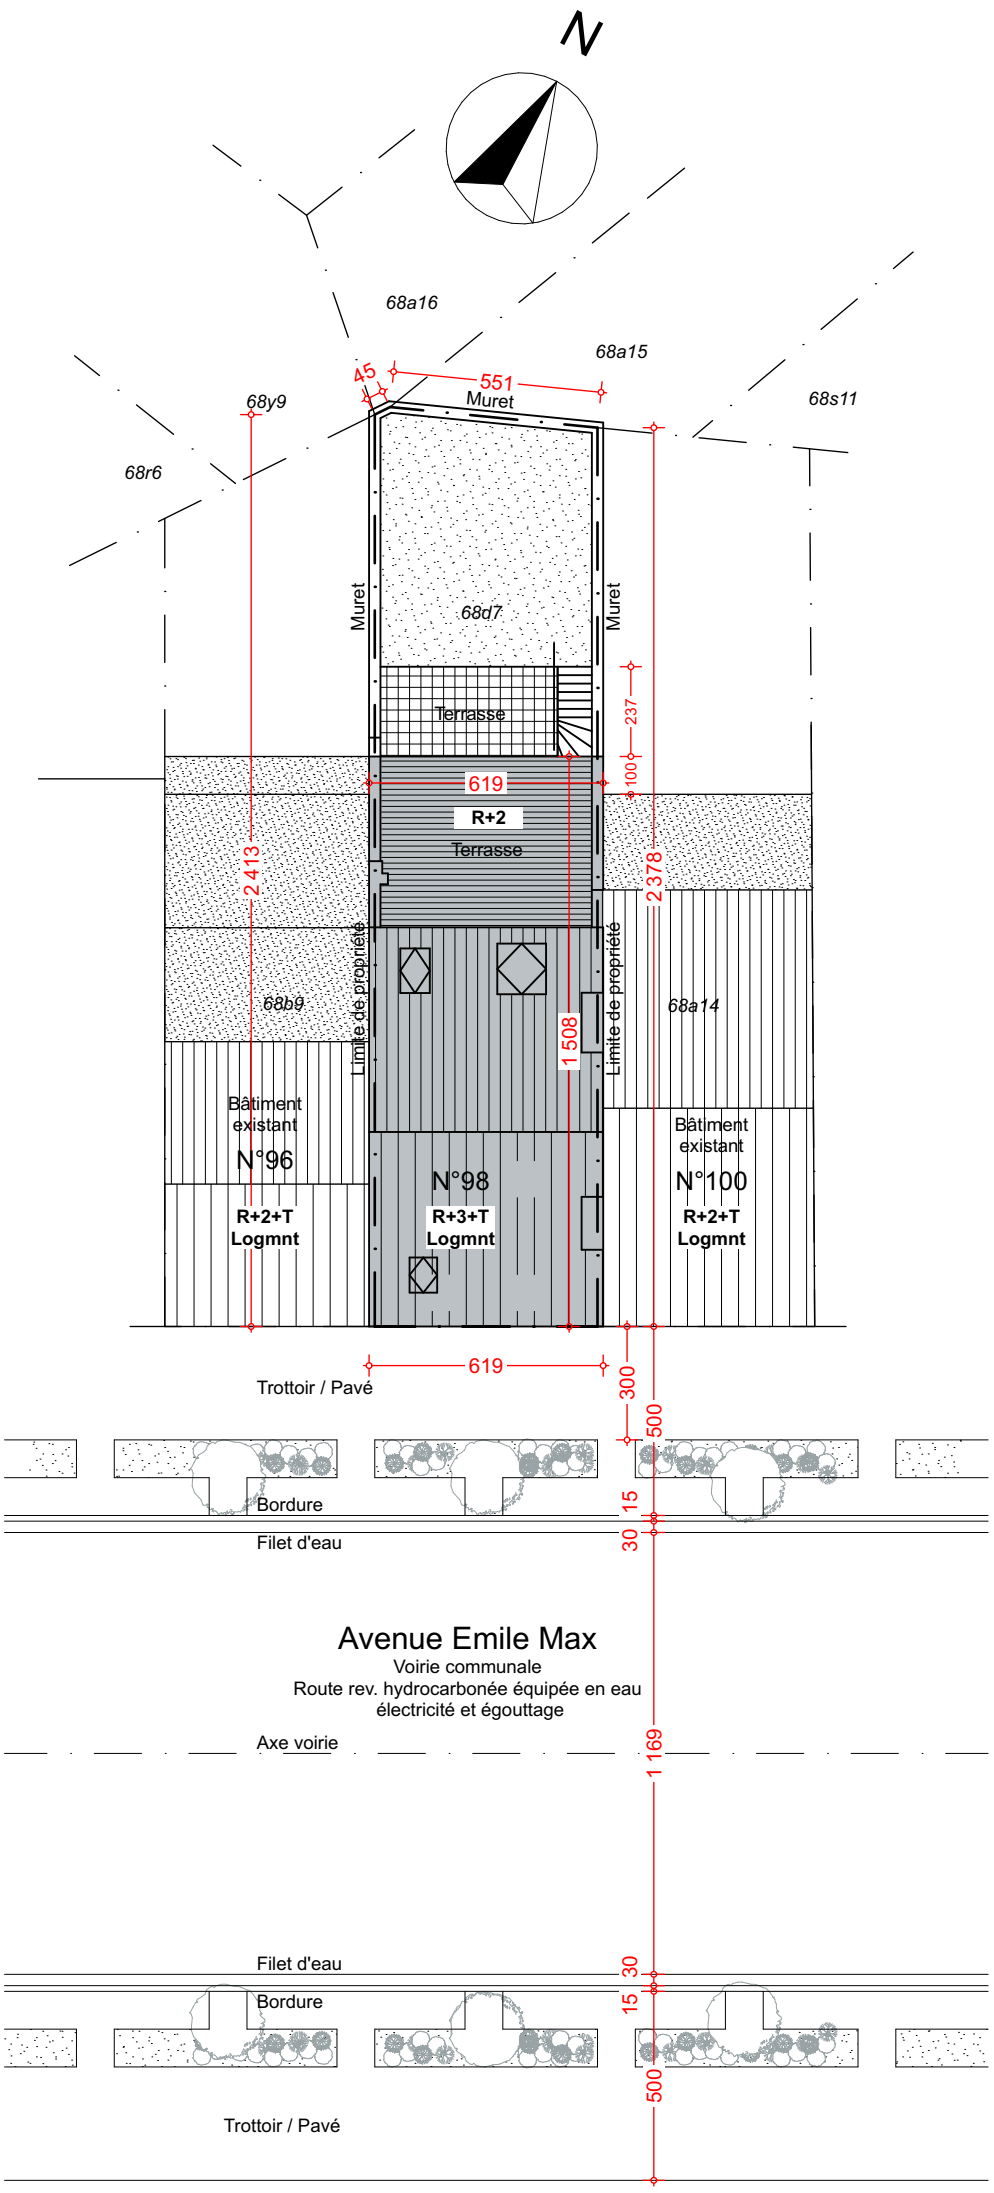


Avenue Emile Max

Voirie communale
Route rev. hydrocarbonée équipée en eau
électricité et égouttage

06	Implantation
1:200	