
Notes

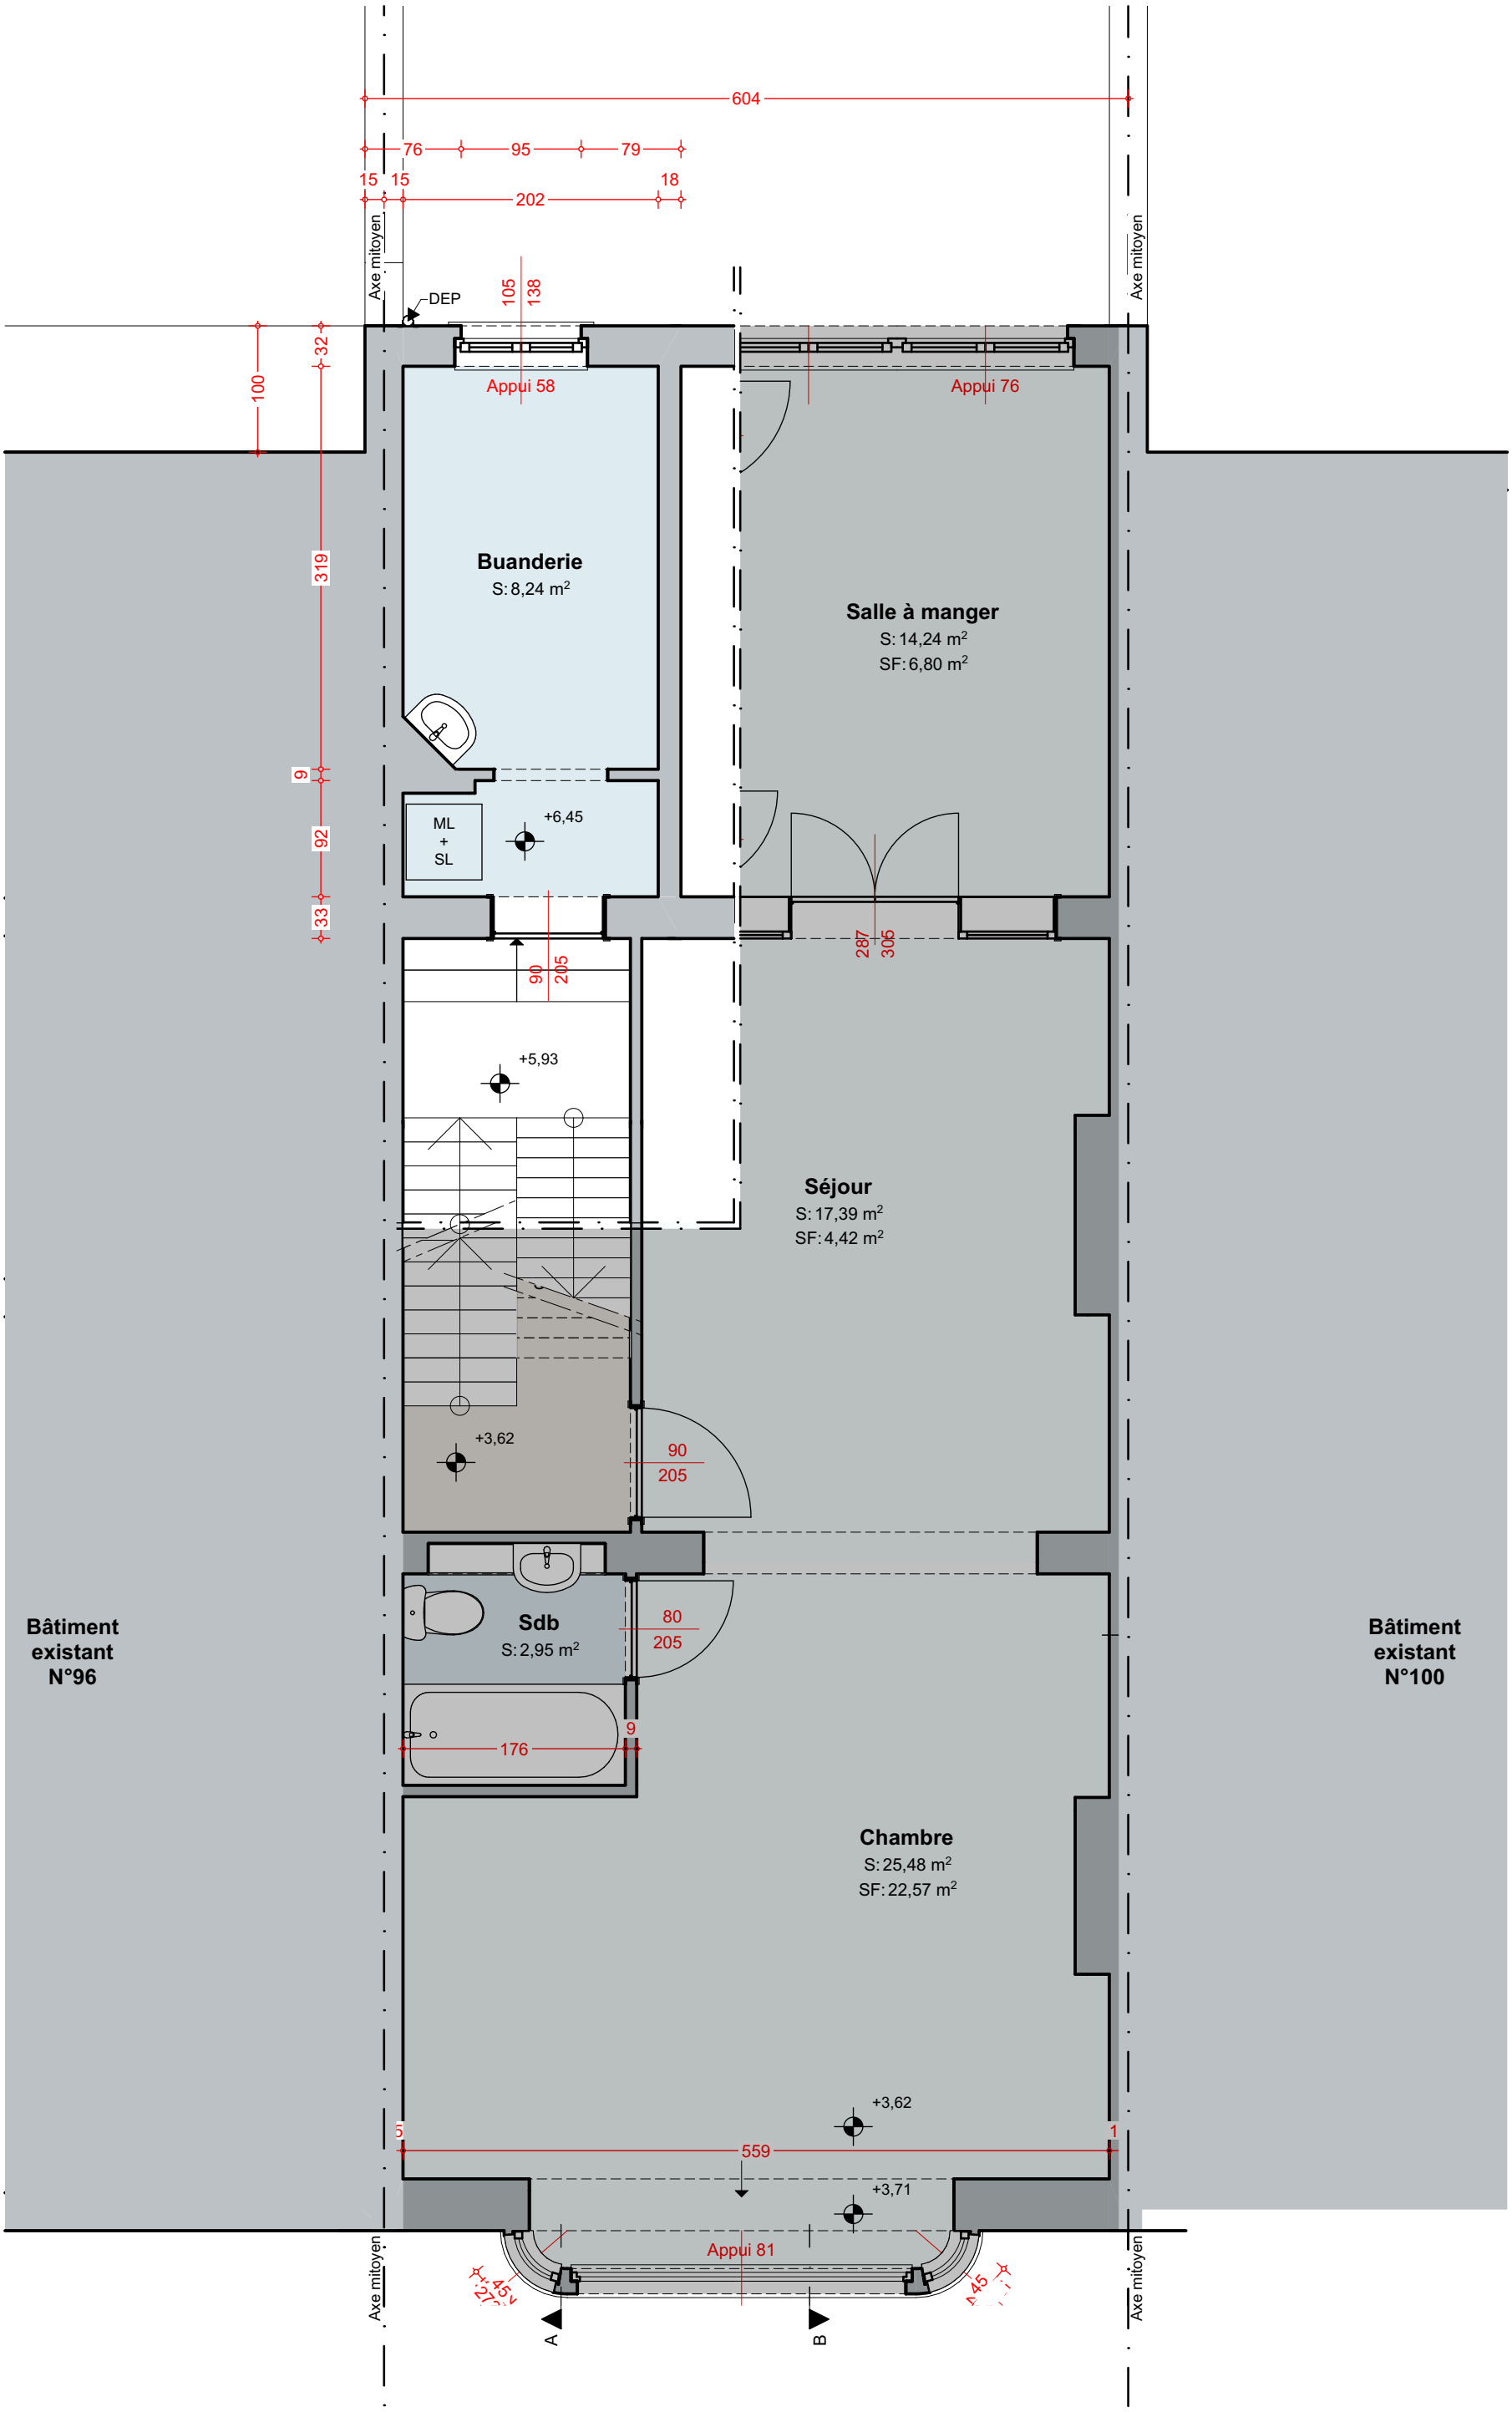

1:50 Entre sol P08