
Notes

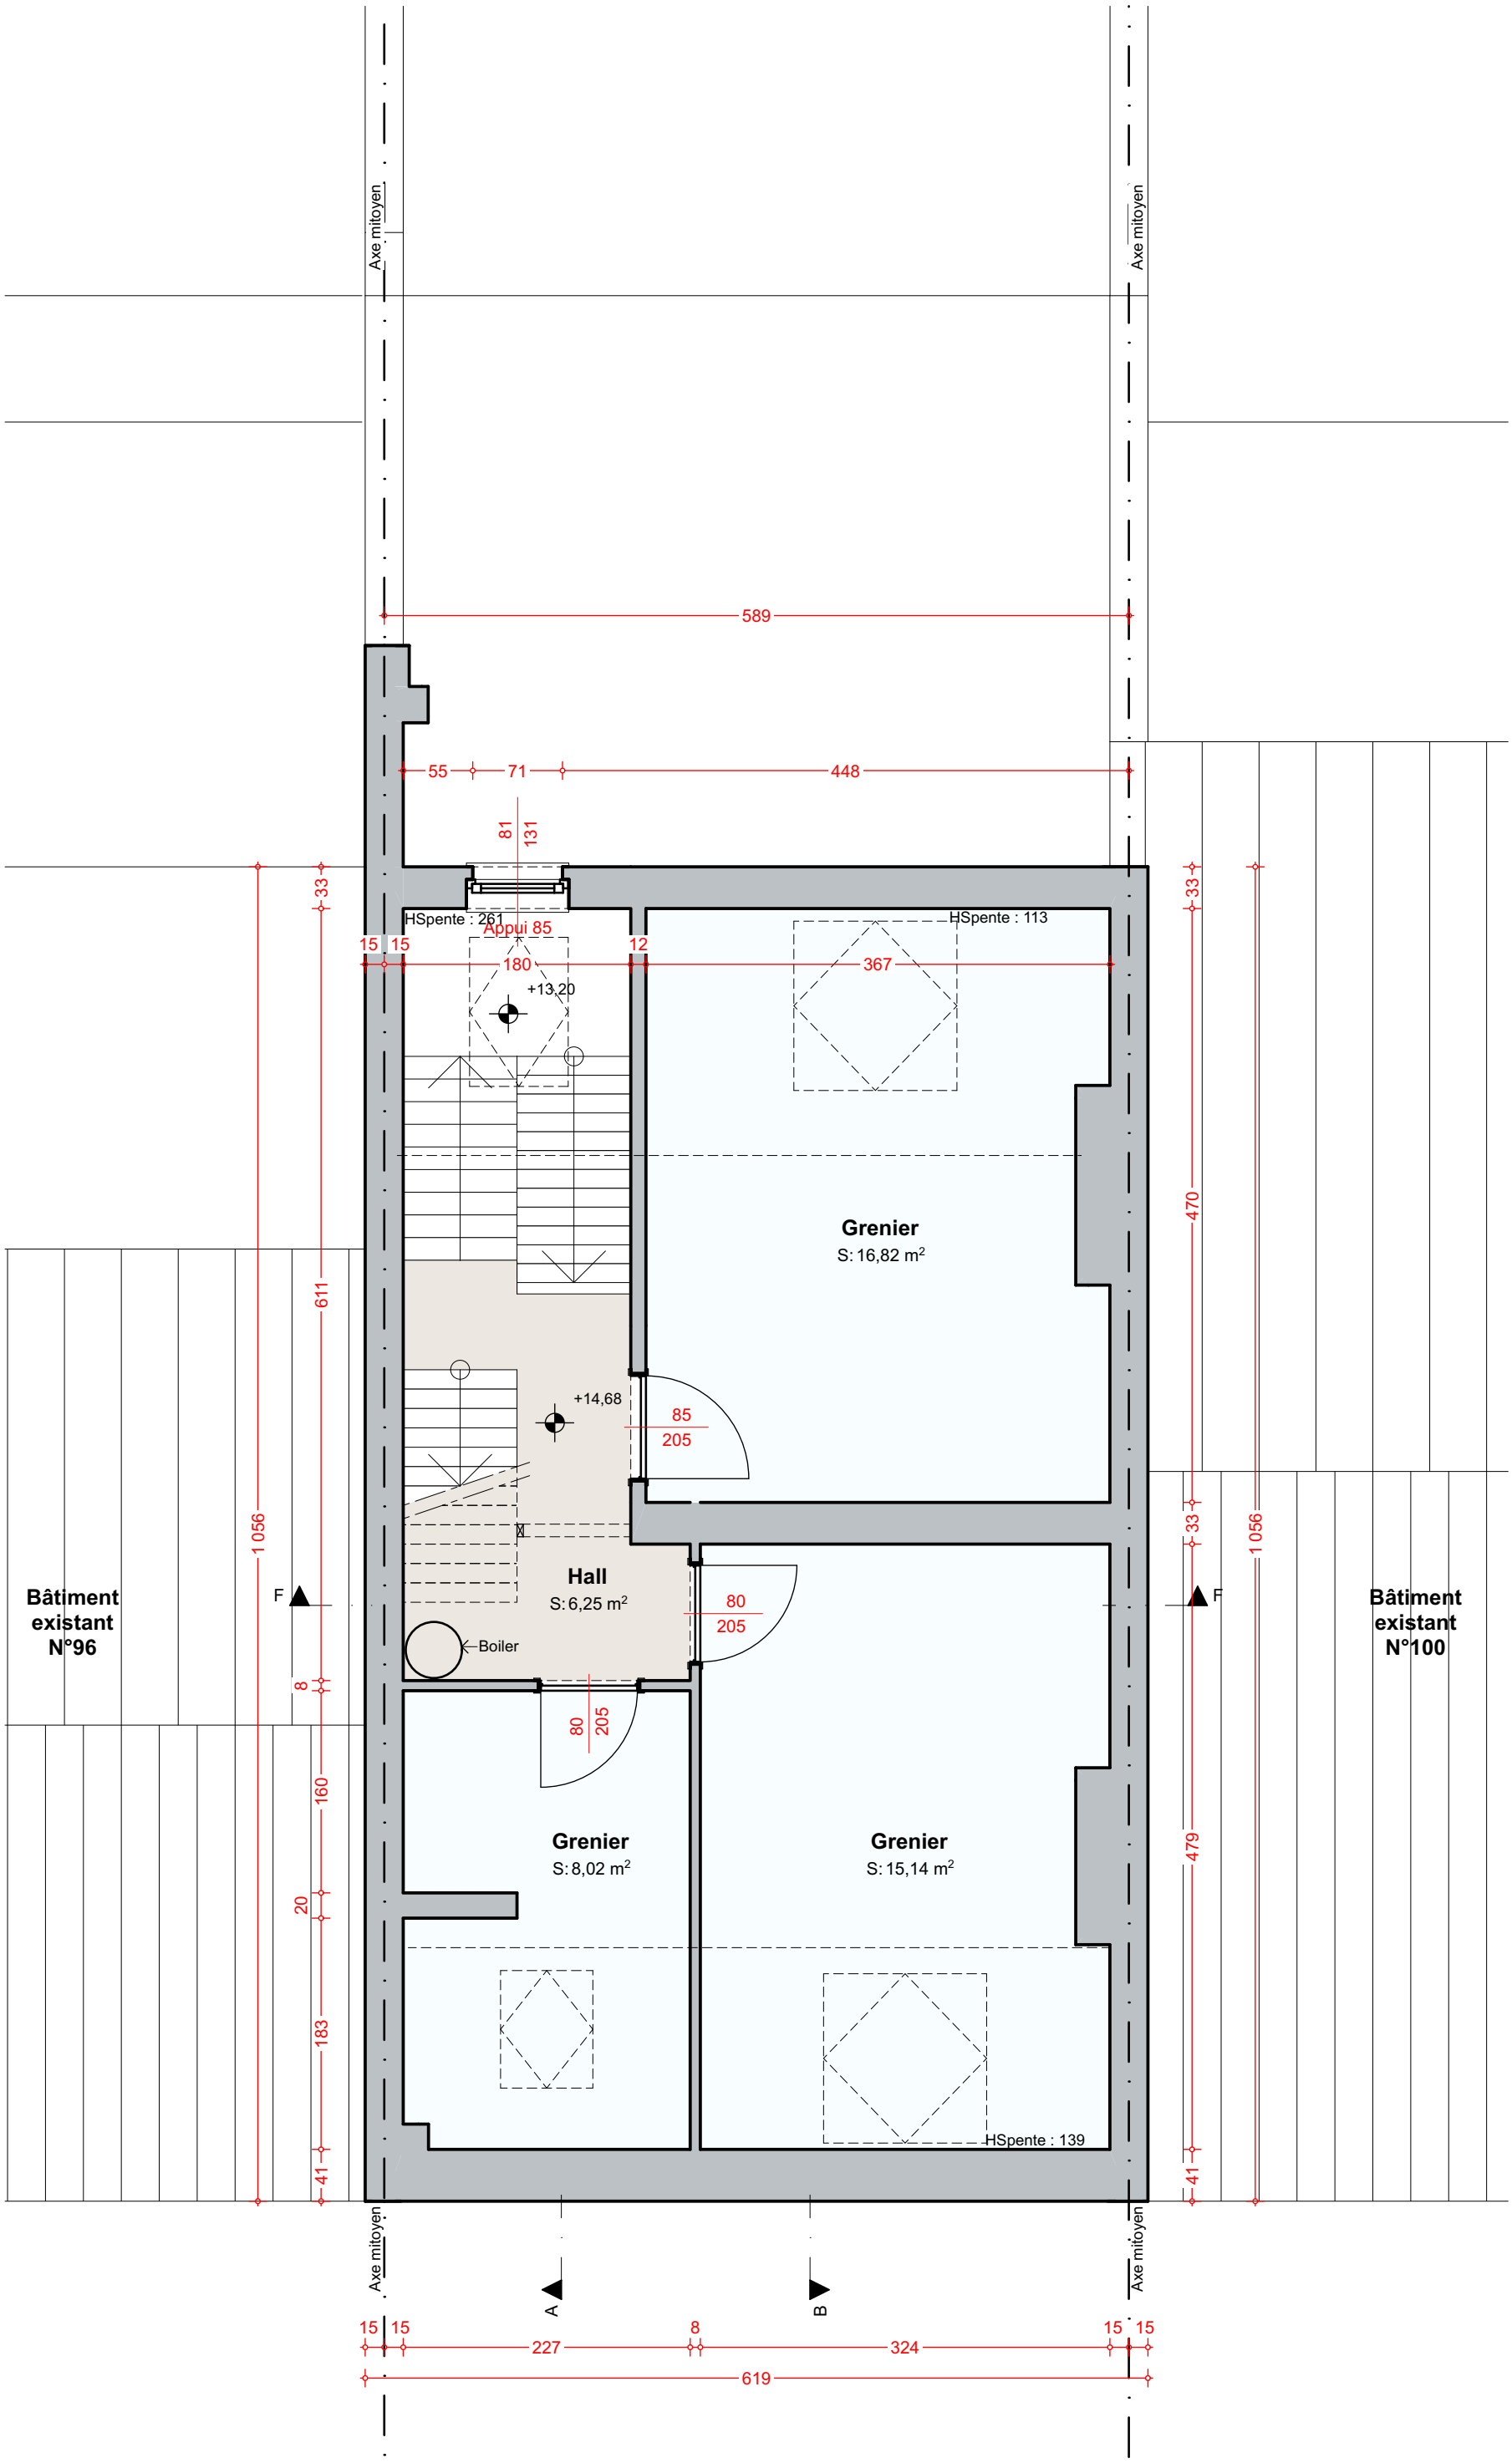

1:50 4e Etage P11