Notes

5 Matériaux

5.03 **Pierre Bleue**
Eléments de façade en pierre bleue naturelle.

5.04 **Tuiles**
Tuiles de terre cuite
Rouge-orangé

5.05 **Menuiseries extérieures**
Menuiseries en Bois peint en bleu RAL 5023:
Simple vitrage:

A restaurer / Si possible rempalcement du vitrage avec nouveau double vitrage:
Ug max: 1,0 W/m2K
Uw max: 1,5 W/m2K

5.09 **Couvres murs**
Couvres murs en tuiles de terre cuite

5.10 **Fenêtre de toit**
Fenêtre de toit en bois.
Finition intérieure blanc.

5.11 **Garde Corps**
Garde-corps métalique
Peint en noir

5.19 **Enduit de façade Existant**
Cimentage gris clair


5.20 **Cheminée**
Cheminée en maçonnerie traditionelle (terre cuite)/

5.21 **Balcon**
Balcon en bois - peint en brun

5.22 **Planches de rive - Existant**
Planches de rives en bois - peint en bleu RAL 5023

5.24 **Poutrelle métalliques**
Poutrelles peintes en bleu RAL 5023

5.25 **Corniche simple**
Corniche en bois simple - bois naturel.

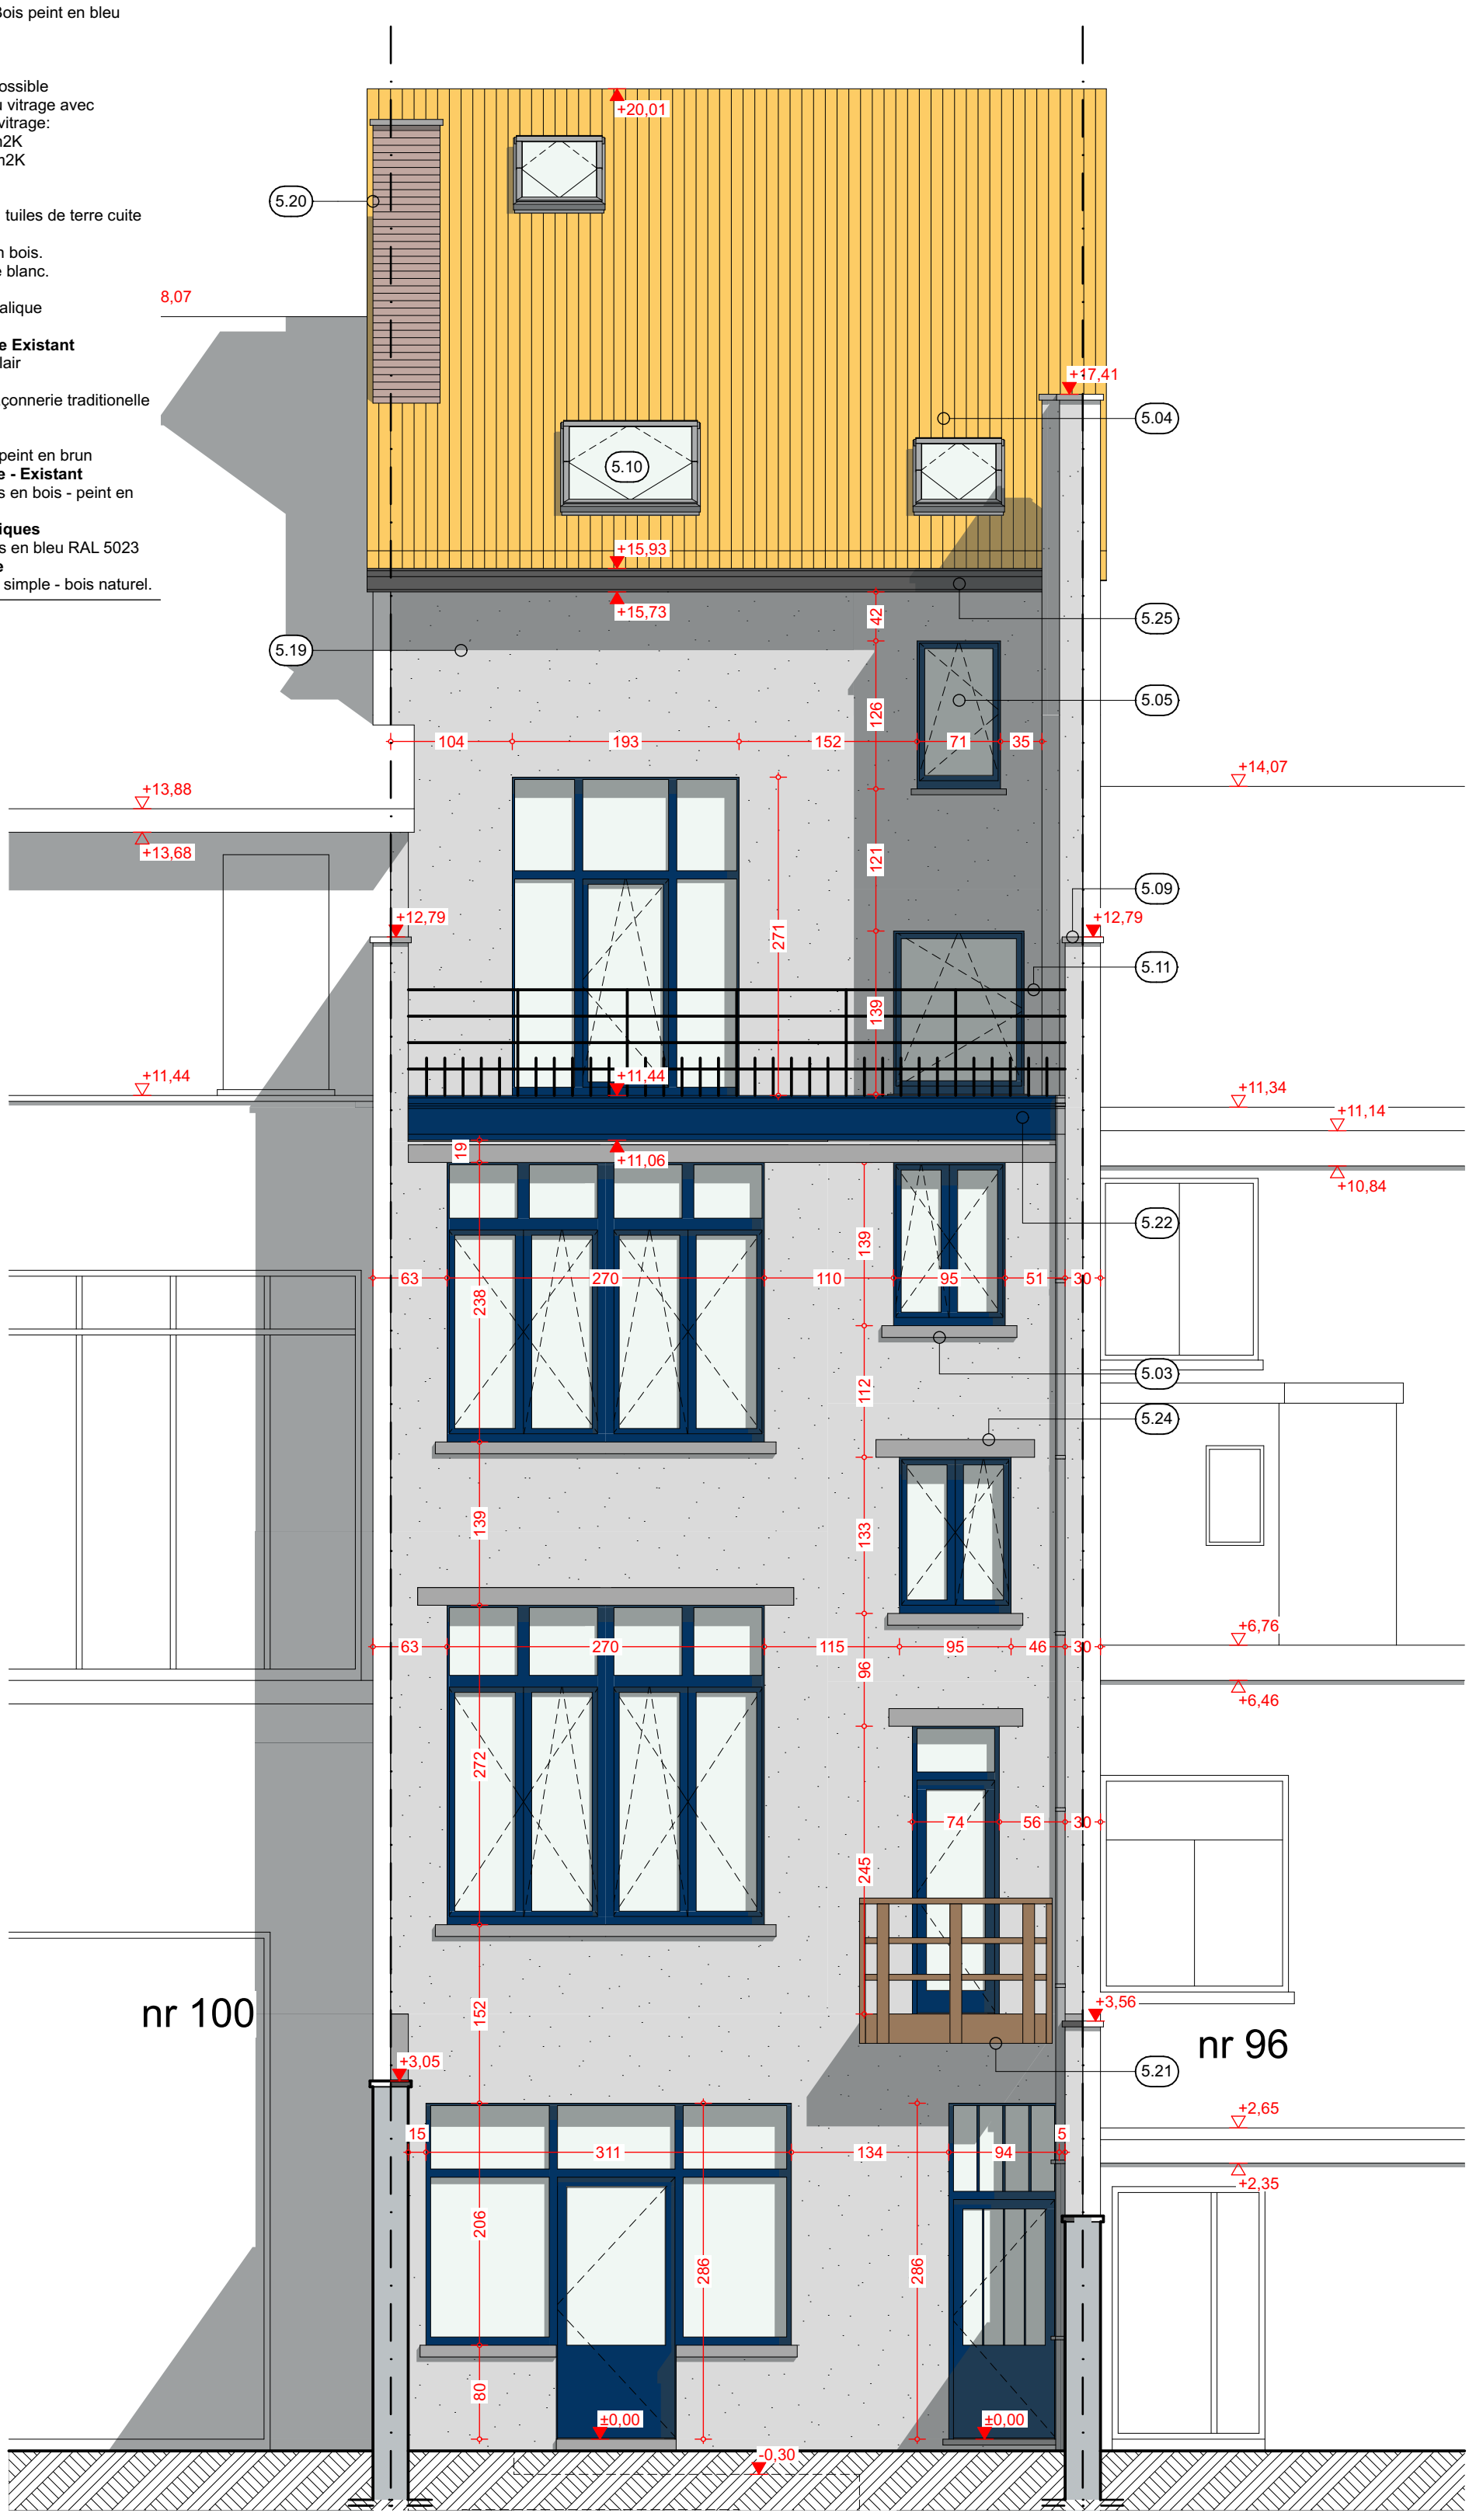

1:50 Façade arrière