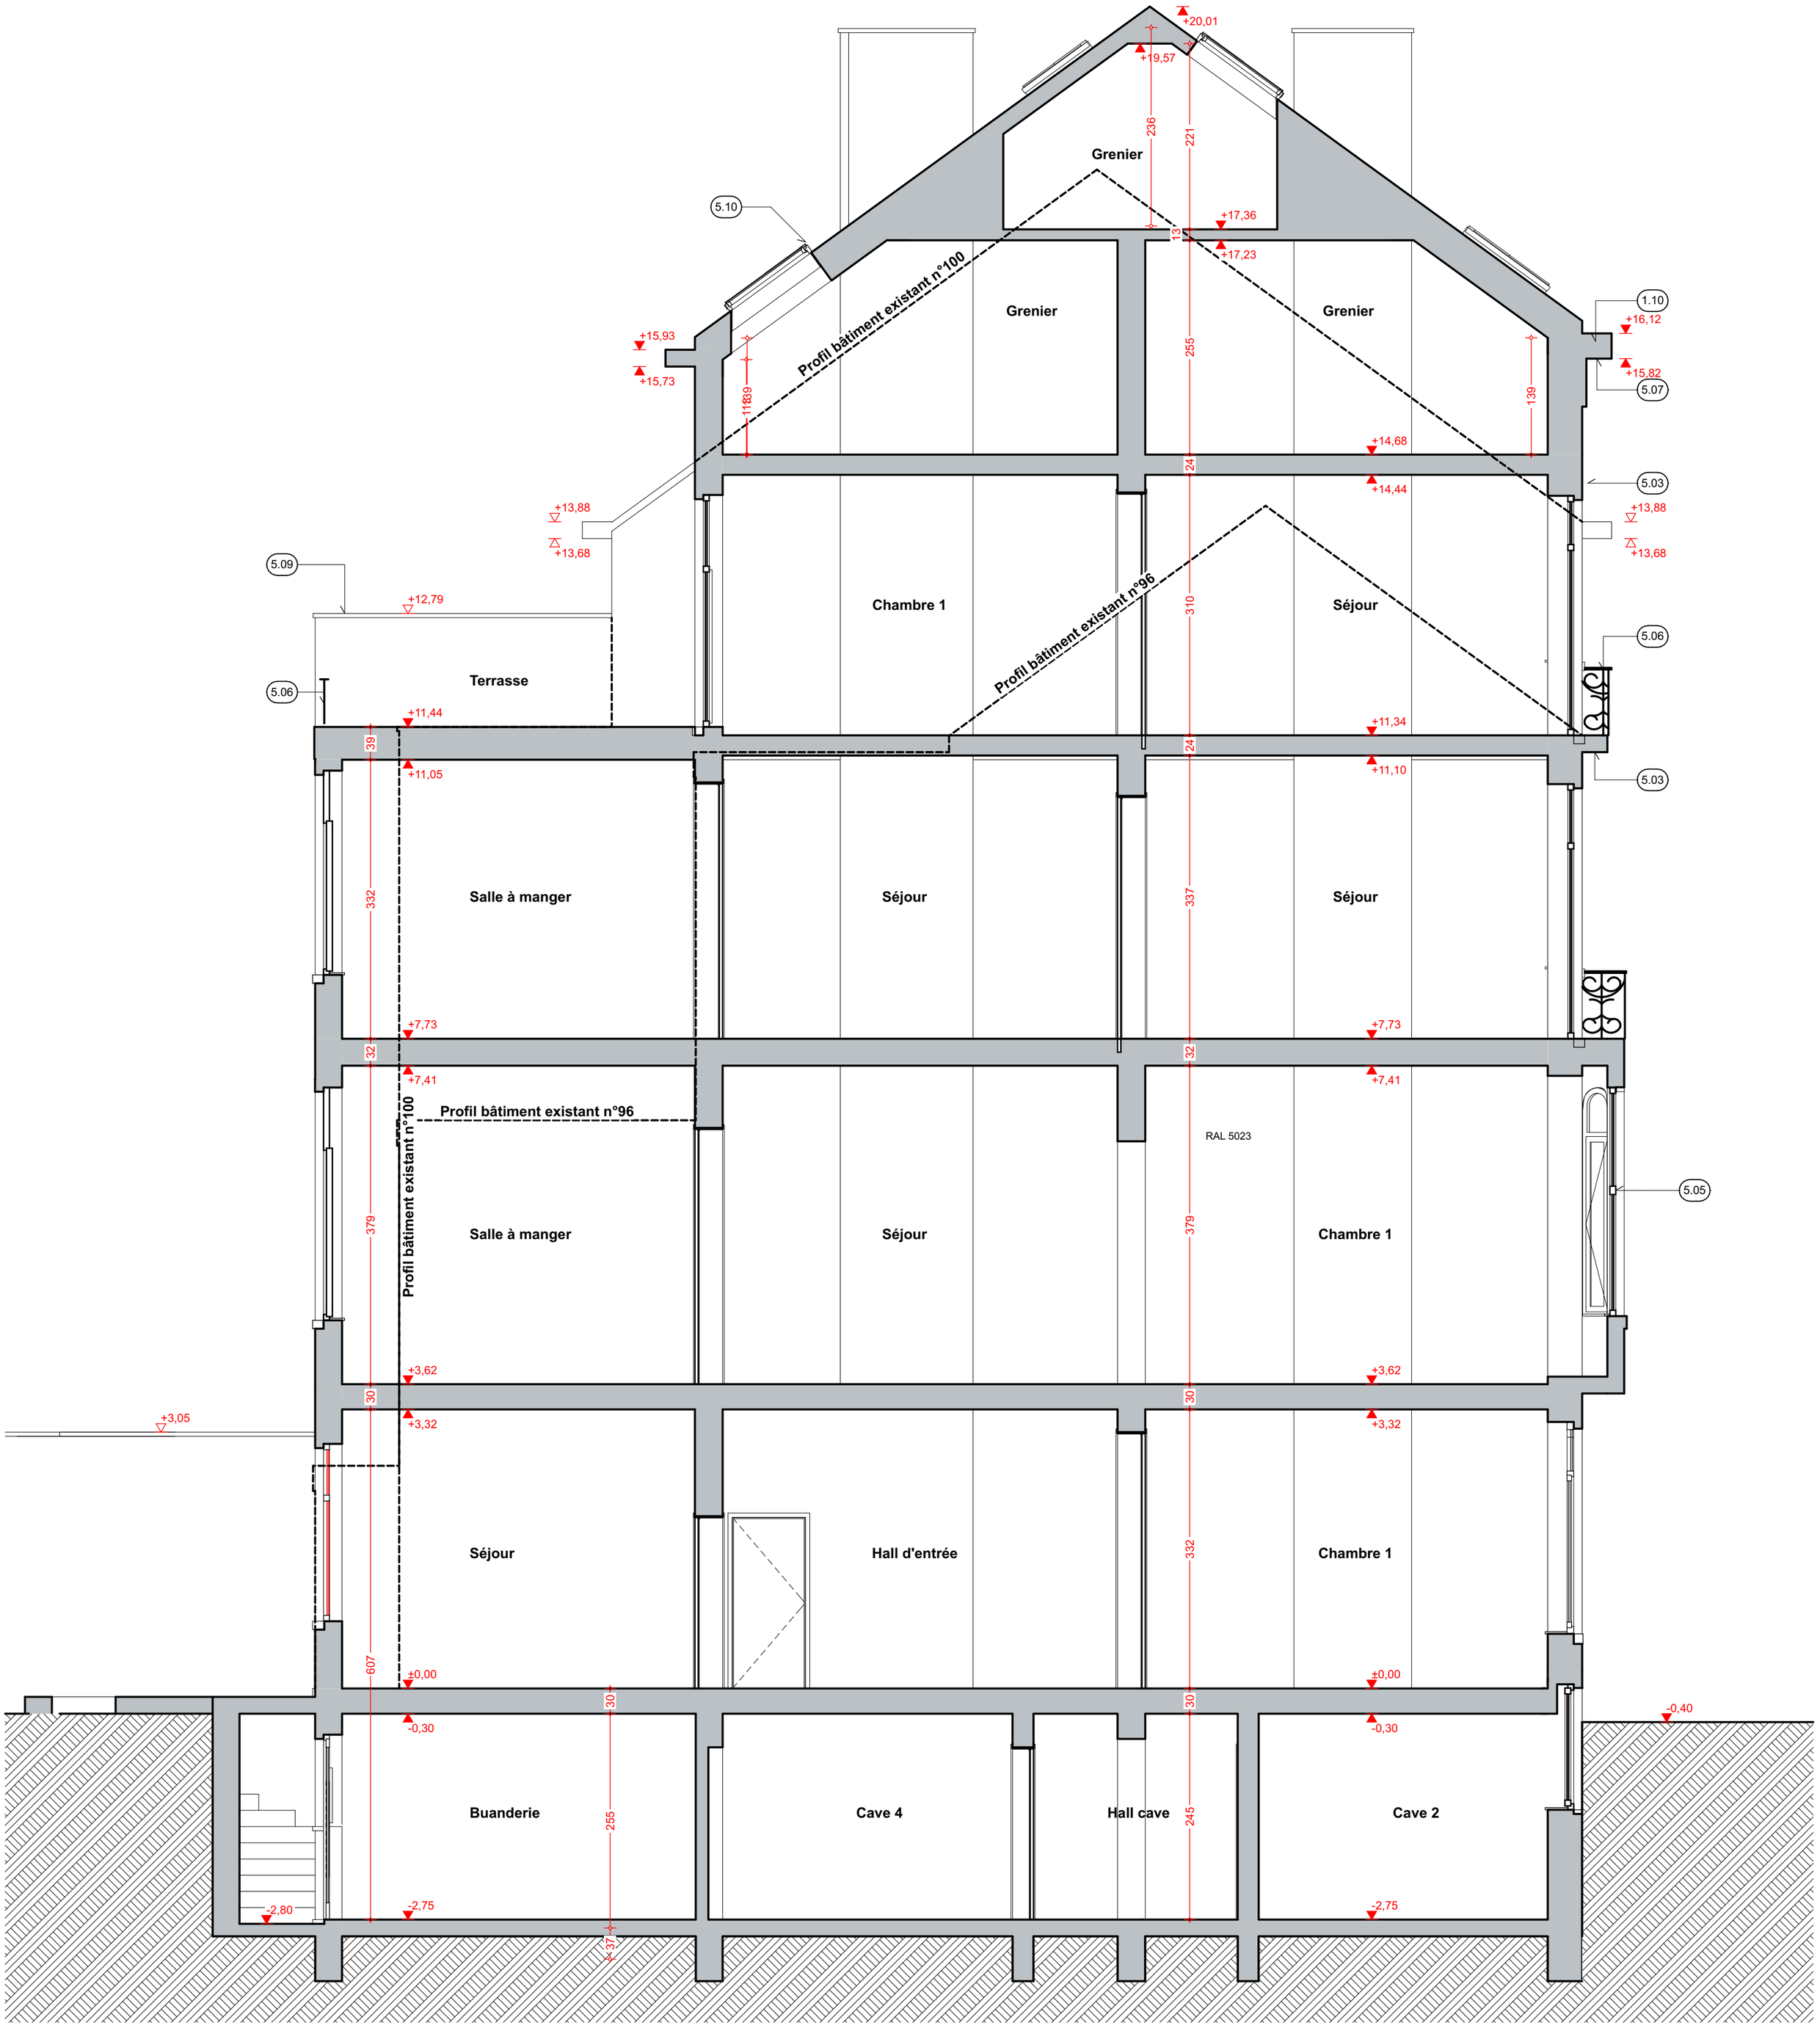


1:50 Coupe B-B P16

Notes

1 Evacuation des Eaux

1.10 **Chéneau**
Chéneau de récolte des Eaux pluviale:
Zinc

5 Matériaux

5.03 **Pierre Bleue**
Eléments de façade en pierre bleue naturelle.

5.05 **Menuiseries extérieures**
Menuiseries en Bois peint en bleu RAL 5023:
Simple vitrage:

A restaurer / Si possible rempalcement du vitrage avec nouveau double vitrage:
Ug max: 1,0 W/m2K
Uw max: 1,5 W/m2K

5.06 **Ferronerie**
Ballustrades en fer forgé - teinte noir

5.07 **Corniche**
Corniche en bois moulurée peinte en bleu : RAL 5023

5.09 **Couvres murs**
Couvres murs en tuiles de terre cuite

5.10 **Fenêtre de toit**
Fenêtre de toit en bois.
Finition intérieure blanc.