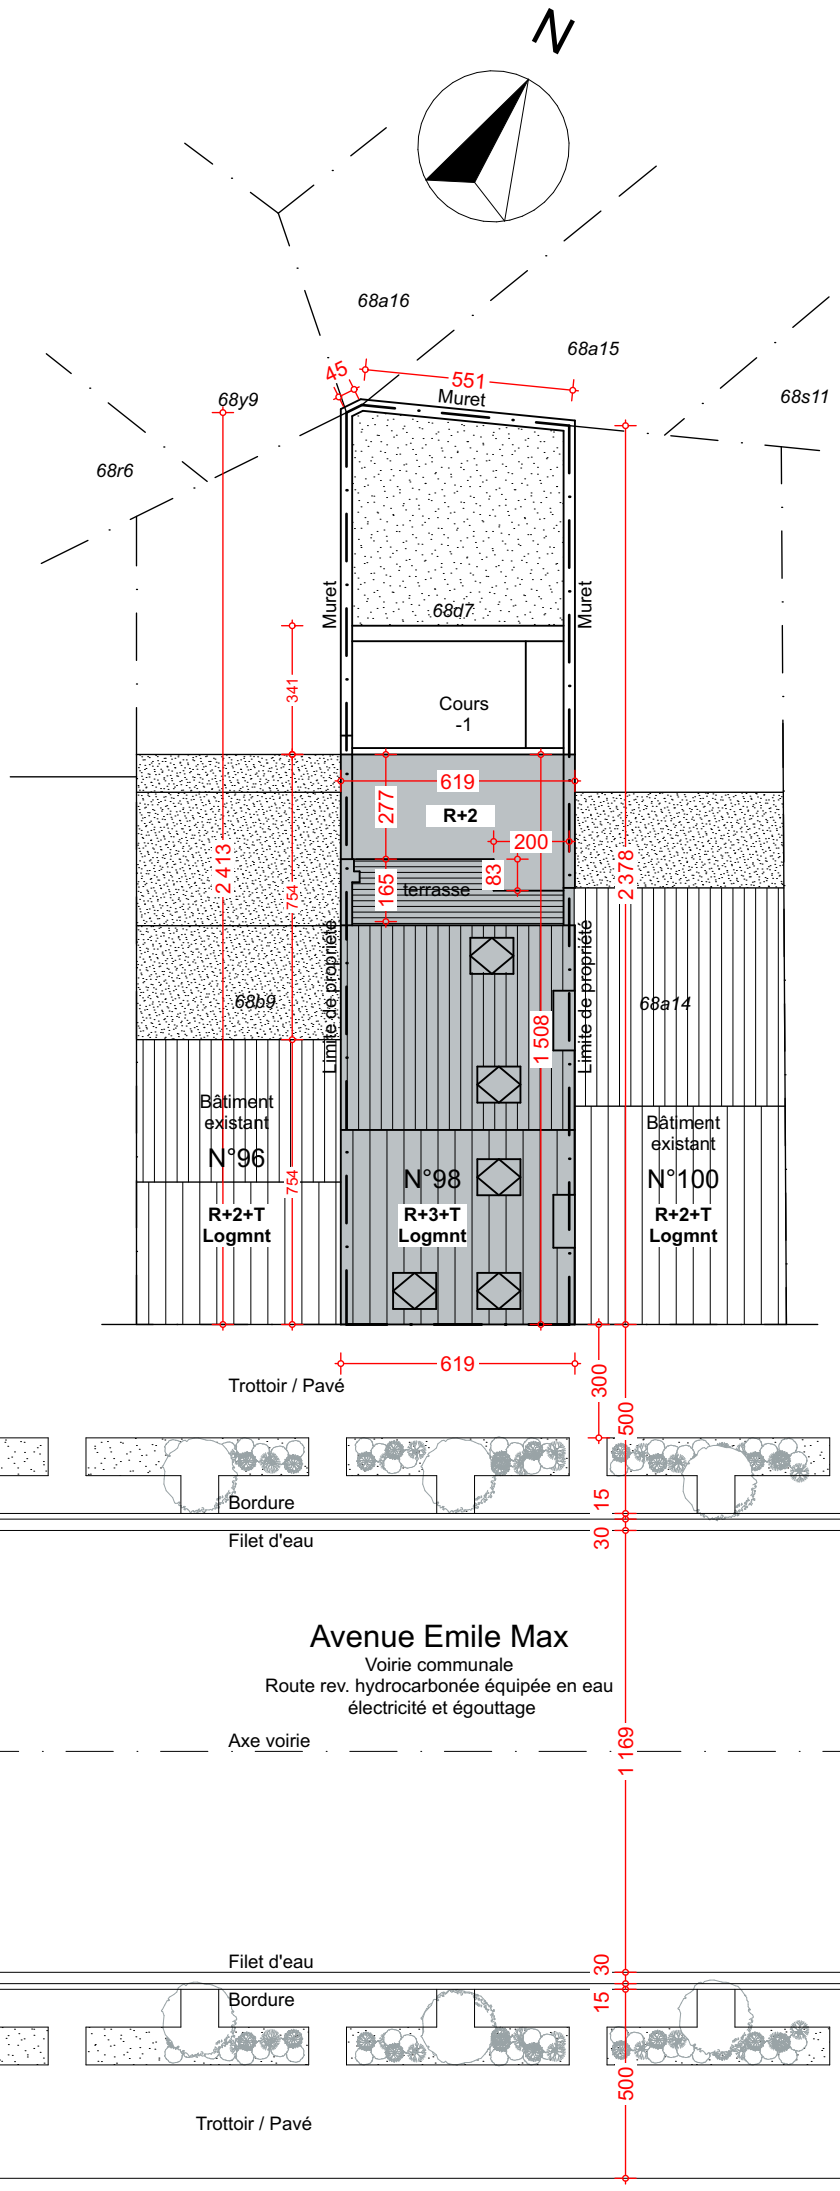


1:200 Implantation