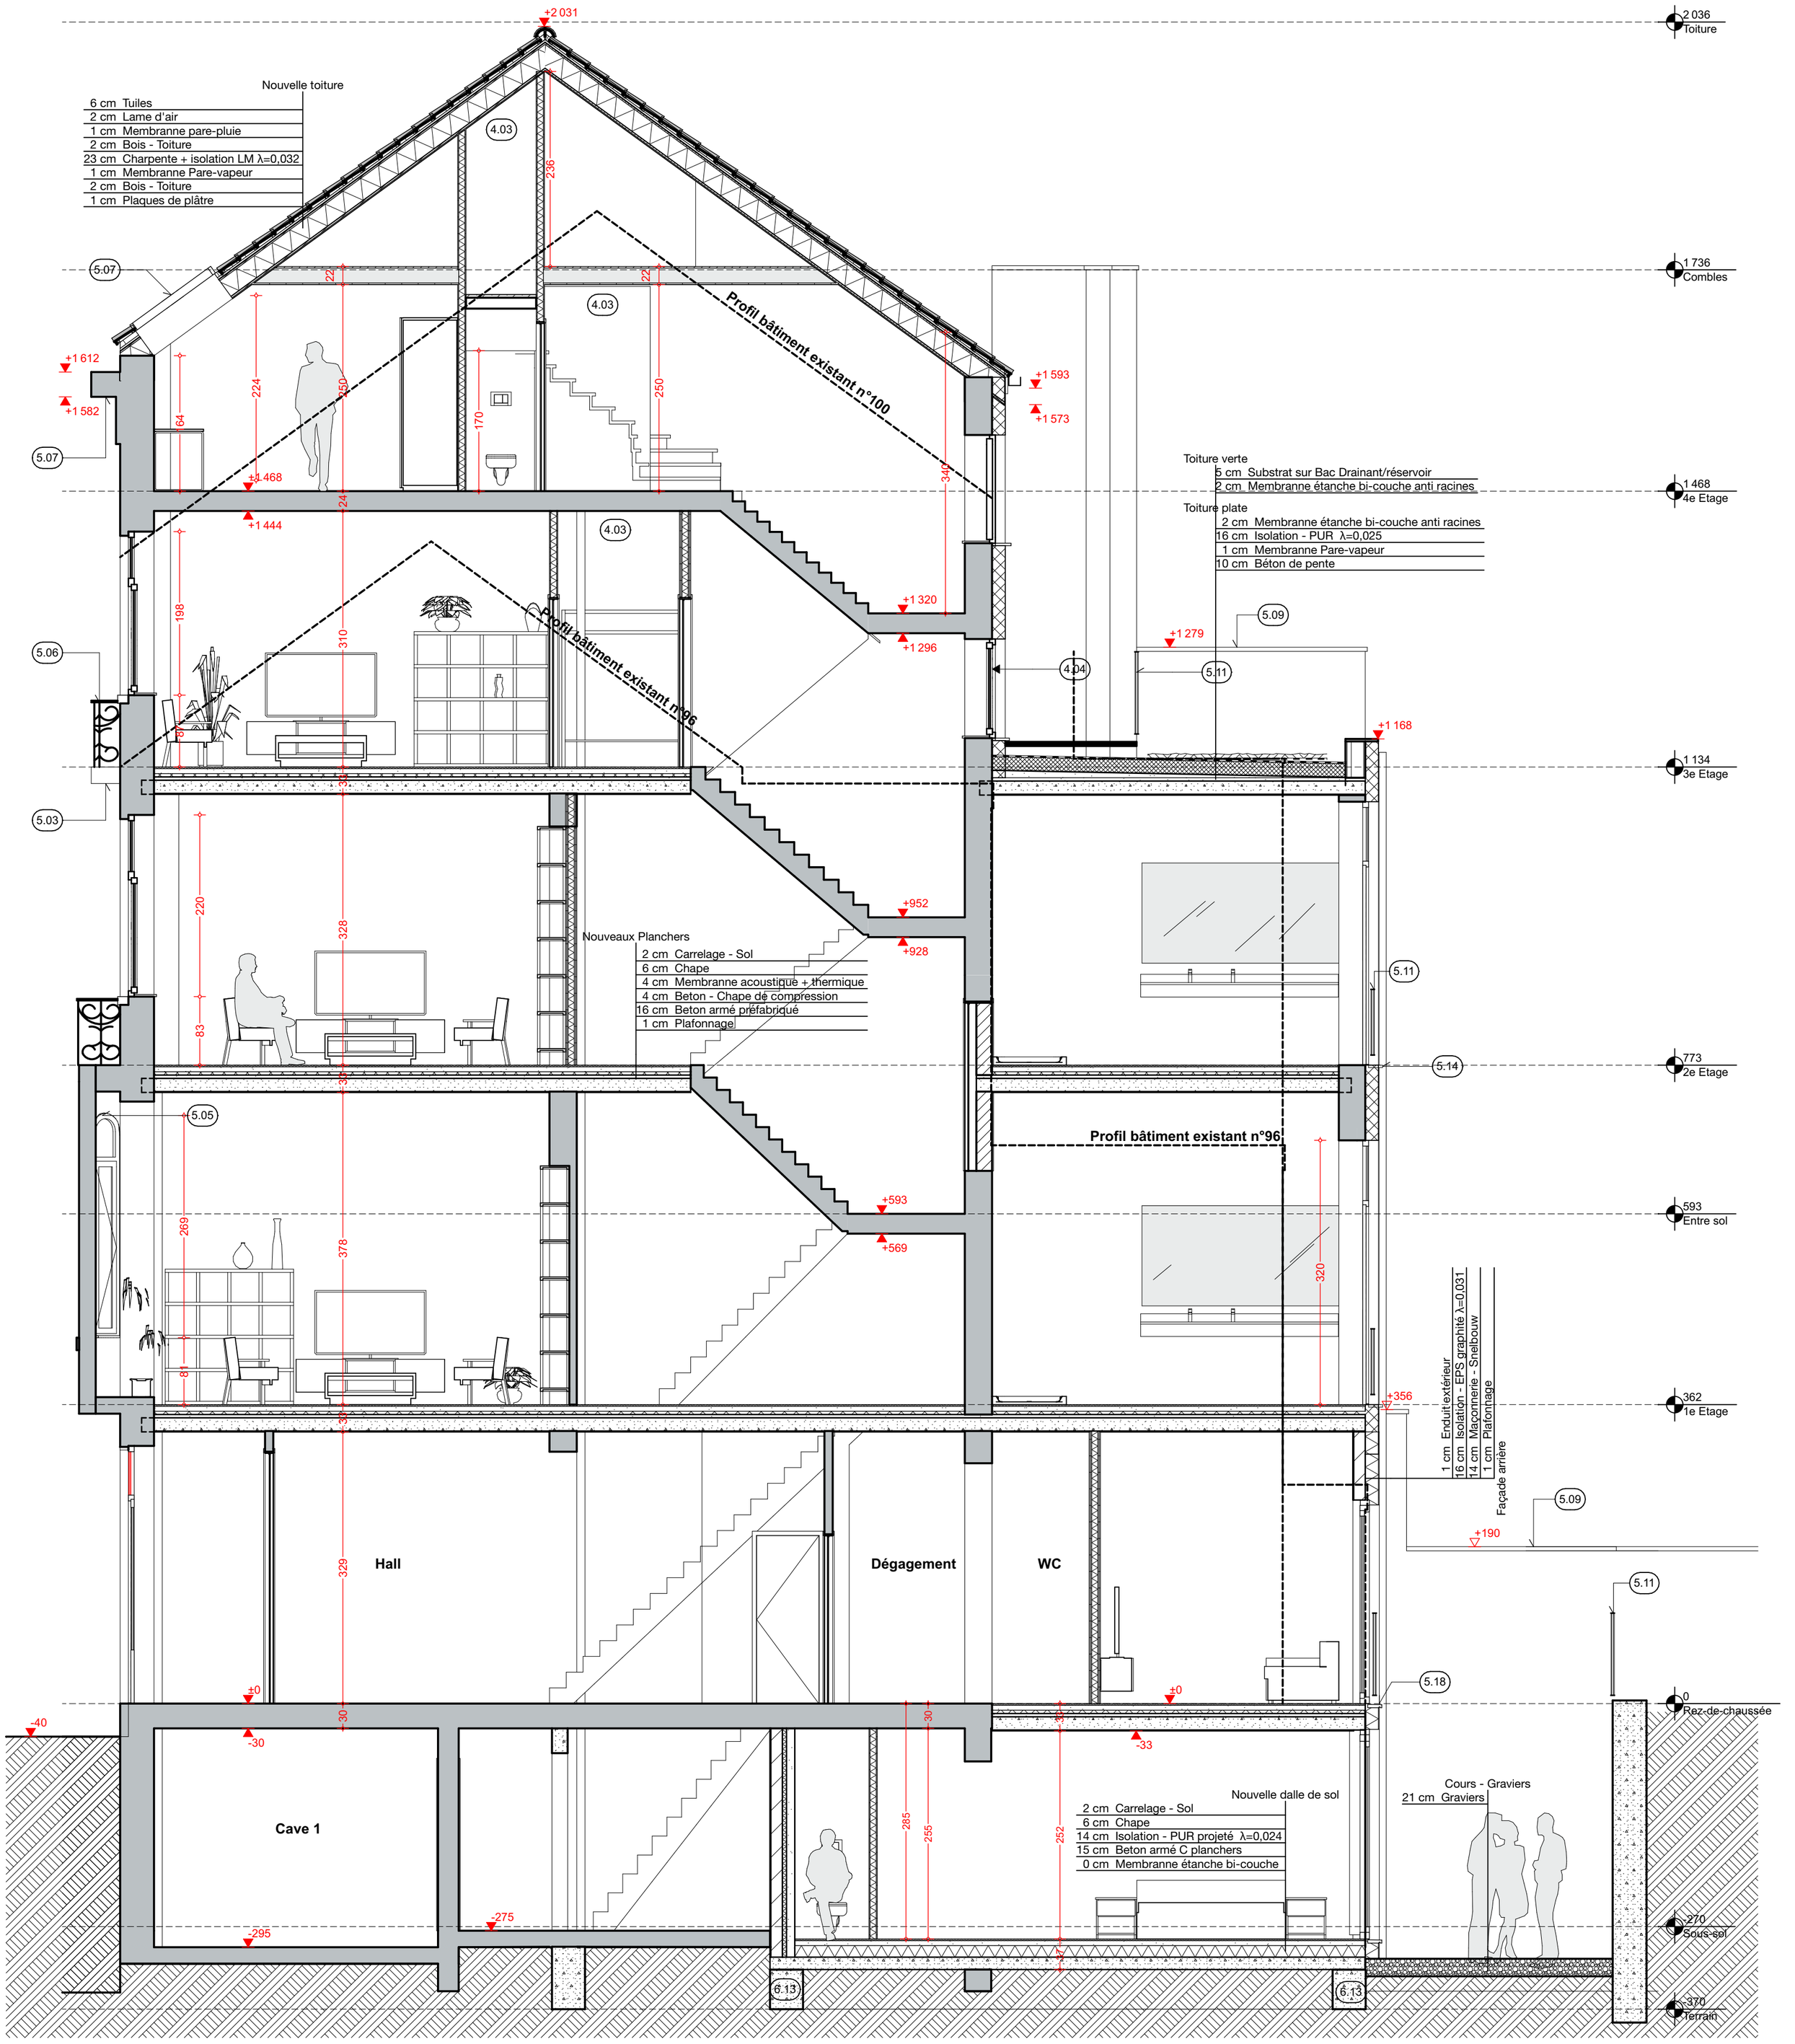


1:50

Coupe A-A - Projet

Notes

4 Prévention Incendie

4.03 **Détecteur de fumées relié sur centrale**

4.04 **Exutoire de fumées**
Exutoir de fumée aménagé dans une baire en façade arrière. Commande au rez-de-chaussée.

5 Matériaux

5.03 **Pierre Bleue**
Eléments de façade en pierre bleue naturelle.

5.05 **Menuiseries extérieures**
Menuiseries en Bois peint en bleu RAL 5023:
Simple vitrage:

A restaurer / Si possible rempalcement du vitrage avec nouveau double vitrage:
Ug max: 1,0 W/m2K
Uw max: 1,5 W/m2K

5.06 **Ferronerie**
Ballustrades en fer forgé - teinte noir

5.07 **Corniche**
Corniche en bois moulurée peinte en bleu : RAL 5023

5.09 **Couvres murs**
Couvres murs en tuiles de terre cuite

5.11 **Garde Corps**
Garde-corps métalique
Peint en noir

5.14 **Seuils**
Seuils de fenêtres en aluminium
Teinte identique aux châssis

5.18 **Seuils de portes**
Seuils de portes en pierre bleue

6 Divers

6.13 **Fondations**
Fondations: à dimensionner par l'ingénieur après réalisation des essais de sol.