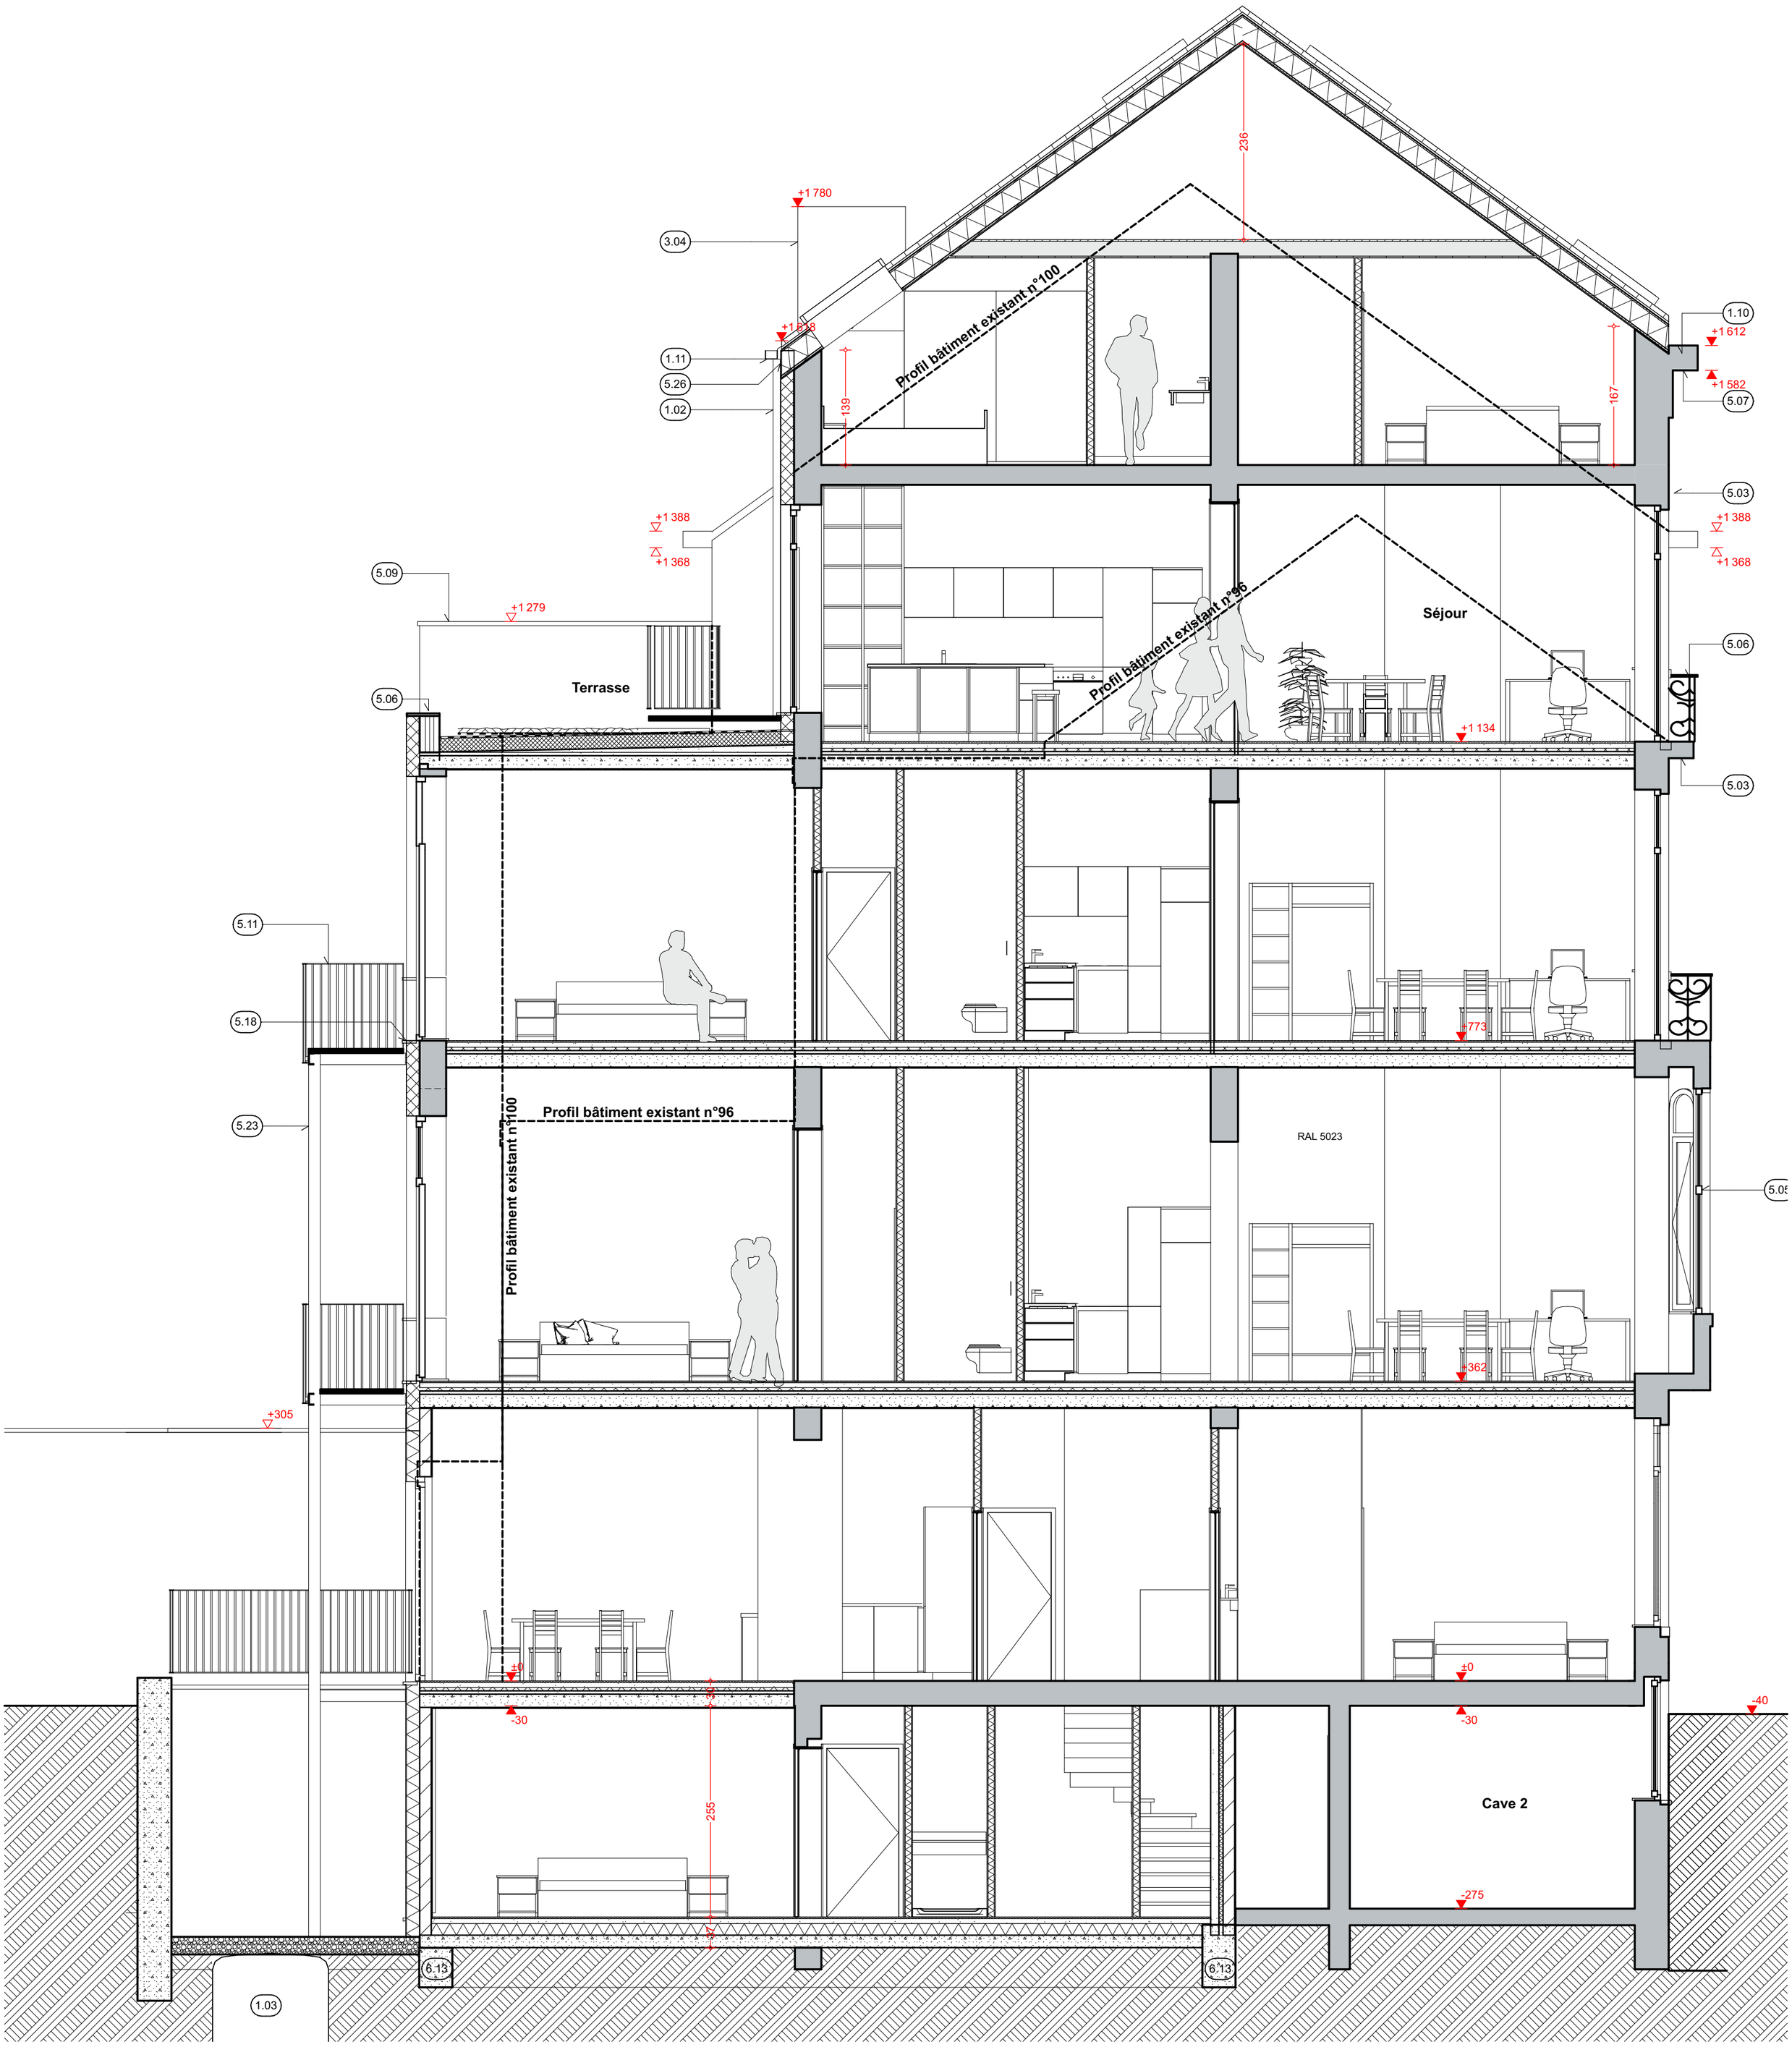


1:50

Notes

1 Evacuation des Eaux

1.02 **DEP**
Descentes d'eau de pluie
Zinc / format rond

1.03 **Citerne:**
Nouvelle Citerne d'eau de pluie.
Capacité 7500 l.
Trop plein vers chambre de visite extérieure, raccordé aux égouts.

1.10 **Chéneau**
Chéneau de récolte des Eaux pluviale:
Zinc

1.11 **Gouttière**
Gouttière demi-lune
Zinc

3 Chauffage

3.04 **Sortie en toiture - Combi**
Sortie combinnée: chauffage + ventilations /
Finition métal laqué gris foncé

5 Matériaux

5.03 **Pierre Bleue**
Eléments de façade en pierre bleue naturelle.

5.05 **Menuiseries extérieures**
Menuiseries en Bois peint en bleu RAL 5023:
Simple vitrage:

A restaurer / Si possible rempalcement du vitrage avec nouveau double vitrage:
Ug max: 1,0 W/m2K
Uw max: 1,5 W/m2K

5.06 **Ferronerie**
Ballustrades en fer forgé - teinte noir

5.07 **Corniche**
Corniche en bois moulurée peinte en bleu : RAL 5023

5.09 **Couvres murs**
Couvres murs en tuiles de terre cuite

5.11 **Garde Corps**
Garde-corps métalique
Peint en noir

5.18 **Seuils de portes**
Seuils de portes en pierre bleue

5.23 **Terrasses**
Bois sur plots

5.26 **Planches de rive - Nouveau**
Planches de rives en Fibre Ciment - gris foncé

6 Divers

6.13 **Fondations**
Fondations: à dimensionner par l'ingénieur après réalisation des essais de sol.

Coupe B-B - Projet

Rénovation d'un immeuble de 4 appartements - 98 av. Emile Max - 1030 Schaerbeek

P26 **Coupe BB - Projet**

8/01/26