

Tous les dimensions sont à vérifier sur site par l'entreprise avant exécution. Toute discordance avec les plans doit être signalée à la direction de chantier.
Pour tout ouvrage de stabilité les plans de l'ingénieur doivent être validés.

Légende		
	Démolitions (de fait, de droit) et récup.	1
	Structures et finitions existantes	2
	Nouvelle structure béton	3
	Nouvelle maçonnerie (BB, TC, YT)	4
	Isolation rigide (PIR, EPS, XPS)	5
	Isolation souple (LM, FB, CELL)	6
	Cloison (carton-plâtre, bloc plâtre)	7
	Faux-plafond	8
	Chape, de compression, Prêchape	9
	Ardoises, étanchéité	10
	Compartimentage (RiEi60/ 120)	11
	Egouttage exist. et nouveau	12
	Eaux de Pluie	13
	Eaux grises et noires	14
	Déclassement de niveau de sol	15
	Haut. sous (faux) plafond	16
	Haut. allège, fenêtre, sous rebordée	17
	Brique en terre-cuite de couleur noir	18
	Chassis en aluminium anthracite	19
	Brique en terre-cuite rouge foncé	20
	Brique en terre-cuite orange	21
	Béton gris	22
	Chassis en béton gris	23
	Chassis en bois naturel (brun)	24
	Chassis en bois naturel peint en blanc	25
	Rive en bois naturel (gris)	26
	Brique en terre-cuite peinte en blanc	27
	Ventilation IN/ OUT	28
	Ventil. tubages sol	29
	Ventil. tubages plafond	30

Changement d'affectation en activité productive (de production de service ; location de box) + Création de bureaux et d'une lucarne dans les combles

Projet 58 rue du chimiste

Adresse 1070 Anderlecht

Titre Plan **PLAN DE TOITURE DE FAIT**


Architecte

Maître d'Ouvrage


Stabilité
PEB

CSS

INDICES		
Date	Index	Description

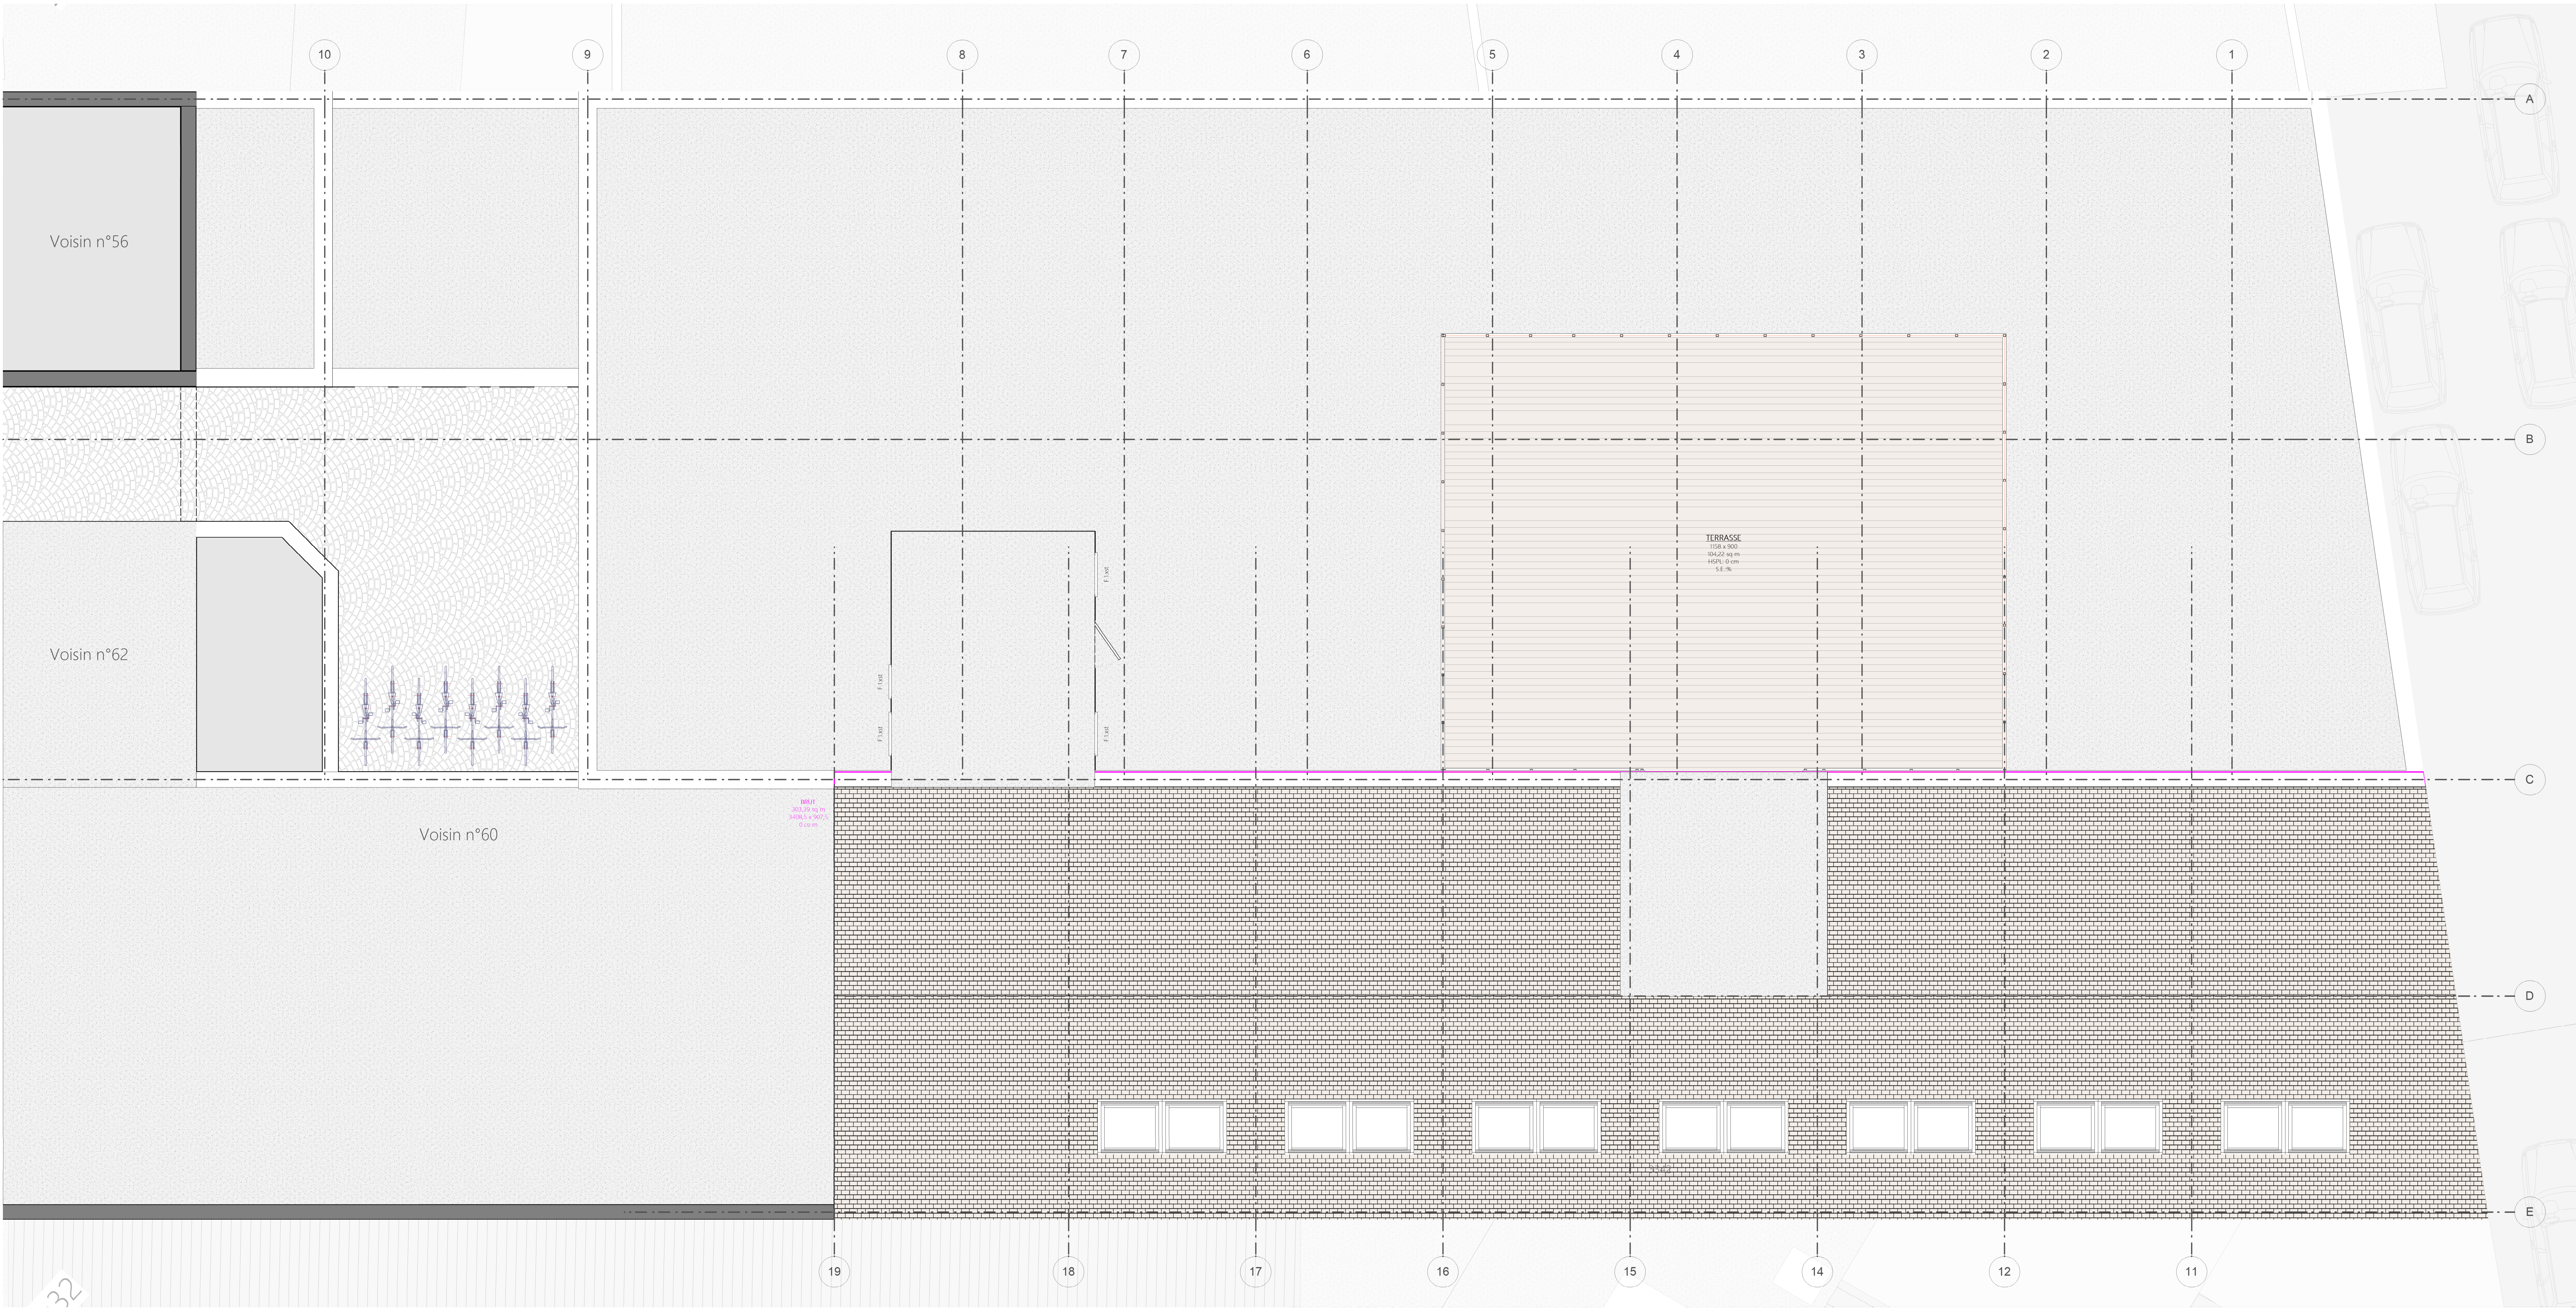

TOITURE PROJETÉE
Echelle: 1:50

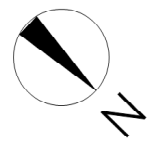

Tous les dimensions sont à vérifier sur site par l'entreprise avant exécution. Toute discordance avec les plans doit être signalée à la direction de chantier.
Pour tout ouvrage de stabilité les plans de l'ingénieur s'imposent.

Légende		
	Démolitions (de fait, de droit) et récup.	1 Brique en terre-cuite de couleur noir
	Structures et finitions existantes	2 Chassis en aluminium anthracite
	Nouvelle structure béton	3 Brique en terre-cuite rouge foncée
	Nouvelle maçonnerie (BB, TC, YT)	4 Brique en terre-cuite orange
	Isolation rigide (PIR, EPS, XPS)	5 Béton gris
	Isolation souple (LM, FB, CELL)	6 Chassis en béton gris
	Cloison (carton-plâtre, bloc plâtre)	7 Chassis en bois naturel (brun)
	Faux-plafond	8 Chassis en bois naturel peint en blanc
	Chape, de compression, Prêchape	9 Rive en bois naturel (gris)
	Ardoises, écaillée	10 Brique en terre-cuite peinte en blanc
	Compartimentage (RiEi60/120)	11
	Egouttage exist. et nouveau	
	Eaux de Pluie	
	Eaux grises et noires	
	Différence de niveau de sol	
	Haut. - Hsppl -	
	Haut. - Hf - Hr -	
	Ventilation IN/ OUT	
	Ventil. tubages sol	
	Ventil. tubages plafond	

Changement d'affectation en activité productive
(de production de service ; location de box) + Création
de bureaux et d'une lucarne dans les combles

Projet
Adresse 58 rue du chimiste
1070 Anderlecht


Titre Plan
Architecte

Maître d'Ouvrage


Stabilité
PEB

CSS


INDICES		
Date	Index	Description
Permis d'Urbanisme	09.09.2025	Plan n°
Cadastre: 2130480150/008032	CHIM58	11.PU.P.Ge indice

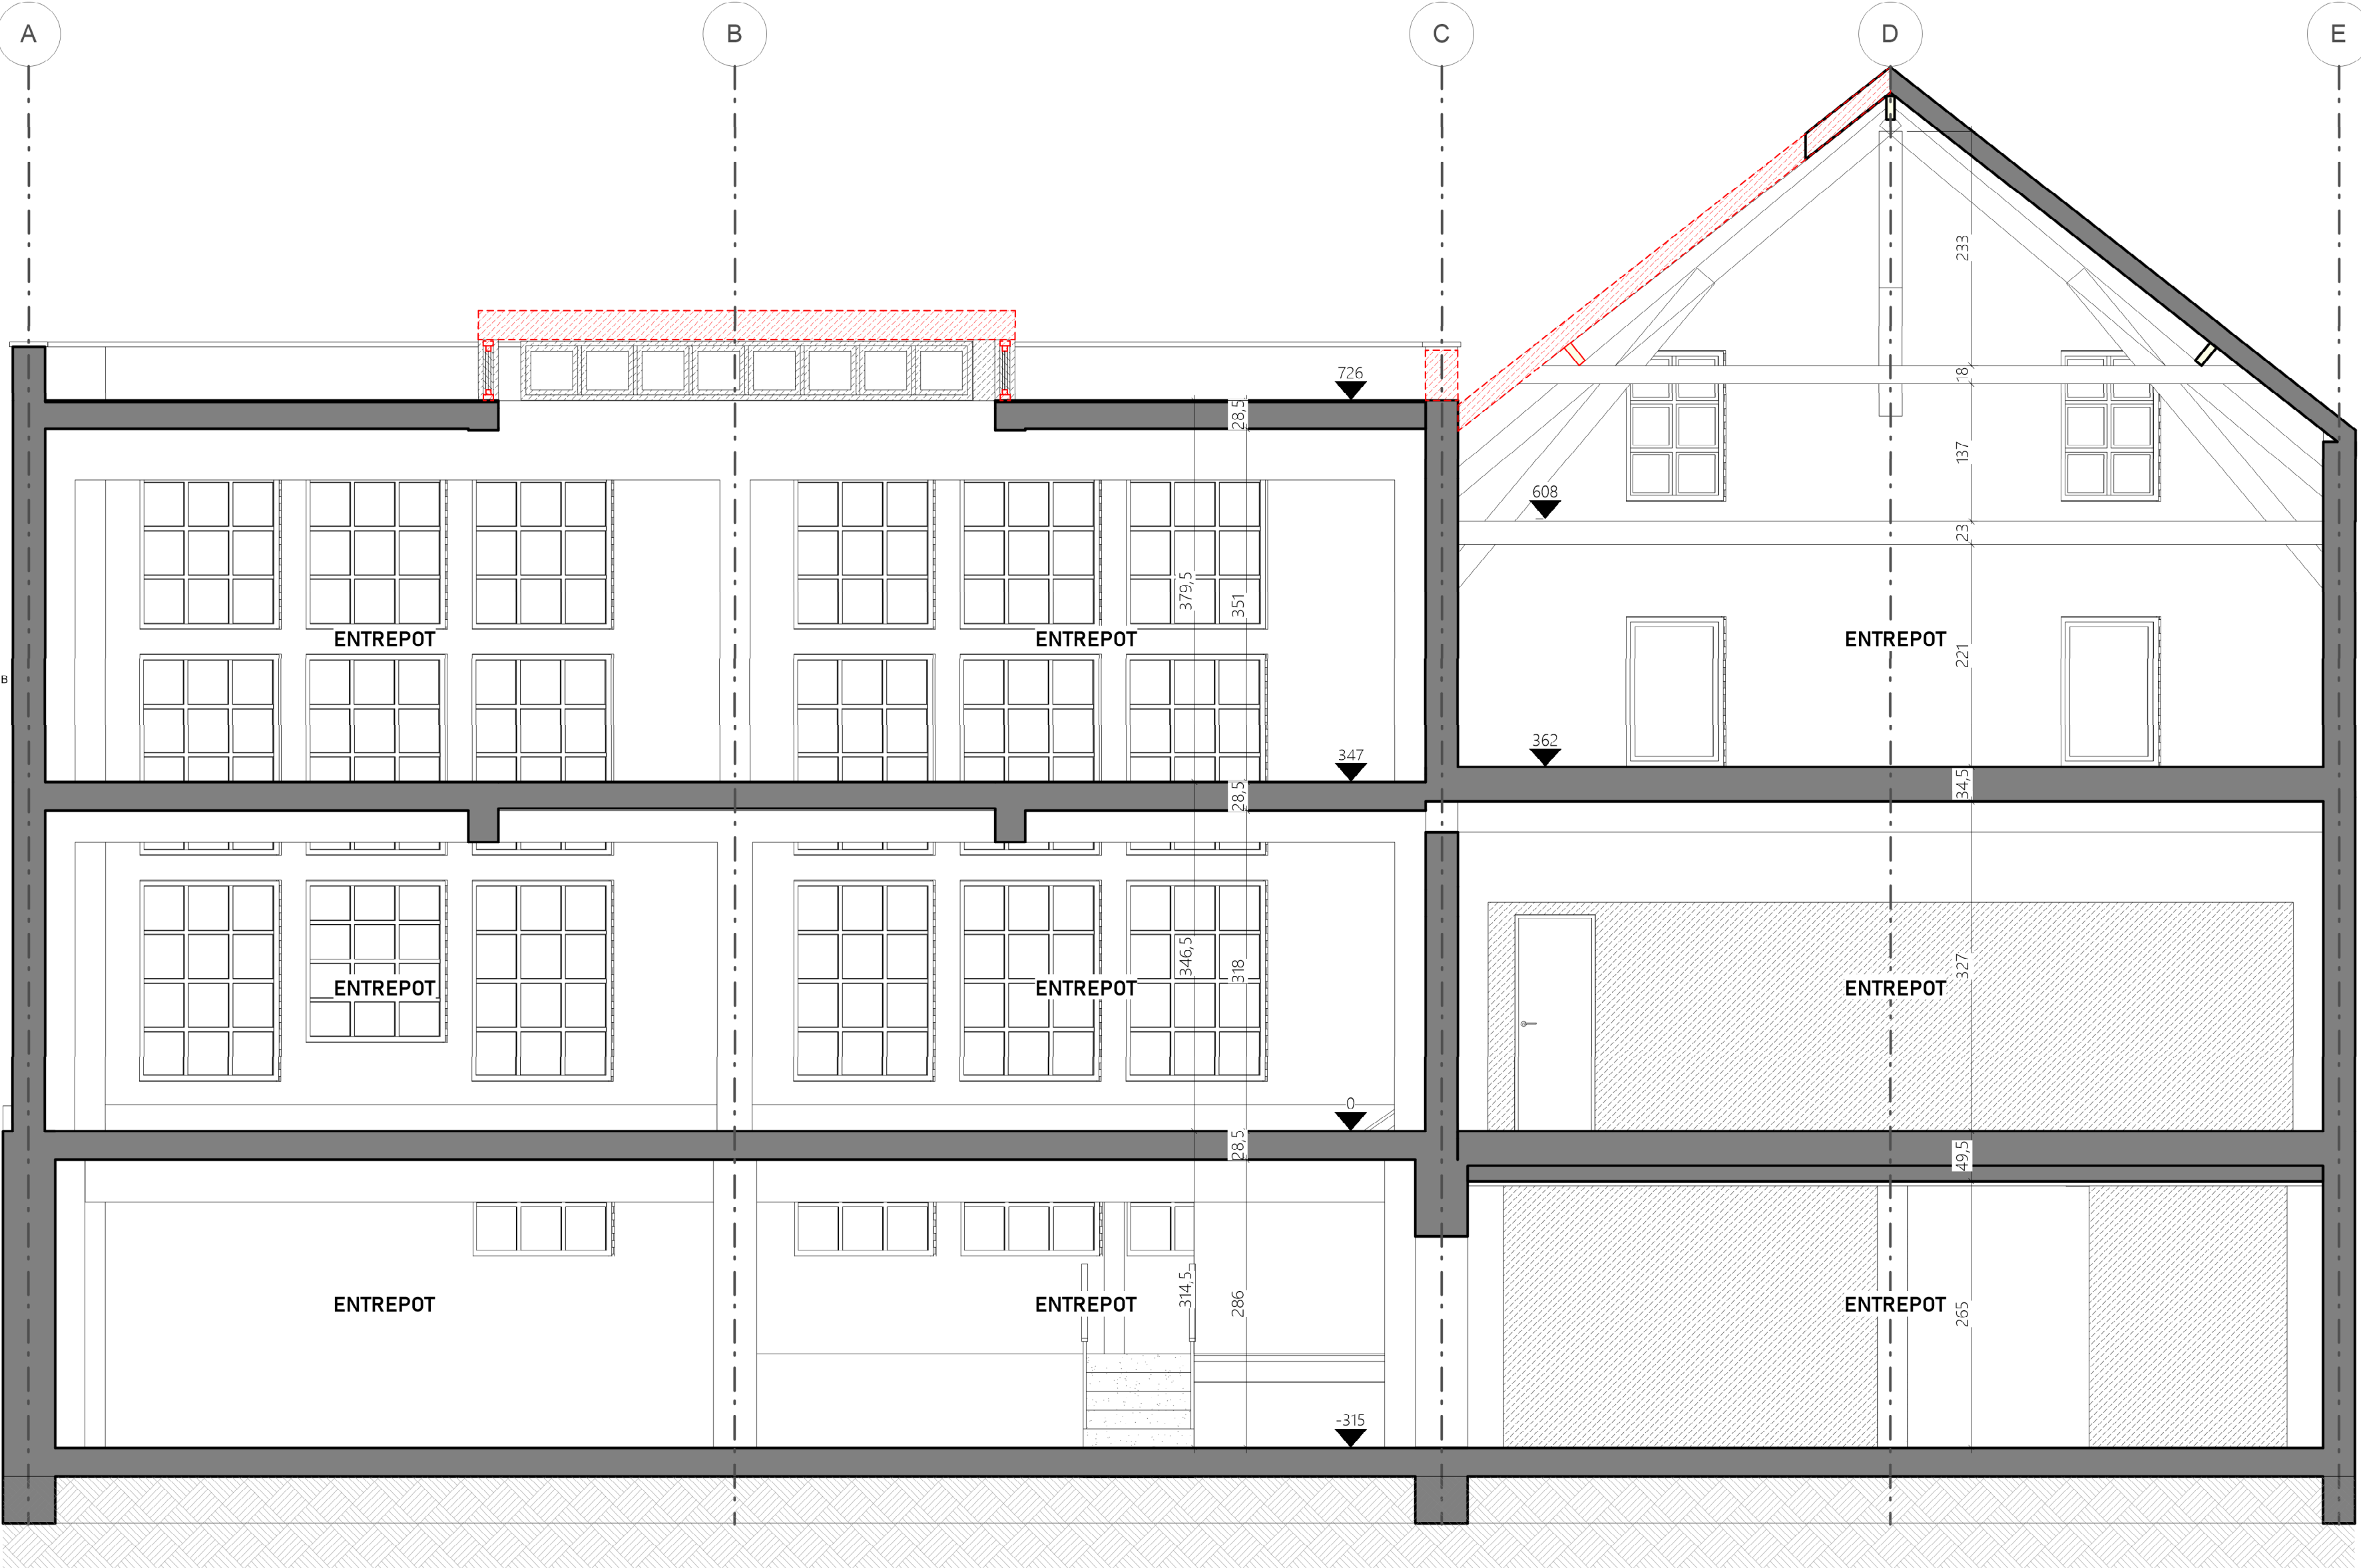


COUPE TRANSVERSALE AA DE FAIT
Echelle: 1/50

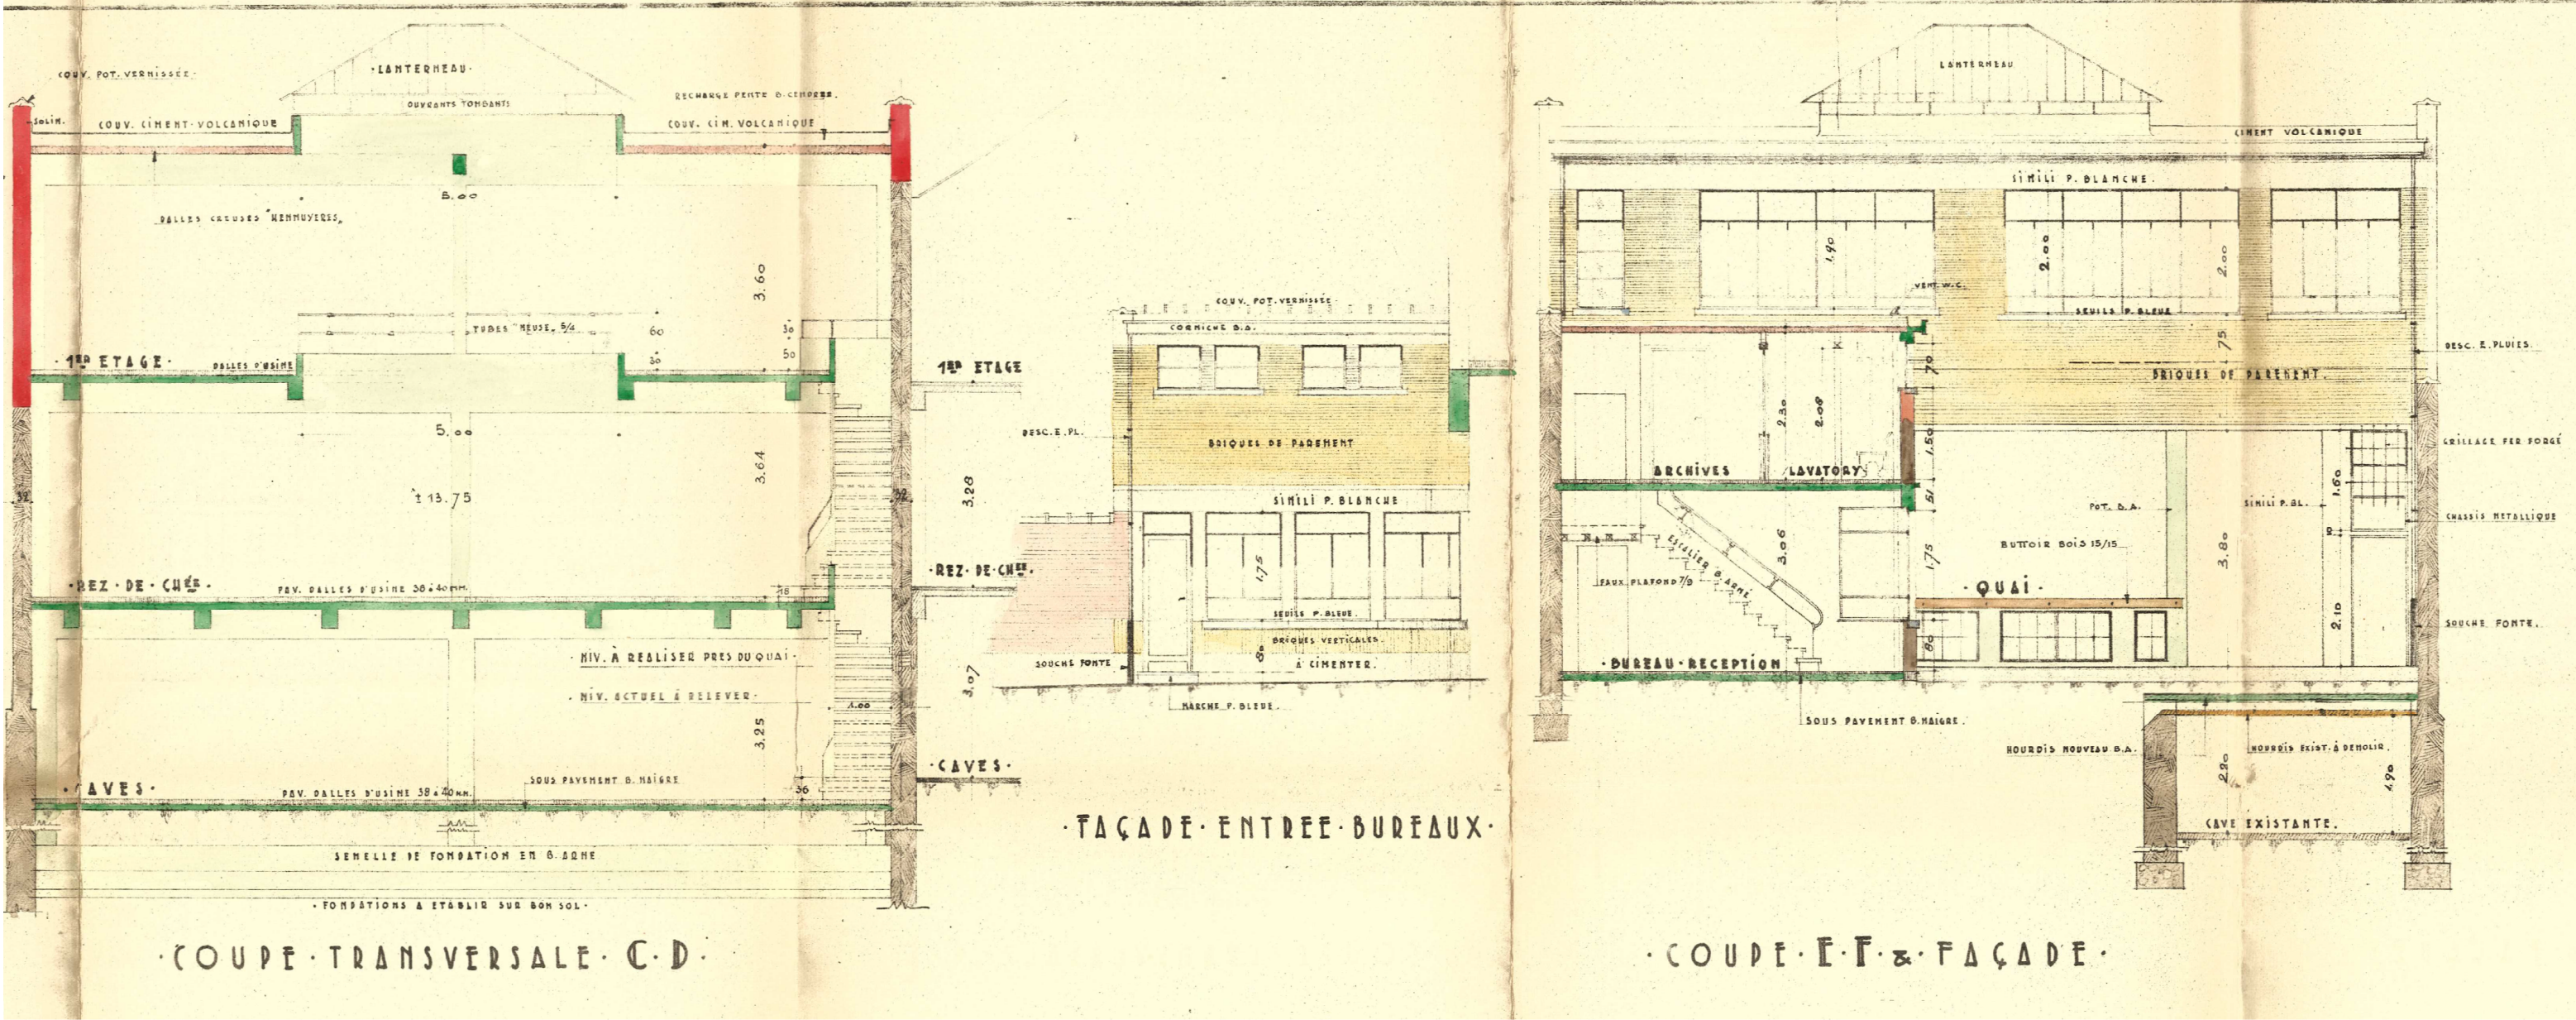

COUPE DE DROIT TRANSVERSALE (PARTIELLE)
Echelle: 1/100

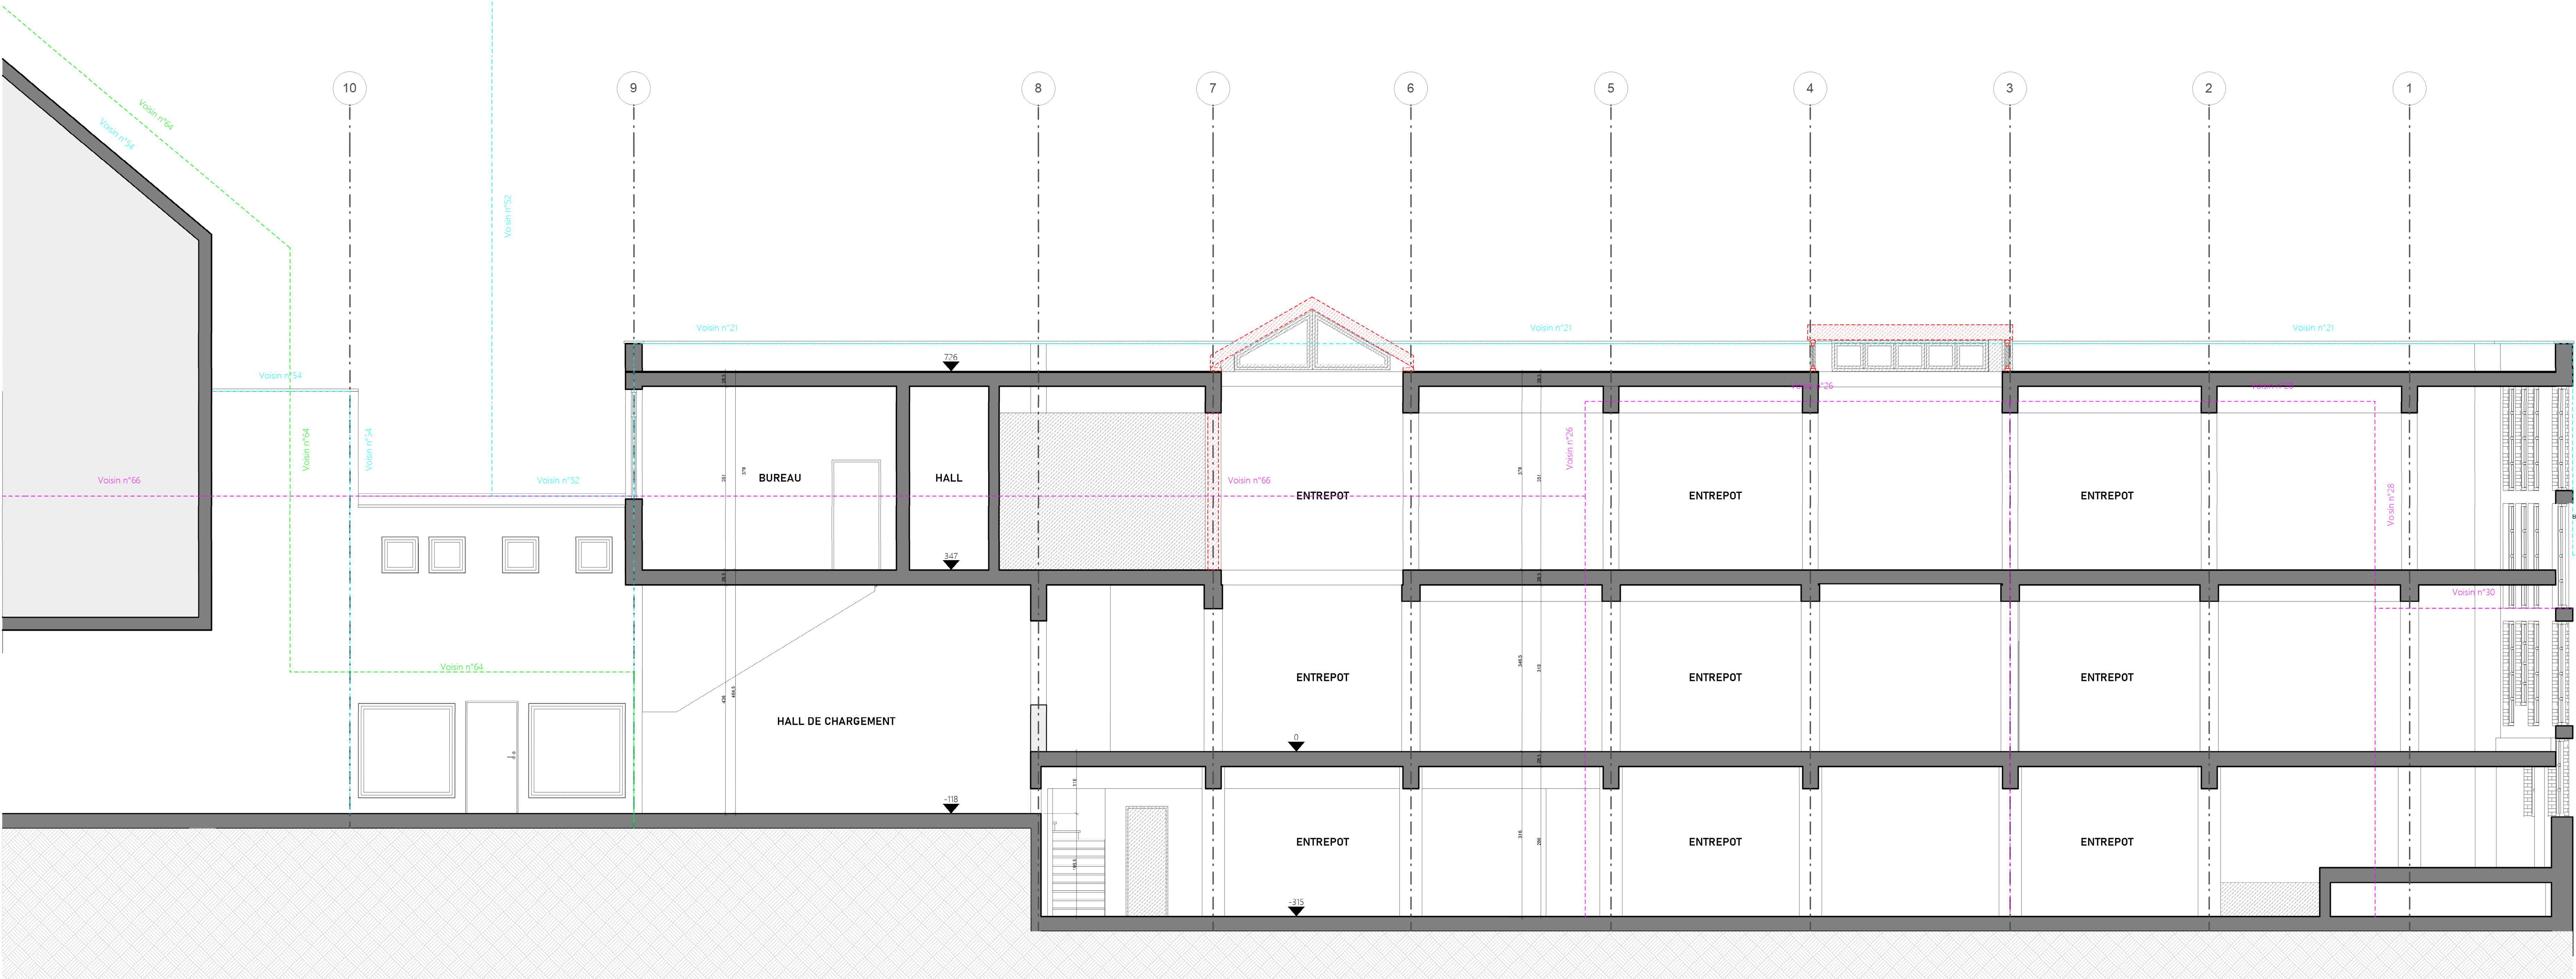

COUPE LONGITUDINALE BB DE FAIT
Echelle: 1/50

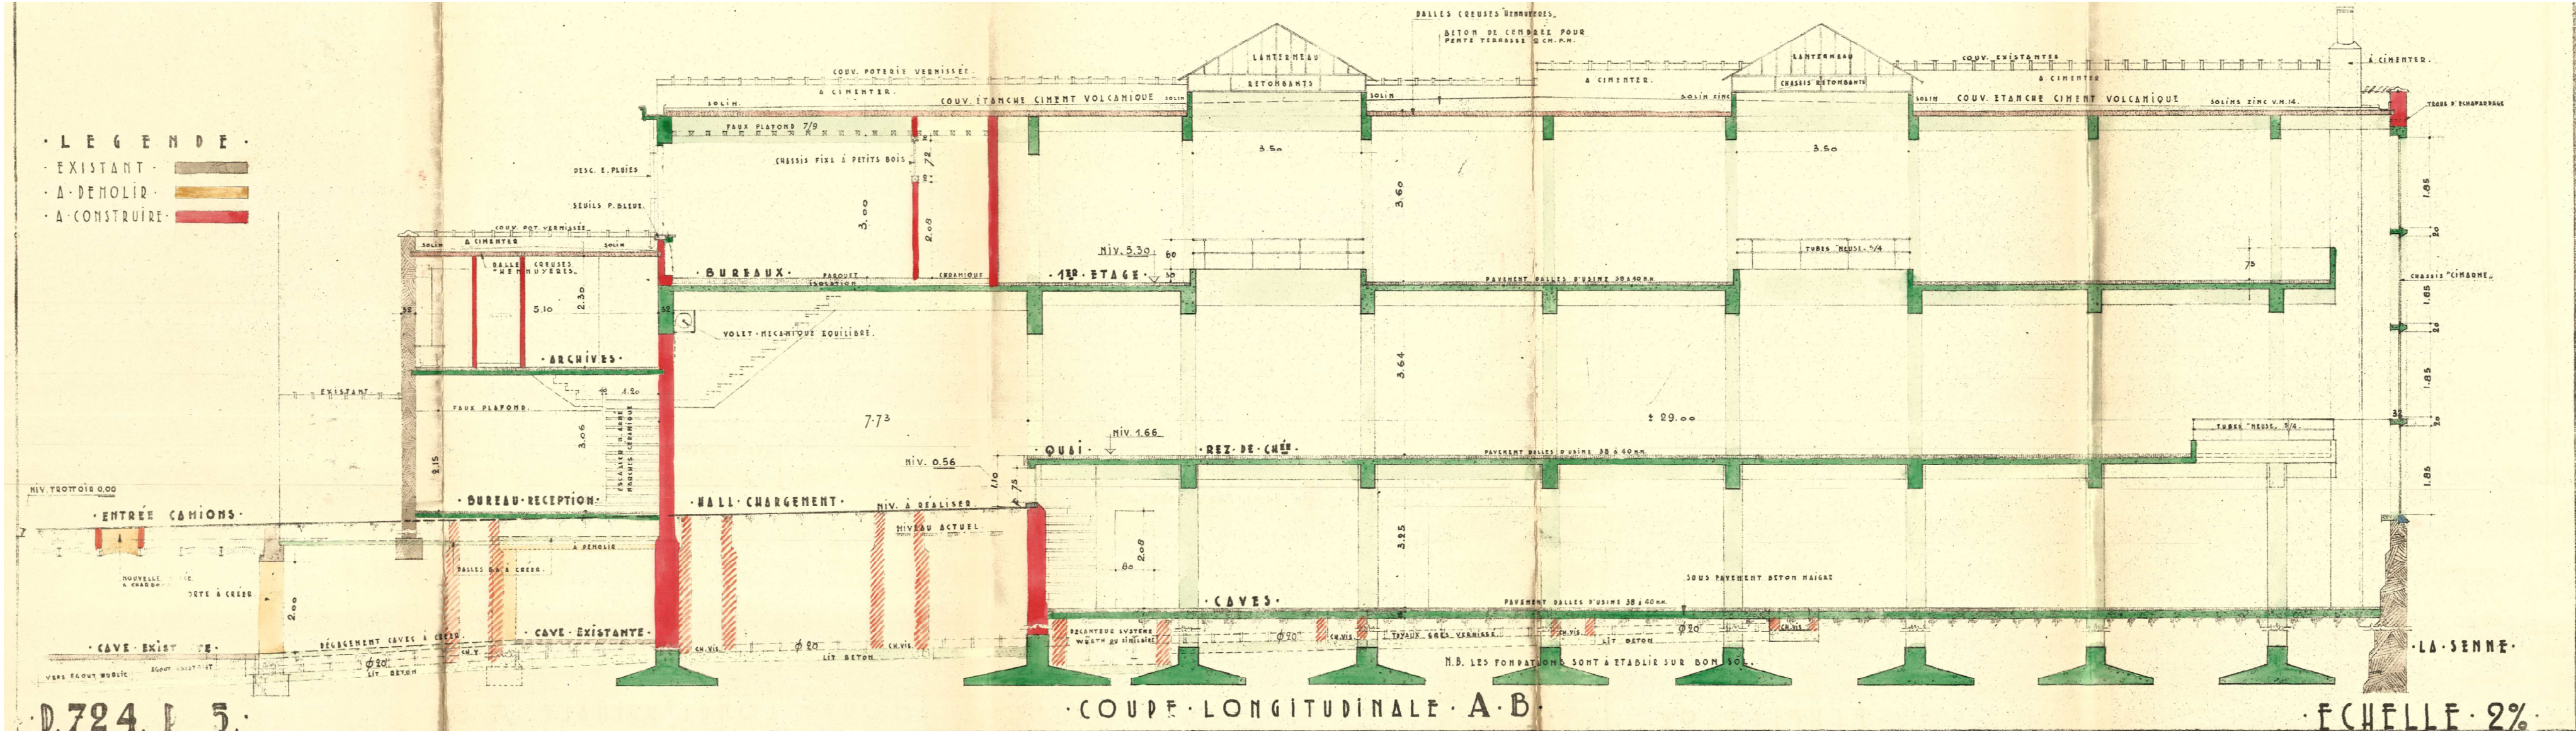

COUPE DE DROIT LONGITUDINALE
Echelle: 1/100

Toutes les dimensions sont à vérifier sur site par l'entrepreneur avant exécution. Toute discordance avec les plans doit être signalée à la direction de chantier.
Pour tout ouvrage de stabilité les plans de l'ingénieur prévalent.


Légende		
	Démolitions (de fait, de droit) et récup.	1
	Structures et finitions existantes	2
	Nouvelle structure béton	3
	Nouvelle maçonnerie (BB, TC, VT)	4
	Isolation rigide (PIR, EPS, XPS)	5
	Isolation souple (LM, FB, CELL)	6
	Cloison (carton-plâtre, bloc plâtre)	7
	Faux-plafond	8
	Chape, de compression, Prêchape	9
	Andoises, étanchéité	10
	Compartimentage (RiE160/ 120)	11
	Egroutage exist. et nouveau	
	Eaux de Pluie	
	Eaux grises et noires	
	Différence de niveau de sol	
	Hauteur sous (faux) plafond	
	Hauteur allège, fenêtre, sous rebornée	
	Ventilation IN/ OUT	
	Ventil. tubages sol	
	Ventil. tubages plafond	

Projet	Changement d'affectation en activité productive (de production de service ; location de box) + Création de bureaux et d'une lucarne dans les combles
Adresse	58 rue du chimiste 1070 Anderlecht

Titre Plan	COUPES DE FAIT / DE DROIT
Architecte	

Maitre d'Ouvrage	
Stabilité	PEB
CSS	

INDICES		
Date	Index	Description
Permis d'Urbanisme	09.09.2025	Plan n° indice
Cadastre: 2130480150/008032	CHIM58	12.PU.C.Ge

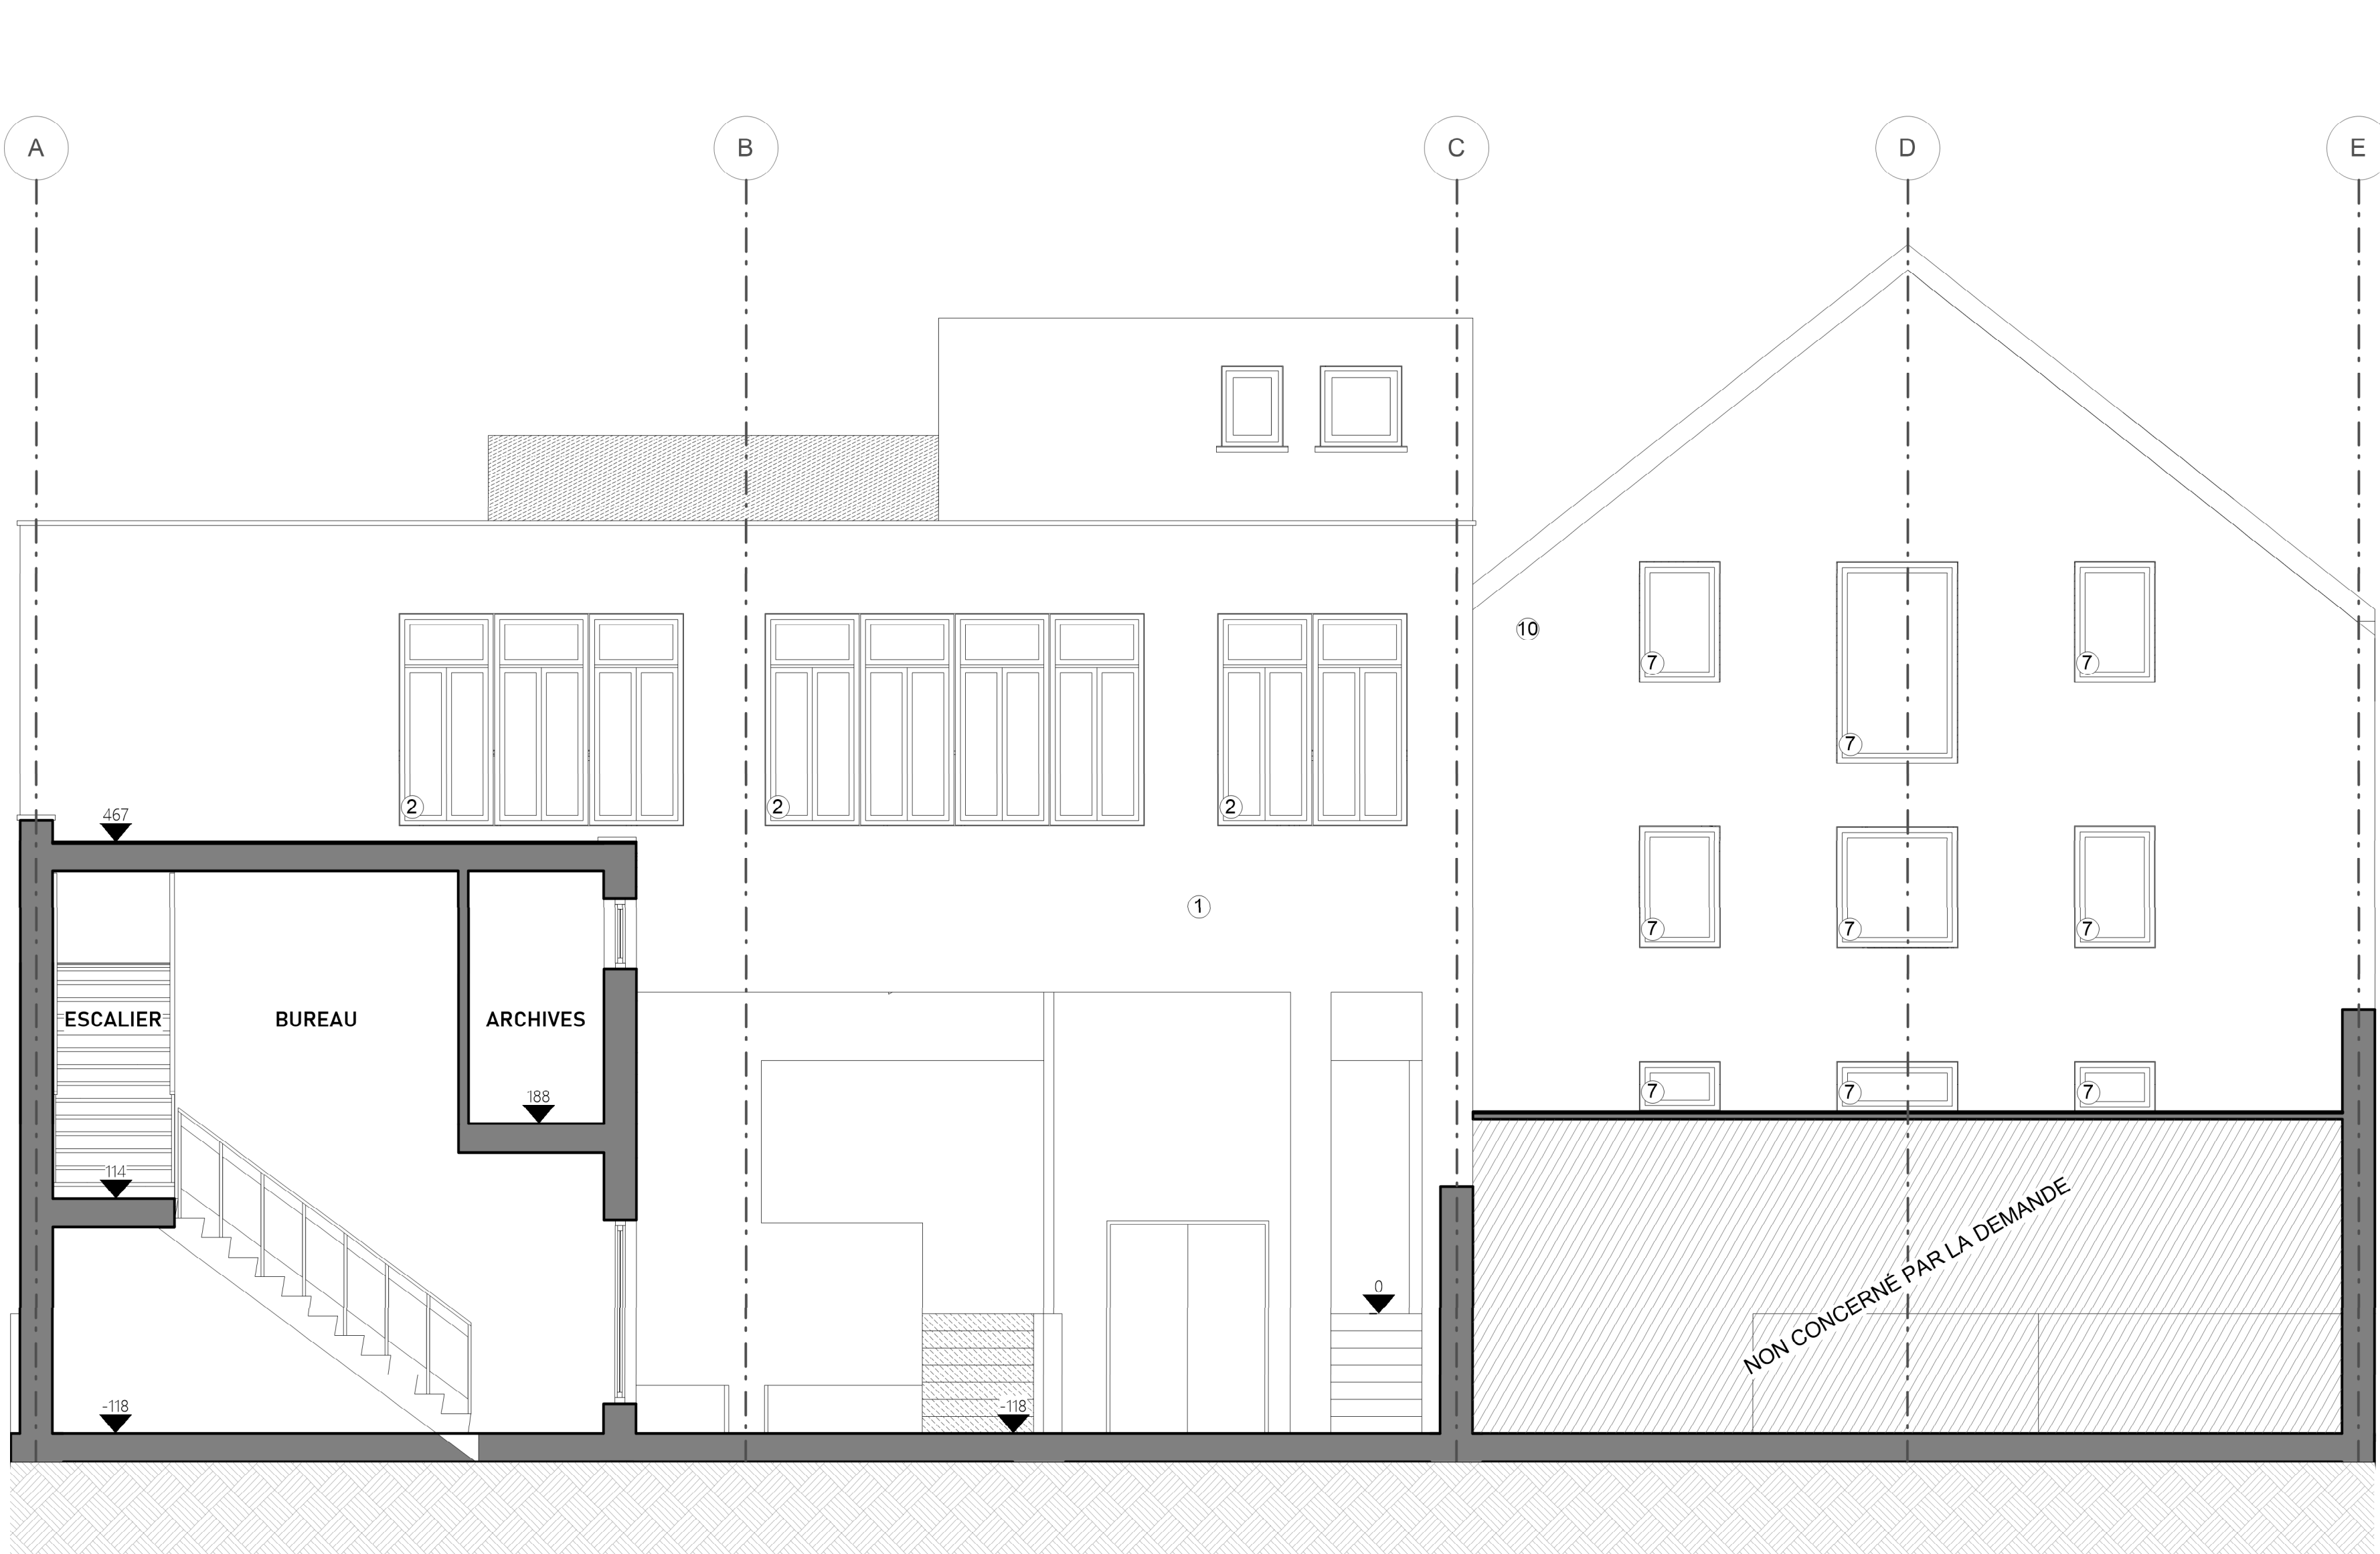

ELEVATION AVANT DE FAIT
Echelle: 1:50



ELEVATION ARRIERE DE FAIT
Echelle: 1:50

Tous les dimensions sont à vérifier sur site par l'entreprise avant exécution. Toute discordance avec les plans doit être signalée à la direction de chantier.
Pour tout ouvrage de stabilité les plans de l'ingénieur prévalent.

Légende		
	Démolitions (de fait, de droit) et récup.	1 Brique en terre-cuite de couleur noir
	Structures et finitions existantes	2 Chassis en aluminium anthracite
	Nouvelle structure béton	3 Brique en terre-cuite rouge foncé
	Nouvelle maçonnerie (BB, TC, YT)	4 Brique en terre-cuite orange
	Isolation rigide (PIR, EPS, XPS)	5 Béton gris
	Isolation souple (L/M, FB, CELL)	6 Chassis en béton gris
	Cloison (carton-plâtre, bloc plâtre)	7 Chassis en bois naturel (brun)
	Faux-plafond	8 Chassis en bois naturel peint en blanc
	Chape, de compression, Préchape	9 Rive en bois naturel (gris)
	Ardoises, étanchéité	10 Brique en terre-cuite peinte en blanc
	Compartimentage (RiEi60/ 120)	11
	Egouttage exist. et nouveau	
	Eaux de Pluie	
	Eaux grises et noires	
	Différence de niveau de sol	Ventilation IN/ OUT
	Hauteur sous (faux) plafond	Ventil. tubages sol
	Hauteur allège, fenêtre, sous rebordée	Ventil. tubages plafond

Changement d'affectation en activité productive (de production de service ; location de box) + Création de bureaux et d'une lucarne dans les combles	
Projet	
Adresse	58 rue du chimiste 1070 Anderlecht


Titre Plan	COUPES DE FAIT / DE DROIT
Architecte	

Maître d'Ouvrage	
Stabilité	PEB
CSS	


INDICES		
Date	Index	Description

Permis d'Urbanisme	09.09.2025	Plan n°	indice
Cadastre: 2130480150/008032	CHIM58	13.PU.C.Ge	


ÉLEVATION DE DROIT (PARTIELLE)
Echelle: 1:50

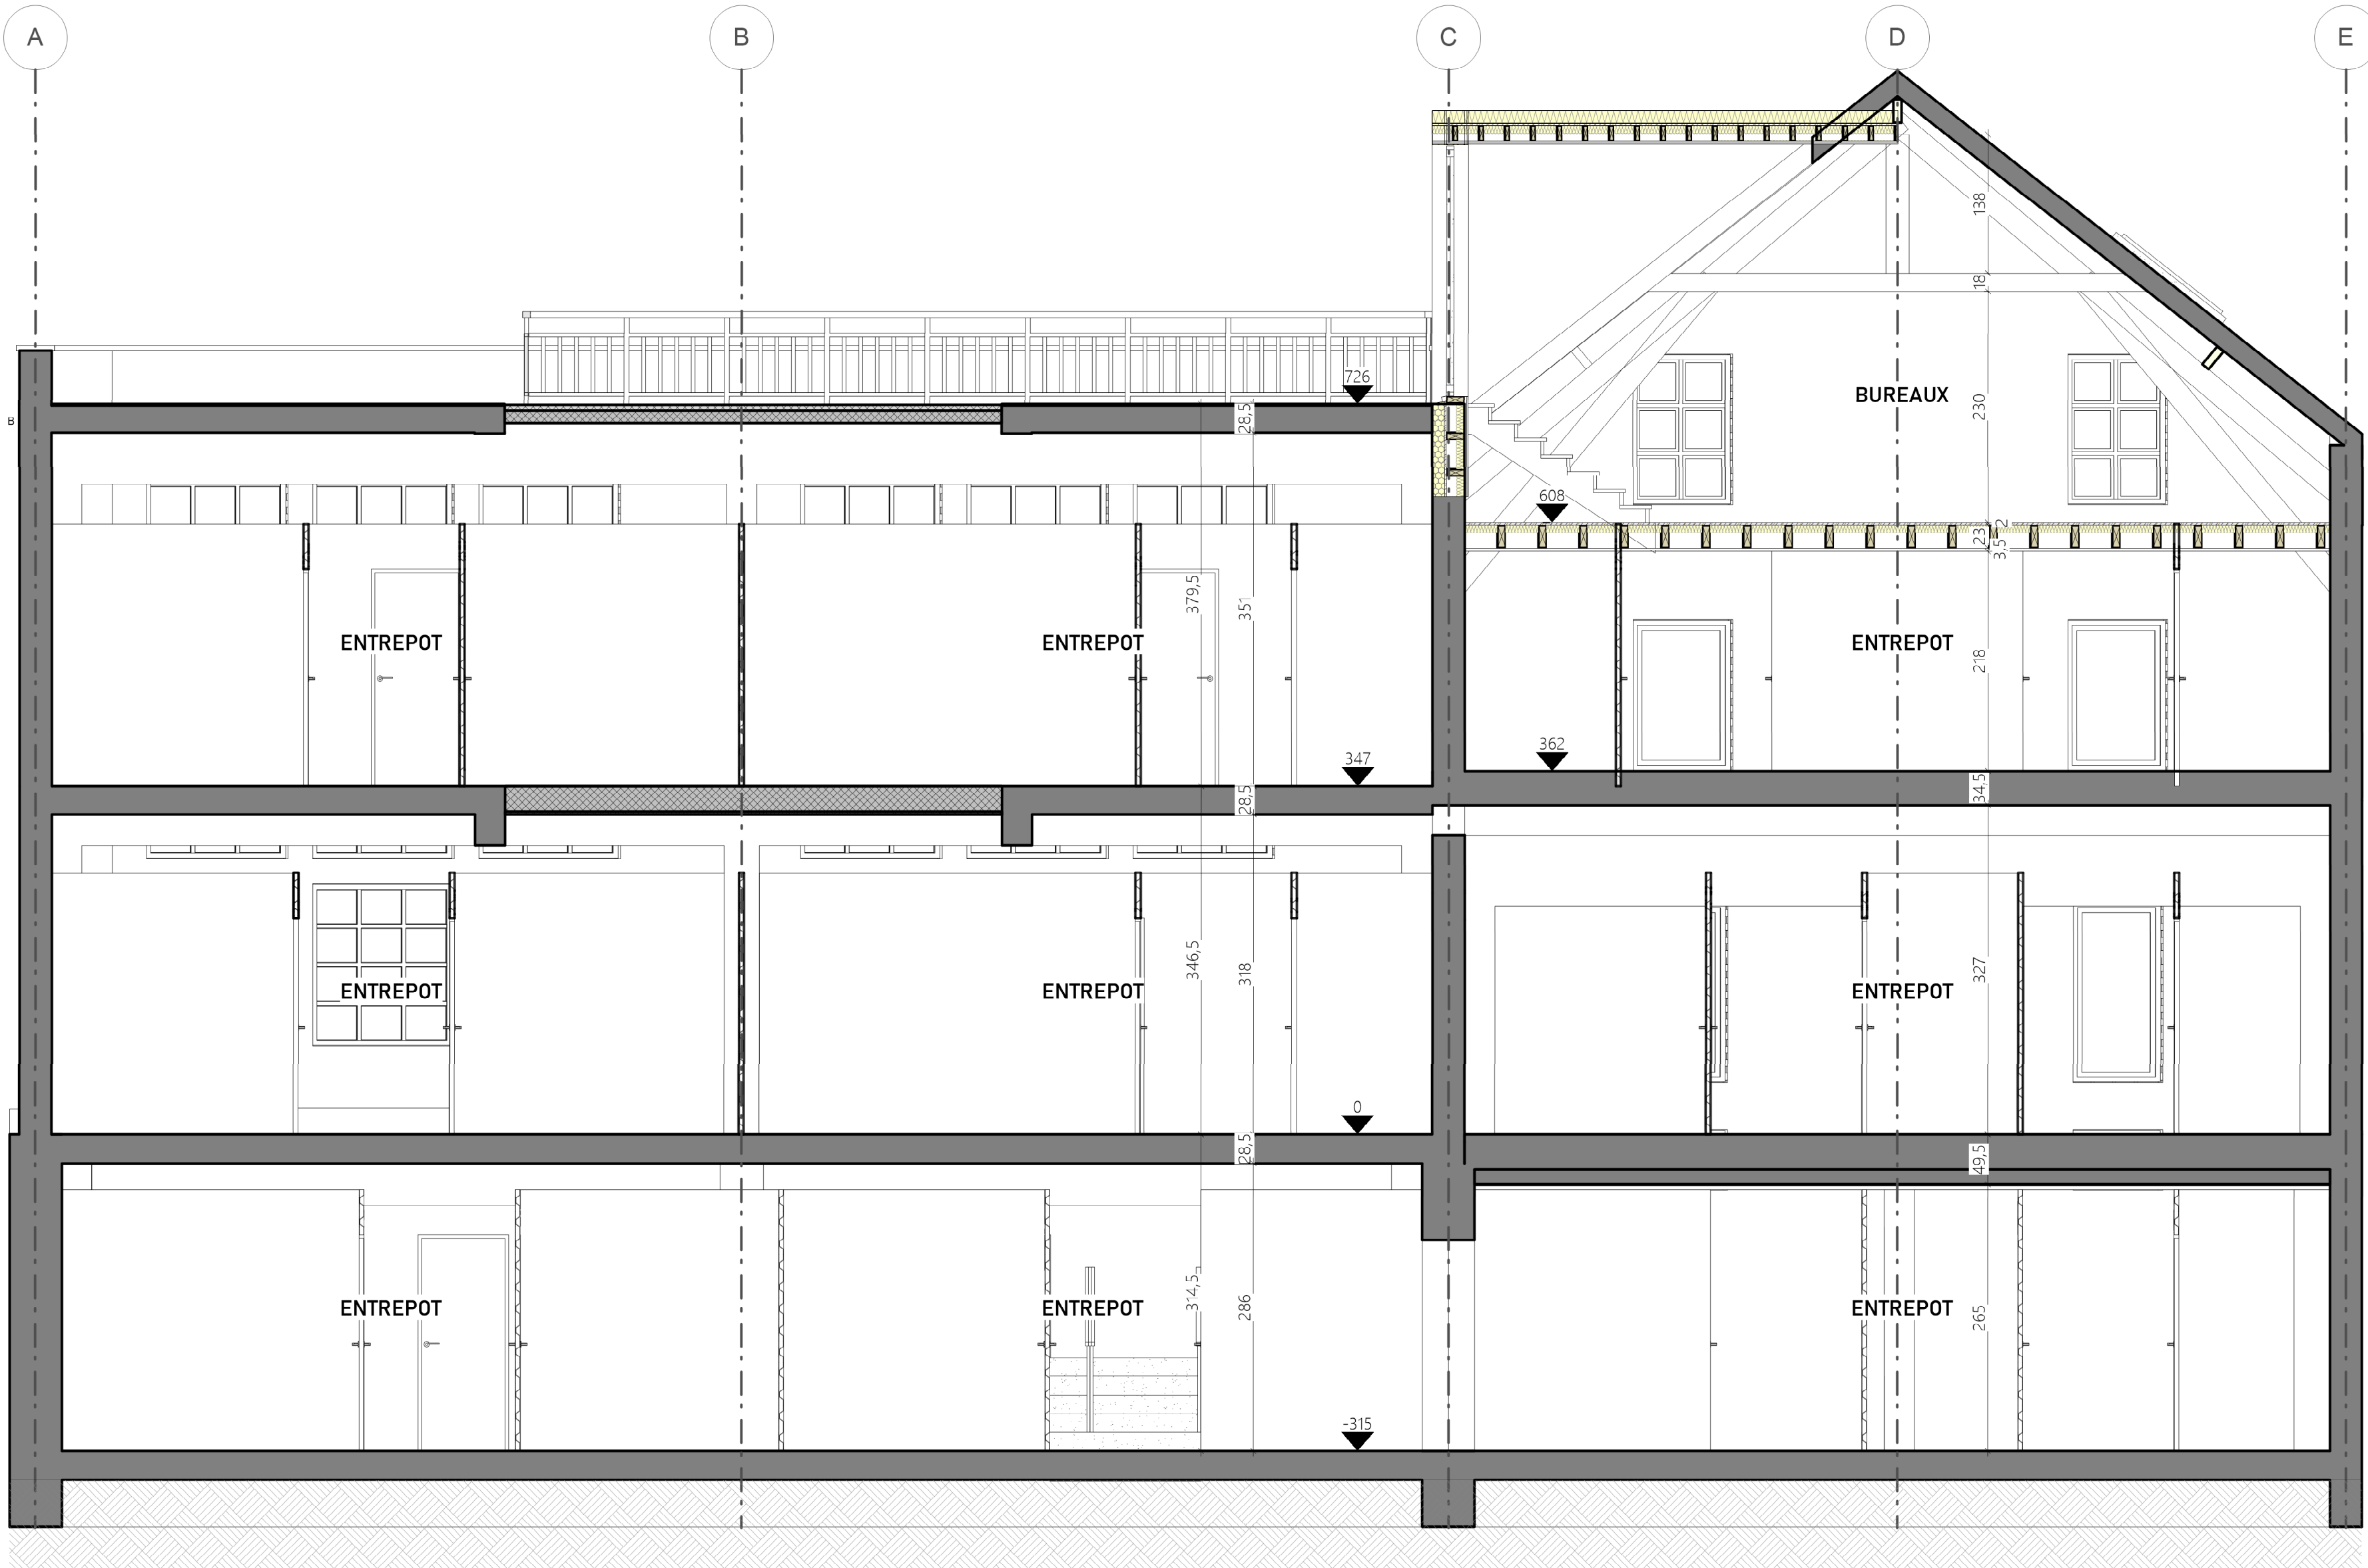


COUPE TRANSVERSALE AA PROJETÉE
Echelle: 1/50

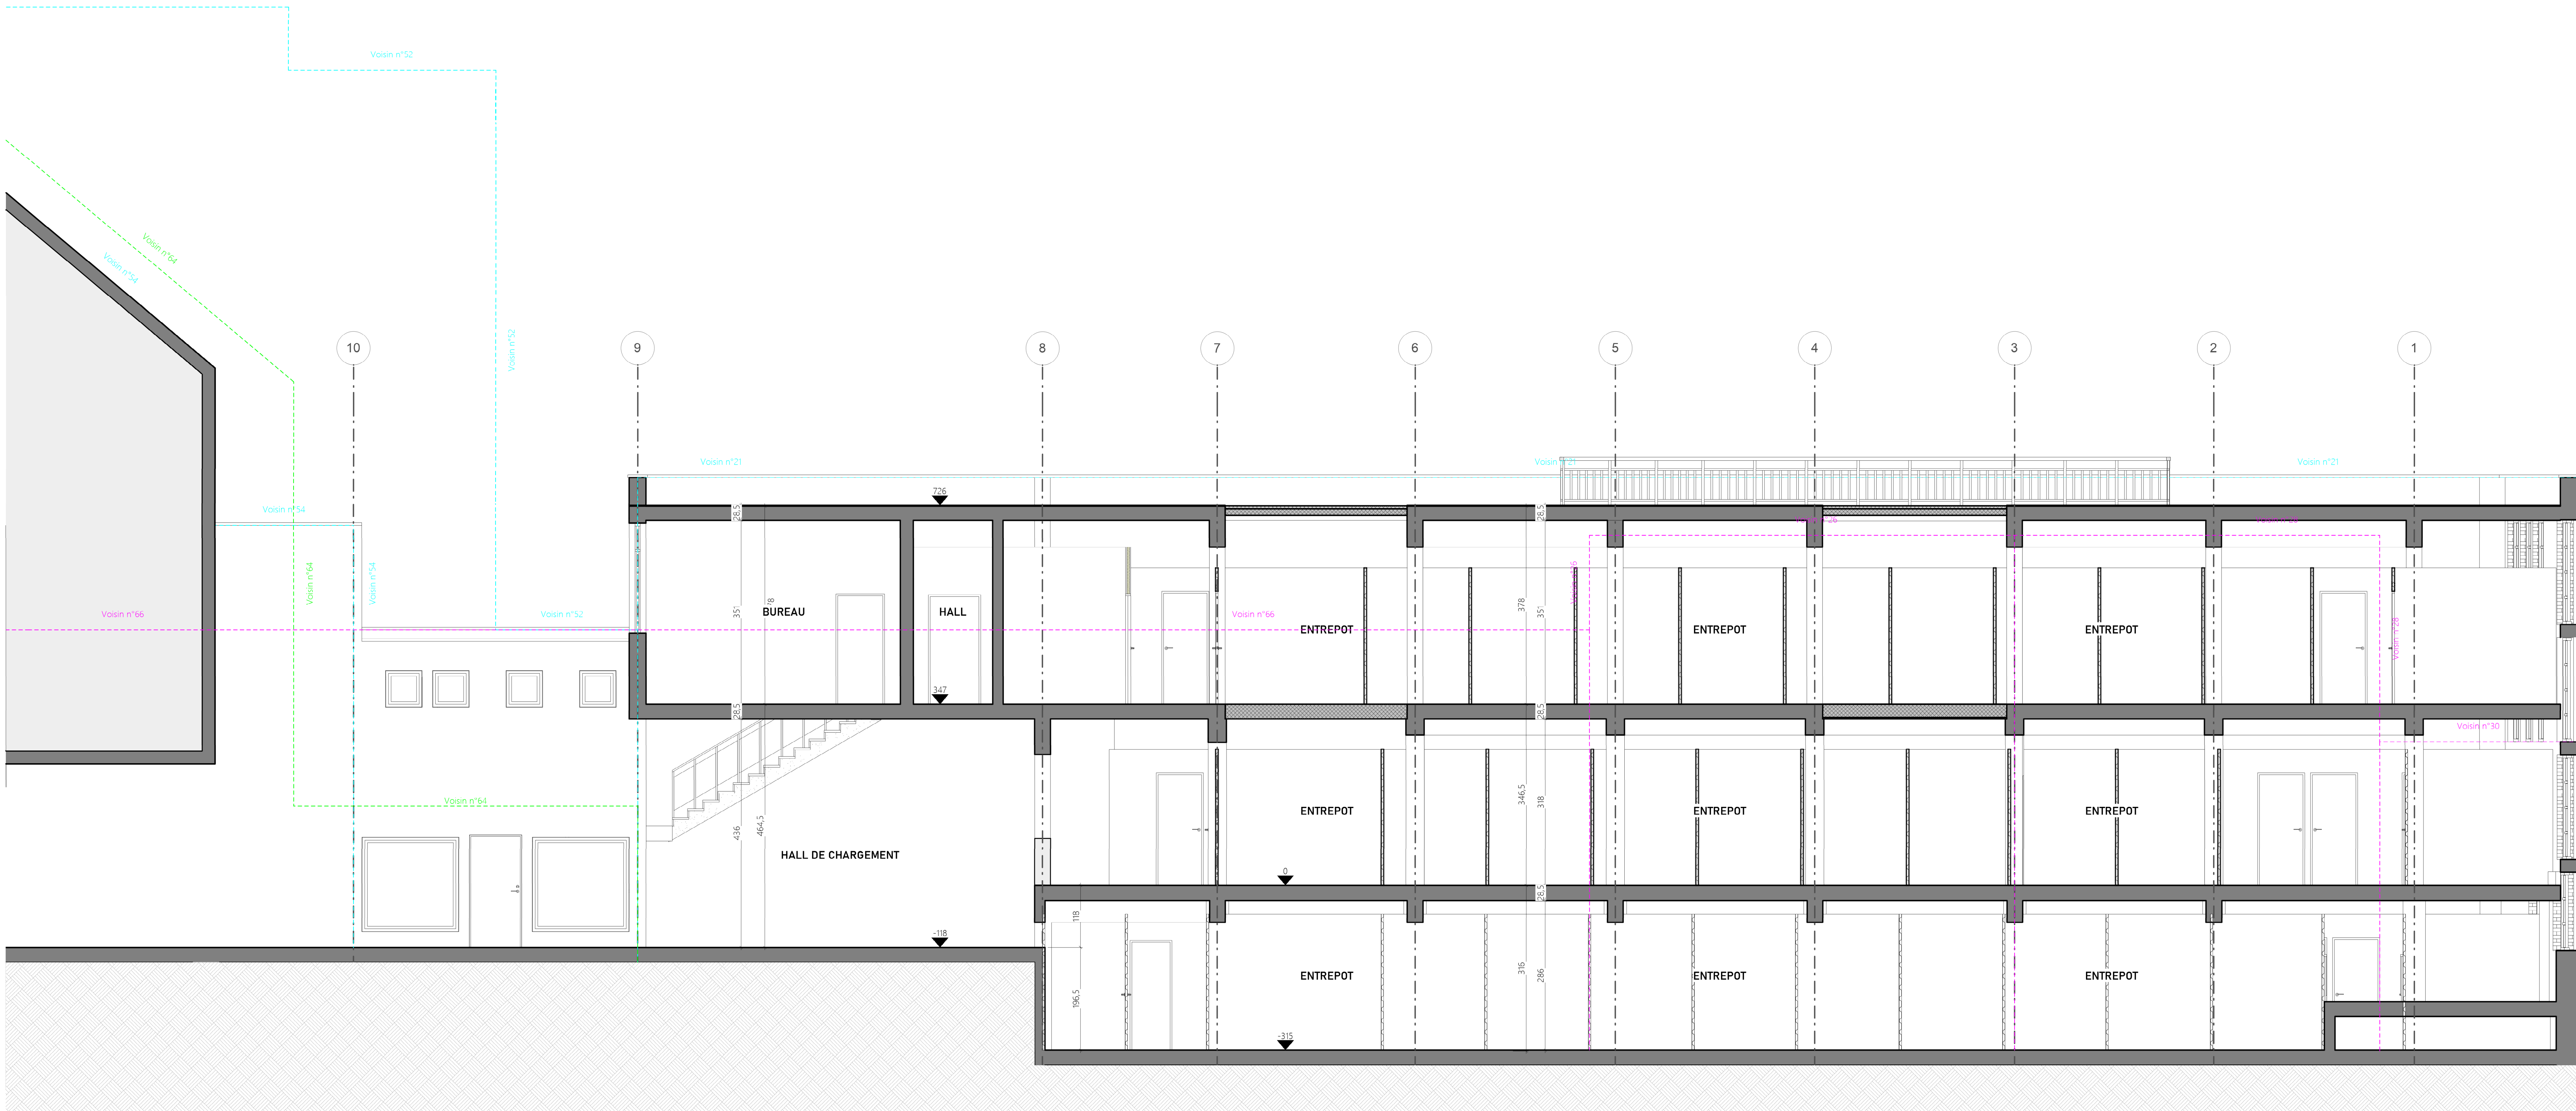

COUPE LONGITUDINALE PROJETÉE
Echelle: 1/50

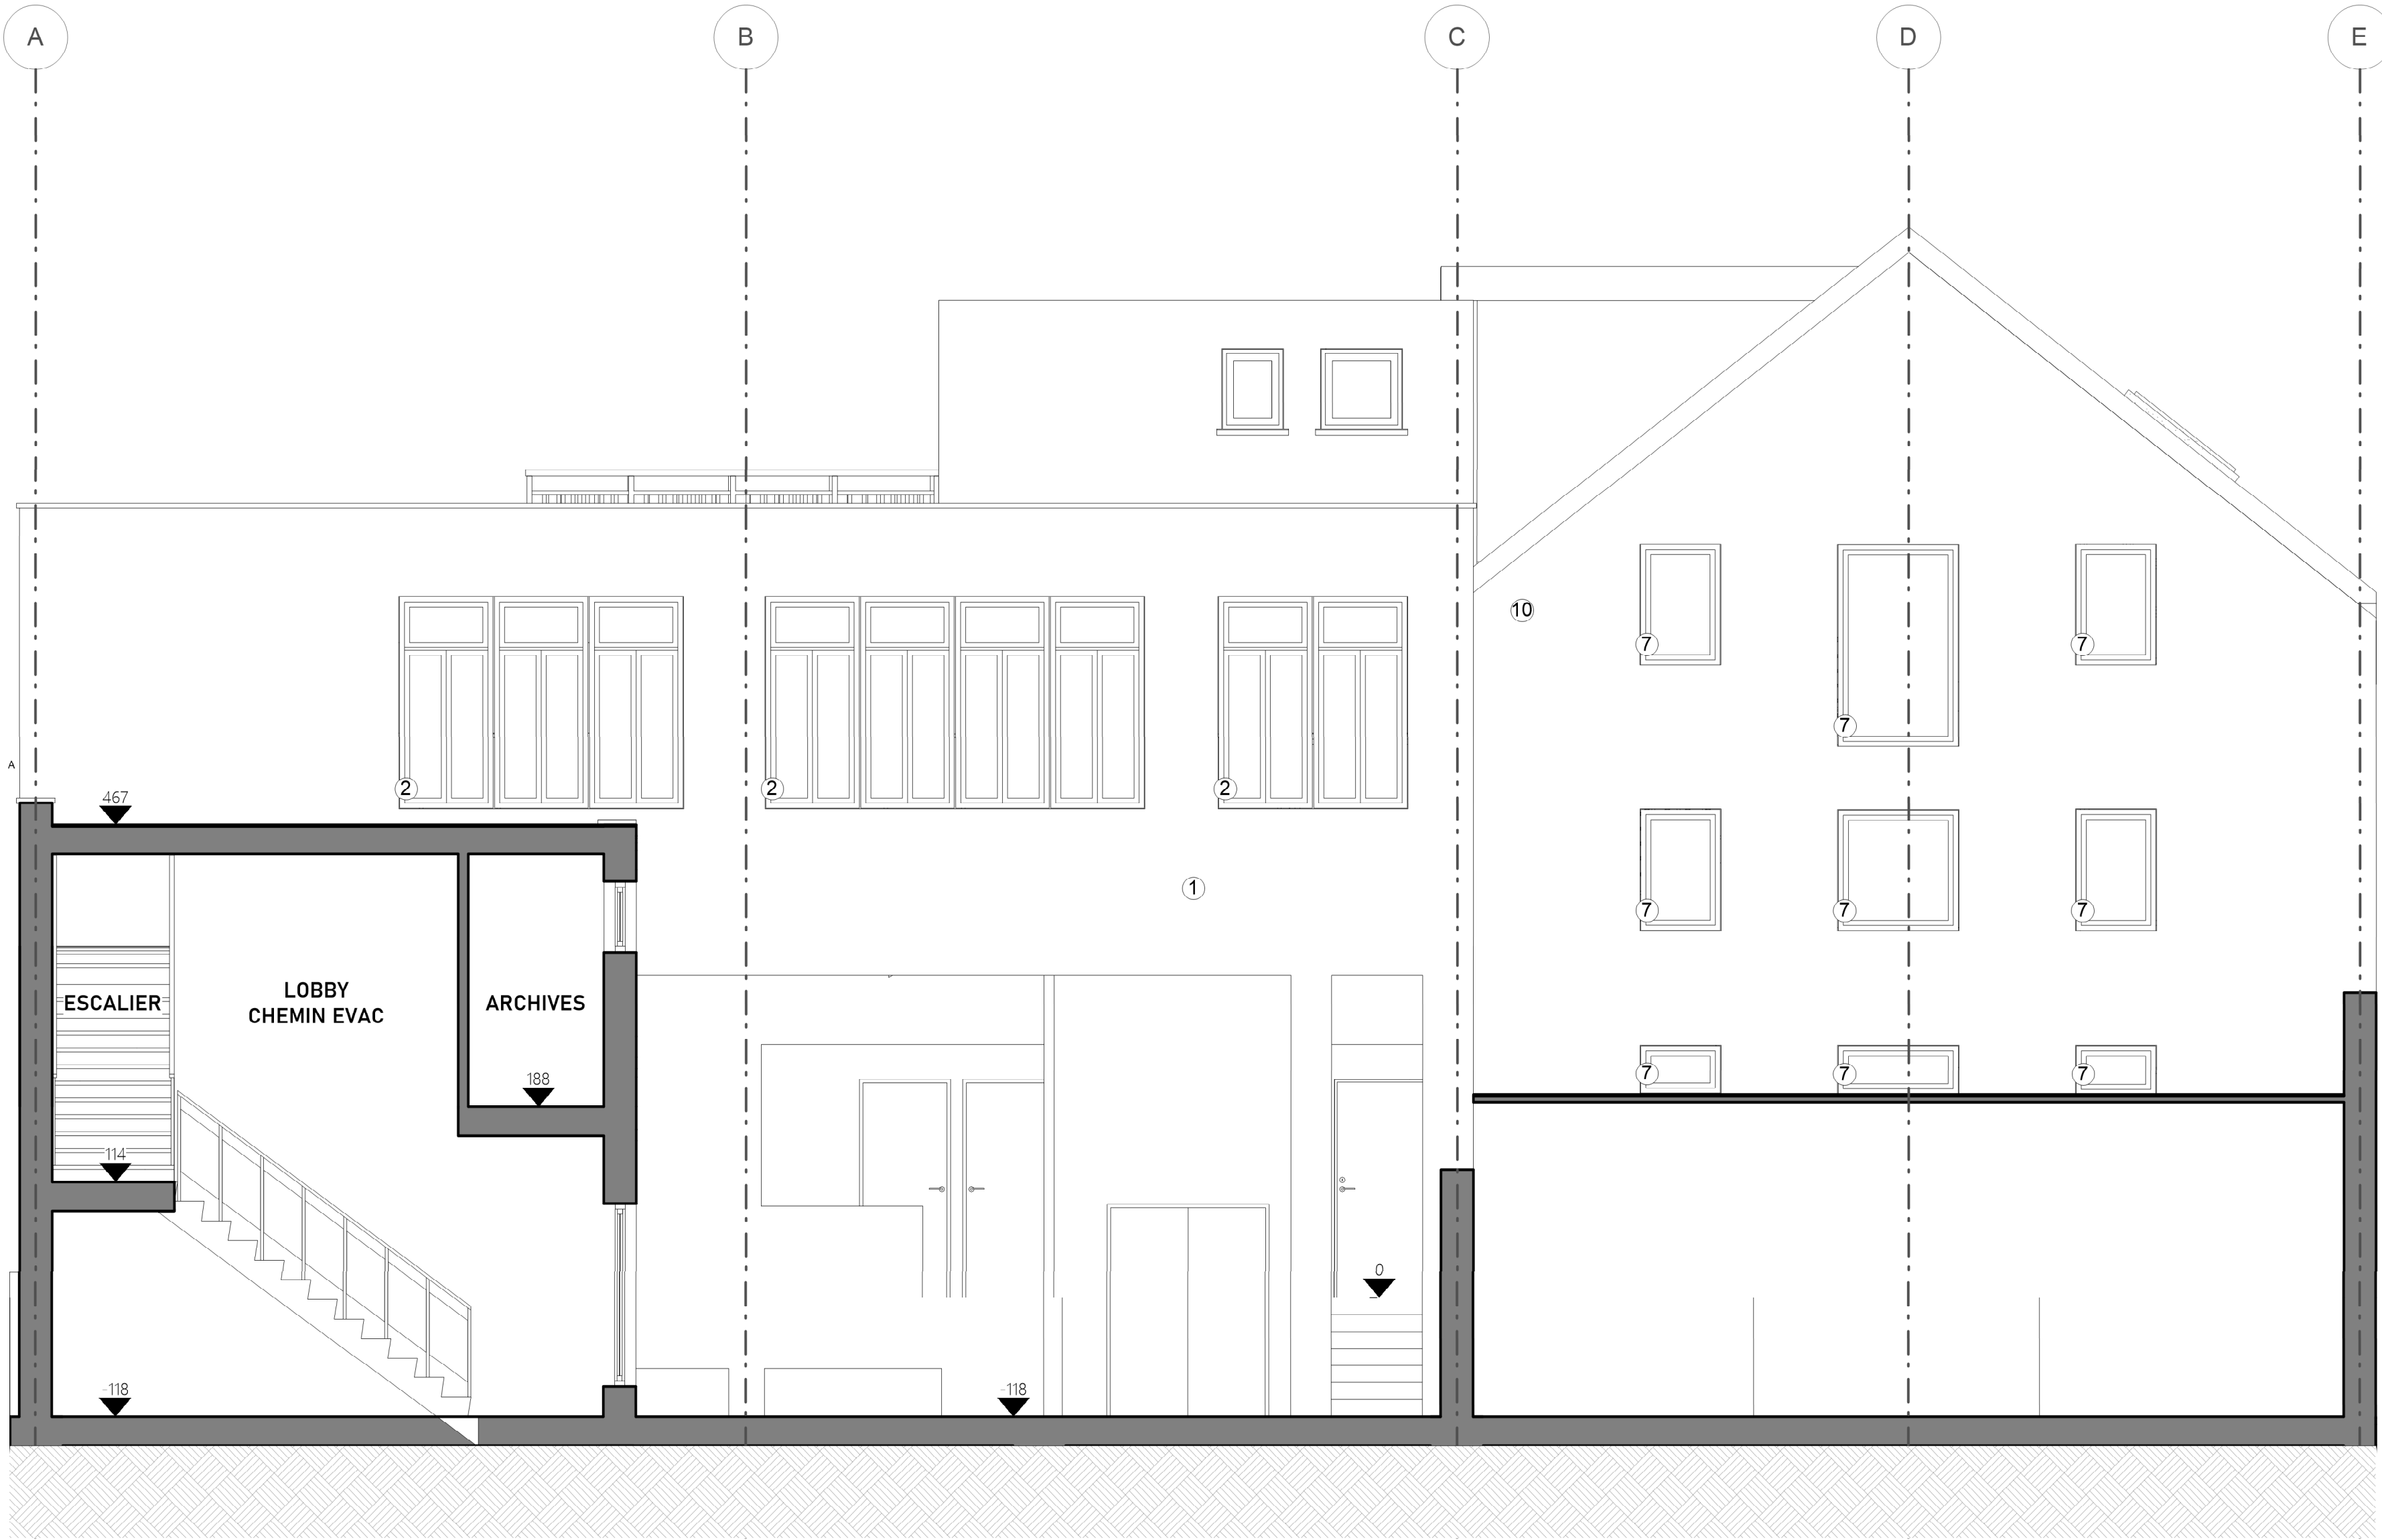

ELEVATION AVANT PROJETÉE
Echelle: 1/50

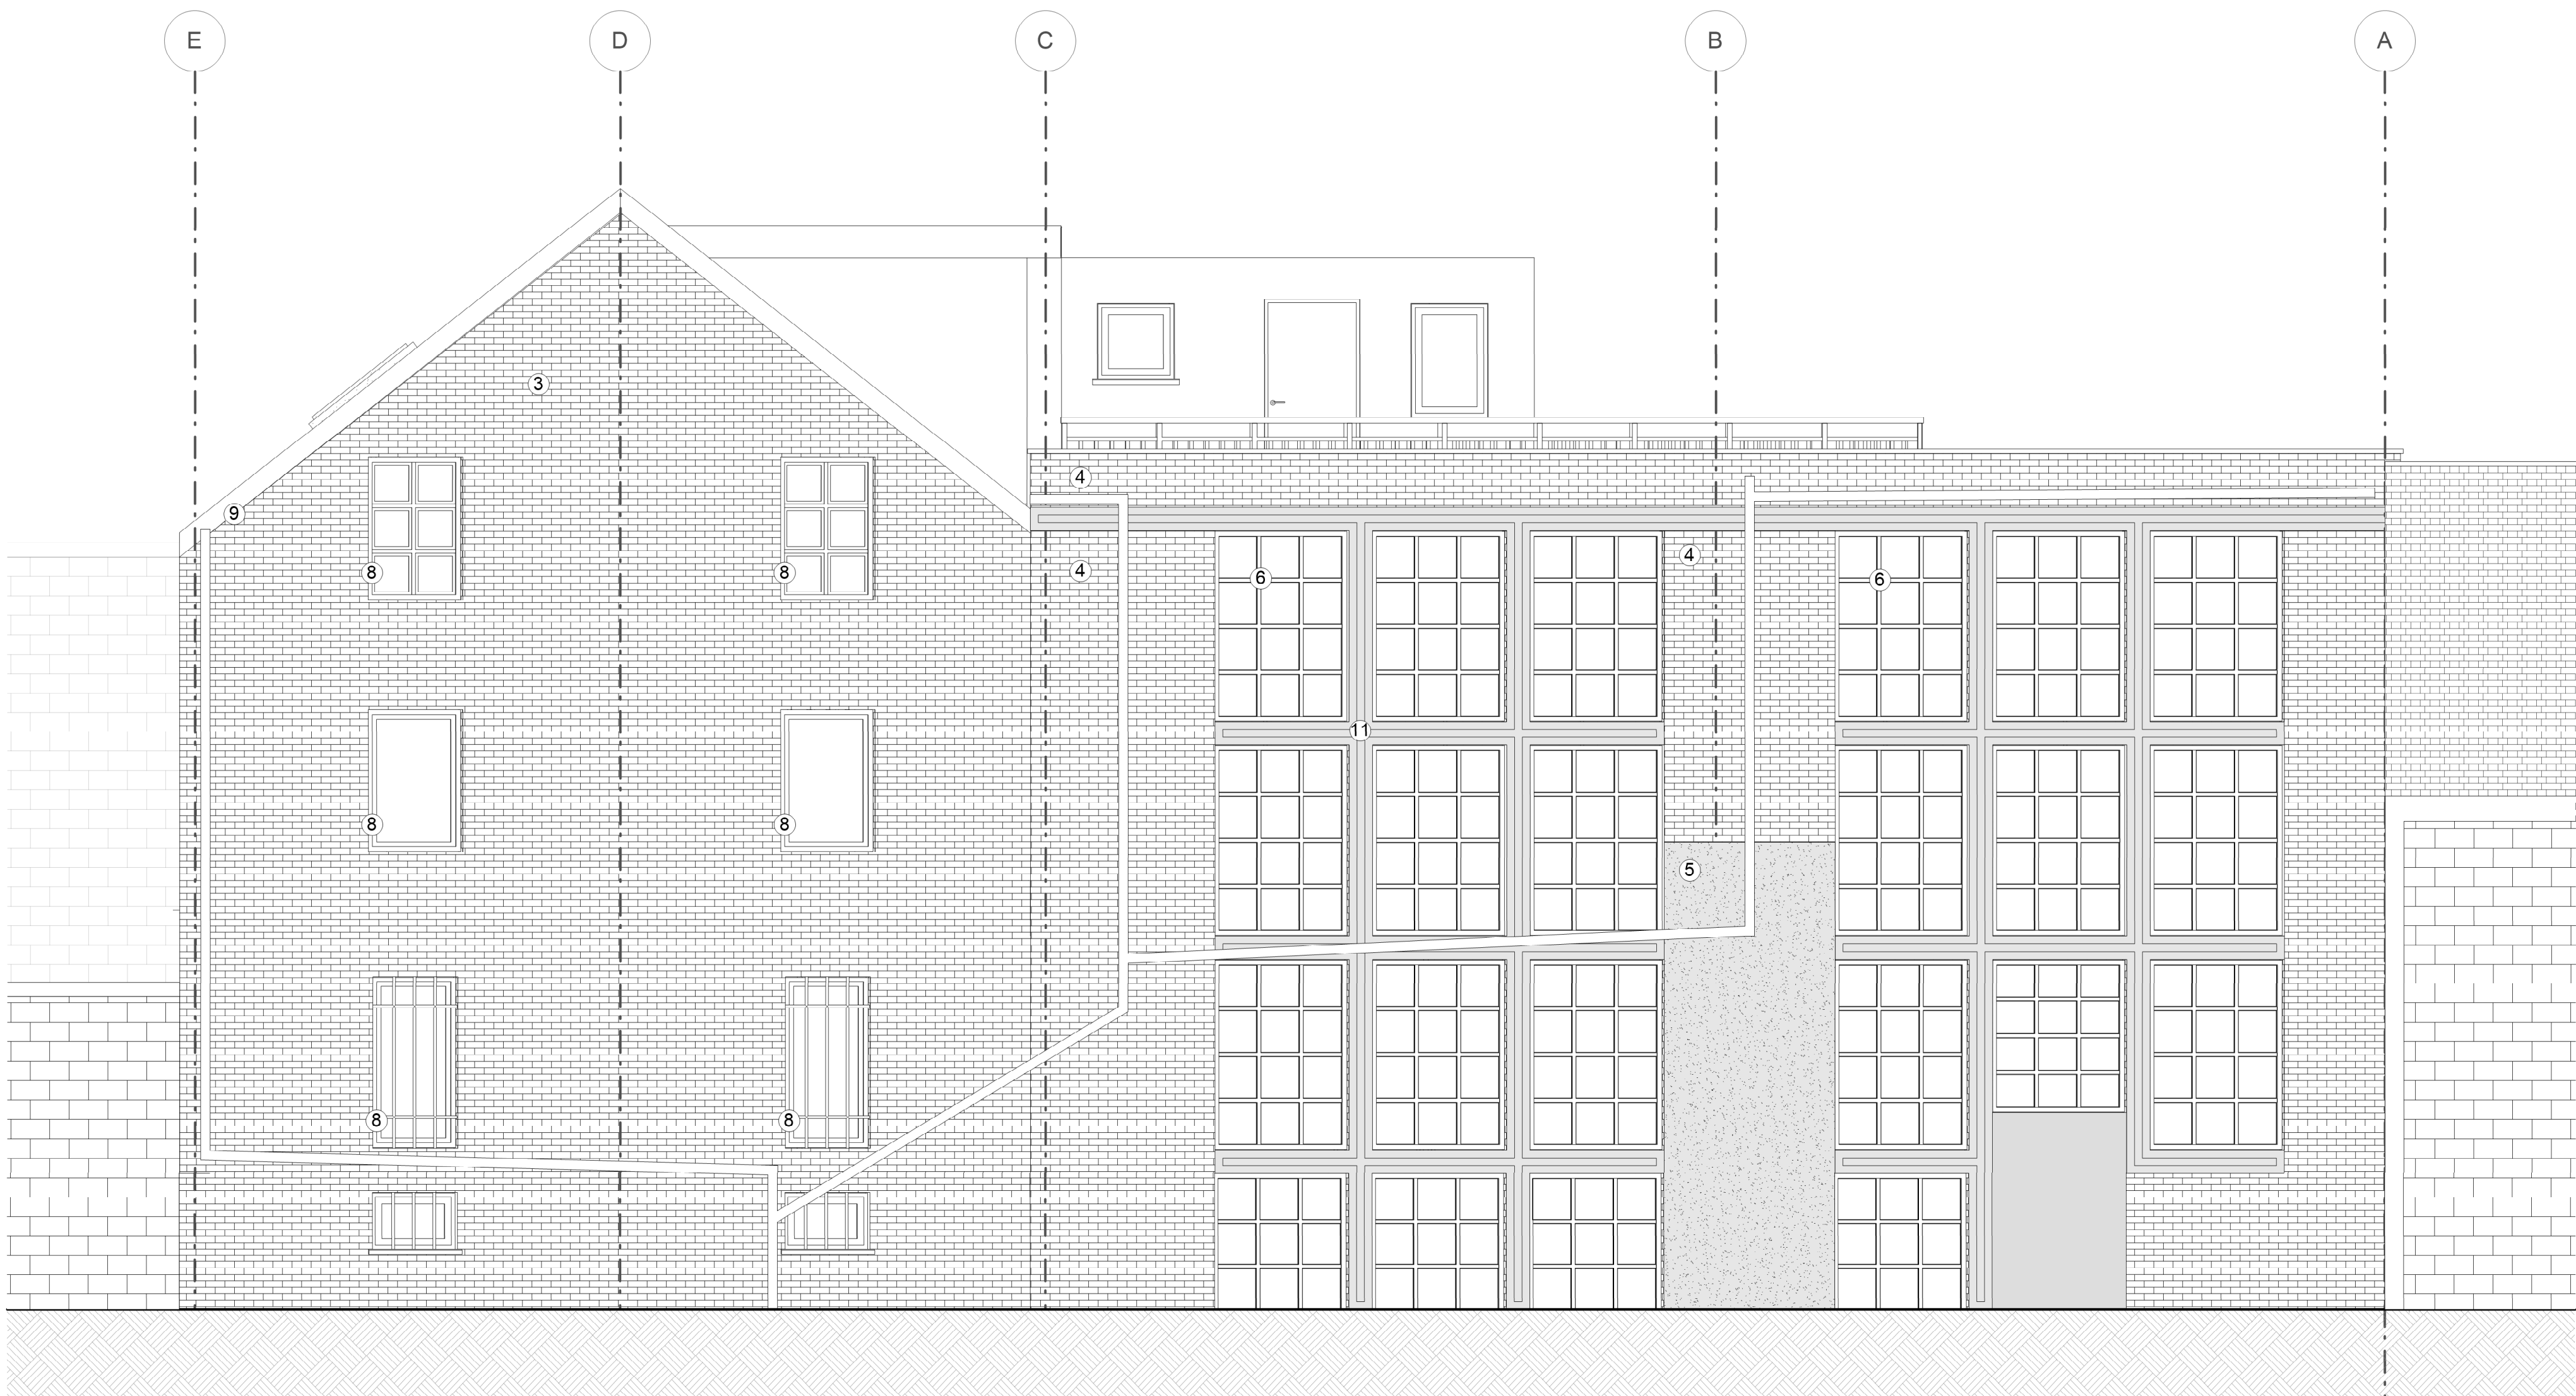

ELEVATION ARRIERE PROJETÉE
Echelle: 1/50

Tous les dimensions sont à vérifier sur site par l'entrepreneur avant exécution. Toute discordance avec les plans doit être signalée à la direction de chantier.
Pour tout ouvrage de stabilité les plans de l'ingénieur prévalent.

Légende		
	Démolitions (de fait, de droit) et récup.	1 Brique en terre-cuite de couleur noir
	Structures et finitions existantes	2 Chassis en aluminium anthracite
	Nouvelle structure béton	3 Brique en terre-cuite rouge foncée
	Nouvelle maçonnerie (BB, TC, YT)	4 Brique en terre-cuite orange
	Isolation rigide (PIR, EPS, XPS)	5 Béton gris
	Isolation souple (LM, PB, CELL)	6 Chassis en béton gris
	Cloison (carton-plâtre, bloc-plâtre)	7 Chassis en bois naturel (brun)
	Faux-plafond	8 Chassis en bois naturel peint en blanc
	Chape, de compression, Prêchape	9 Rive en bois naturel (gris)
	Ardoises, échantelée	10 Brique en terre-cuite peinte en blanc
	Compartimentage (RfE160/120)	11
	Egouttage exist. et nouveau	
	Eaux de Pluie	
	Eaux grises et noires	
	Différence de niveau de sol	
	Haut. sous (faux) plafond	
	Hx - Hf - Hr -	
		Ventilation IN/ OUT
		Ventil. tubages sol
		Ventil. tubages plafond

Changement d'affectation en activité productive
(de production de service ; location de box) + Création
de bureaux et d'une lucarne dans les combles

Projet
Adresse 58 rue du chimiste
1070 Anderlecht

Titre Plan
Architecte

COUPES PROJETÉES

Maître d'Ouvrage

Stabilité
PEB

CSS

INDICES		
Date	Indice	Description