




FAÇADE AVANT

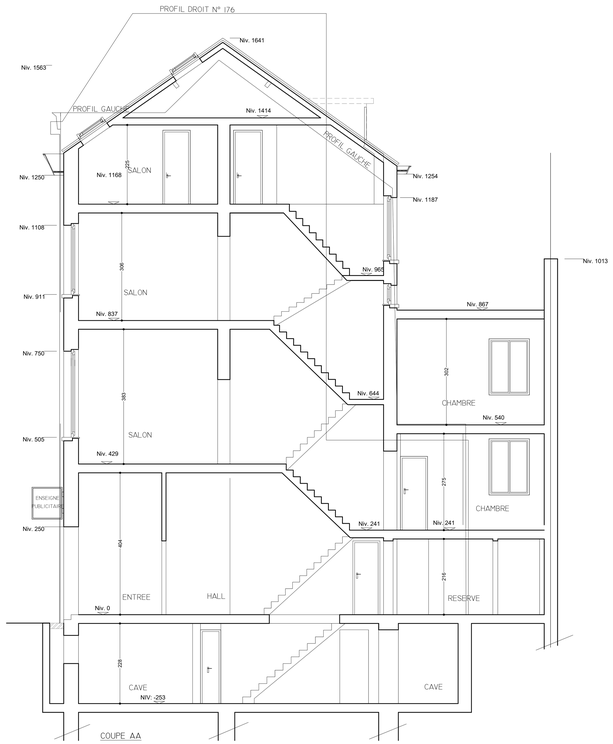

COUPE AA

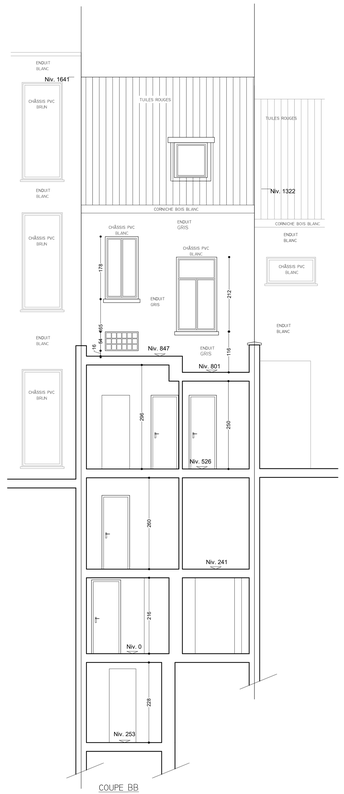

COUPE BB

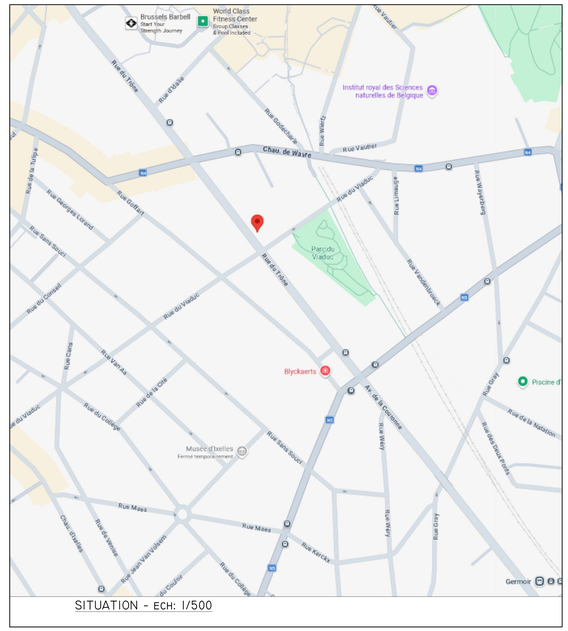

SITUATION - ECH: 1/500

LÉGENDE


R = REZ-DE-CHAUSSÉE
N = NOMBRE DE NIVEAU
TV= TOIT À VERSANT
TP= TOIT PLAT
H = HABITATION
C = COMMERCE

SP = SURFACE PLANCHER
SE = SURFACE ÉCLAIRANTE
HSP= HAUTEUR SOUS PLAFOND
NIV= NIVEAU


PE = POTEAU ÉLECTRIQUE
EP = ÉCLAIRAGE PUBLIC
PS = POTEAU DE SIGNALISATION
AR = ARRET TRANSPORT PUBLIC




IMPLANTATION - ECH: 1/500

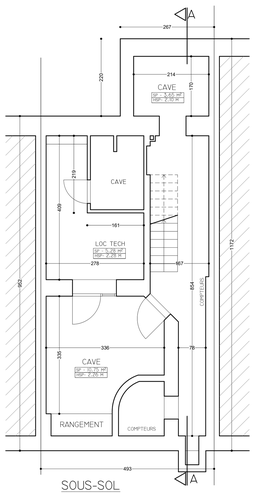


SOUS-SOL

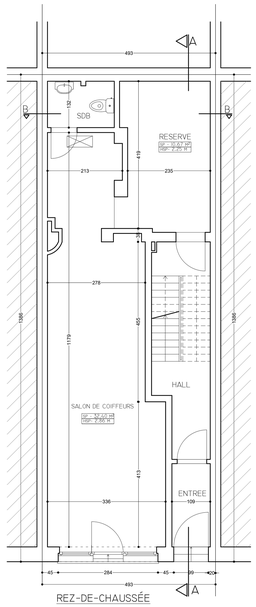


REZ-DE-CHAUSSÉE

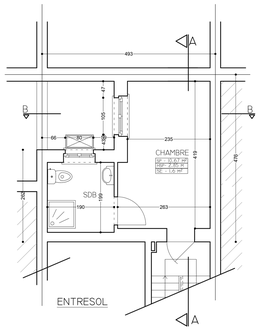


ENTRESOL

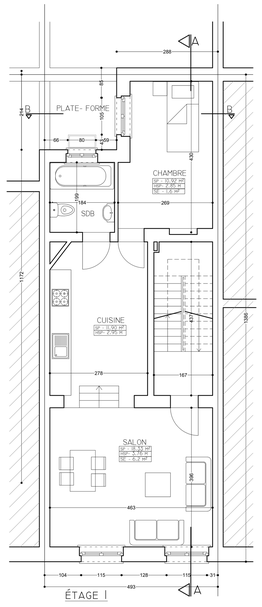


ÉTAGE 1

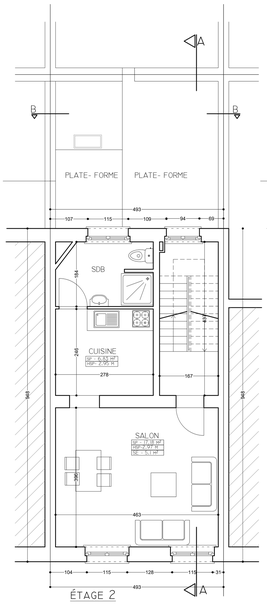

ÉTAGE 2

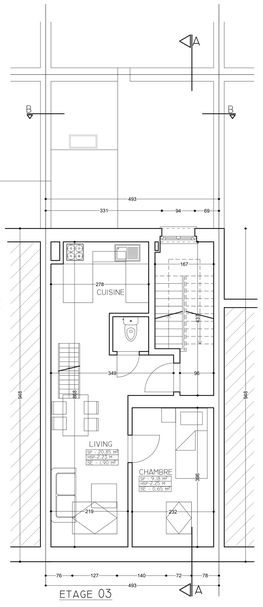

ETAGE 03

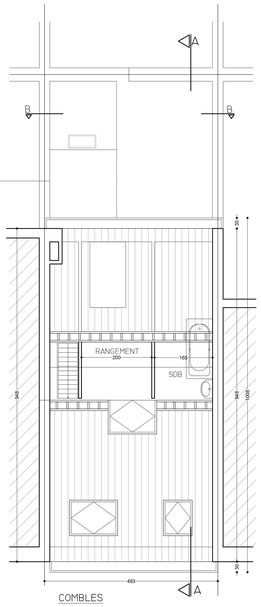

COMBLES

COMMUNE - IXELLES

RENDEUR: [redacted]

SITUATION:
RUE DU TRONE, 174 - 1050 BRUXELLES

CADASTRE : A 82 C 4 P0000

MODIFICATIONS | DATE

A
B
C
D
E
F
G
H

MIB ARCHITECTES SPRL
RUE EDOUARD STUCKENS, 140 - 1140 BRUXELLES
TÉL. 02/538.22.48 - GSM. 0475-826 846
E.MAIL: bouzubzals.miloud@skynet.be
inscrit au tableau de l'ordre des architectes de la province de brabant francophone

PLAN DE LA SITUATION EXISTANTE

POUR ACCORD:
LE RENDEUR: L'ARCHITECTE: L'ENTREPRENEUR:

AUTORISATION

PLAN 2/3

SOUS-SOL - REZ-DE-CHAUSSÉE - ÉTAGES 1-2-3 ET SOUS-TOITURE - COUPE - FACADES

DATE : 29.04.2026 ECHELLE : 1/50 DOS:

CES PLANS SONT DRESSÉS UNIQUEMENT POUR L'OBTENTION DU PERMIS D'URBANISME, ILS SONT À VÉRIFIER PAR L'ENTREPRENEUR ET RESTENT LA PROPRIÉTÉ DE L'ARCHITECTE.
TOUTES LES COTATIONS ET NIVEAUX RENSEIGNÉS AUX PLANS SONT DONNÉES À TITRE INDICATIF ET DOIVENT ÊTRE VÉRIFIÉS SUR PLACE PAR L'ENTREPRENEUR.
POUR LES STRUCTURES BÉTON, BOIS, MÉTAL, ÉPAISSEUR DES DALLES, ... ET TECHNIQUES SPÉCIALES, L'ARCHITECTE RENVOIE À L'ÉTUDE DE STABILITÉ (VOIR PLAN BUREAUX D'ÉTUDES).
POUR LES ÉLÉMENTS SPÉCIFIQUES (PAR EXEMPLE CHÂSSIS, SANITAIRES, CUISINES, ...) L'ARCHITECTE RENVOIE AUX ÉTUDES RÉALISÉES PAR LES FABRICANTS ET INSTALLATEURS.

MAÇONNERIE NOUVELLE | MAÇONNERIE EXIST. À RÉGULARISER | MAÇONNERIE EXISTANTE | A DÉMOLIR | BÉTON