

Coupe AA Ech: 1/50

Sortie hotte avec silencieux
(niv. maximum sous acrotère)

Conduit dans gaine technique
le long de l'escalier.

+70.62

Conduit Hotte

Conduit Hotte 601

Conduit Hotte 444

Conduit Hotte 230

Conduit Hotte 298

Conduit Hotte 352


Espace de passage
libre devant la
terrasse

Garde-corps

Sas

Cuisine / Ke

1

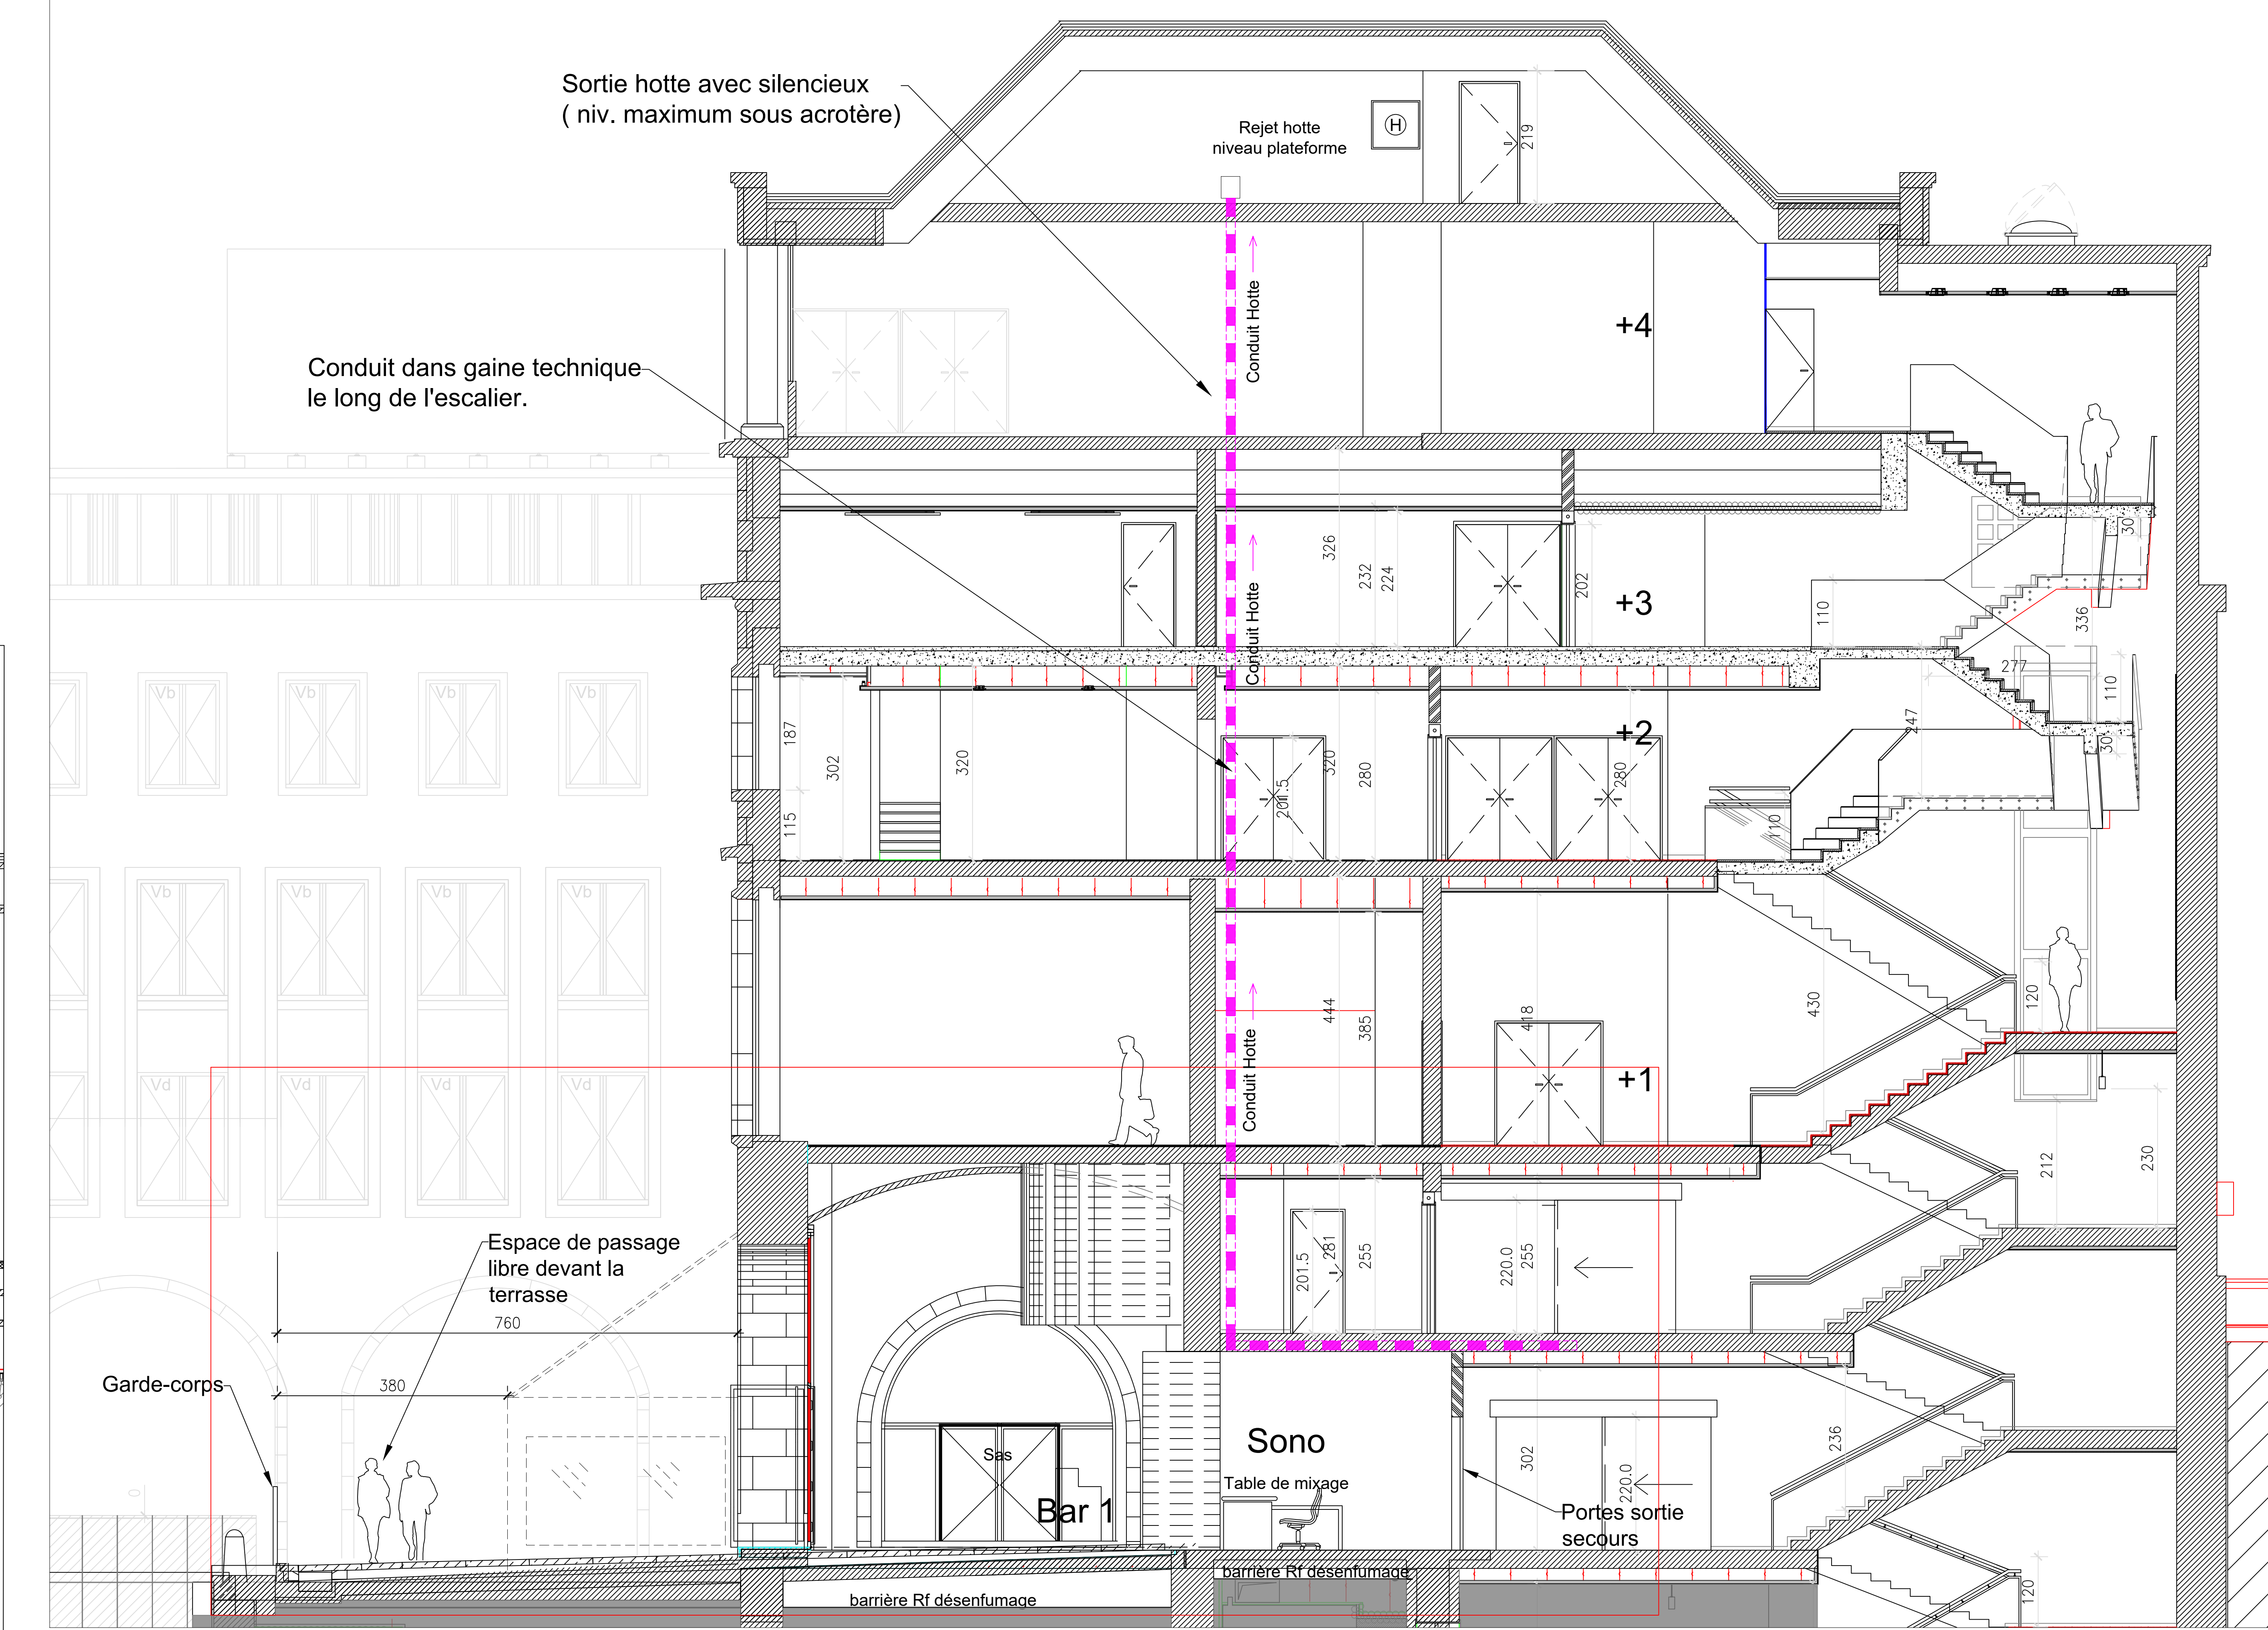

Architectural cross-section BB of the 'Ancien Palais des Congrès' building. The section shows multiple levels: +1, Entresol, and levels 3 and 4. Key features include a 'Friteuse' (fryer) on the Entresol level, a 'Stock boissons' (beverage stock) area, and a 'VM Stock' (ventilation machine stock) area. The building is situated on a 'Rue' (street). The drawing includes structural elements like walls, floors, and stairs, as well as furniture like a fryer and a stock area. The scale is 1/50.

Objet de la demande

Ech: 1/50

REGION DE BRUXELLES CAPITAL

Changement de destination/ utilisation d'une salle d'exposition transformée en Bar- Petite restauration - installation d'une cuisine - occupation temporaire d'une terrasse couverte.

Palais des Congrès - Aile Nord - Façade parc

1, Monts des Arts - 1000 BRUXELLES

DEMANDEUR :

Exploitant:

BOTKAMP SRL
2, Rue Mercelis B-1210 IXELLES
BE 0534 564 921

ARCHITECTE :

Amazone. A sprl
Architecte
Inscrit au Tableau de l'Ordre des Architectes
Rue de l'Aurore, 7 - 1000 Bruxelles
Tél : 0477 38 38 49 - amazonea@skynet.be

TECHNIQUES SPECIALES :

PEB :

ENTREPRENEUR :

ORGANISME DE CONTROLE SECURITE :

N° DE PLANS :

COUPES AA et BB

TOUTES INFORMATIONS STABILITE OU TECHNIQUES SPECIALES NE SONT DONNEES QU'A TITRE INDICATIF.

DOSSIER :

303

Château Moderne
Permis unique de régularisation

Echelle :

1/50

Date :

25/03/25

Indice :

C

REGION DE BRUXELLES CAPITAL			
<p align="center"> Changement de destination/ utilisation d'une salle d'exposition transformée en Bar- Petite restauration - installation d'une cuisine - occupation temporaire d'une terrasse couverte. Palais des Congrès - Aile Nord - Façade parc 1, Monts des Arts - 1000 BRUXELLES </p>			
DEMANDEUR :			
Exploitant: BOUTAAMP SRL 2, Rue Mercelis 8-1210 IXELLES BE 0534 504 921			
ARCHITECTE :		STABILITE :	
Amazone. A sprl Architecte Inscrit au Tableau de l'Ordre des Architectes Rue de l'Aurore, 7 - 1000 Bruxelles Tél : 0477 38 38 49 - amazona@skynet.be			
TECHNIQUES SPECIALES :		PEB :	
ENTREPRENEUR :		ORGANISME DE CONTROLE SECURITE :	
N° DE PLANS : <p align="center">COUPES AA et BB</p>			
TOUTES INFORMATIONS STABILITE OU TECHNIQUES SPECIALES NE SONT DONNEES QU'A TITRE INDICATIF.			
DOSSIER : 303	Château Moderne Permis unique de régularisation	Echelle : 1/50	Date : 25/03/25
			Indice : C