


Façade D Latérale accès au parc
Ech: 1/50

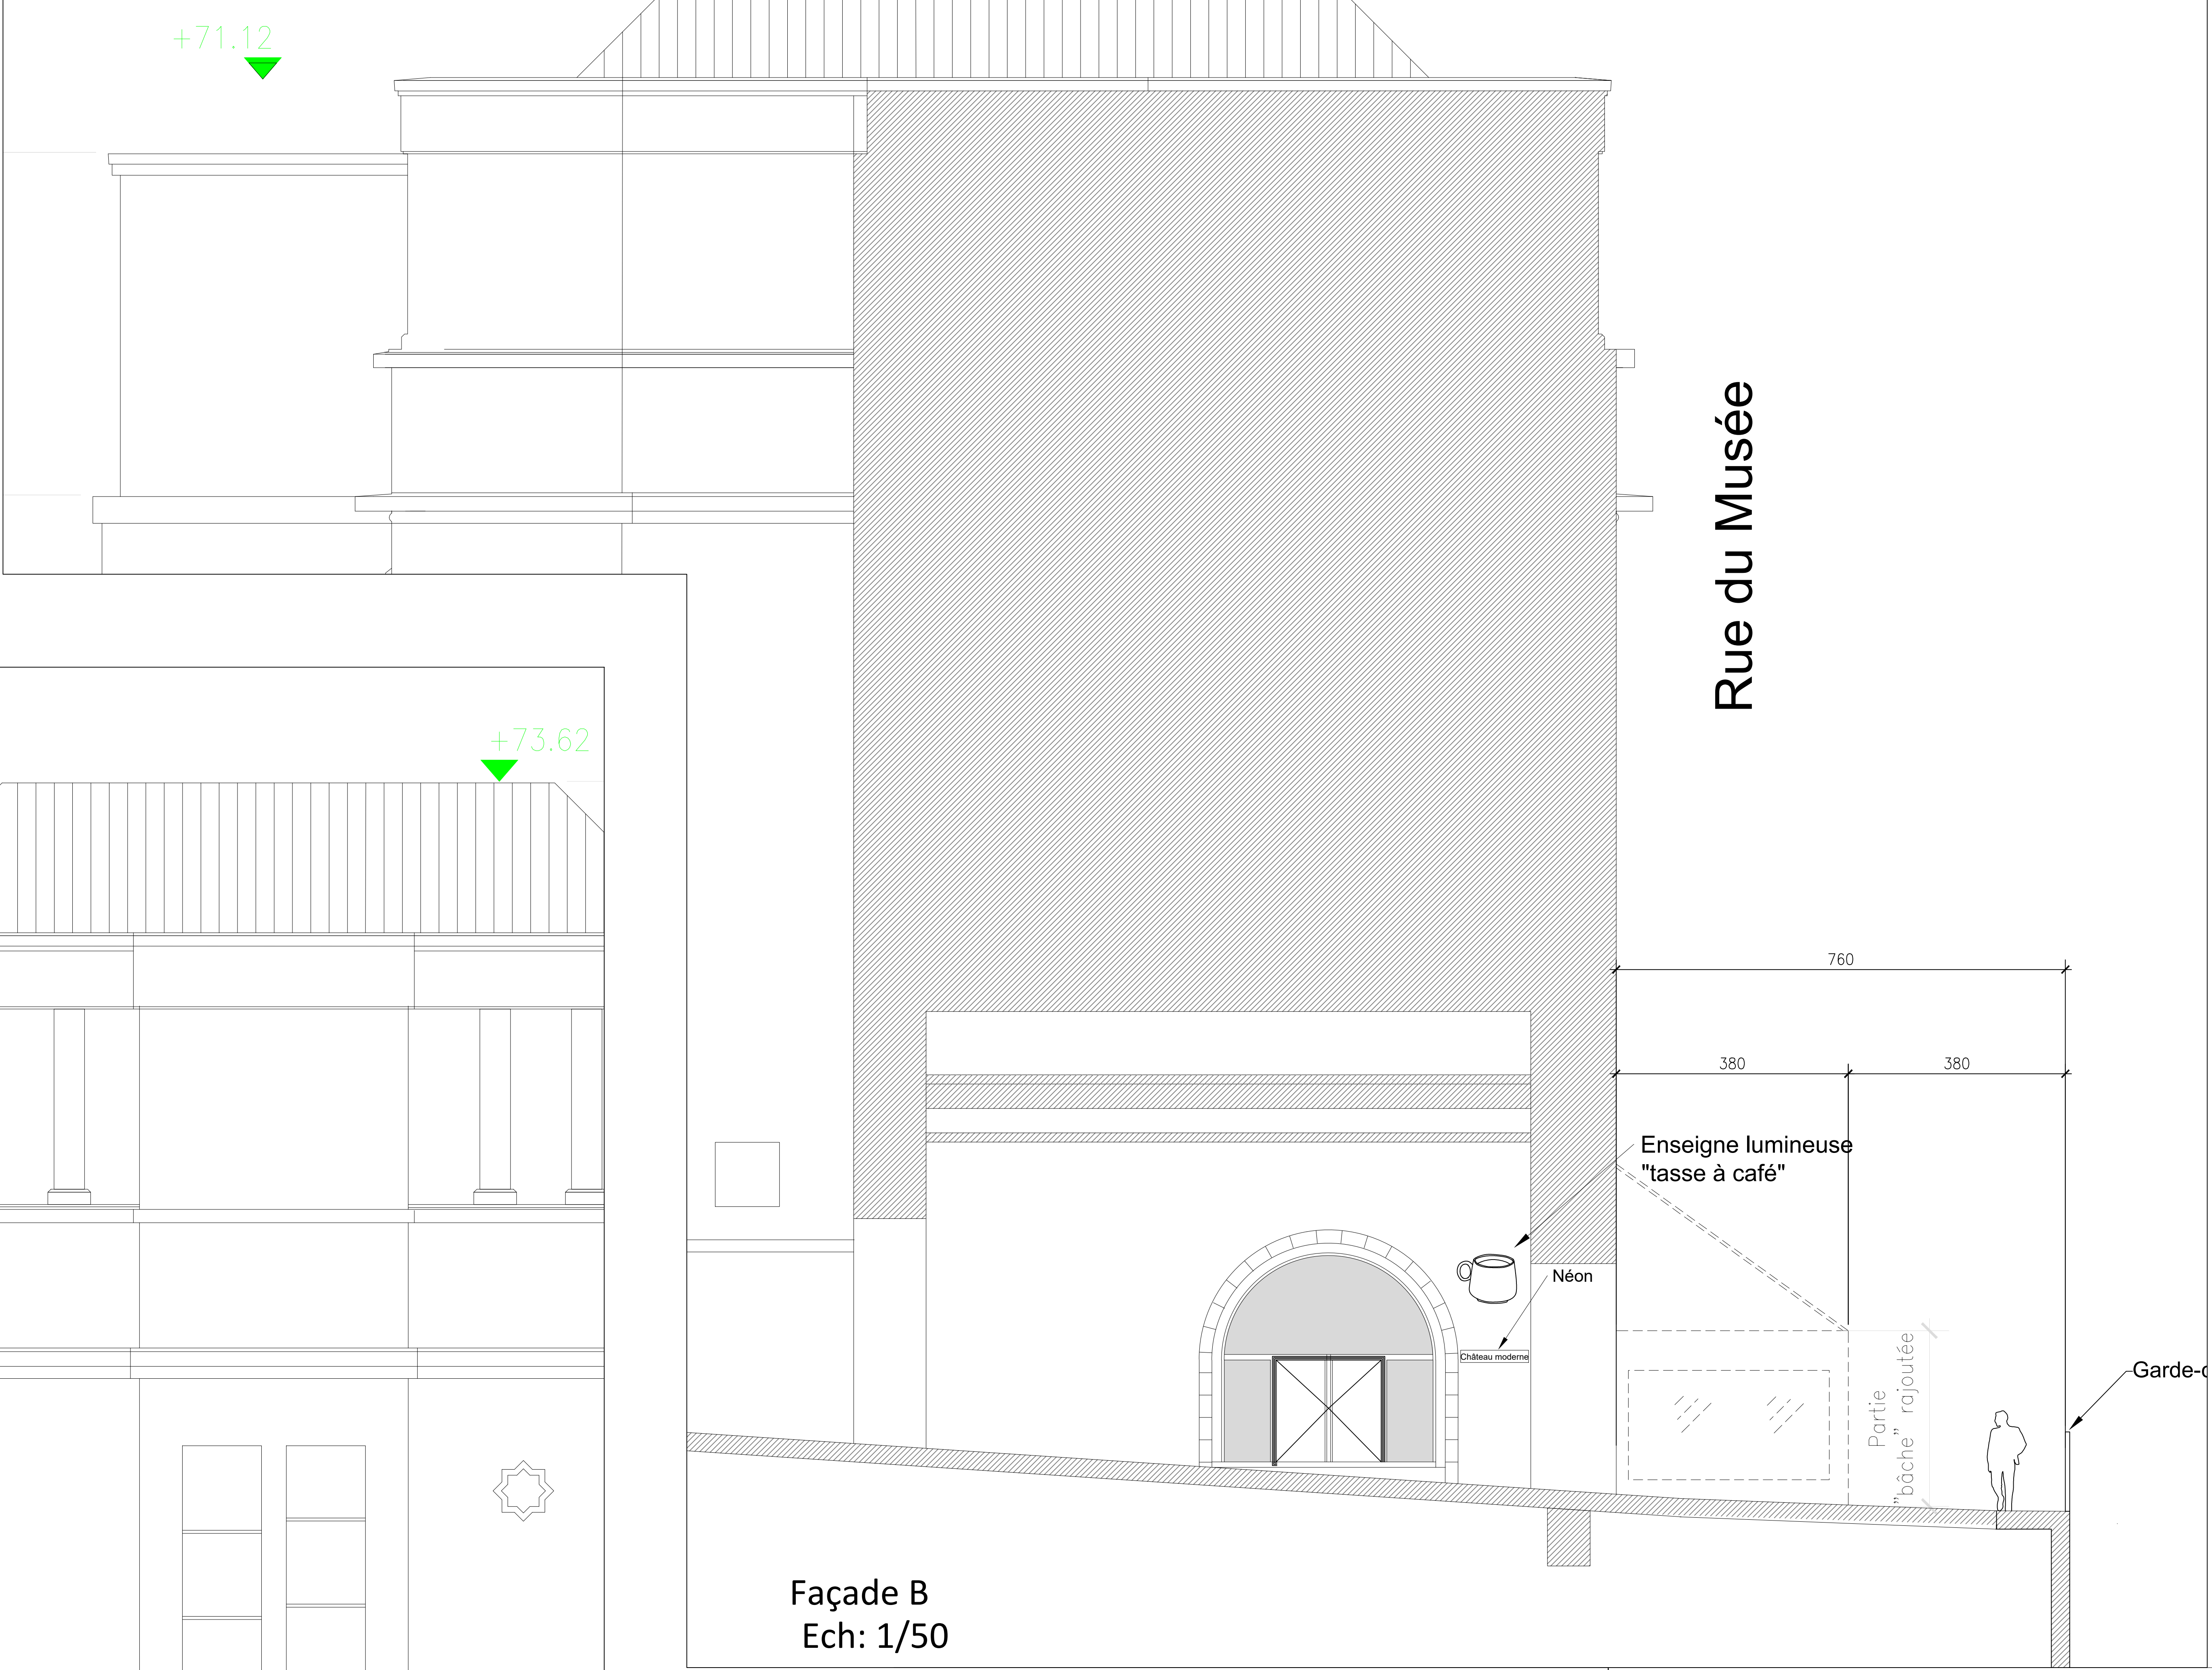

Façade B
Ech: 1/50

Rue du Musée

Enseigne lumineuse
"tasse à café"

Néon

Château moderne

Partie
"bâche" rajoutée

Garde-corps

REGION DE BRUXELLES CAPITAL

Changement de destination/ utilisation d'une salle d'exposition transformée en Bar- Petite restauration - installation d'une cuisine - occupation temporaire d'une terrasse couverte.

Palais des Congrès - Aile Nord - Façade parc
1, Monts des Arts - 1000 BRUXELLES

DEMANDEUR :

Exploitant:
BOTKAMP SRL
2, Rue Mercator, 10-1210 IXELLES
BE 0534 564 921

ARCHITECTE :

Amazonie. A sprl
Architecte
Inscrit au Tableau de l'Ordre des Architectes
Rue de l'Aurore, 7 - 1000 Bruxelles
Tél : 0477 38 38 49 - amazoniea@skynet.be

TECHNIQUES SPECIALES :

PEB :

ENTREPRENEUR :

ORGANISME DE CONTROLE SECURITE :

N° DE PLANS :

FACADES B et D

TOUTES INFORMATIONS STABILITE OU TECHNIQUES SPECIALES NE SONT DONNEES QU'A TITRE INDICATIF.

DOSSIER :	Echelle :	Date :
304	1/50	25/03/25
Château Moderne Permis unique de régularisation		Indice : C