



Façade avant "côté parc" 2 - 1/50

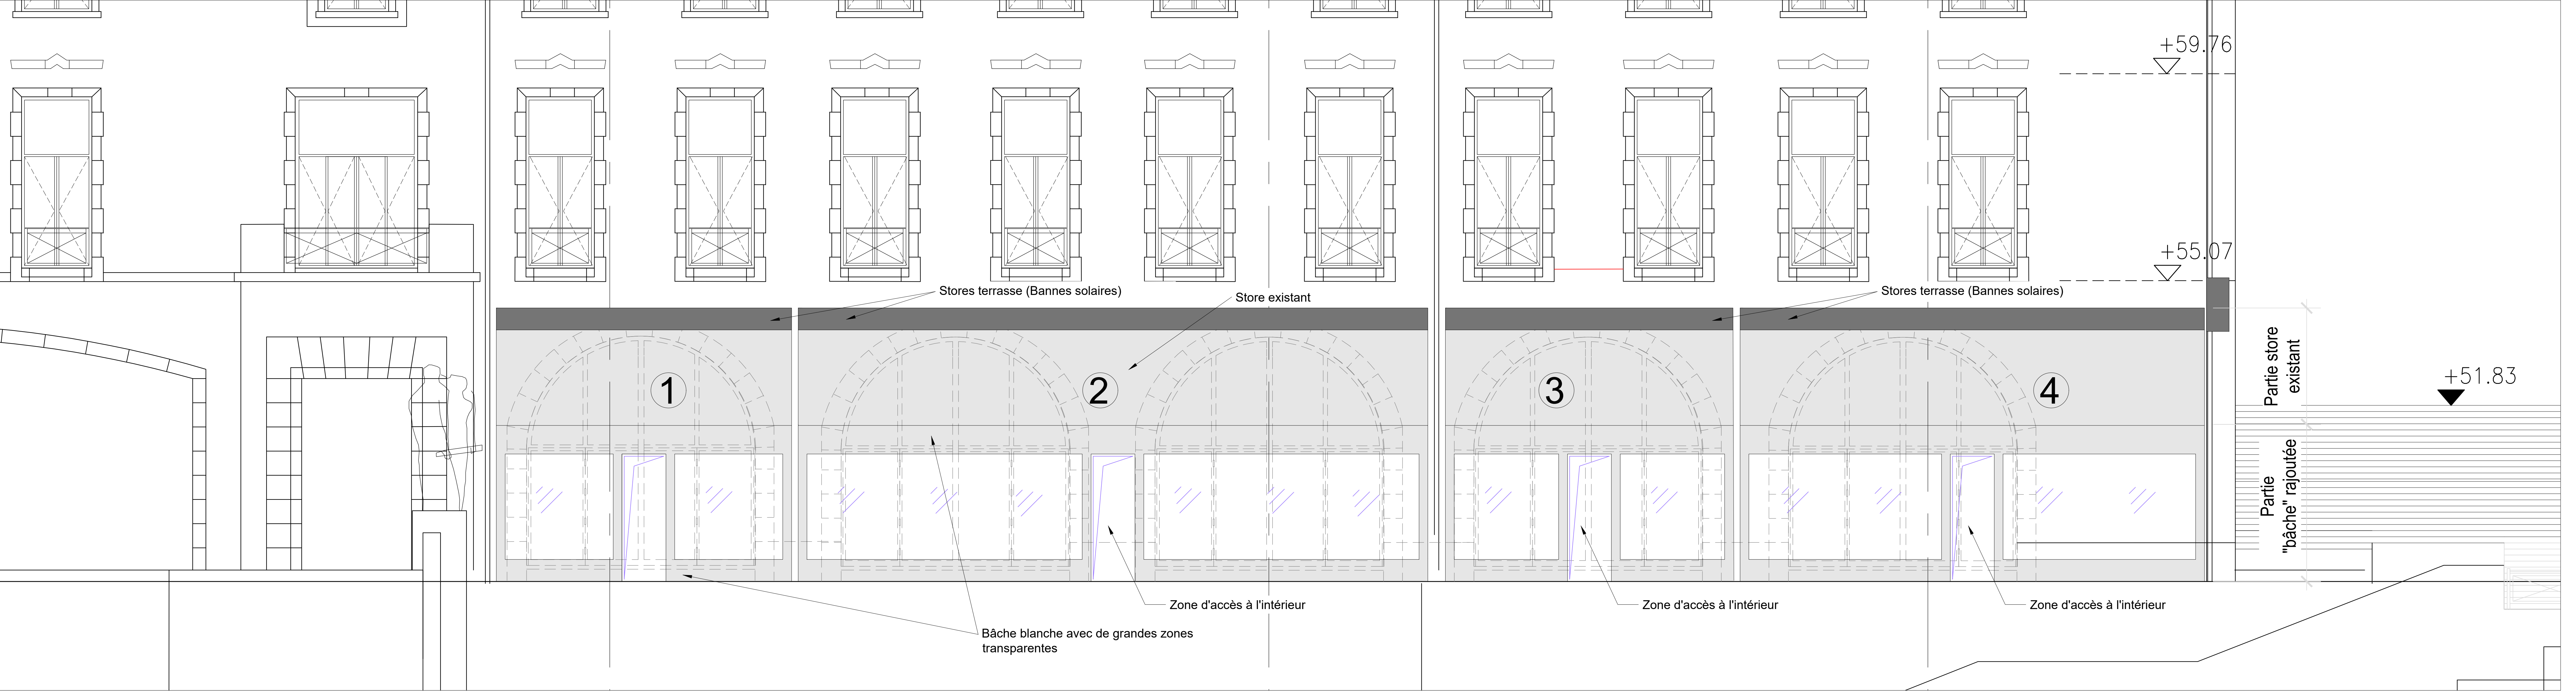

Façade latérale "escalier" 1 - 1/50

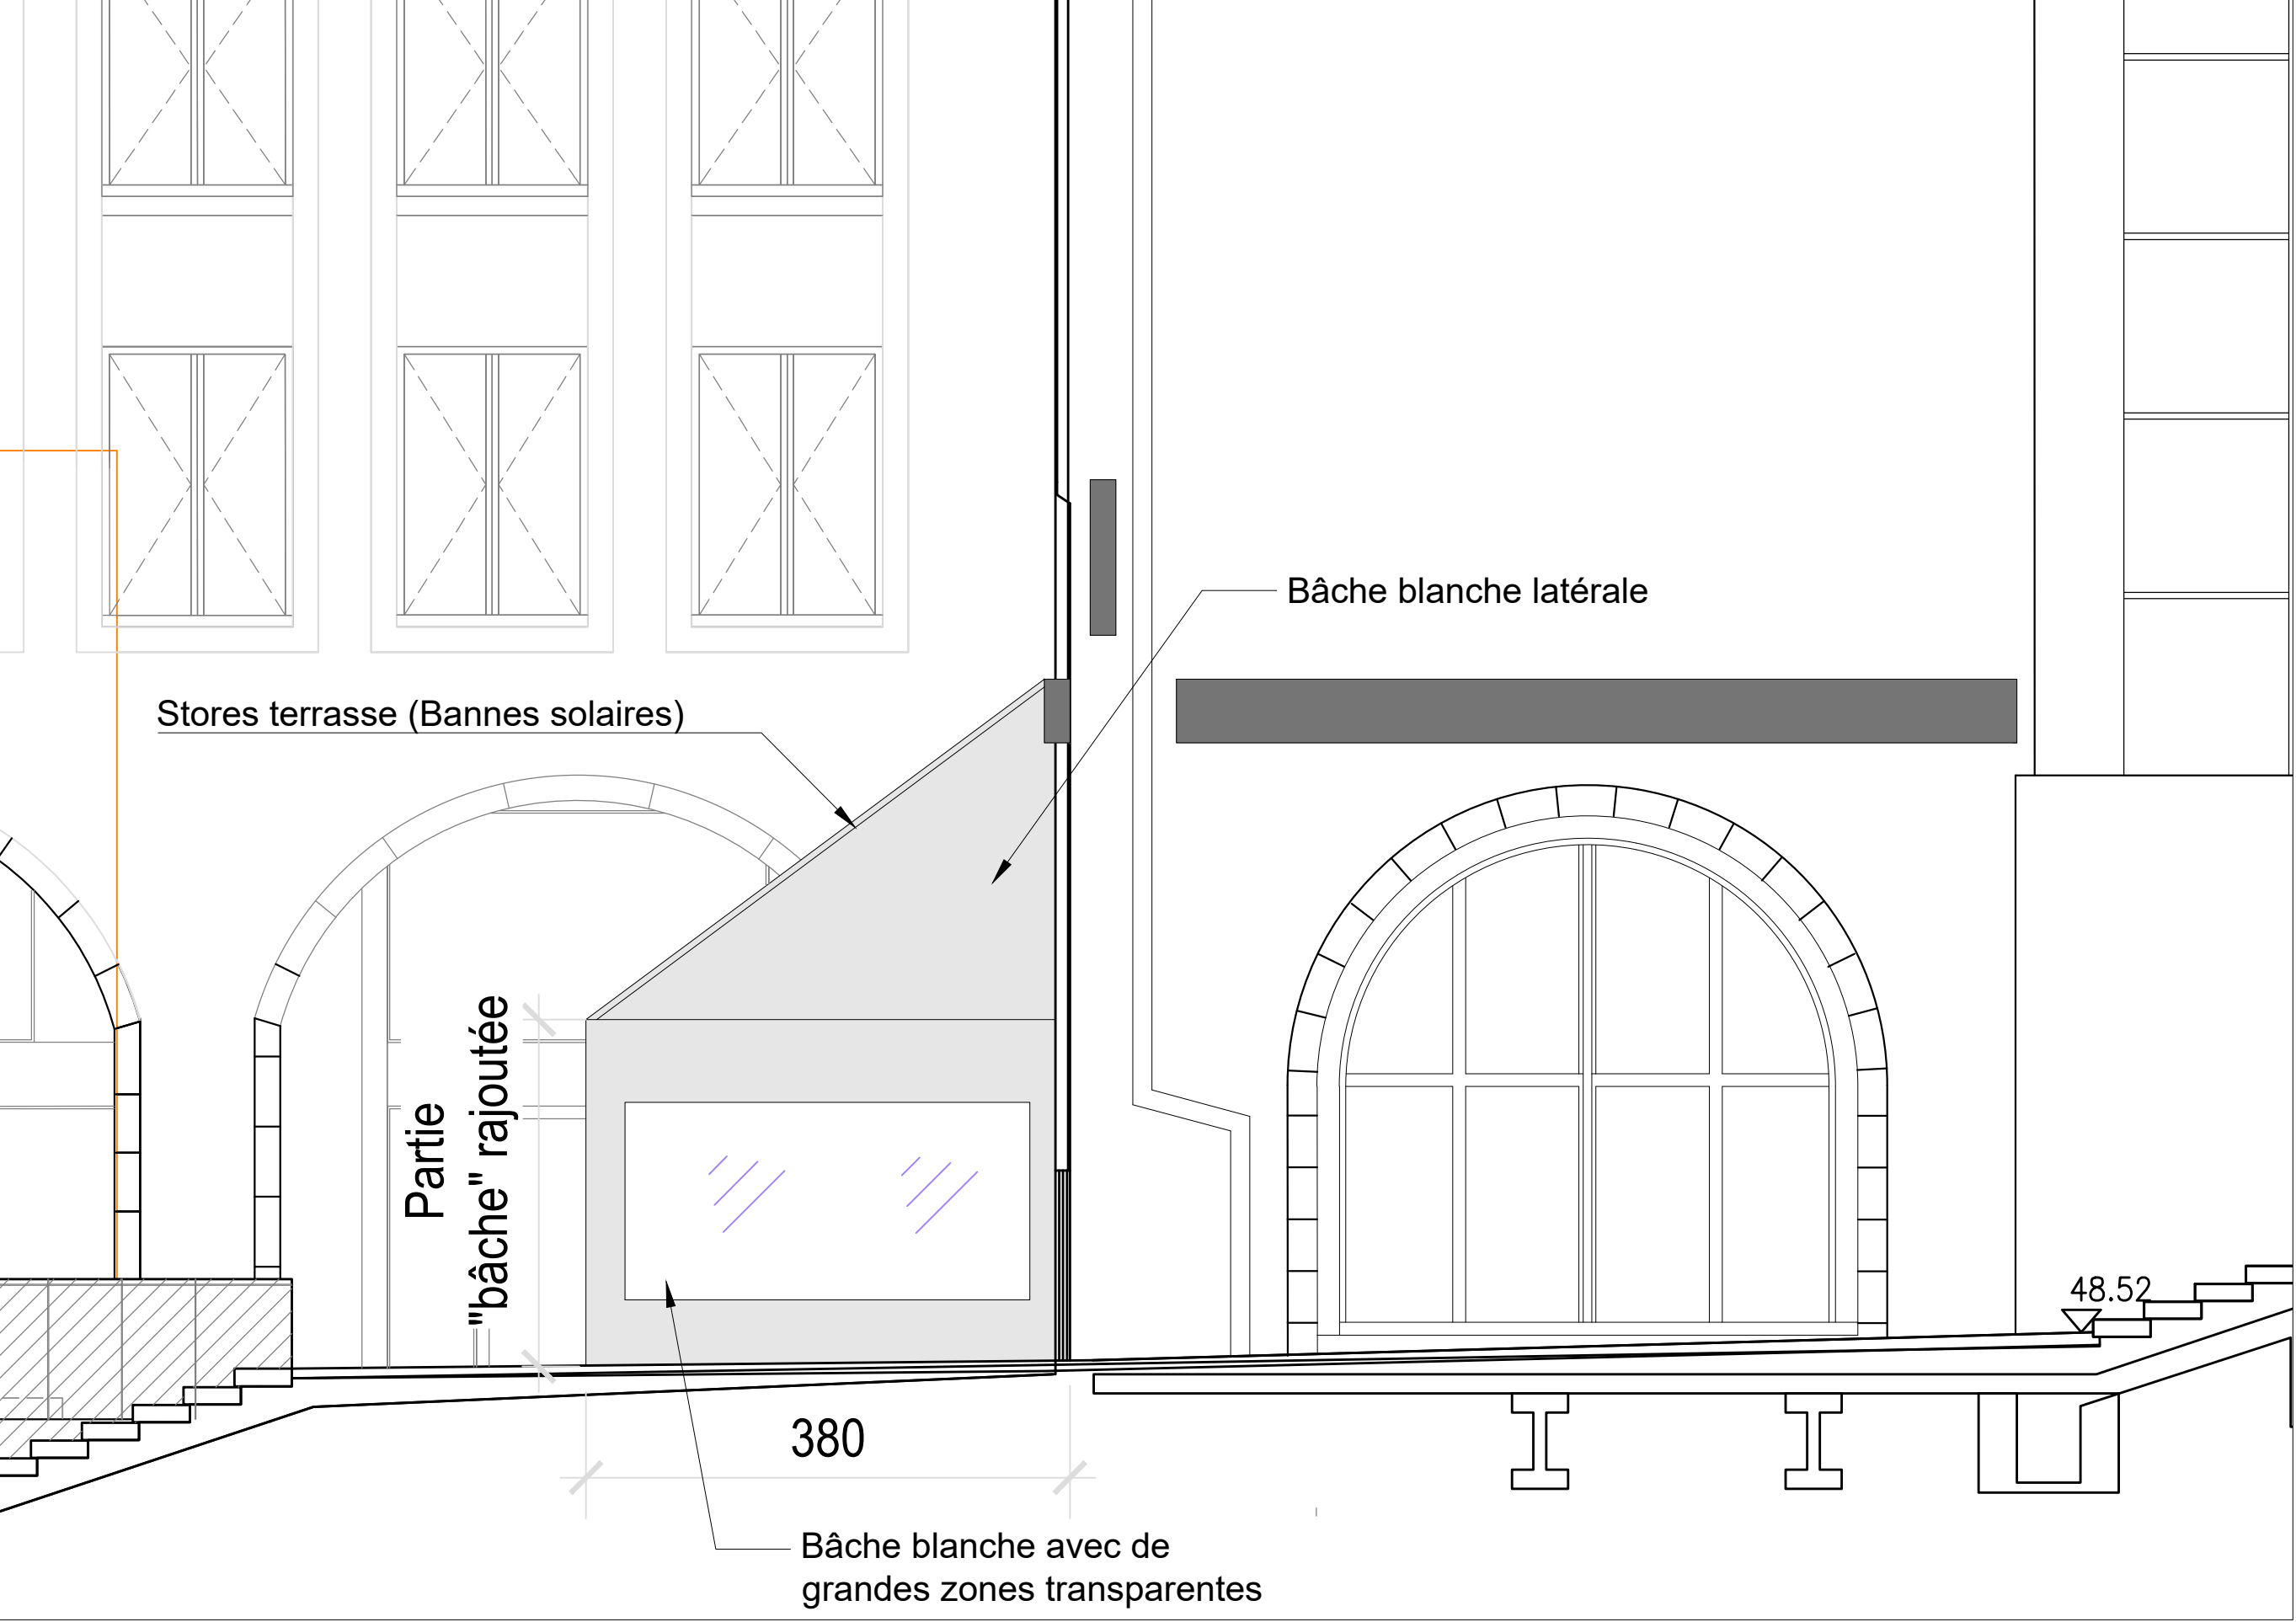

Façade latérale "sous porche" 3 - 1/50

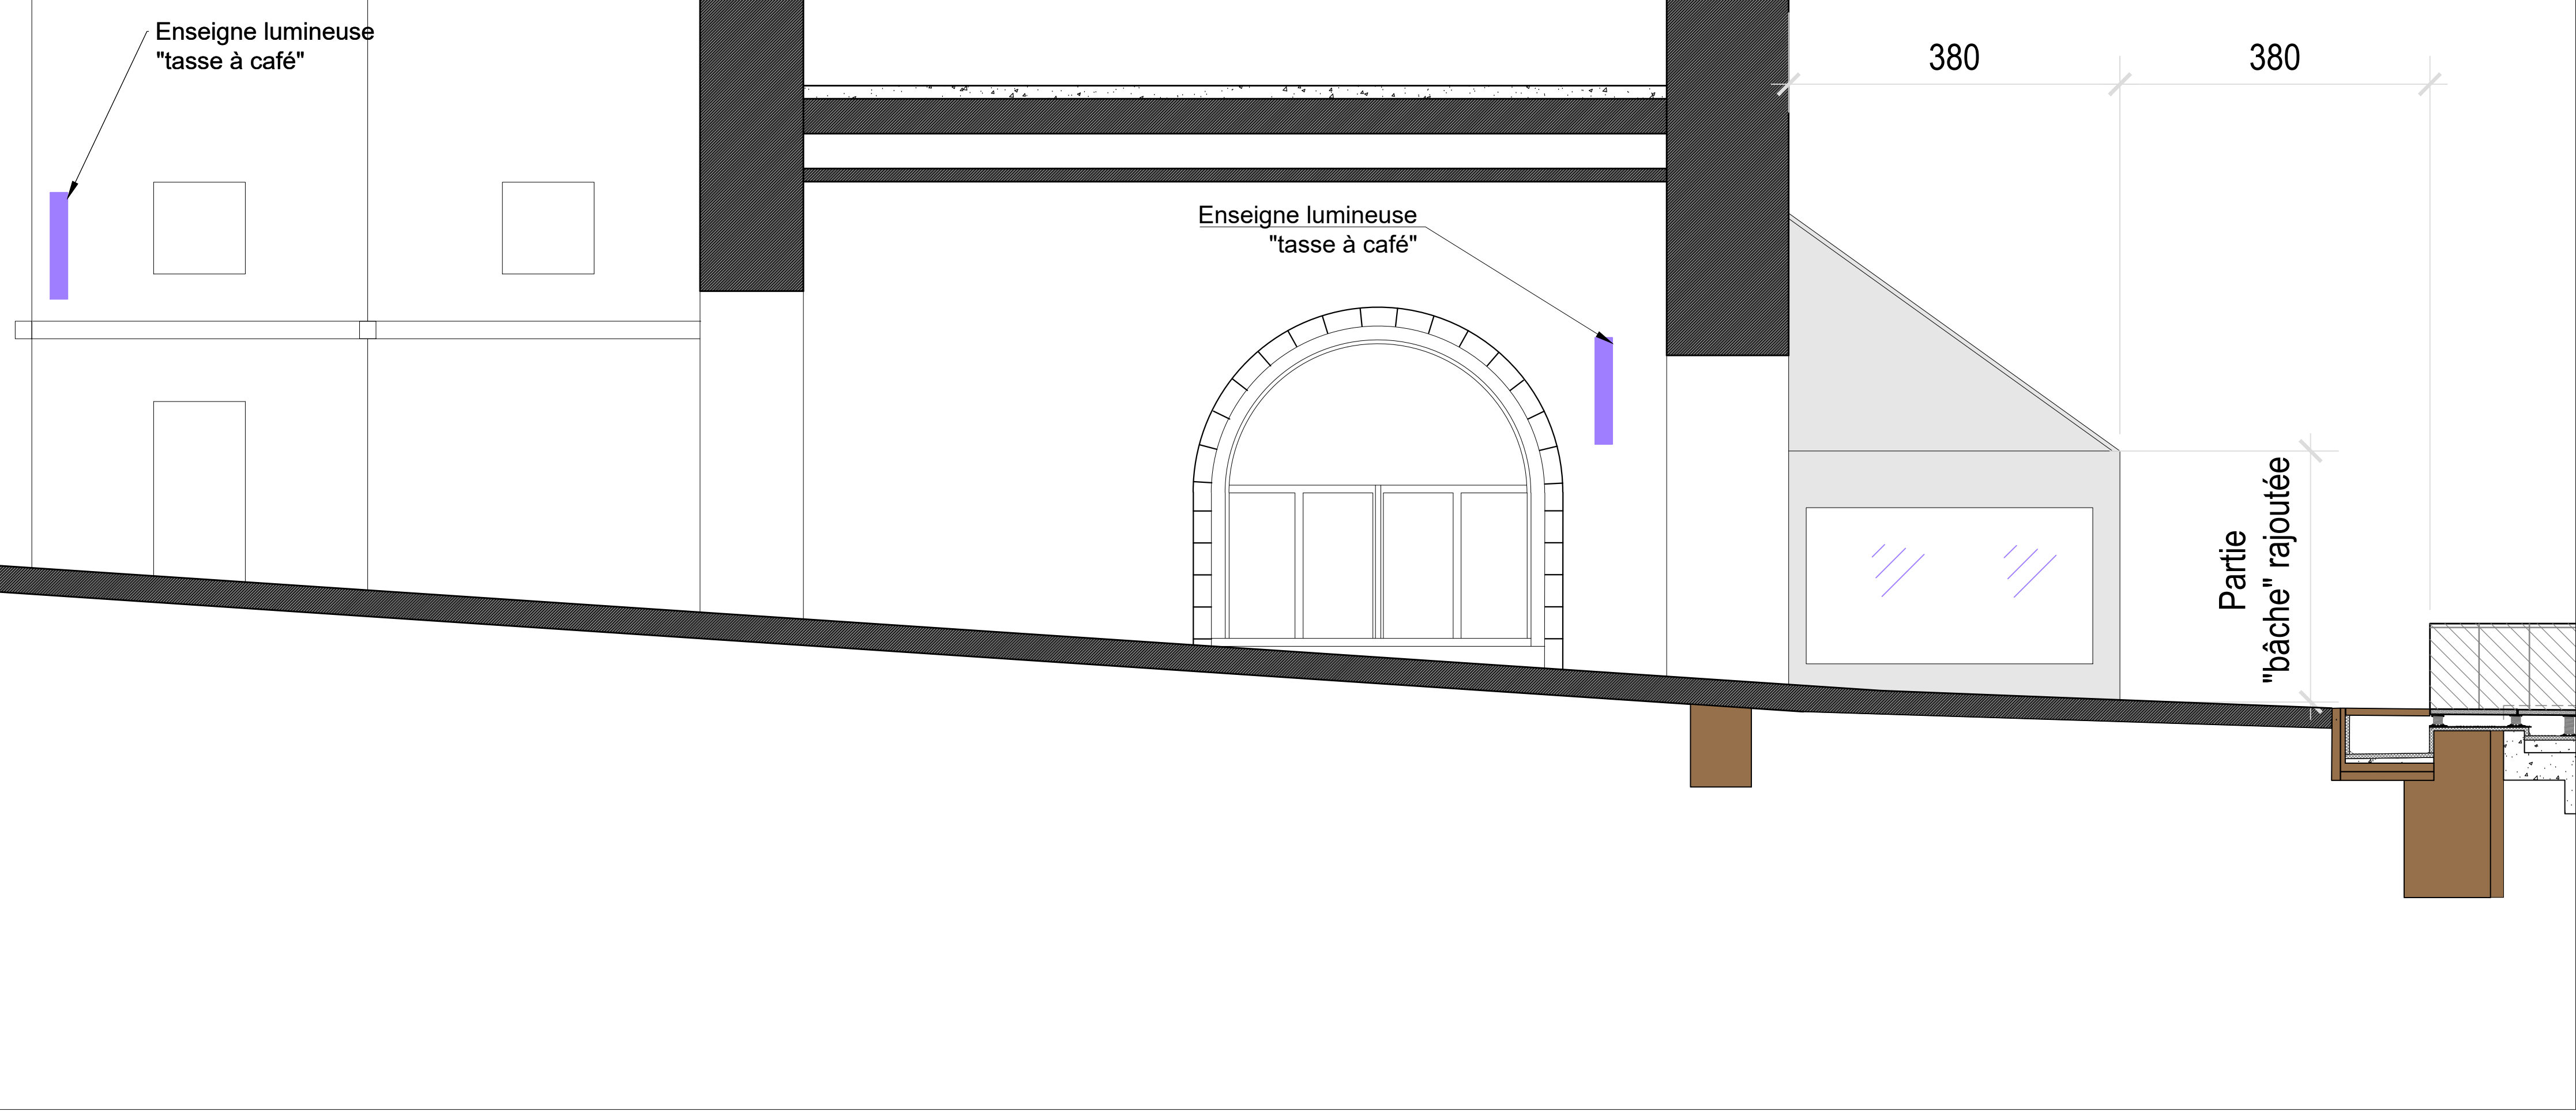


Photo 01



Photo 02

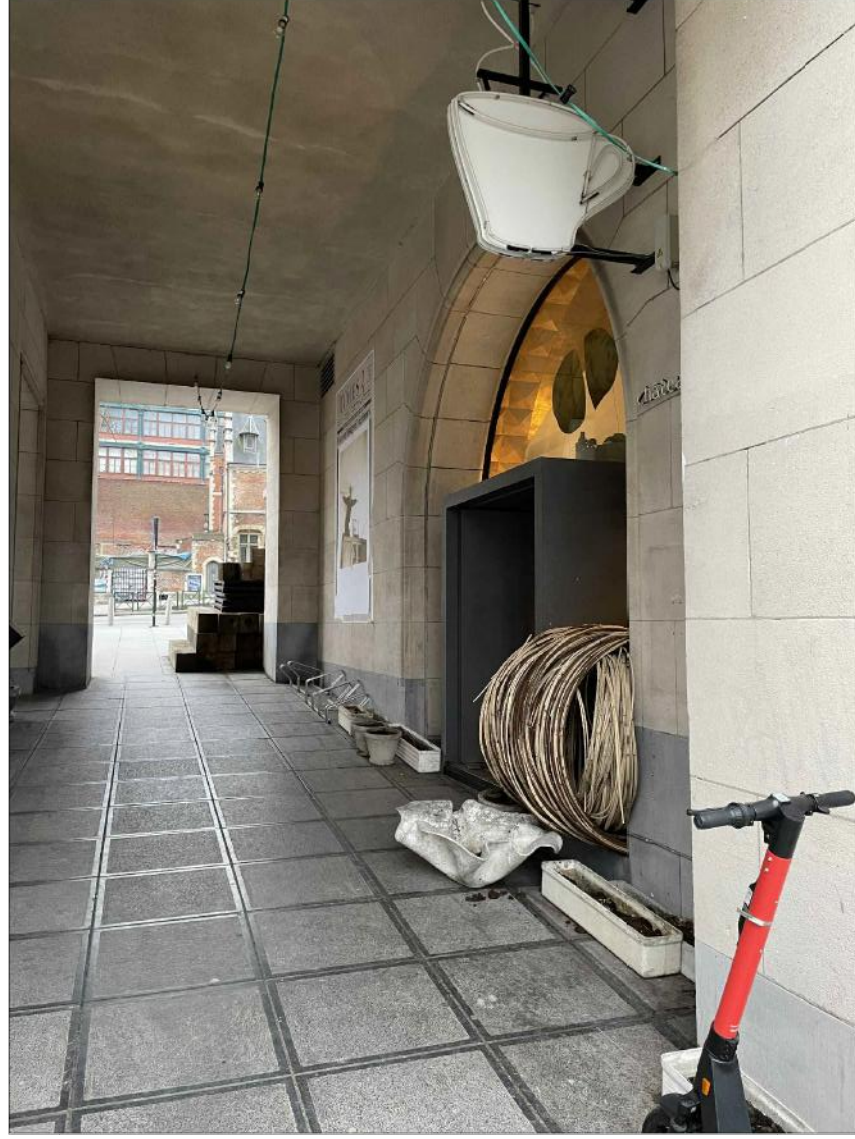


Photo 4843



Photo 4837



Photo 4840



Photo 4841



Photo 4857



REGION DE BRUXELLES-CAPITALE			
Régularisation de pose d'enseignes en façade, tentes solaires et bâches - occupation temporaire d'une terrasse couverte Palais des Congrès - Aile Nord - Façade parc			
1, Mont des Arts - 1000 BRUXELLES			
DEMANDEUR			
Exploitant :			
BOTKAMP SRL 2, Rue Mercelis B-1210 IXELLES BE 0534 564 921			
ARCHITECTE		STABILITE	
Amazone, A sprl Denis Trivière 7, rue de l'aurore B-1000 BRUXELLES			
Tél: 0477 38 38 49			
TECHNIQUES SPECIALES		PEB	
ENTREPRENEUR		ORGANISME DE CONTROLE SECURITE	
TOUTES INFORMATIONS STABILITE OU TECHNIQUES SPECIALES NE SONT DONNEES QU'A TITRE INDICATIF.			
Dossier :		Echelle :	
Régul enseignes Château Moderne		1/50	
Permis unique de régularisation		FJO	
Plan:		Date :	
Façades situation réalisée de fait		15/11/2024	
Zone :		N° :	
/		201	
Ind :		-	
Date indice :			