




Façade avant "côté parc" 2 - 1/50

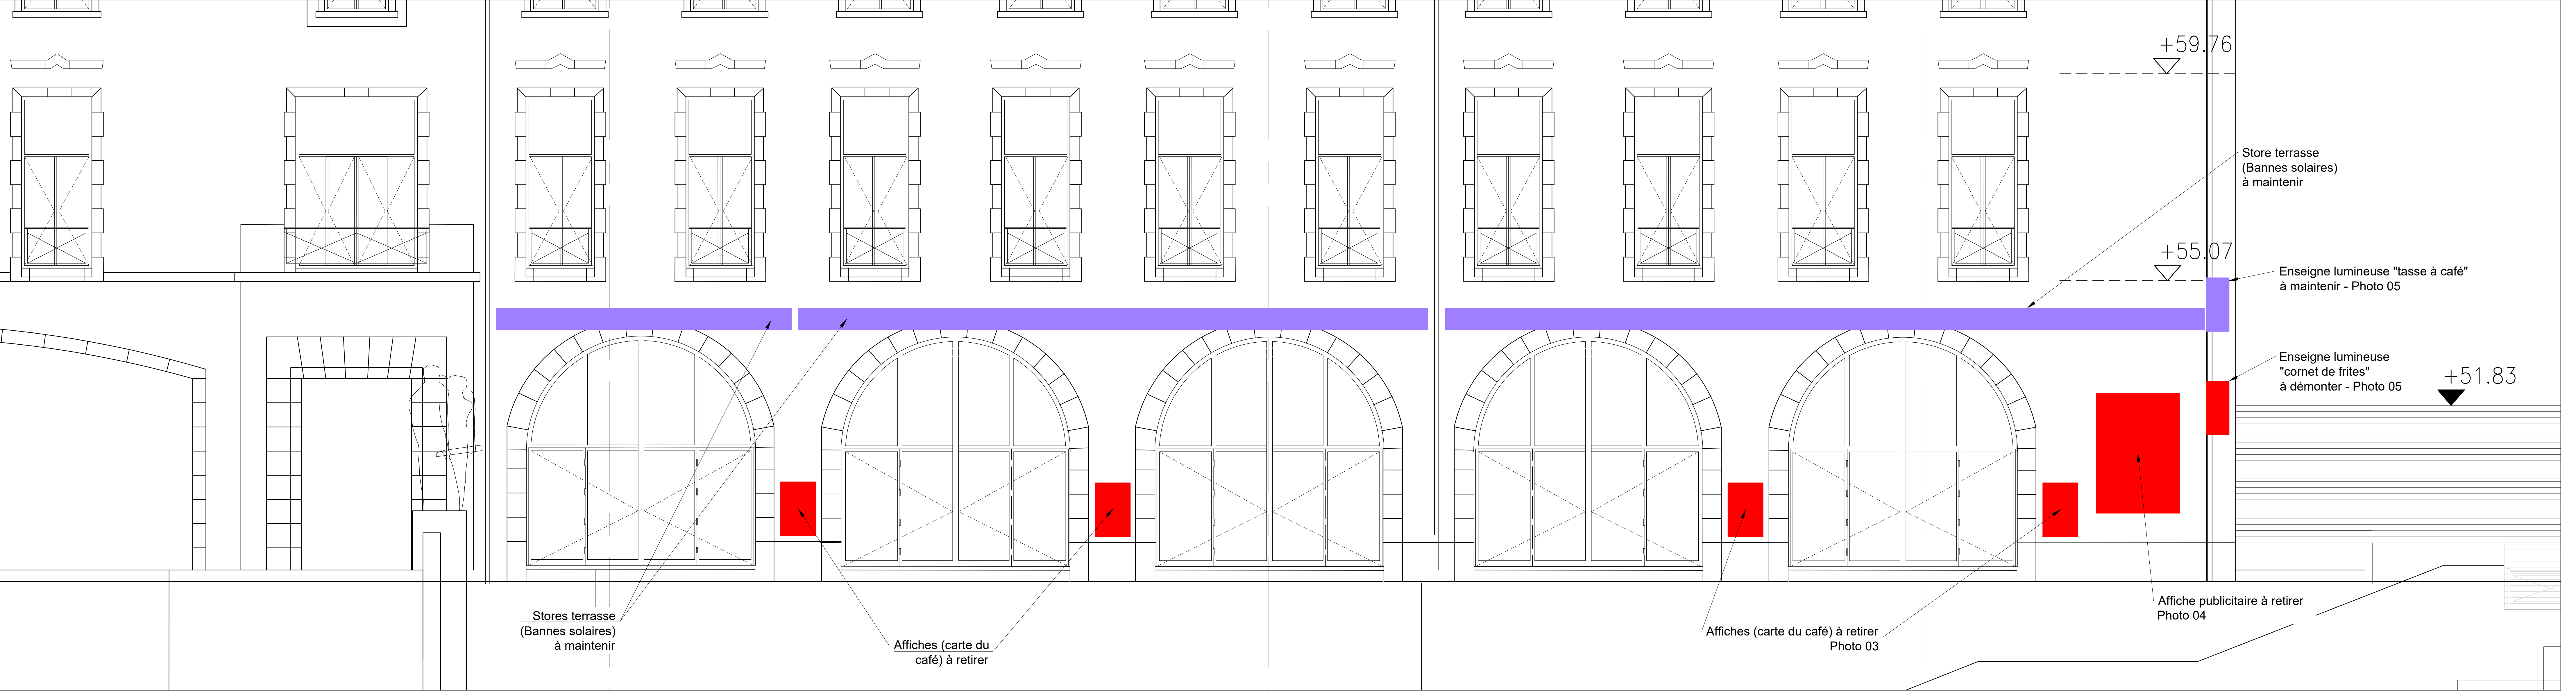


Façade latérale "escalier" 1 - 1/50

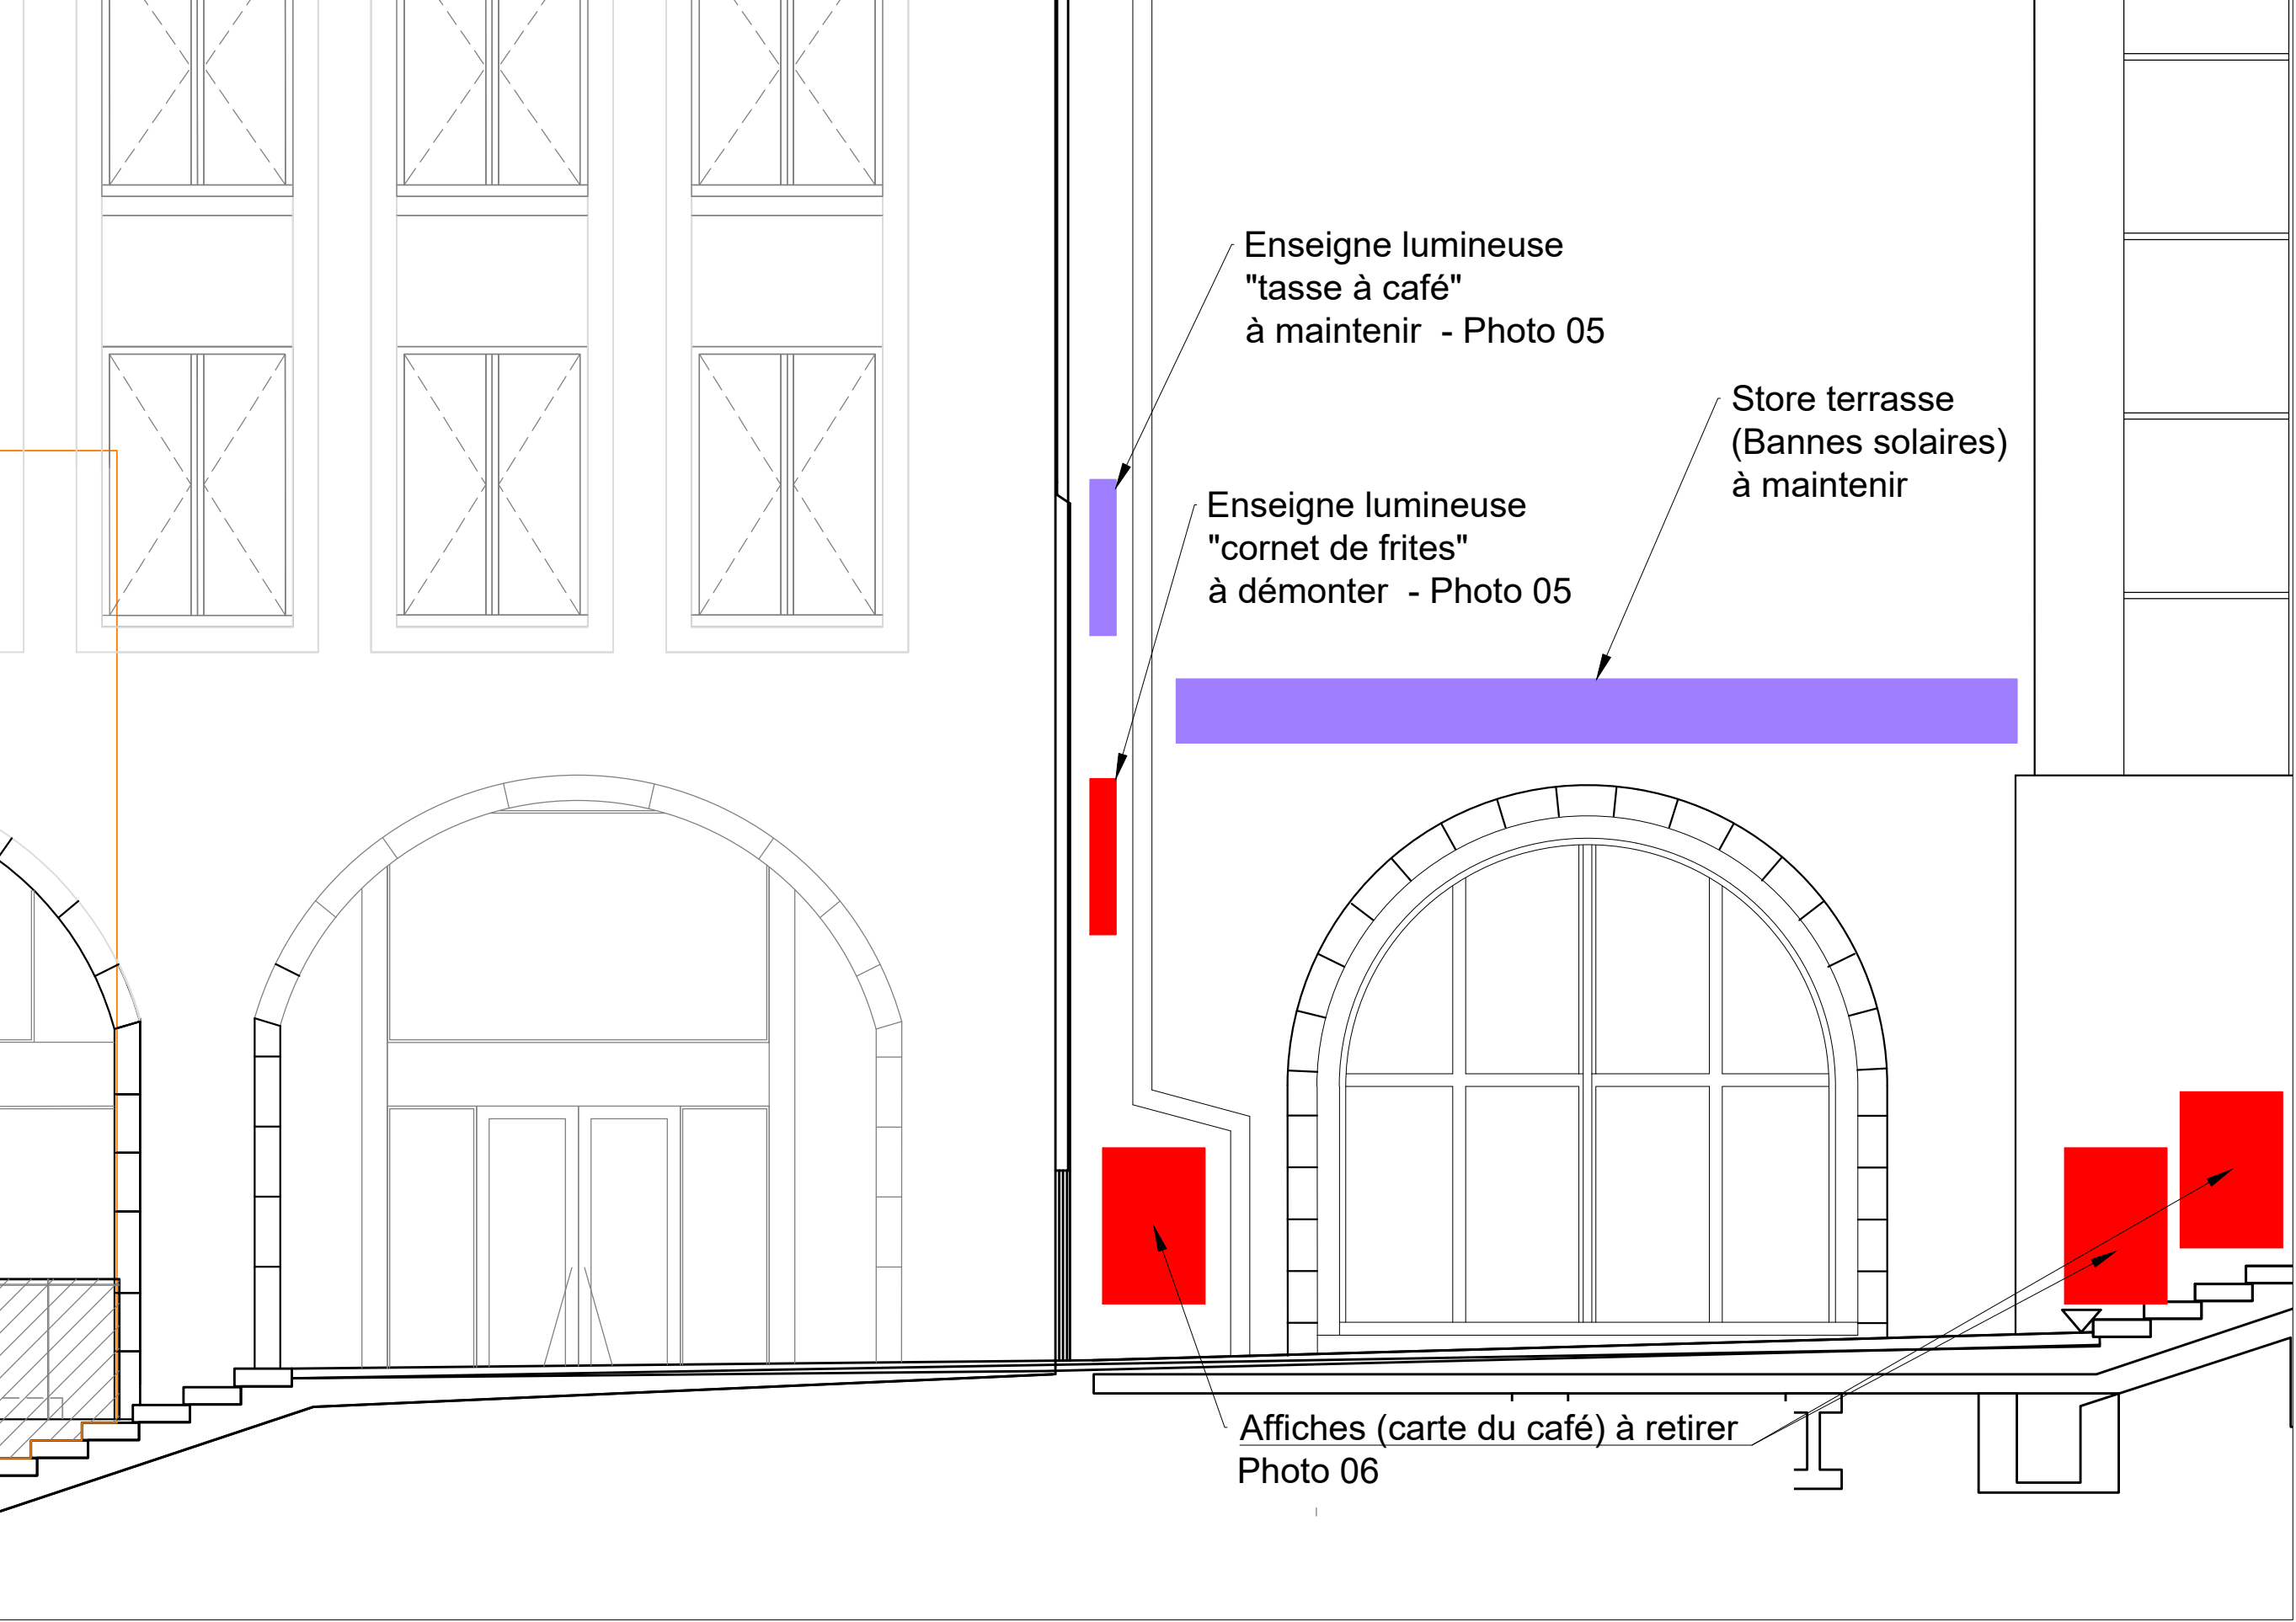

Façade latérale "sous porche" 3 - 1/50

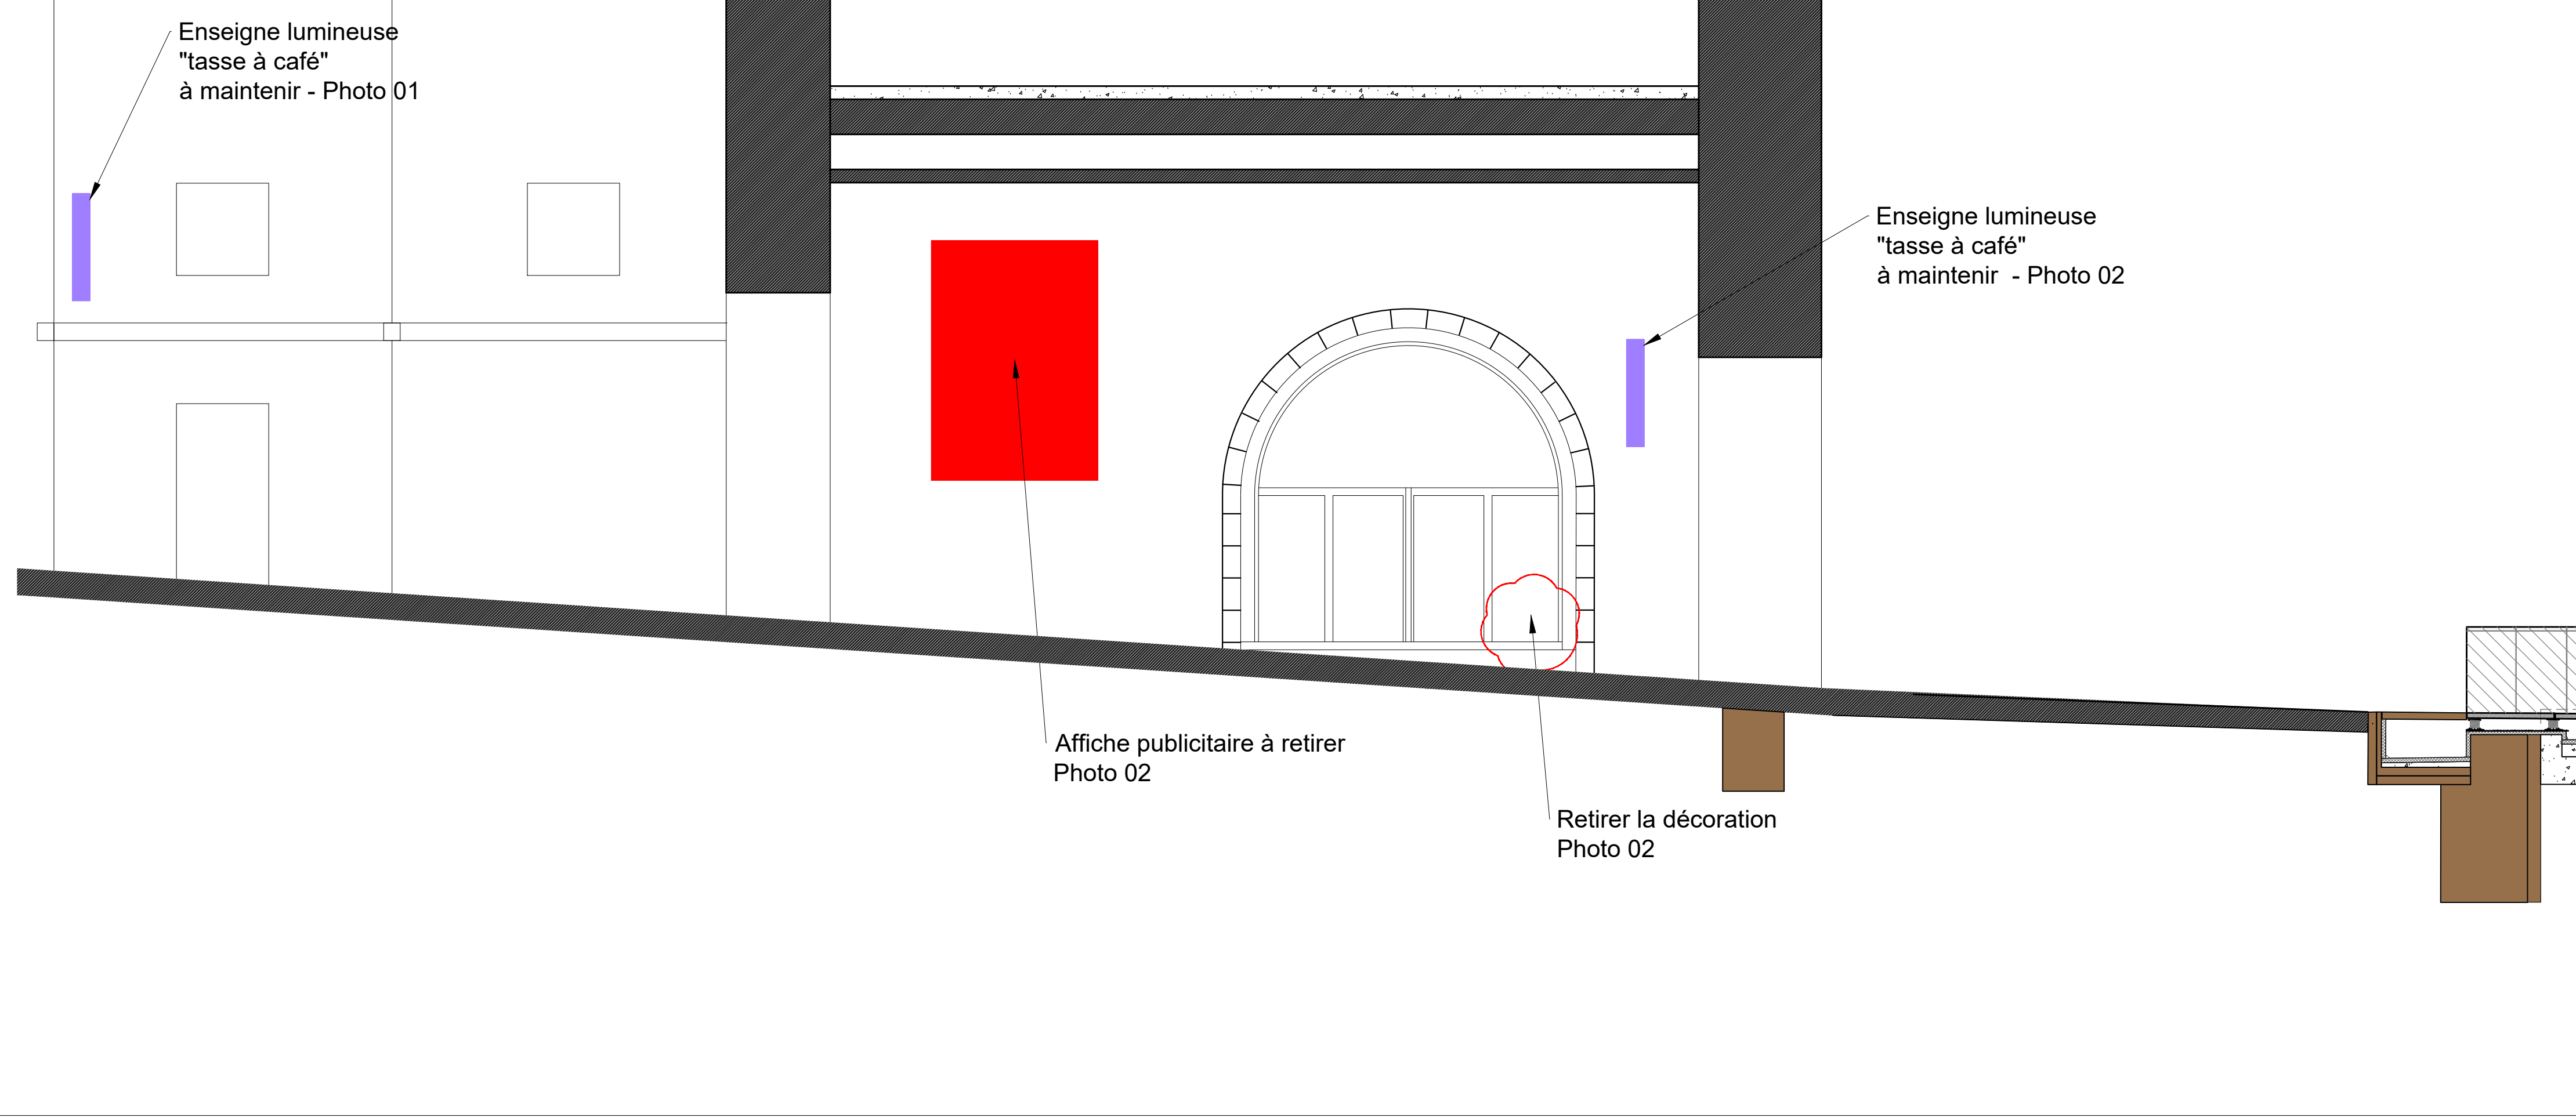

Situation: 1/1500

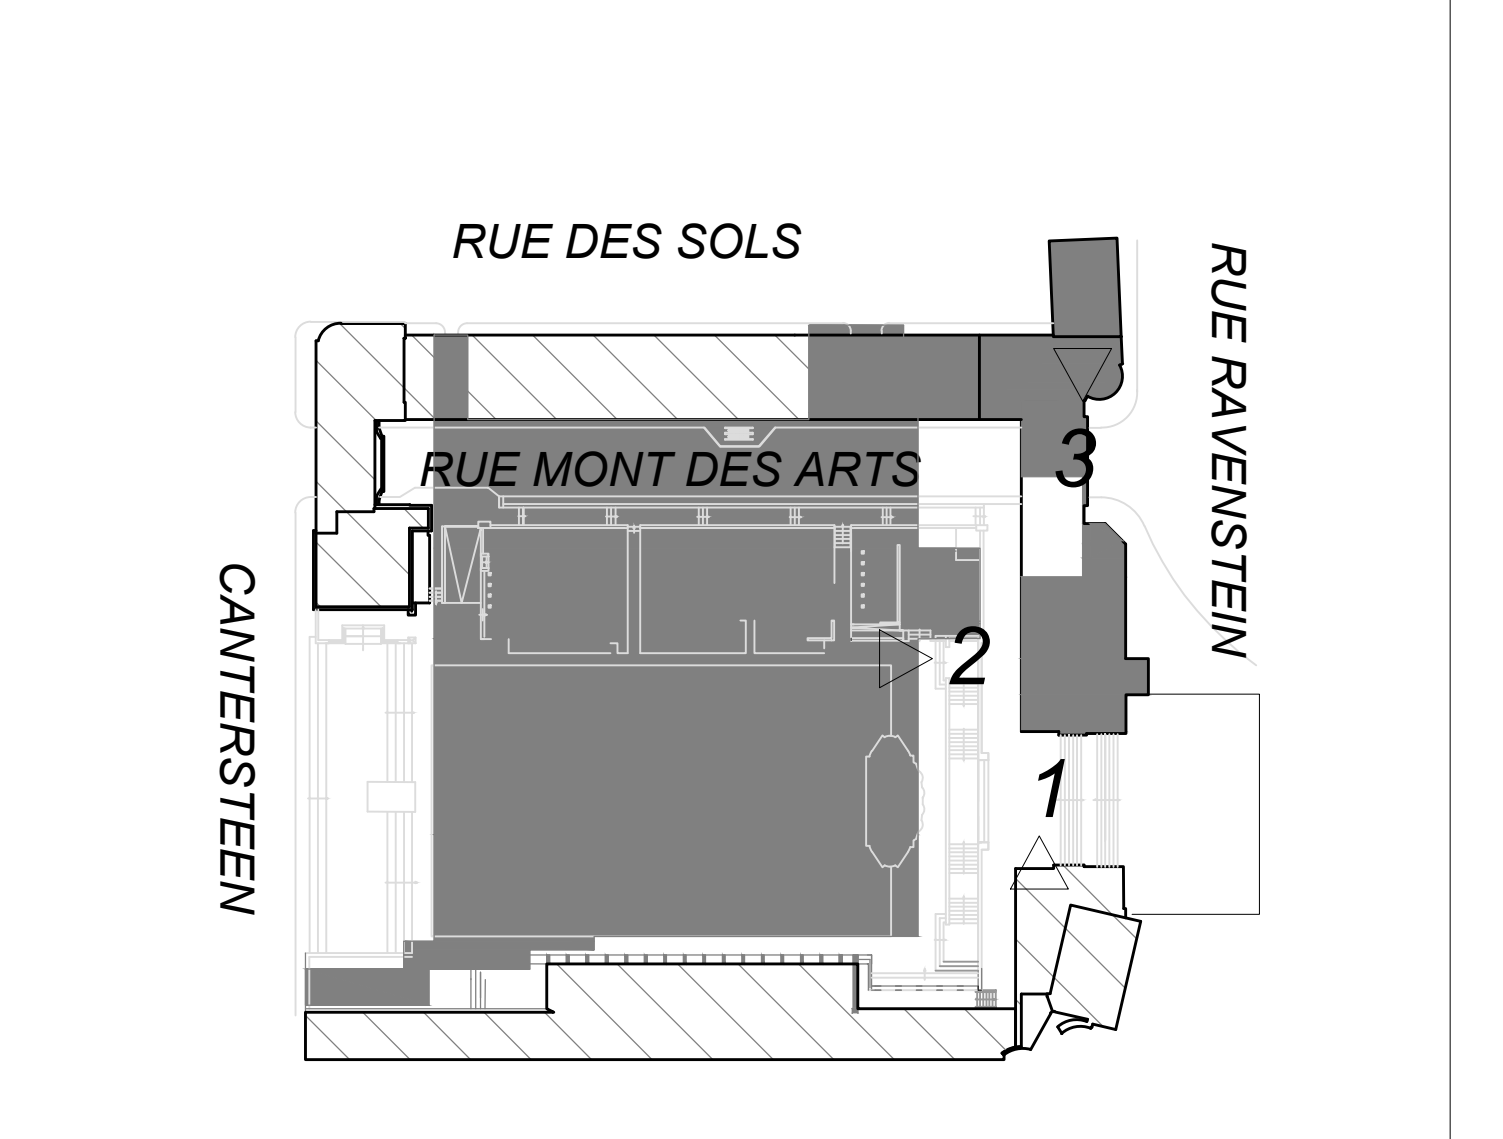

REGION DE BRUXELLES-CAPITALE

**Régularisation de pose d'enseignes en façade, tentes solaires et bâches - occupation temporaire d'une terrasse couverte Palais des Congrès - Aile Nord - Façade parc**

1, Mont des Arts - 1000 BRUXELLES

DEMANDEUR				
Exploitant :	Exploitant :			
BOTKAMP SRL 2, Rue Merceelis B-1210 IXELLES BE 0534 564 921	BOTKAMP SRL 52, Avenue de Stalingrad B-1000 Bruxelles BE 0534 564 921			
ARCHITECTE	STABILITE			
Amazone, A sprl Denis Trivière 7, rue de l'aurore B-1000 BRUXELLES Tél: 0477 38 38 49				
TECHNIQUES SPECIALES	PEB			
ENTREPRENEUR	ORGANISME DE CONTROLE SECURITE			
TOUTES INFORMATIONS STABILITE OU TECHNIQUES SPECIALES NE SONT DONNEES QU'A TITRE INDICATIF.				
Dossier :	Permis unique de régularisation	Echelle	Dessinateur :	Date :
Régul enseignes Château Moderne		1/50	FJO	15/11/2024
Plan:		Zone:	Niveau :	N° :
Façades situation existante		/	/	101
Date indice :				

Photo 01



Photo 02

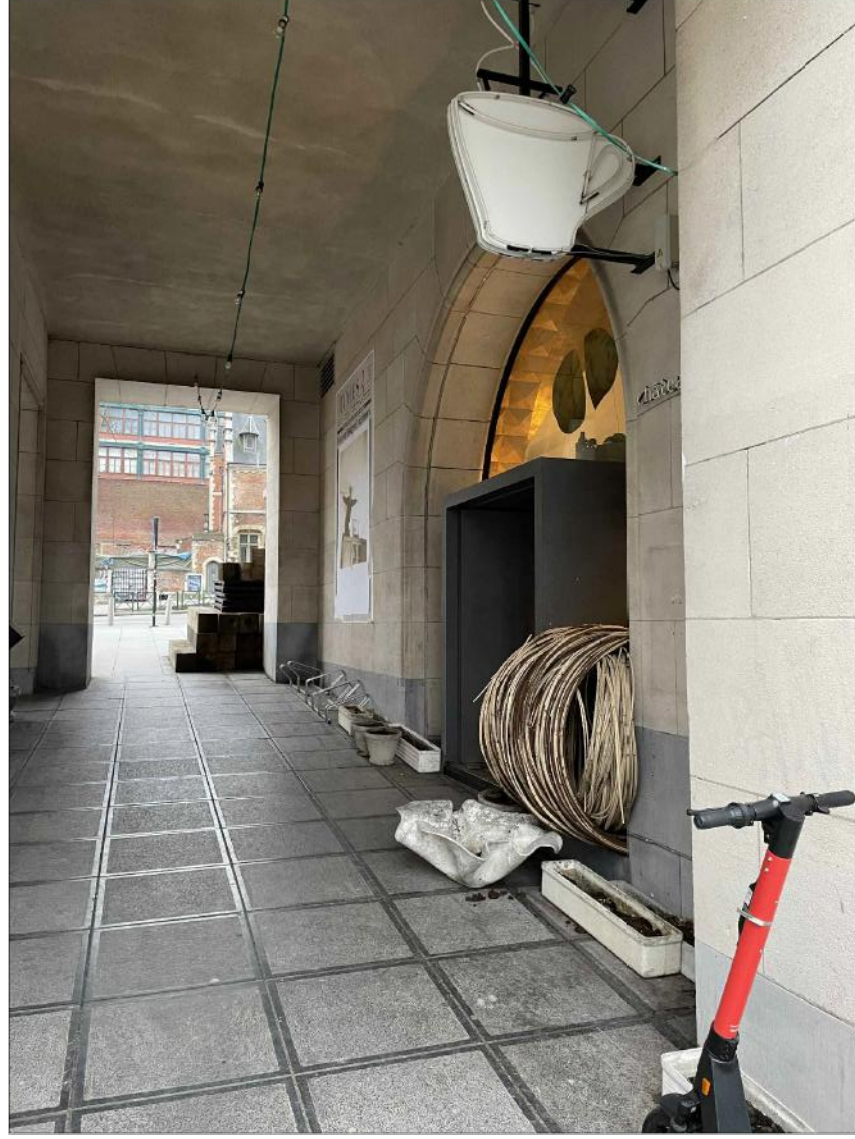


Photo 02



Photo 03



Photo 04



Photo 05



Photo 06

