

Parties fonctionnelles: avant assimilation

Dossiernummer:	Werfadres:	Opdrachtgever:
5403	Industrielaan 18, 1070 Anderlecht	Logistics Avenue

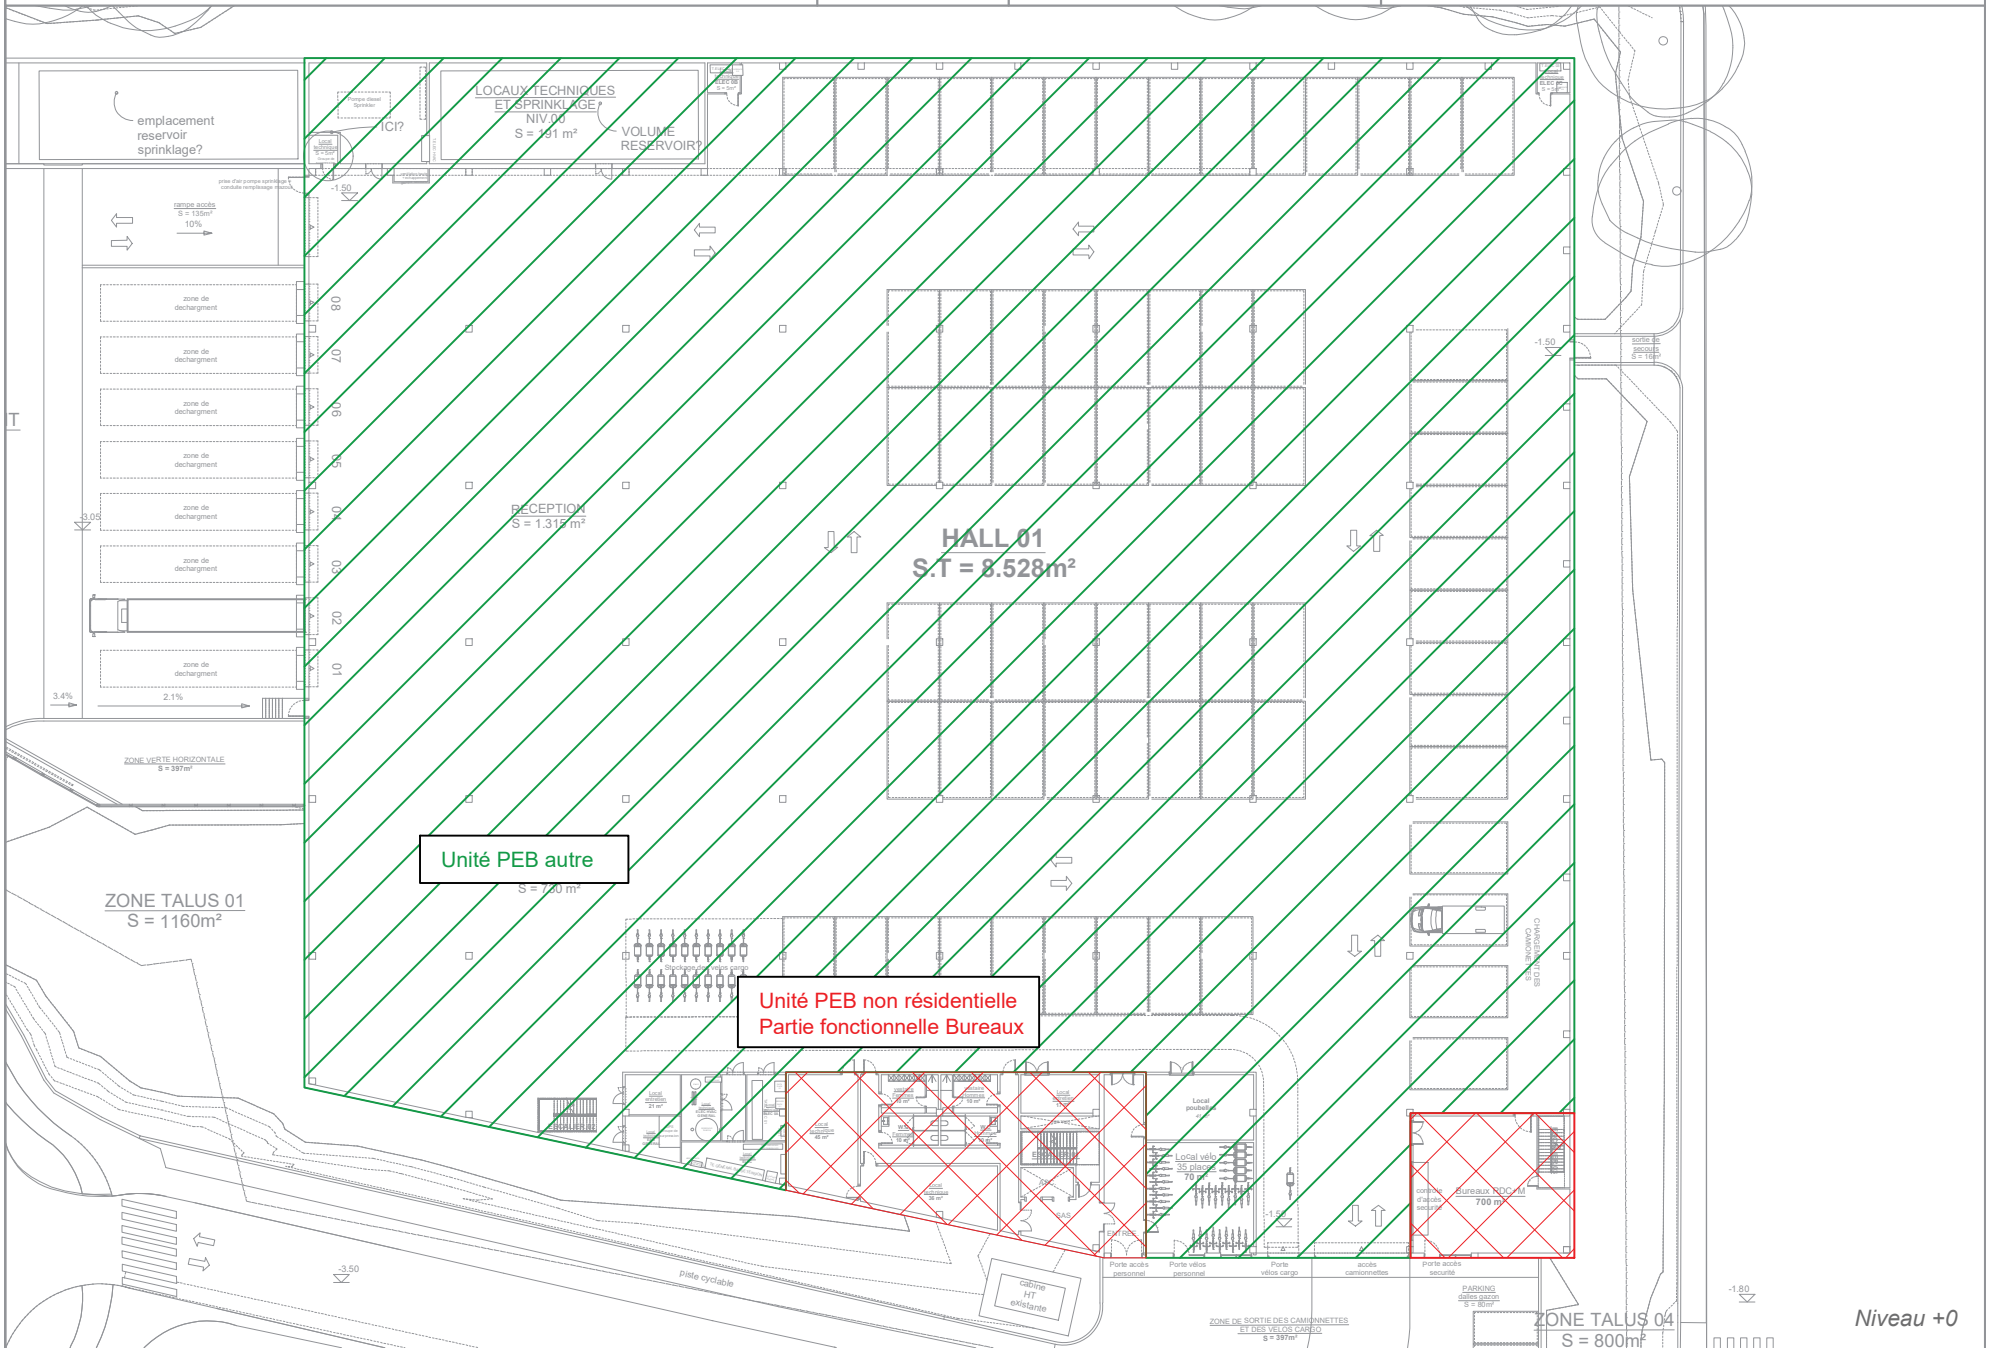

Parties fonctionnelles: avant assimilation

Dossiernummer:	Werfadres:	Opdrachtgever:
5403	Industrielaan 18, 1070 Anderlecht	Logistics Avenue

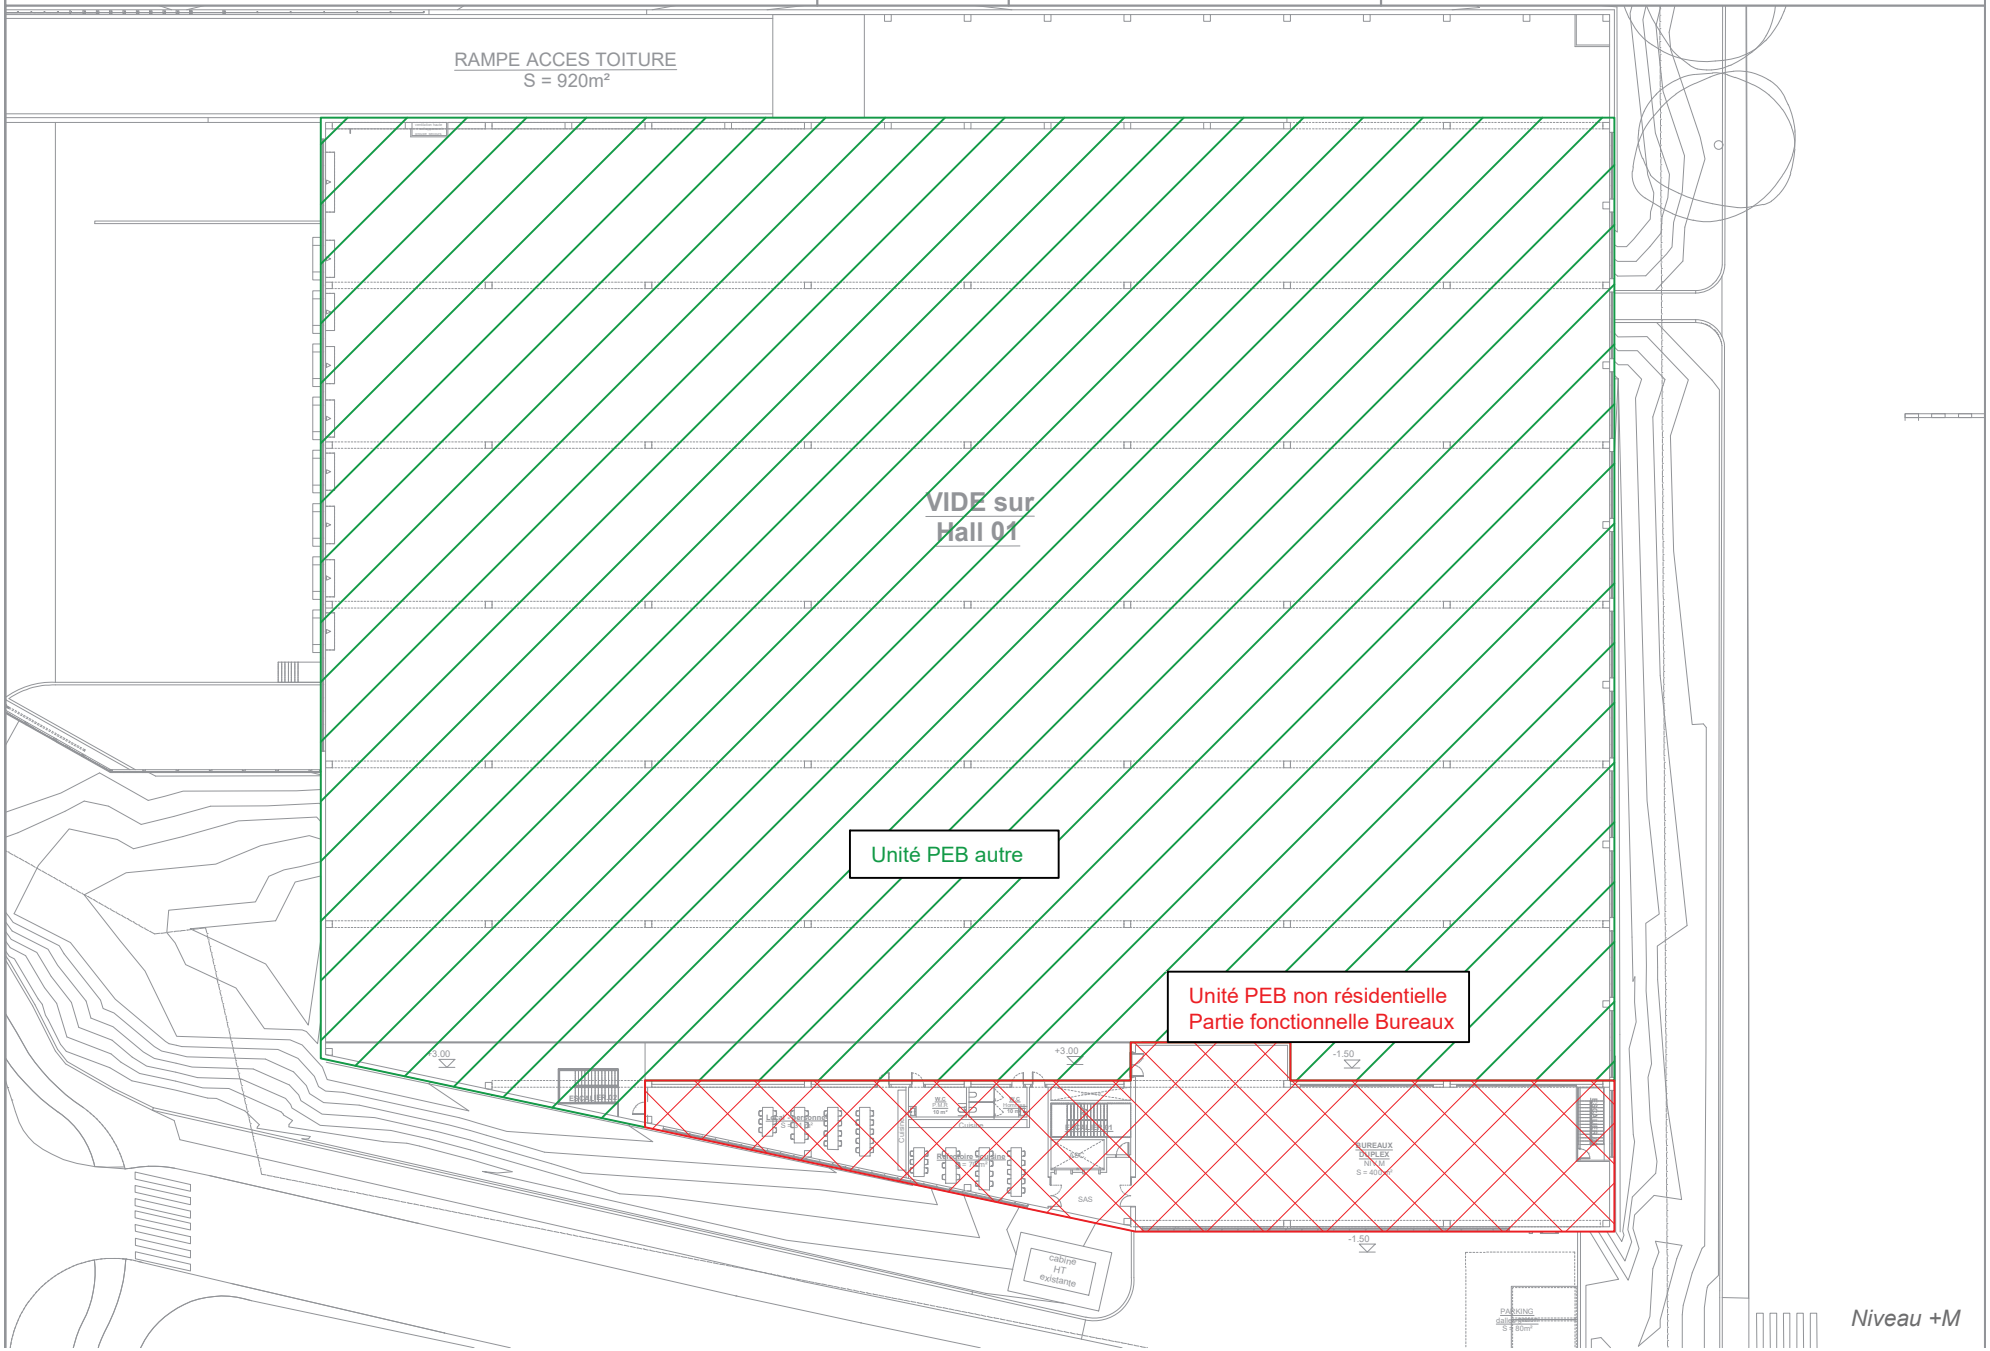


Parties fonctionnelles: avant assimilation

Dossiernummer:	Werfadres:	Opdrachtgever:
5403	Industrielaan 18, 1070 Anderlecht	Logistics Avenue




Parties fonctionnelles: après assimilation

Dossiernummer:	Werfadres:	Opdrachtgever:
5403	Industrielaan 18, 1070 Anderlecht	Logistics Avenue

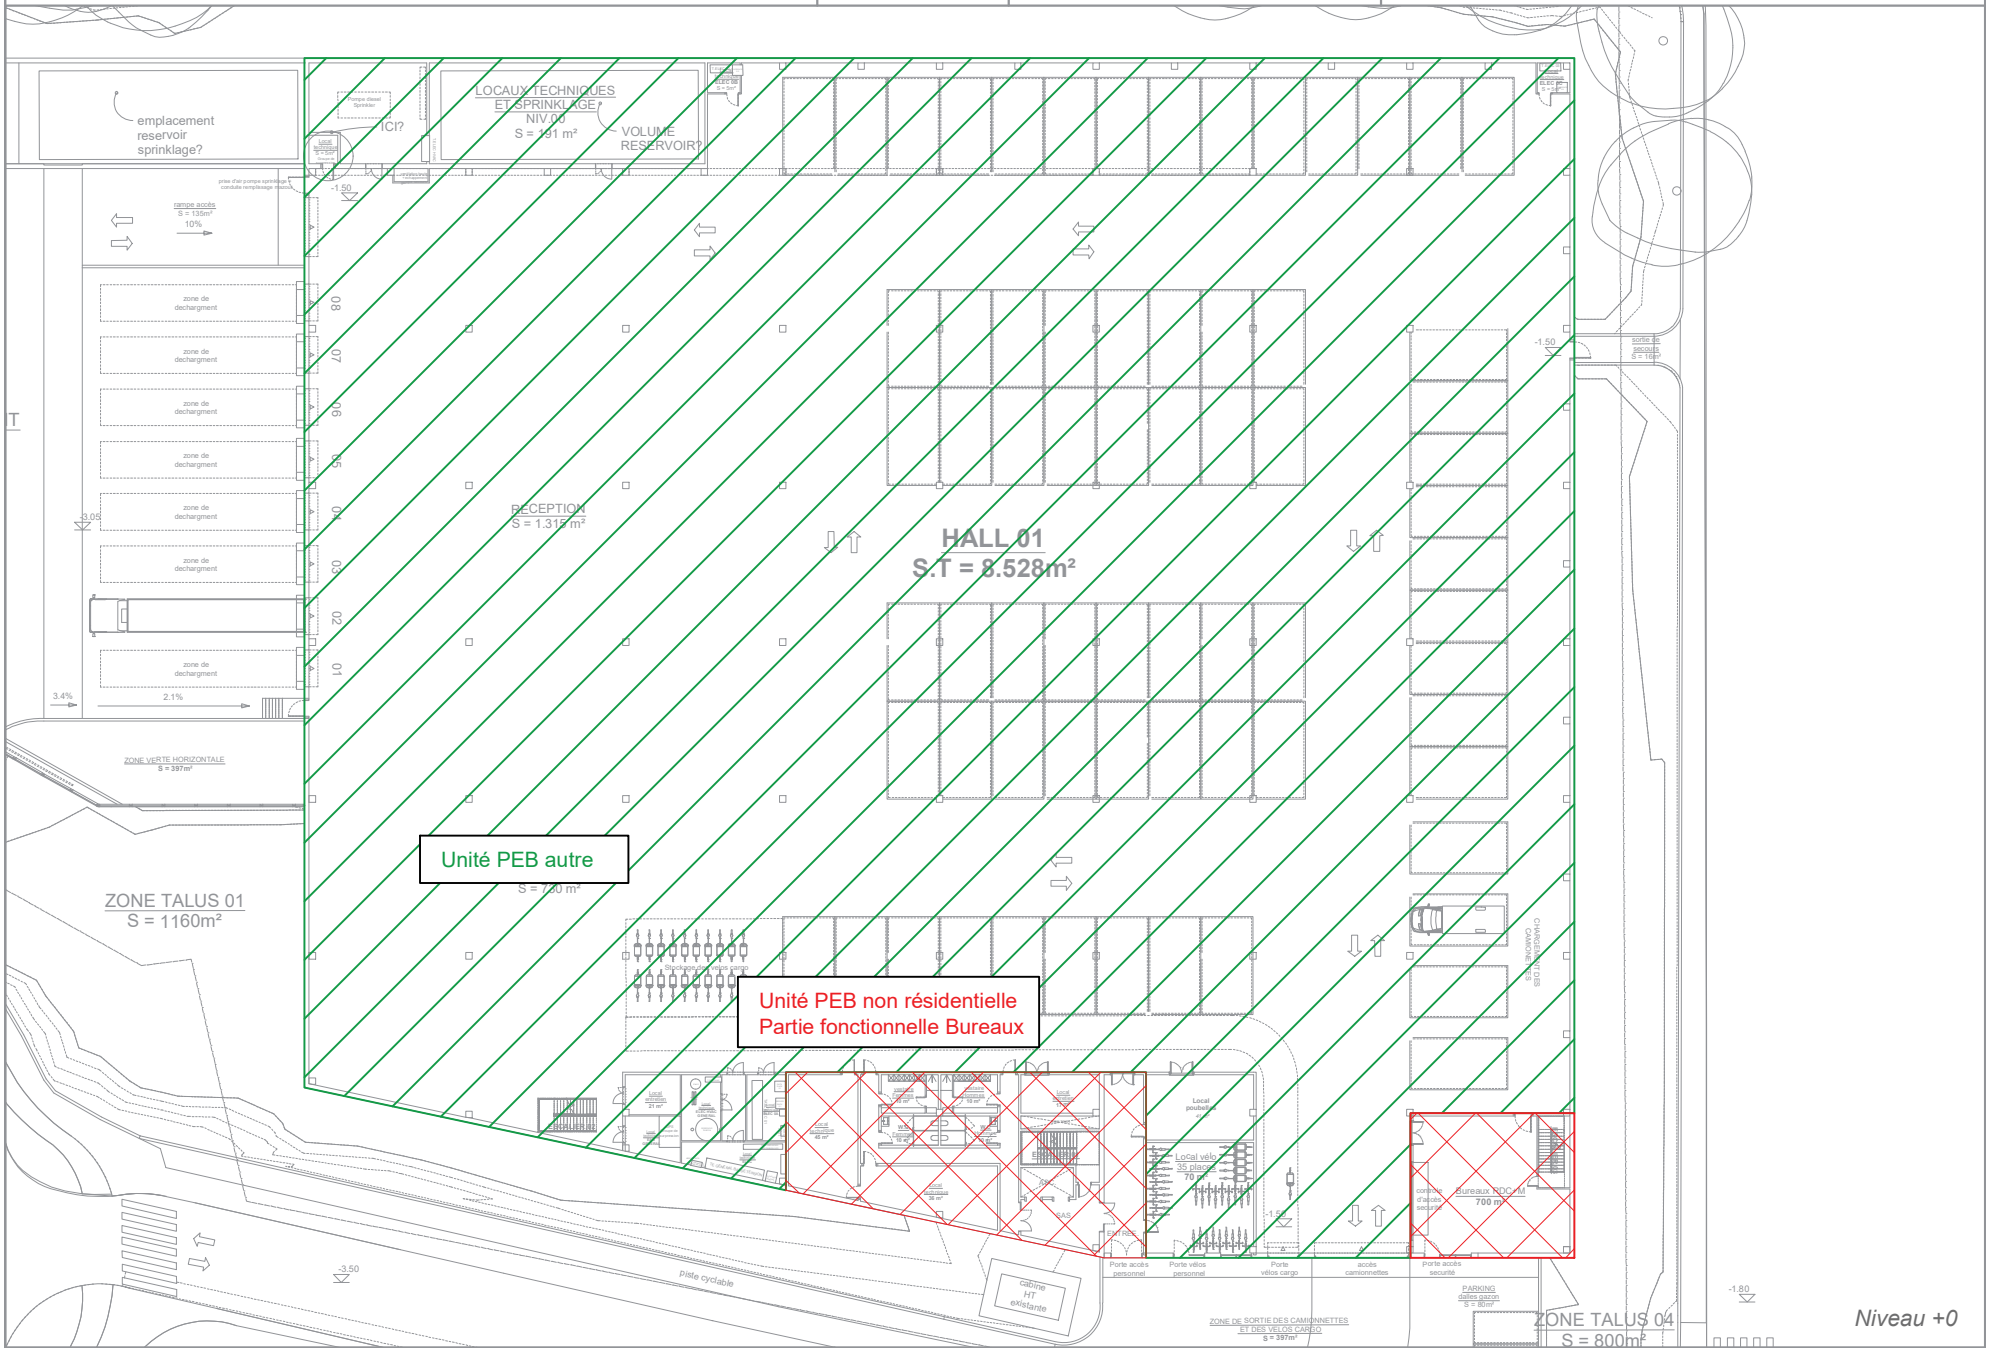

Parties fonctionnelles: après assimilation

Dossiernummer:	Werfadres:	Opdrachtgever:
5403	Industrielaan 18, 1070 Anderlecht	Logistics Avenue

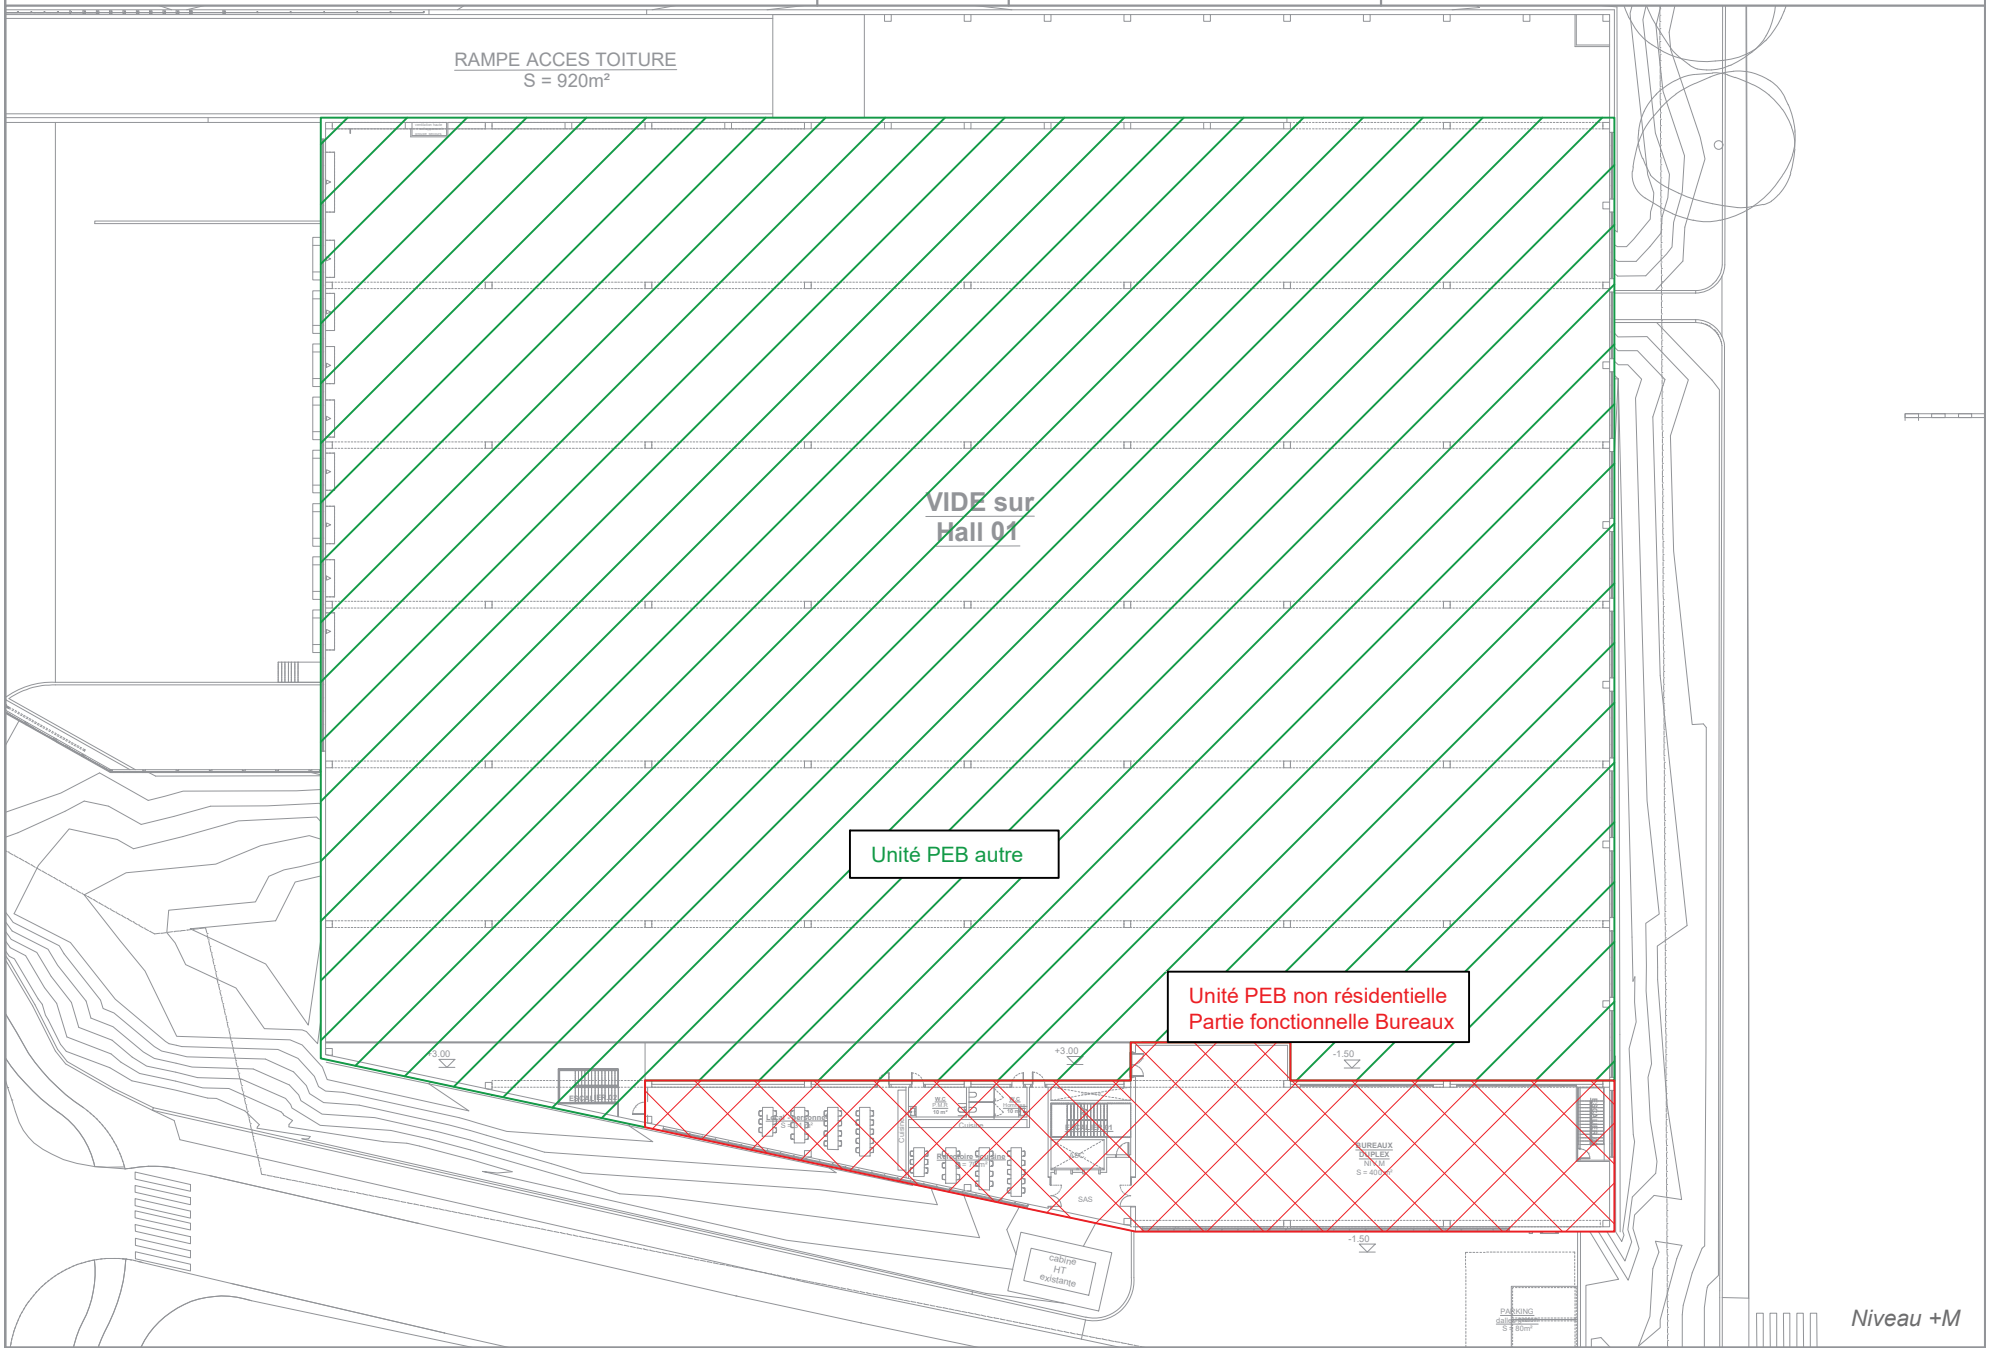

Parties fonctionnelles: après assimilation

Dossiernummer:	Werfadres:	Opdrachtgever:
5403	Industrielaan 18, 1070 Anderlecht	Logistics Avenue

