



1. Situation de droit



Date des plans :

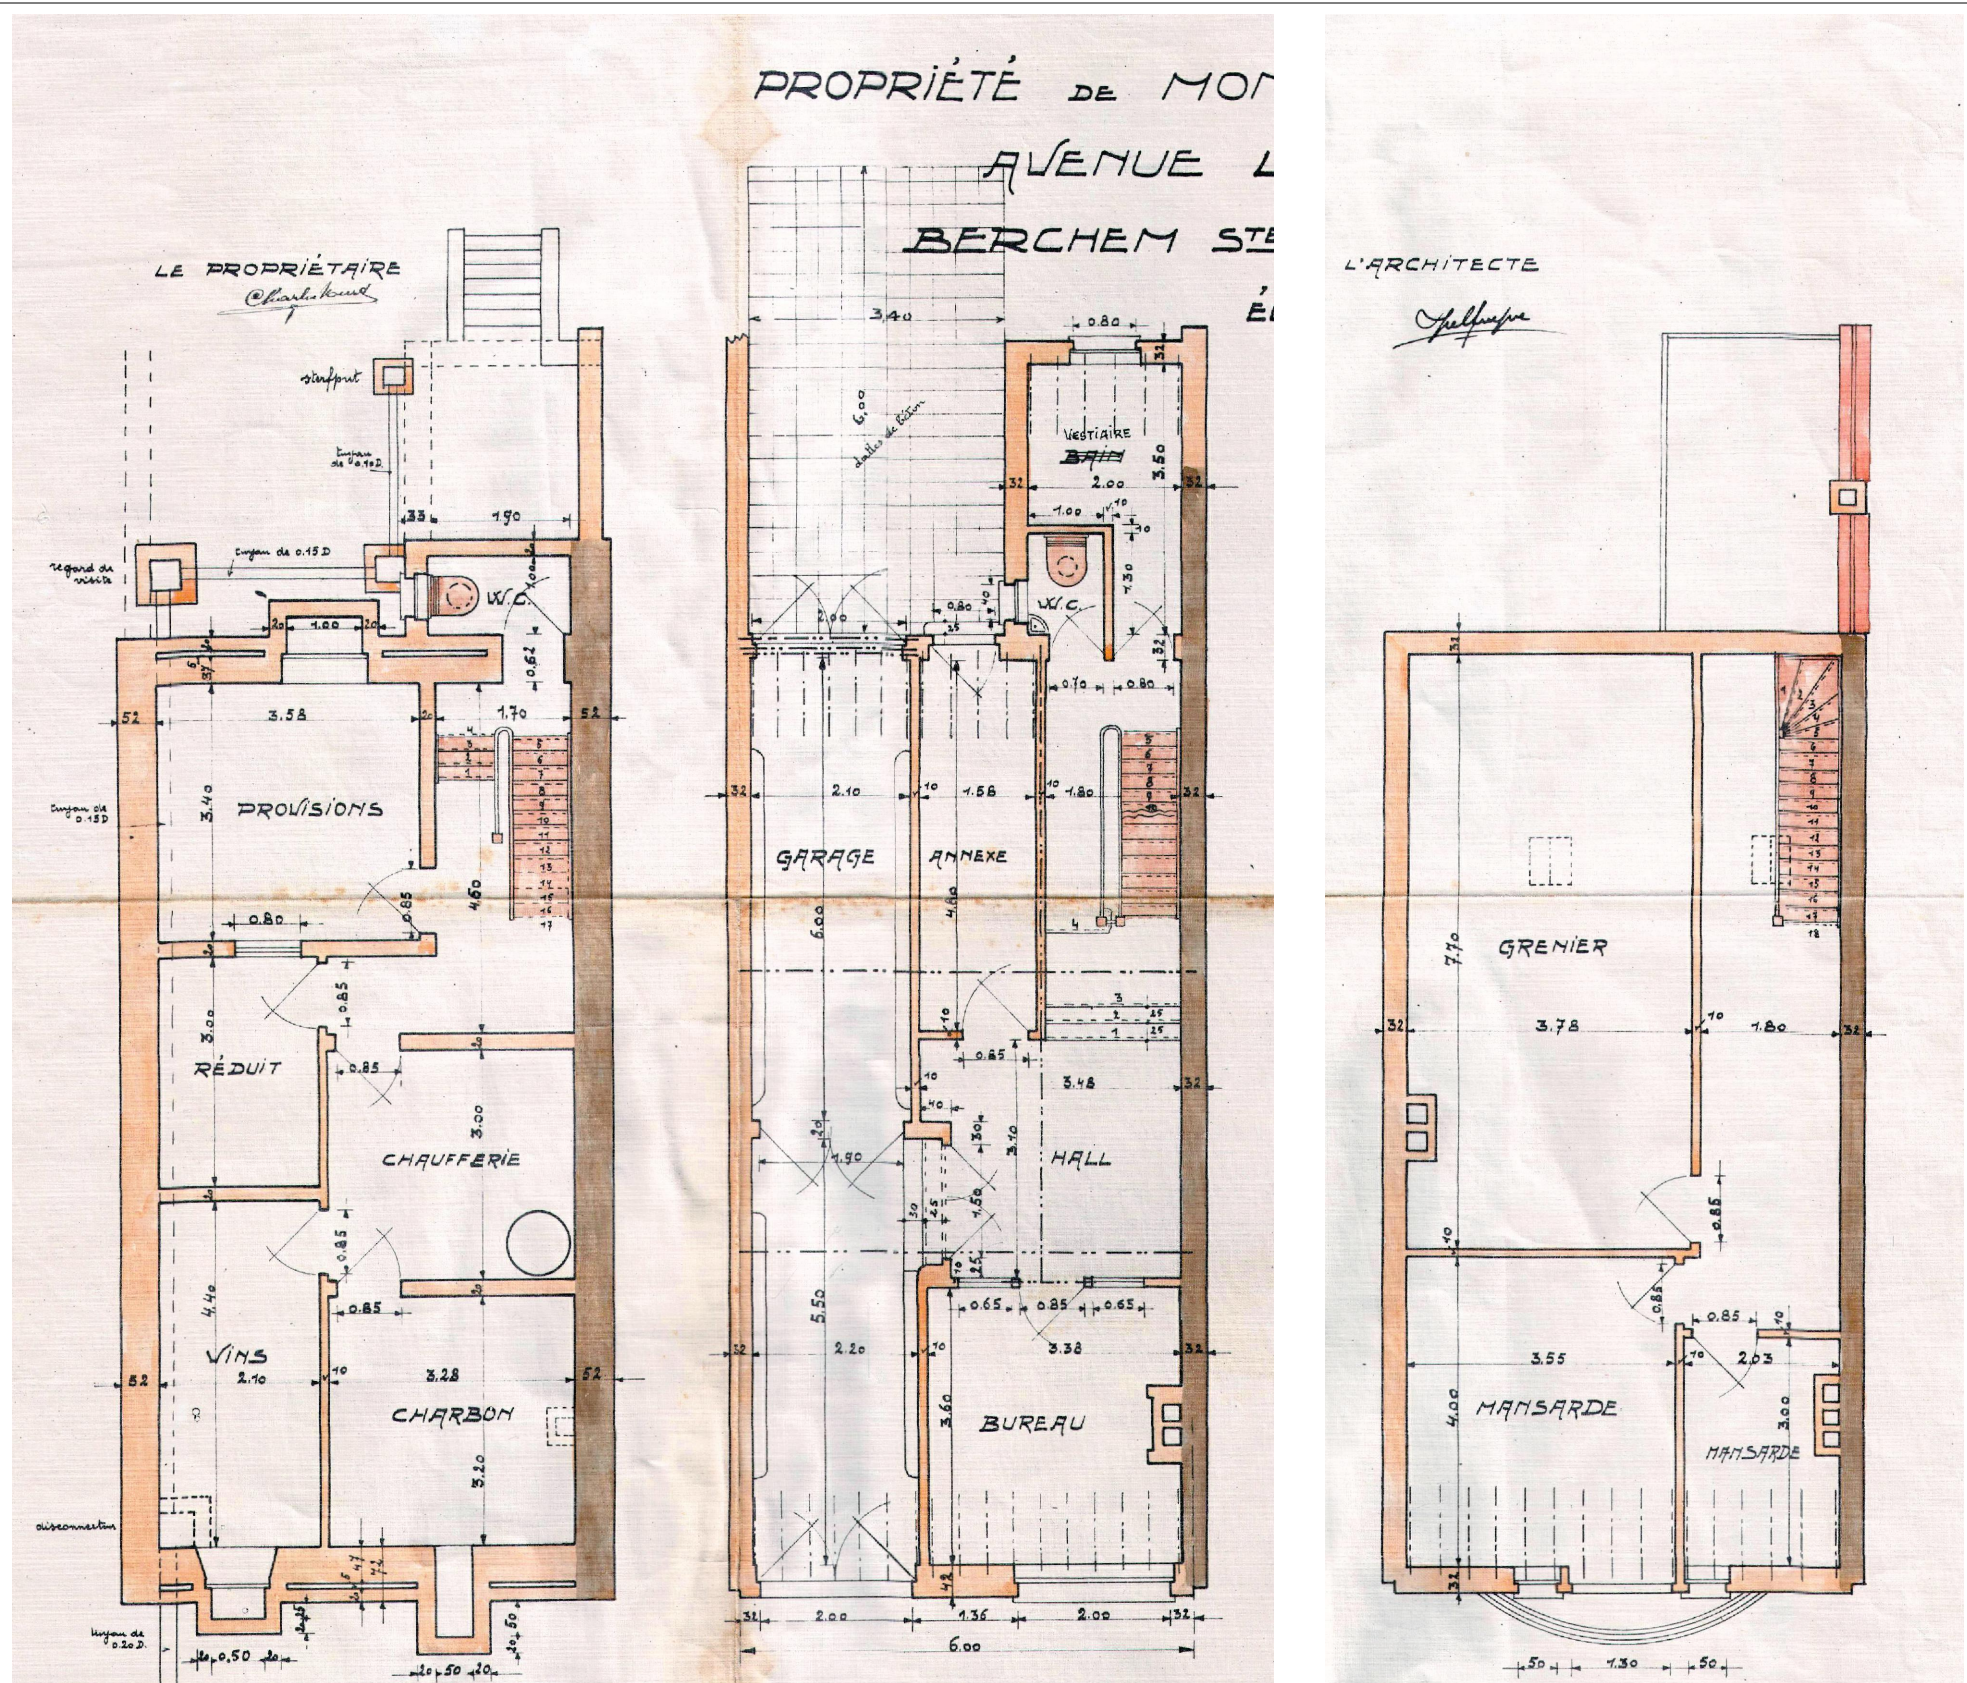

1930

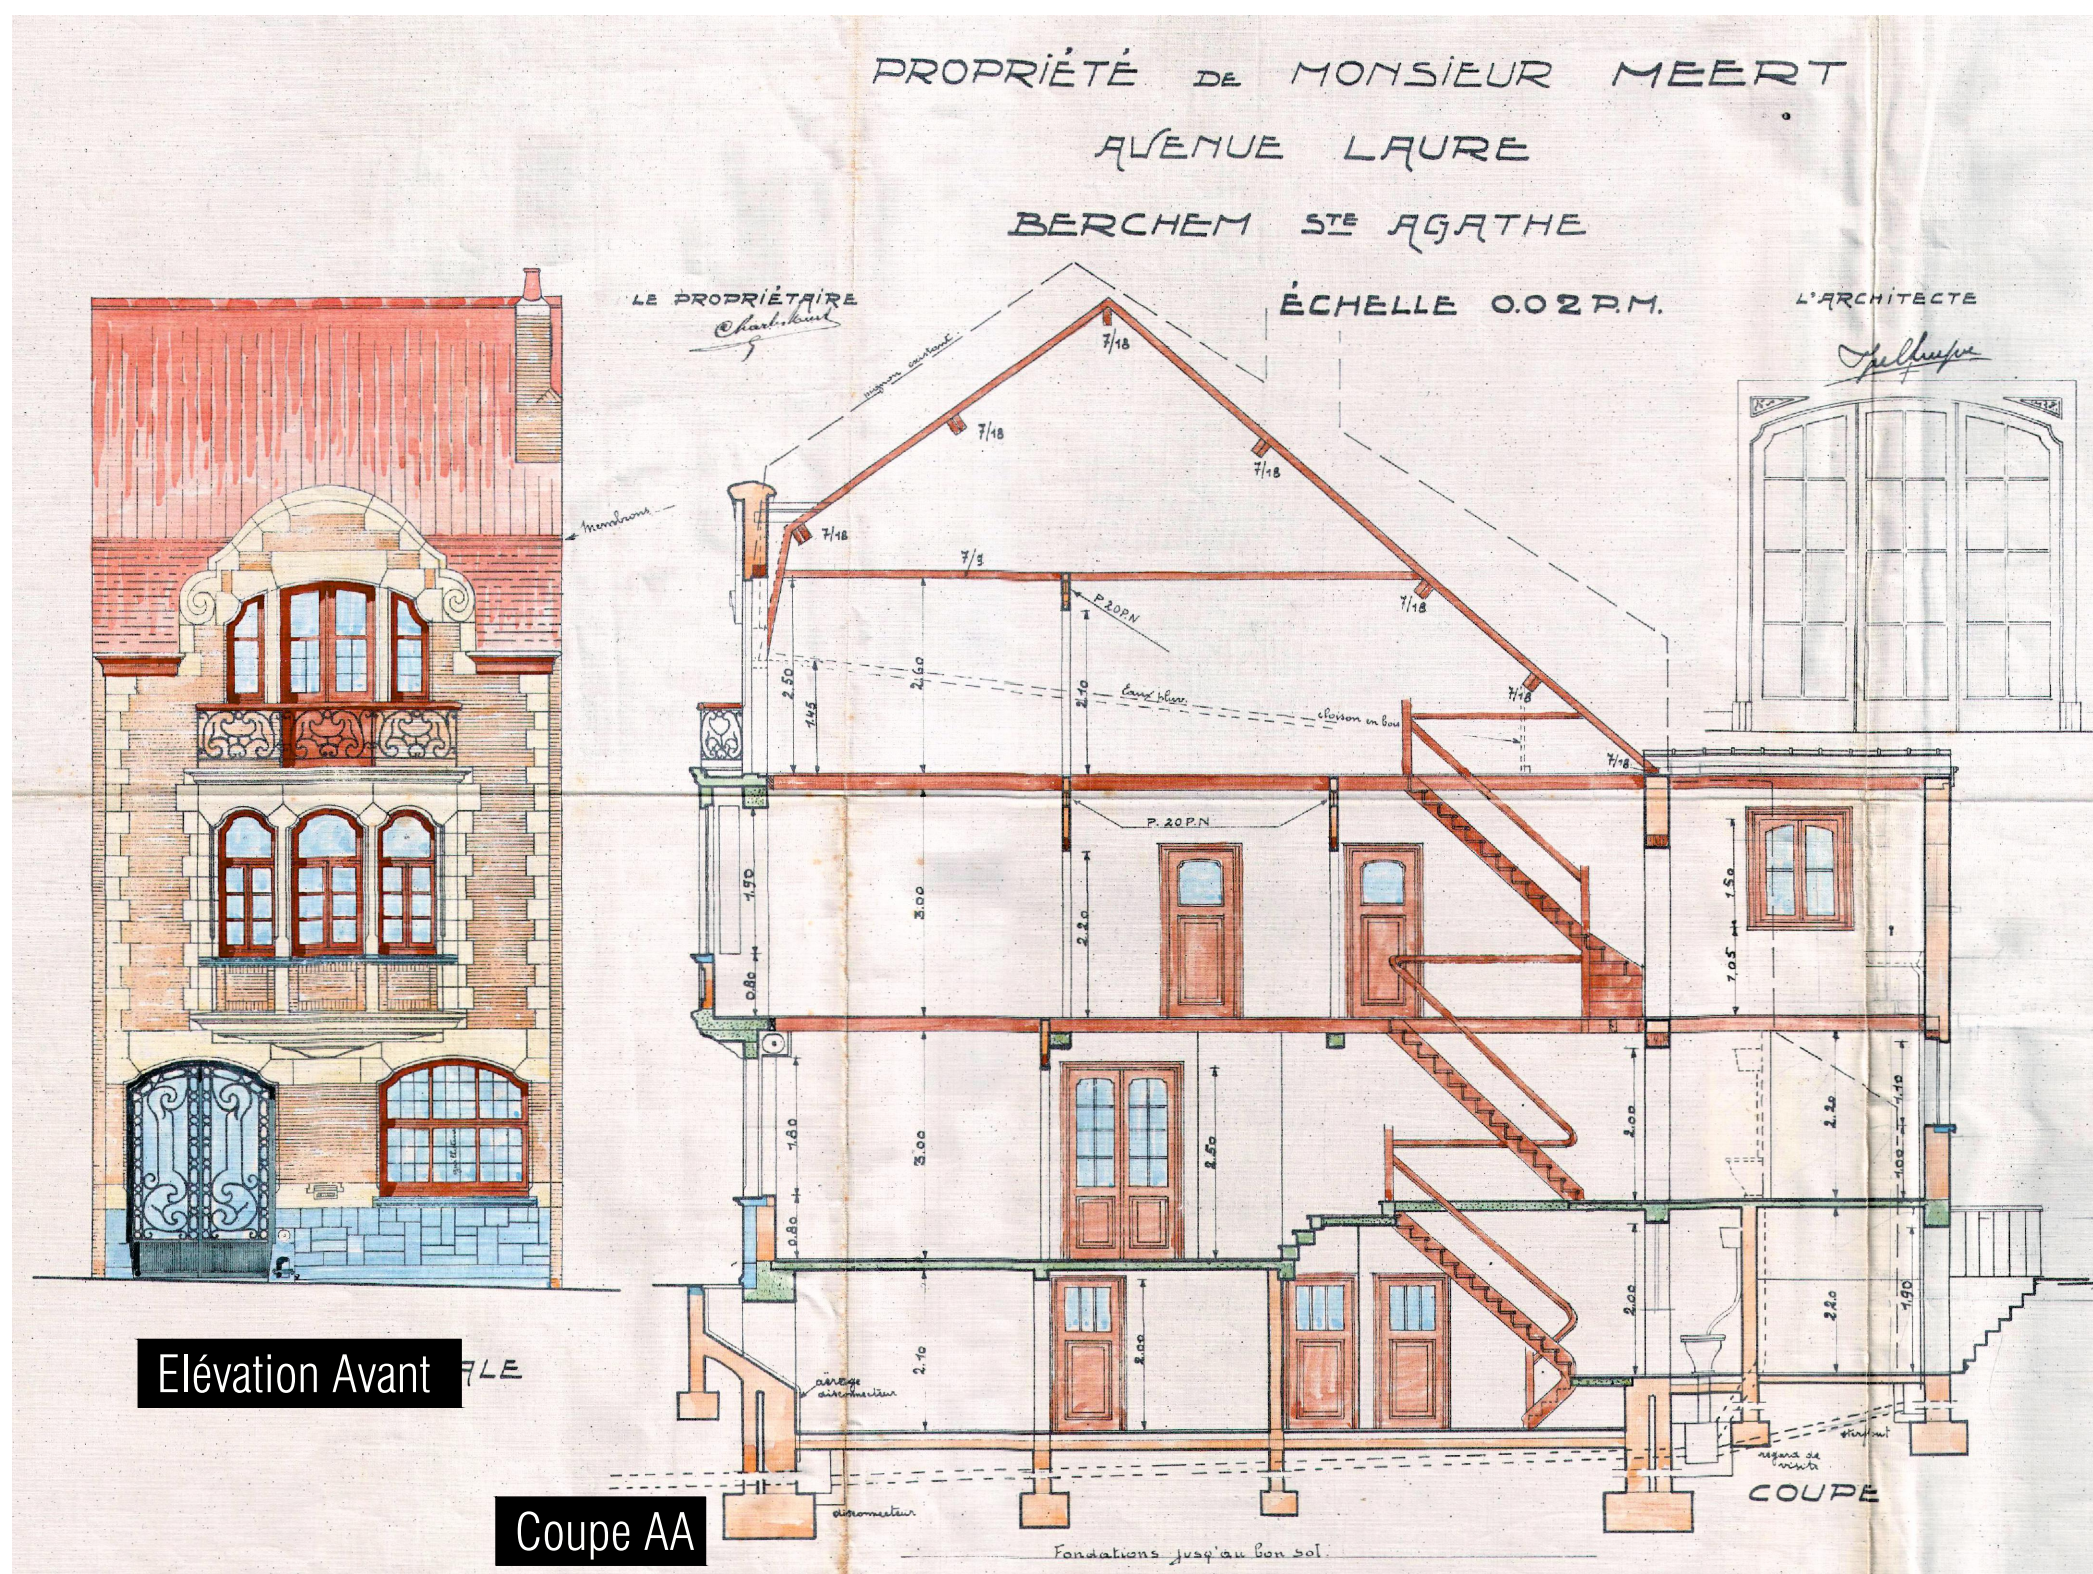


1934

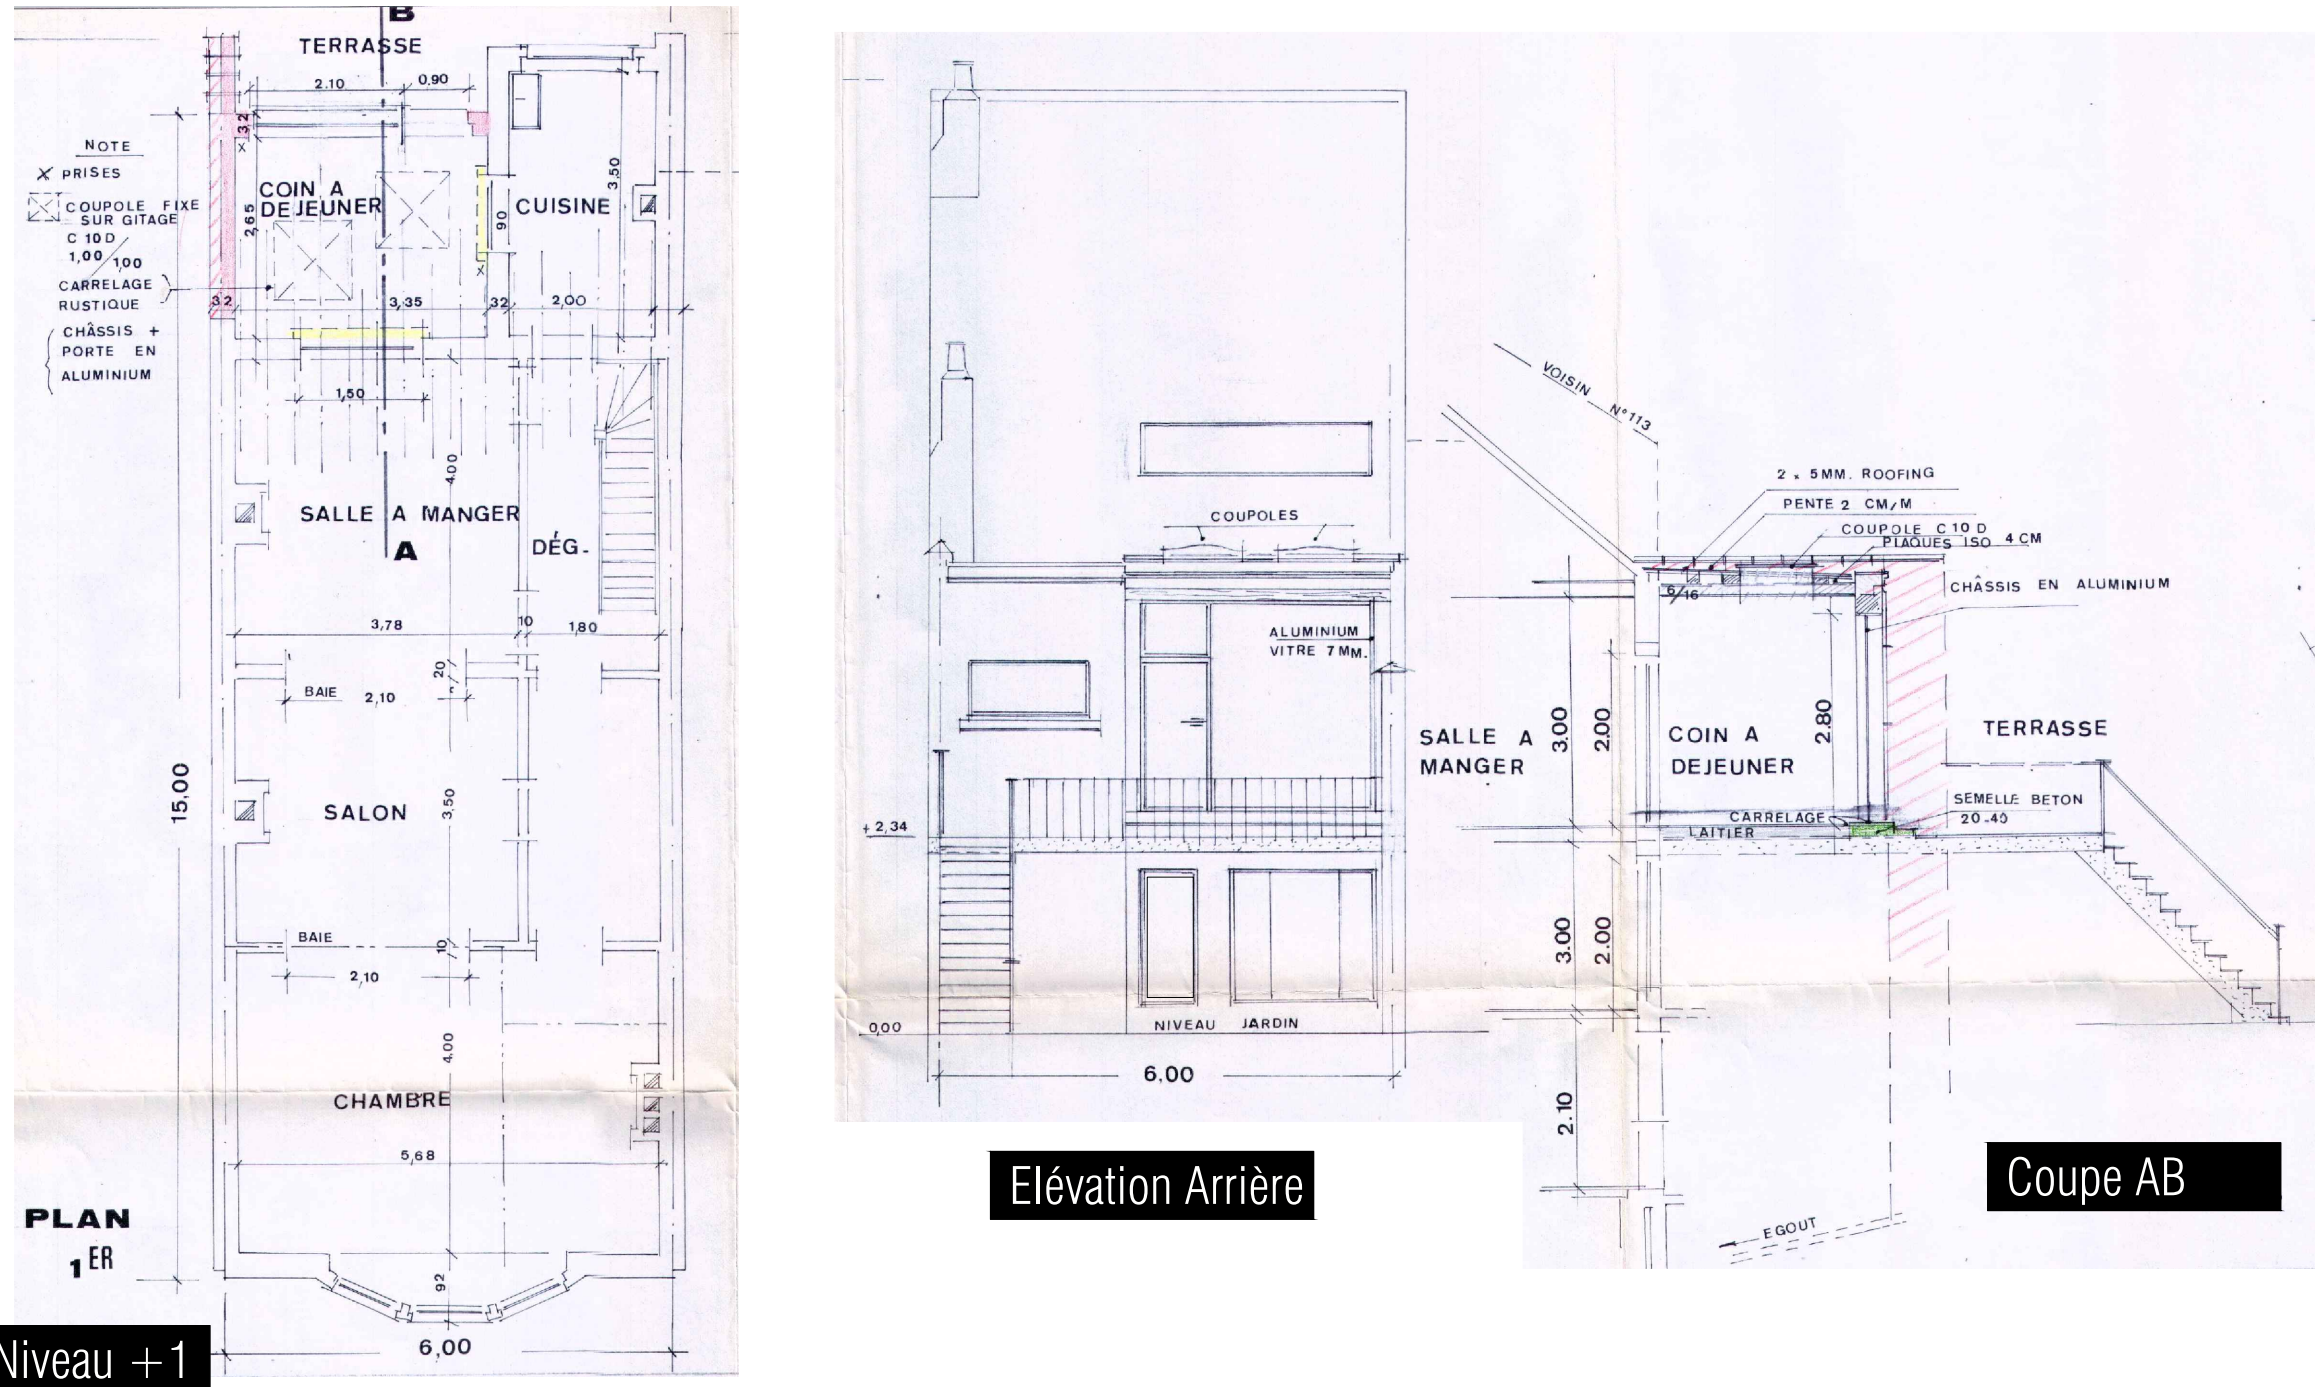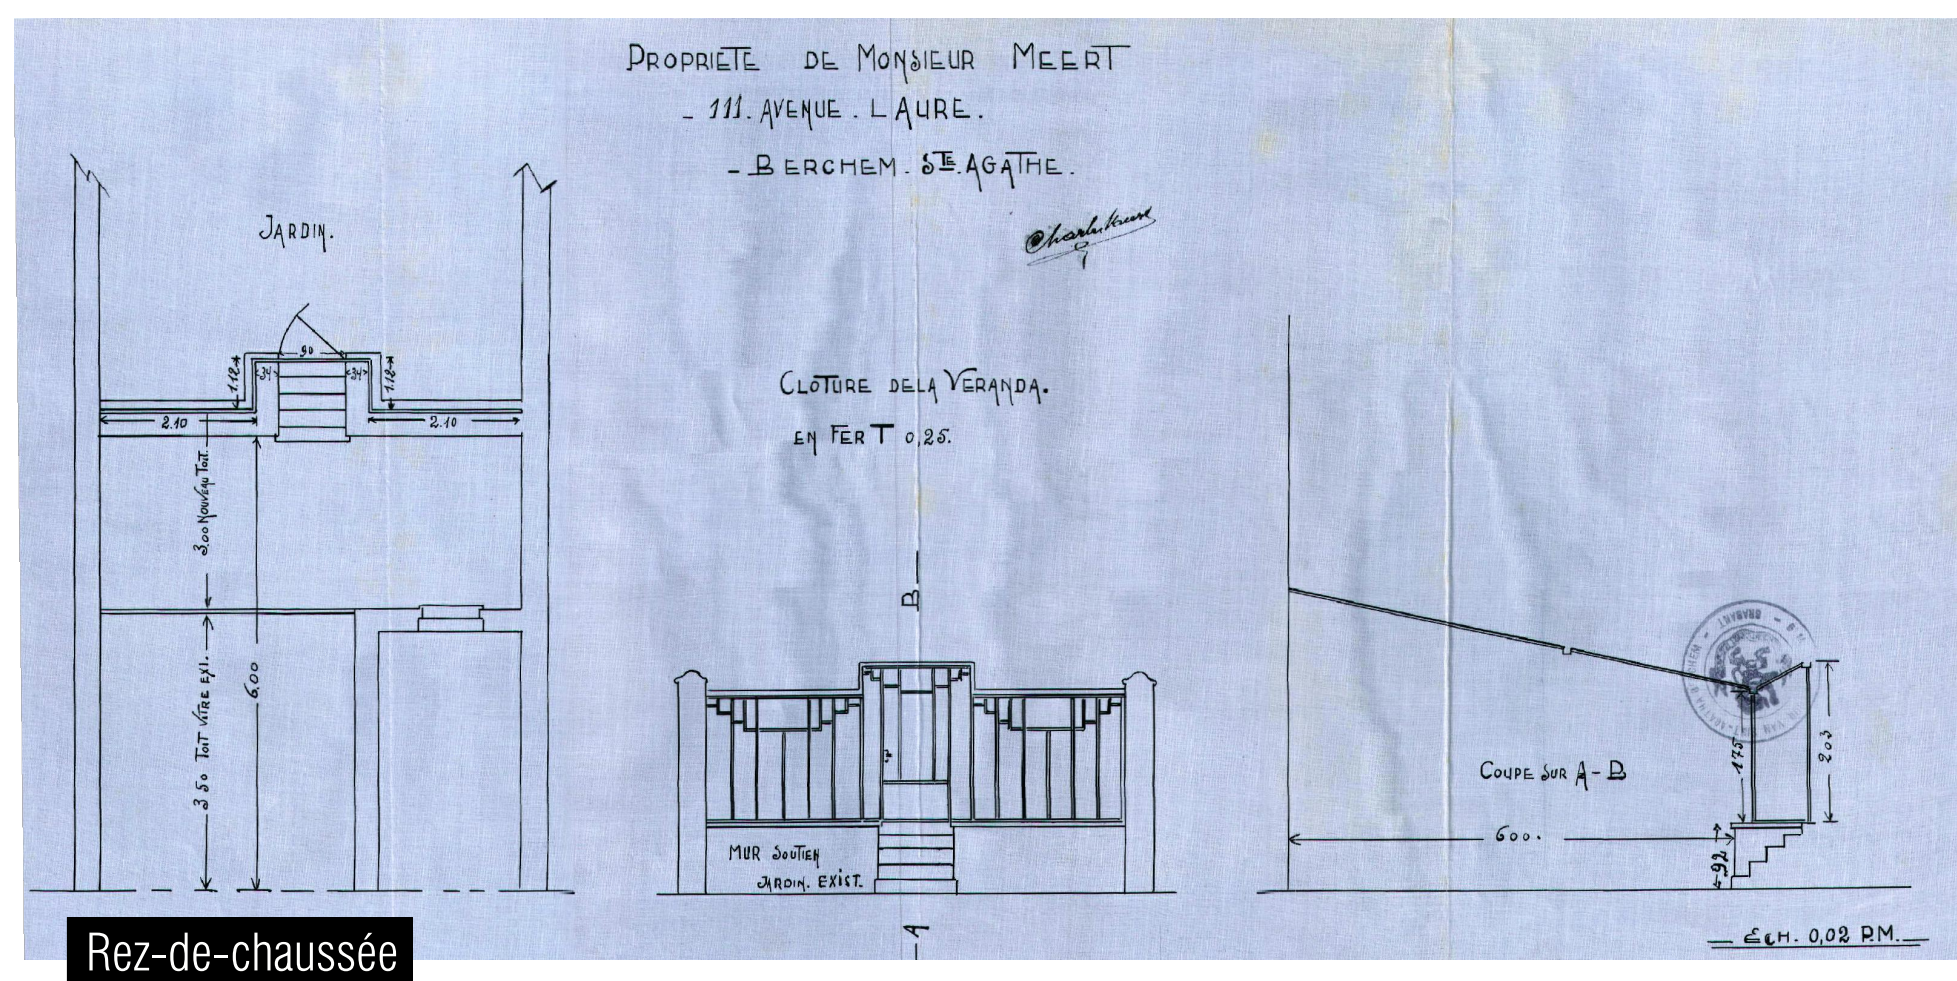


1975


2. Situation de fait

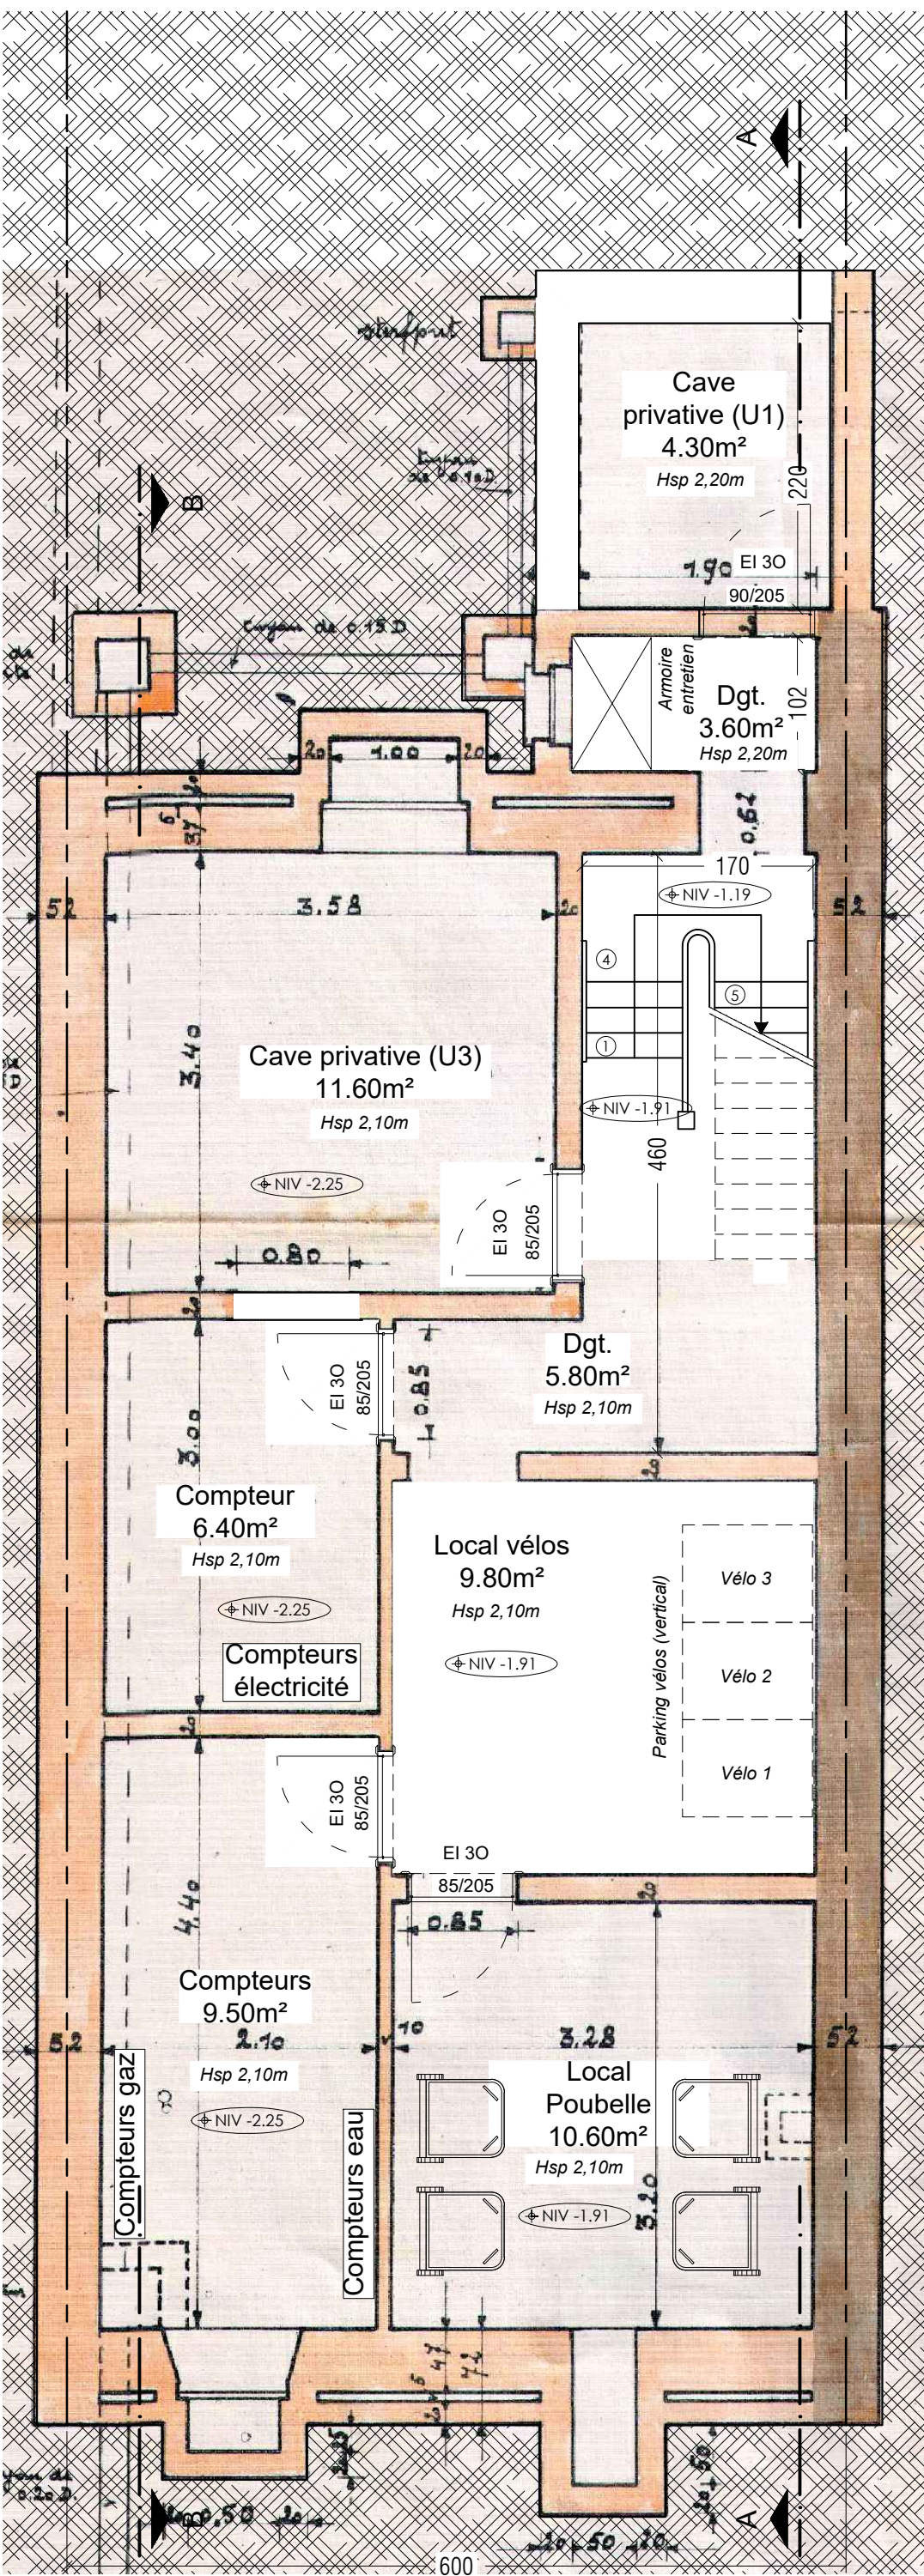


Sous-Sol

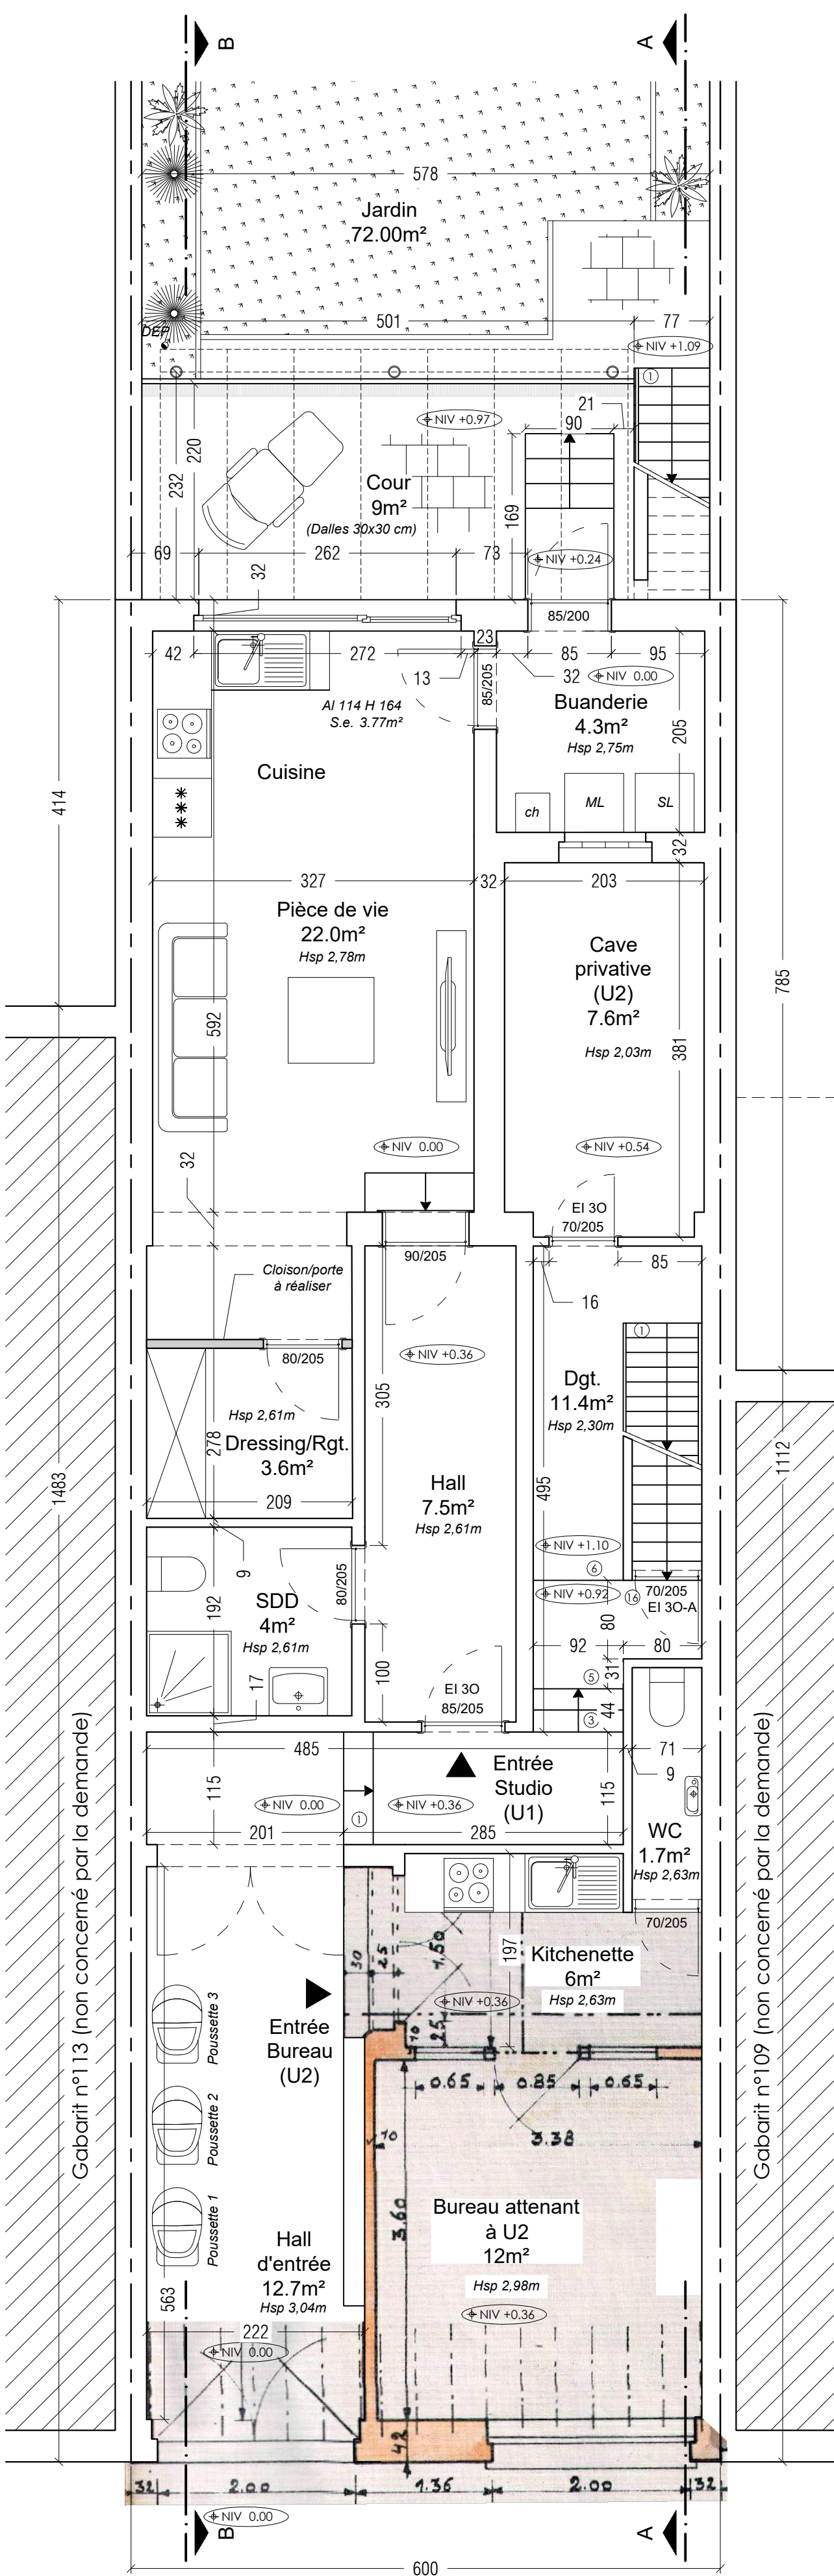


Rez-de-chaussée

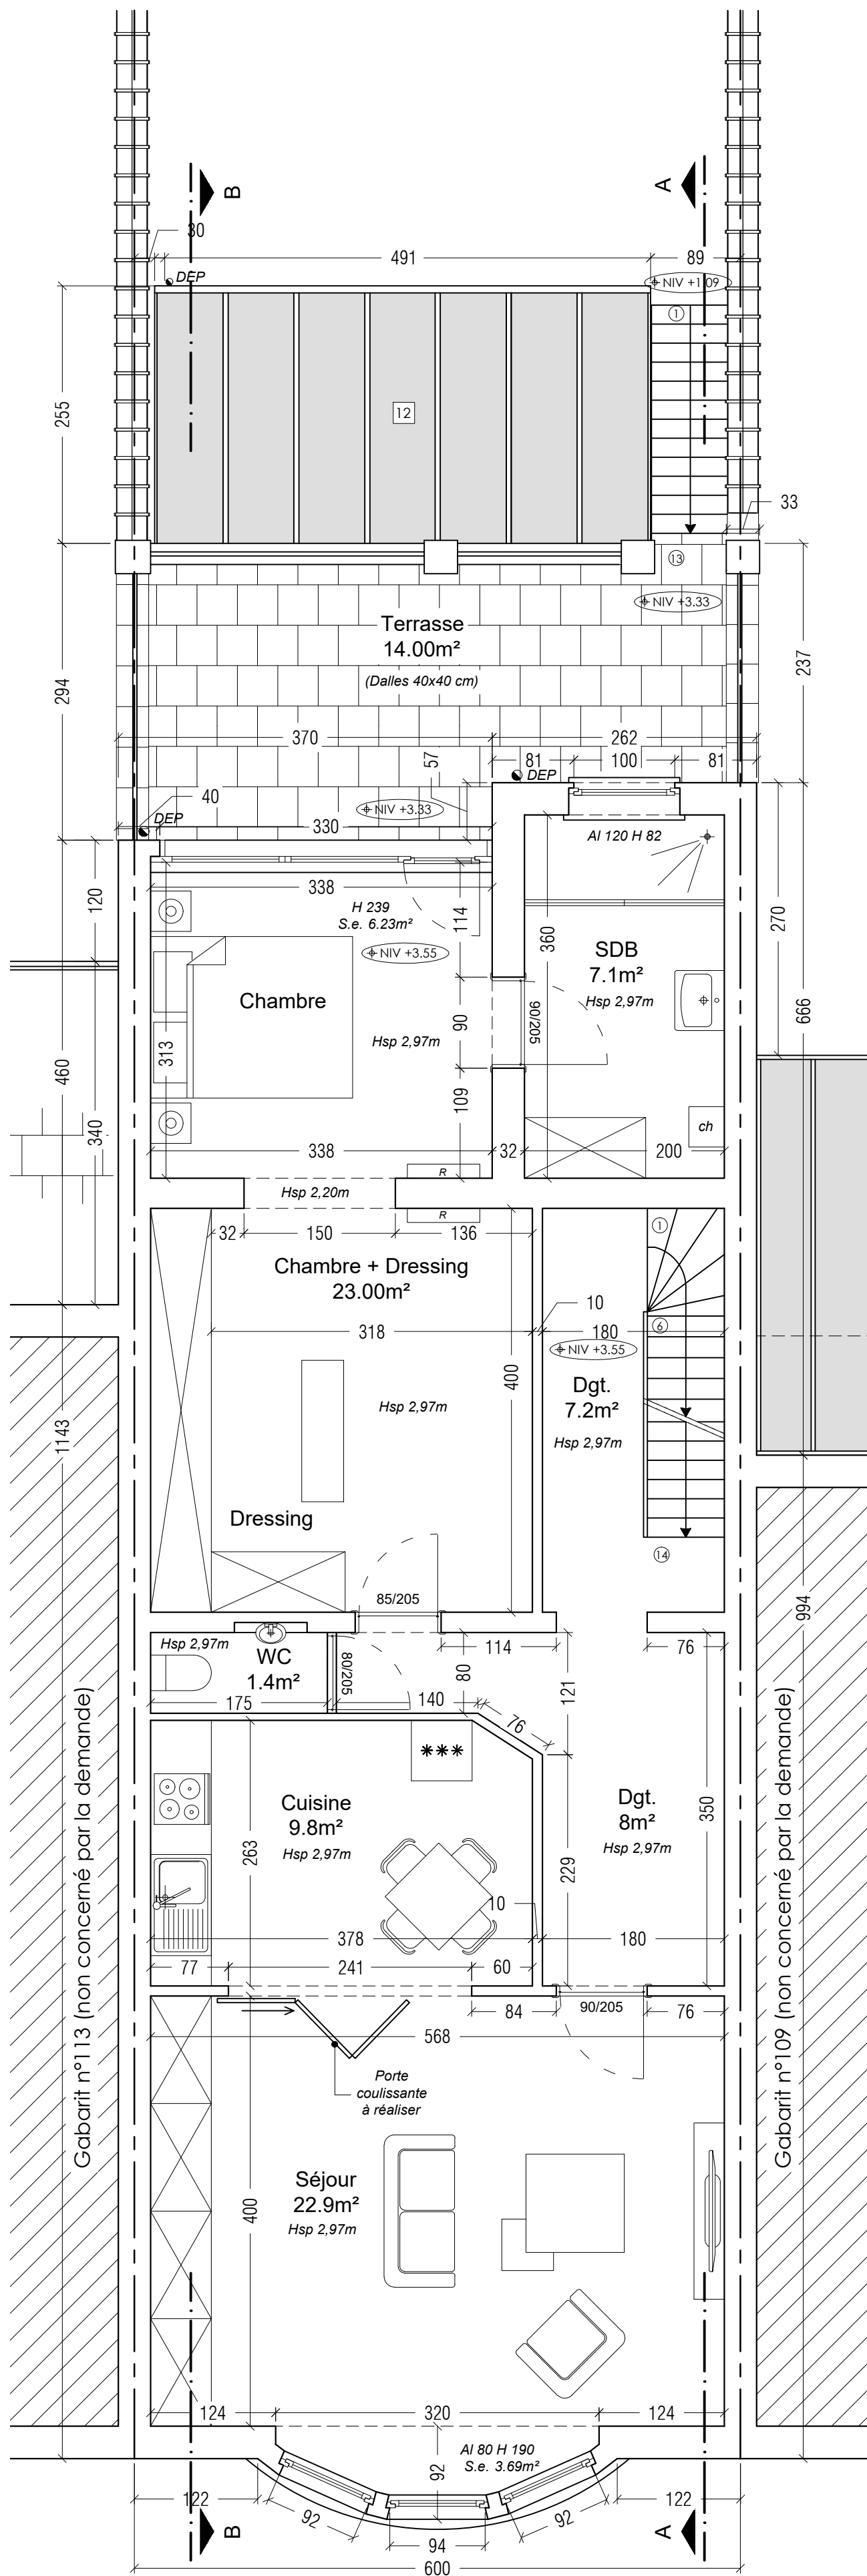

Niveau +1

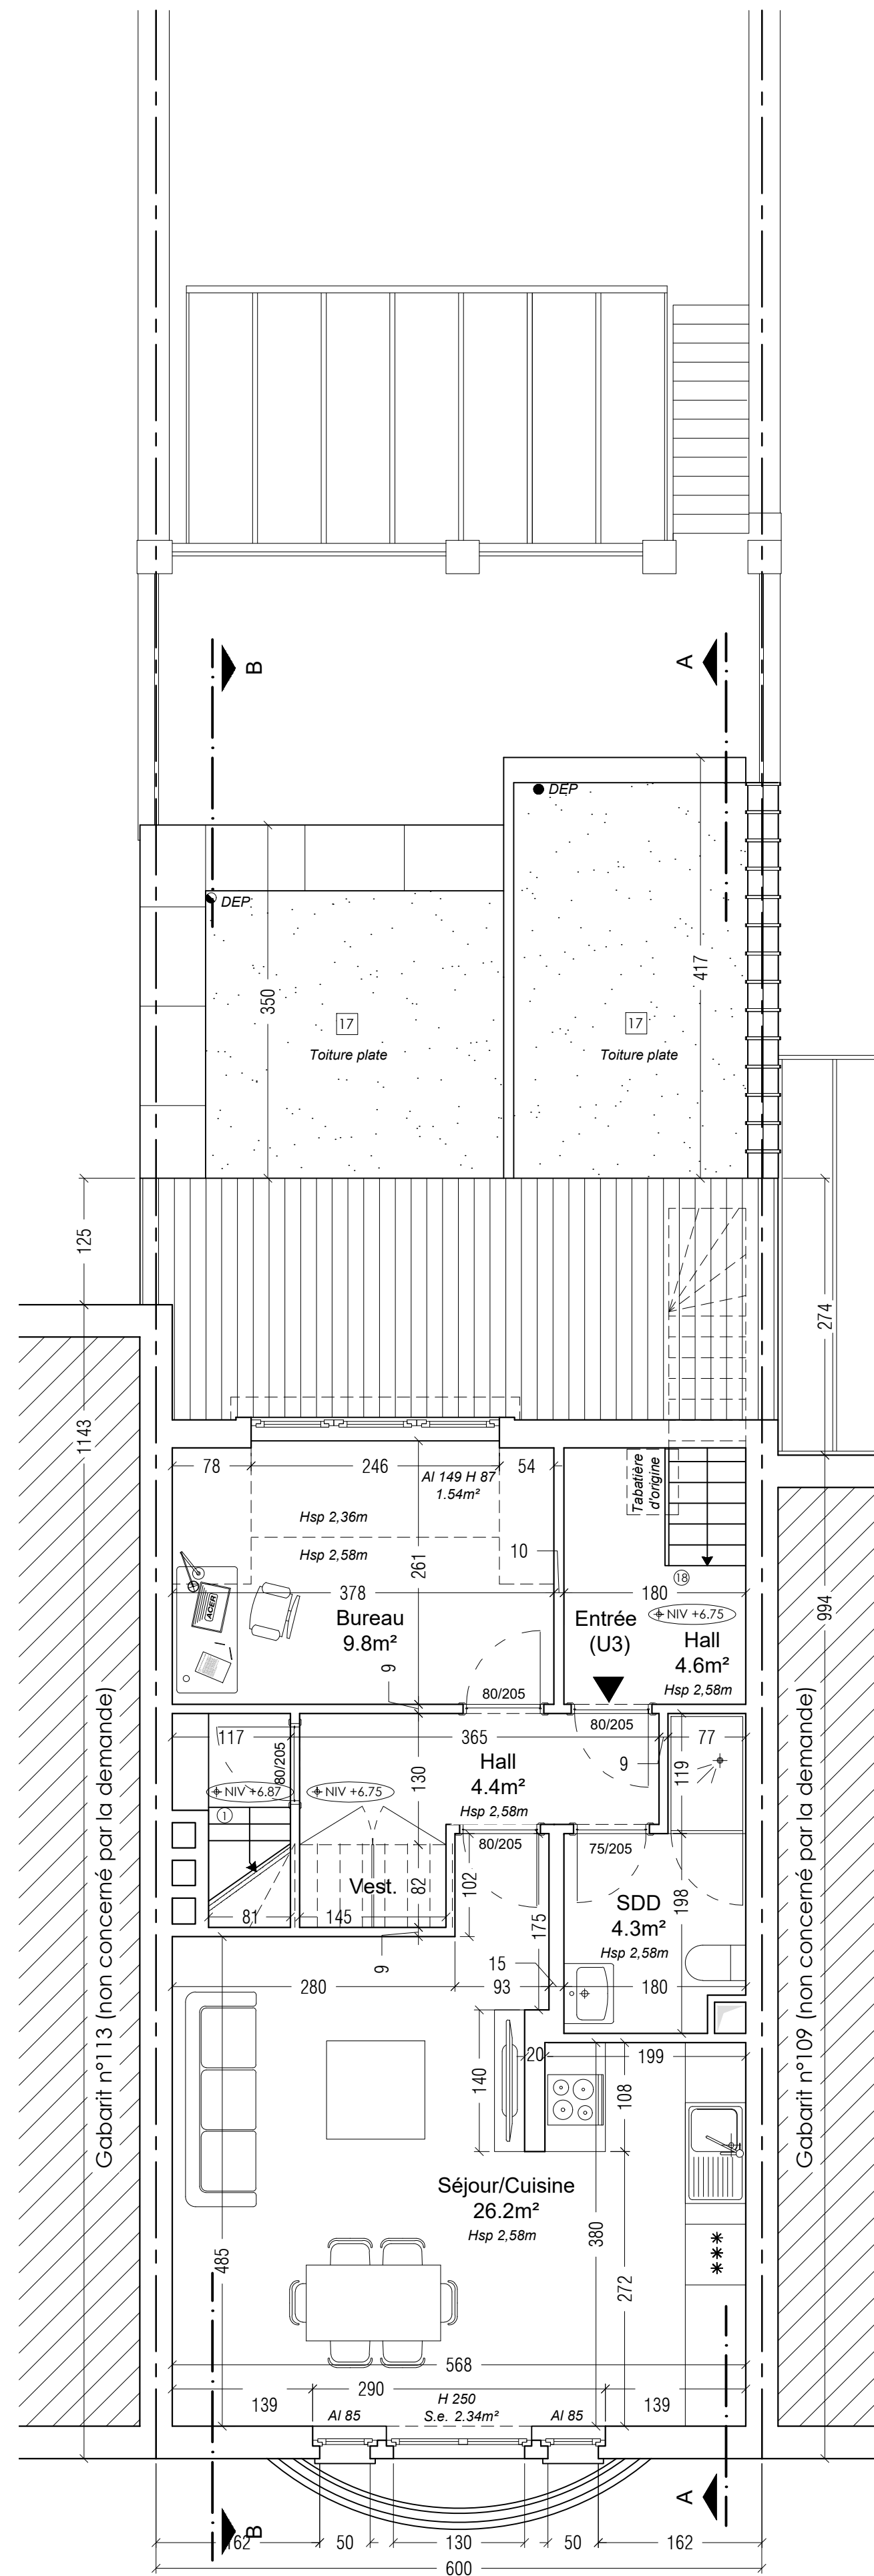

Combles

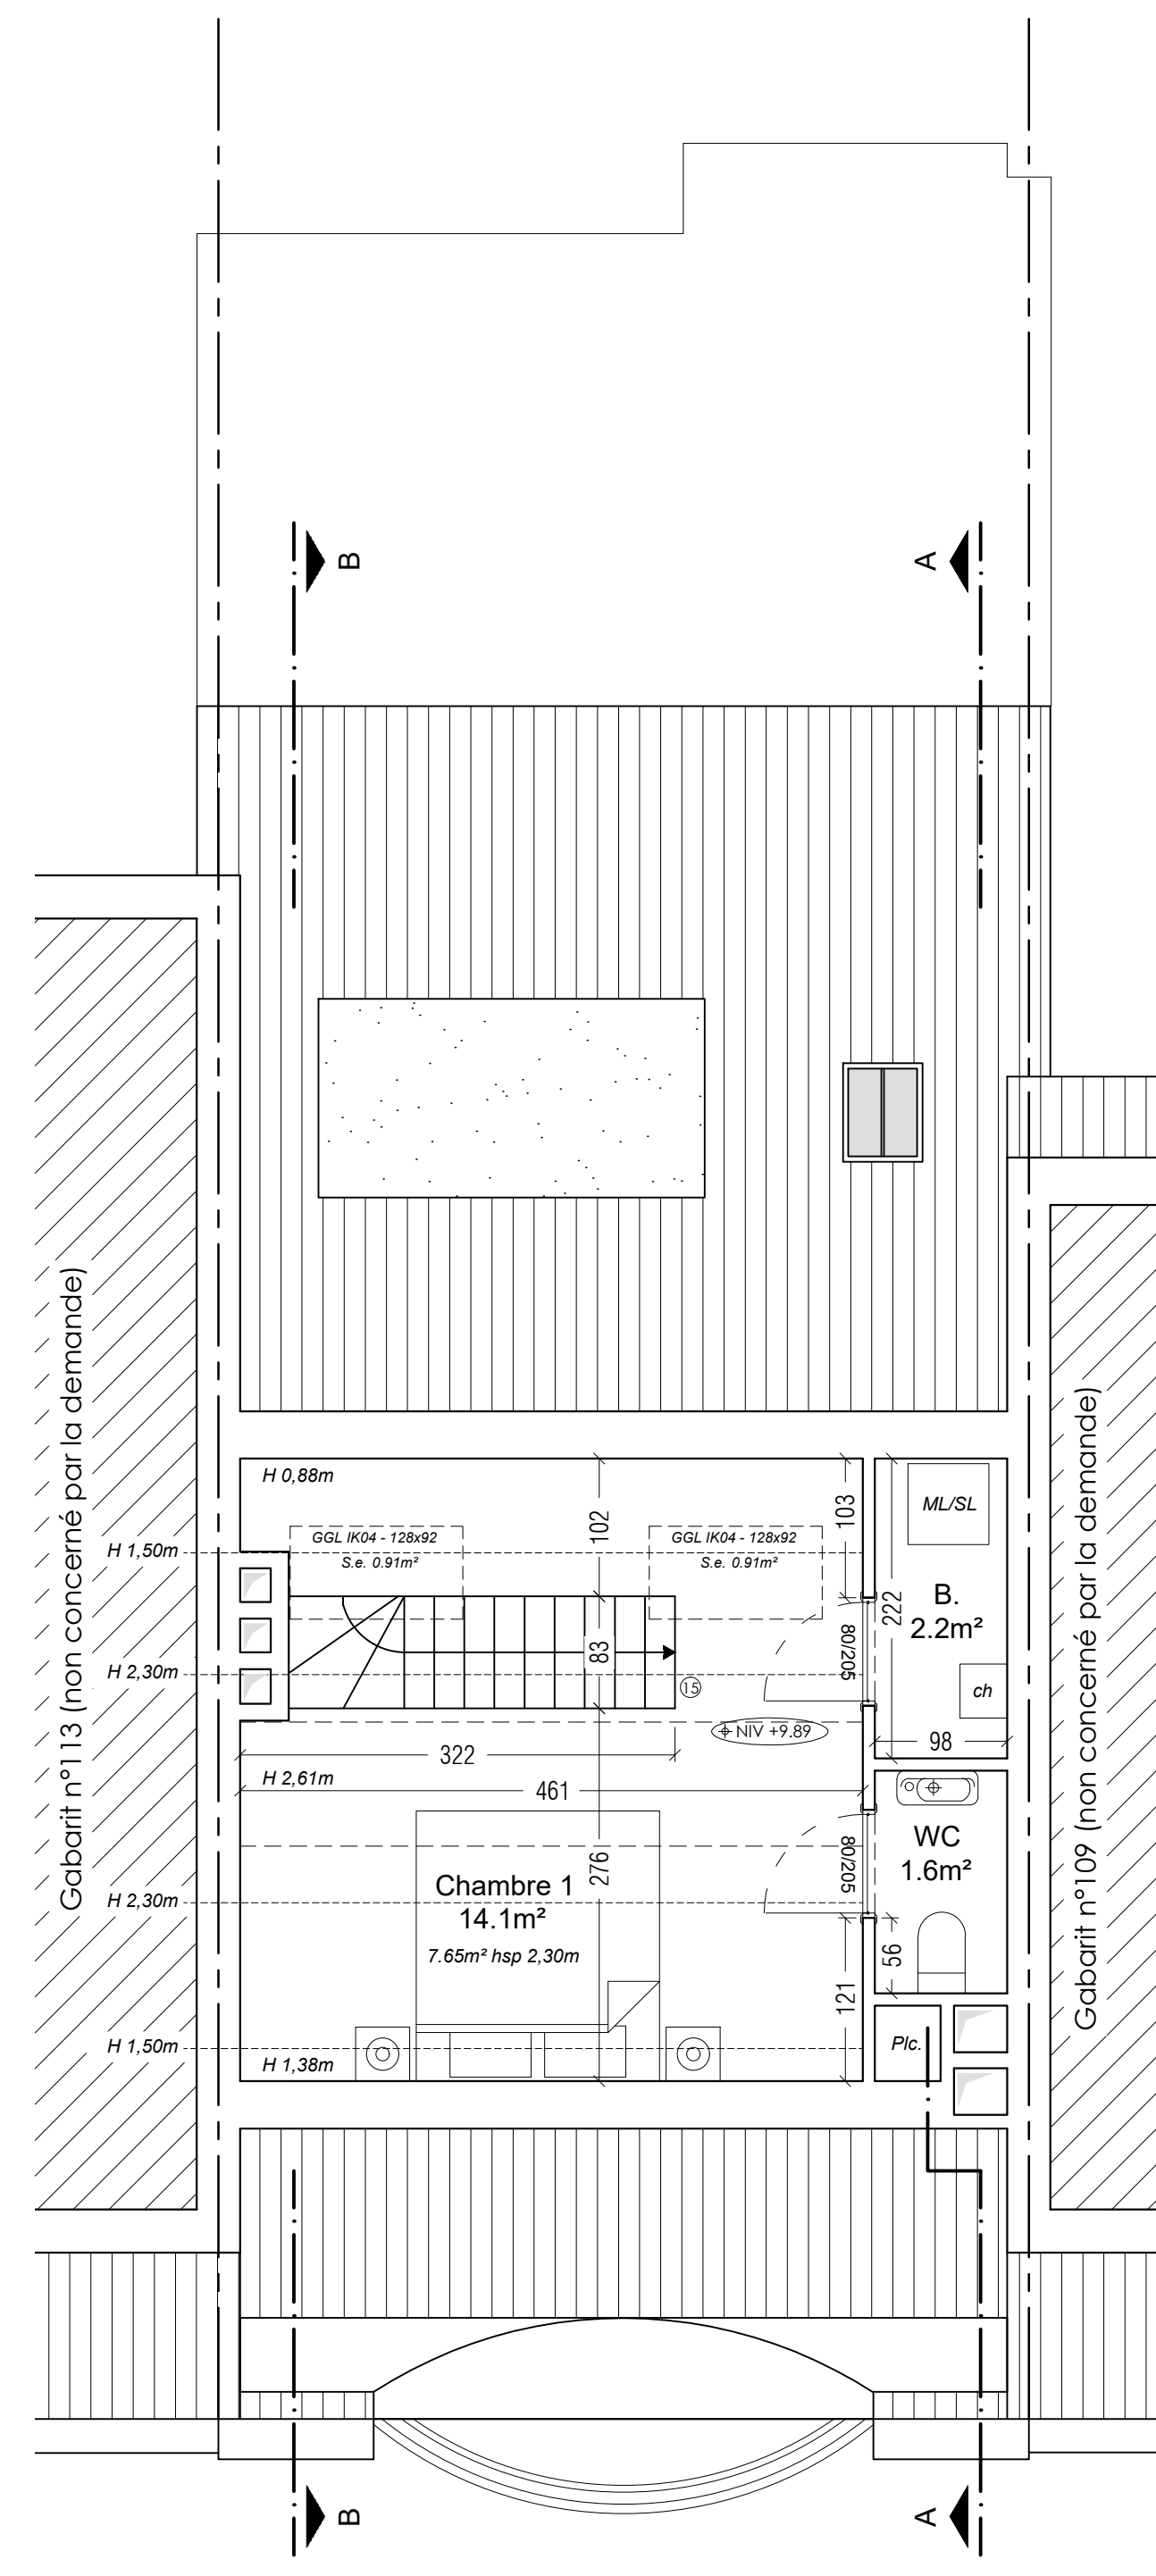

Haut des combles



LEGENDE DES PLANS

[illegible]