




3. Situation projetée

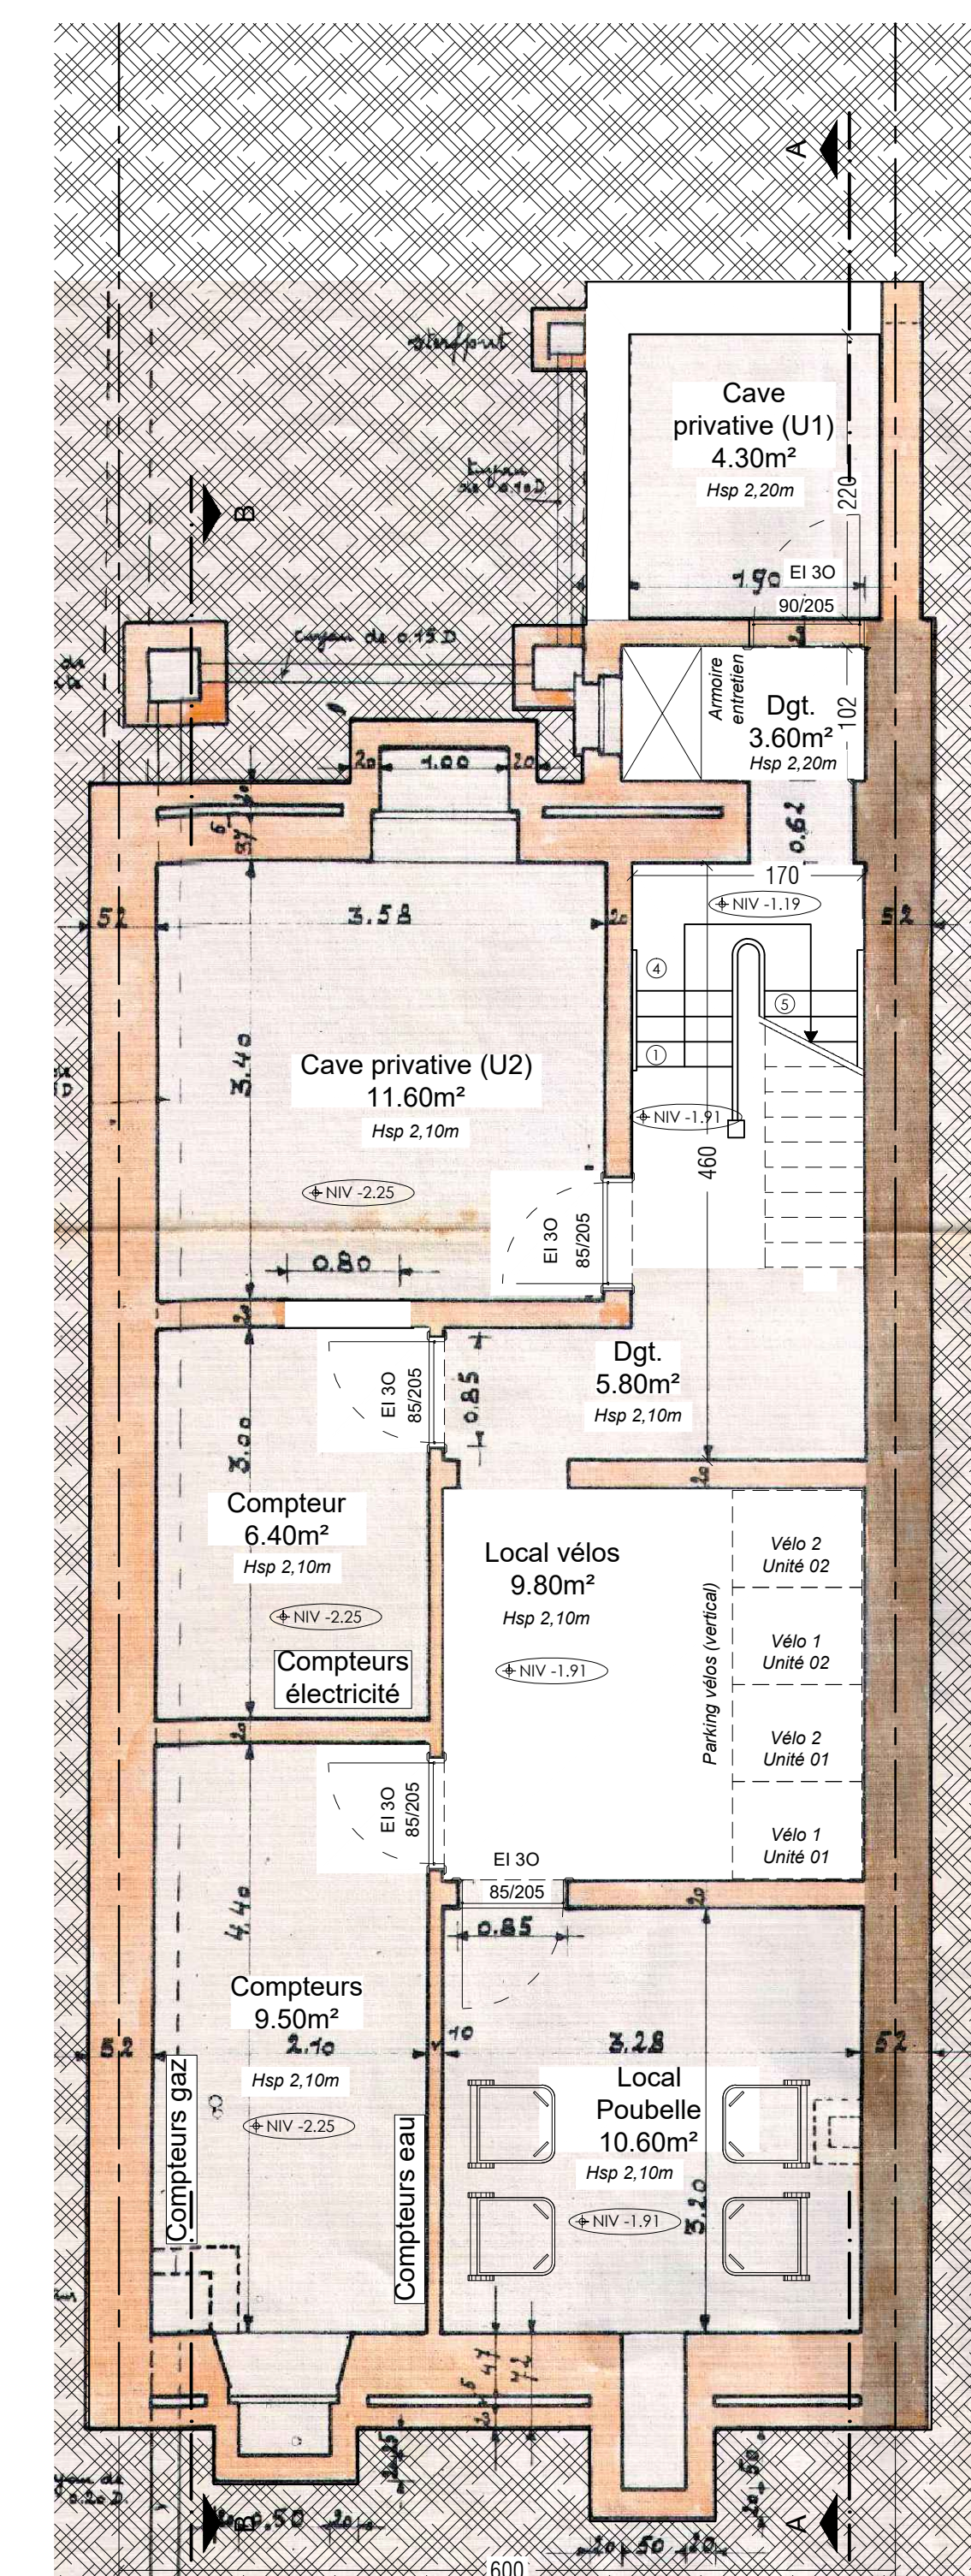


Sous-Sol

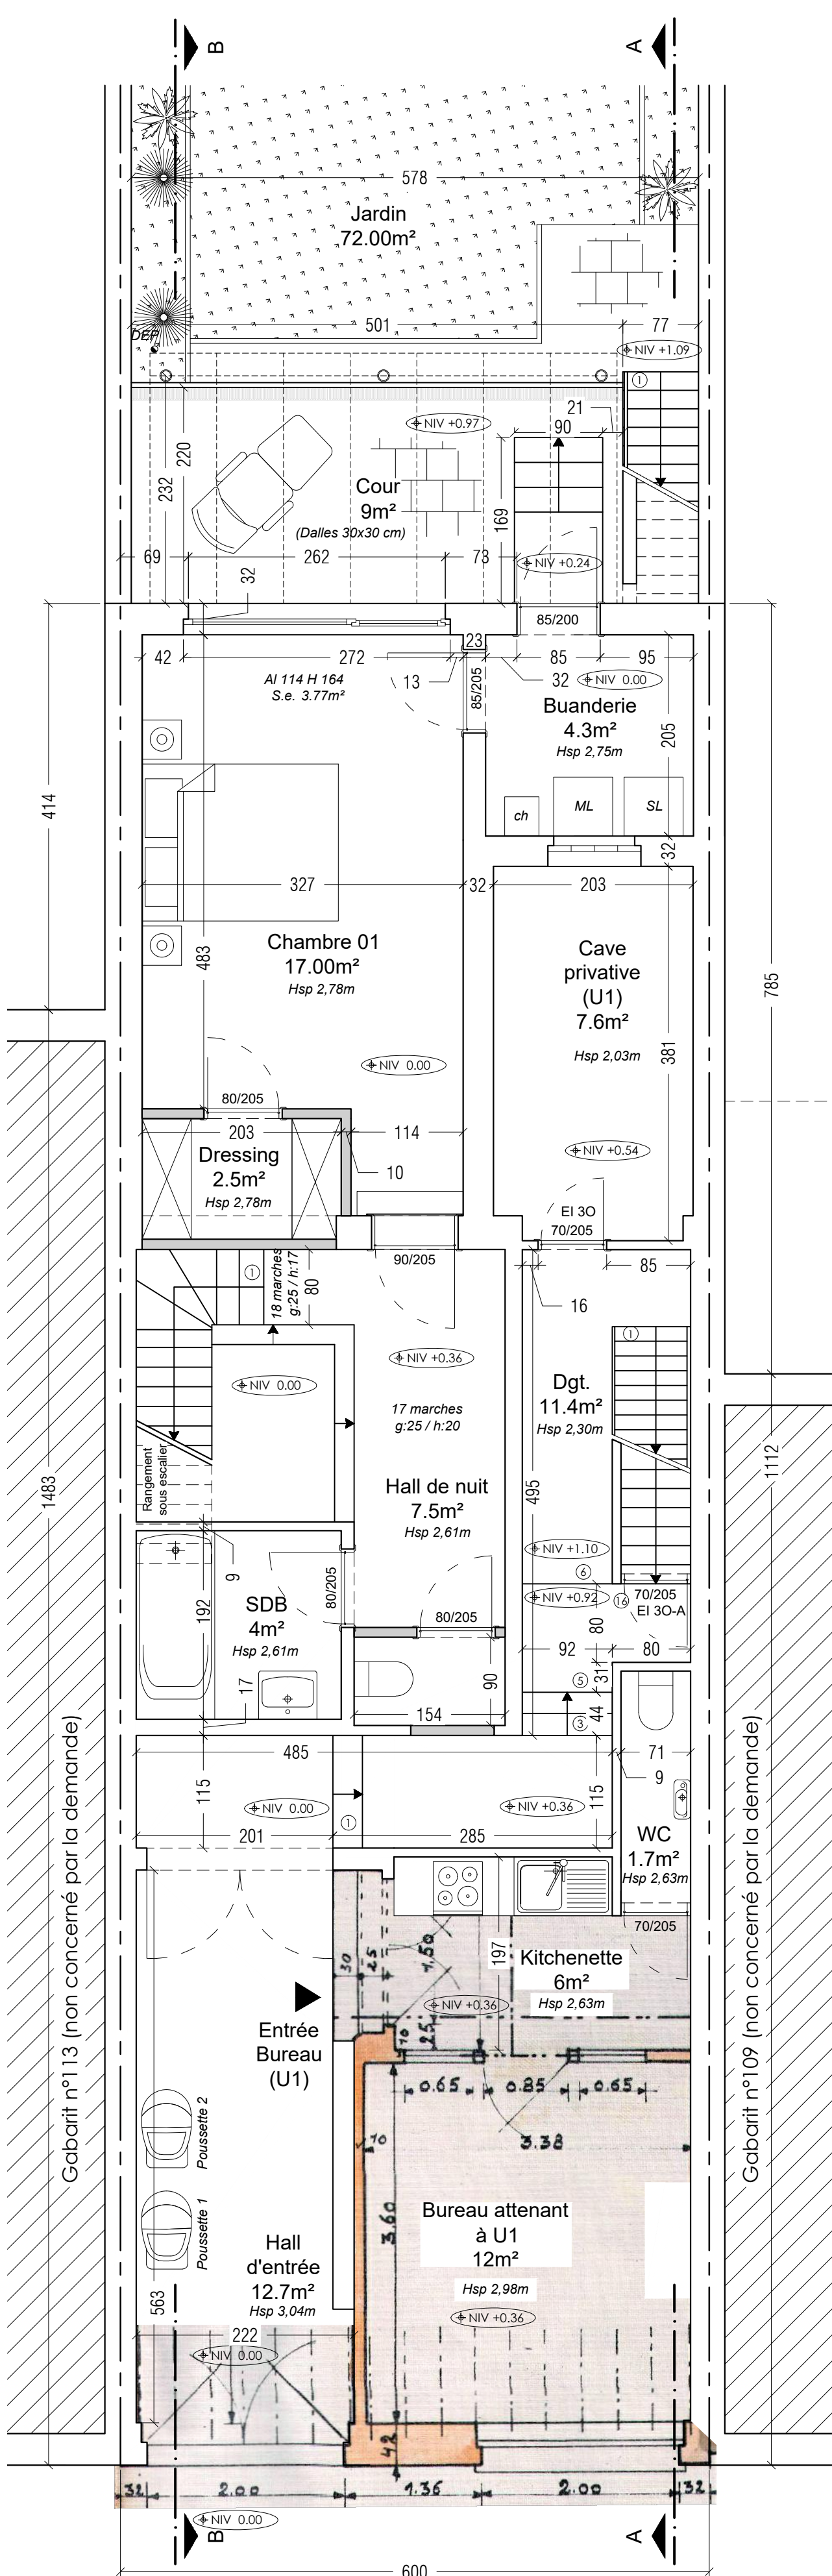


Rez-de-chaussée

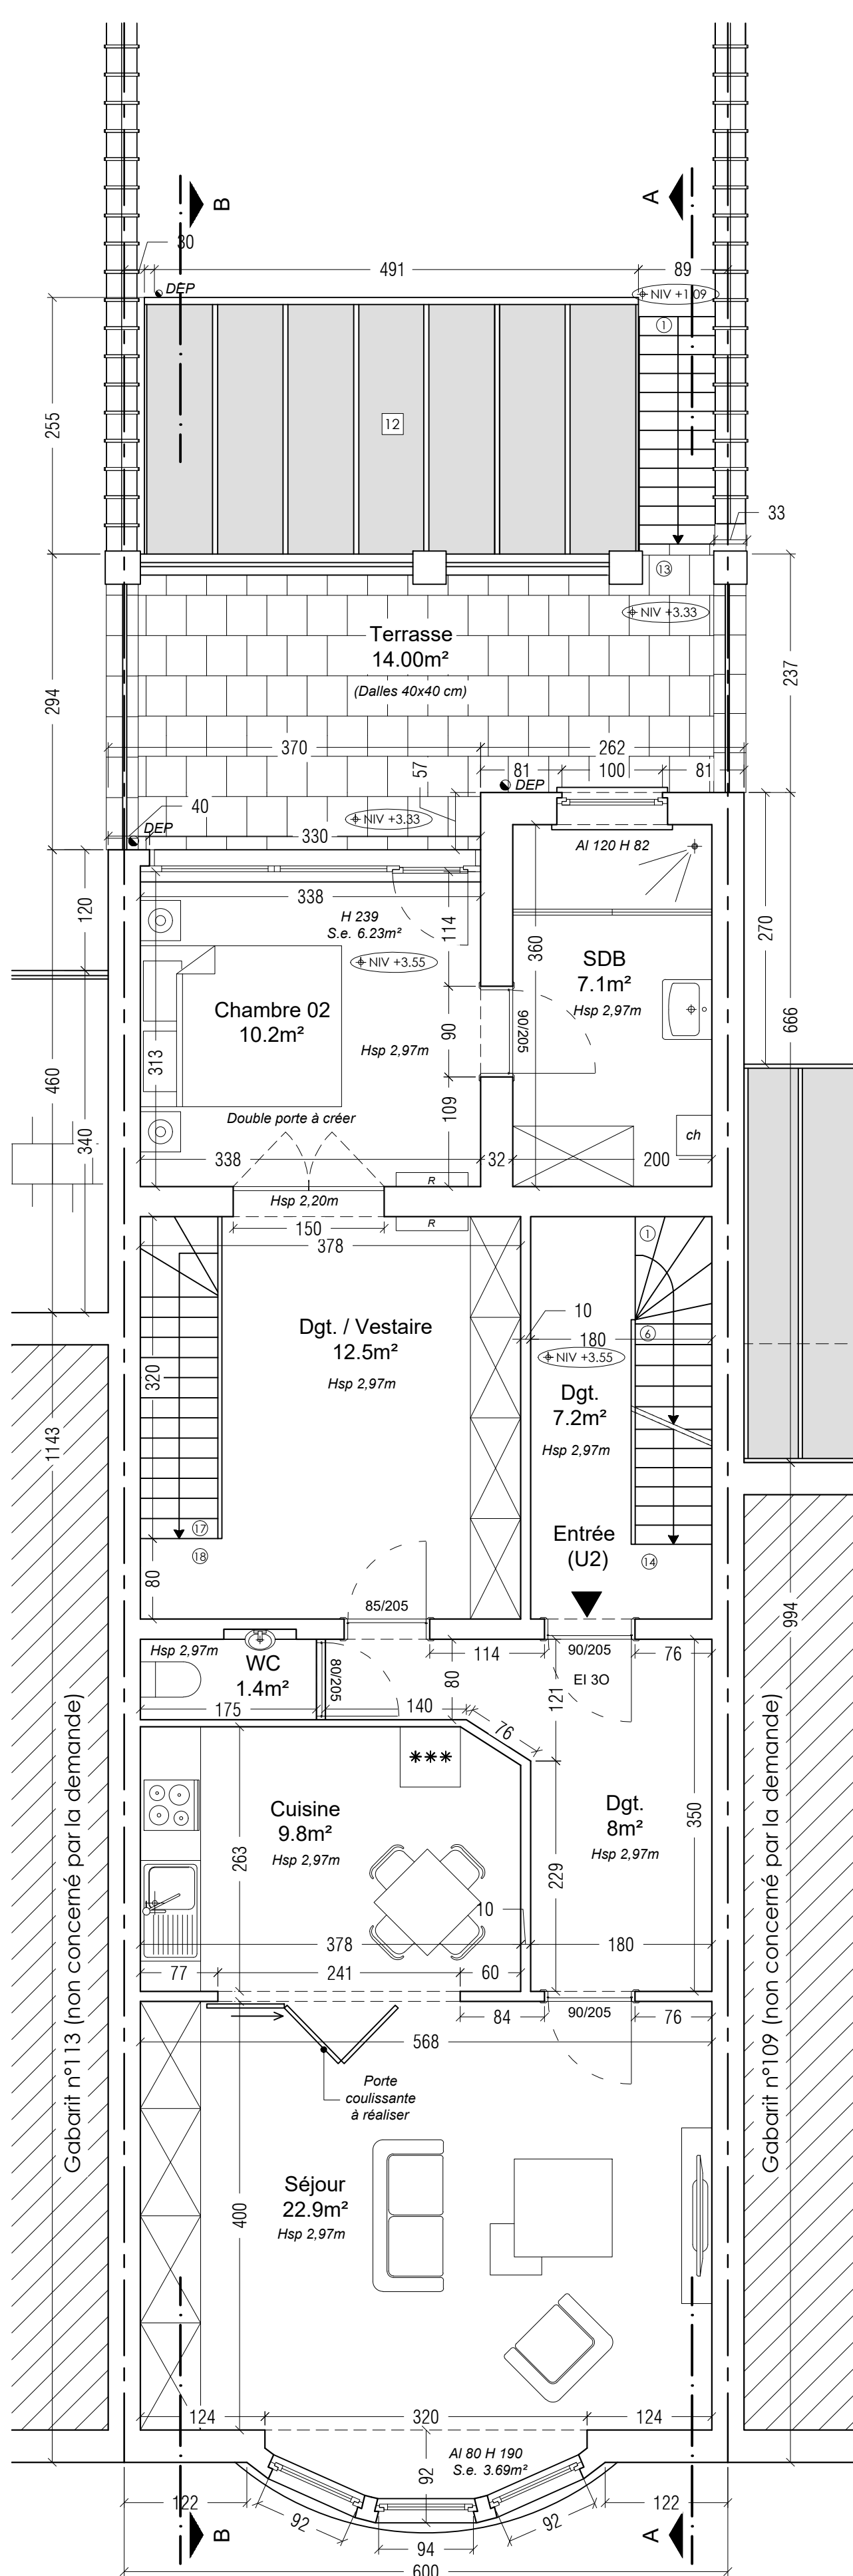


Niveau +1

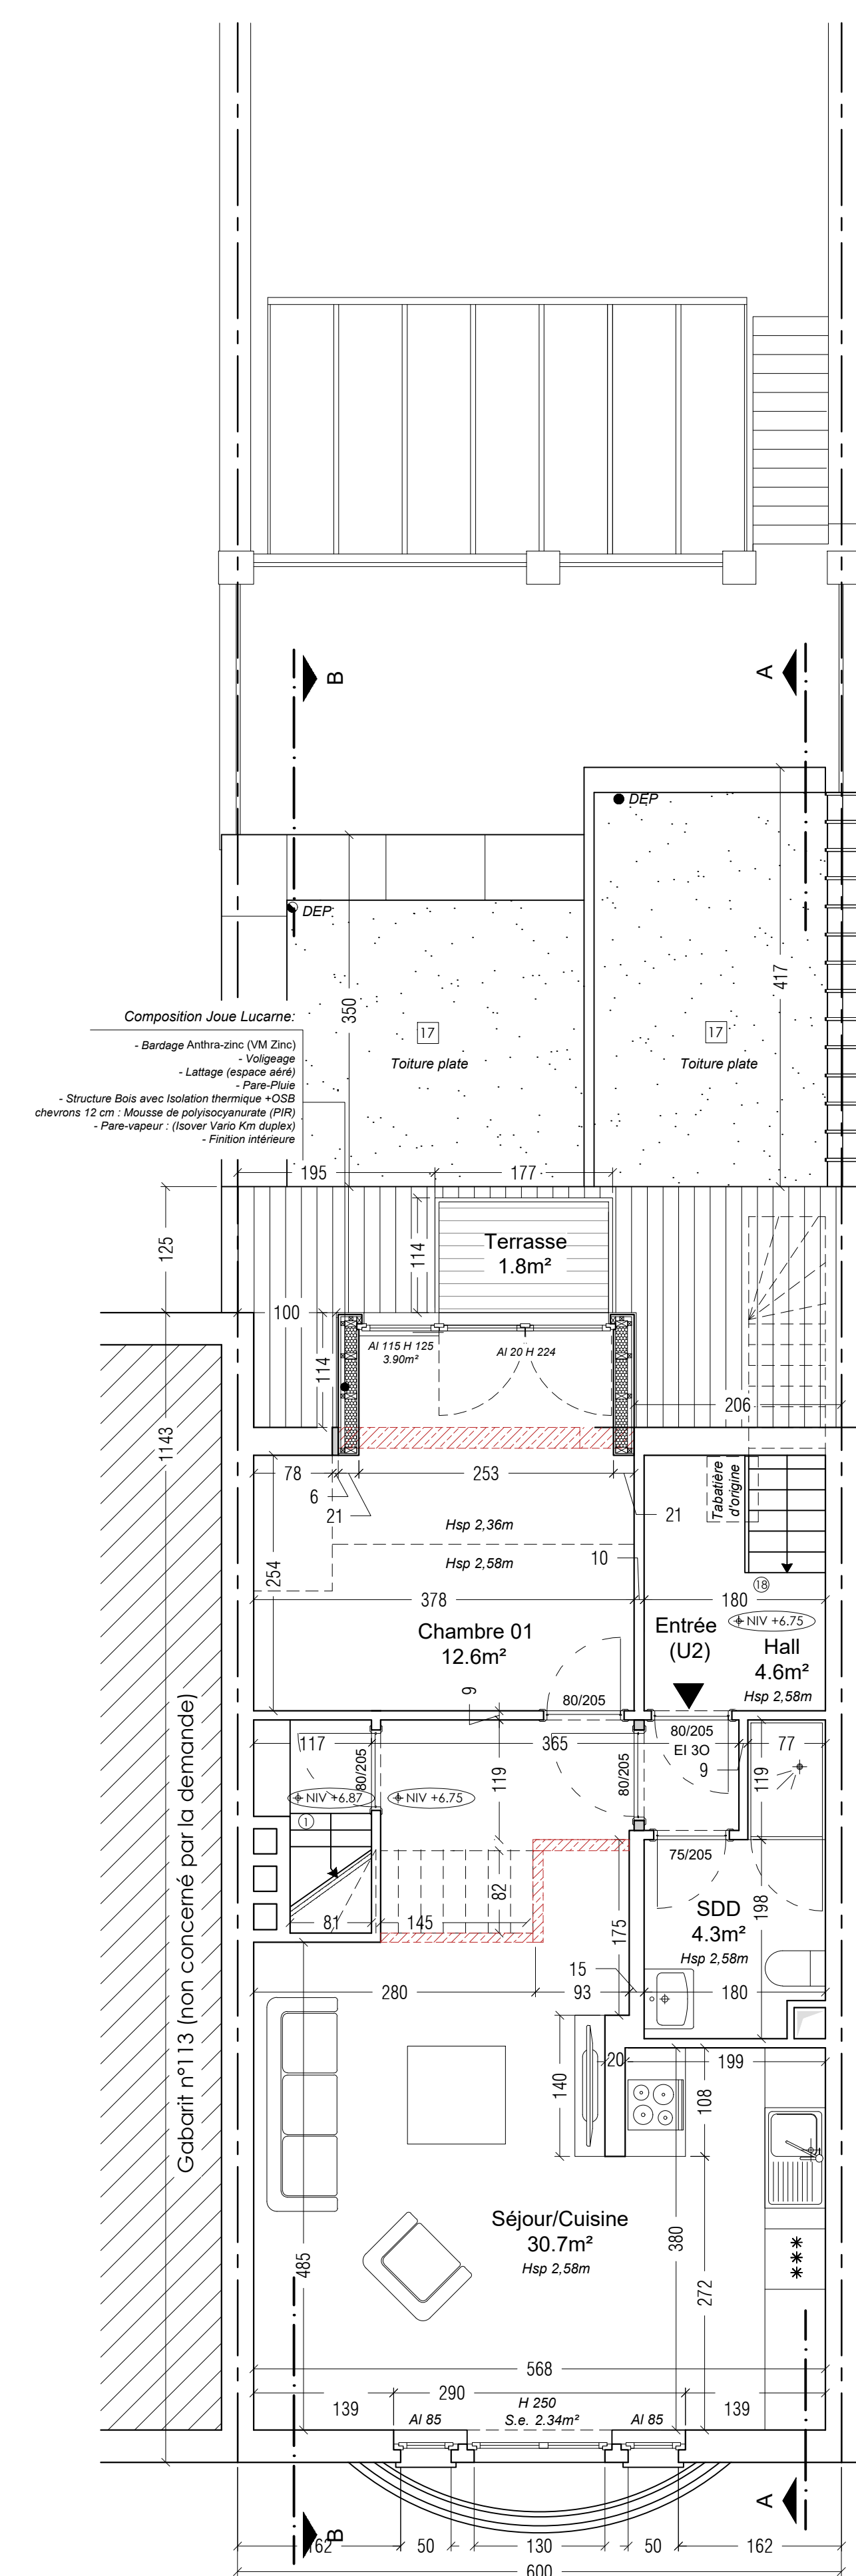


Combles

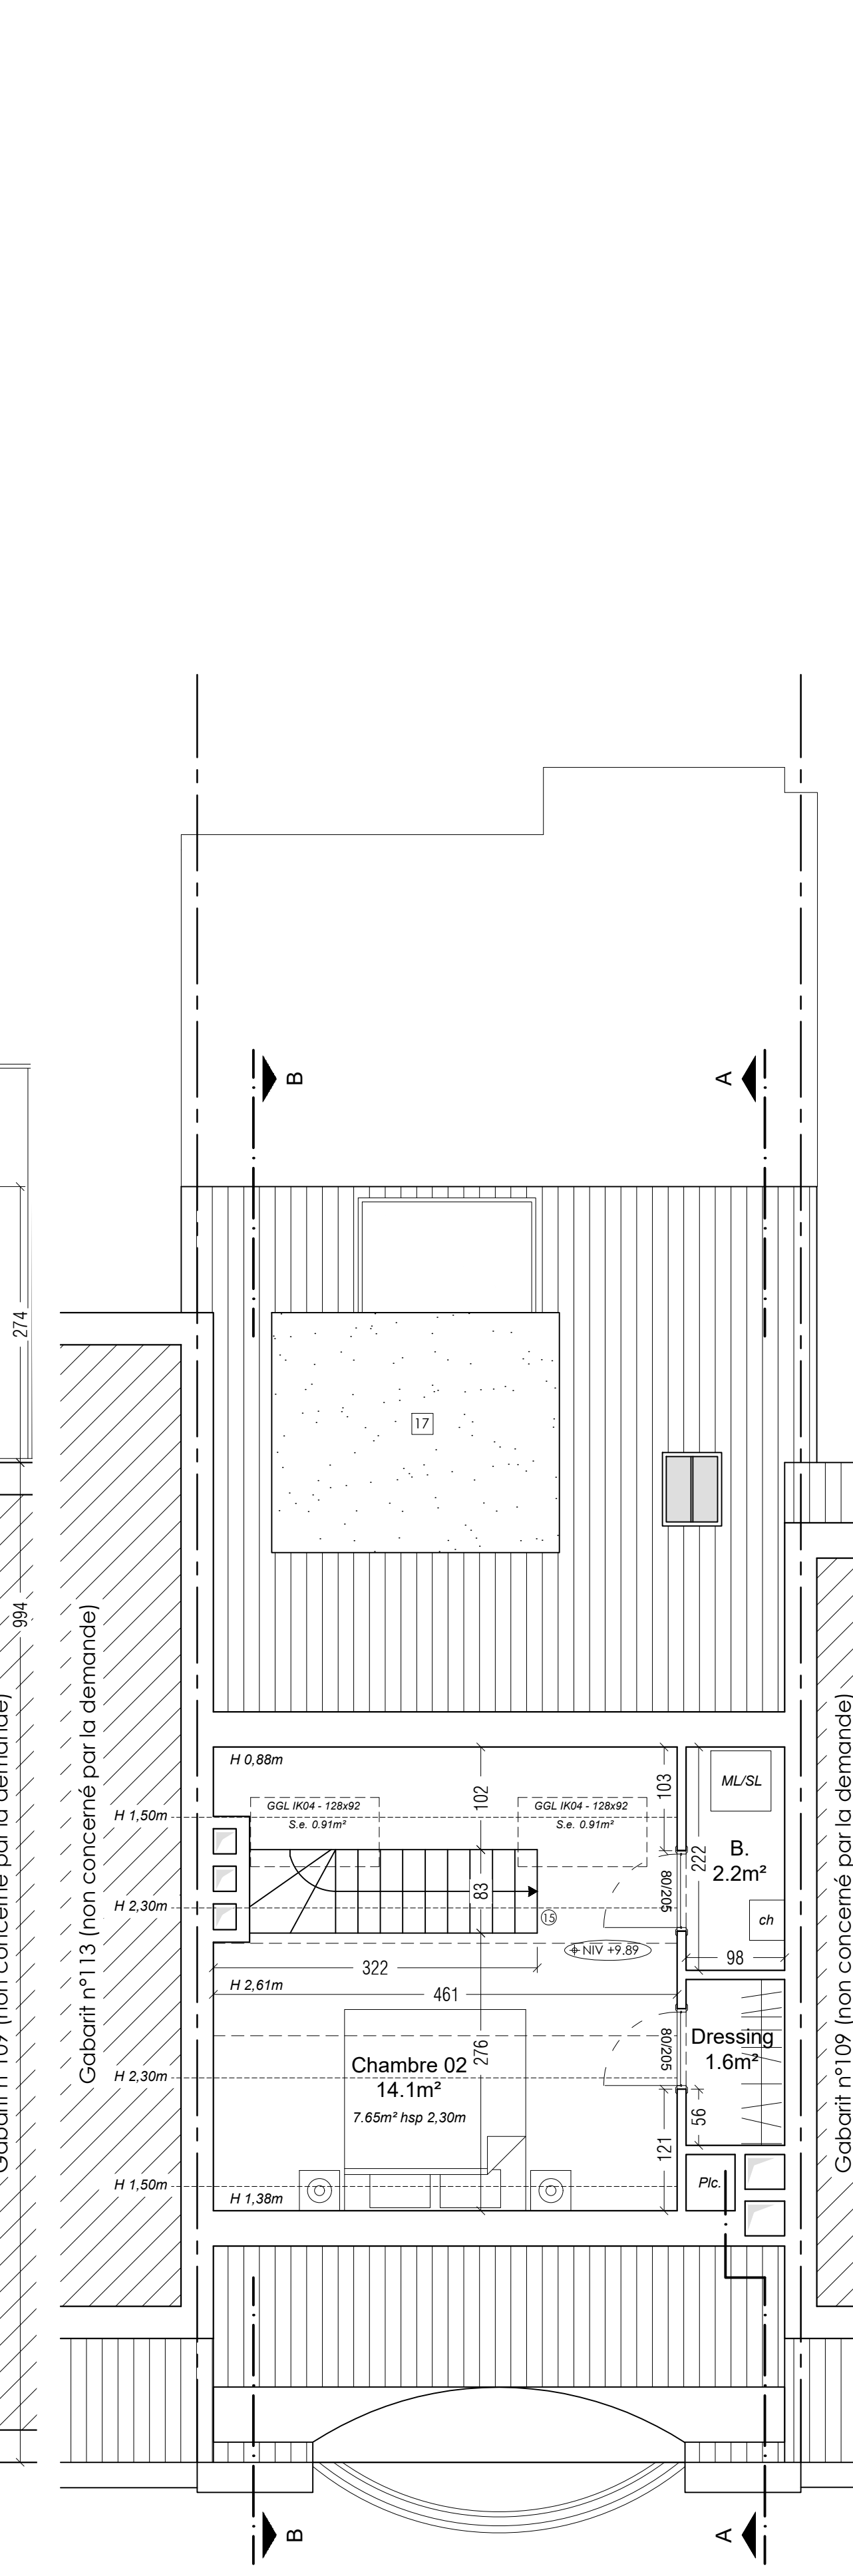

Haut des combles

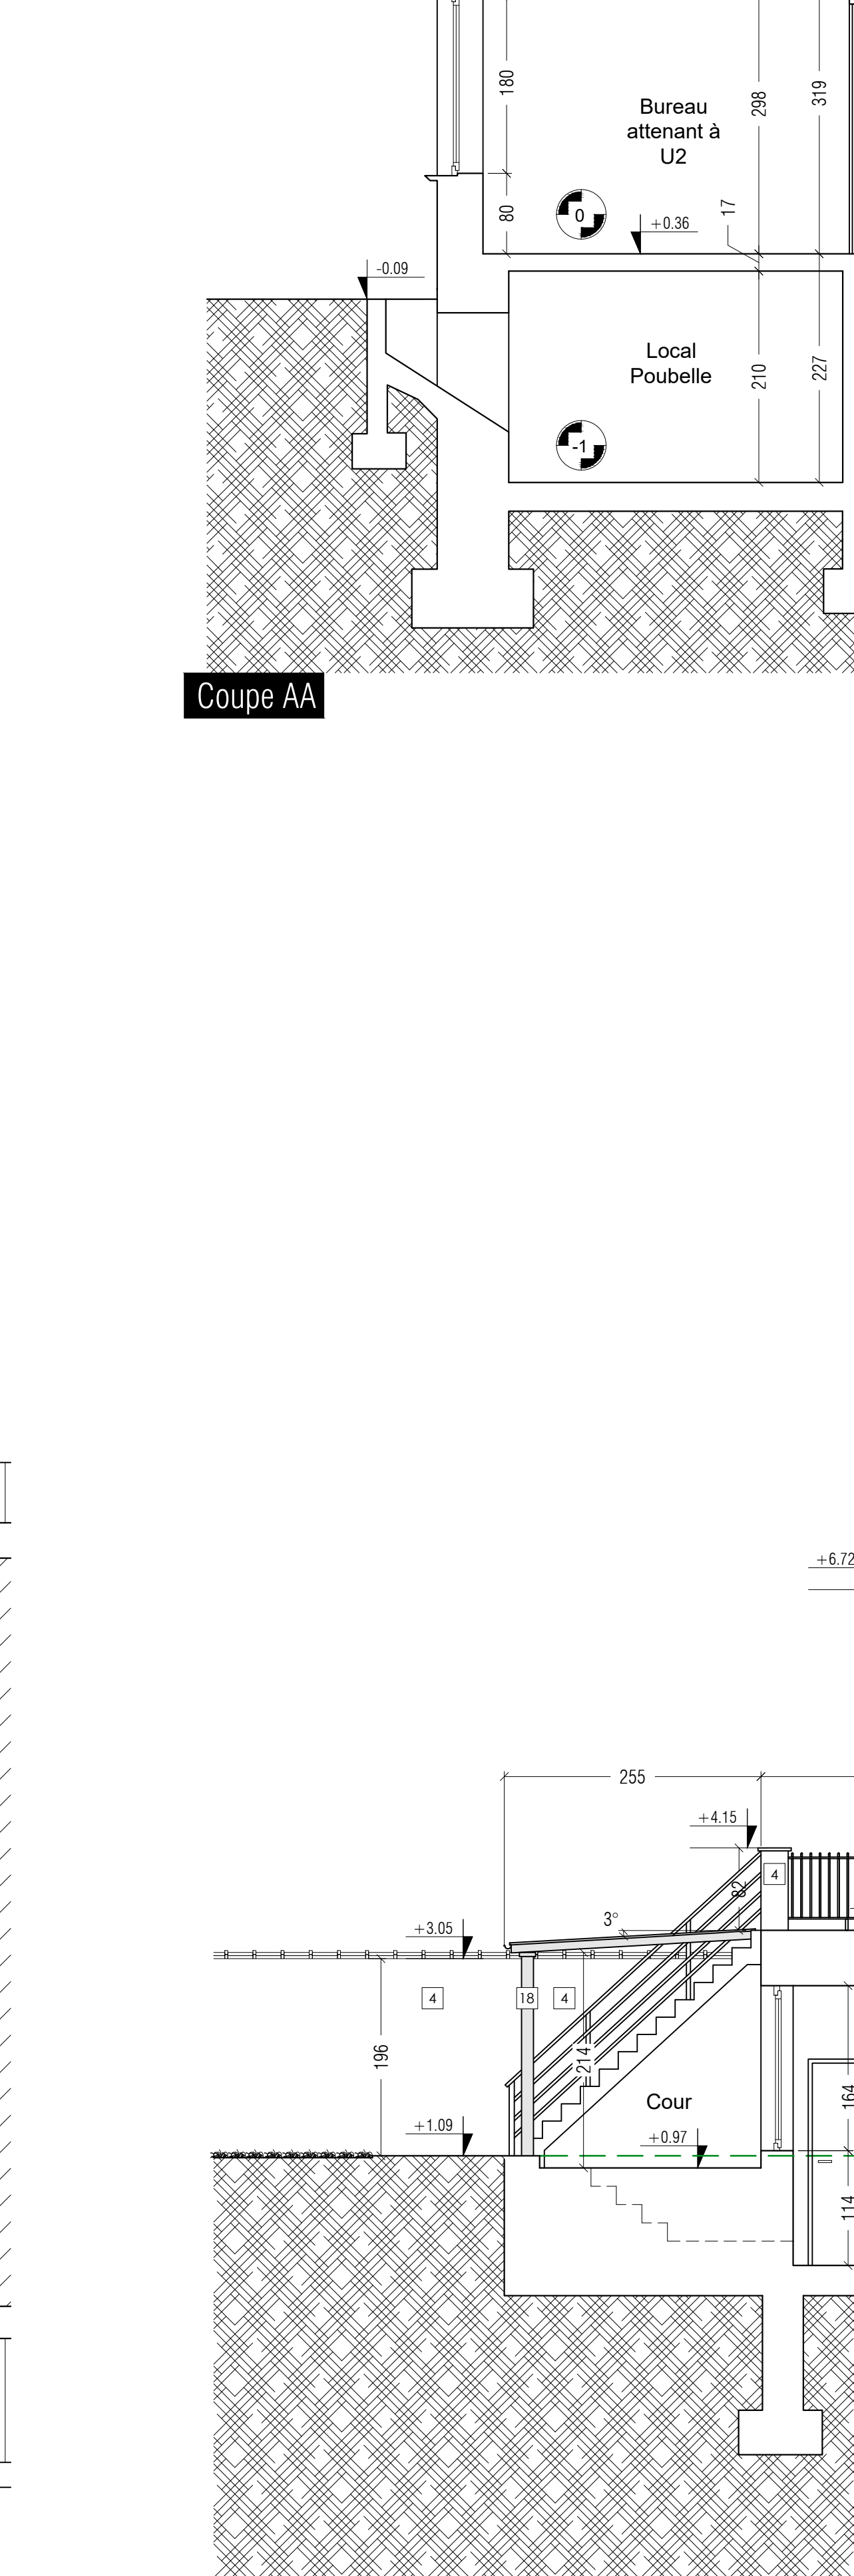


Course ID

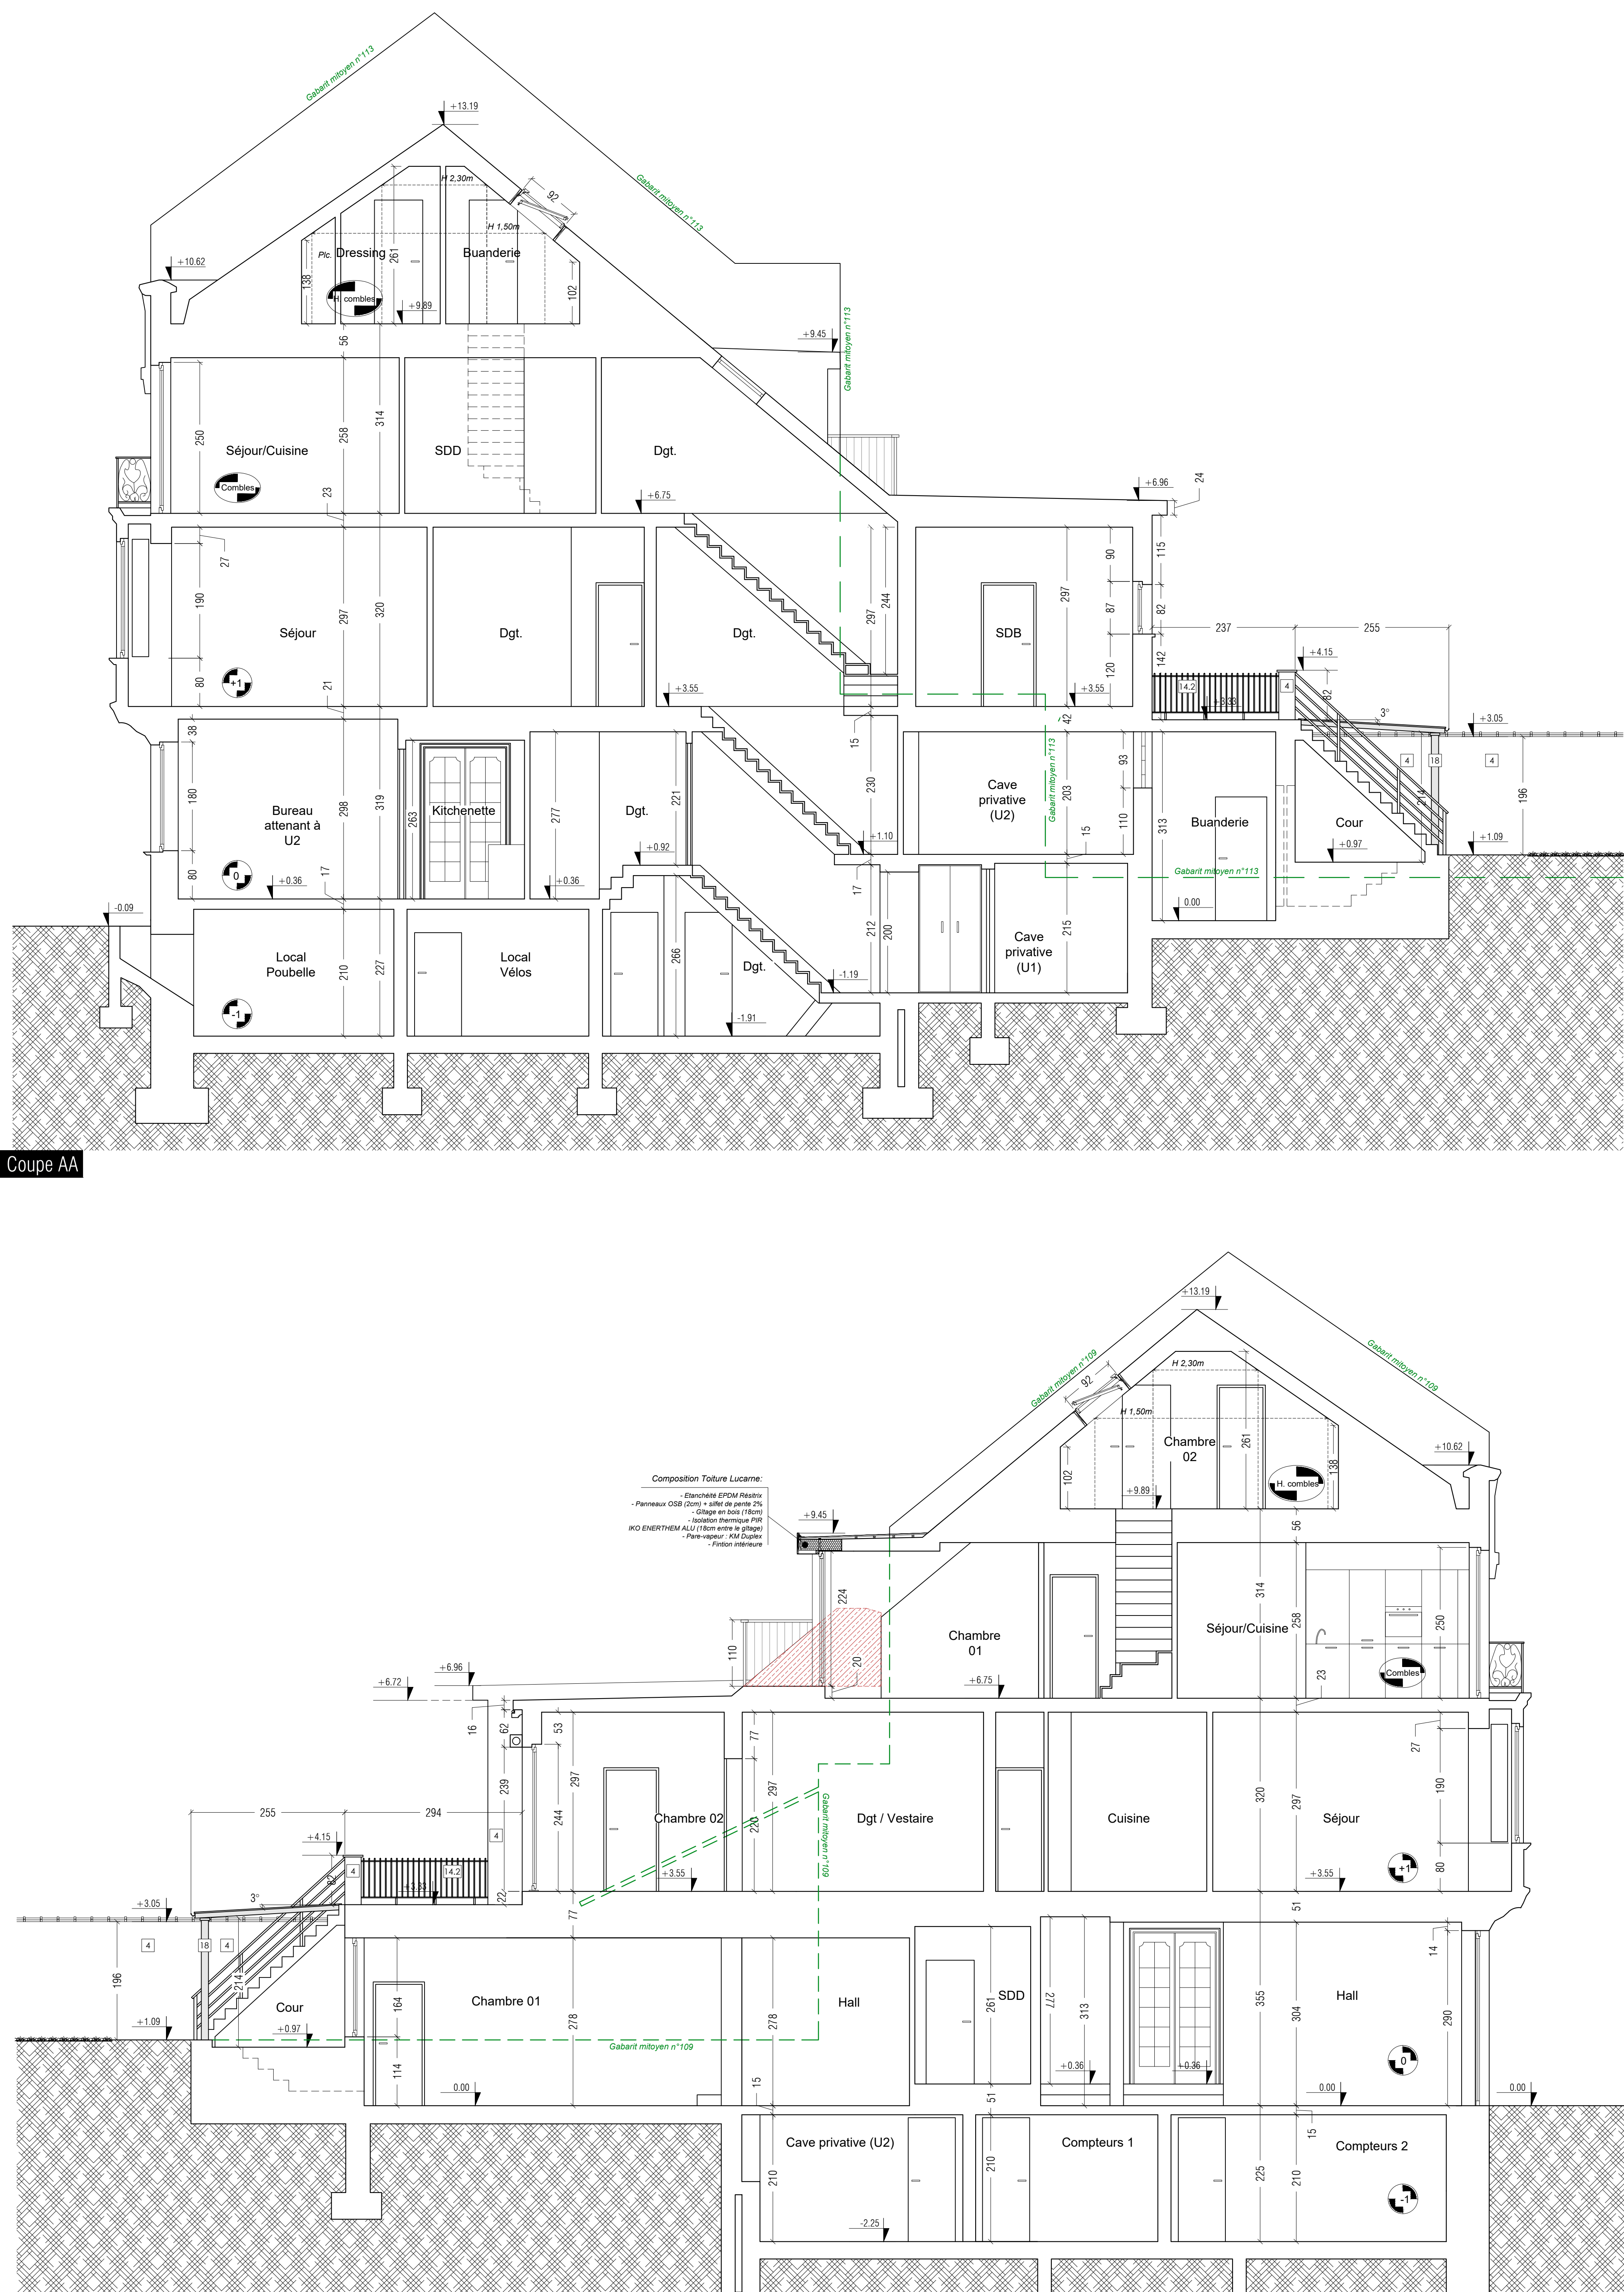



Course ID



Elévation Avant

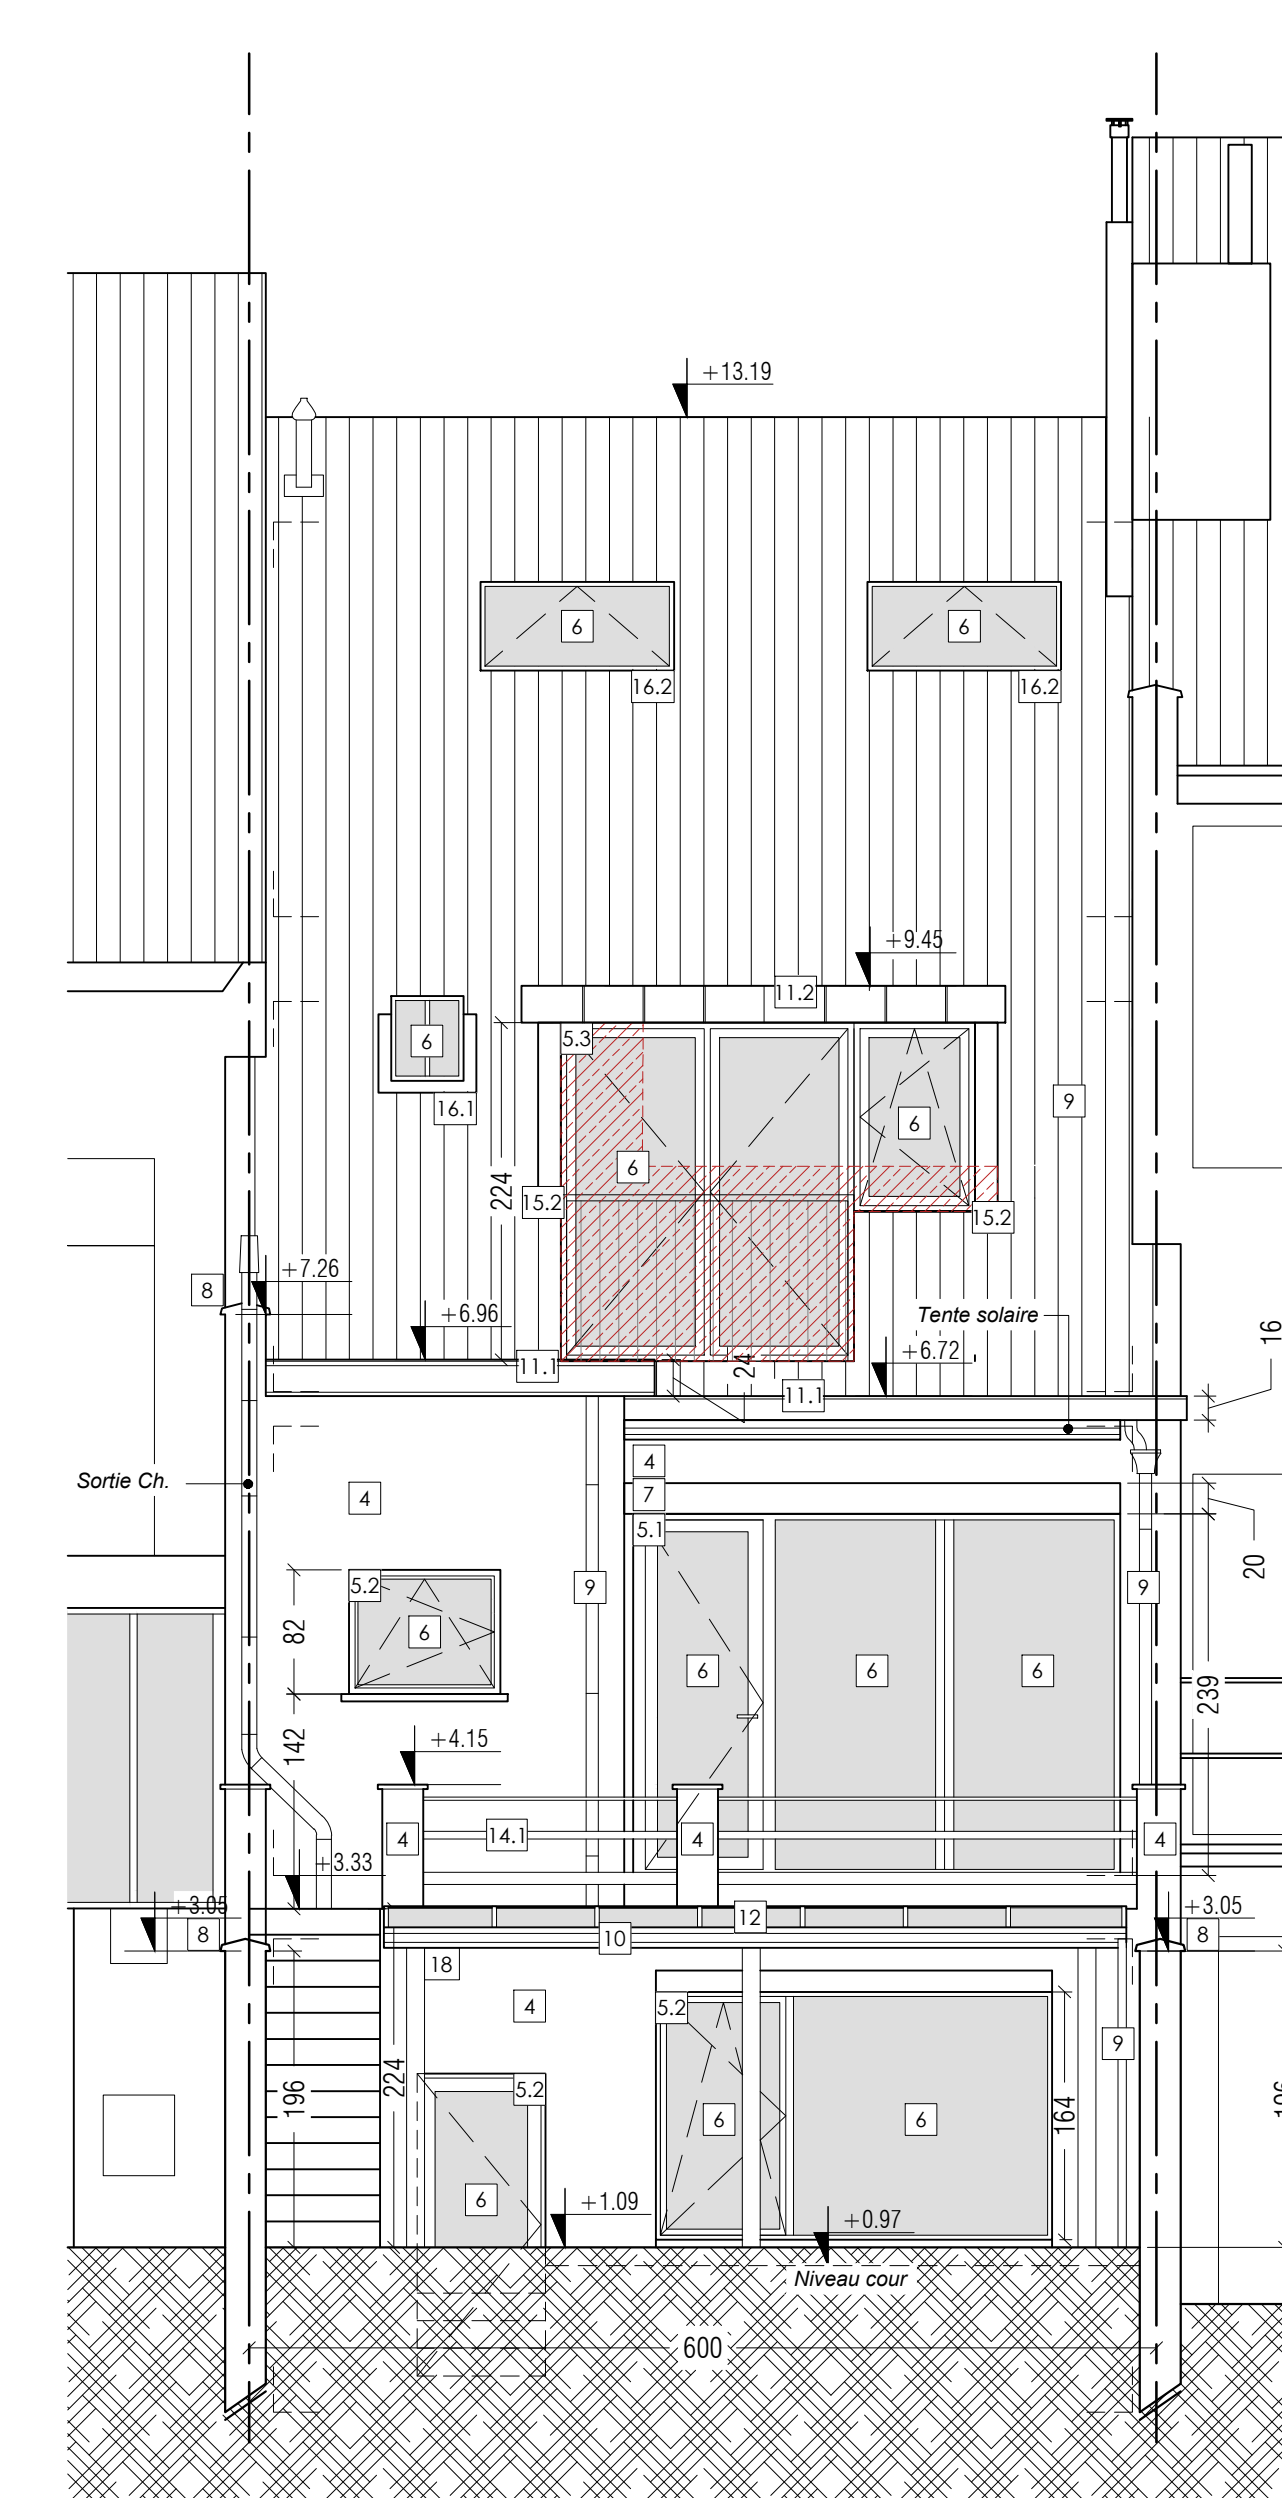

Elévation Arrière

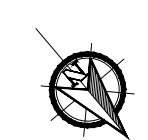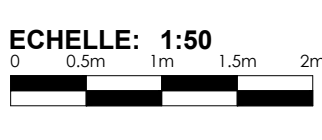[illegible]