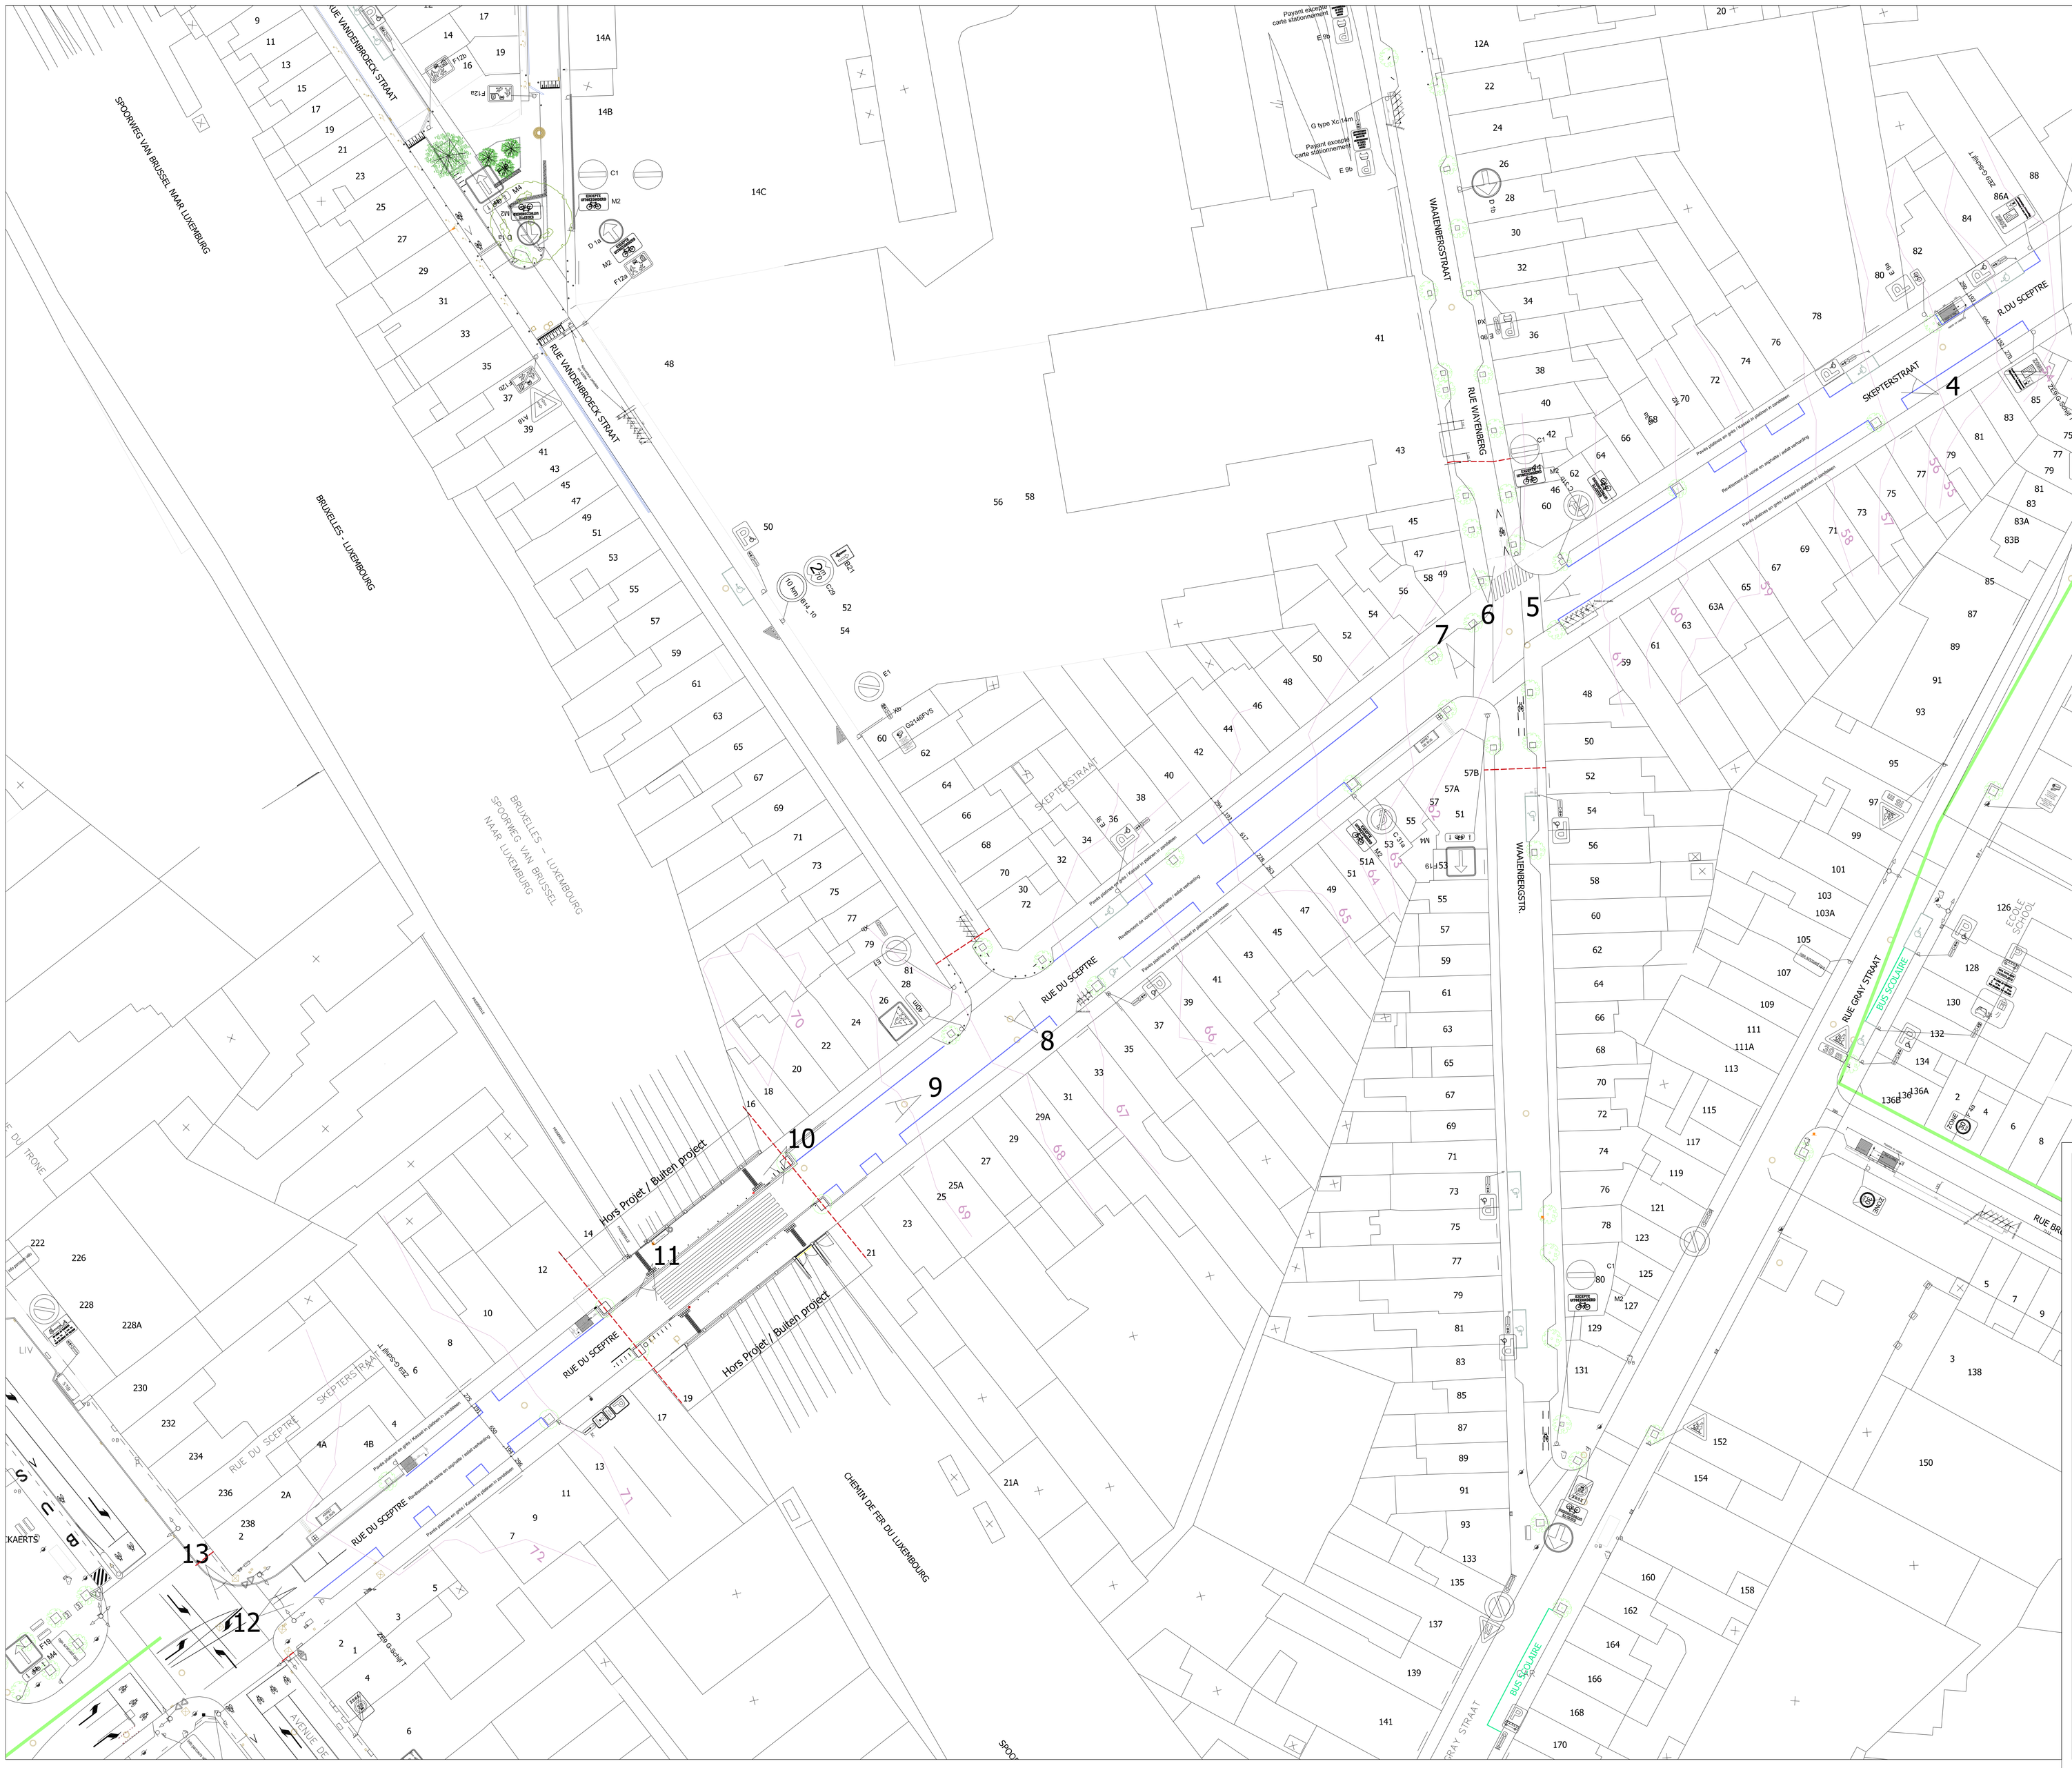


REGION DE BRUXELLES-CAPITALE — BRUSSELS HOOFDSTEDELIJK GEWEST

**COMMUNE D' IXELLES** — **GEMEENTE ELSENE**

Ixelles Elsene

Réaménagement de l'espace public — Inrichting van de openbare ruimte

**Rue du Sceptre** — **Skepterstraat**

# SITUATION EXISTANTE – BESTAANDE SITUATIE

Plan + Coupe + détail – Plan + Snede + details

**MAITRE DE L'OUVRAGE - BOUWHEER**

Vu pour être annexé à la délibération du Conseil Communal du

Gezien om bijgevoegd te worden aan de beraadslaging van de Gemeenteraad van

**Par le Collège :**
**Vanwege het Collège :**

**Le secrétaire communale,**
**De Gemeentesecretaris,**

**Patricia VAN DER LIJN,**

**De Burgemeester,**
**Bij opdracht**
**Schepen van Openbare Echevin des Travaux publics**

**Jacques De Jonghe d'Ardoye**

**Le Bourmestre,**
**Par délégation,**
**Schepen van Openbare Echevin des Travaux publics**

Approuvé :
Goedgekeurd : .....

Direction de l'Espace Public
Directie van de Openbare Ruimte

Samuel DEROOVER

**L'AUTEUR DE PROJET - PROJECTONTWERPER**

Ixelles Elsene

Supervisé par – Onder toezicht van: Chapelle Grégoire
Dessiné par – Getekend door: Chapelle Grégoire et Artunoff Alevan

PHASE – FASE

**PERMIS D'URBANISME**
**BOUWVERGUNNING**

MODIFICATIONS – WIJZIGINGEN

| | | |
|---|---|---|
| A | Dossier incomplet du 09-02-2026 | 18-02-2026 |
| B | | |
| C | | |
| D | | |

| ECHELLE / SCHAAL | DATE / DATUM | FILENAME | INDICE | | PLAN No / Nr |
|---|---|---|---|---|---|
| | 27-11-2025 | | A | B | |
| | | | C | D | |