



PLAN CAVES

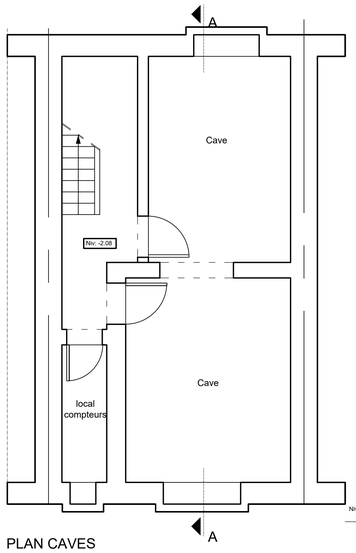


COUPE A-A'

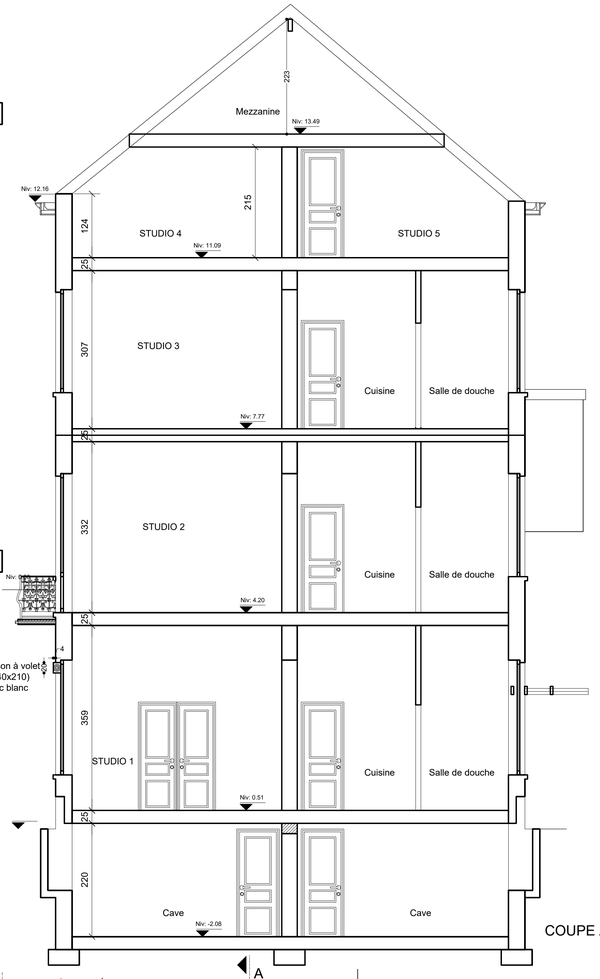



FACADE ARRIERE

FACADE AVANT

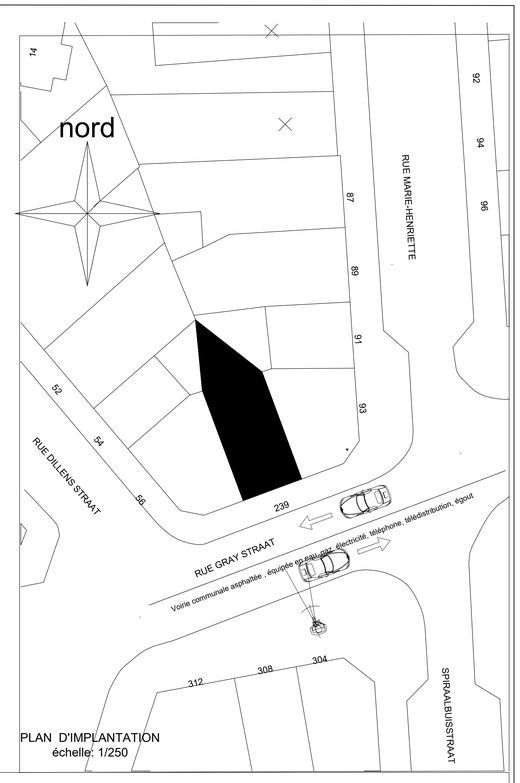


PLAN D'IMPLANTATION
échelle: 1/250

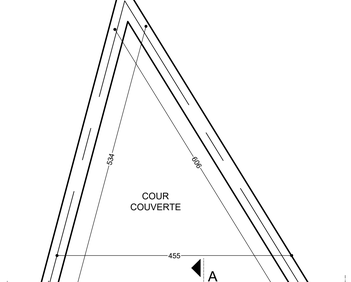


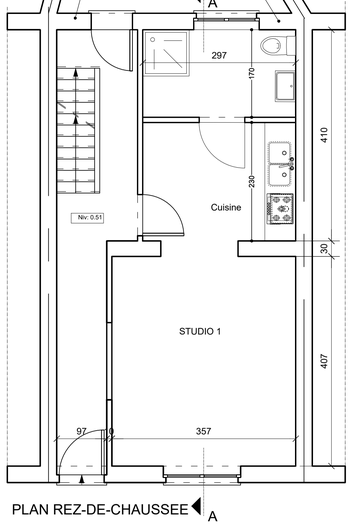


PLAN REZ-DE-CHAUSSEE

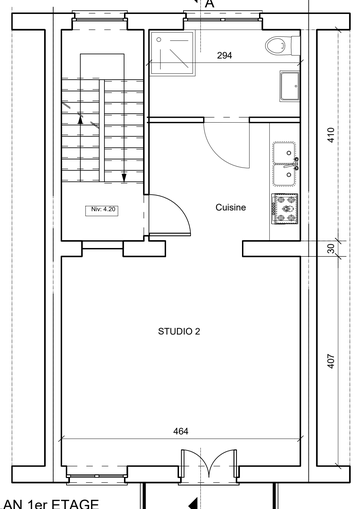

PLAN 1er ETAGE

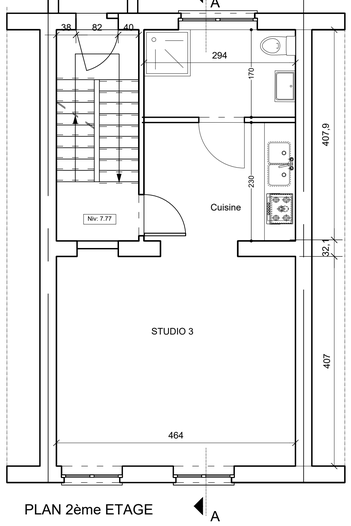

PLAN 2ème ETAGE

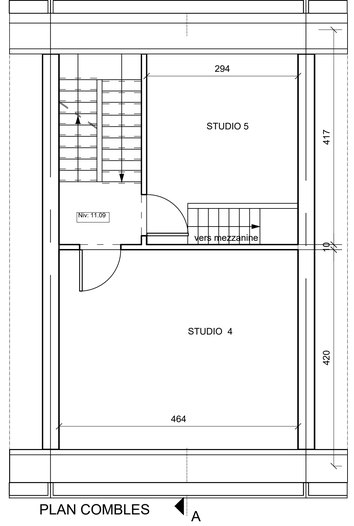

PLAN COMBLES

COMMUNE D'IXELLES

RENDEUR:	SITUATION: RUE GRAY, 239 1050 IXELLES CADASTRE: SECTION A 3ÈME DIVISION N°108 C 3	MODIFICATIONS	DATE
		AVIS DU SERVICE D'URBANISME A.DU 27 07 2024.	29 11 2024.
		AVIS DU SERVICE D'URBANISME B.DU 06.01.2025	10 06 2025
		C.	.
ARCHITECTE :		D.	.
		E.	.
		F.	.
		G.	.

REGULARISATION D'UN DUPLEX (2ÈME ÉTAGE ET COMBLES):
REOUVERTURE DE LA COUR
REMPLACEMENT DES CHASSIS EN FACADE A RUE

POUR ACCORD:

LE RENDEUR: L'ARCHITECTE: L'ENTREPRENEUR:

AUTORISATION

PLAN 01: SITUATION EXISTANTE
PLANS - COUPE - ELEVATIONS

DATE : 25.06.2024 | ECHELLE : 1/2500 - 1/200 - 1/50 | DOS: RUE GRAY, 239 PU 06 2024

CES PLANS SONT DRESSES UNIQUEMENT POUR L'OBTENTION DU PERMIS D'URBANISME.
ILS SONT A VERIFIER PAR L'ENTREPRENEUR ET RESTENT LA PROPRIETE DE L'ARCHITECTE.
TOUTES LES COTATIONS SONT DONNEES A TITRE INDICATIF.
POUR LES STRUCTURES BETON, BOIS, METAL.... ET TECH. SPECIALES VOIR PLAN BUREAUX D'ETUDES.

MAÇONNERIE NOUVELLE | MAÇONNERIE EXIST. À RÉGULARISER | MAÇONNERIE EXISTANTE | A DÉMOLIR | BÉTON