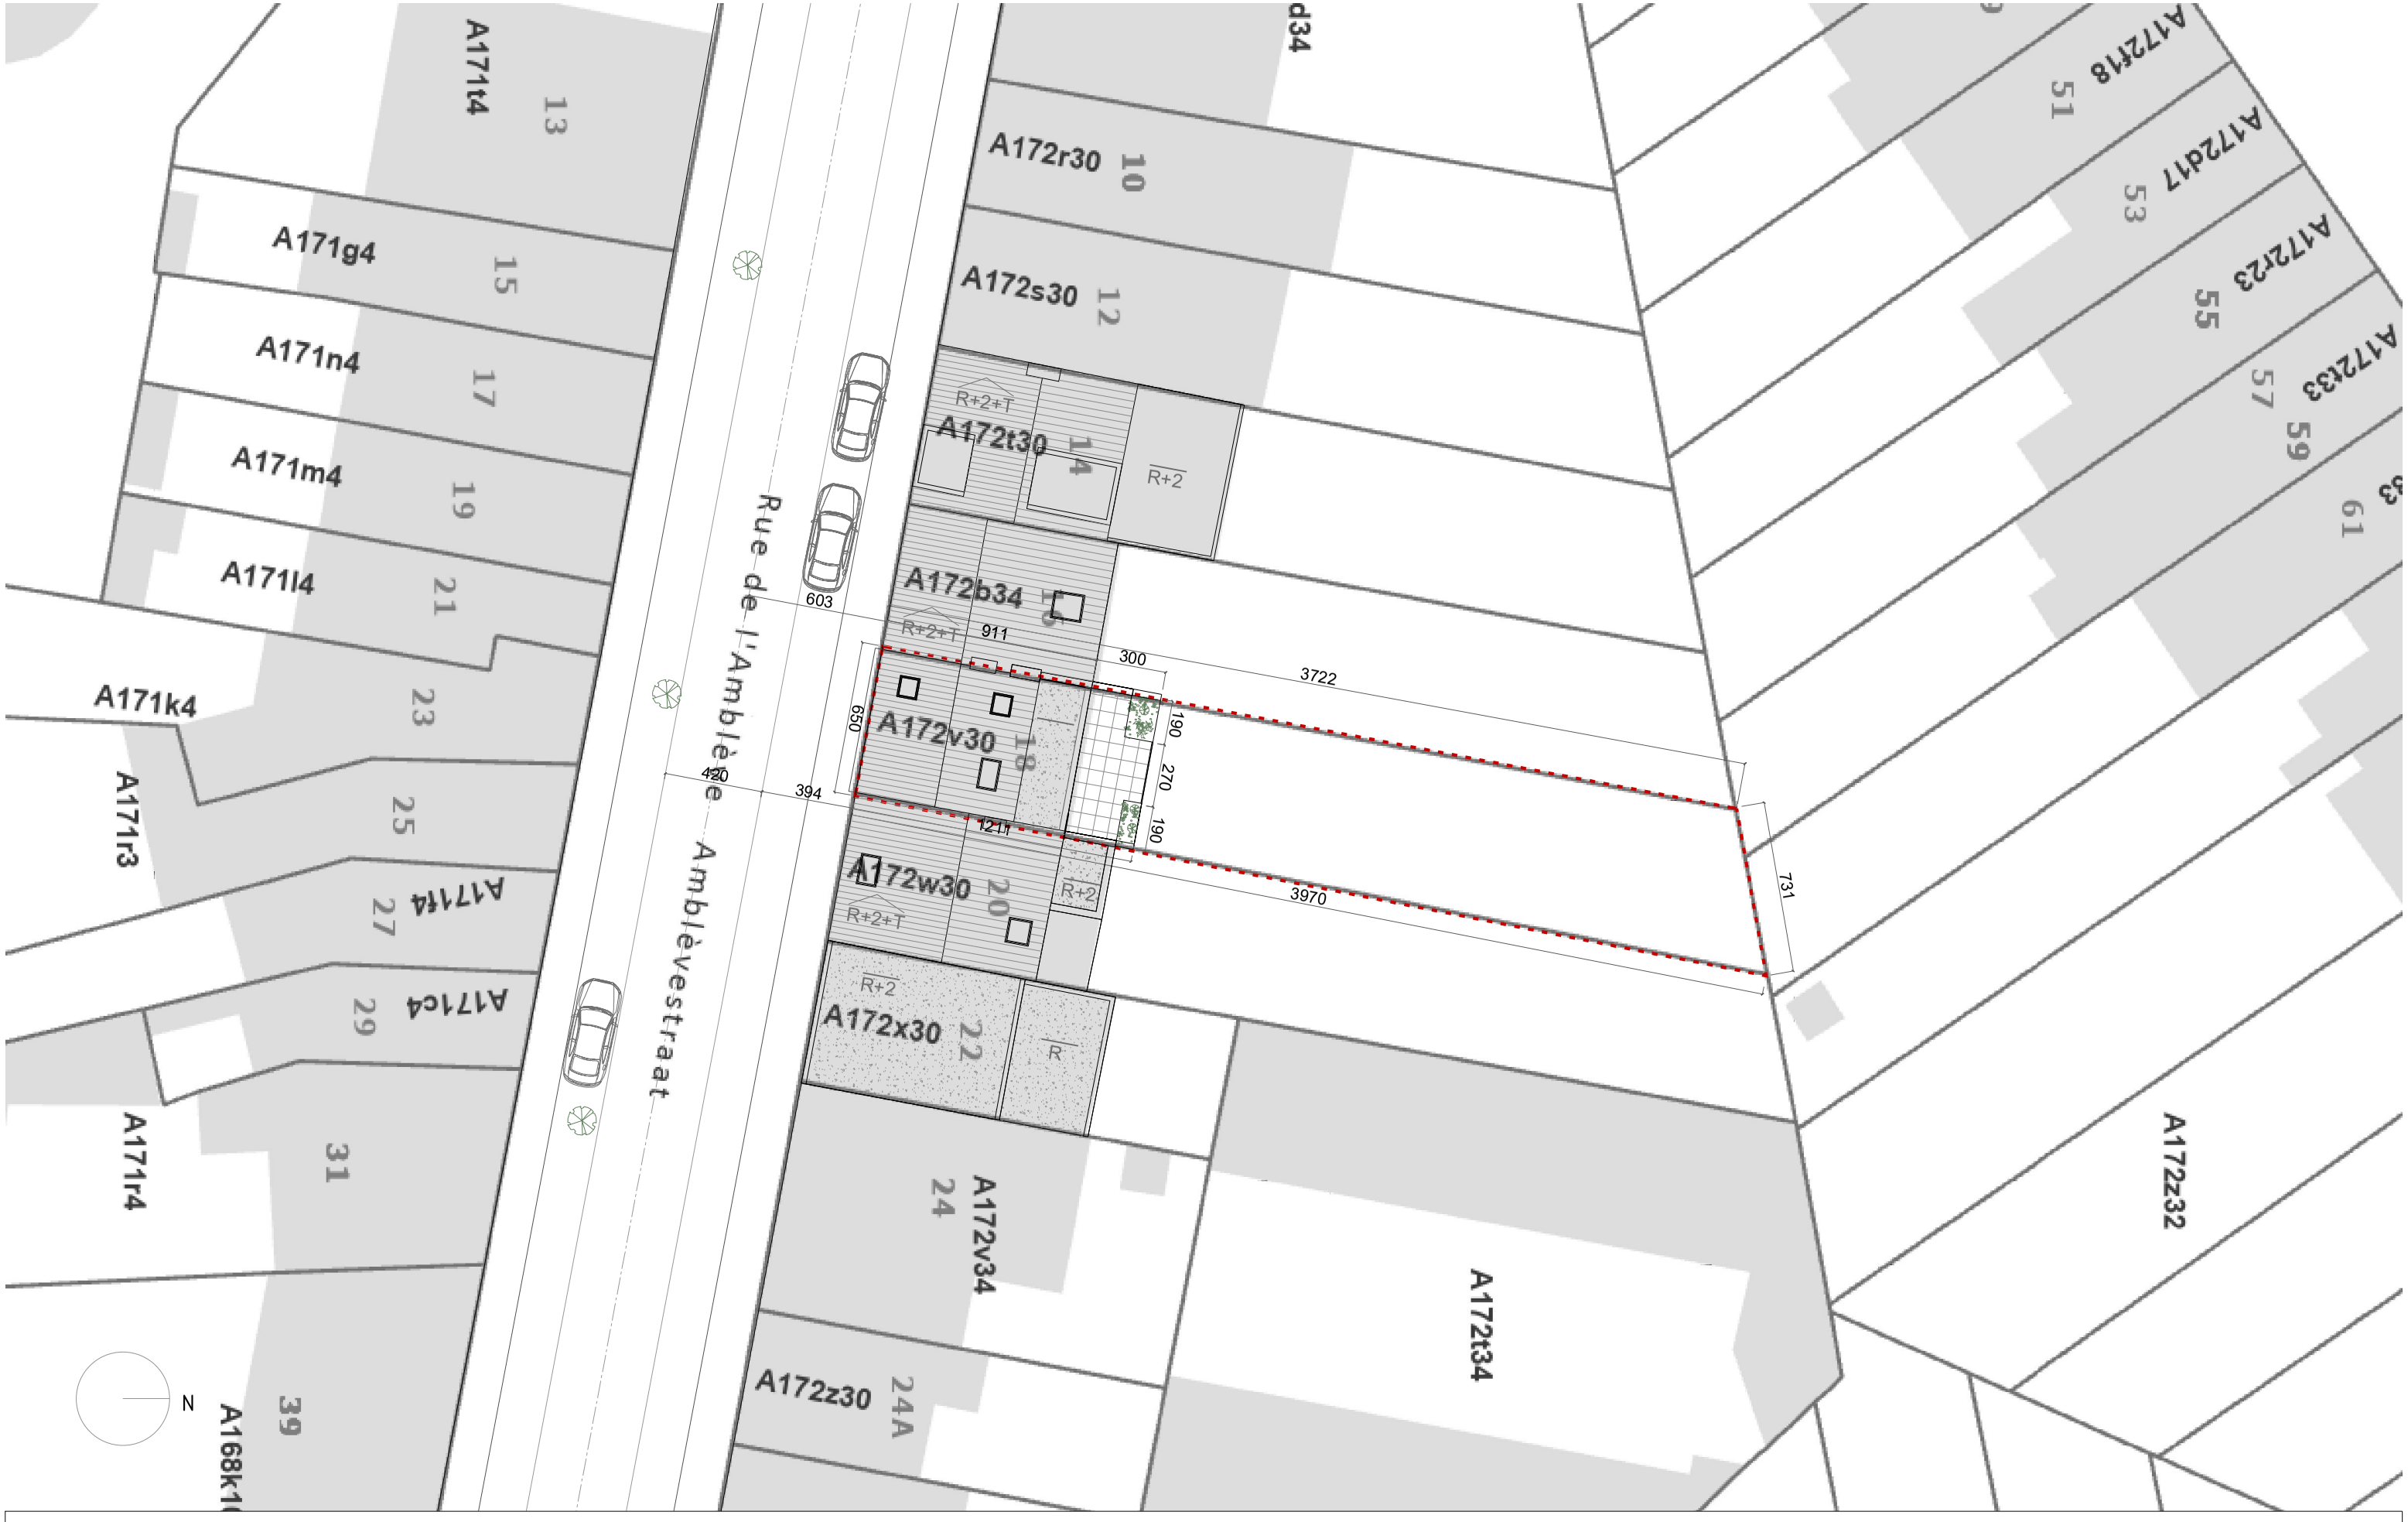

MAITRE DE L'OUVRAGE	ADRESSE CHANTIER	PLANS	ECHELLE		REMARQUES
	Rue de l'Amblève 18 1160 Auderghem	SITUATION PROJETEE Plan d'implantation	1/250	PU	TOUTES LES DIMENSIONS SONT DONNÉES À TITRE INDICATIF. L'ENTREPRENEUR PRENDRA LES DIMENSIONS SUR PLACE POUR UNE BONNE MISE EN OEUVRE. EN CAS DE DISCORDANCE, IL TIENT À L'ENTREPRENEUR DE PRÉVENIR L'ARCHITECTE.
			DATE	INDICE	
			09/12/2025	B	