


GRONDPLAN
BOVENAANZICHT
SCHAAL 1:50
MATEN IN CM

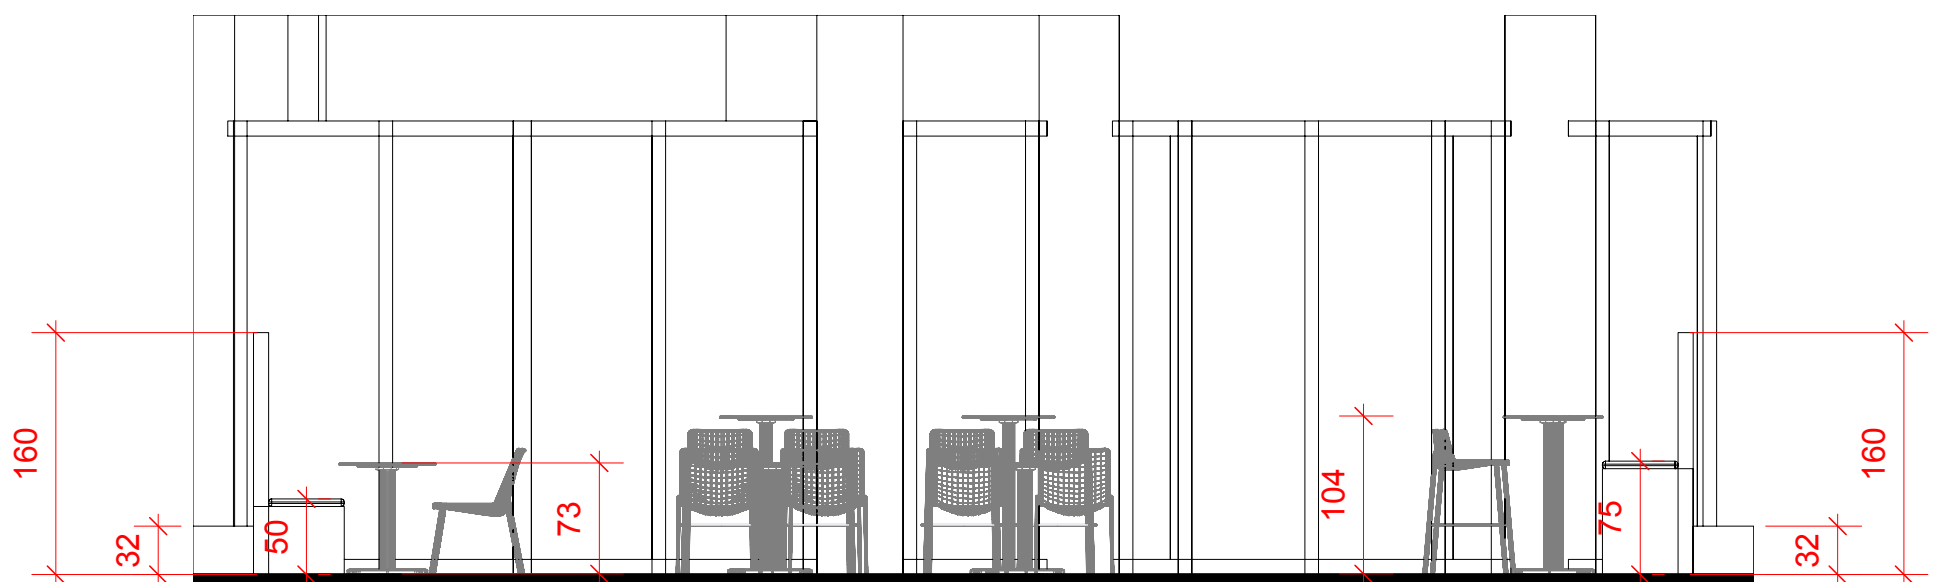

SNEDE
VOORAANZICHT
SCHAAL 1:50
MATEN IN CM

darts. bv

OUTDOOR TERRACE
PLACE JOURDAN 58, 1000 BRUXELLES