



SITUATION EXISTANTE DE FAIT
Echelle : 1/200
PLAN D'IMPLANTATION

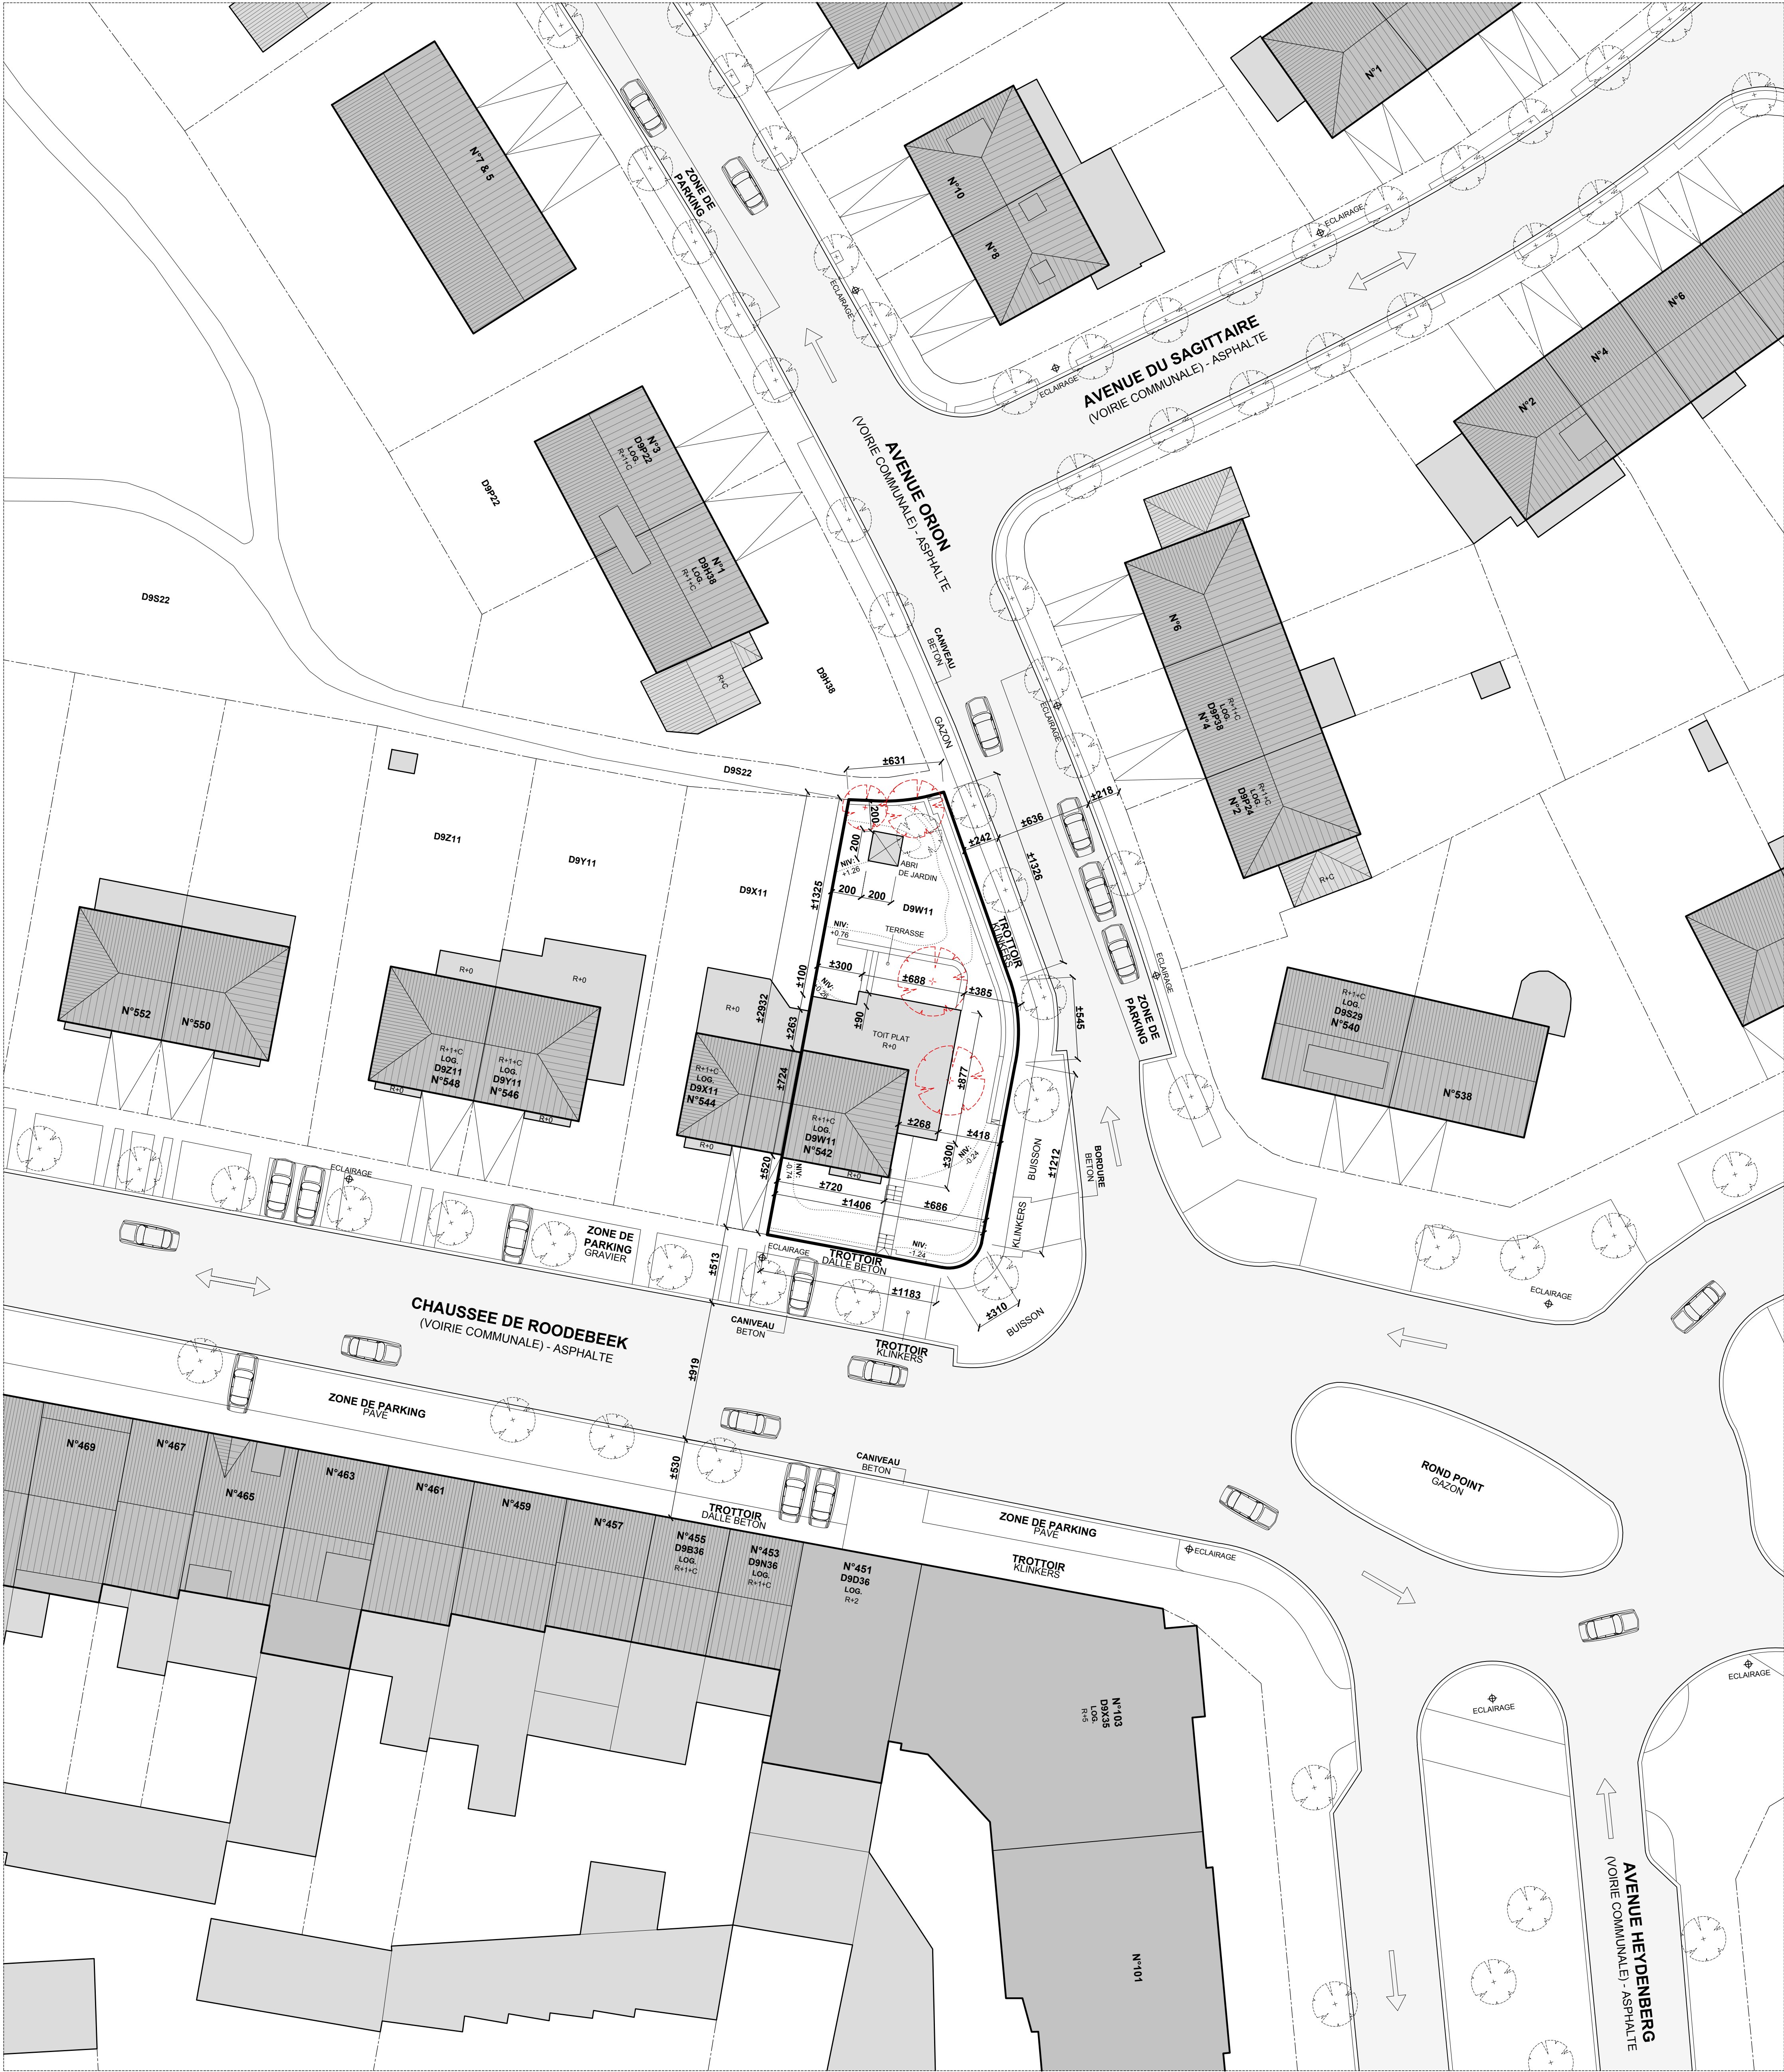

SITUATION PROJETEE
Echelle : 1/200
PLAN D'IMPLANTATION



Echelle : 1/10000
PLAN DE SITUATION

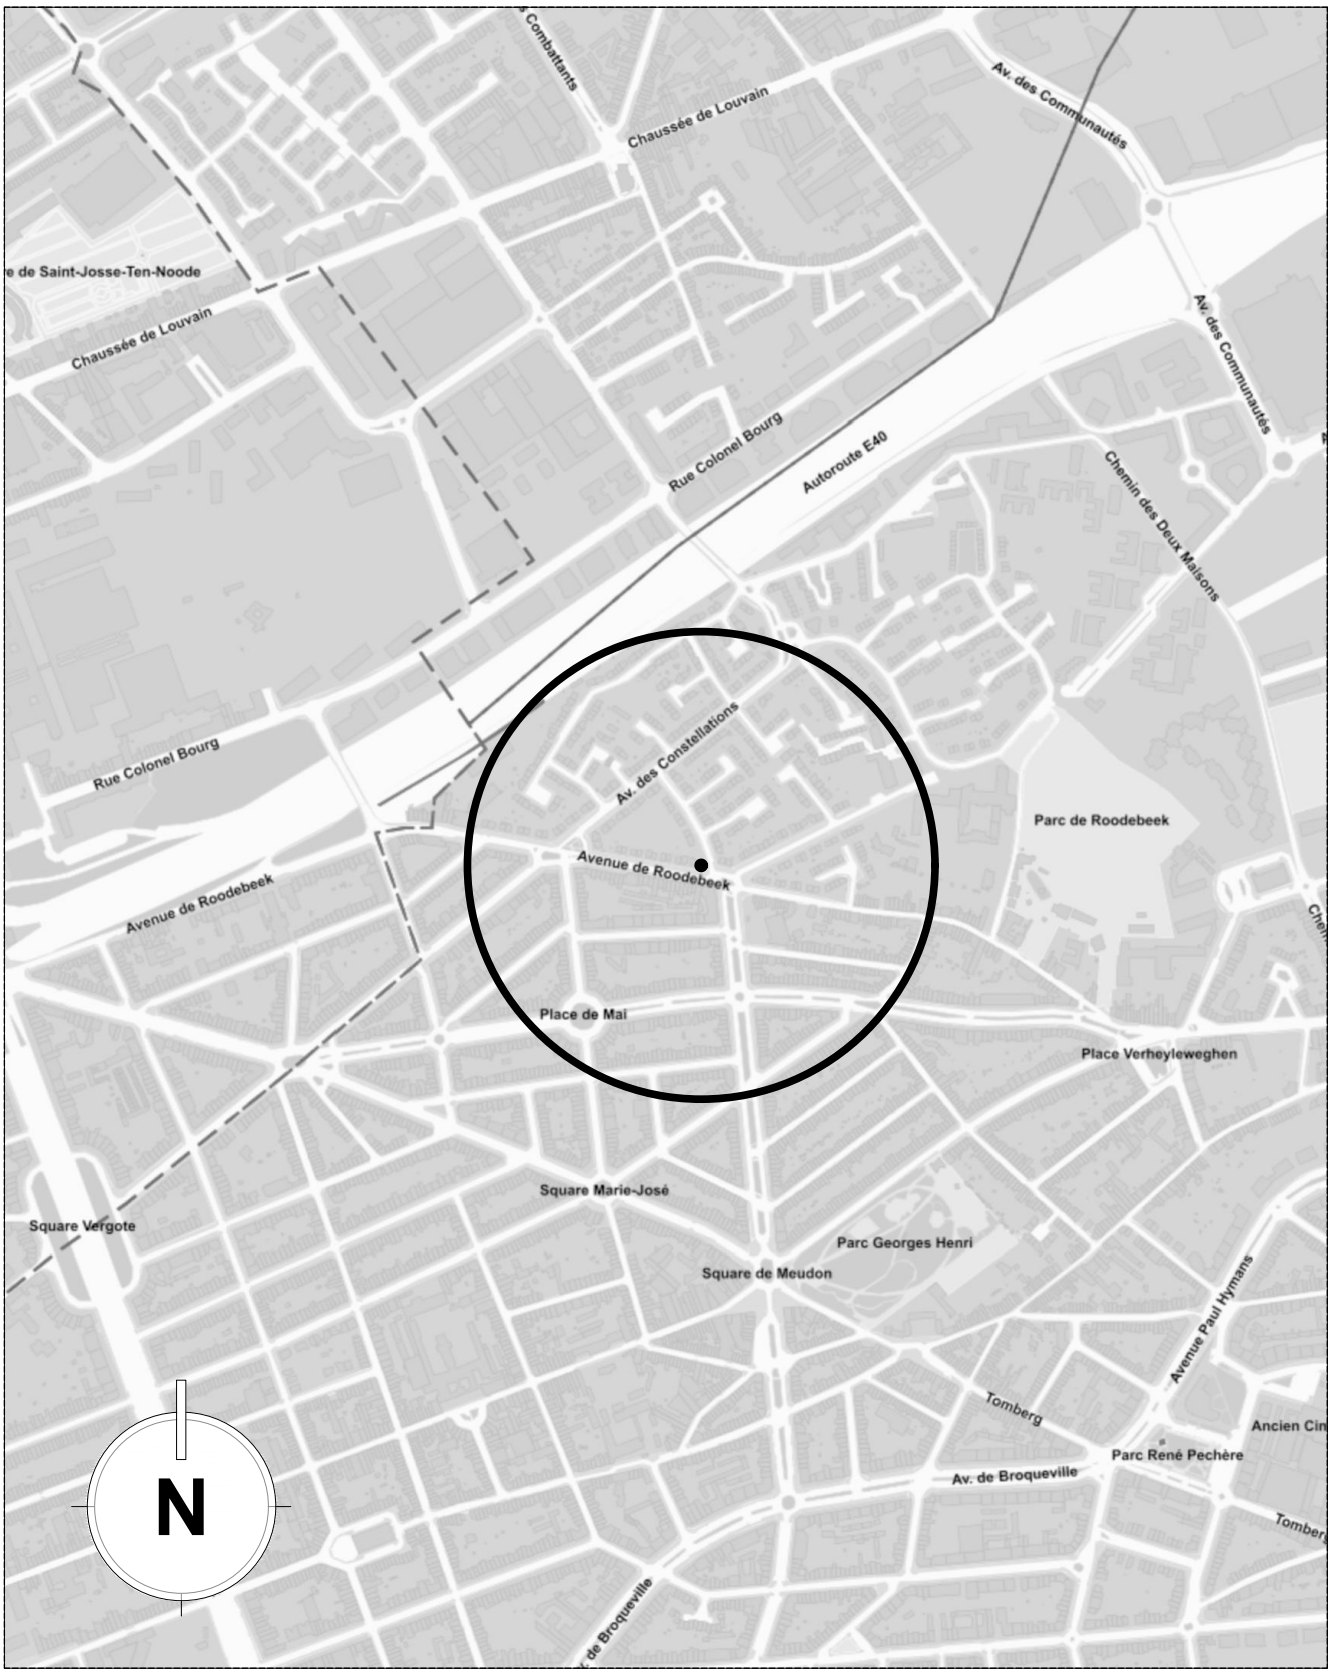

LEGENDE DESSIN :

- MAÇONNERIE EXISTANTE
- NOUVELLE MAÇONNERIE
- SURFACE BATIE MITOYENNE
- COUPE DANS LE TERRAIN
- DEMOLITION
- NOUVELLE PAROI : OSSATURE BOIS
- NOUVELLE CLOISON LEGERE
- COTRE CLOISON + ISOLANT RIGIDE
- AXE DE MITOYENNETTE
- RESEAU D'EGOUTTAGE

PERMIS D'URBANISME

ROODEBEEK 542

- TRAVAUX DE RENOVATION D'UNE MAISON UNIFAMILIALE EXISTANTE COMPRENANT :
- L'EXTENSION DU REZ-DE-CHAUSSEE EN FACADE ARRIERE ET LATERALE.
 - LE REMPLACEMENT DE L'ENSEMBLE DES CHASSIS.
 - L'ISOLATION COMPLETE DES FACADES.

MICHAEL LEJEUNE ARCHITECTE
EN COLLABORATION AVEC FREDERIC TIMMERMANS ARCHITECTE

Adresse du bien concerné

CHAUSSÉE DE ROODEBEEK - 542
1200 Woluwe-Saint-Lambert (Région Bruxelles-Capitale)

Cadastre
3ème Division - Section D - Parcelle n° 9w11

Maitre d'ouvrage

Signature

Architecte

Signature

DATE
15 JUILLET 2025

FORMAT
A0

INDEXE	MODIFICATION	DATE
A	-	-
B	-	-
C	-	-
D	-	-
E	-	-
F	-	-

SITUATION EXISTANTE DE FAIT & PROJETEE
SITUATION S IMPLANTATION

P.U 1/6