




# PLAN R-1 : CAVES

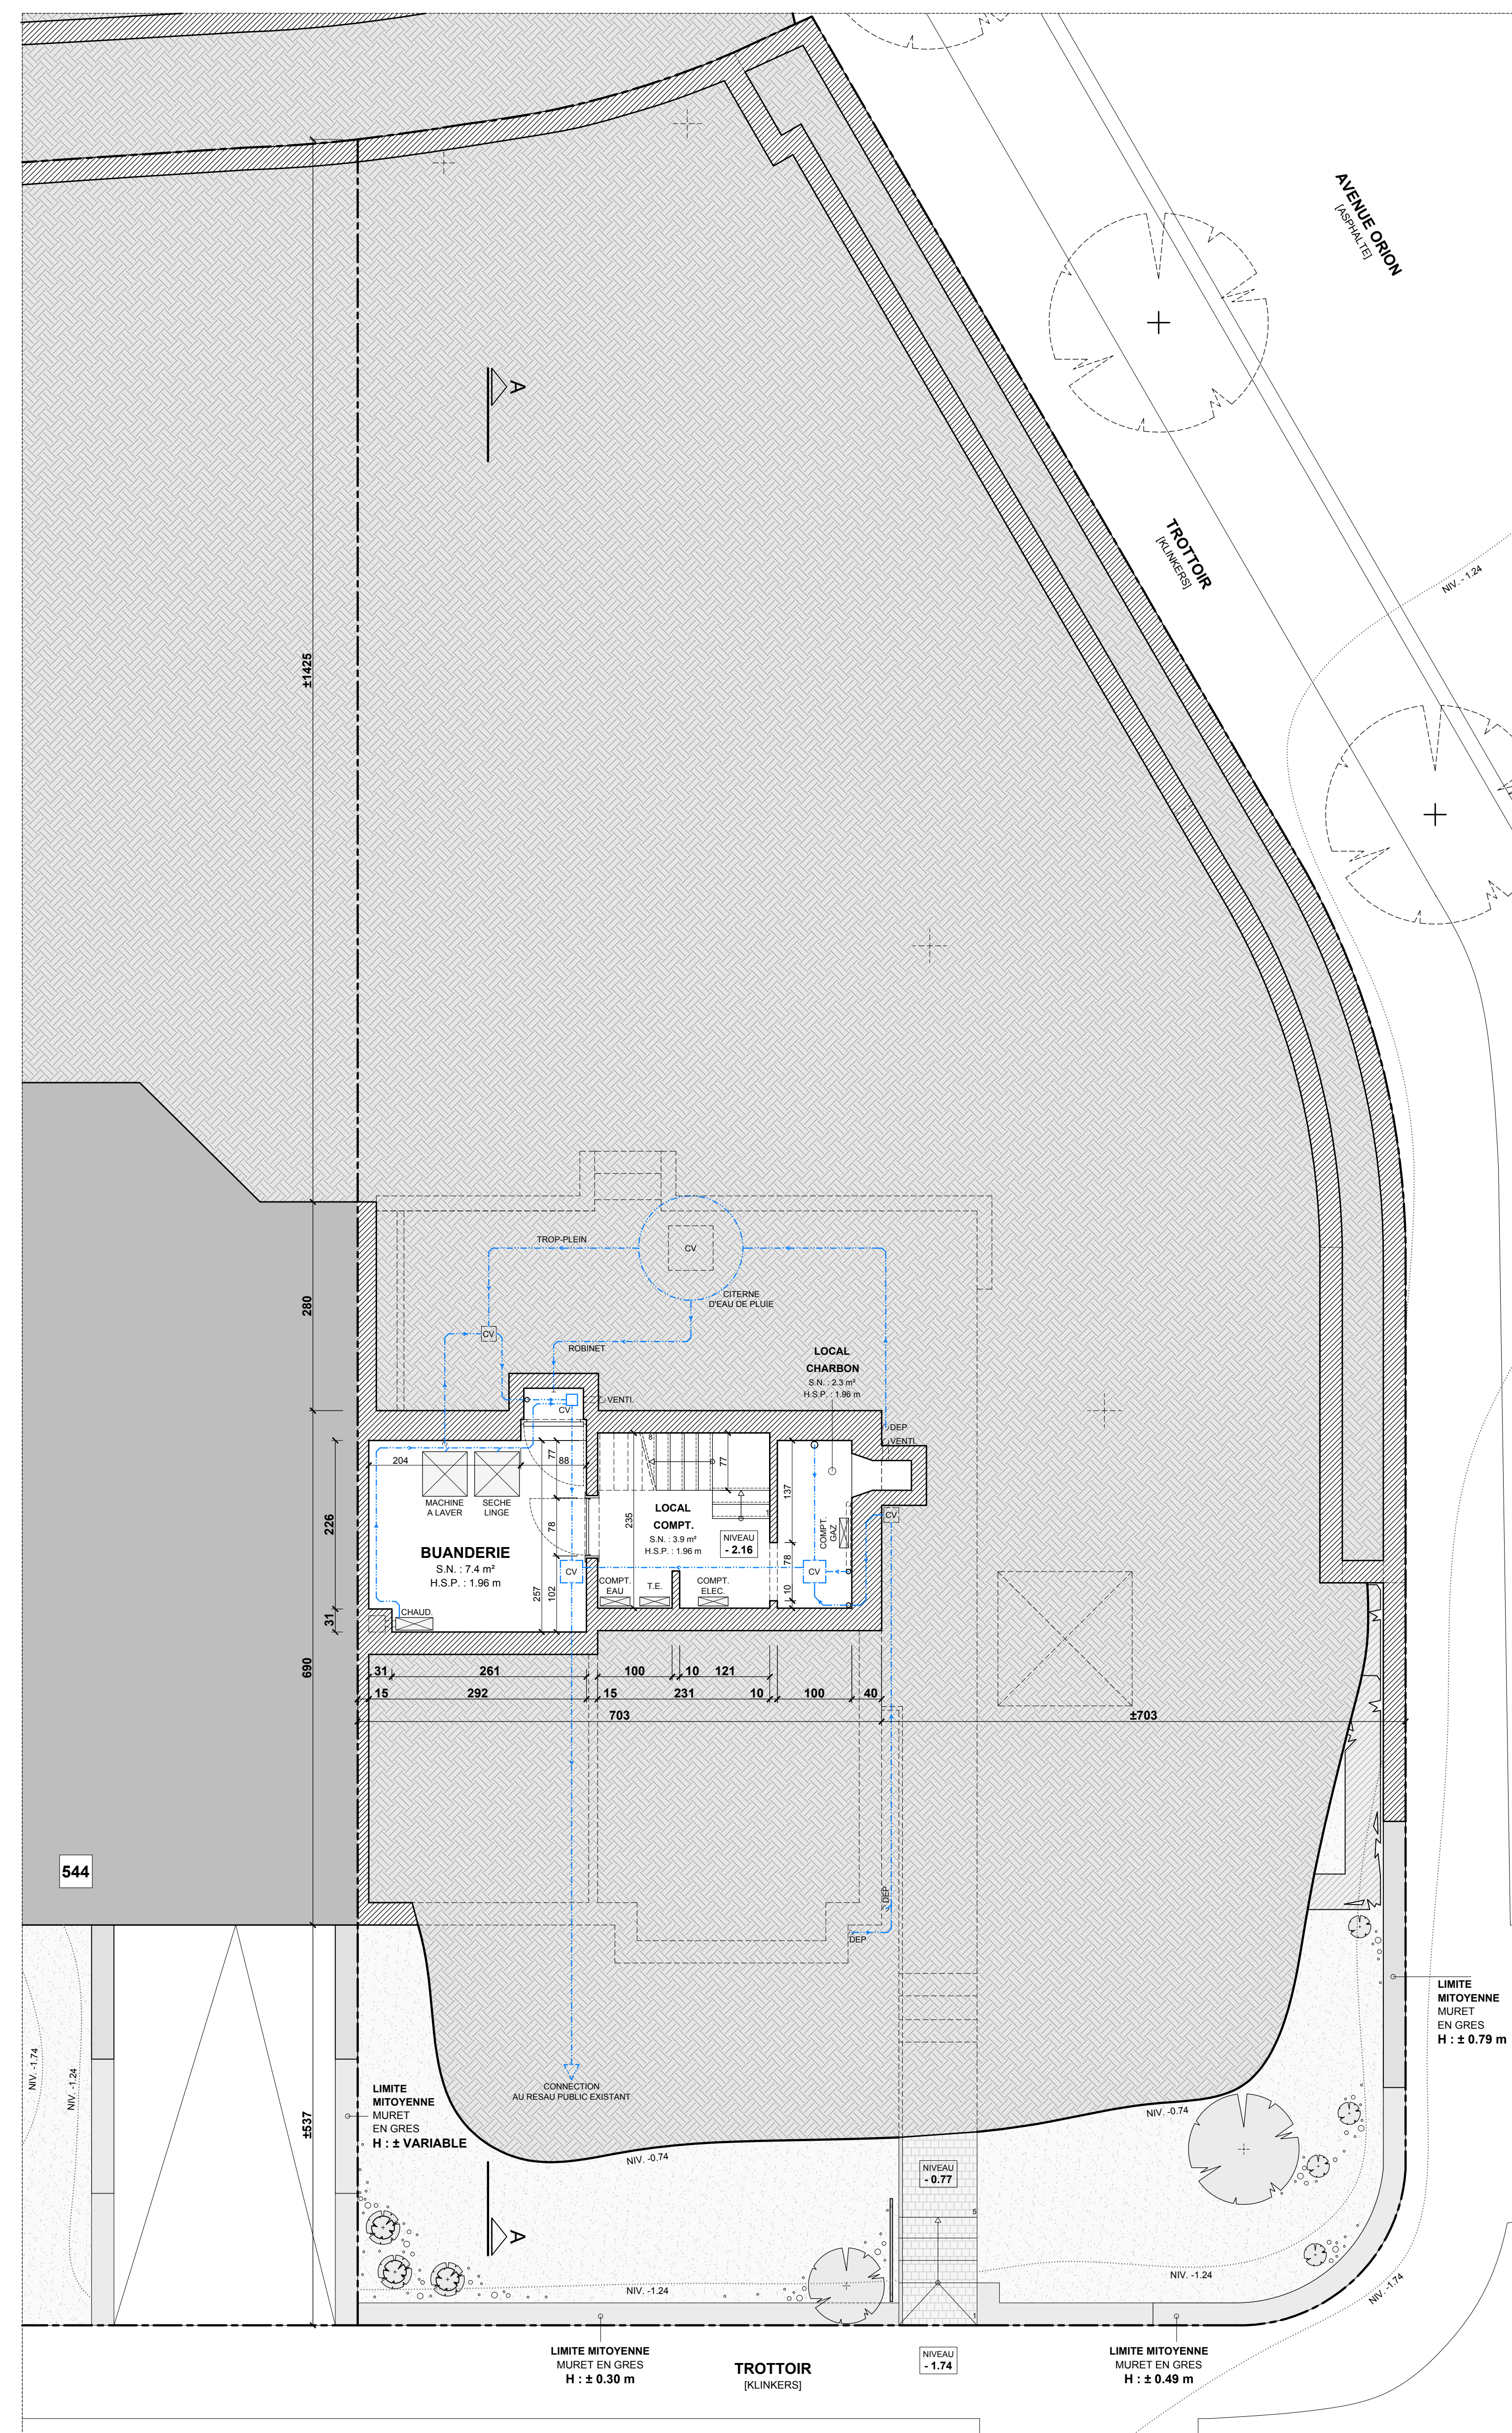


## PLAN R+0 : REZ-DE-CHAUSSEE

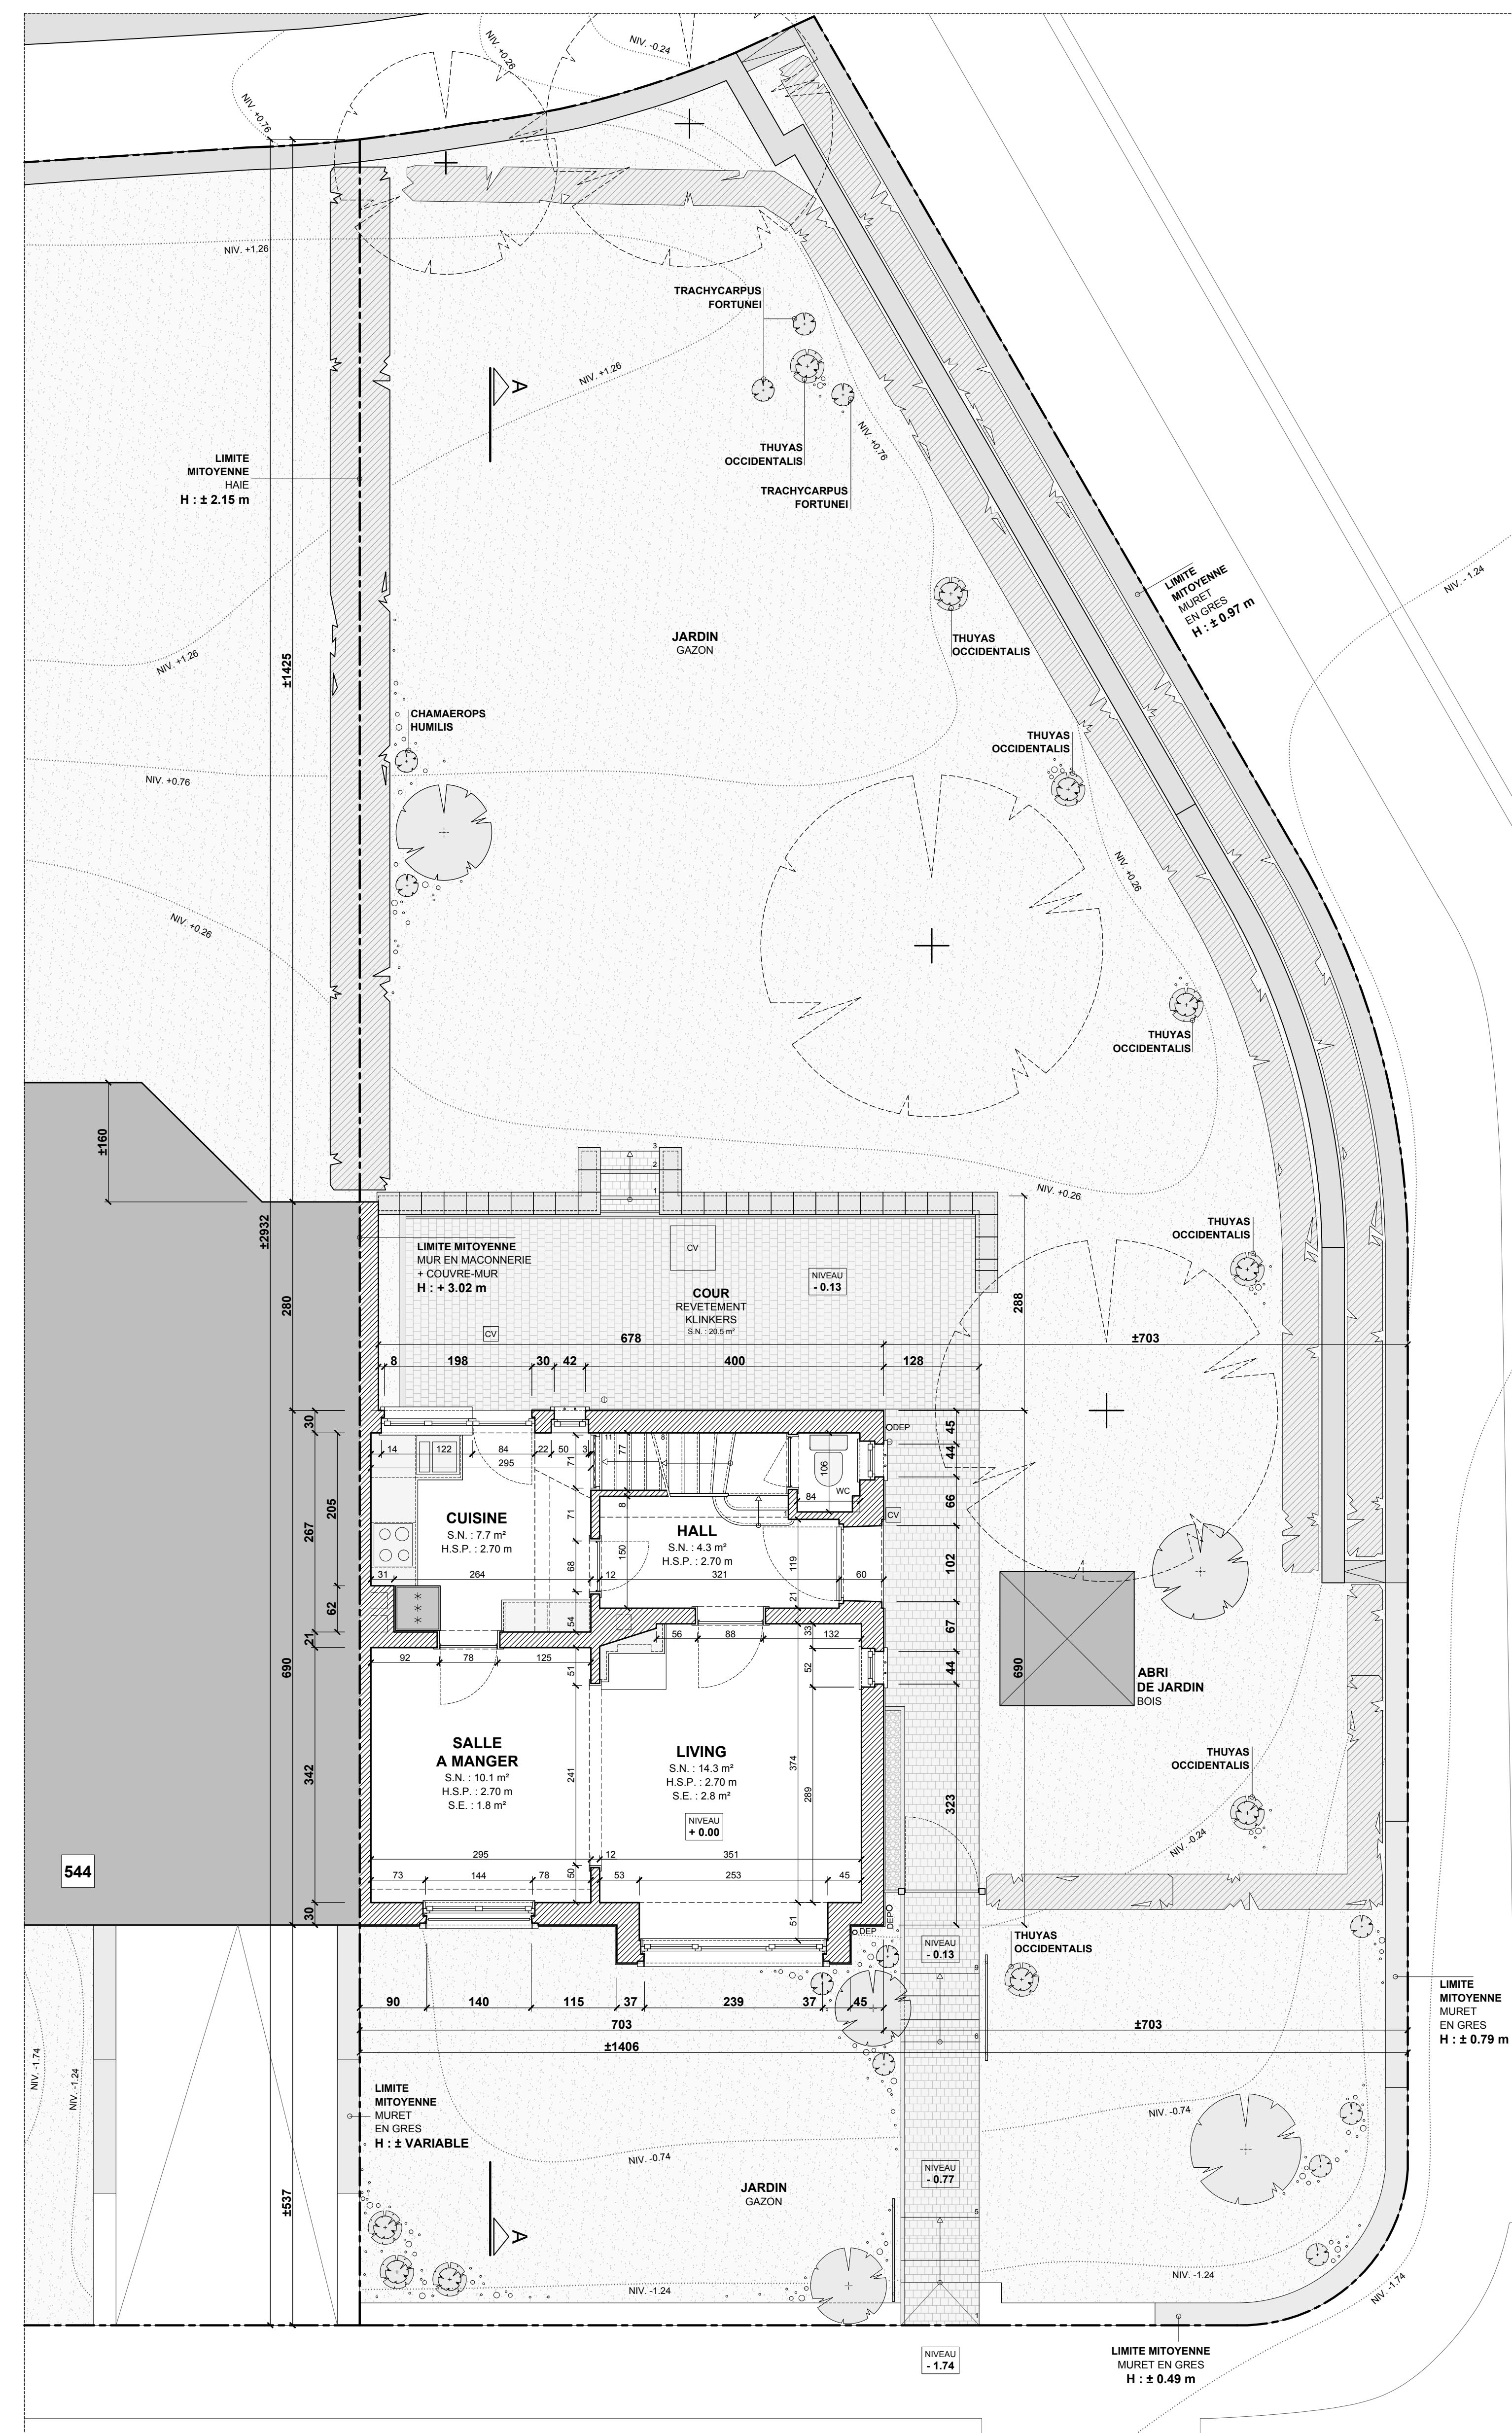


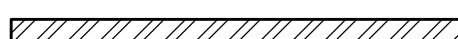
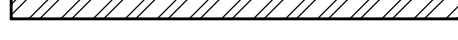


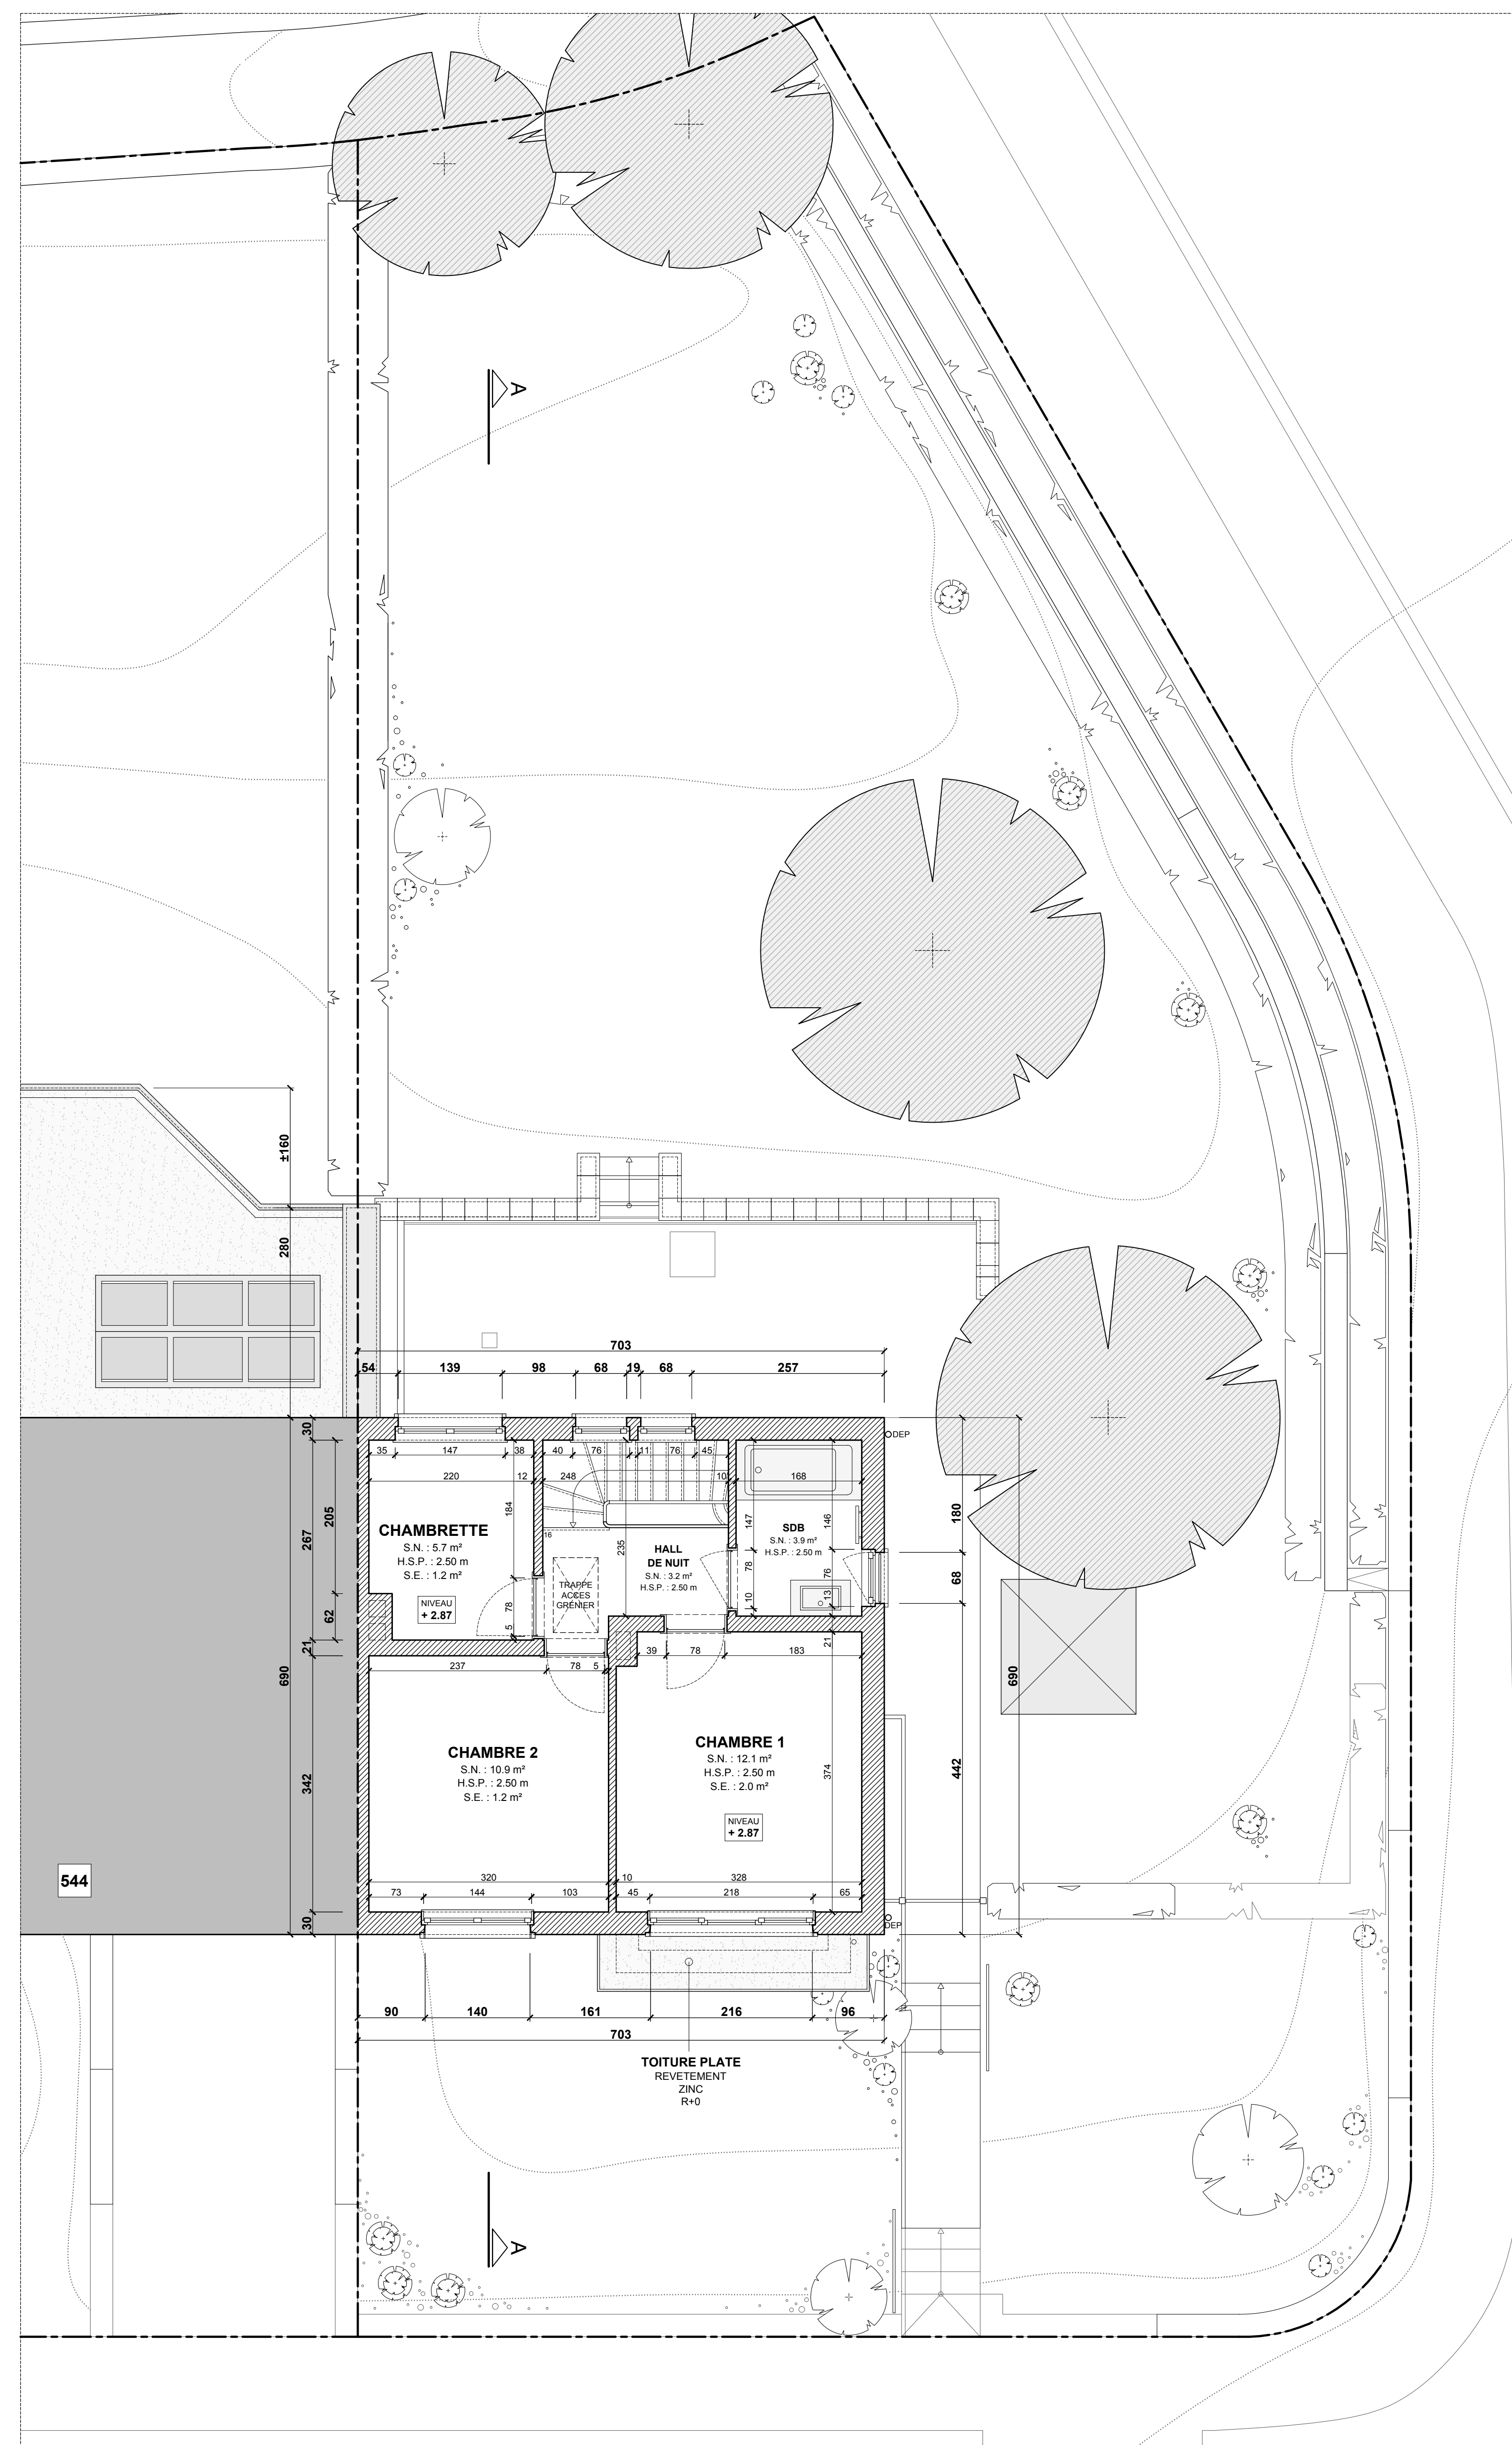

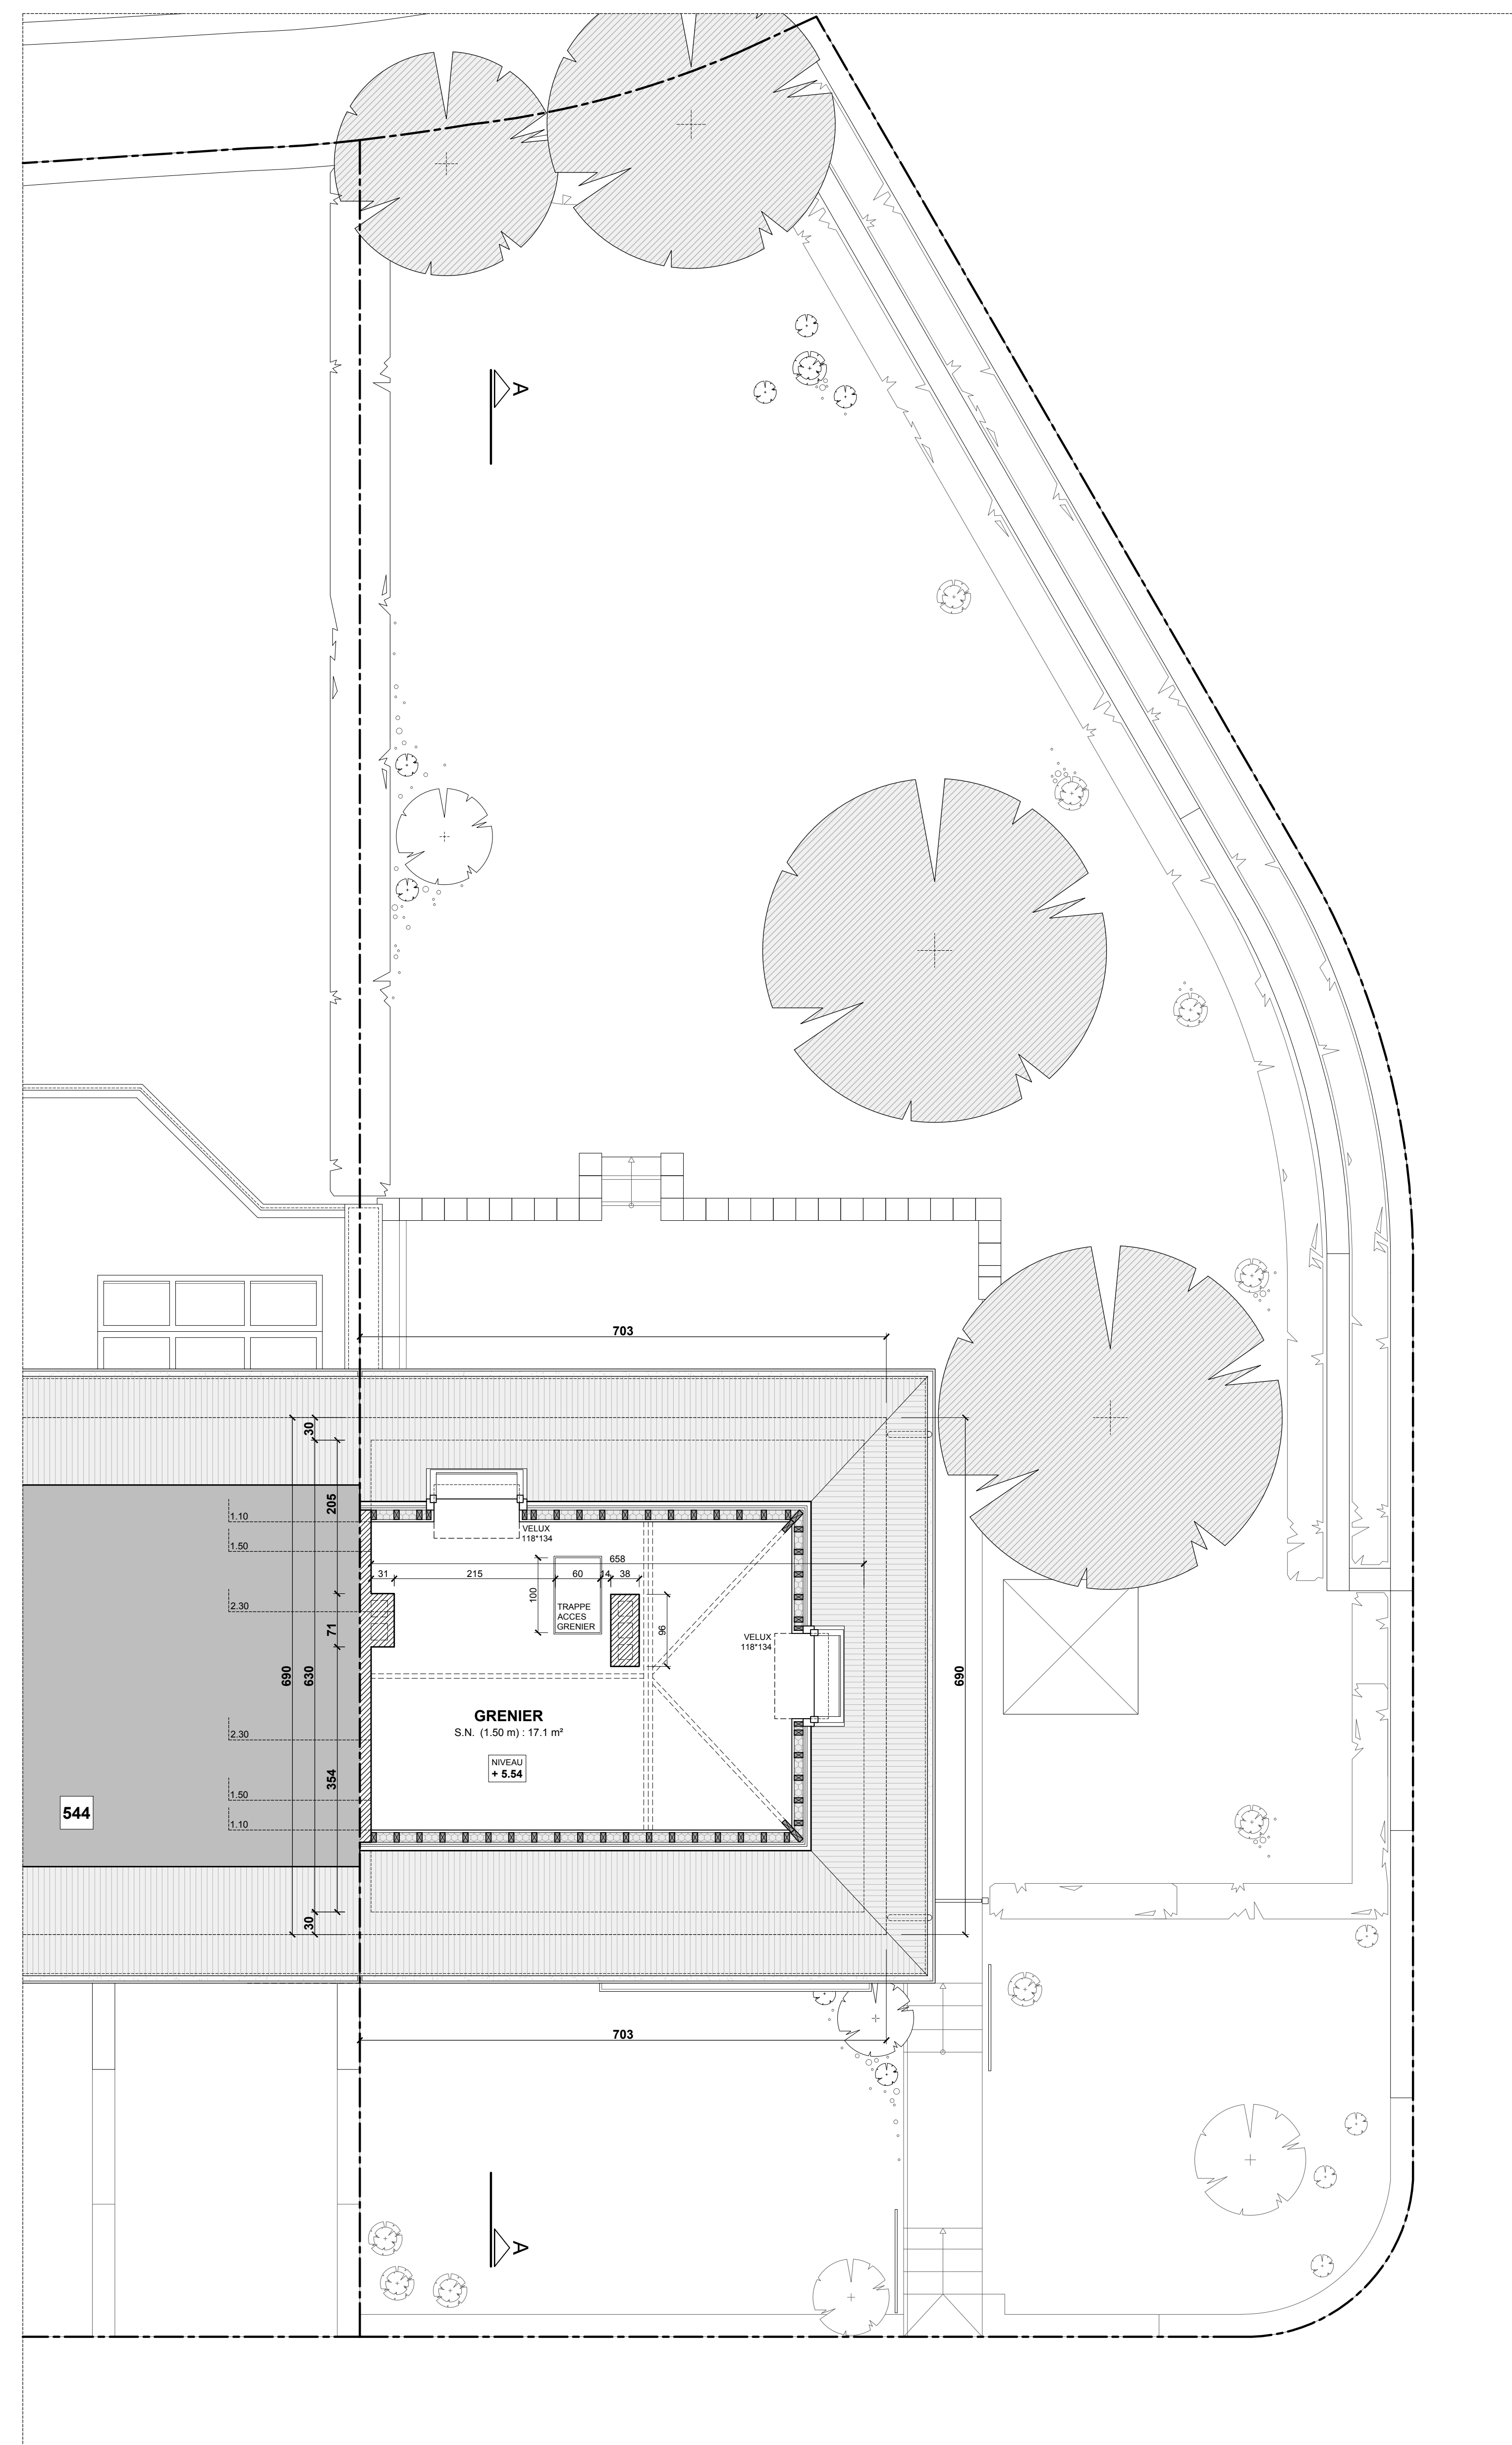


## PLAN R+1 : PREMIER ETAGE



## PLAN COMBLES : GRENIER



### LEGENDE DESSIN :

	MAÇONNERIE EXISTANTE
	NOUVELLE MAÇONNERIE
	SURFACE BATIE MITOYENNE
	COUPE DANS LE TERRAIN
	DEMOLITION
	NOUVELLE PAROI : OSSATURE BOIS
	NOUVELLE CLOISON LEGERE
	CONTRE CLOISON + ISOLANT RIGIDE
	AXE DE MITOYENNETE
	RESEAU D'EGOUTTAGE

PERMIS D'URBANISME

ROODEBEEK 542

TRAVAUX DE RENOVATION D'UNE MAISON UNIFAMILIALE EXISTANTE COMPRENANT :

- L'EXTENSION DU REZ-DE-CHAUSSEE EN FACADE ARRIERE ET LATERALE.
- LE REMPLACEMENT DE L'ENSEMBLE DES CHASSIS.
- L'ISOLATION COMPLETE DES FACADES.

MICHAEL LEJEUNE ARCHITECTE  
EN COLLABORATION AVEC FREDERIC TIMMERMANS ARCHITECTE

Adresse du bien concerné

**CHAUSSÉE DE ROODEBEEK - 542**  
1200 Woluwe-Saint-Lambert (Région Bruxelles-Capitale)

Cadastre  
3ème Division - Section D - Parcelle n° 9w11

Maitre d'ouvrage

**Signature**

Architect

**Signature**

DATE  
15 JUILLET 2021

FORMAT  
AN

INDEX	MODIFICATION	DATE
A	-	-
B	-	-
C	-	-
D	-	-
E	-	-

**SITUATION EXISTANTE DE FAIT**  
PLAN CAVE / REZ / R+1 / COMBLES

P.U 2/6