



SITUATION EXISTANTE
Echelle : 1/50

DETAIL FACADE AVANT

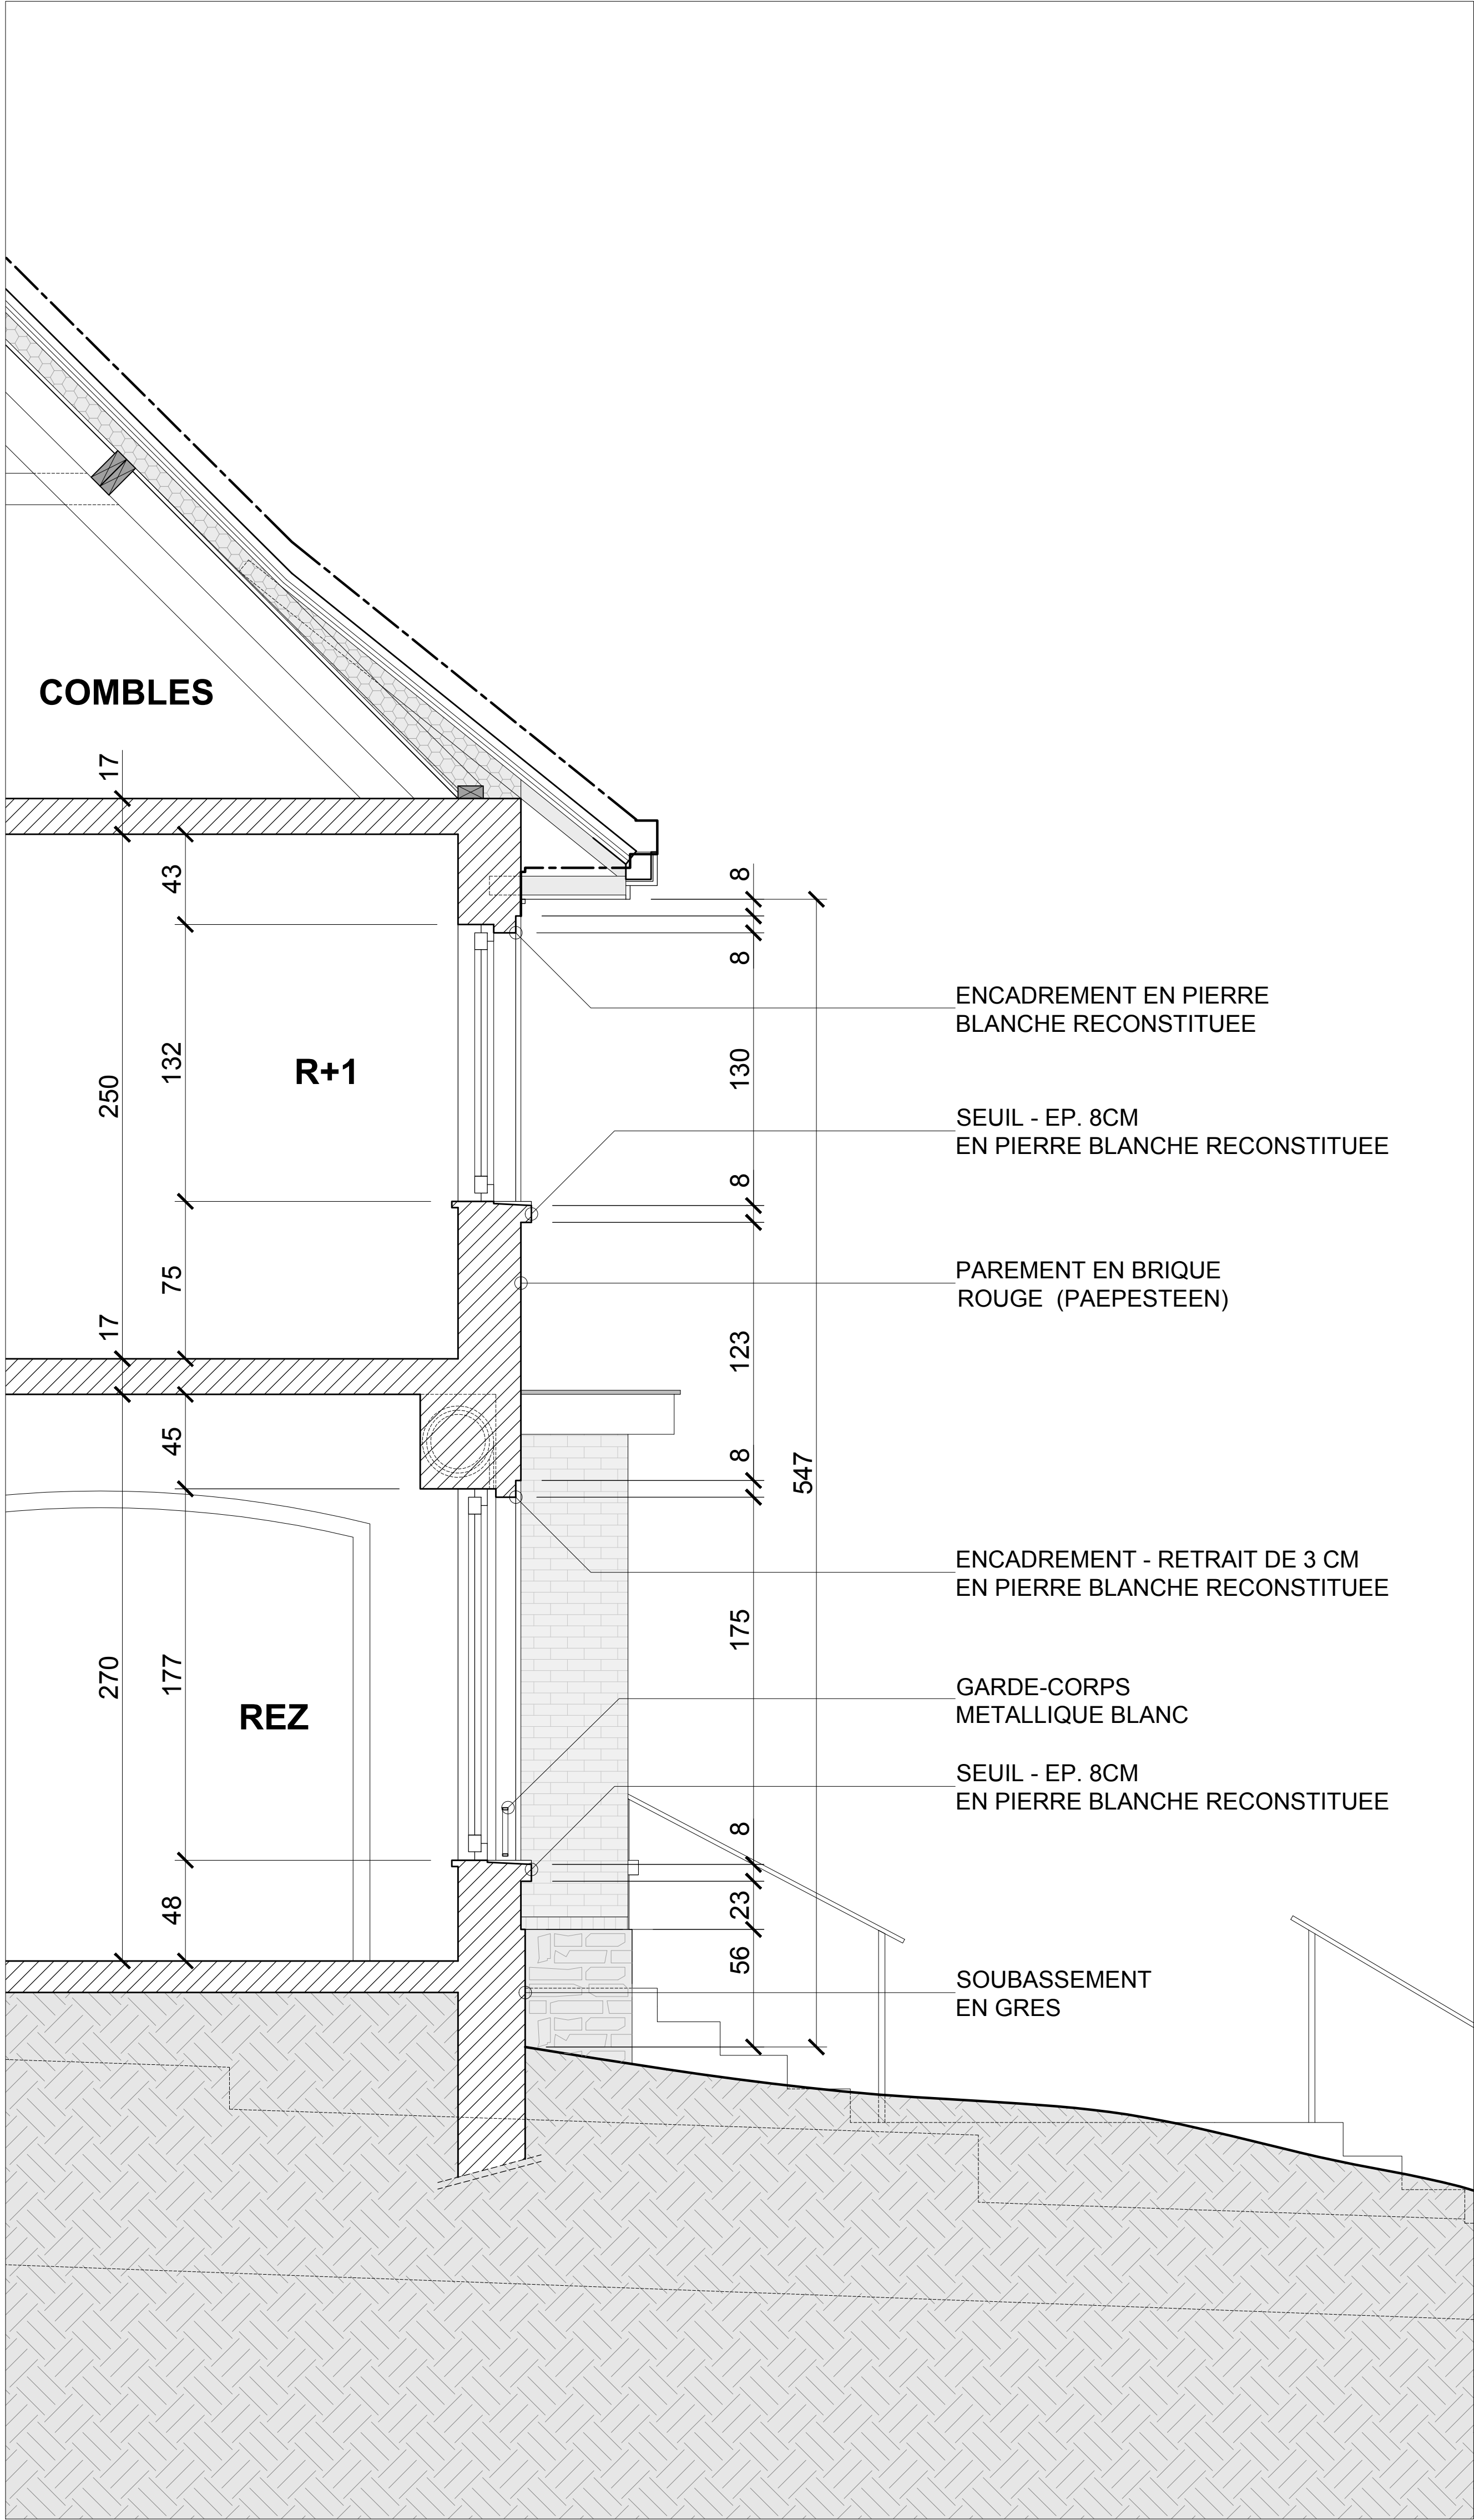

SITUATION PROJETEE
Echelle : 1/50

DETAIL FACADE AVANT

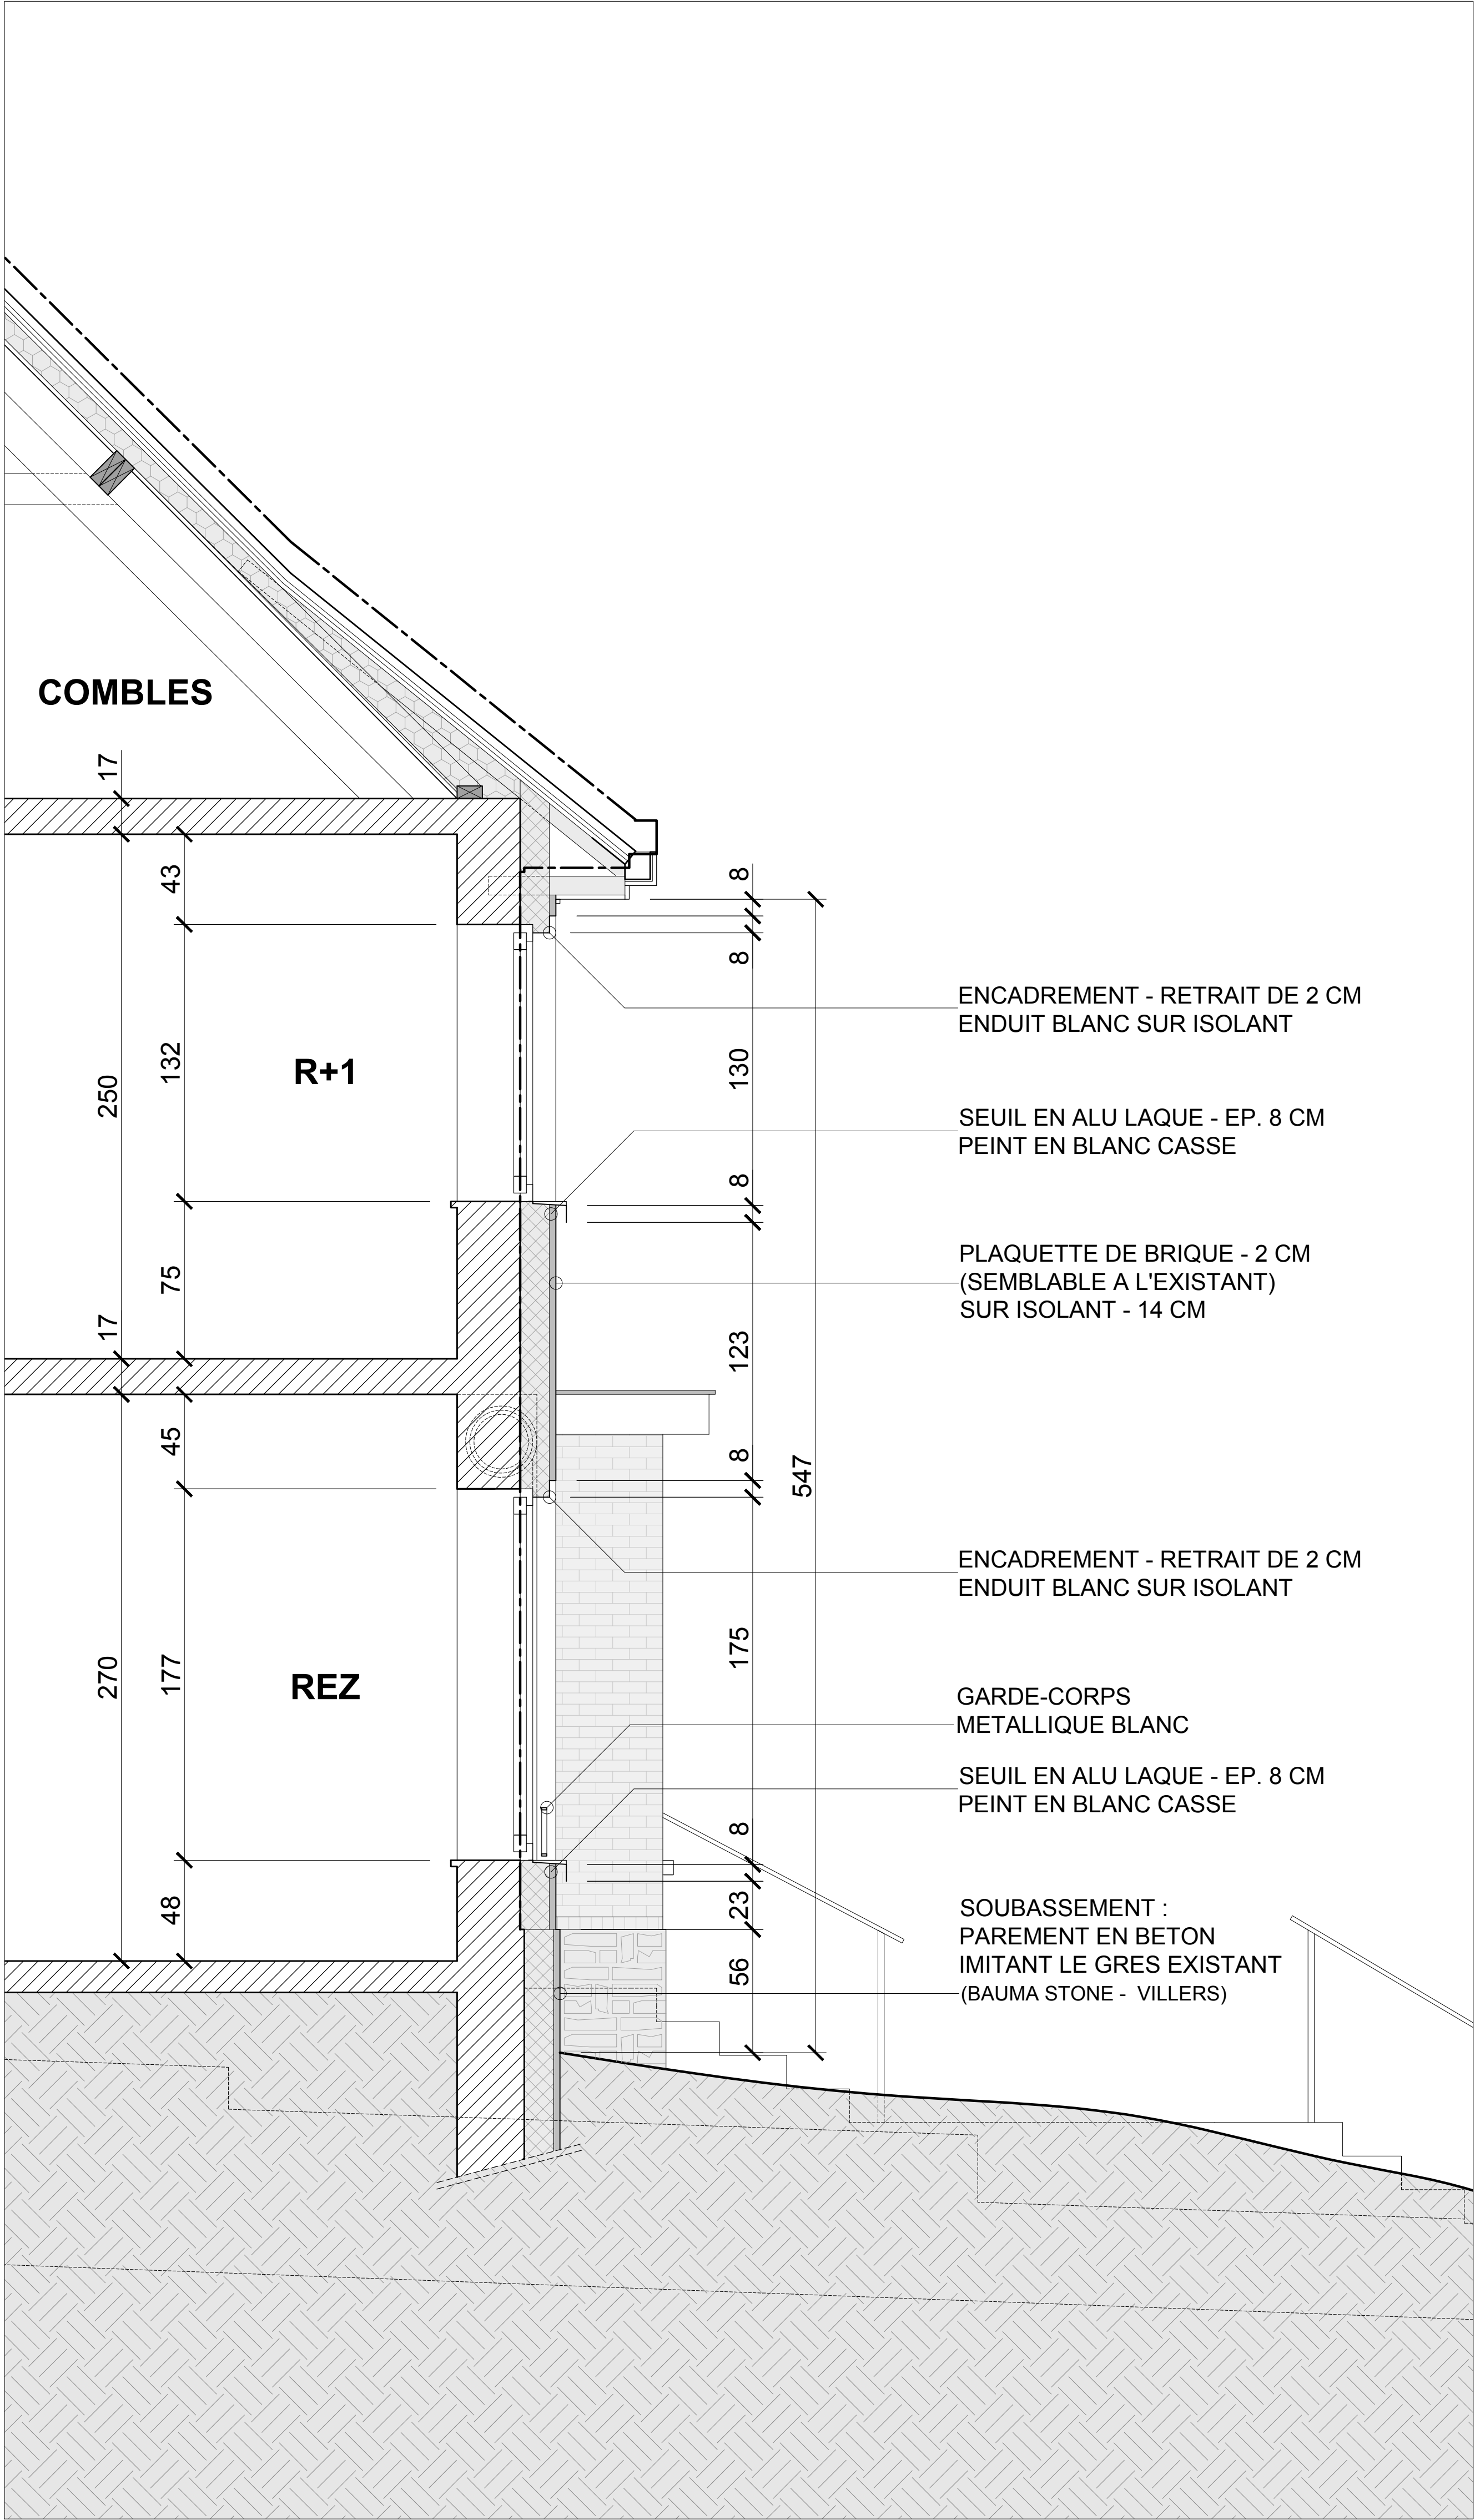

LEGENDE DESSIN :

| | |
|--|---------------------------------|
| | MACONNERIE EXISTANTE |
| | NOUVELLE MACONNERIE |
| | SURFACE BATIE MITOYENNE |
| | COUPE DANS LE TERRAIN |
| | NOUVELLE PAROI : OSSATURE BOIS |
| | NOUVELLE CLOISON LEGERE |
| | CONTRE CLOISON + ISOLANT RIGIDE |
| | AXE DE MITOYENNETE |
| | RESEAU D'EGOUTTAGE |

PERMIS D'URBANISME

ROODEBEEK 542

TRAVAUX DE RENOVATION D'UNE MAISON UNIFAMILIALE EXISTANTE COMPRENANT :

- L'EXTENSION DU REZ-DE-CHAUSSEE EN FACADE ARRIERE ET LATERALE.
- LE REMPLACEMENT DE L'ENSEMBLE DES CHASSIS.
- L'ISOLATION COMPLETE DES FACADES.

MICHAEL LEJEUNE ARCHITECTE
EN COLLABORATION AVEC FREDERIC TIMMERMANS ARCHITECTE

Adresse du bien concerné

CHAUSSÉE DE ROODEBEEK - 542
1200 Woluwe-Saint-Lambert (Région Bruxelles-Capitale)

Cadastre
3ème Division - Section D - Parcelle n° 9w11

Maitre d'ouvrage _____ Signature _____

Architecte _____ Signature _____

DATE
15 JUILLET 2025

FORMAT
A0

| INDICE | MODIFICATION | DATE |
|--------|--------------|------|
| A | - | - |
| B | - | - |
| C | - | - |
| D | - | - |
| E | - | - |
| F | - | - |

SITUATION EXISTANTE DE FAIT & PROJETEE
COUPE DETAIL

P.U 6/6