



COUPE_A_A

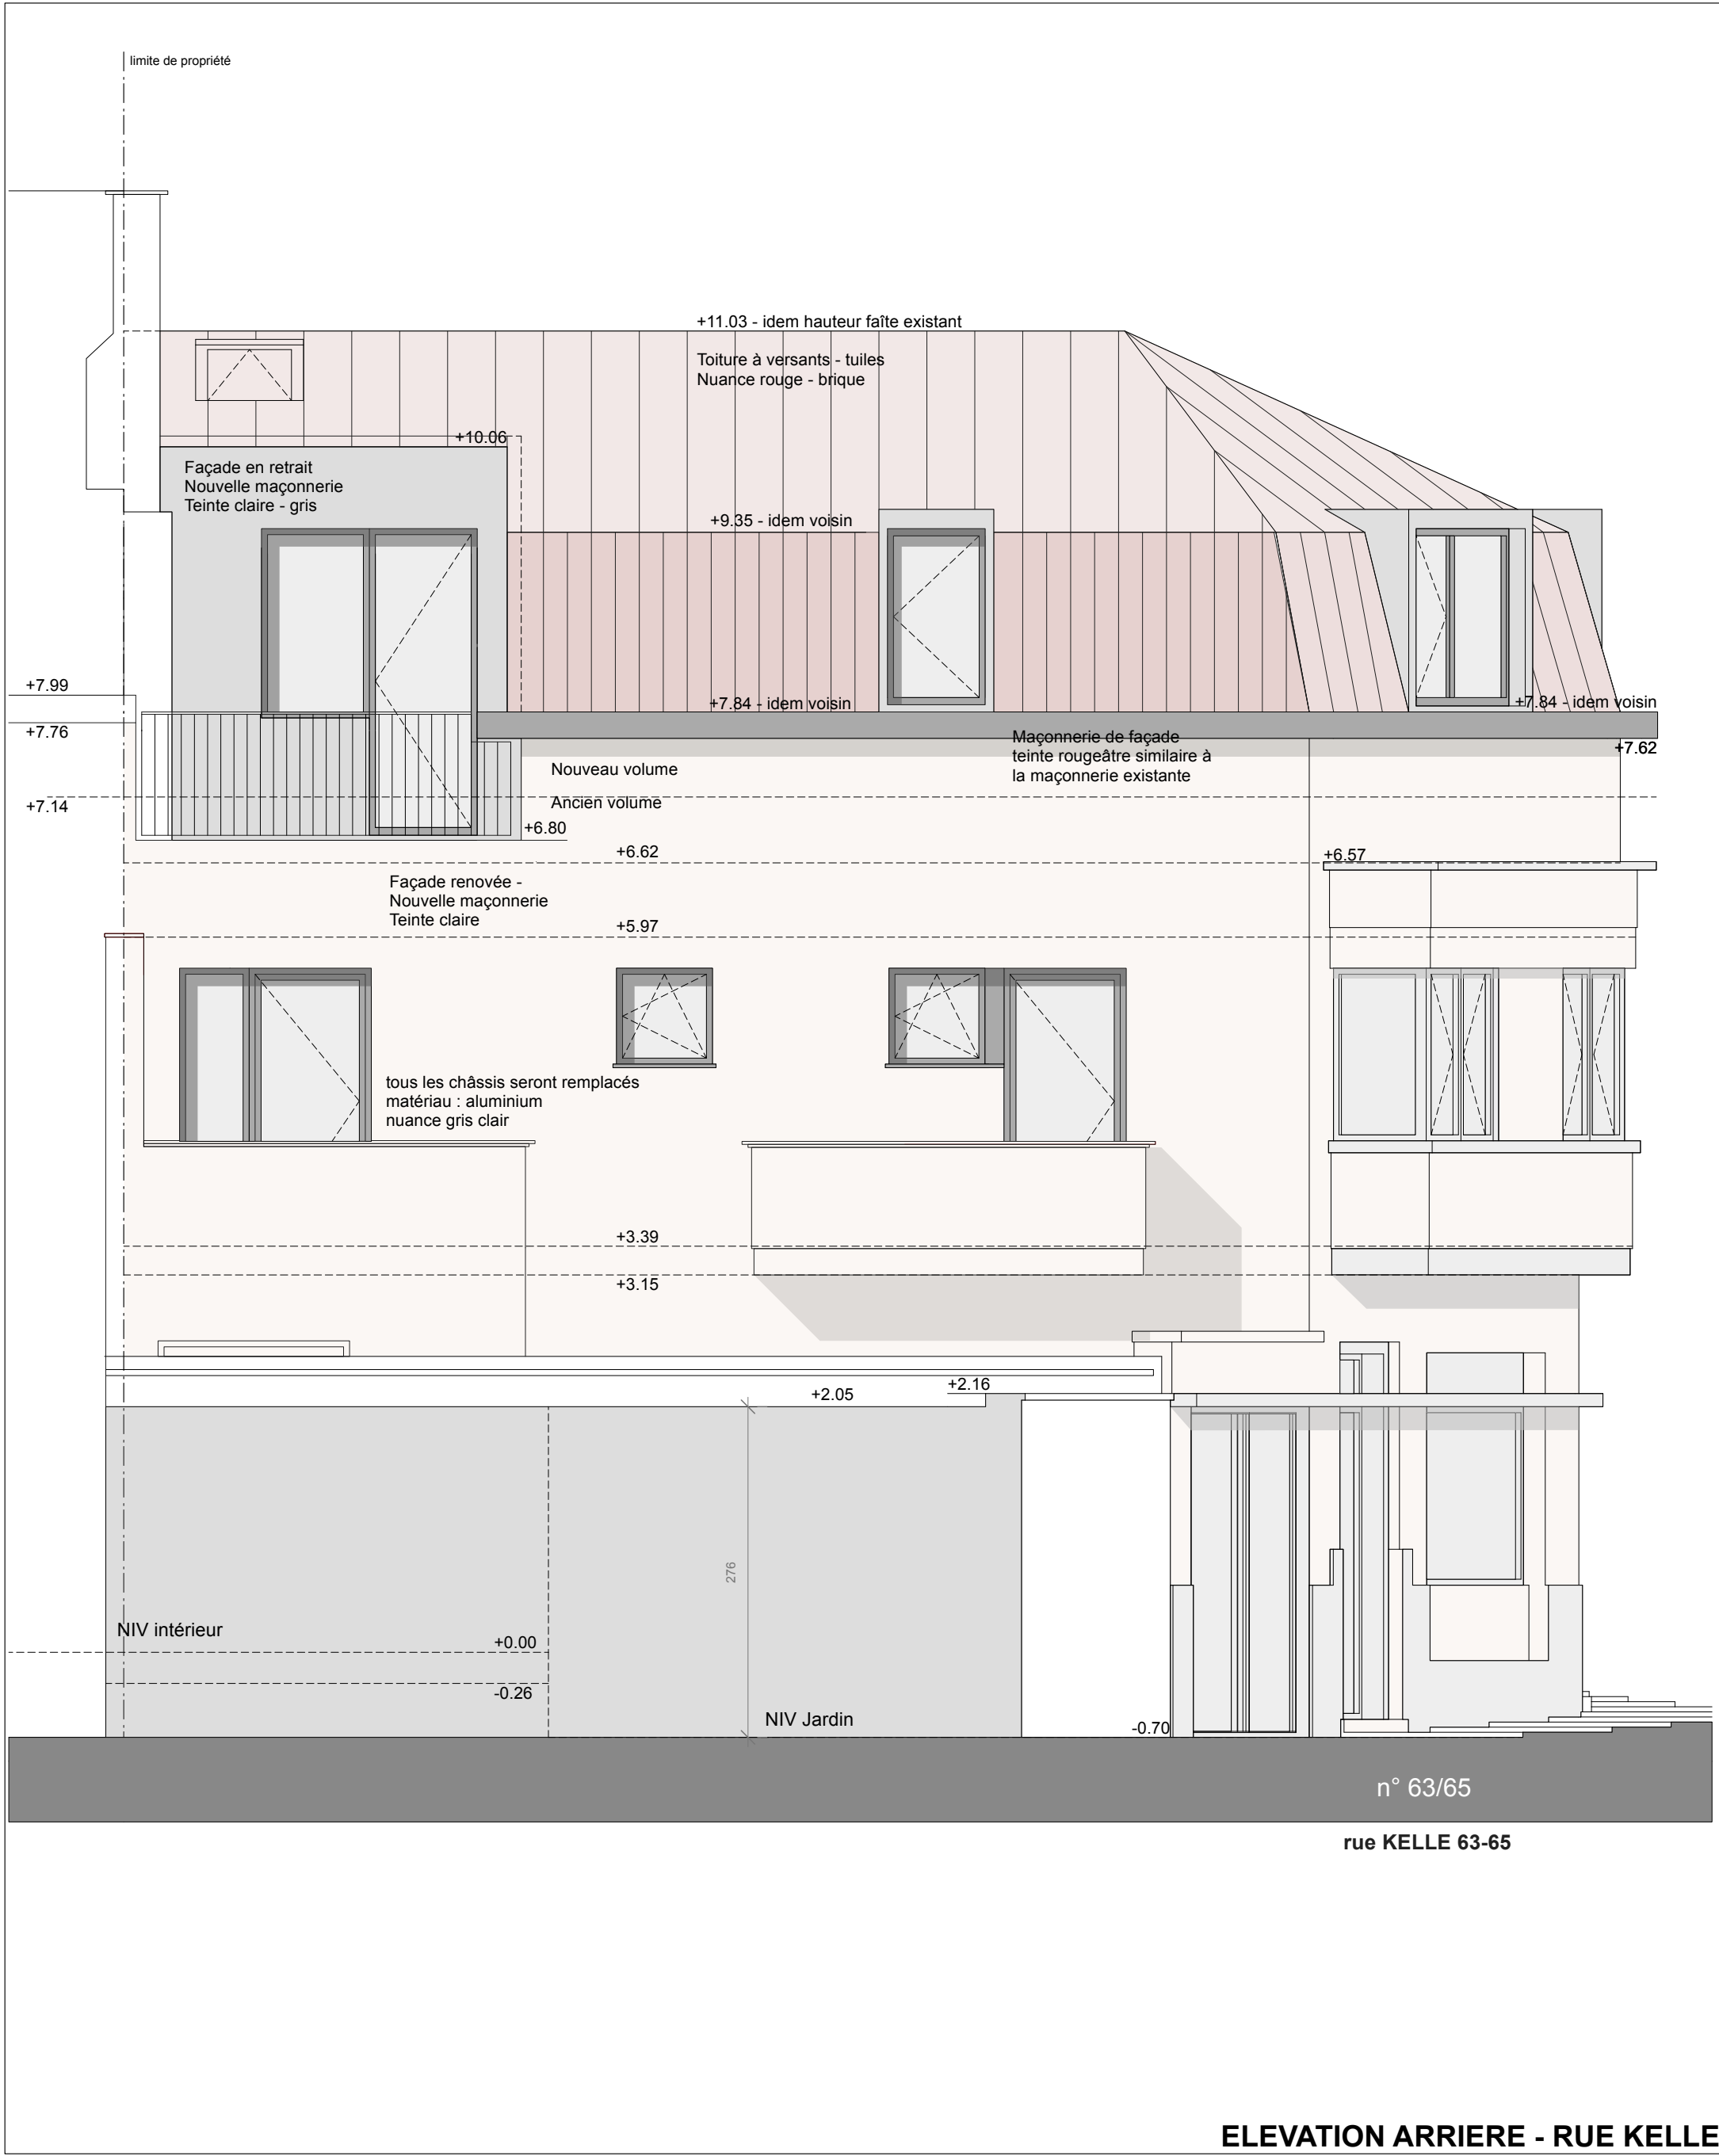


ELEVATION ARRIERE - RUE KELLE




ELEVATION AVANT - RUE FRAEYMAN

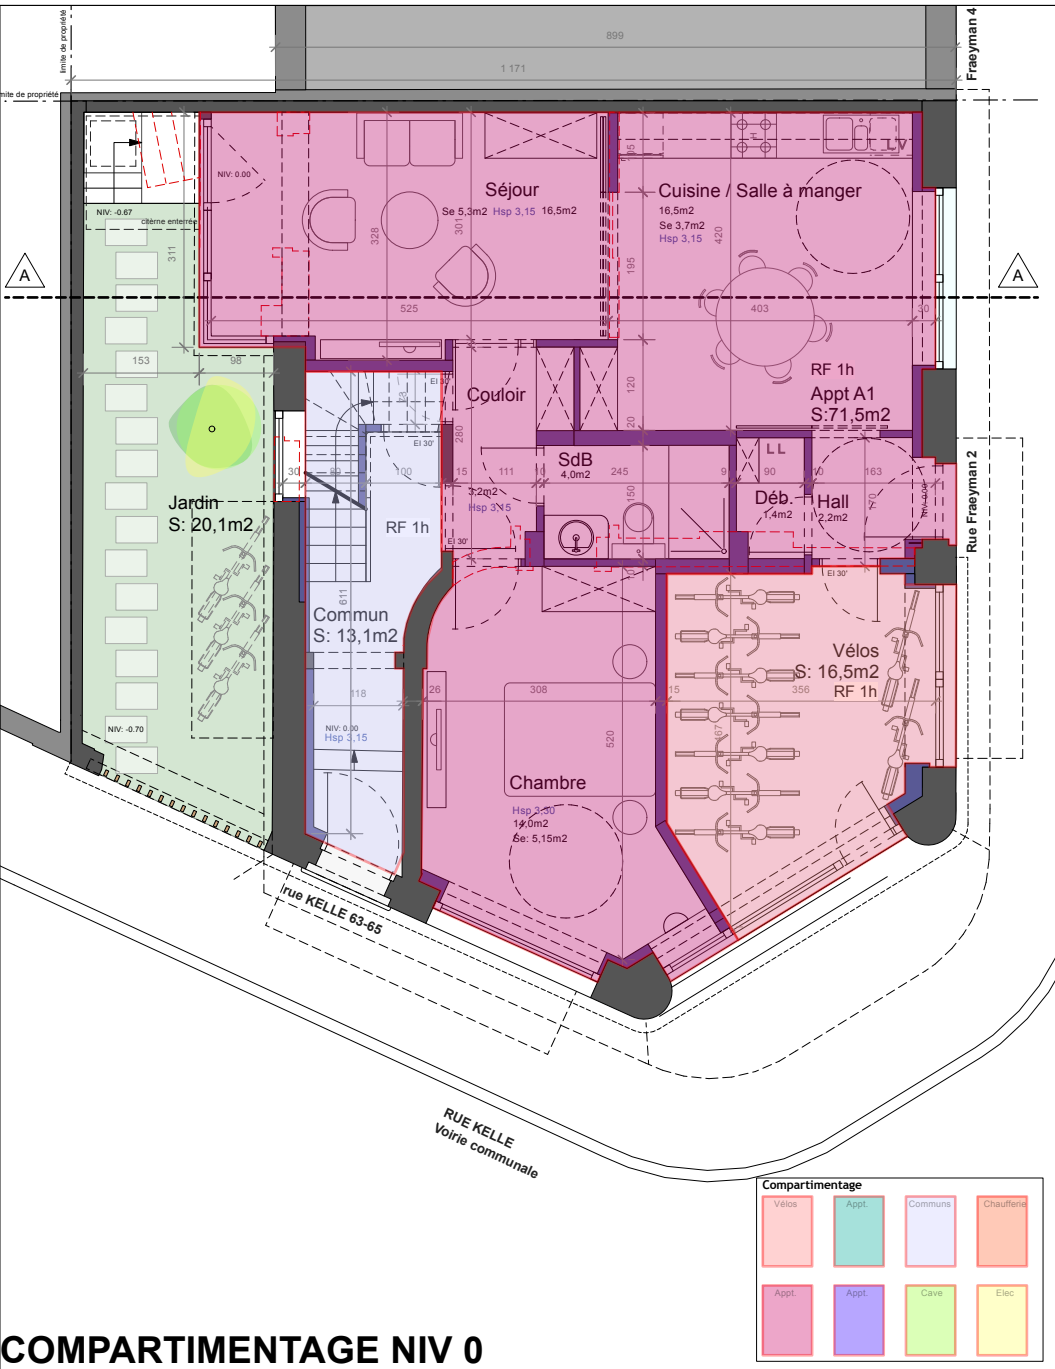


COMPARTIMENTAGE NIV 0

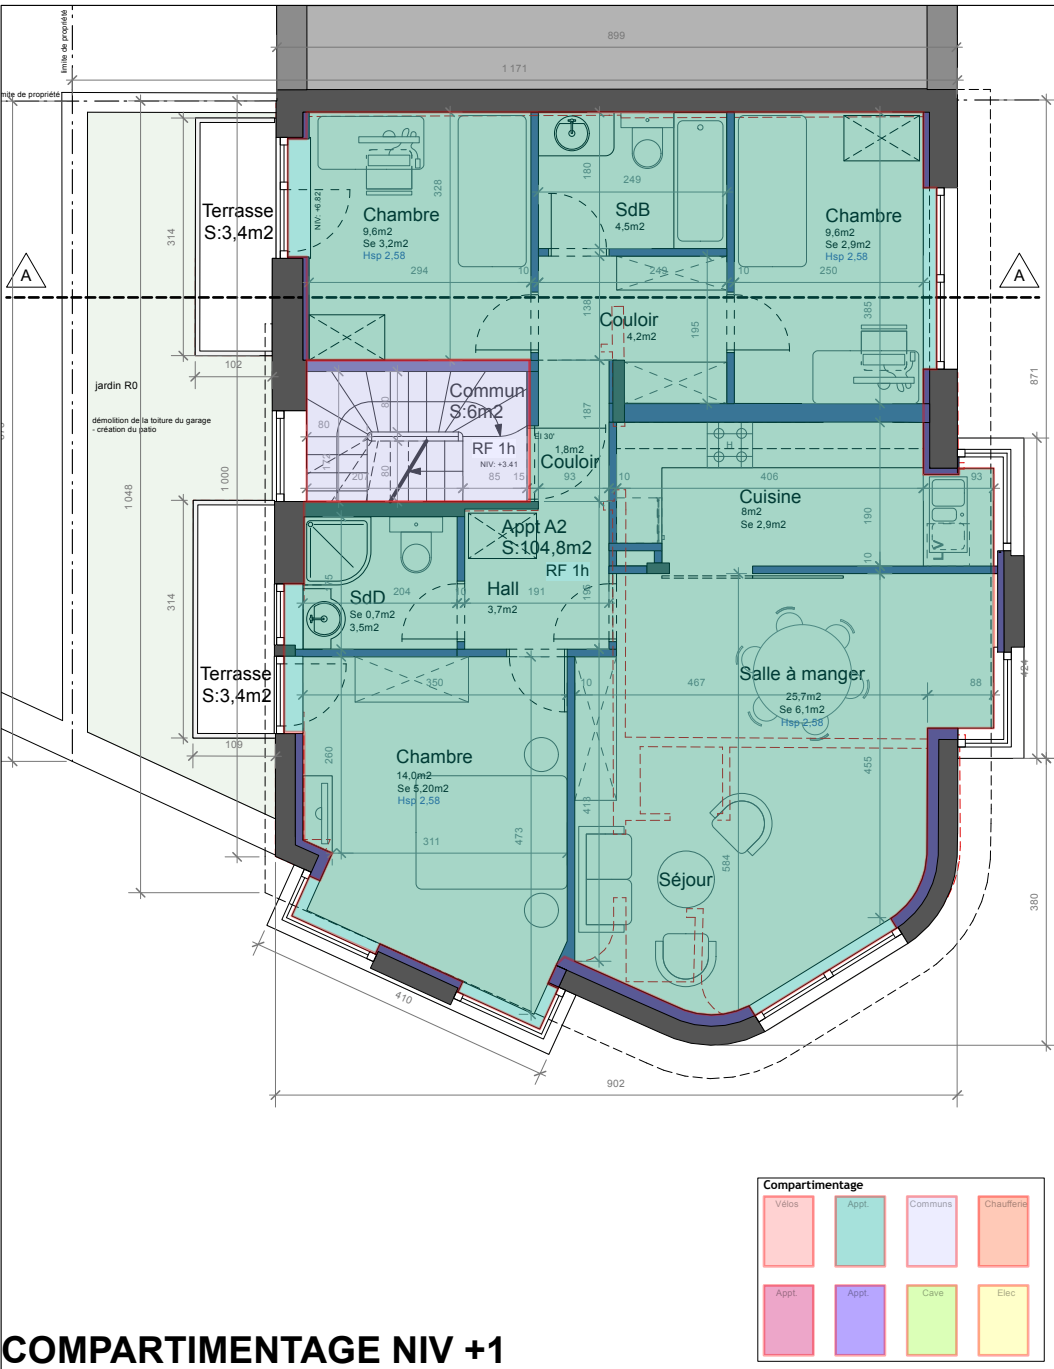


COMPARTIMENTAGE NIV +1

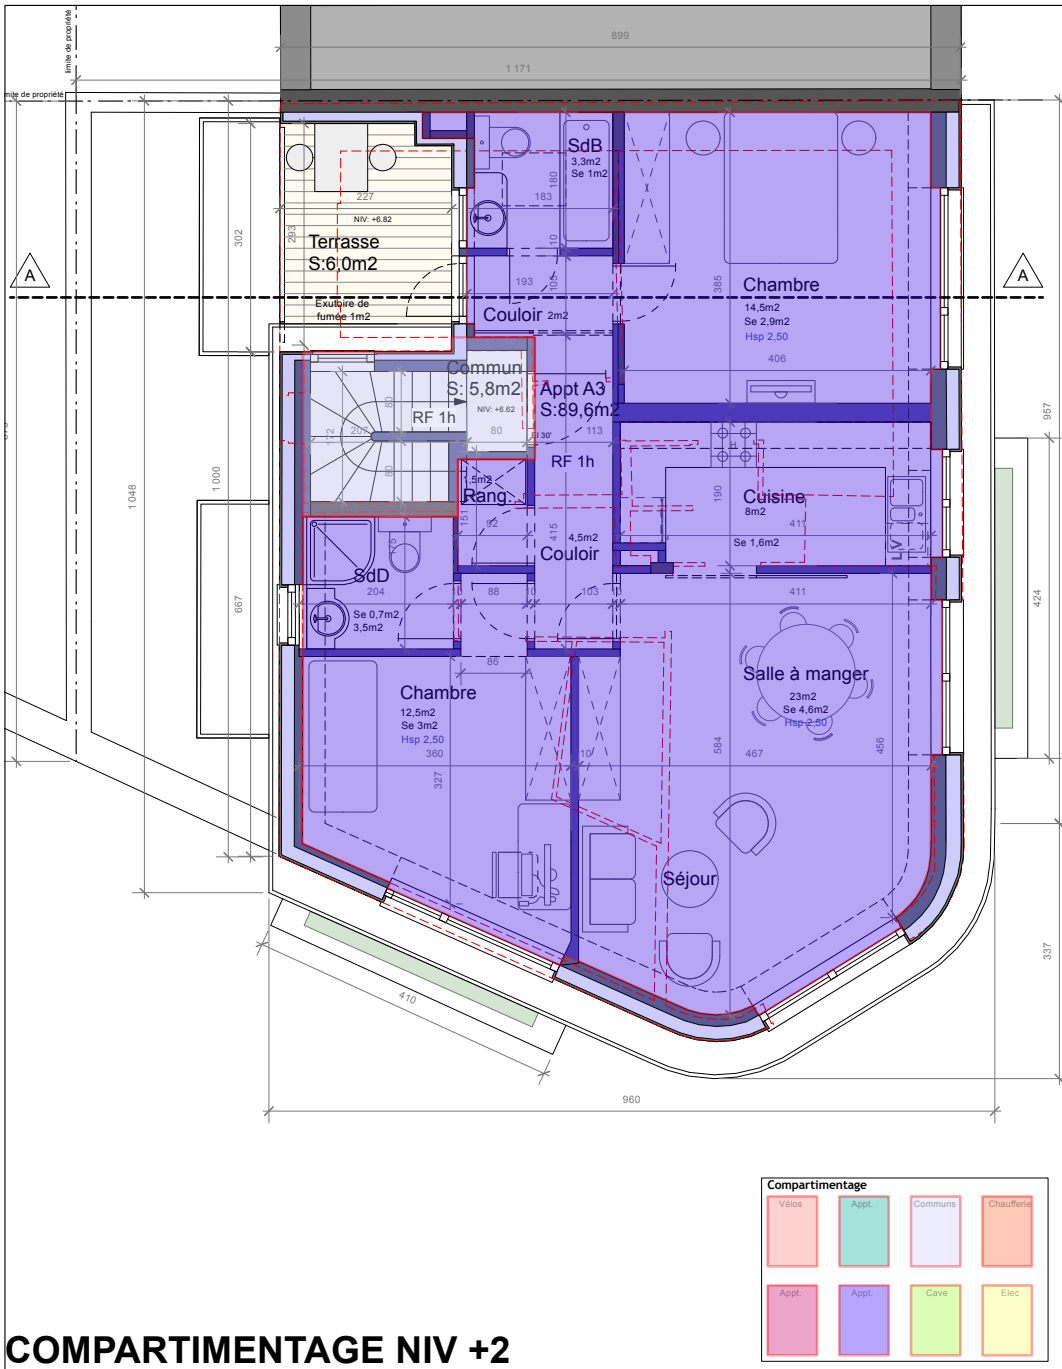

COMPARTIMENTAGE NIV +2

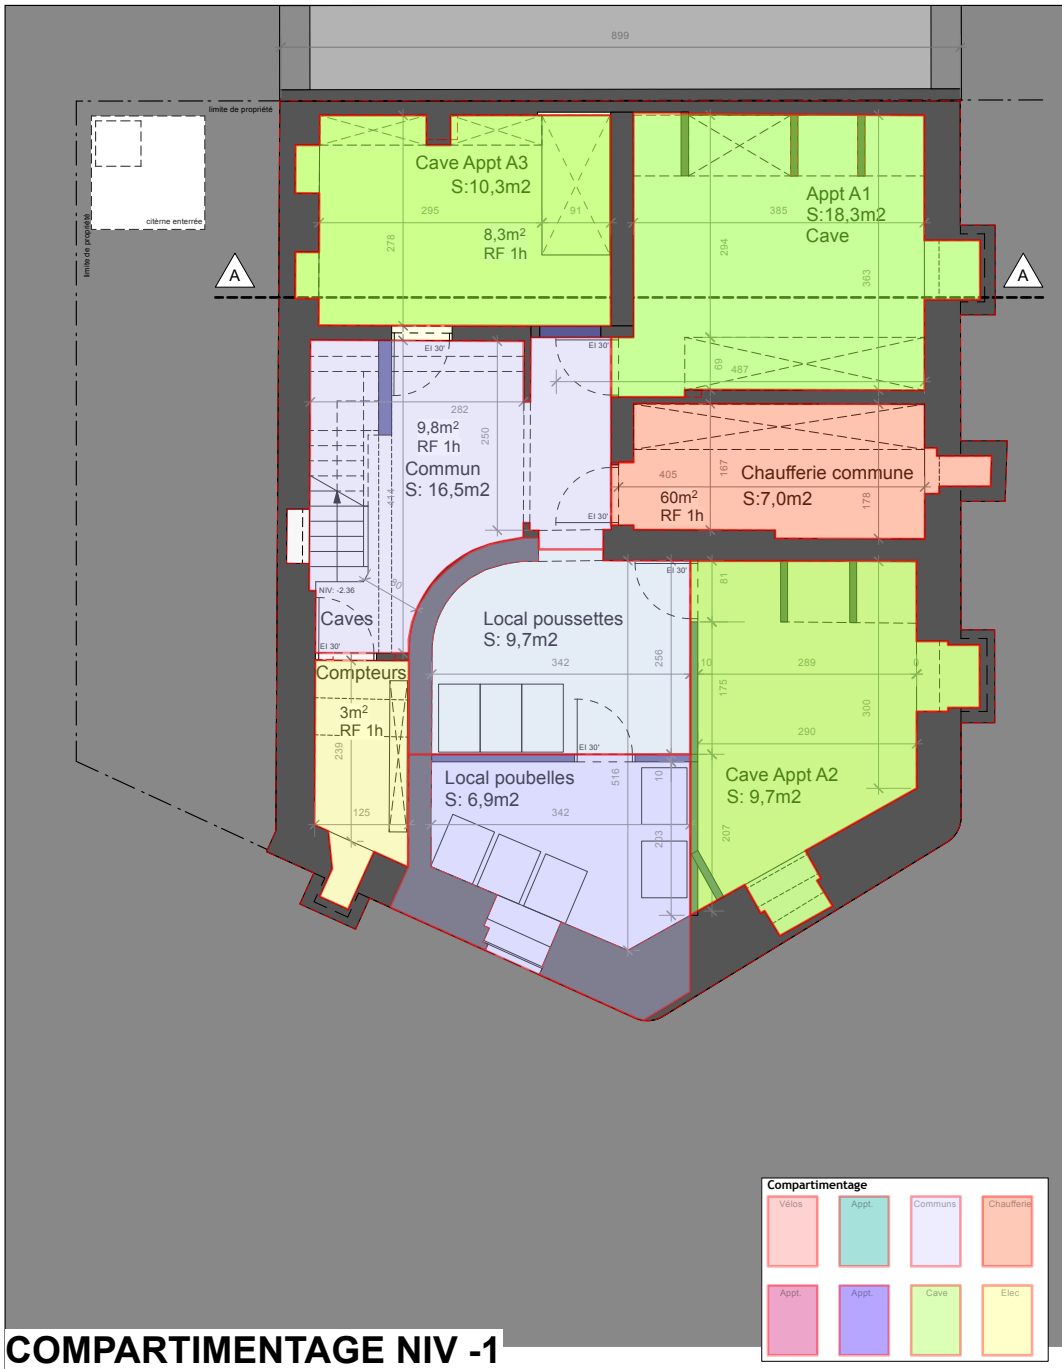

COMPARTIMENTAGE NIV -1

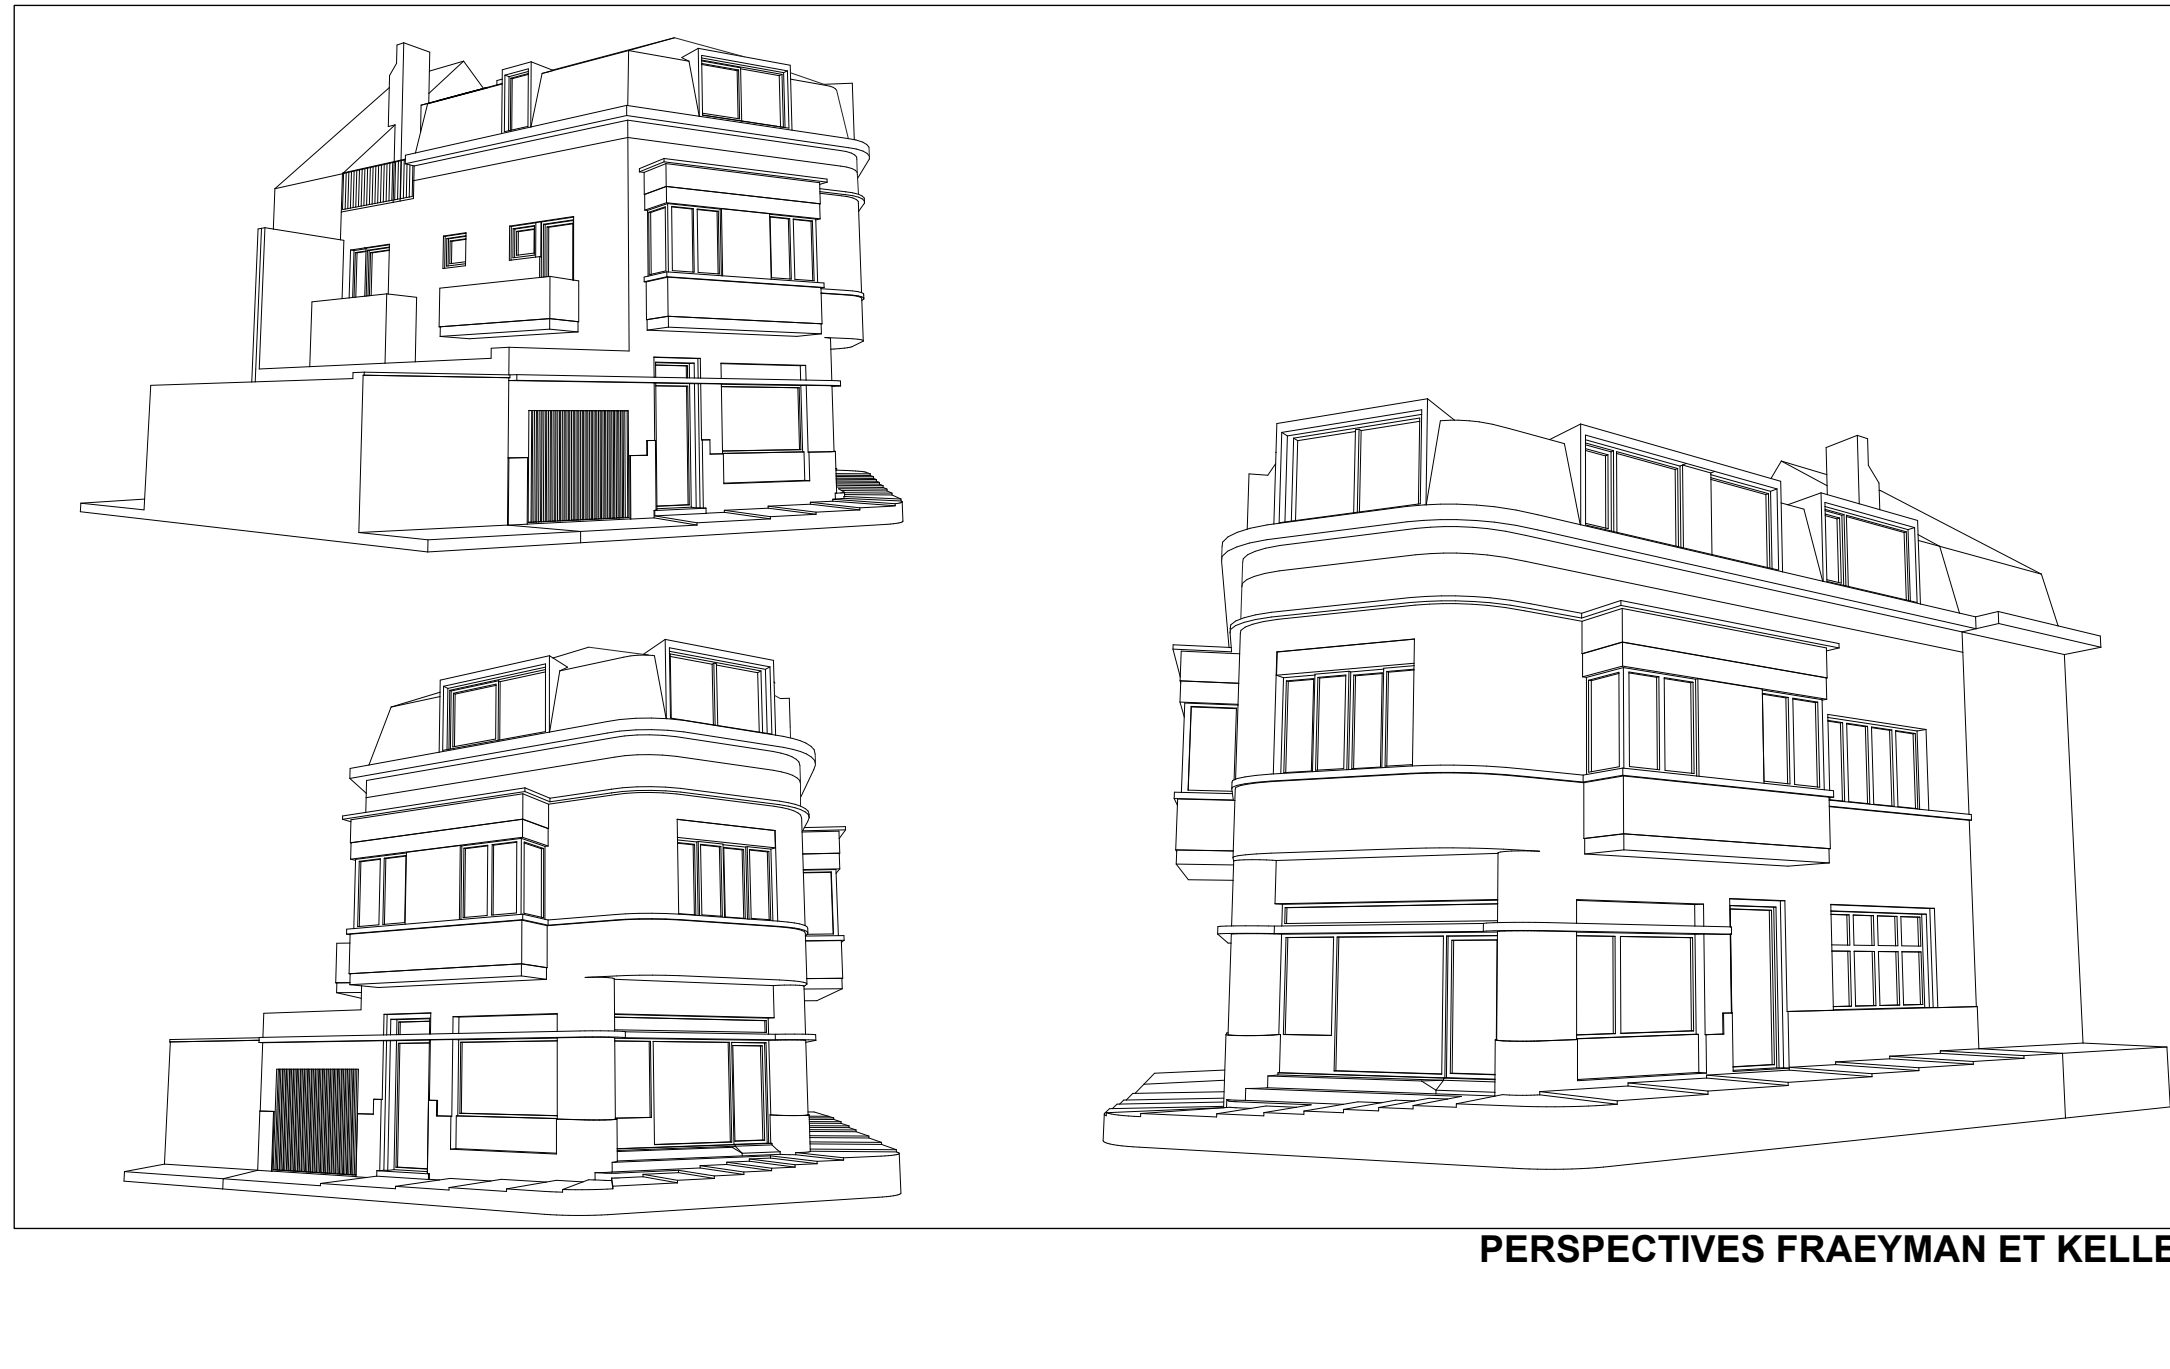

PERSPECTIVES FRAEYMAN ET KELLE

Demande de Permis d'Urbanisme Maison rue KELLE 63-65 / Rue Fraeyman 2 1150 WSP RBC BE		
MAITRE D'OUVRAGE: Dr. Ionut Caracudovici		
ARCHITECTES: APAM - Andrei Miulescu Avenue Paule 21 1150 Bruxelles Tel 0472 30 29 21 - 0486 148 060 miulescandrei@yahoo.fr		
INGENIEUR EN STABILITE: Stoffel & Partners - Pierre Stoffel Rue Franz Merjay, 148 c 1050 Bruxelles Tel 0479/29.80.24 p.stoffel@stsp.com		
PEB: RYA - Responsible young architects sciv sprl rue du Houblon 36A 1000 Bruxelles Tel 02 / 532 01 08 aref@rya.be		
Format : 600/1200 mm		
MODIFICATIONS:		
PLANS: ELEVATIONS SITUATION PROJETEE		
Echelle: échelle : 1/50	PU	
Date: 02 01 2026	4	