




ETAGE +3

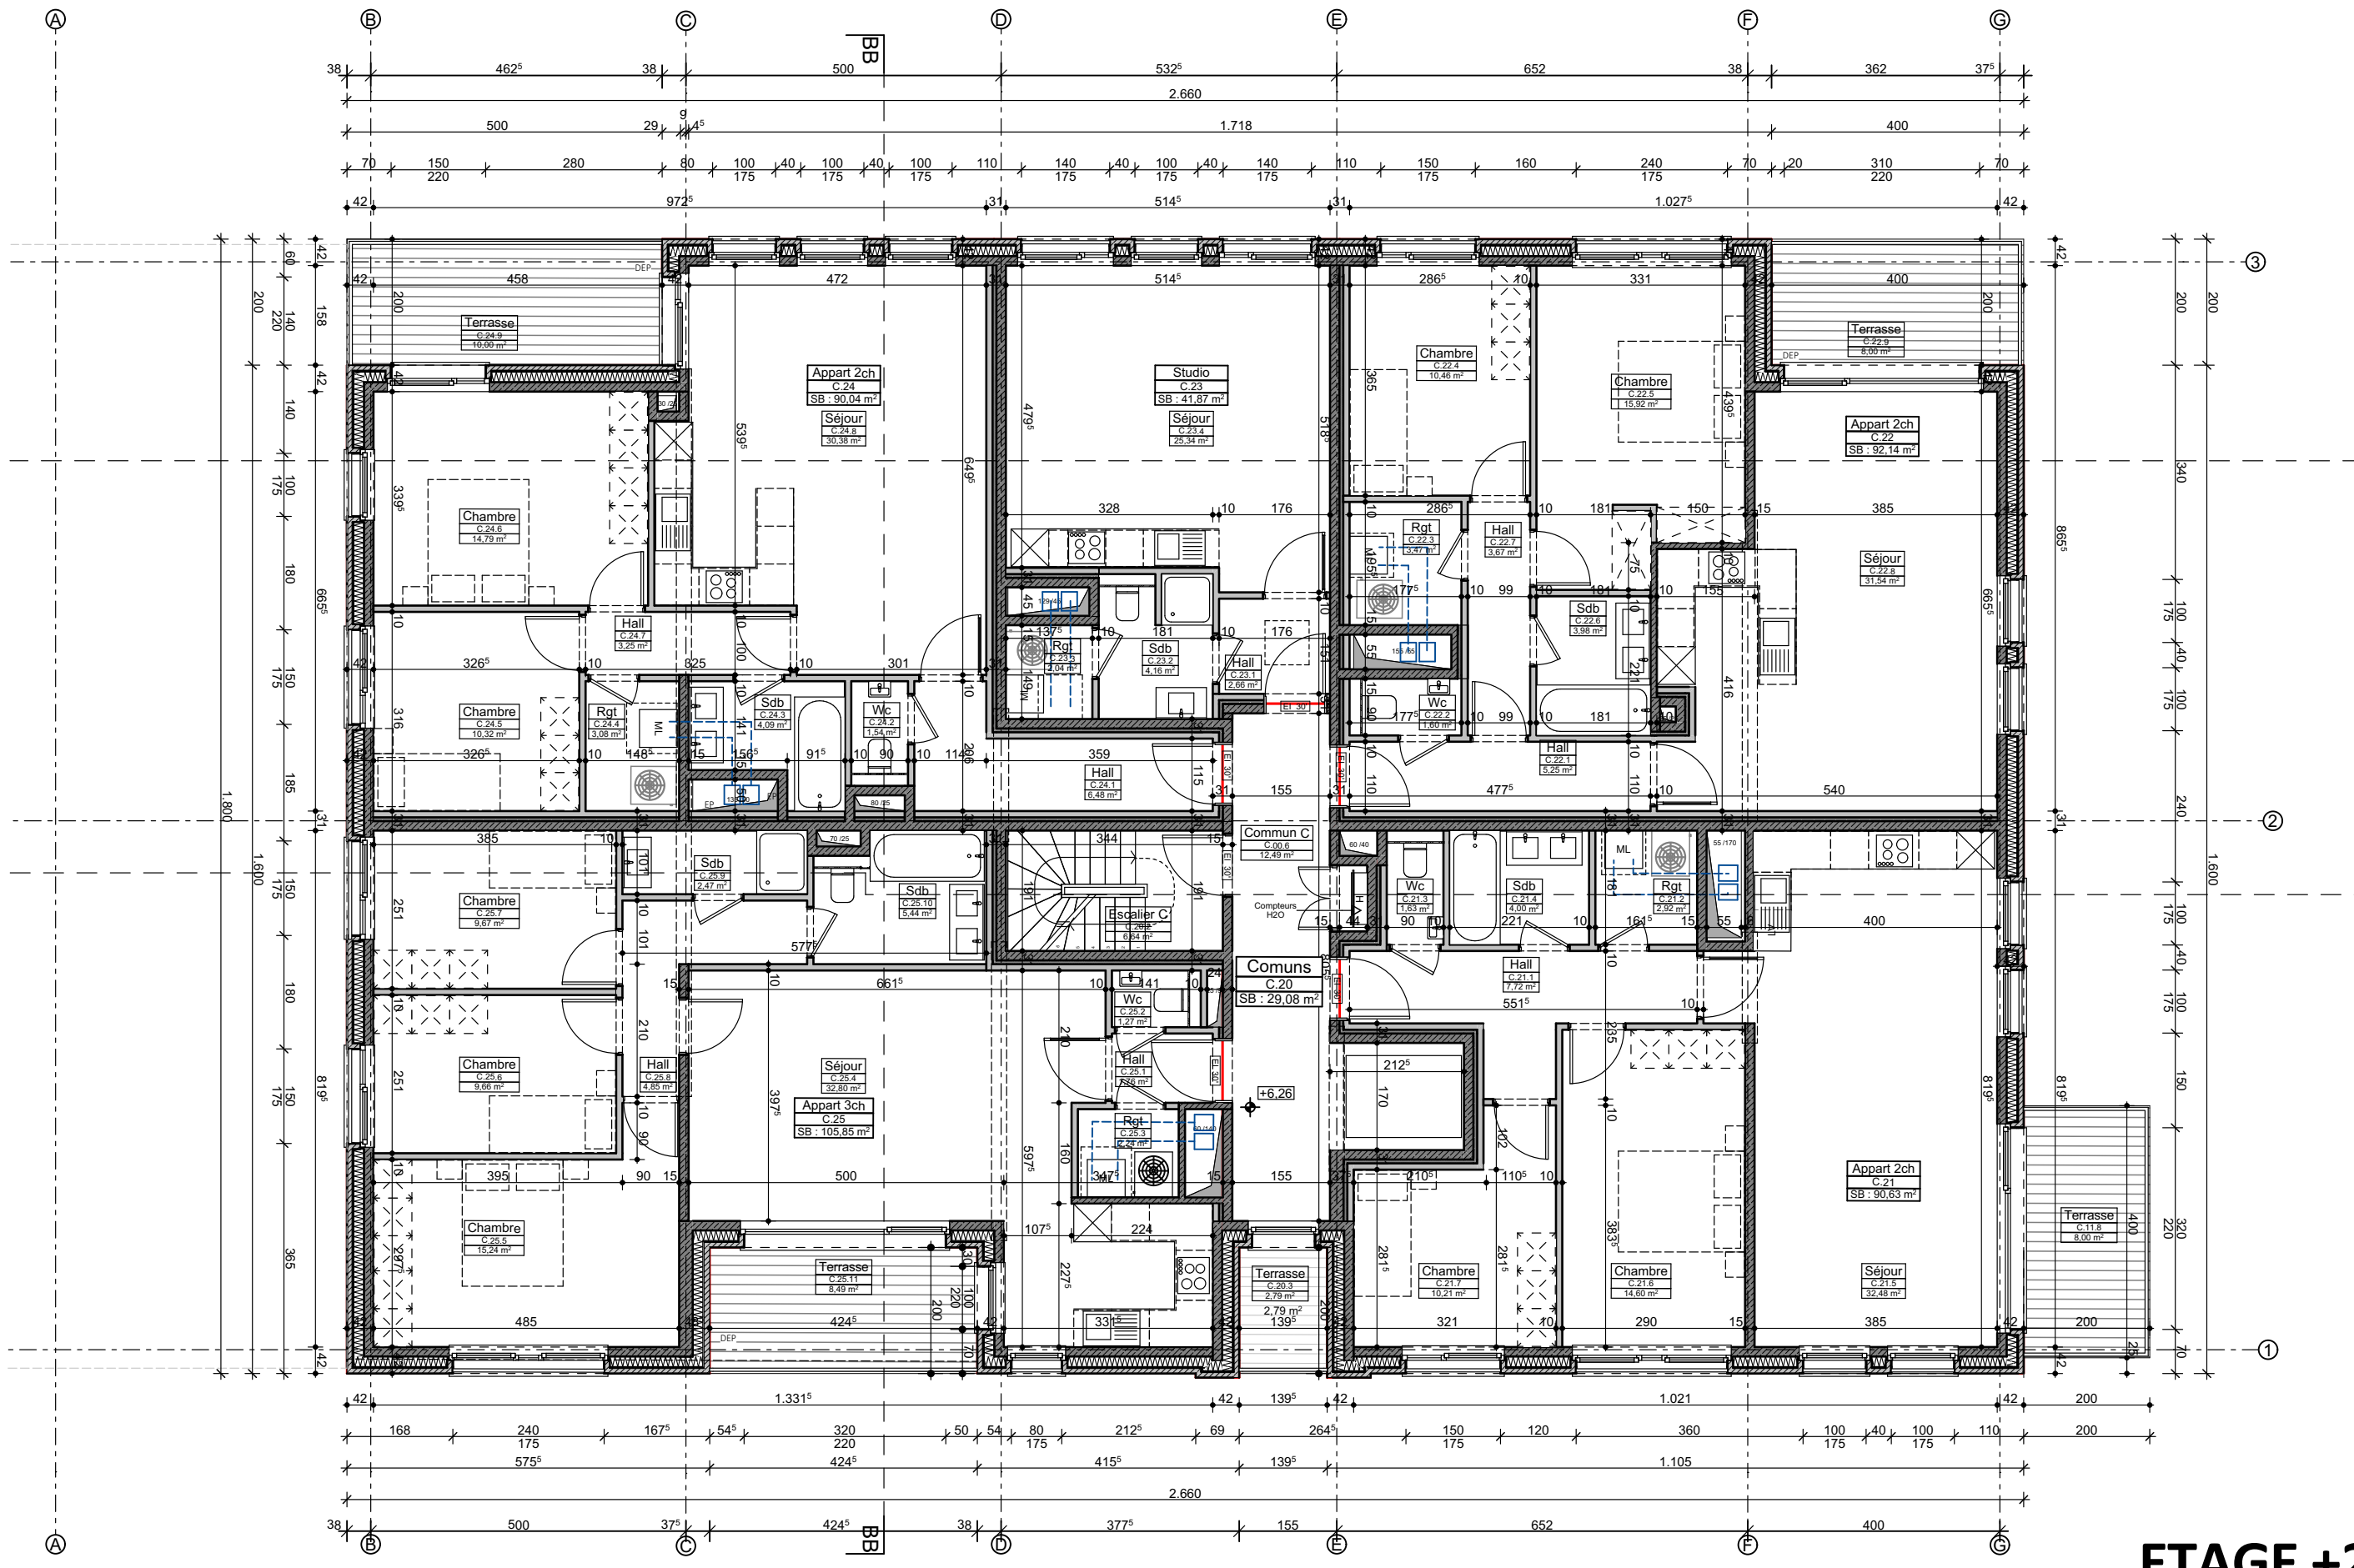


ETAGE +2

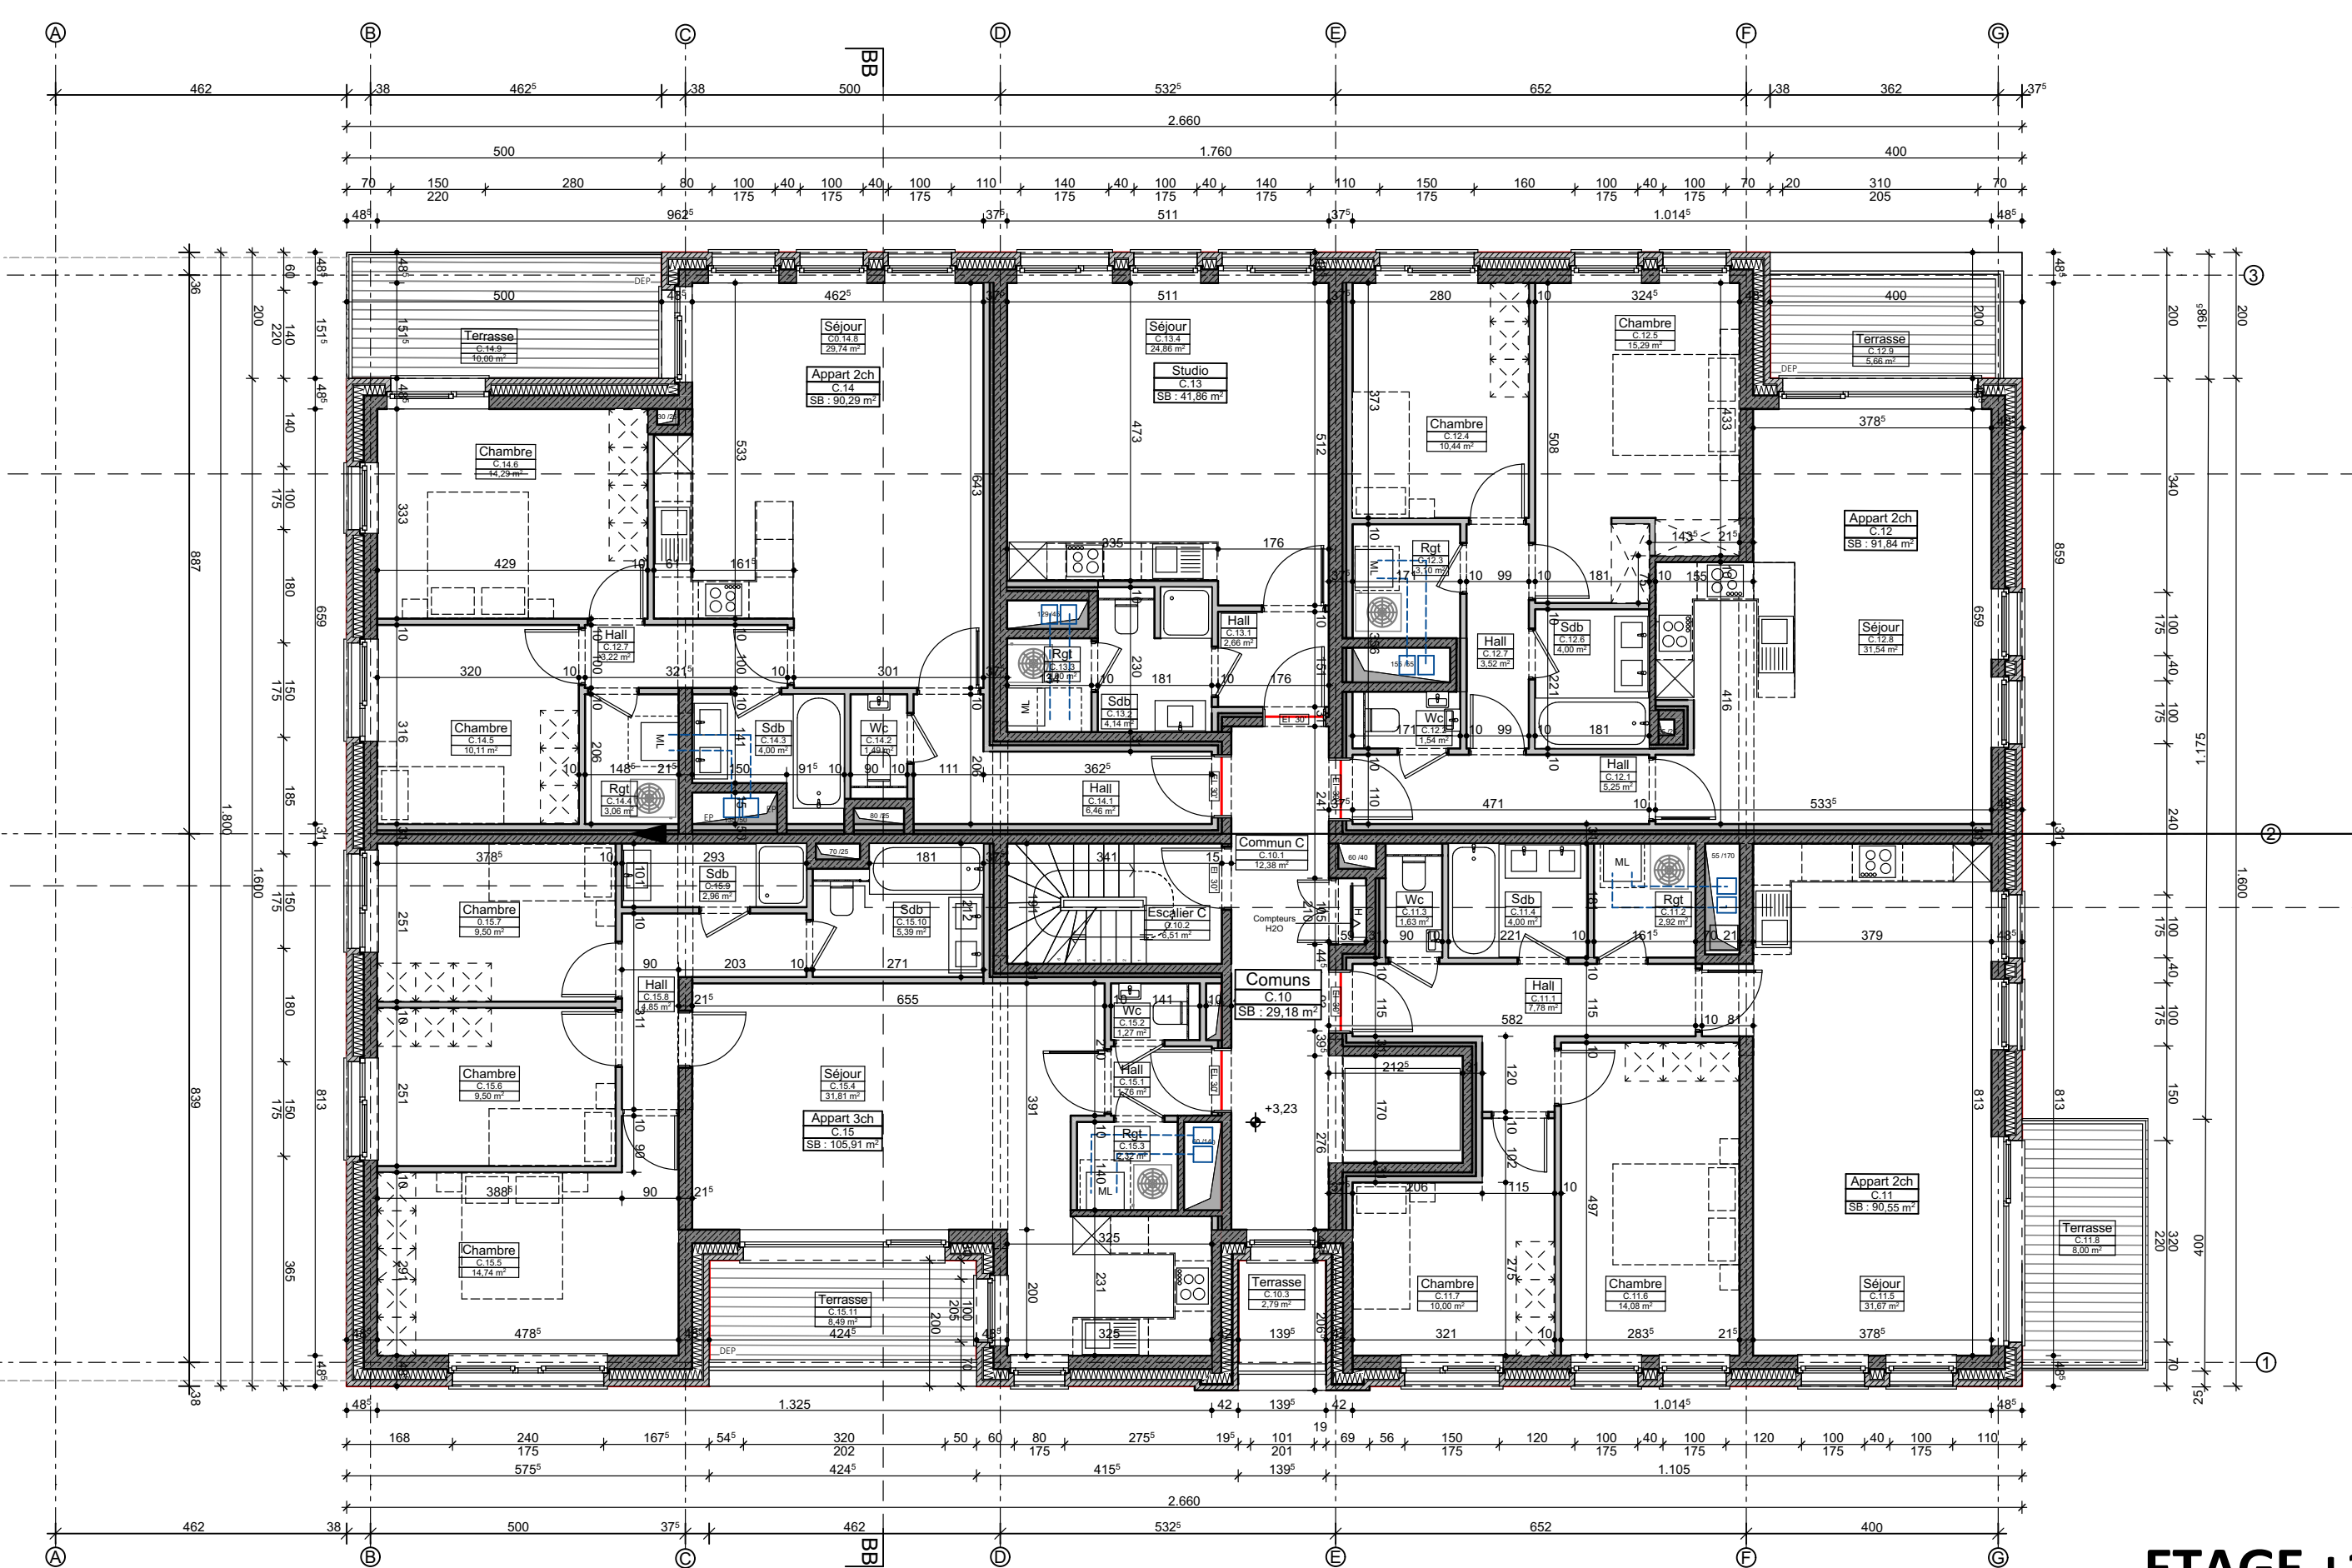

ETAGE +1

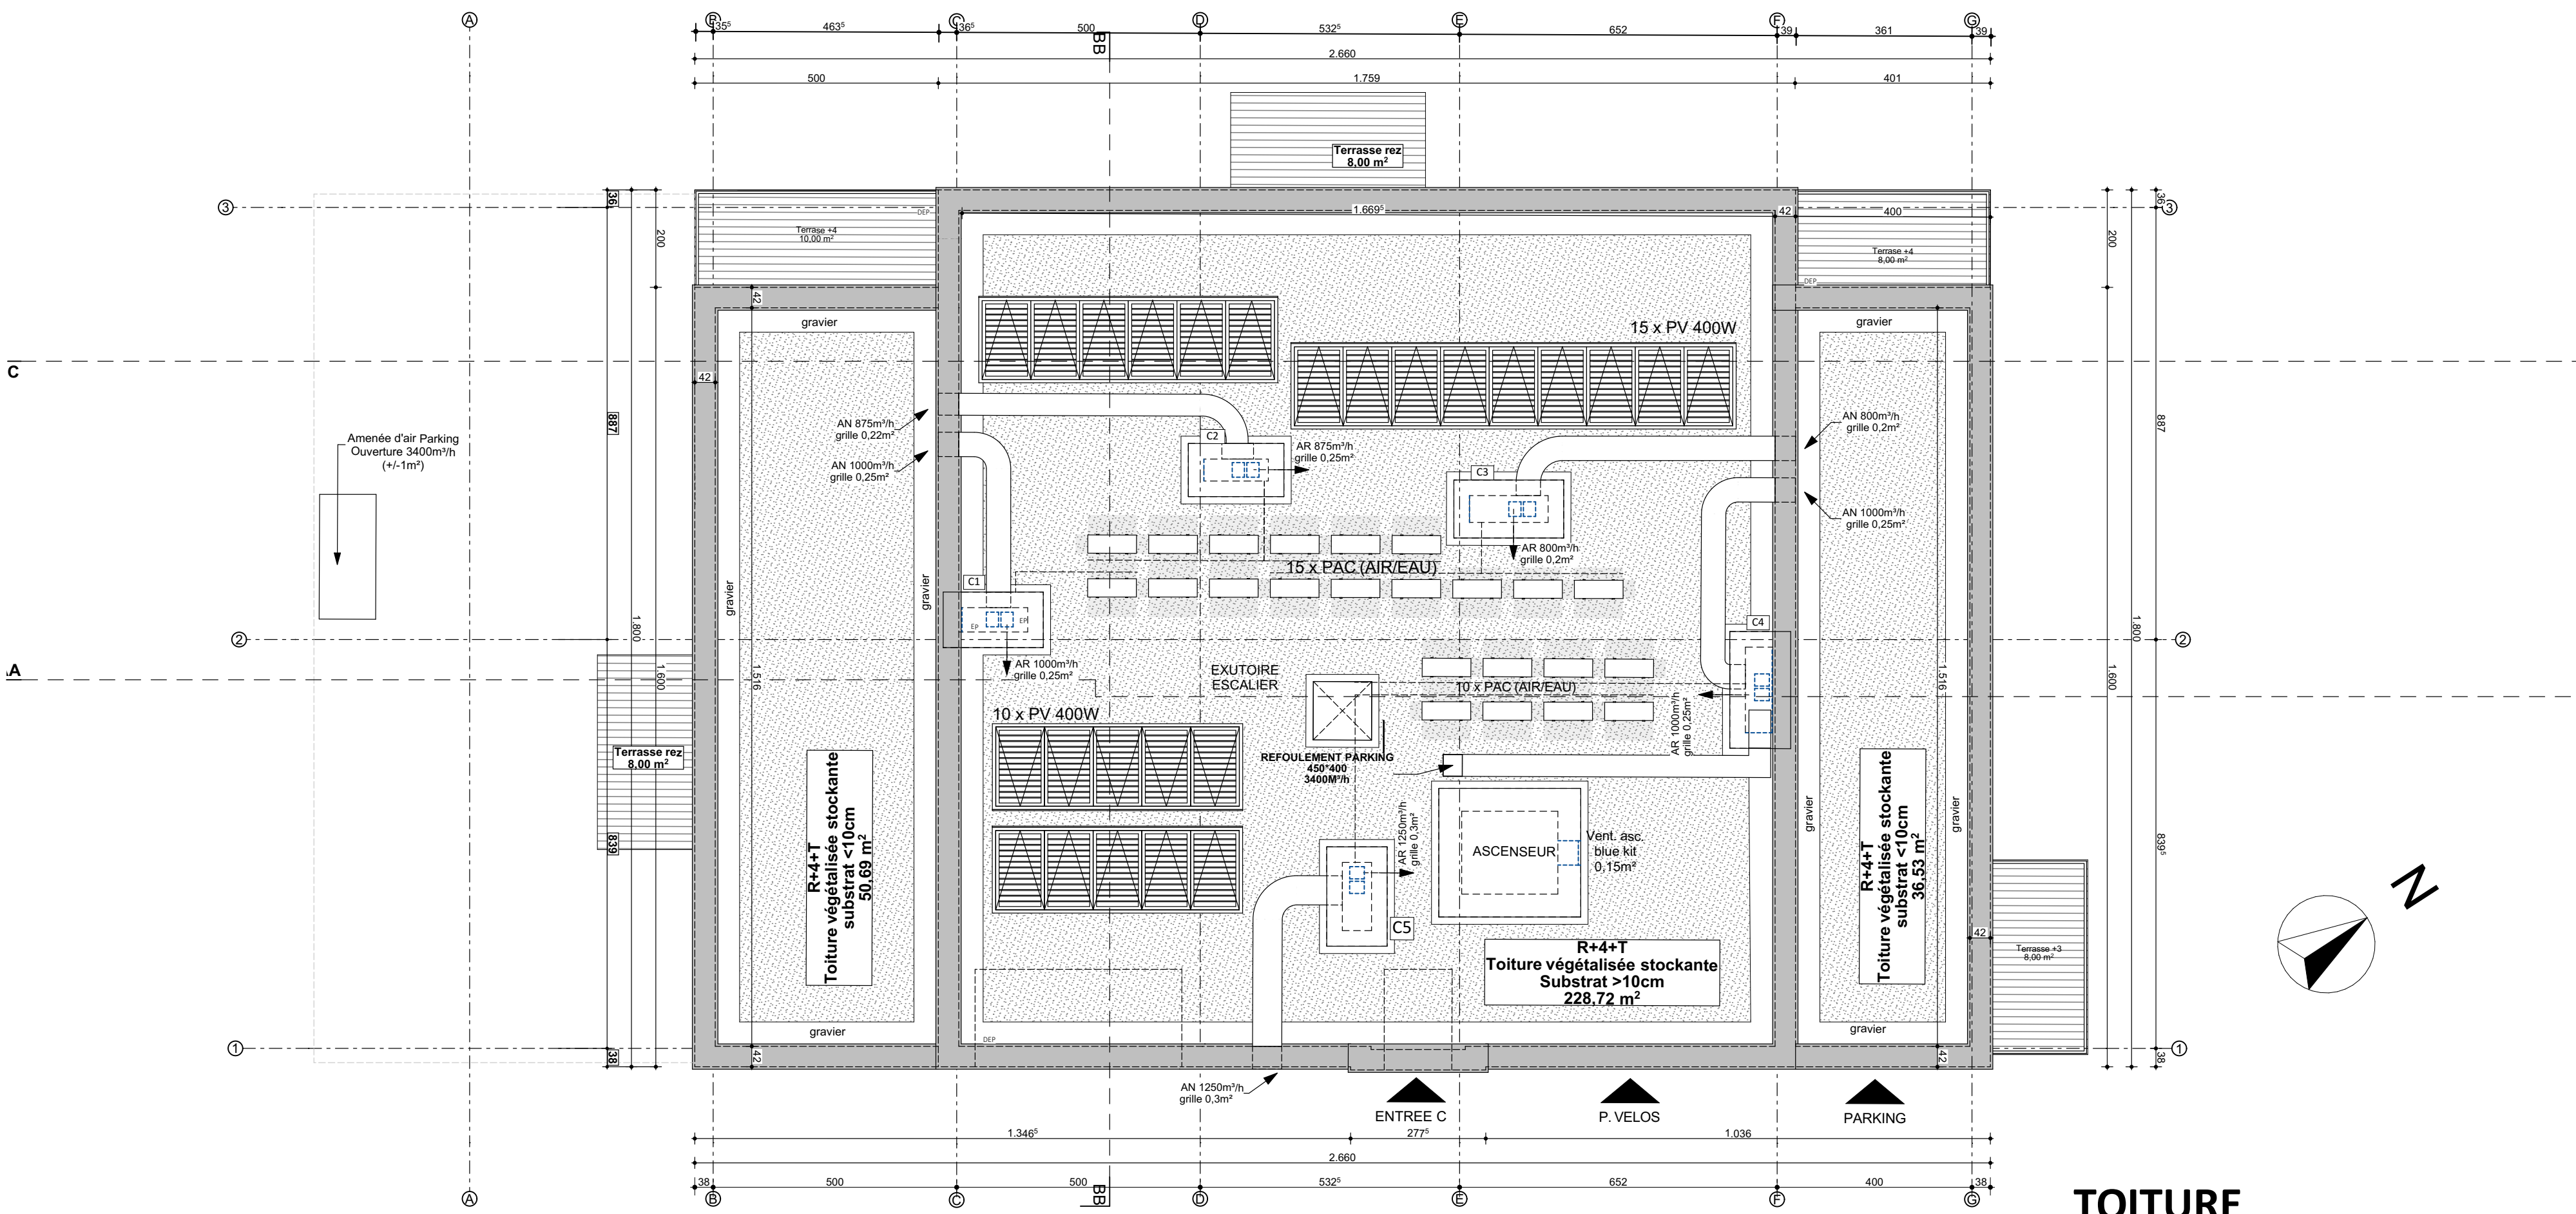

TOITURE

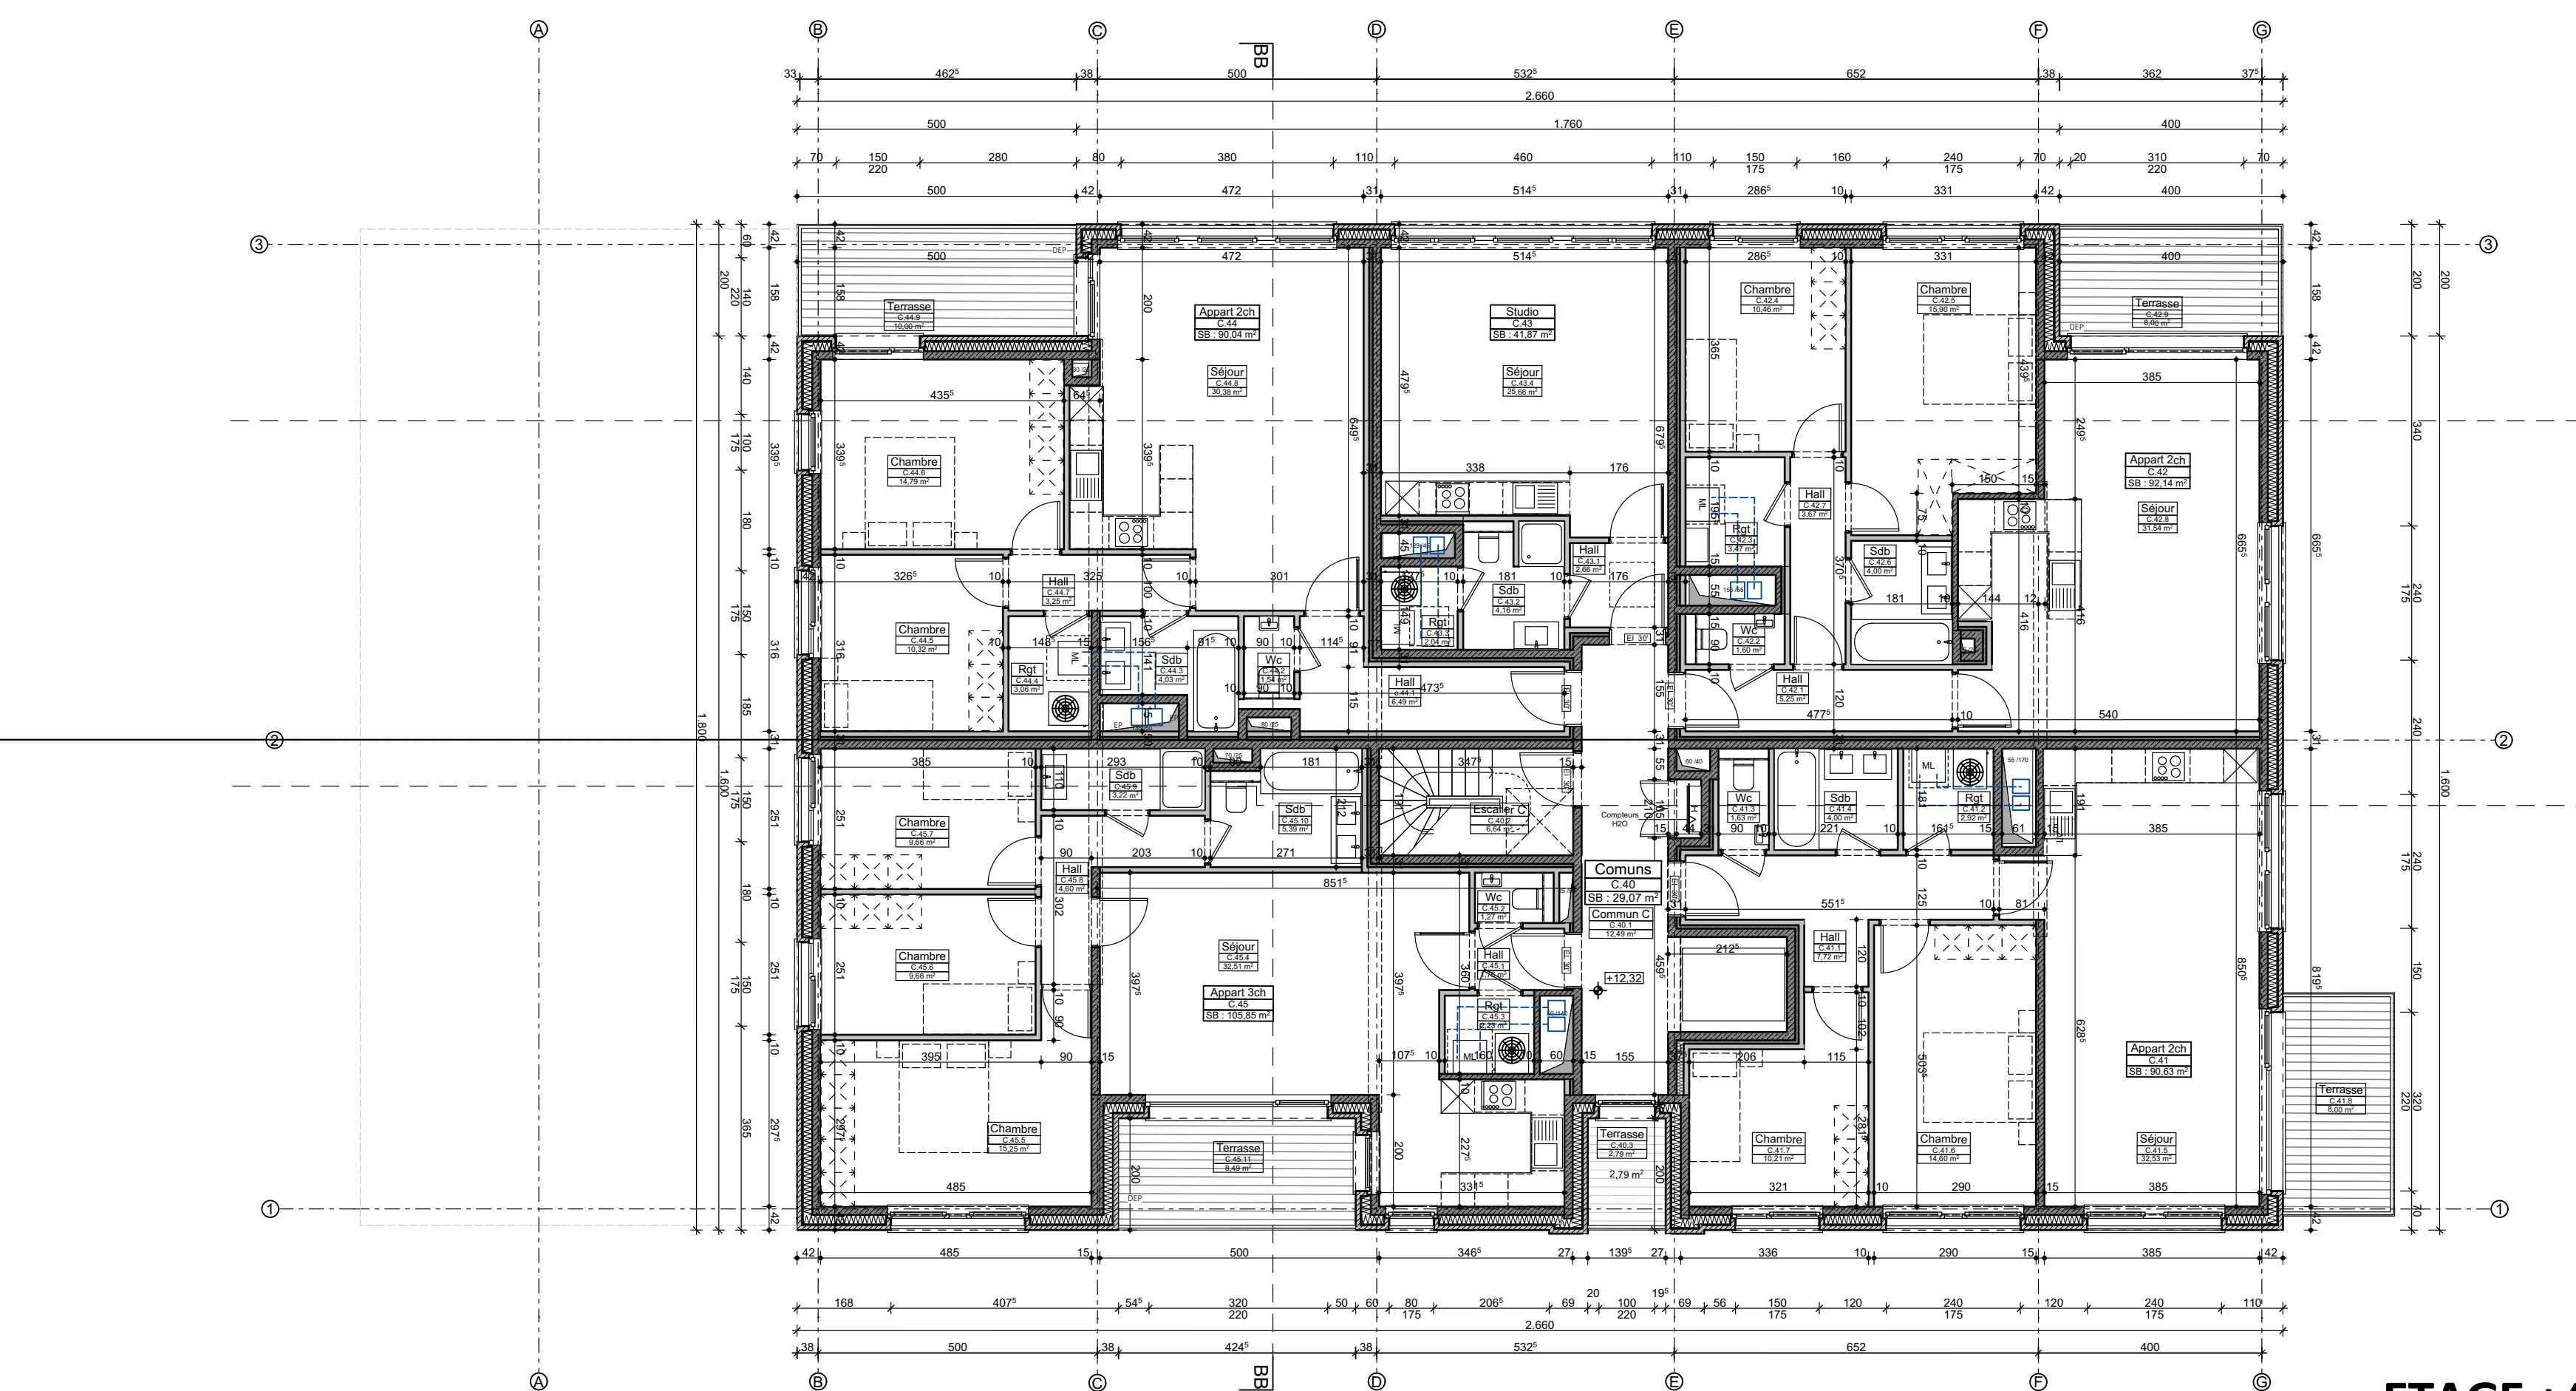

ETAGE +4

|       |  |              |
|-------|--|--------------|
| F     |  |              |
| E     |  |              |
| D     |  |              |
| C     |  |              |
| B     |  |              |
| A     | Modifications permis urbanisme suite à la commission de concertation du 19/05/2025 | 17-11-2025   |
| Index | Modifications / Wijzigingen  | Date / Datum |

|  |                     |   |
|--|---------------------|---|
| REGION DE BRUXELLES-CAPITALE<br>BRUSSELS HOOFDSTEDELIJK GEWEST   |                     | COMMUNE D'ANDERLECHT<br>GEMEENTE ANDERLECHT             |
| OBJET / ONDERWEP :<br><b>CONSTRUCTION D'IMMEUBLES DE LOGEMENTS<br/>BOUW VAN APPARTEMENTSGEBOUWEN</b><br>Rue des Tréfiles<br>Anderlecht 1070 Anderlecht   |                     |   |
| DENOMINATION / BENAMING :<br><b>PERMIS D'URBANISME<br/>BATIMENT 2<br/>PLANS ETAGES</b>   |                     |   |
| MAÎTRE DE L'OUVRAGE / BOUWHEER :<br><br>   |                     |   |
| ARCHITECTE / ARCHITECT :<br><b>A.A. ATELIER ASSOCIÉS</b><br>Atelier des Architectes Associés srl. Yves DE WINDT<br>861, rue de Neerpedestraat - Brussel 1070 Bruxelles - TEL: +32 2 344 39 49 - FAX: +32 2 344 21 19 |                     |   |
| PAYSAGISTE / LANDSCHAPSARCHITECT :<br><b>MSA</b><br>Place Eugène Flageyplein 7 - Brussel 1050 Bruxelles - TEL: +32 2 502 81 07   |                     |   |
| ECHELLE / SCHAAAL :<br>1:100   | INDEX / INDEX :<br> | DATE / DATUM :<br>21-02-2025<br>PLAN :<br><b>B2 - 2</b> |