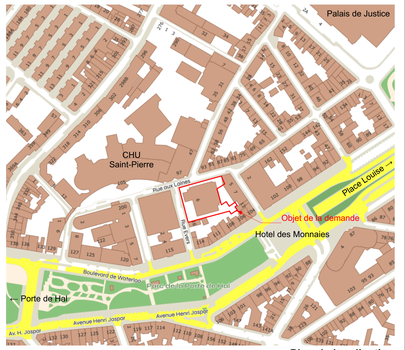

Plan de localisation
1:2500

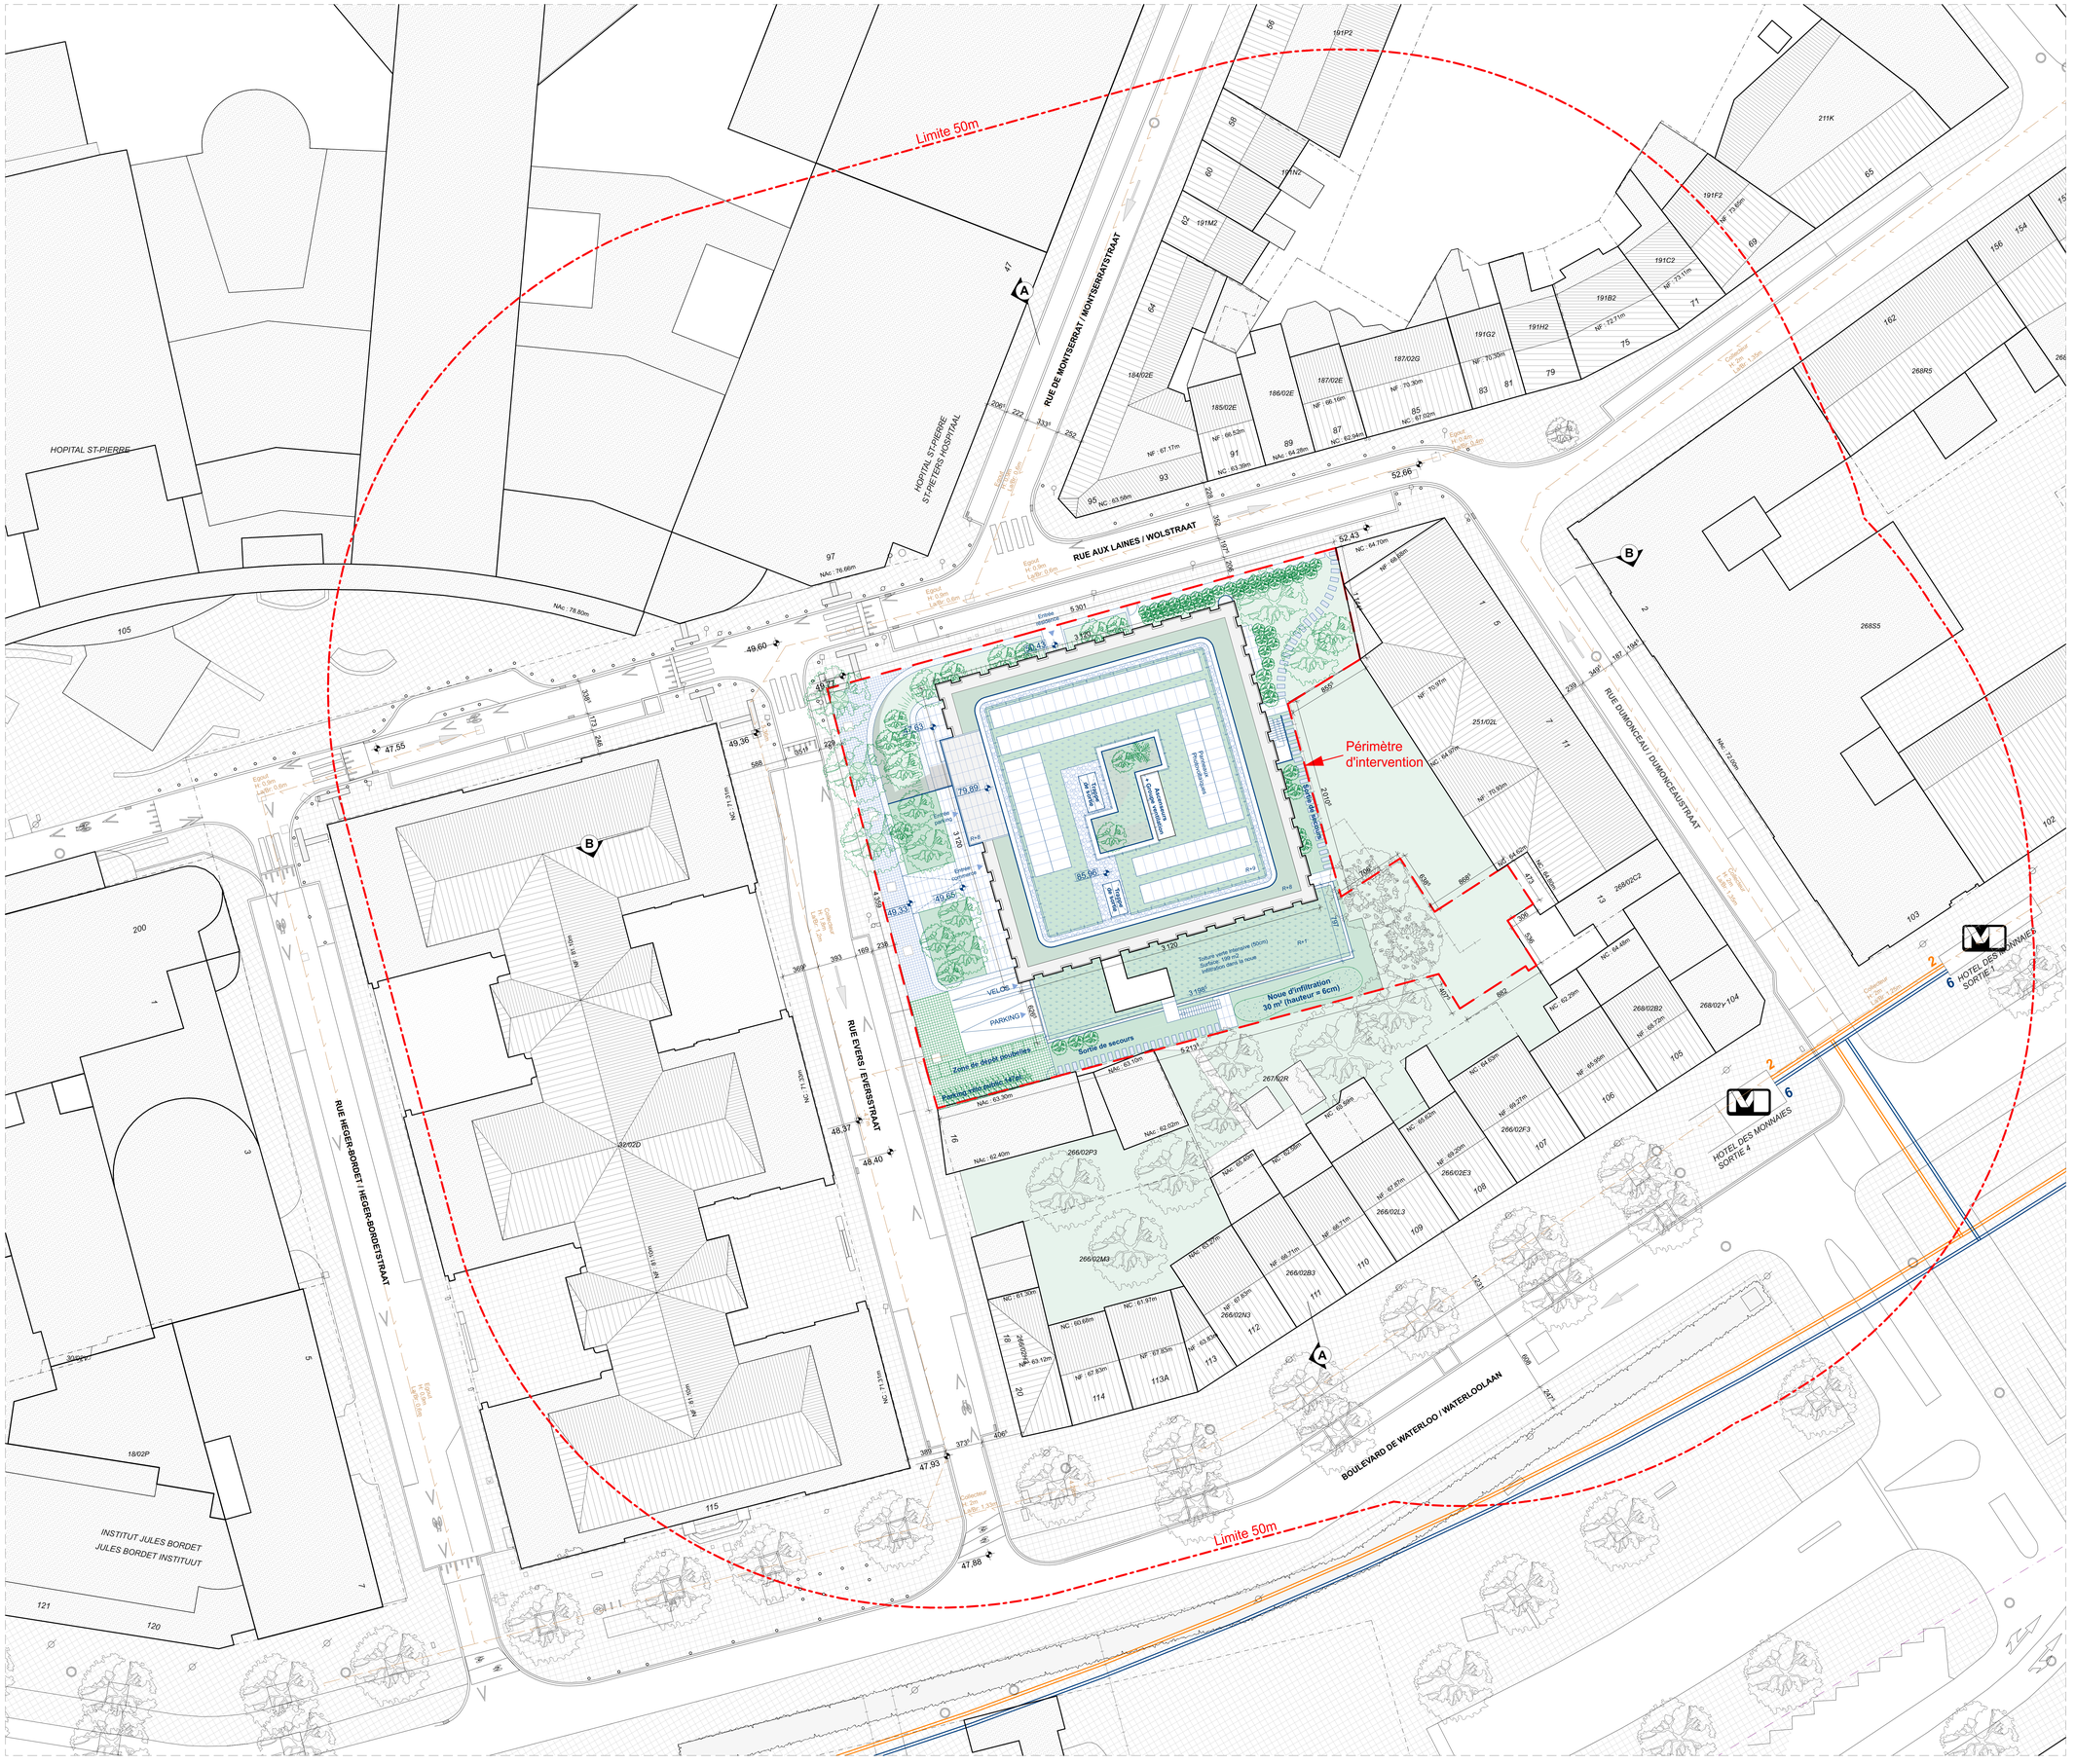
Limite 50m
HOPITAL ST-PIERRE
HOPITAL ST-PIERRE
ST-PIETERS HOSPITAAL
RUE DE MONTSERRAT / MONTSERRATSTRAAT
RUE AUX LAINES / WOLSTRAAT
RUE EVERS / EVERSTRAAT
RUE HEGER-BORDET / HEGER-BORDETSTRAAT
RUE DUMONCEAU / DUMONCEAUSTRAAT
BOULEVARD DE WATERLOO / WATERLOOLAAN
INSTITUT JULES BORDET
JULES BORDET INSTITUUT
HOTEL DES MONNAIES
SORTIE 1
HOTEL DES MONNAIES
SORTIE 4
Périmètre
d'intervention
Limite 50m
