
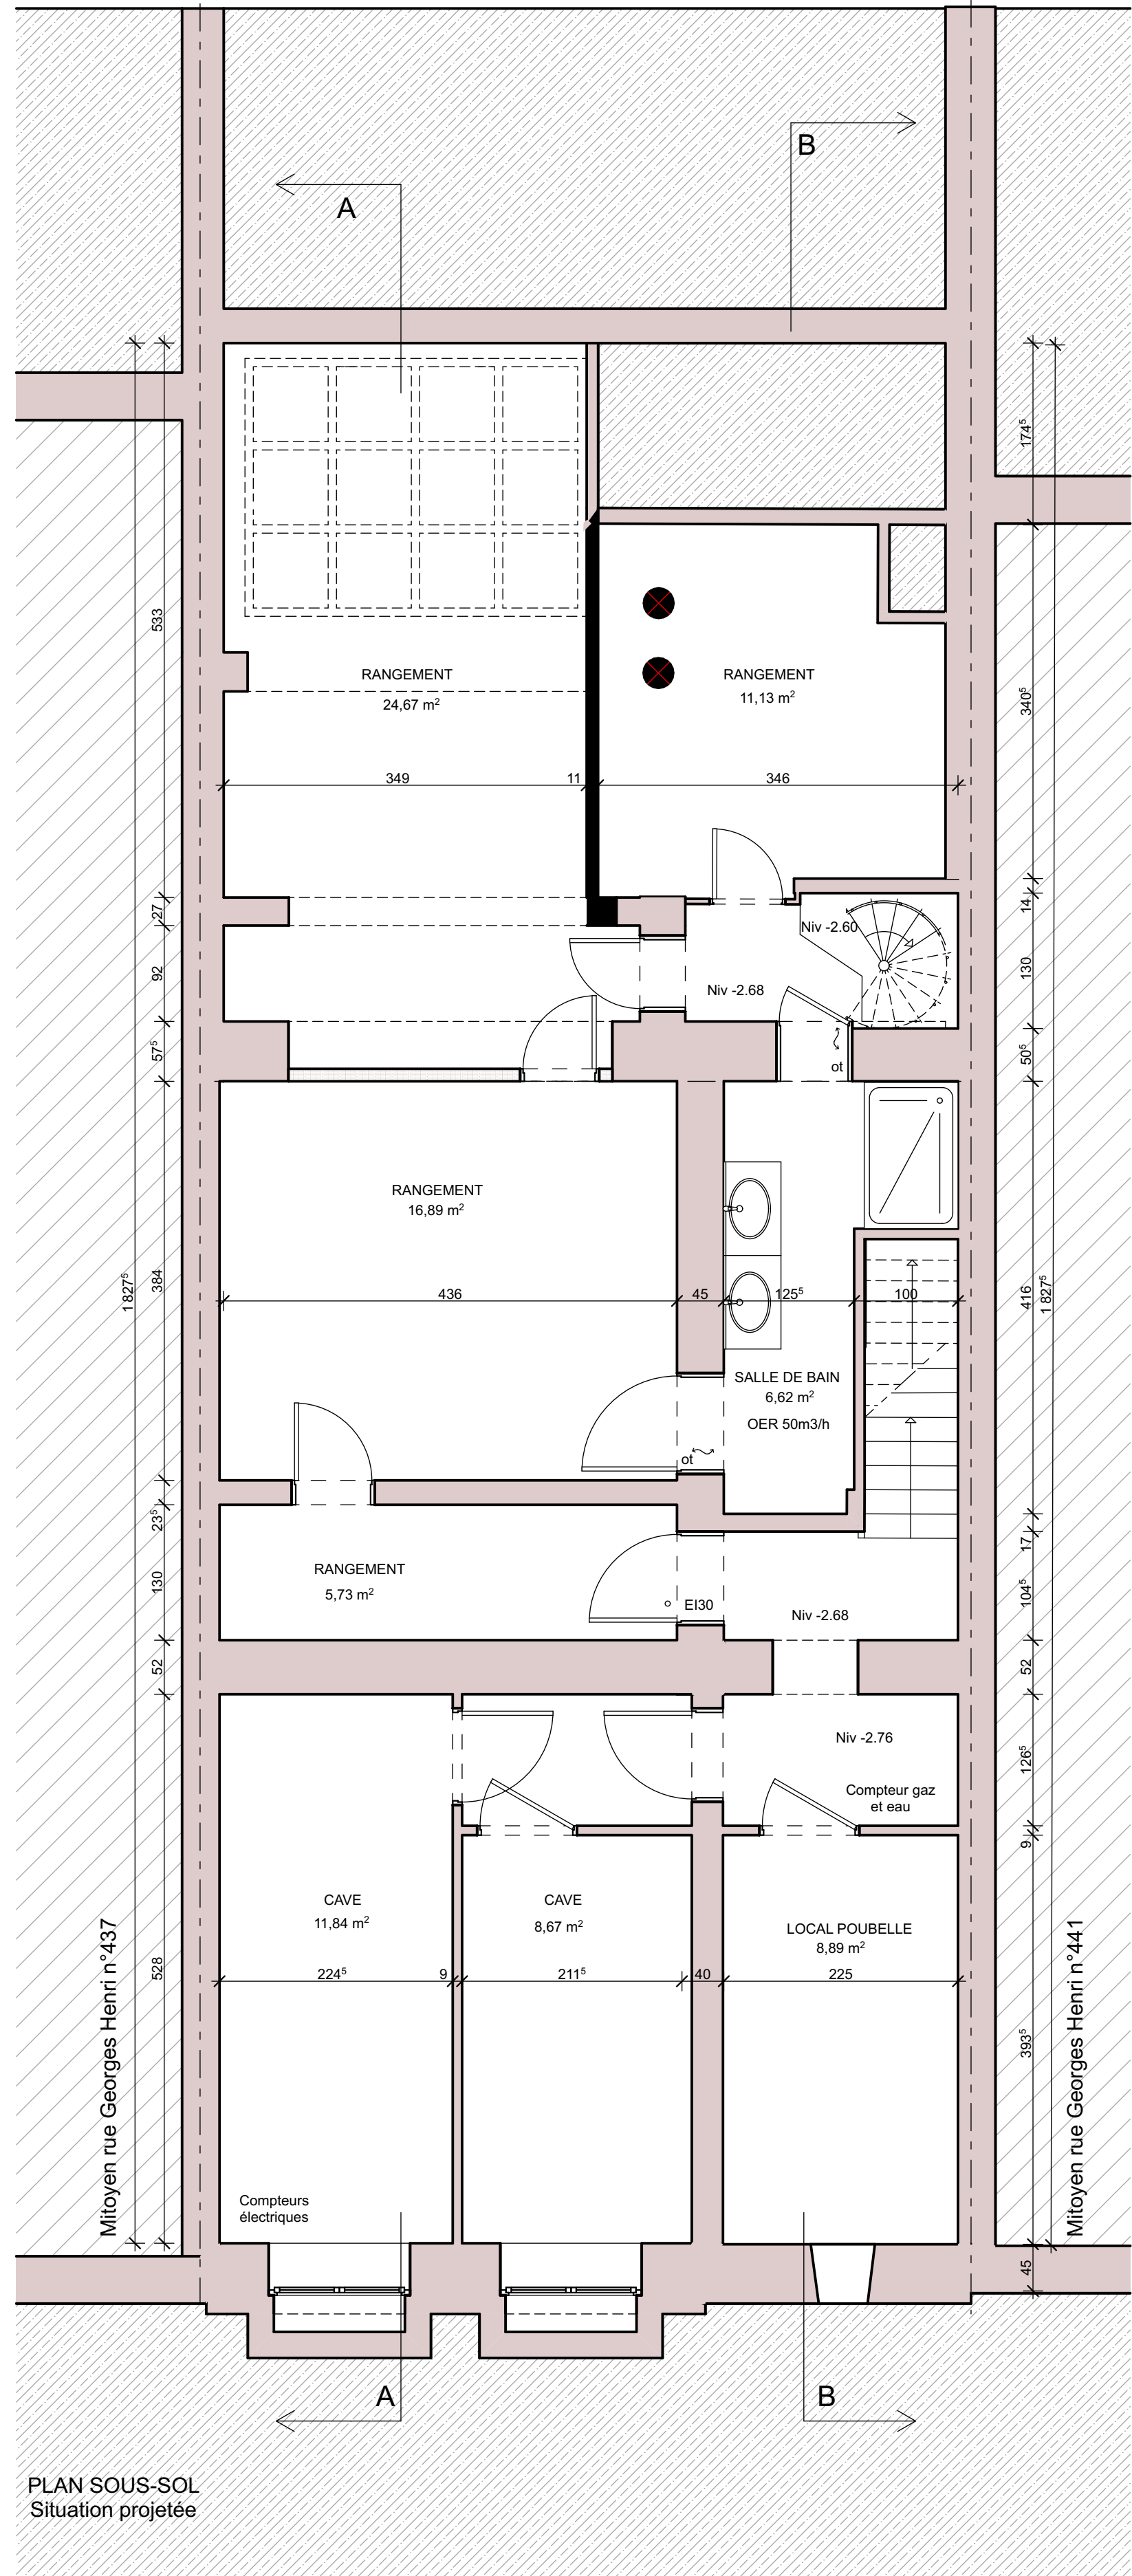
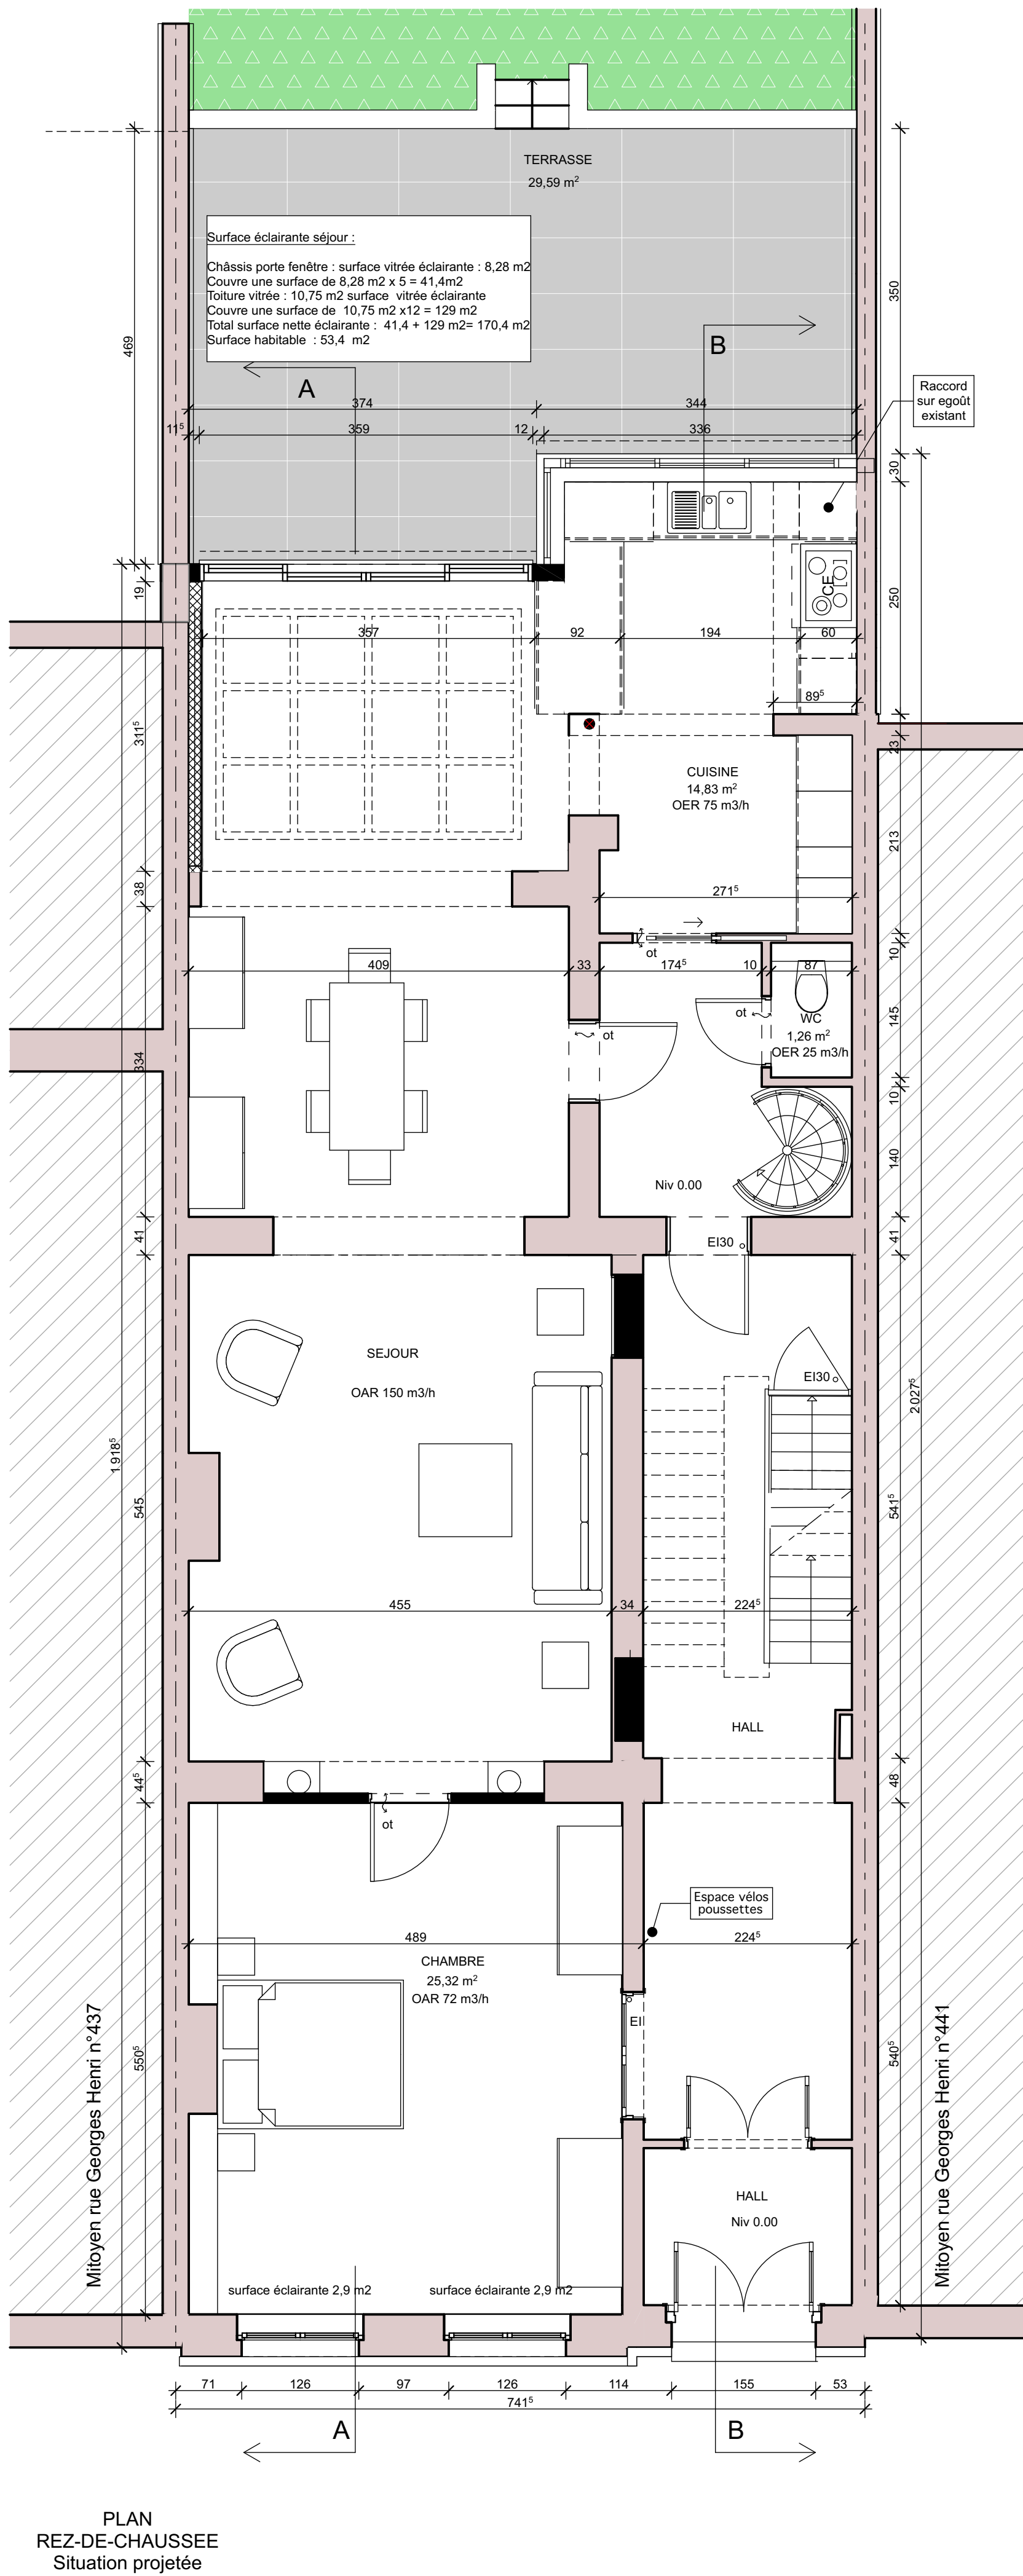
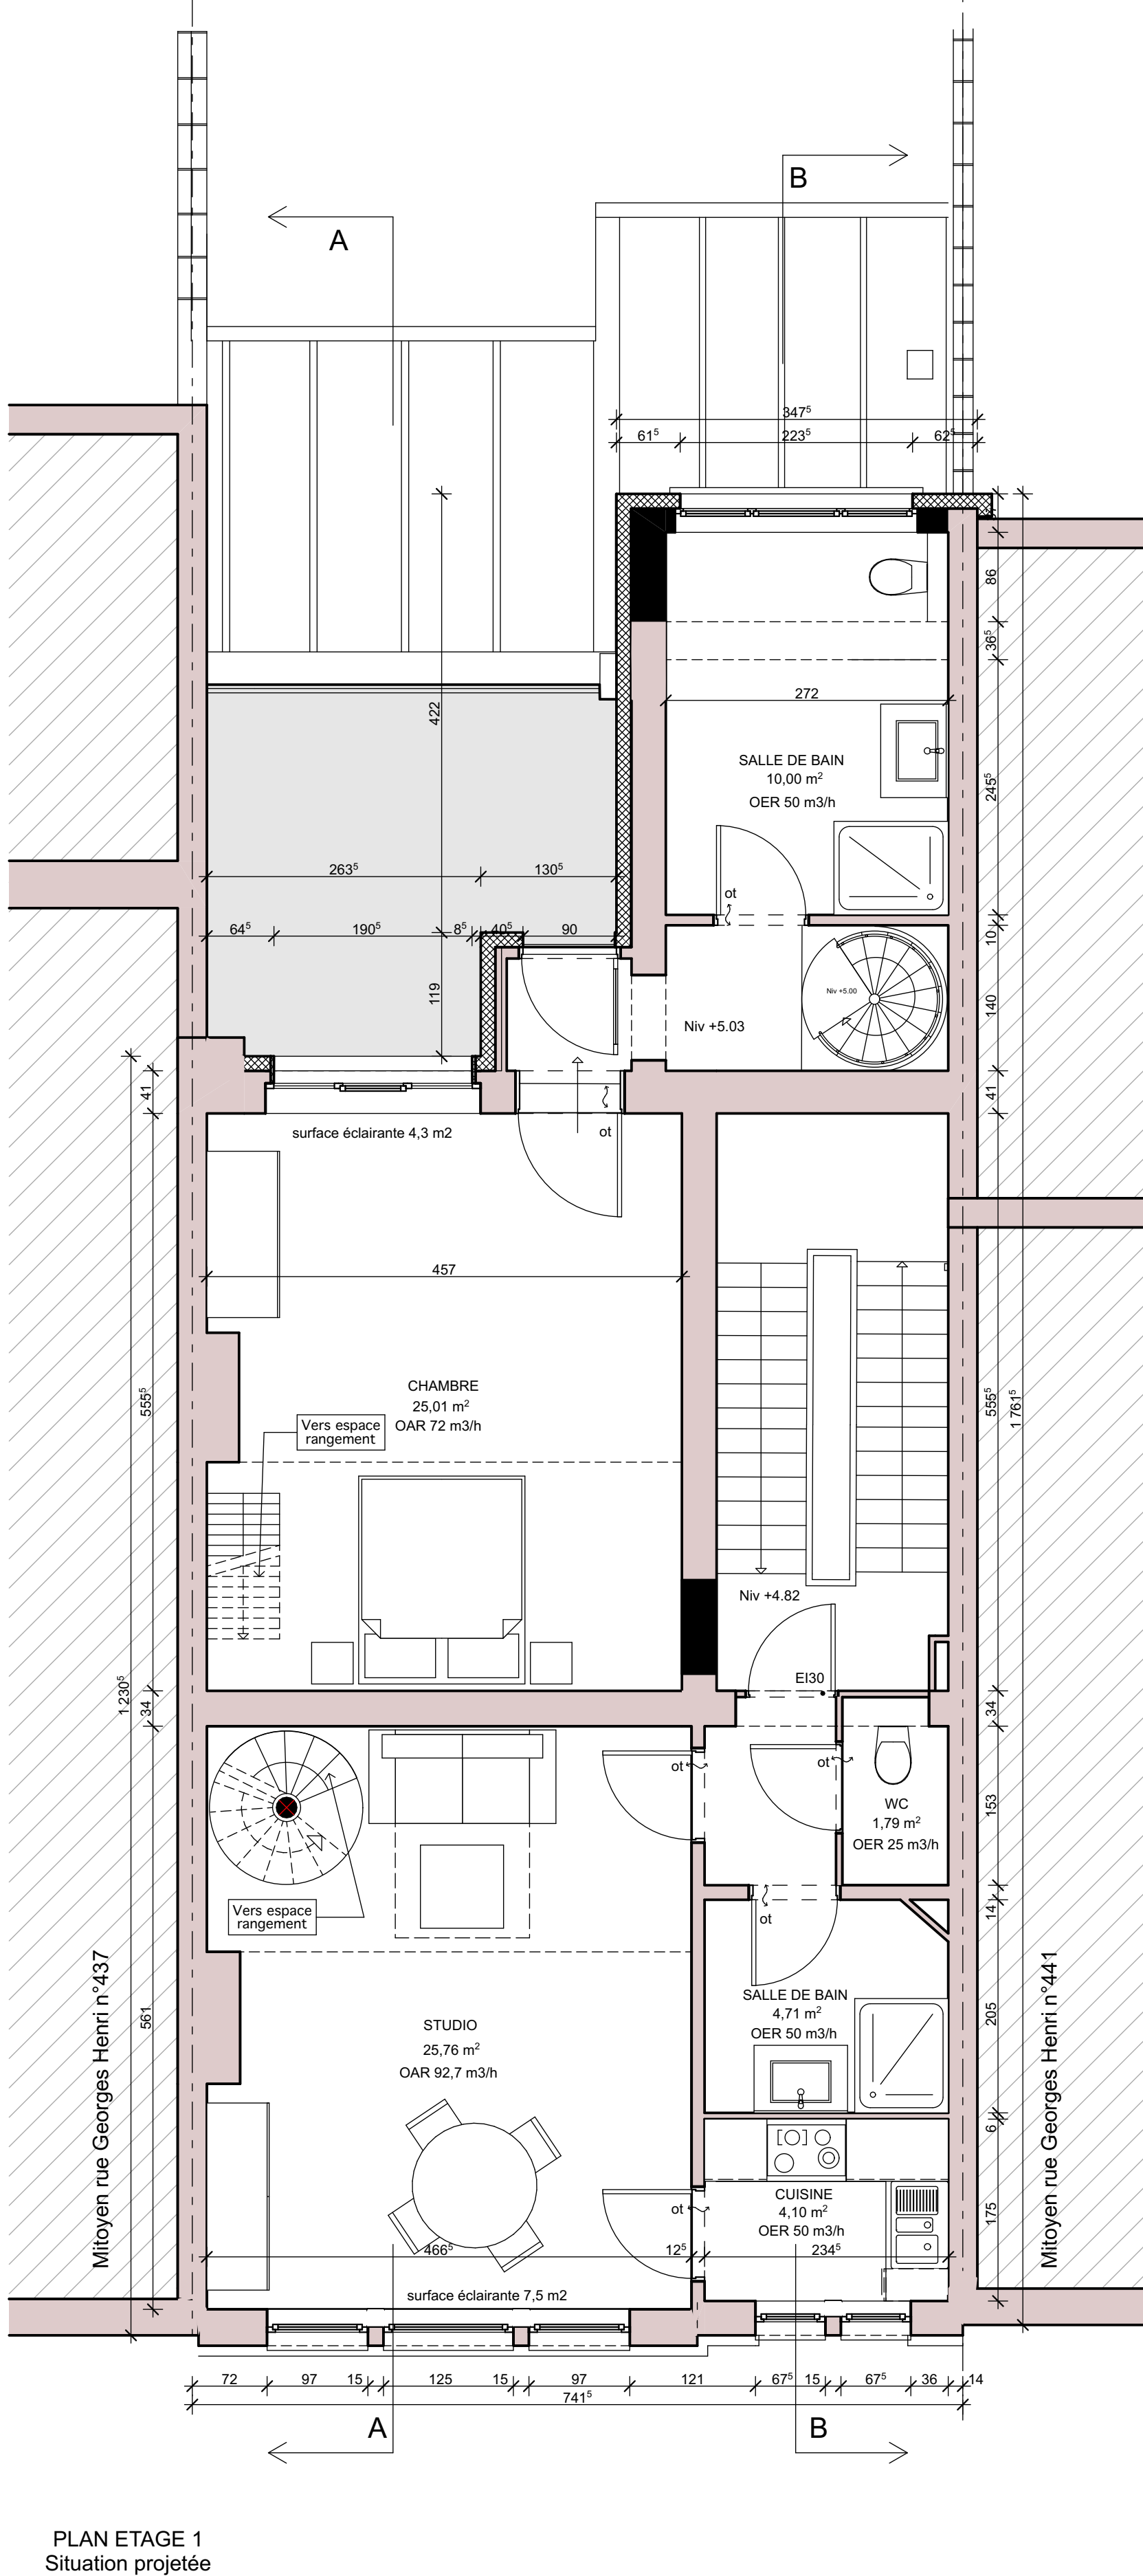
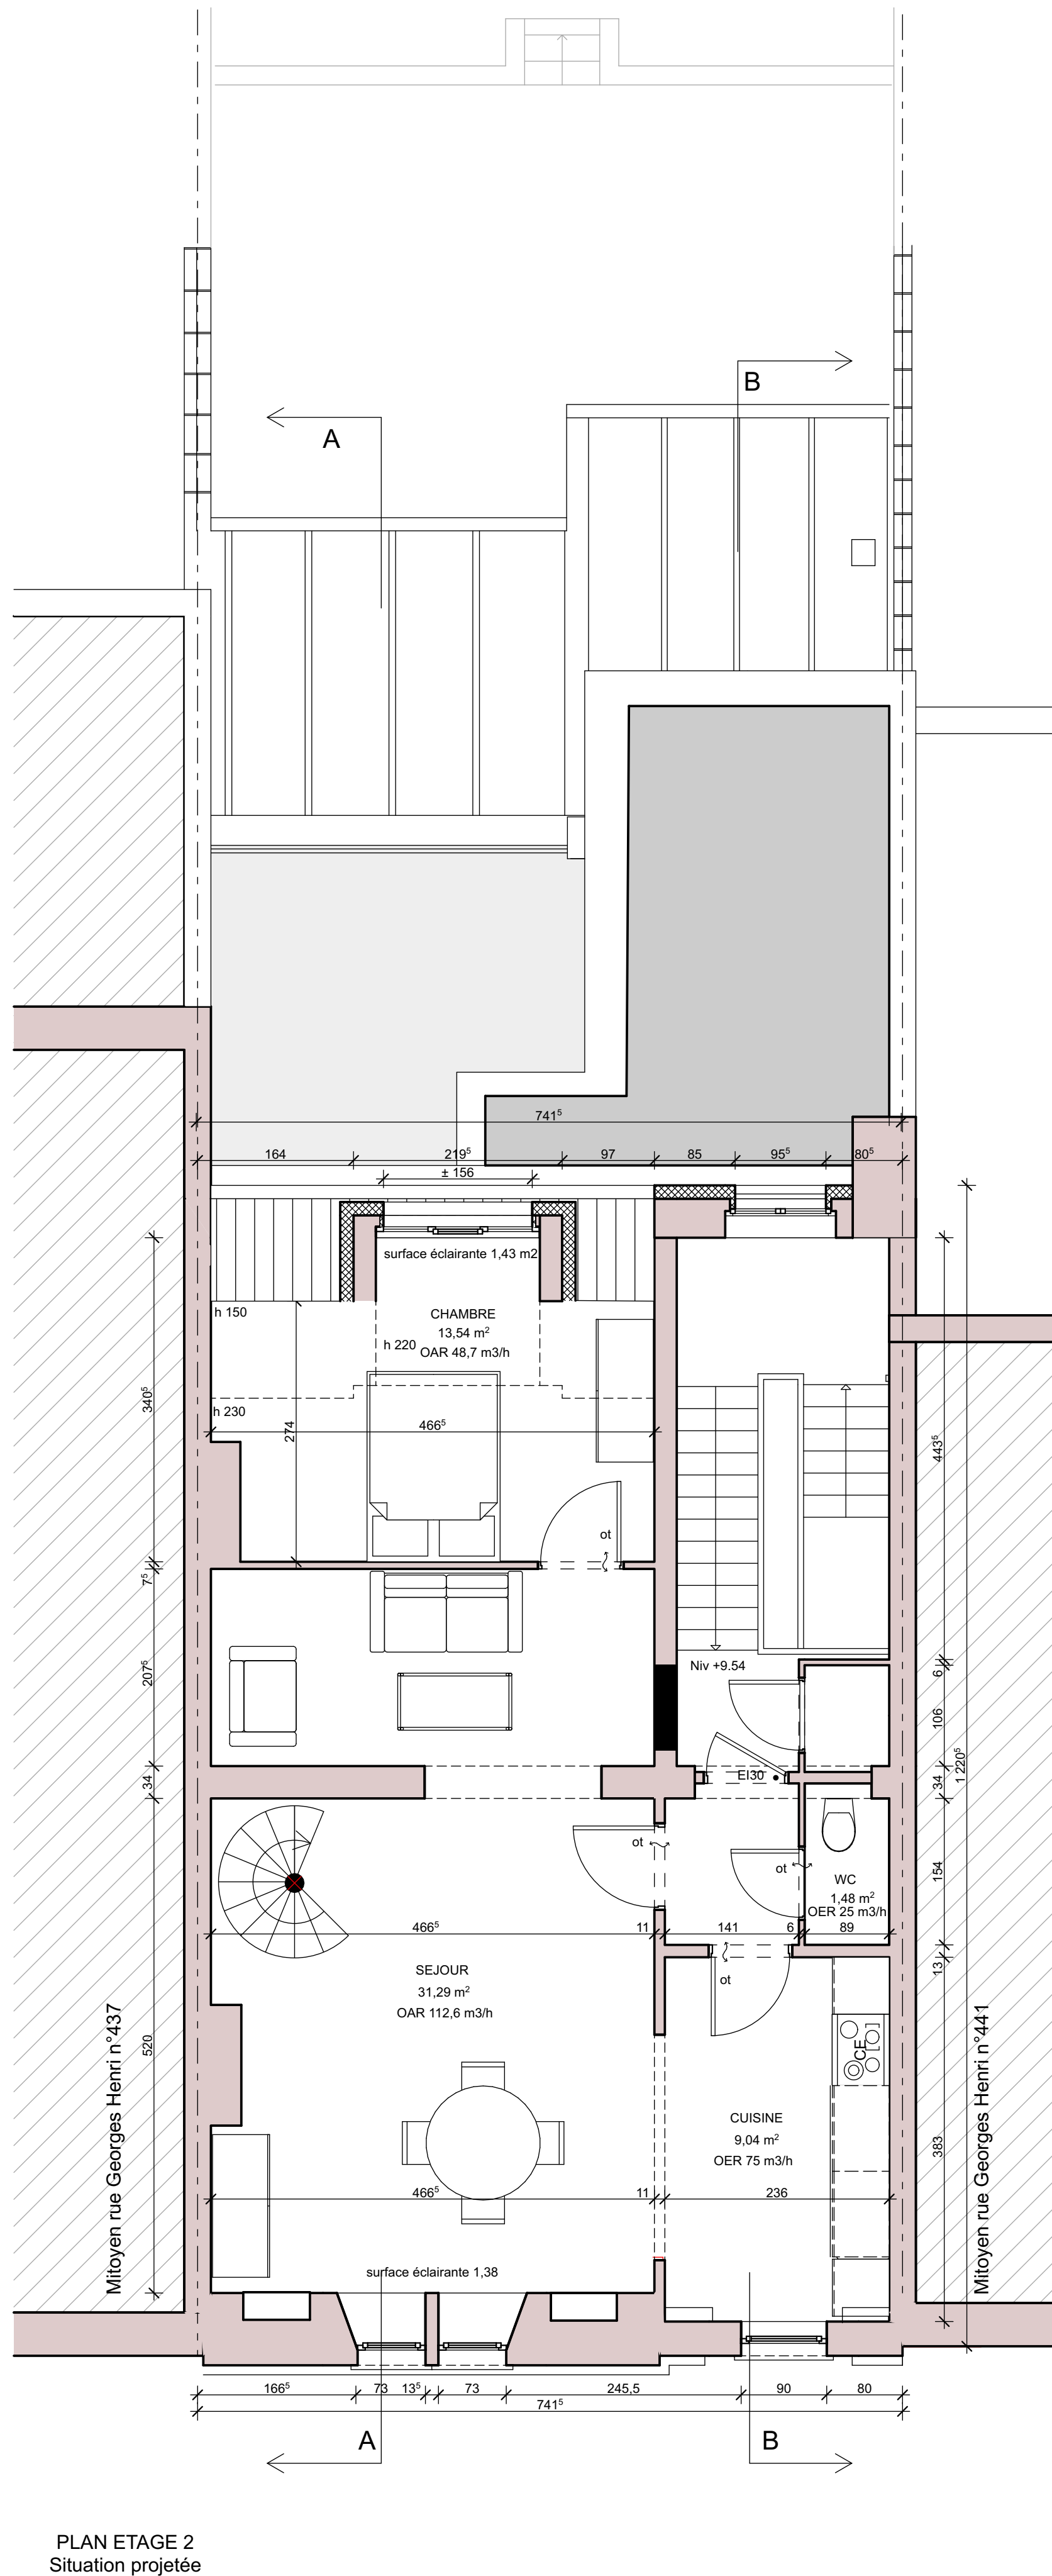


LEGENDE	
	EXISTANT
	A DEMOLIR
	NOUVELLES PARTIES
	NOUVELLES PARTIES

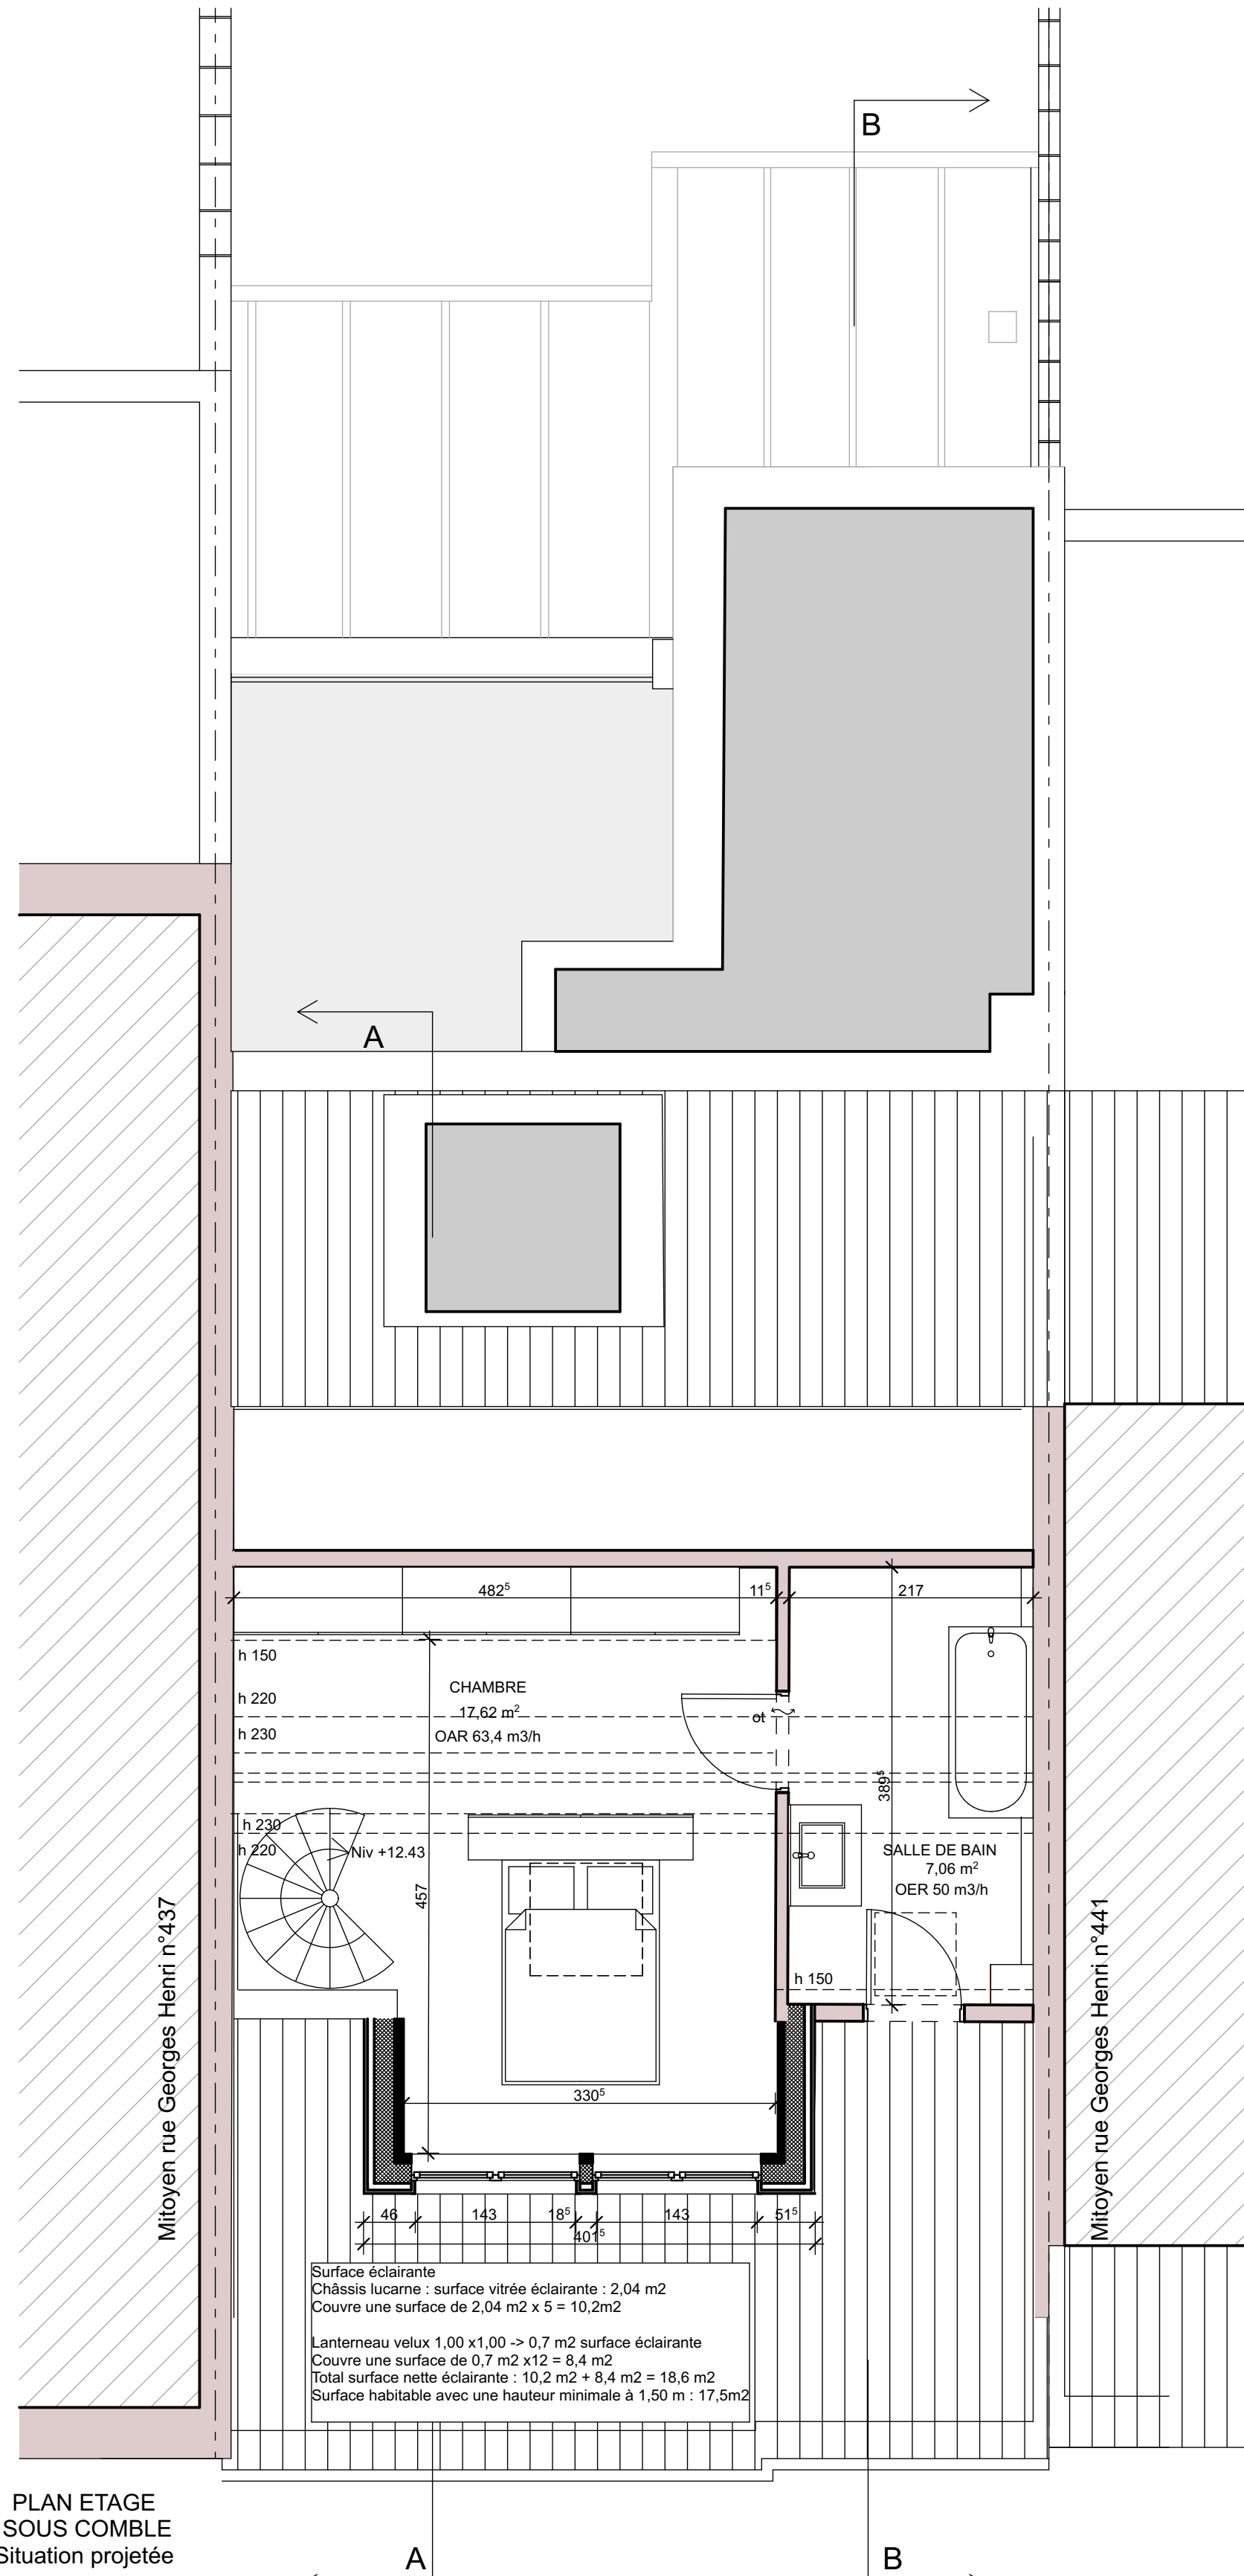

GEORGES-HENRI 439

LES COTES SONT A VERIFIER PAR LES ENTREPRENEURS. EN CAS D'ERREUR OU D'OMISSION CEUX-CI SONT TENUS D'EN PREVENIR LES ARCHITECTES AVANT EXECUTION. LES ENTREPRENEURS ONT LA RESPONSABILITE DE VERIFIER LES DONNEES REELLES DES CONSTRUCTIONS REALISEES OU EXISTANTES. LES ELEMENTS DE STRUCTURE RENSEIGNES AUX PLANS SONT DONNES A TITRE INDICATIF. LES DIMENSIONS REELLES SERONT DONNEES PAR LE BUREAU D'ETUDE EN STABILITE. LES PLANS RESTENT LA PROPRIETE DE L'AUTEUR DE PROJET.

MAITRE DE L'OUVRAGE

PROJET

RENOVATION DE LA MAISON

COMMUNE DE

1200 Woluwe-Saint-Lambert

PERMIS D'URBANISME

SITUATION

Avenue Georges-Henri 439

1200 Woluwe-Saint-Lambert

CADASTRE : 3 ème Div sect D n°159 R 11

ARCHITECTES

BUREAU ARCH

NORD-SUD srl

GUILAUME ANNE

VANDERKOEKENBROECK SERGE

ENTREPRENEUR

SINIER OUBREKX NV

1200 WILHELMUS

TEL : 02/241.17.40

ECH.	DATE	DOSSIER N°	PLAN N°	INTITULE
1/50	27/03/2026	25R384	P 3/4	PLANS SITUATION PROJETEE
A	B	C	D	E
F	G	H	I	J
K	L	M		