




Cave SITUATION DE FAIT 1:50

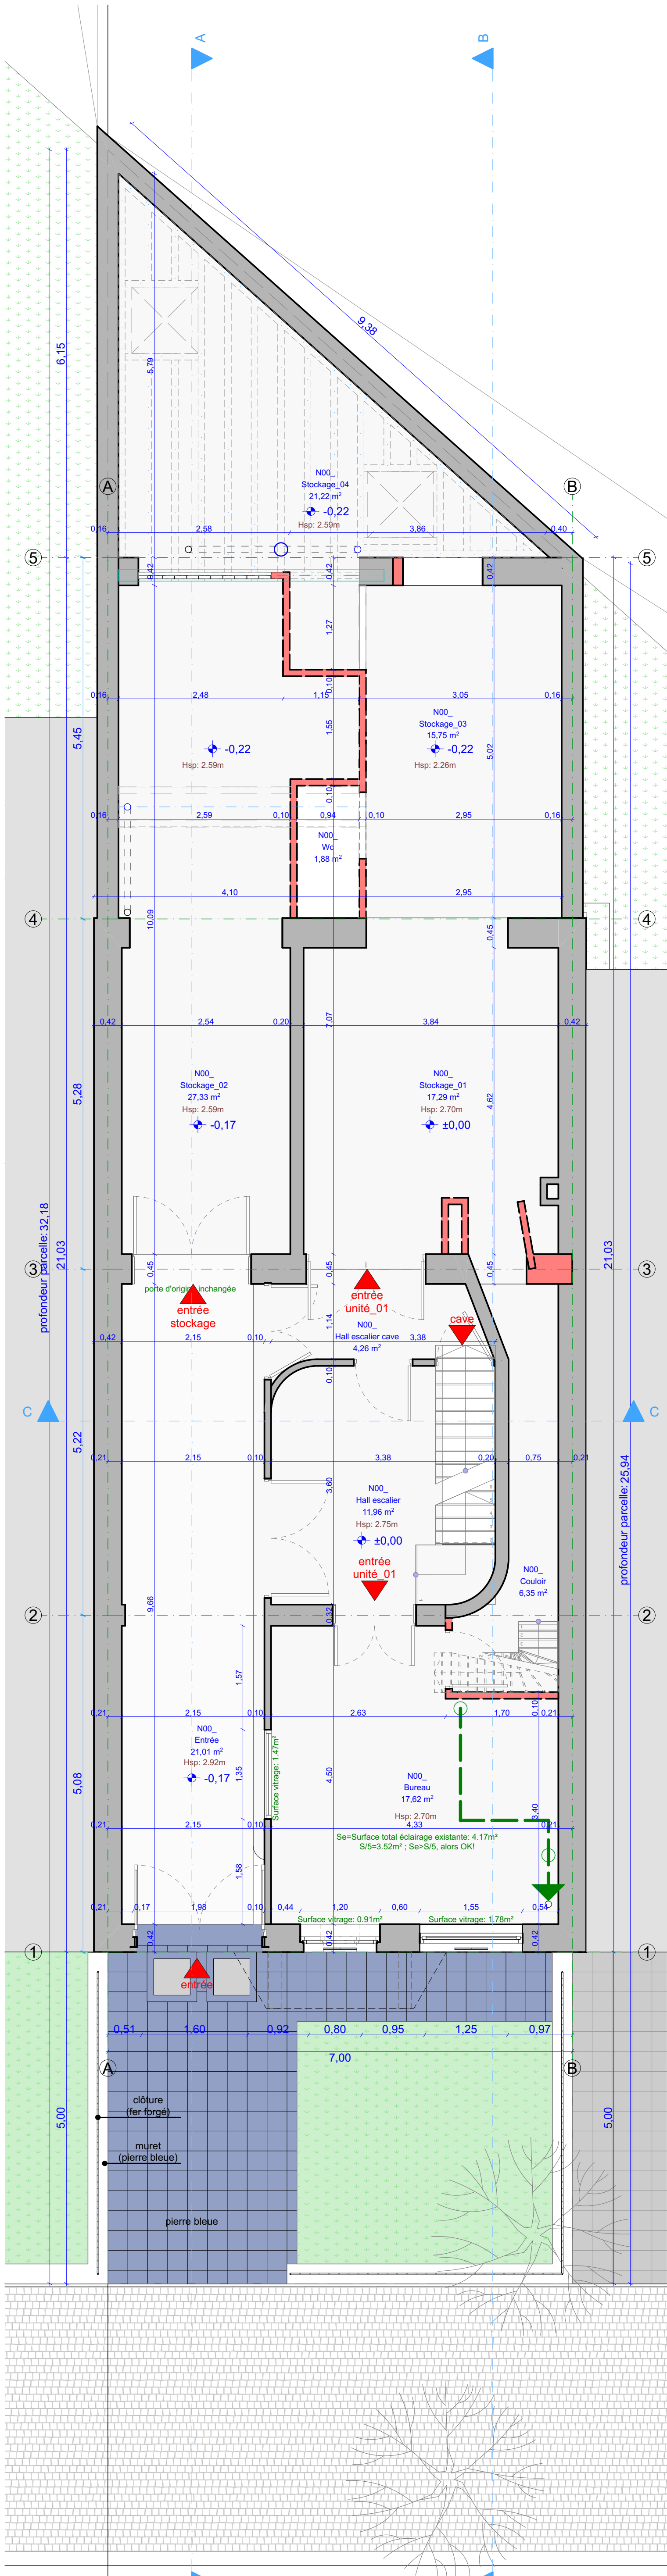


Rez-de-chaussée SITUATION DE FAIT 1:50

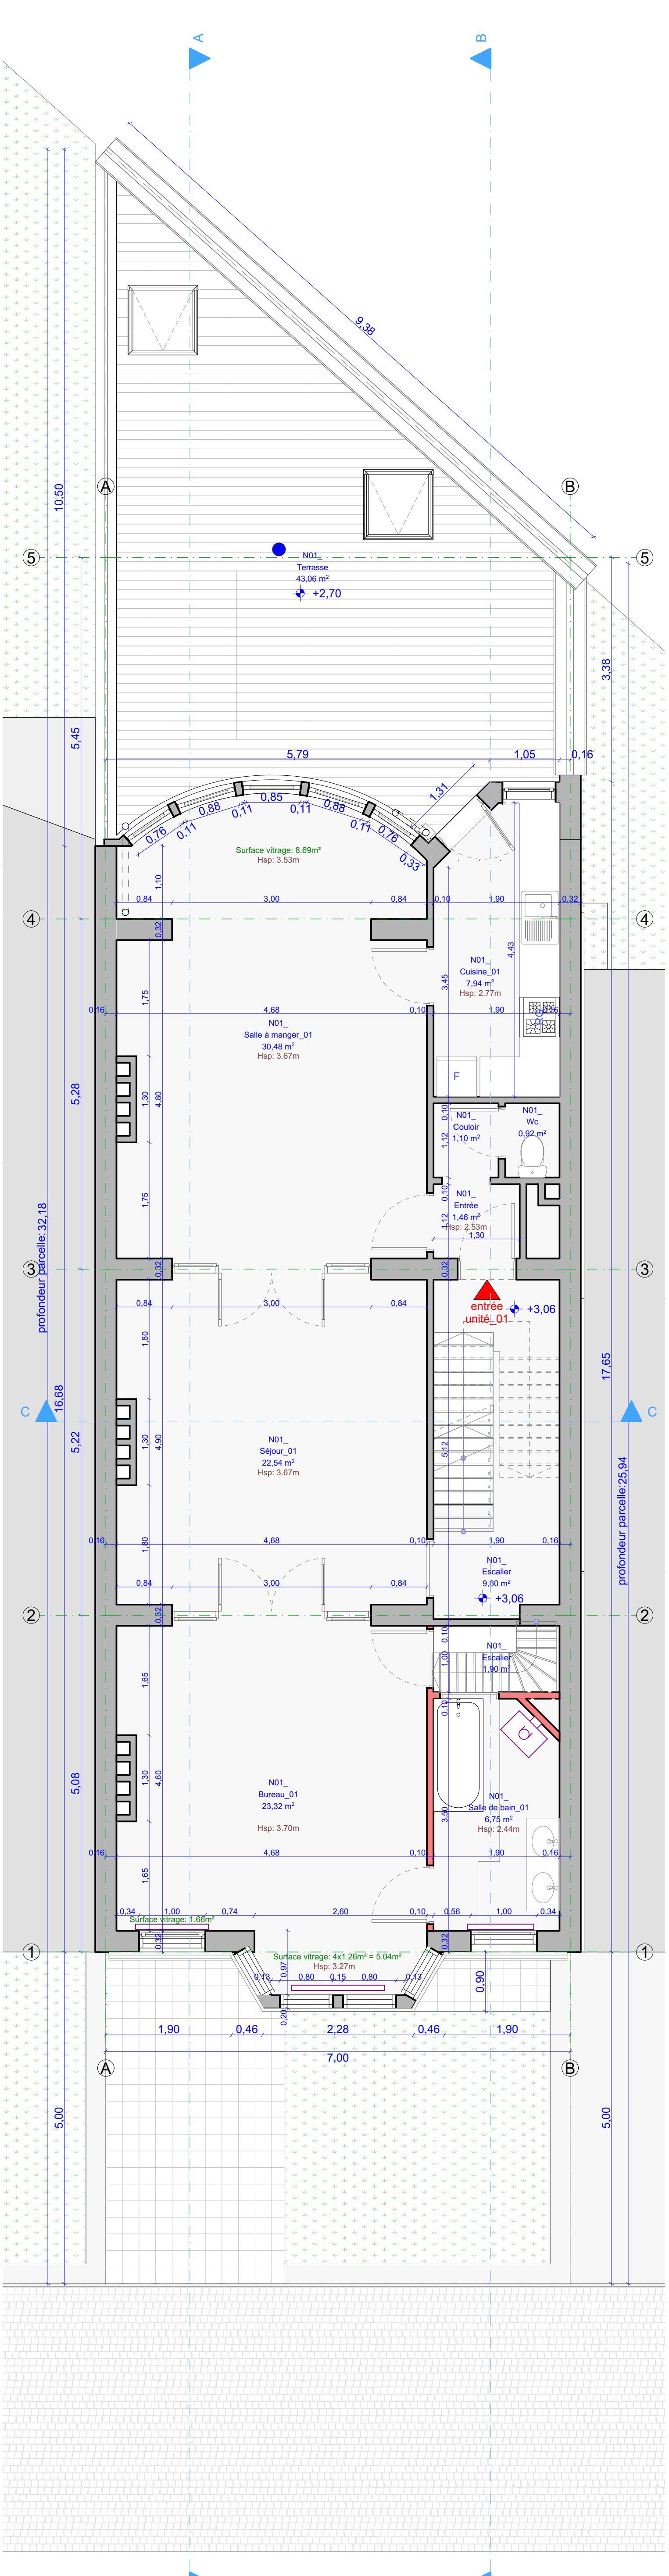


Etage +1 SITUATION DE FAIT 1:50

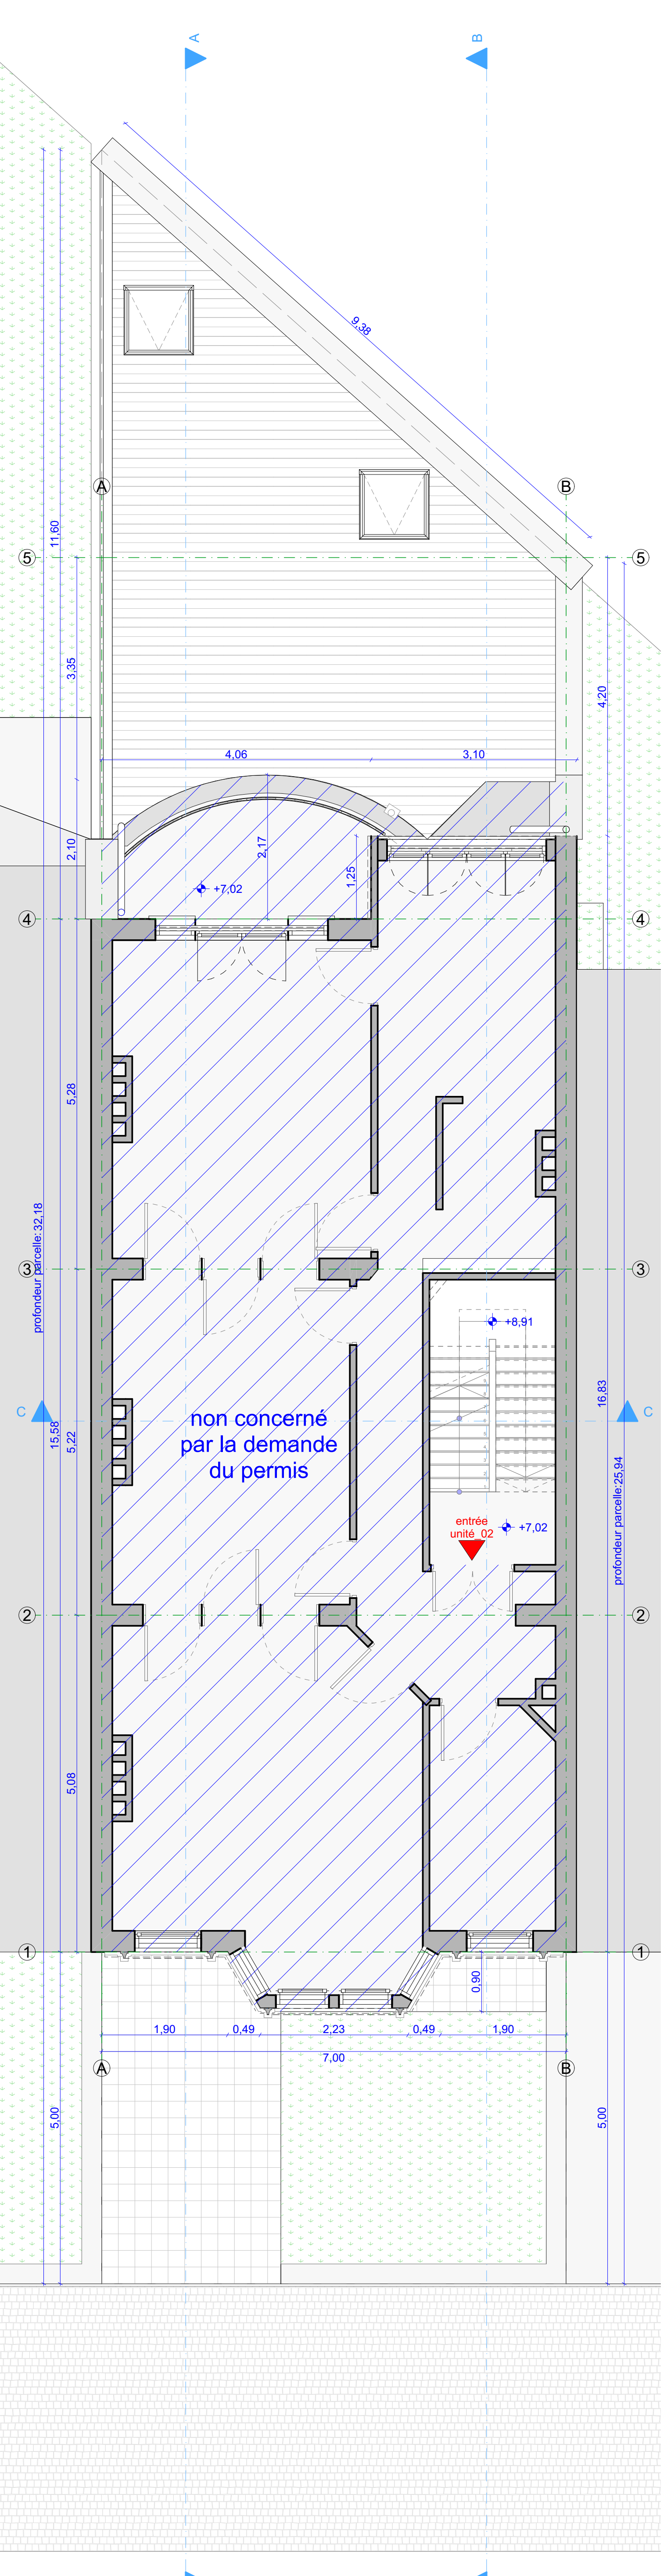


Etage +2 SITUATION DE FAIT 1:50

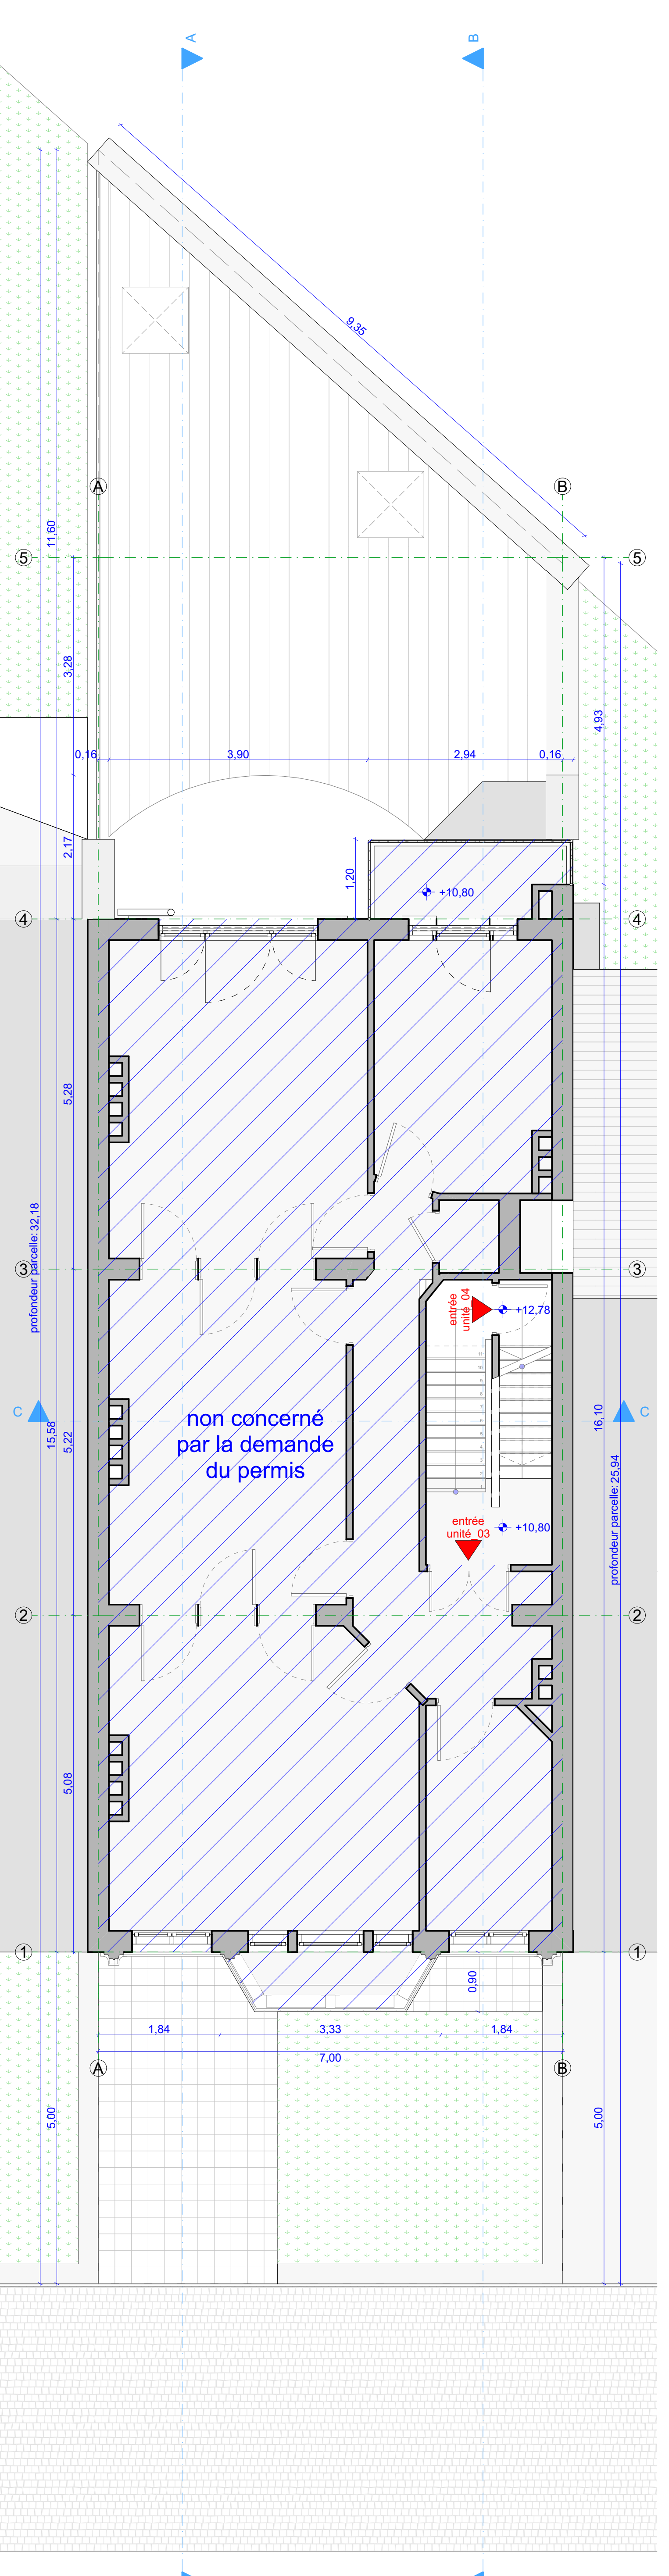


Etage +3 SITUATION DE FAIT 1:50

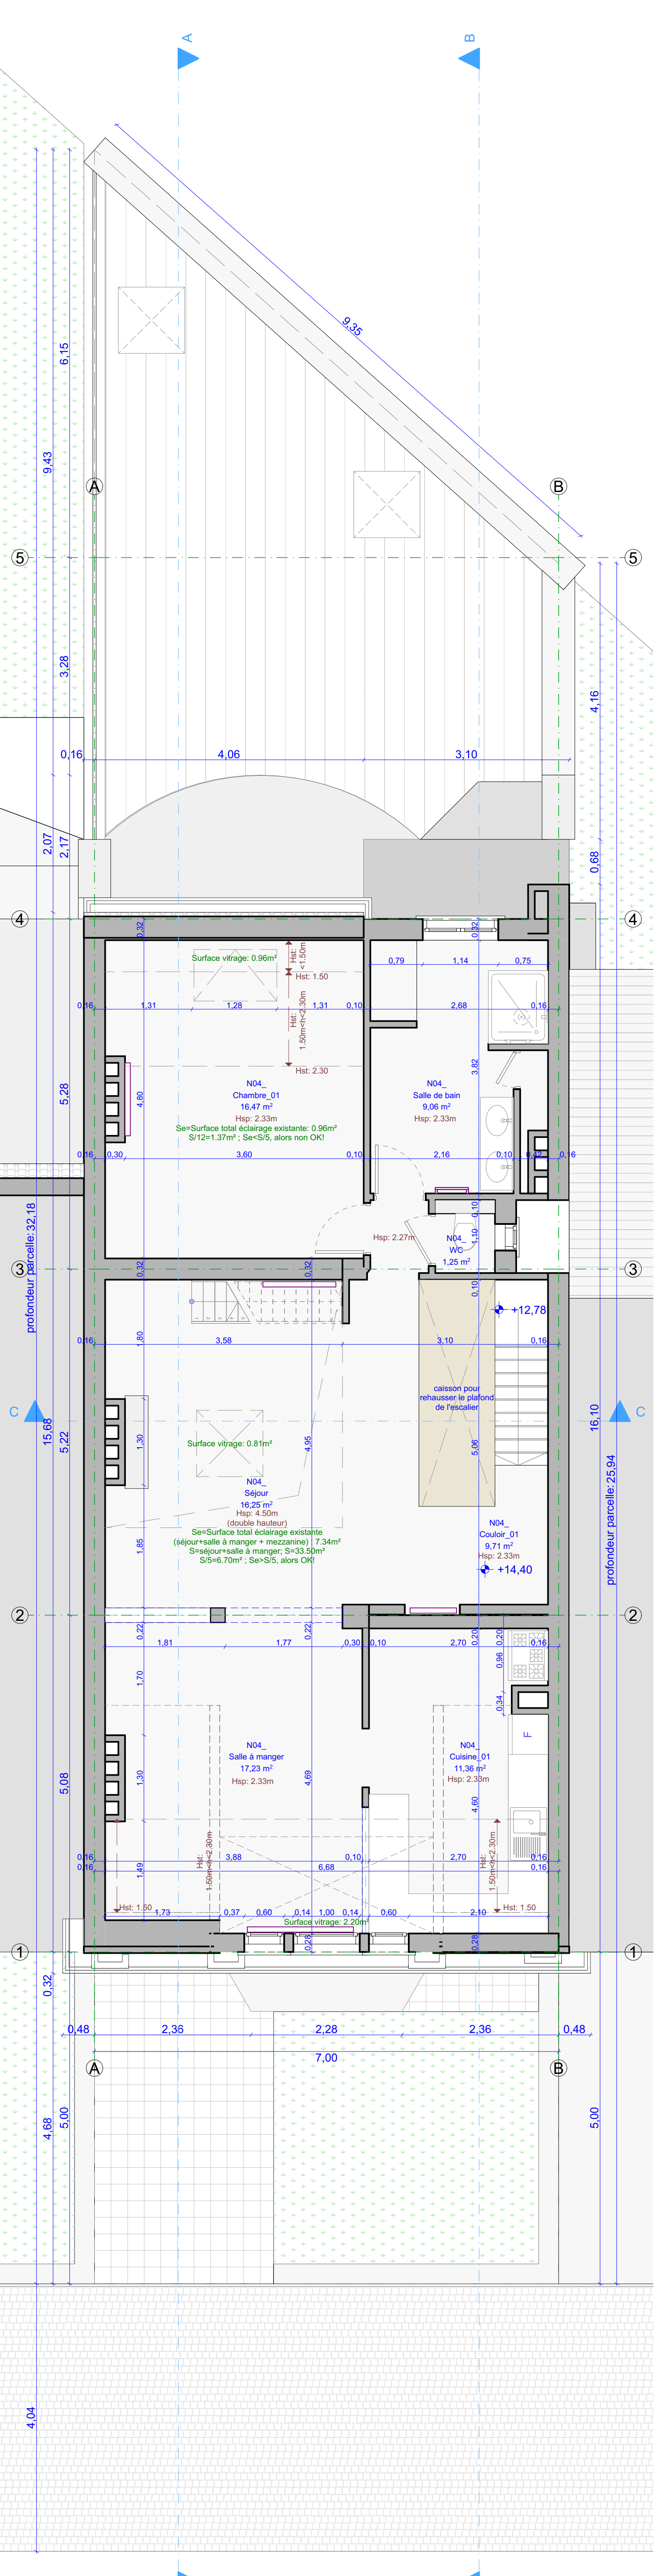


Etage +4 SITUATION DE FAIT 1:50

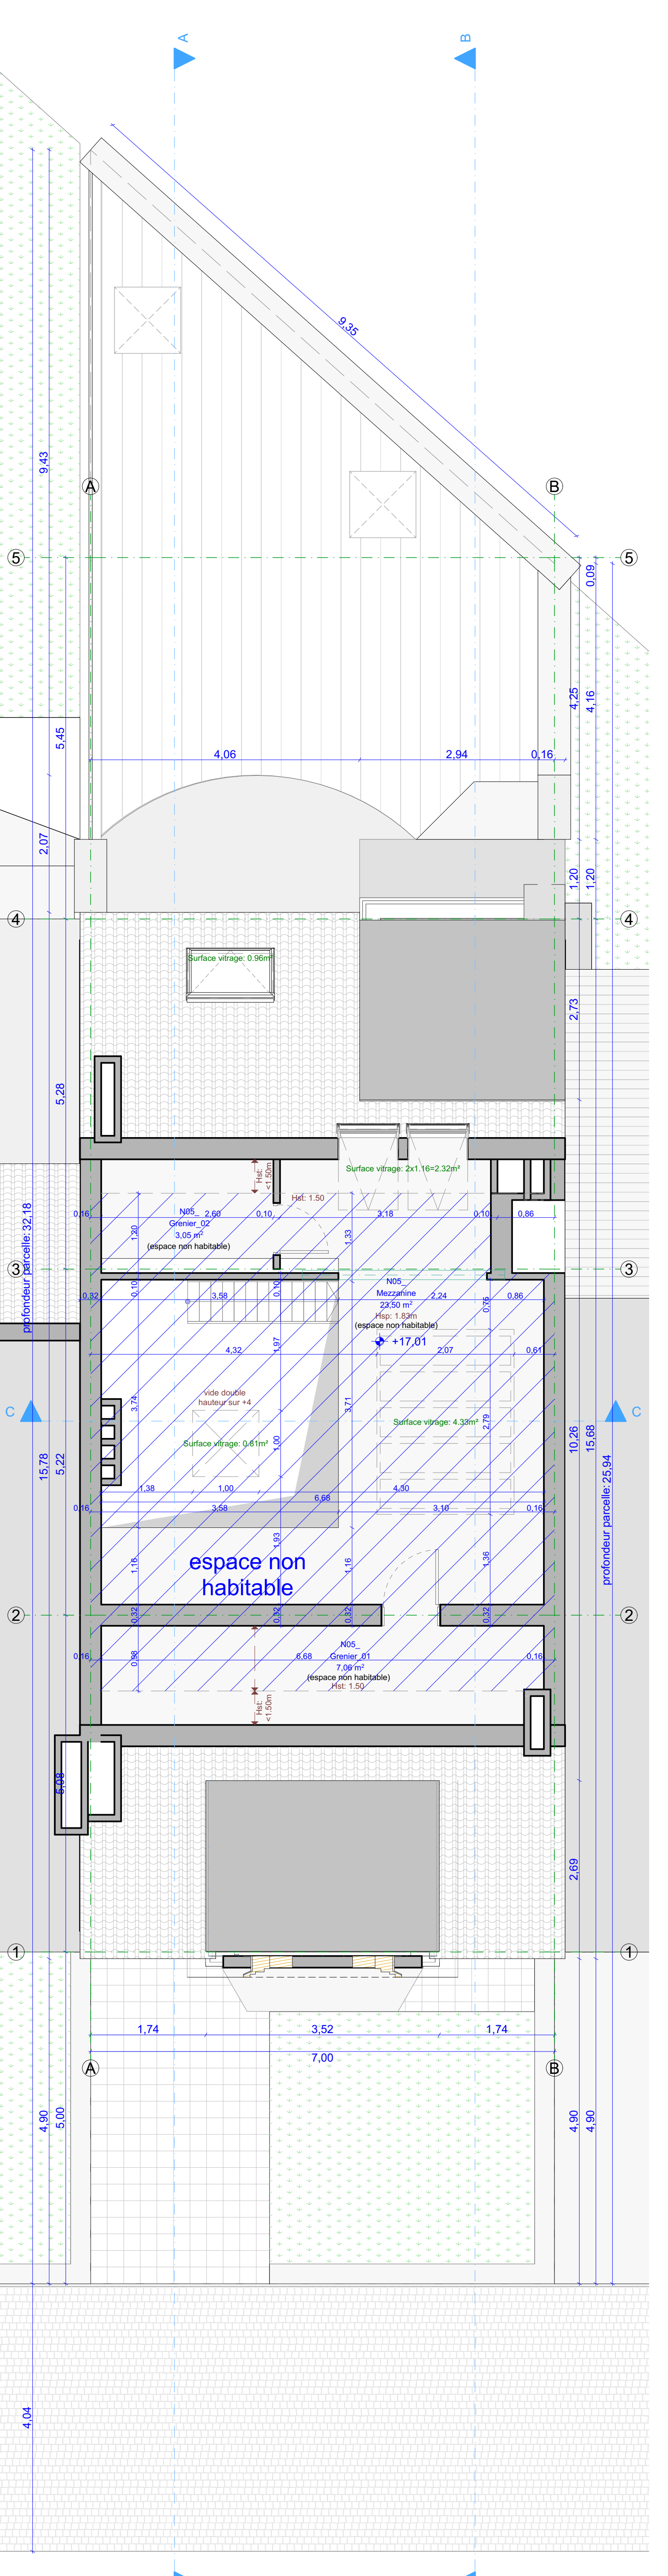

Combles SITUATION DE FAIT 1:50

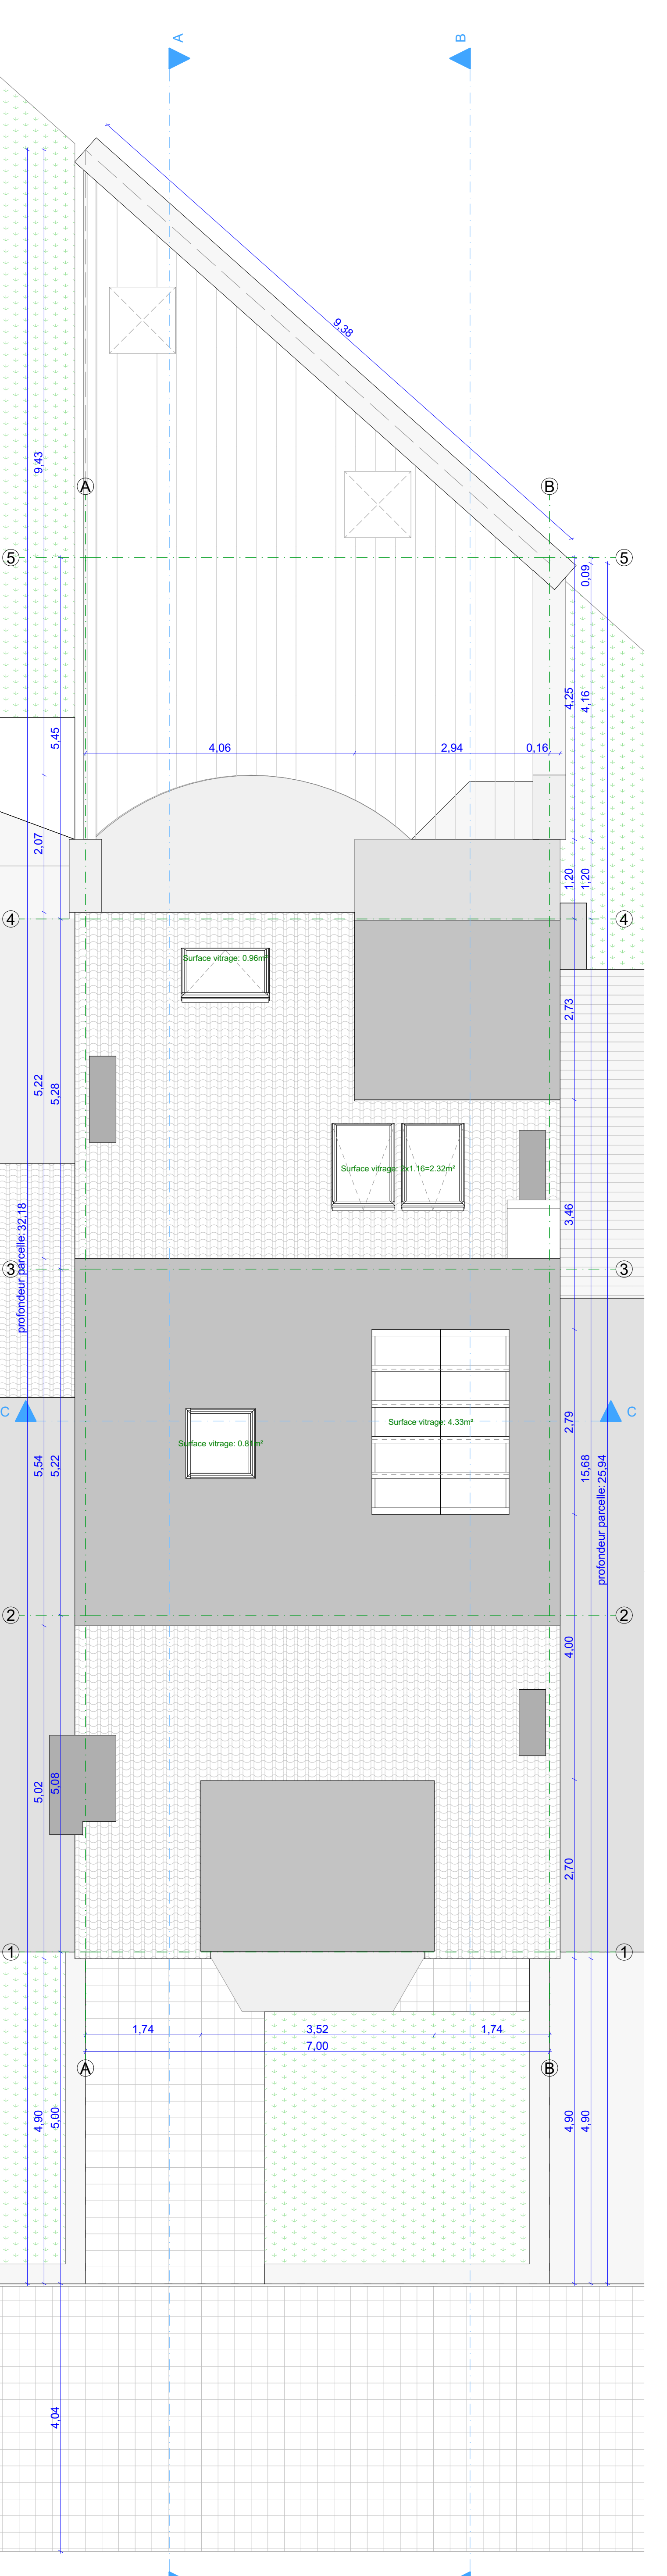

Toiture SITUATION DE FAIT 1:50

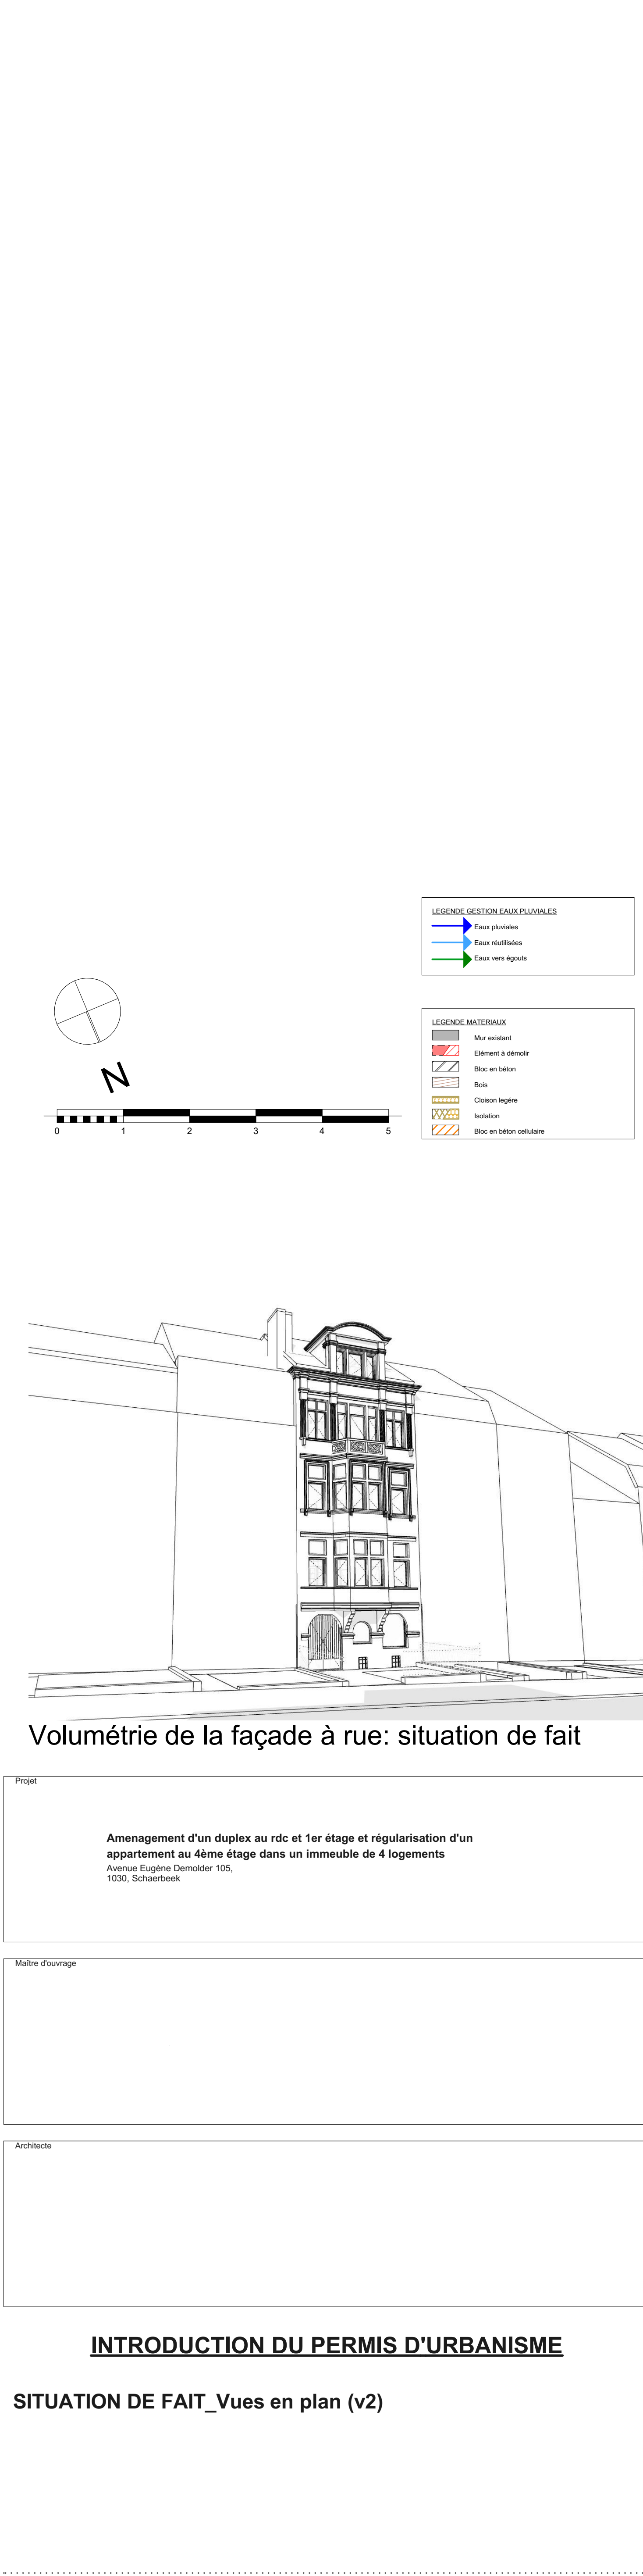

Toiture SITUATION DE FAIT 1:50



Volumétrie de la façade à rue: situation de fait

Projet	Ajout d'un duplex au 4ème étage et régularisation d'un appartement au 4ème étage dans un immeuble de 4 logements Ancien Duplex, 100m ² , 100m ² , 100m ²
Mètre d'échelle	
Avancée	

INTRODUCTION DU PERMIS D'URBANISME

SITUATION DE FAIT_Vues en plan (v2)