




Façade à rue SITUATION DE FAIT 1:50

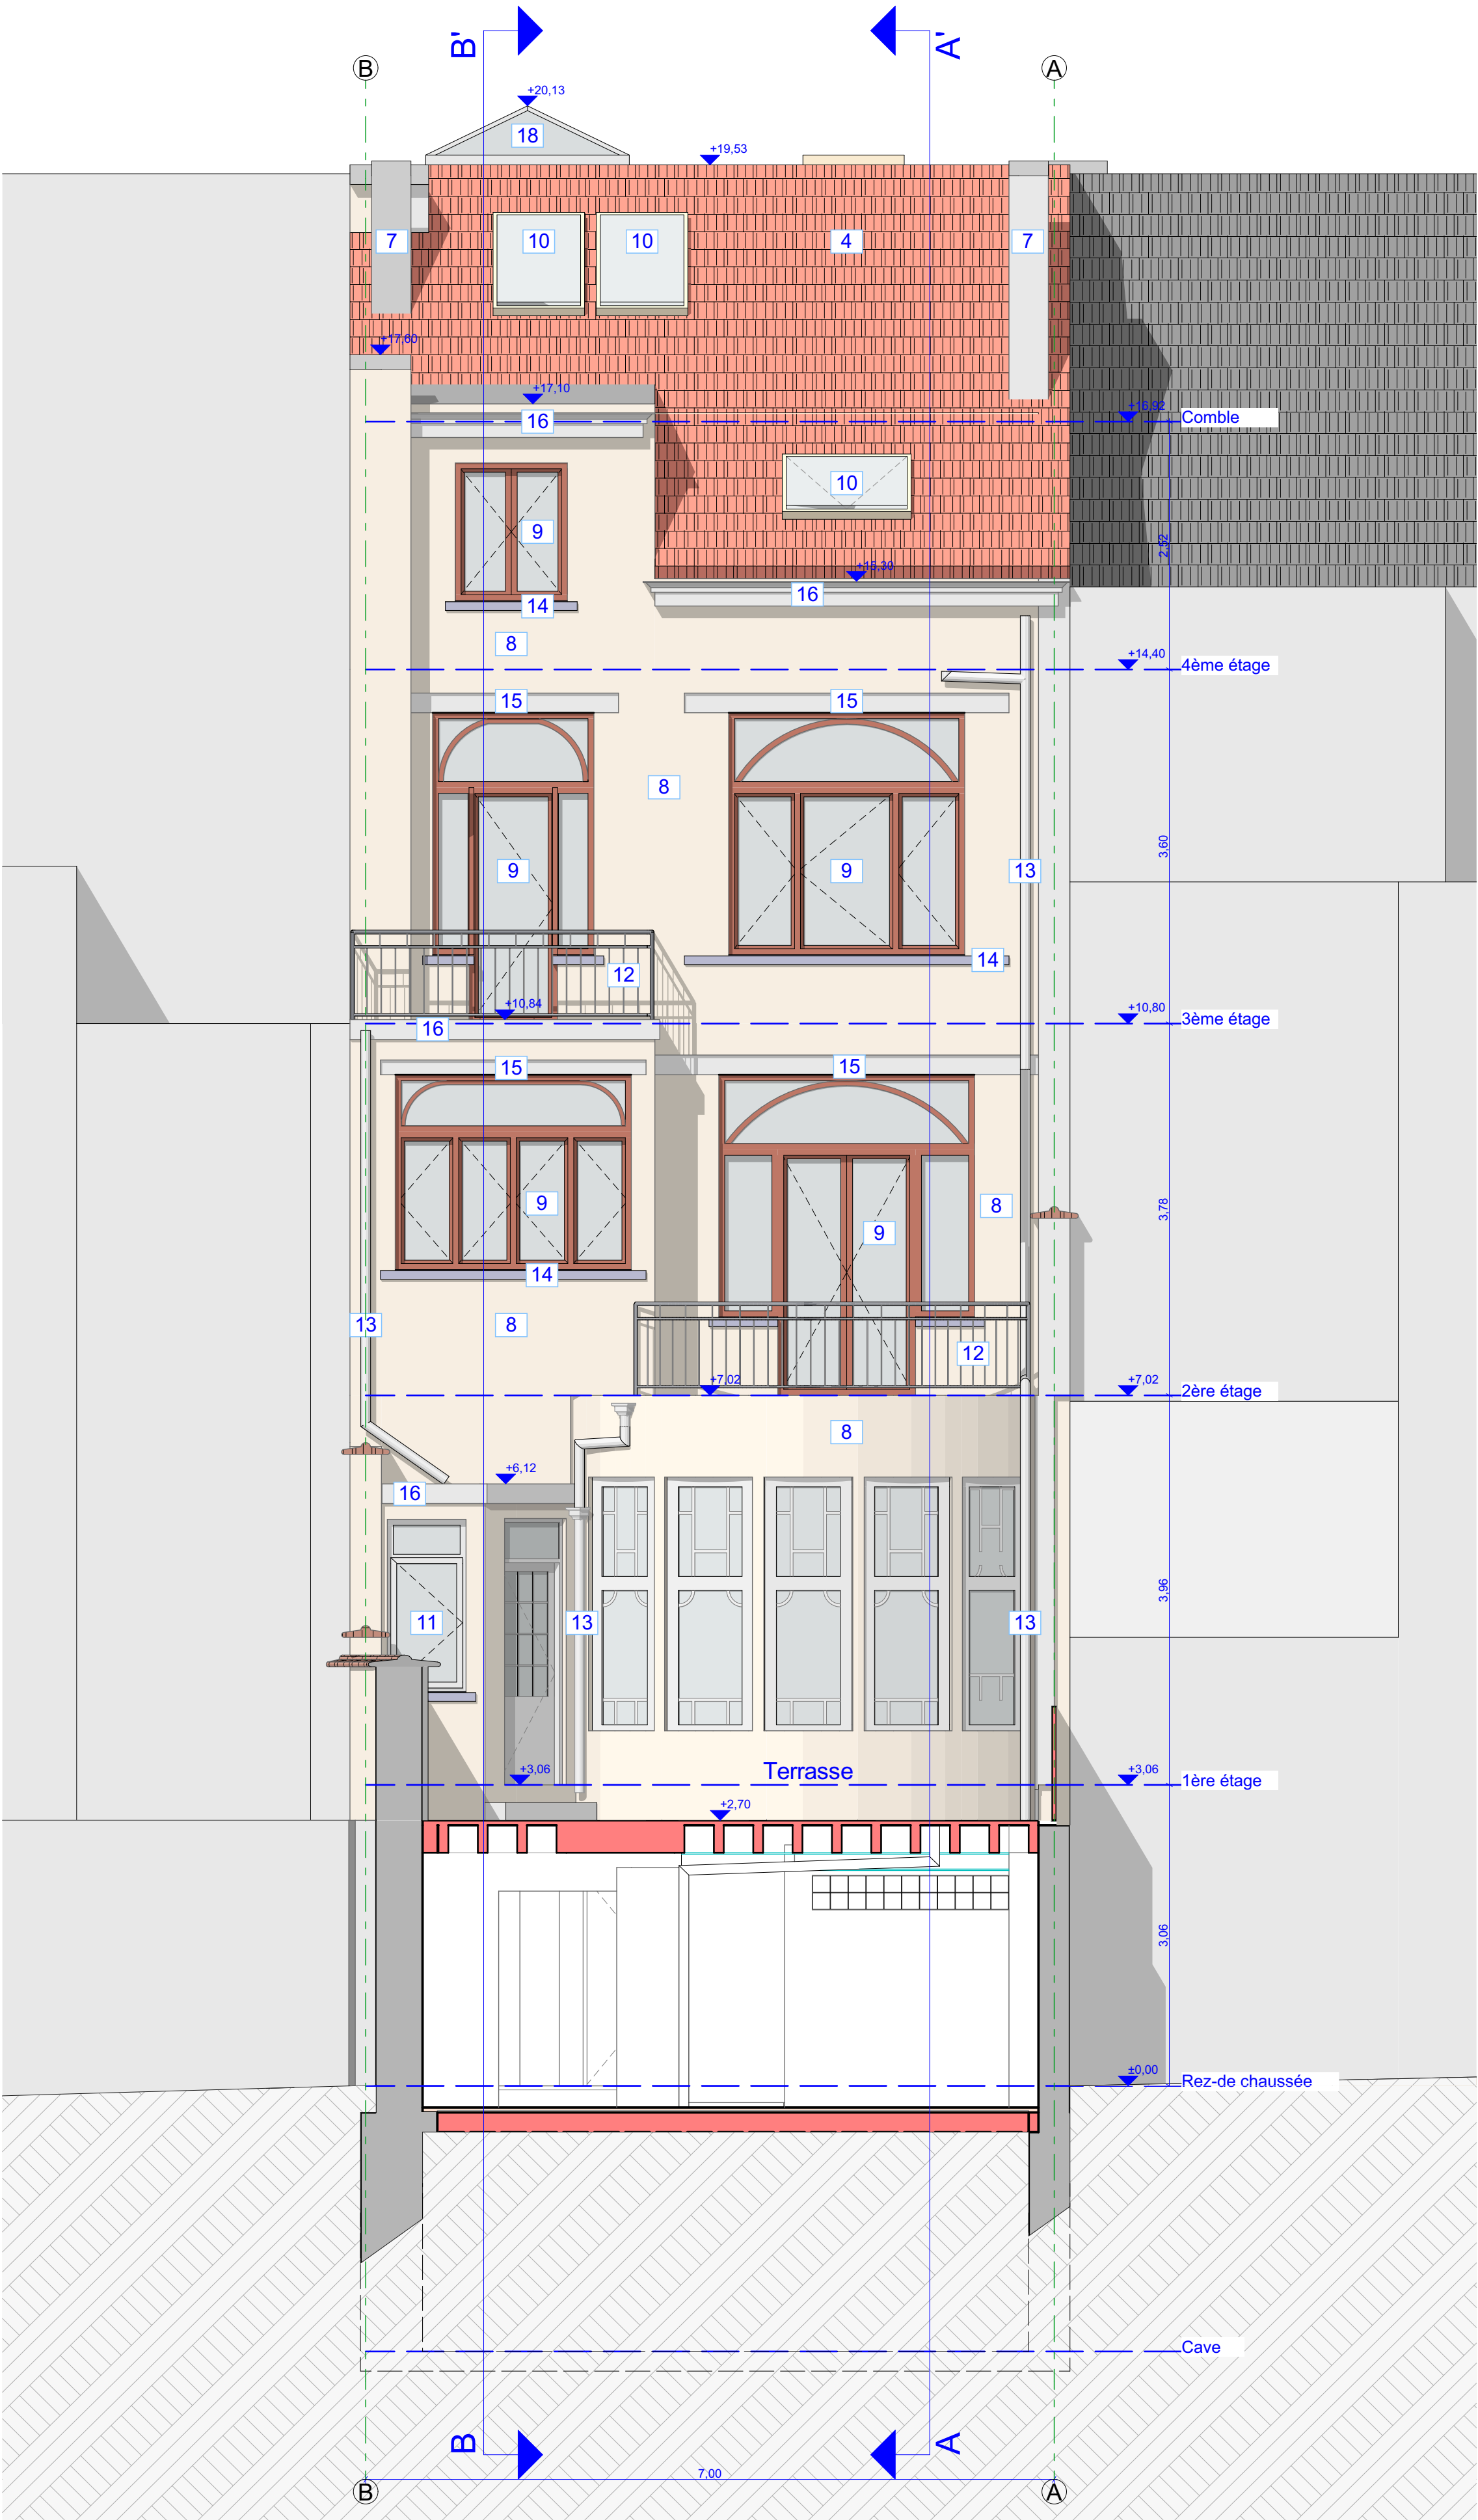

Façade arrière SITUATION EXISTANTE 1:50

LEGENDE EXISTANTE

1) Parament de façade en pierre naturelle ton beige.
2) Porte d'entrée en fer forgé (ton gris anthracite) - représentation schématisée, voir reportage photo.
3) Châssis en bois (ton gris anthracite).
4) Tuile terre cuite en ton orange.
5) Balustrade en pierre naturelle.
6) Corniche en bois (peint en gris anthracite).
7) Cheminée.
8) Escalier ton clair.
9) Châssis en bois (ton naturel).
10) Fenêtre en bois incliné.
11) Châssis en bois (peint en blanc).
12) Garde-corps en fer foncé.
13) Descente eaux pluviales en PVC.
14) Couvre-mur en pierre bleue.
15) Linteau en métal.
16) Corniche en bois (peint en blanc).
17) Clôture en fer foncé.
18) Vénère.

LEGENDE MATERIAUX

Mur existant
Elément à démolir
Bloc en béton
Bois
Cloison légère
Isolation
Bloc en béton cellulaire

0 1 2 3 4 5



Volumétrie de la façade arrière: situation de fait

Projet

Amenagement d'un duplex au rdc et 1er étage et régularisation d'un appartement au 4ème étage dans un immeuble de 4 logements
Avenue Eugène Demolder 105,
1030, Schaerbeek

Maître d'ouvrage

Architecte

INTRODUCTION DU PERMIS D'URBANISME

SITUATION DE FAIT_Façades (v2)