


Coupe B-B'

SITUATION DE FAIT



1:50

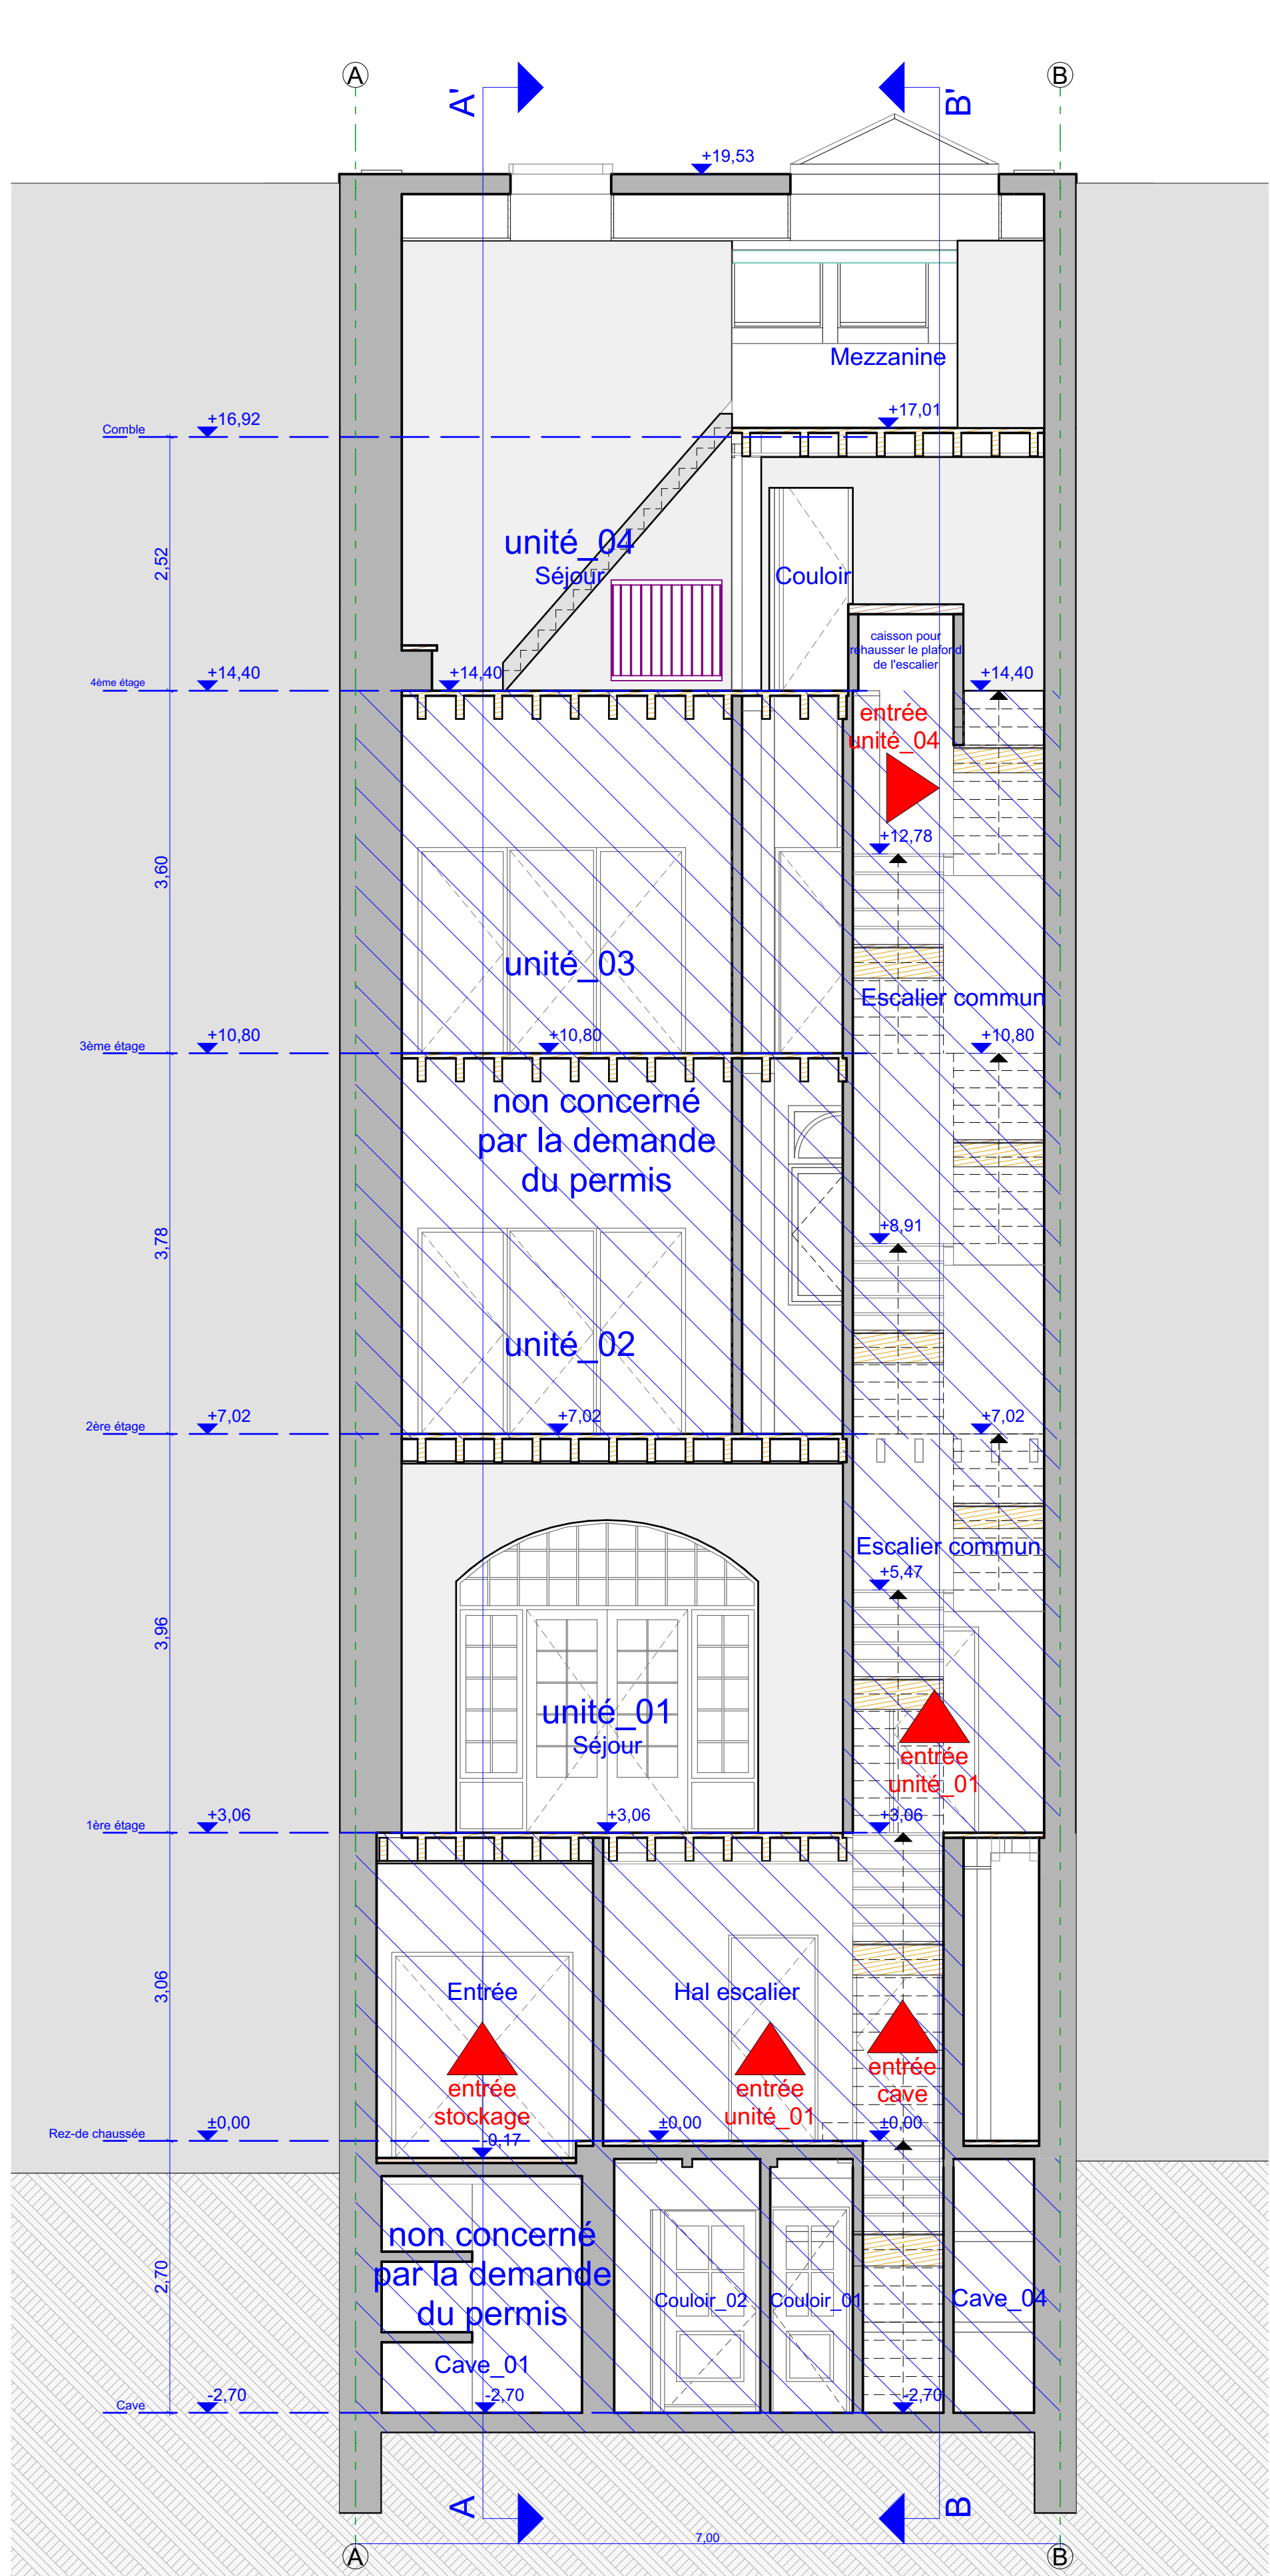

Coupe C-C'

SITUATION DE FAIT

1:50

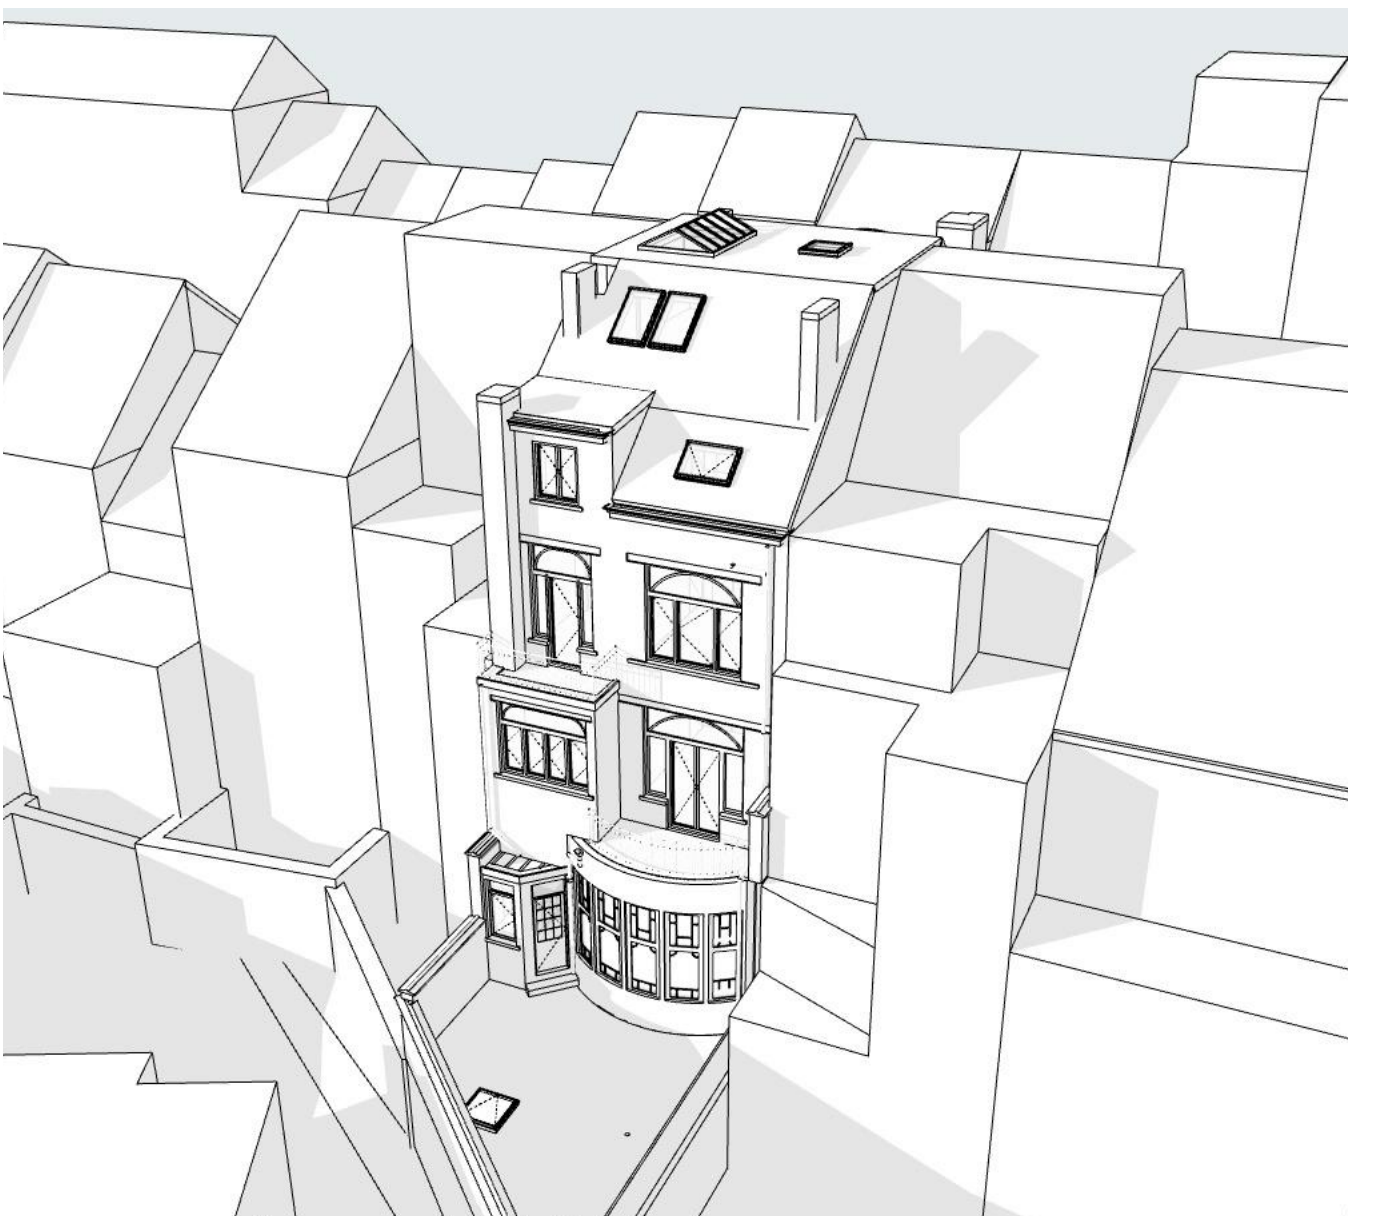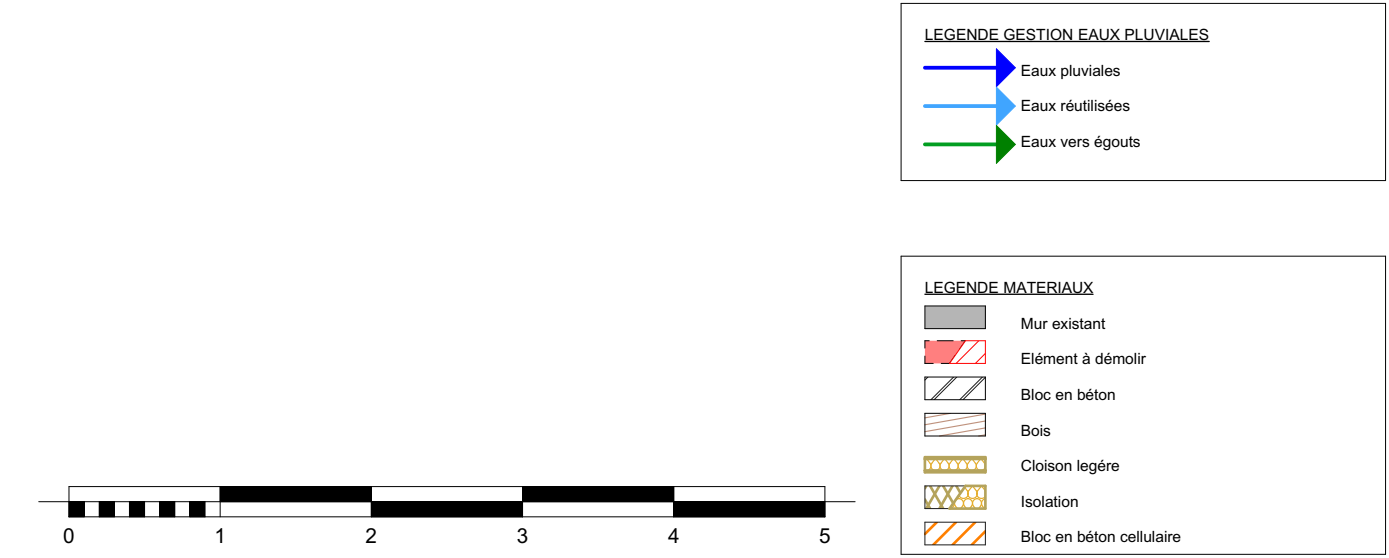

Volumétrie de la façade arrière: situation de fait

Projet

Amenagement d'un duplex au rdç et 1er étage et régularisation d'un appartement au 4ème étage dans un immeuble de 4 logements
Avenue Eugène Demolder 105,
1030, Schaerbeek

Maître d'ouvrage

Architecte

INTRODUCTION DU PERMIS D'URBANISME

SITUATION DE FAIT_Coupe B-B' et Coupe C-C' (v1)

IND_V2 (01/08/2025) - Adaptations suivant les remarques de l'avis de réception de dossier incomplet		Tous les documents restent propriété de l'architecte et sont destinés exclusivement à la demande du permis d'urbanisme.	
Toute reproduction ou utilisation sans autorisation est formellement interdite.		Tous les éléments sont indicatifs et doivent être vérifiés par l'entrepreneur.	
Les éléments en béton armé et en acier ne sont donnés qu'à titre indicatif et sont à exécuter suivant les plans d'un ingénieur spécialisé sous la responsabilité de l'entrepreneur.			
Date de diffusion:	phase:	Echelle:	Projet:
12/05/2025	PU	1:50	A1023
Date de l'avis de réception:		N° de plan:	
01/08/2025		06/10	
		SITUATION DE FAIT_Coupe B-B' et Coupe C-C' (v1)	