




Sous-sol SITUATION PROJETEE 1:50

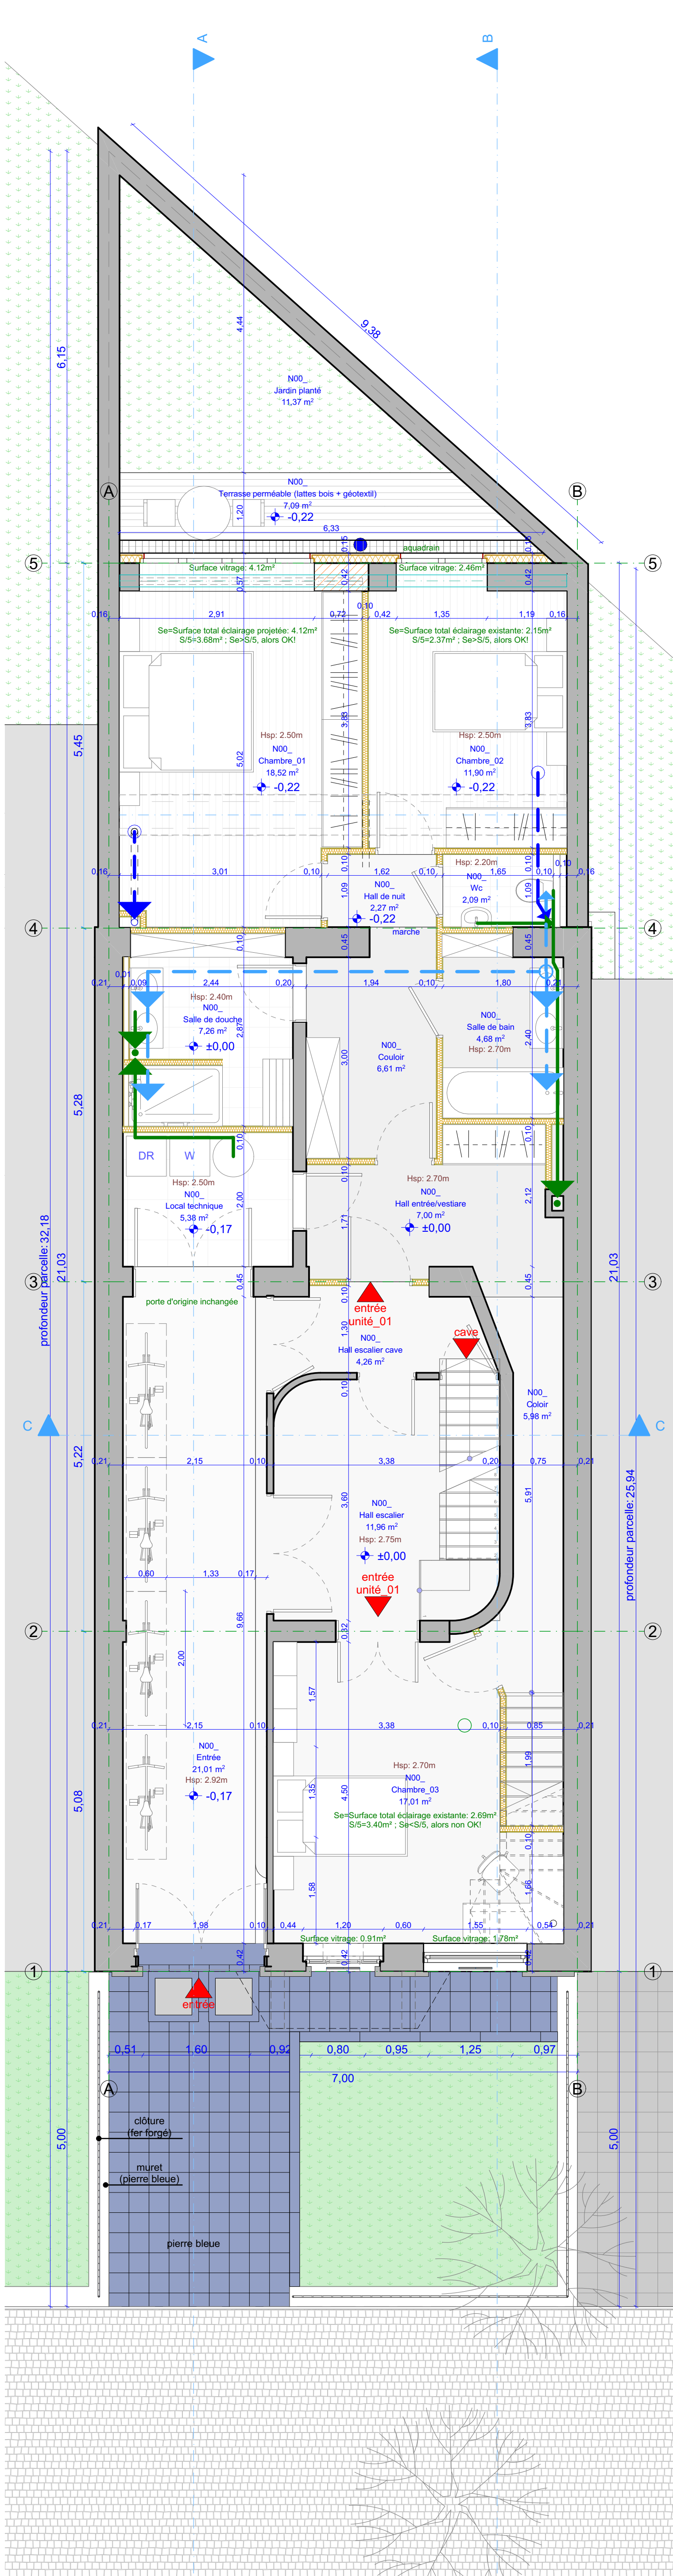


Rez-de-chaussée SITUATION PROJETEE 1:50

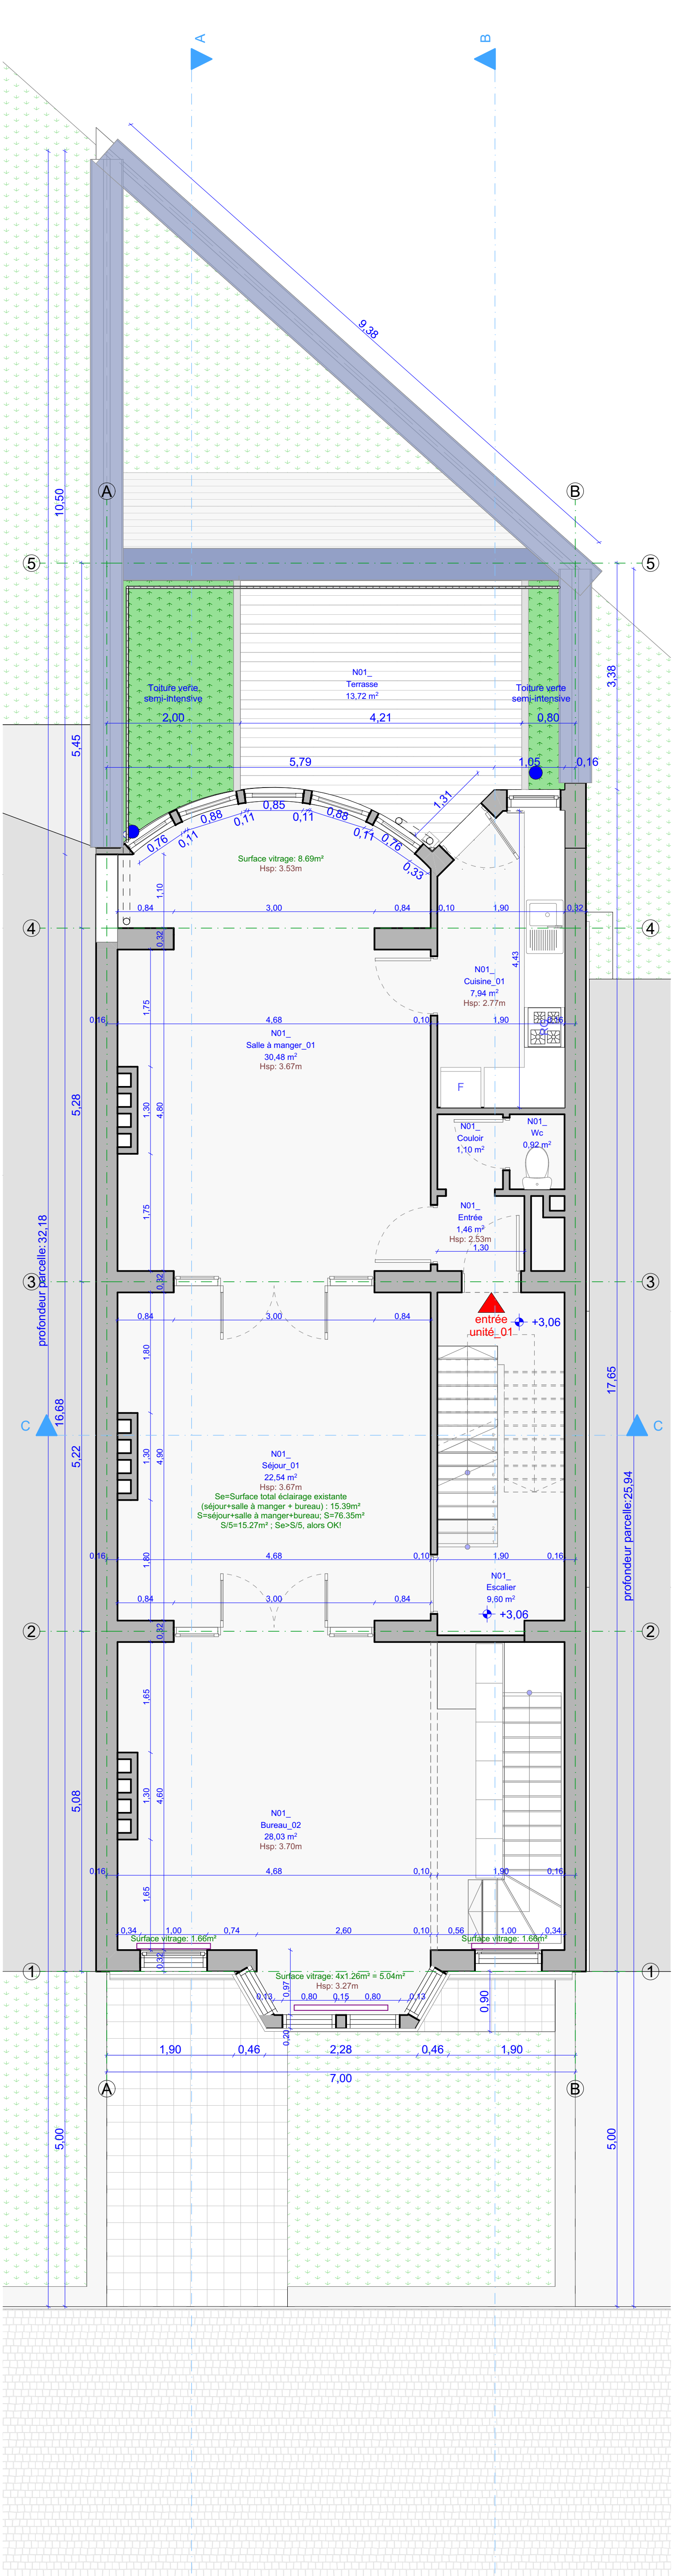


Etage +1 SITUATION PROJETEE 1:50

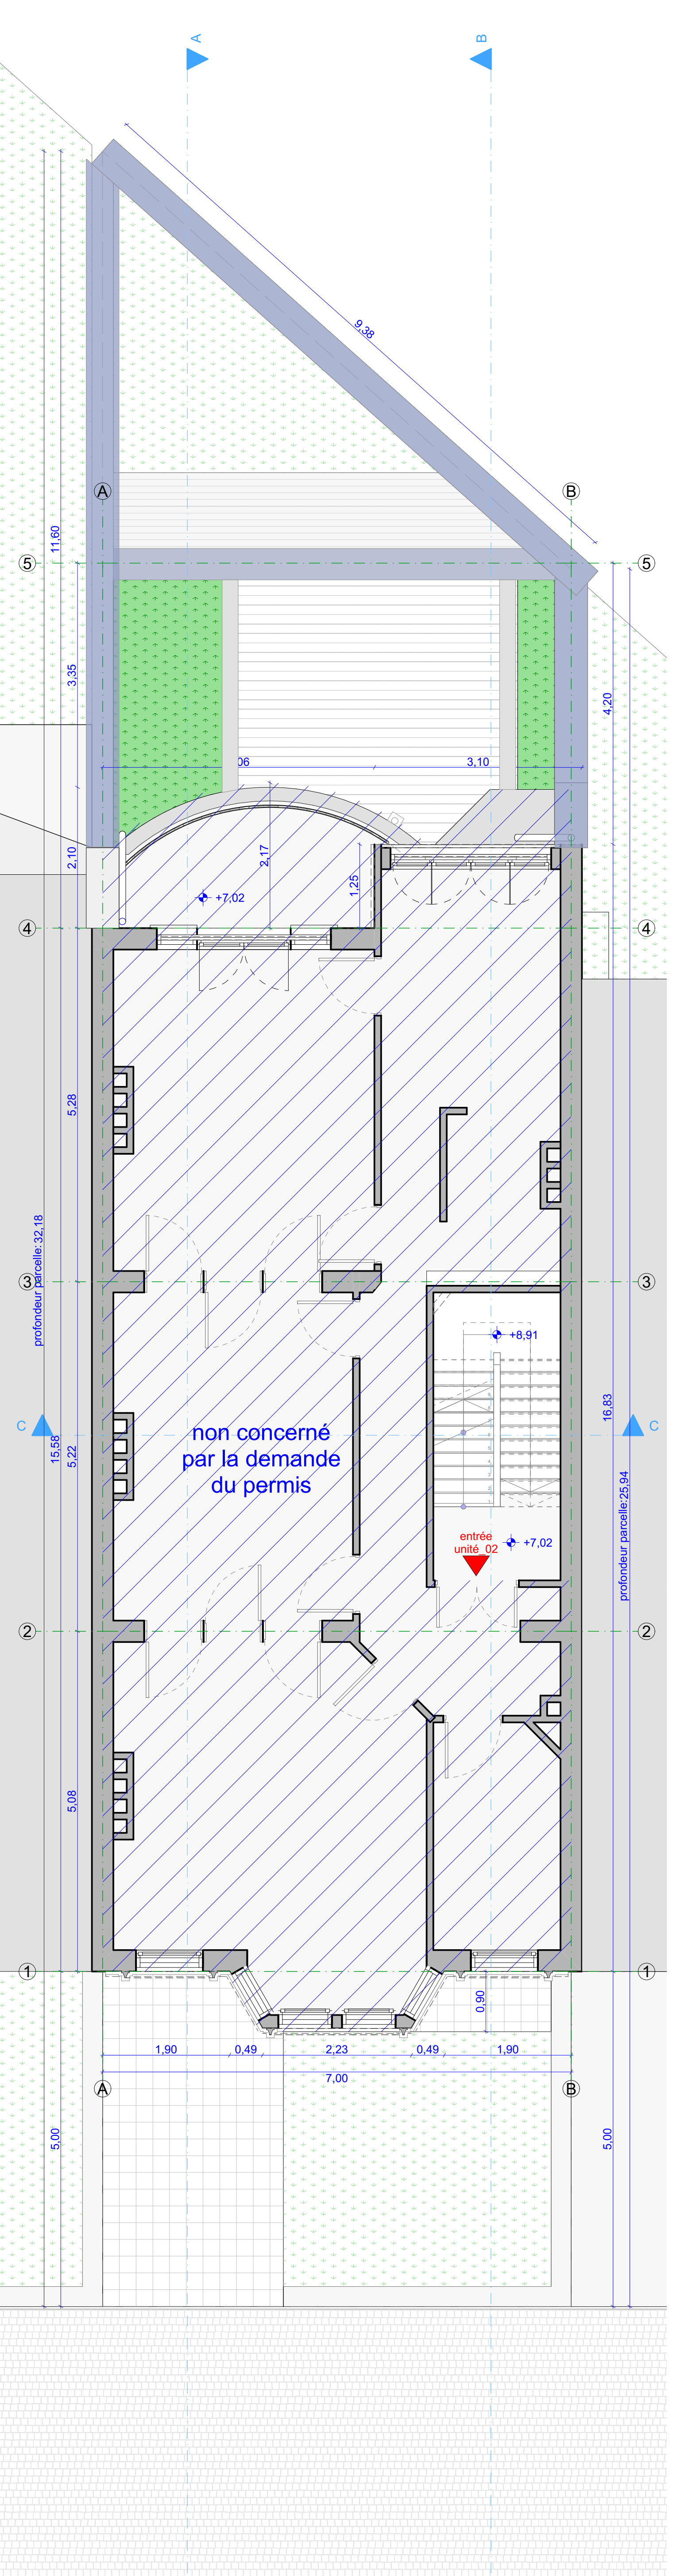


Etage +2 SITUATION PROJETEE 1:50

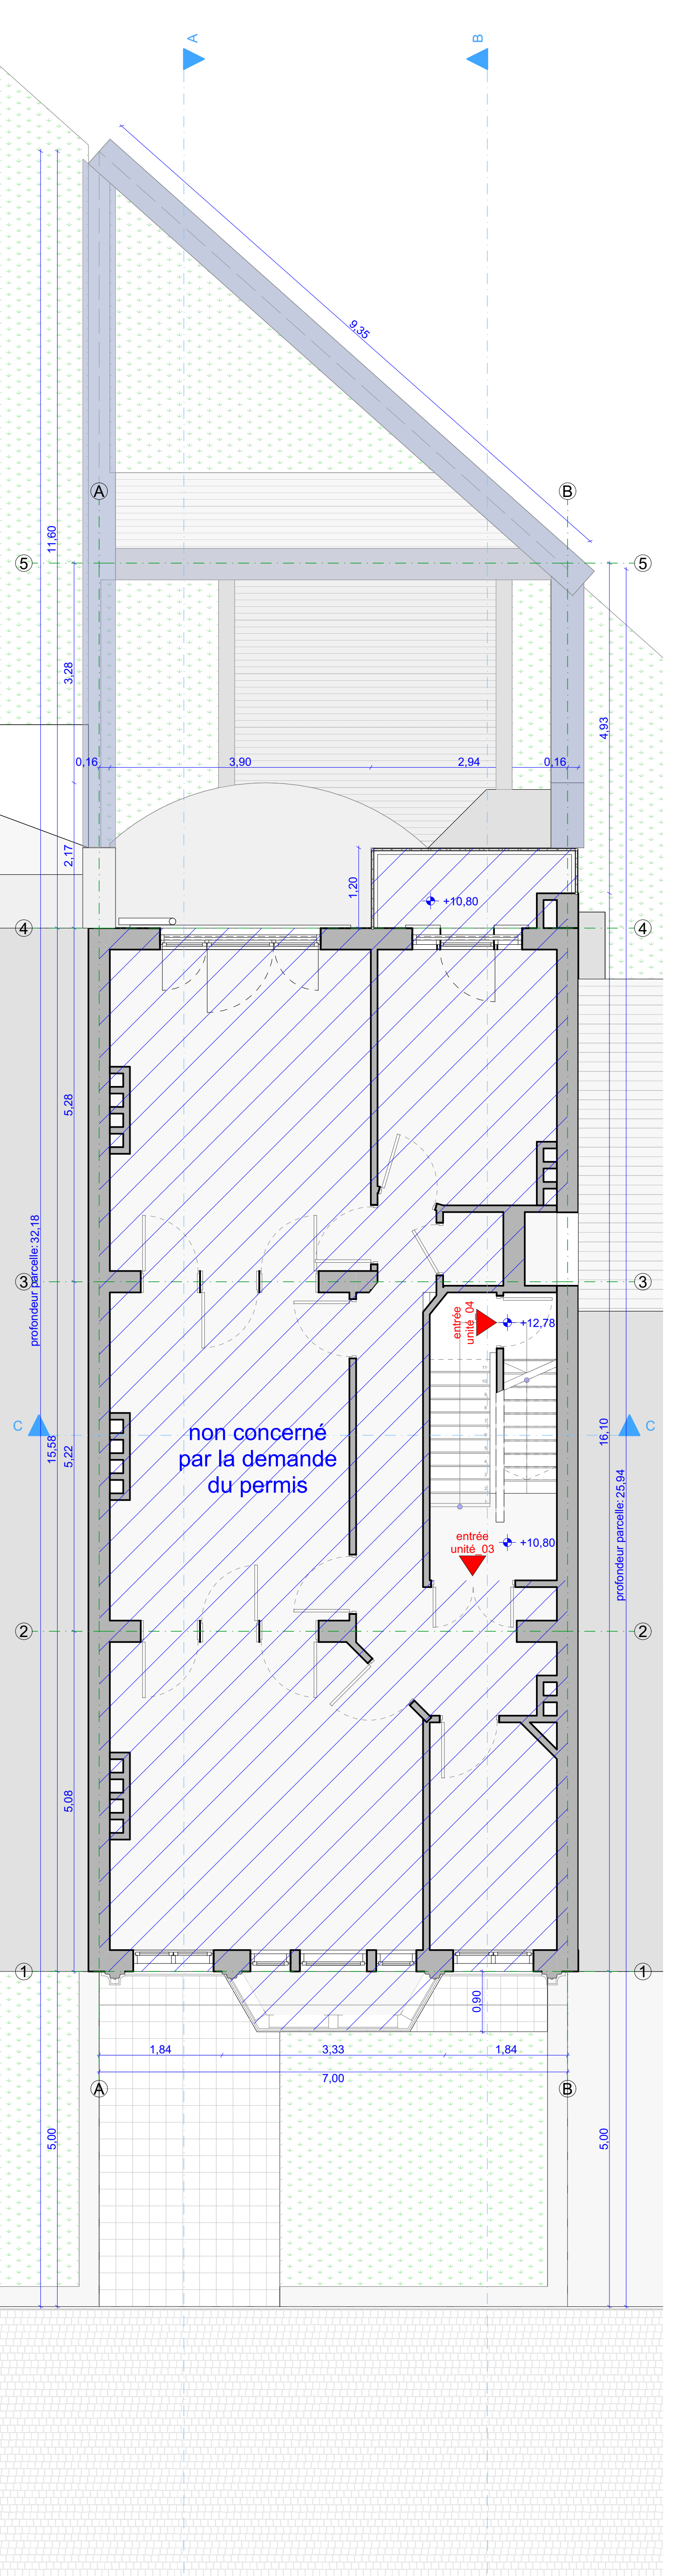


Etage +3 SITUATION PROJETEE 1:50

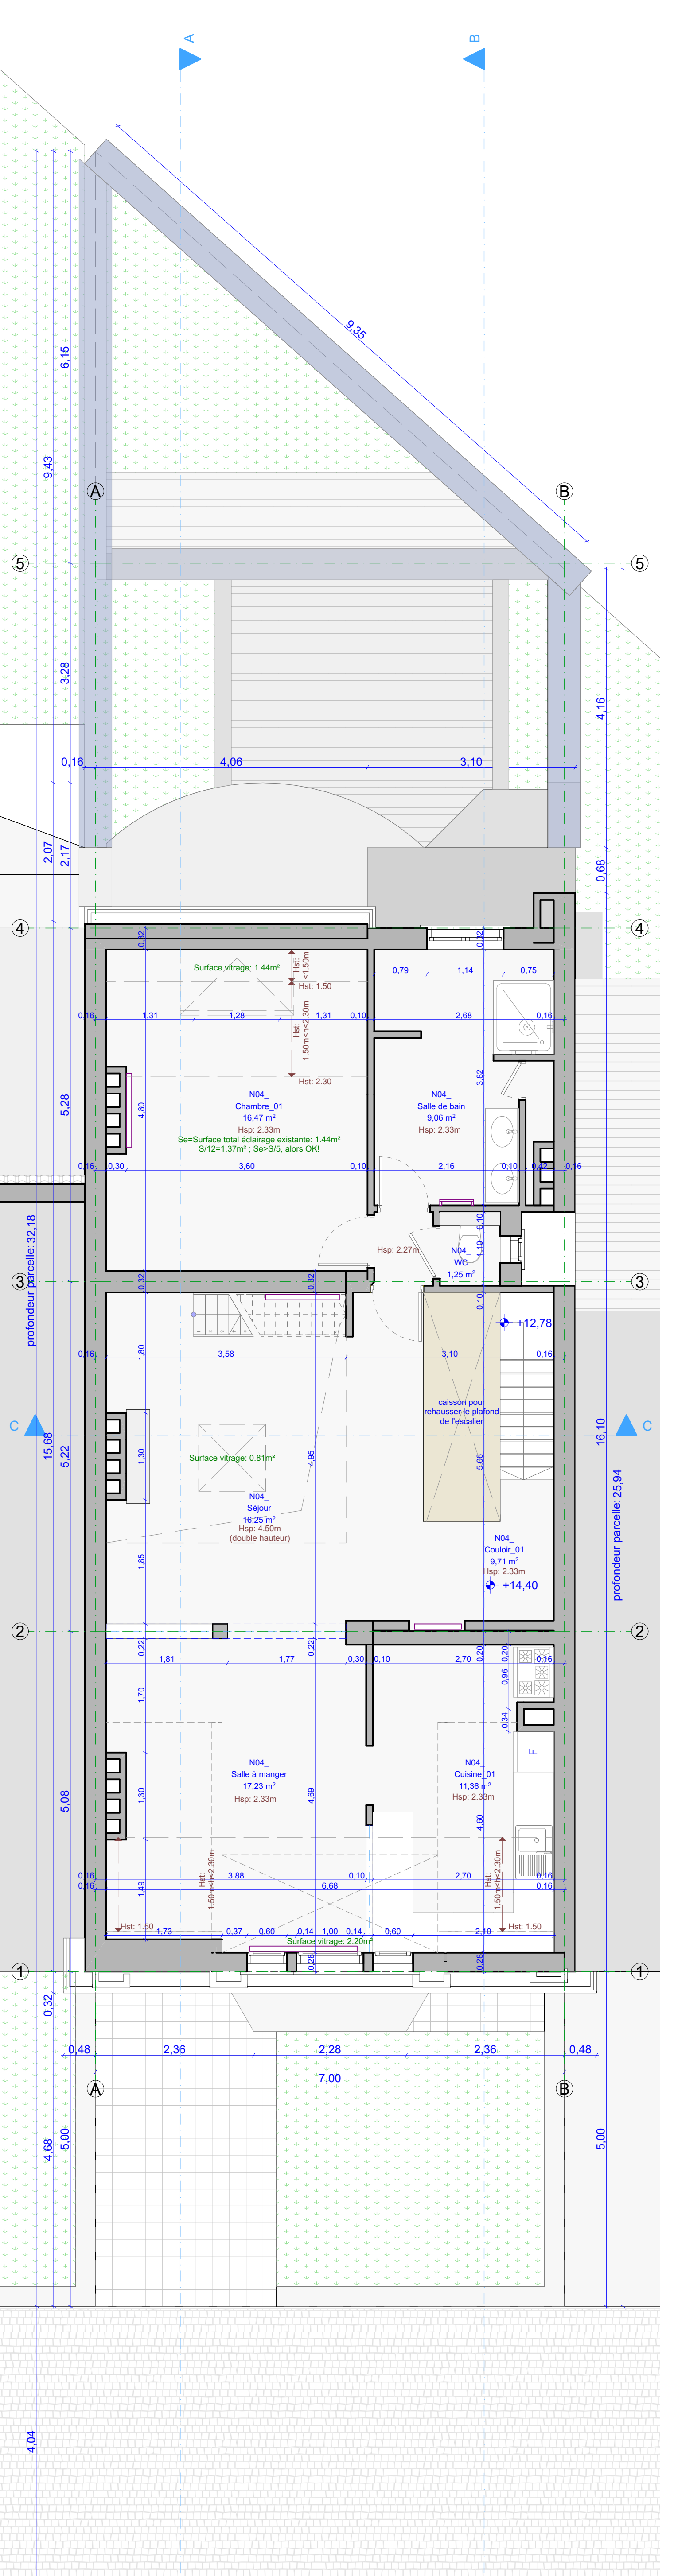


Etage +4 SITUATION PROJETEE 1:50

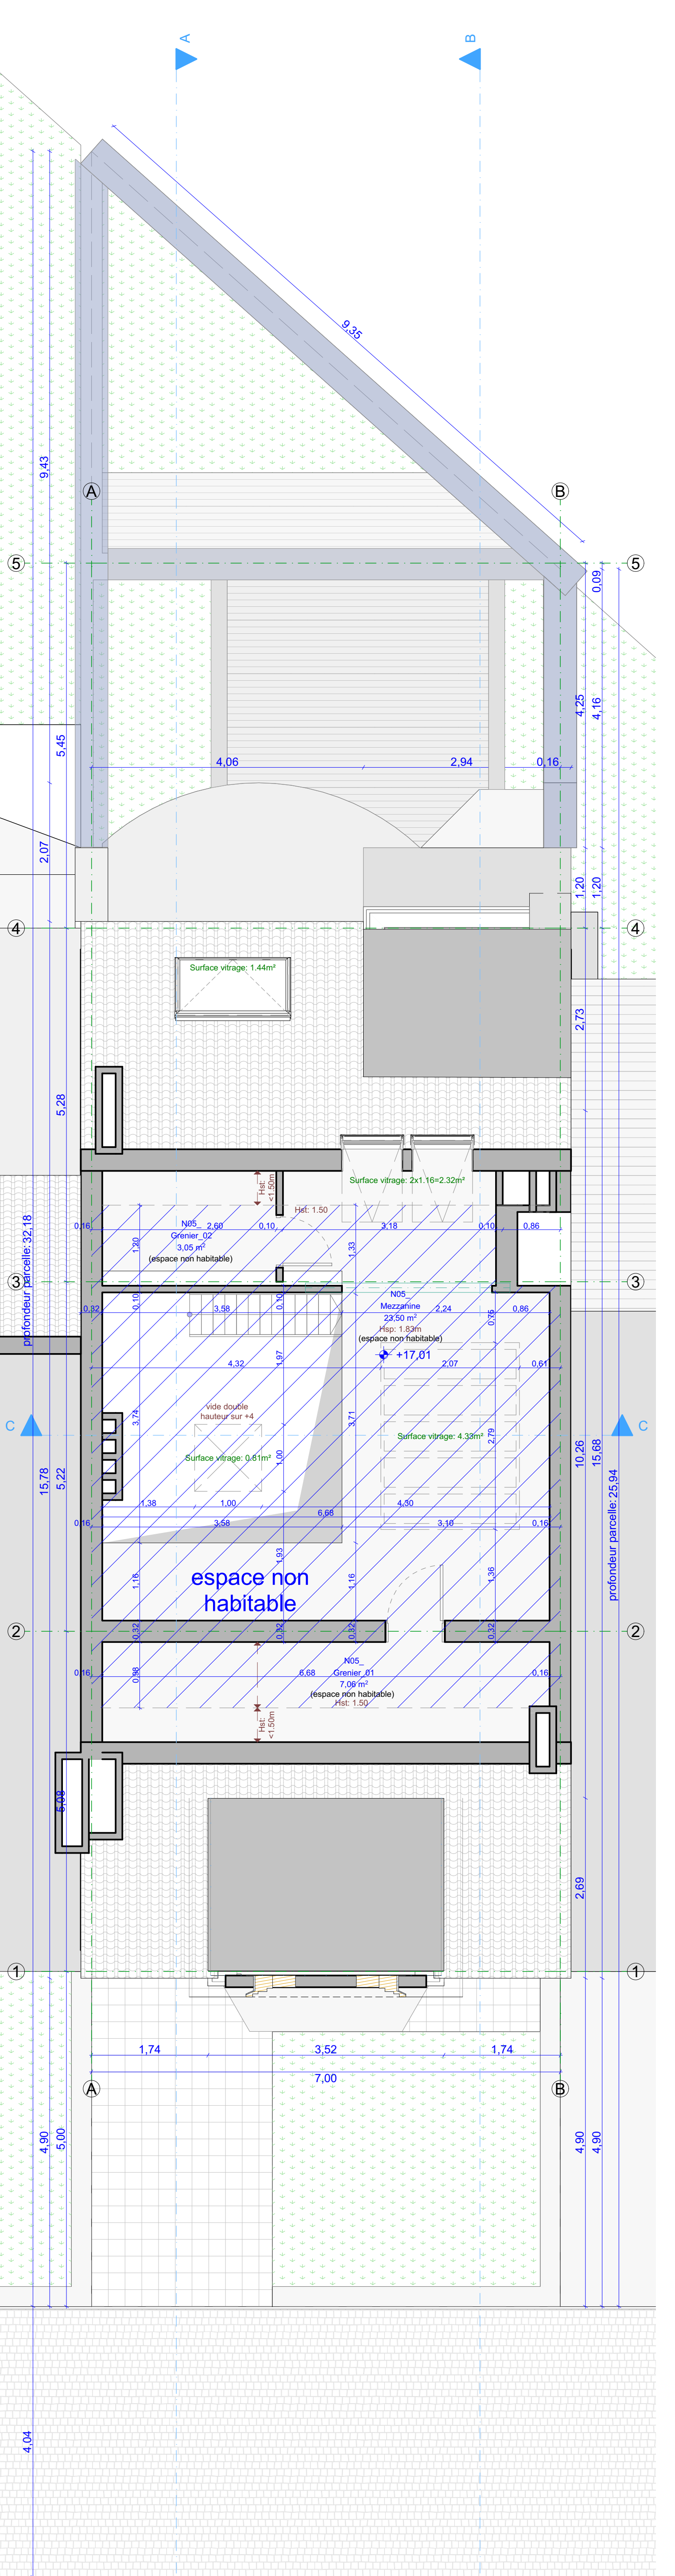

Comble SITUATION PROJETEE 1:50

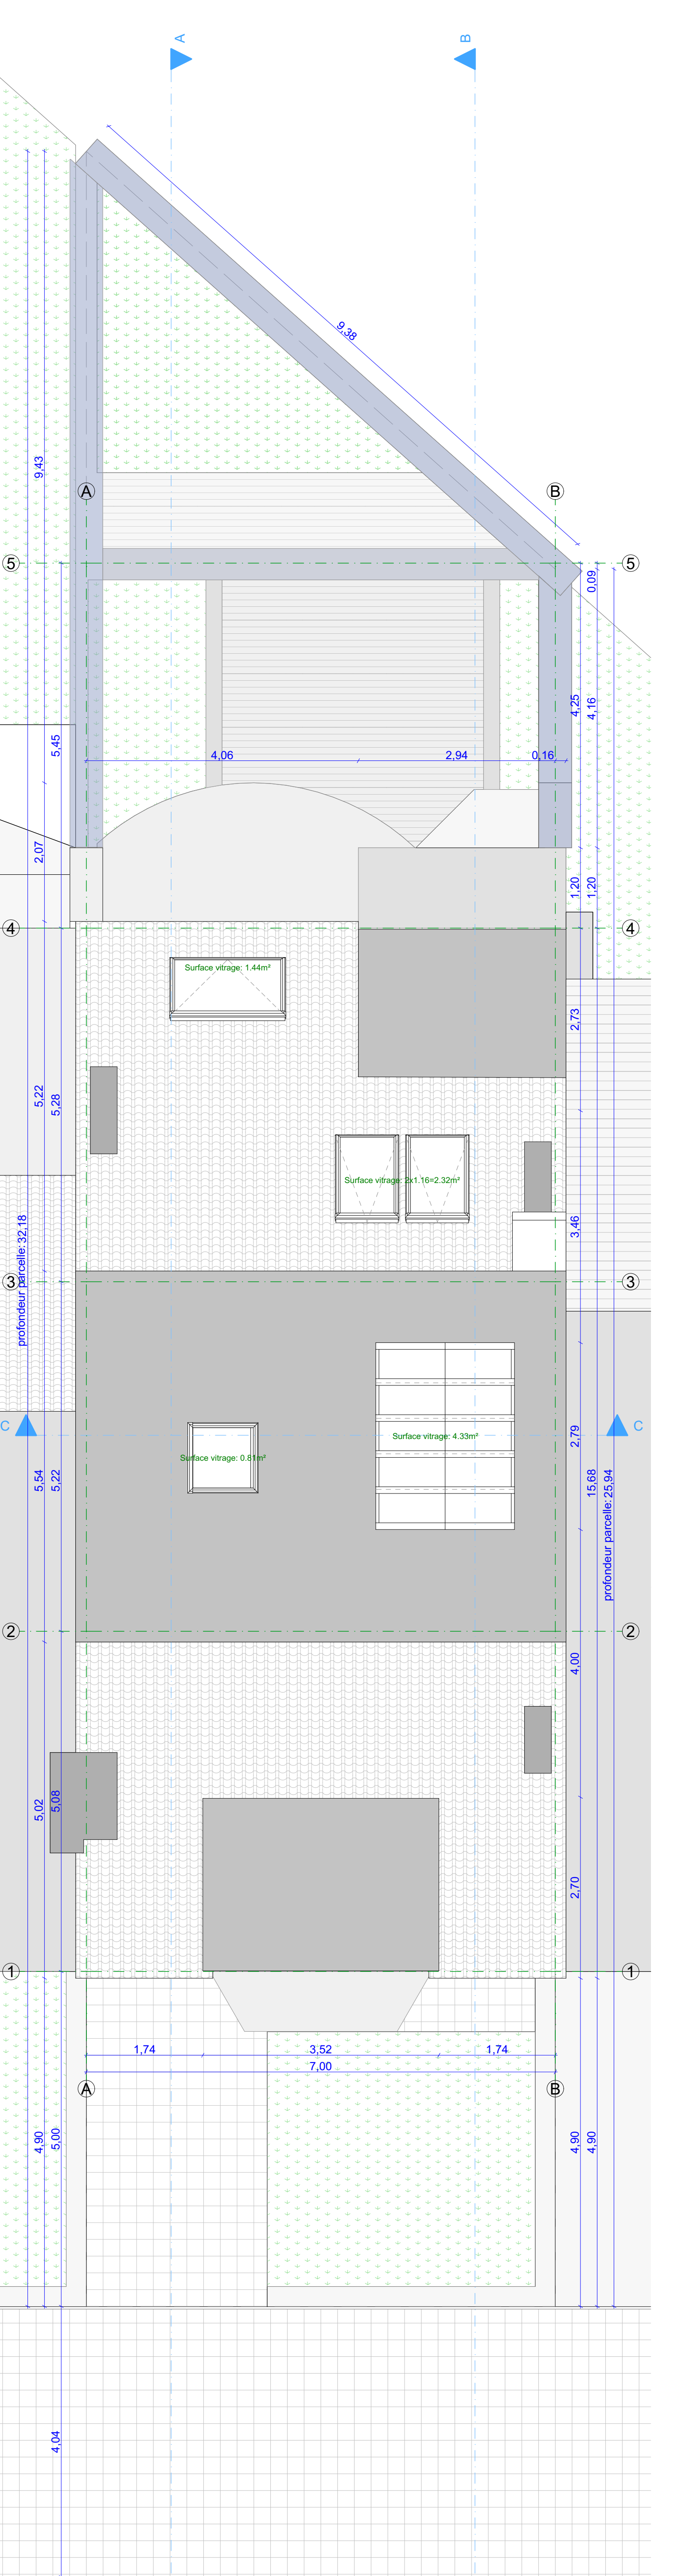

Toiture SITUATION PROJETEE 1:50

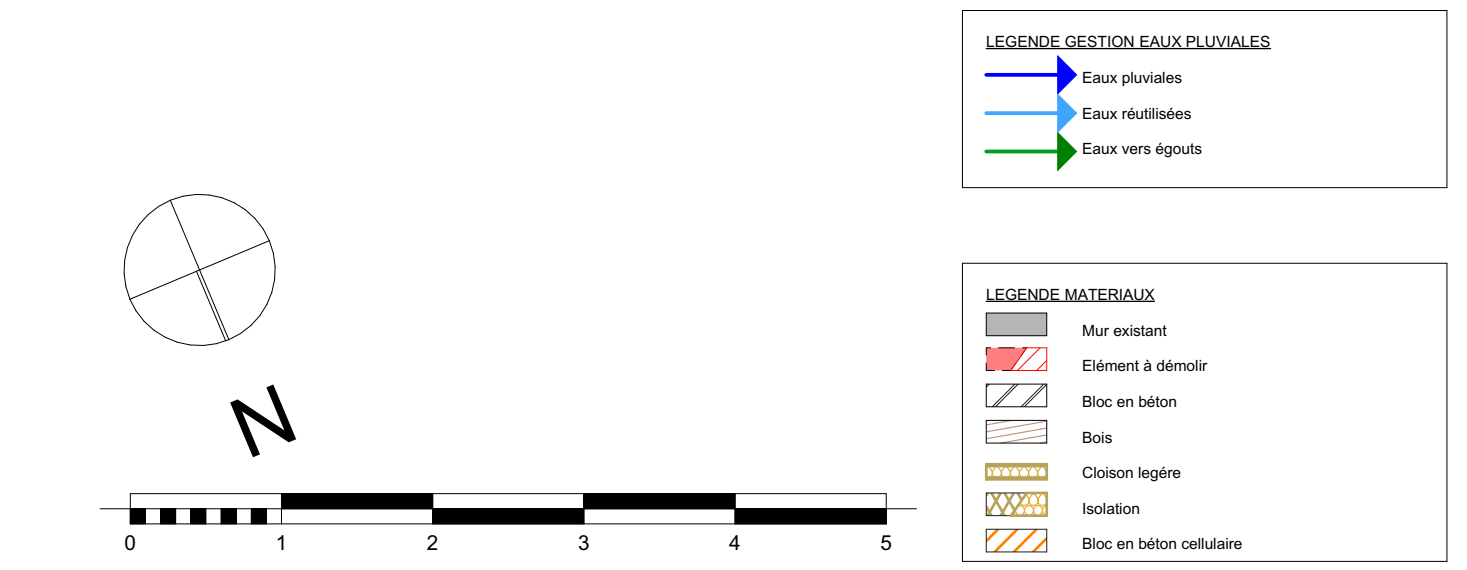

Volumétrie de la façade à rue: situation projetée

Projet	Ajout d'un duplex au 4ème étage et régularisation d'un appartement au 4ème étage dans un immeuble de 4 logements Ancien duplex, ancien 100, 1000, 100000
Mètre d'ouvrage	
Année	

INTRODUCTION DU PERMIS D'URBANISME

SITUATION PROJETEE_Vues en plan (v2)